

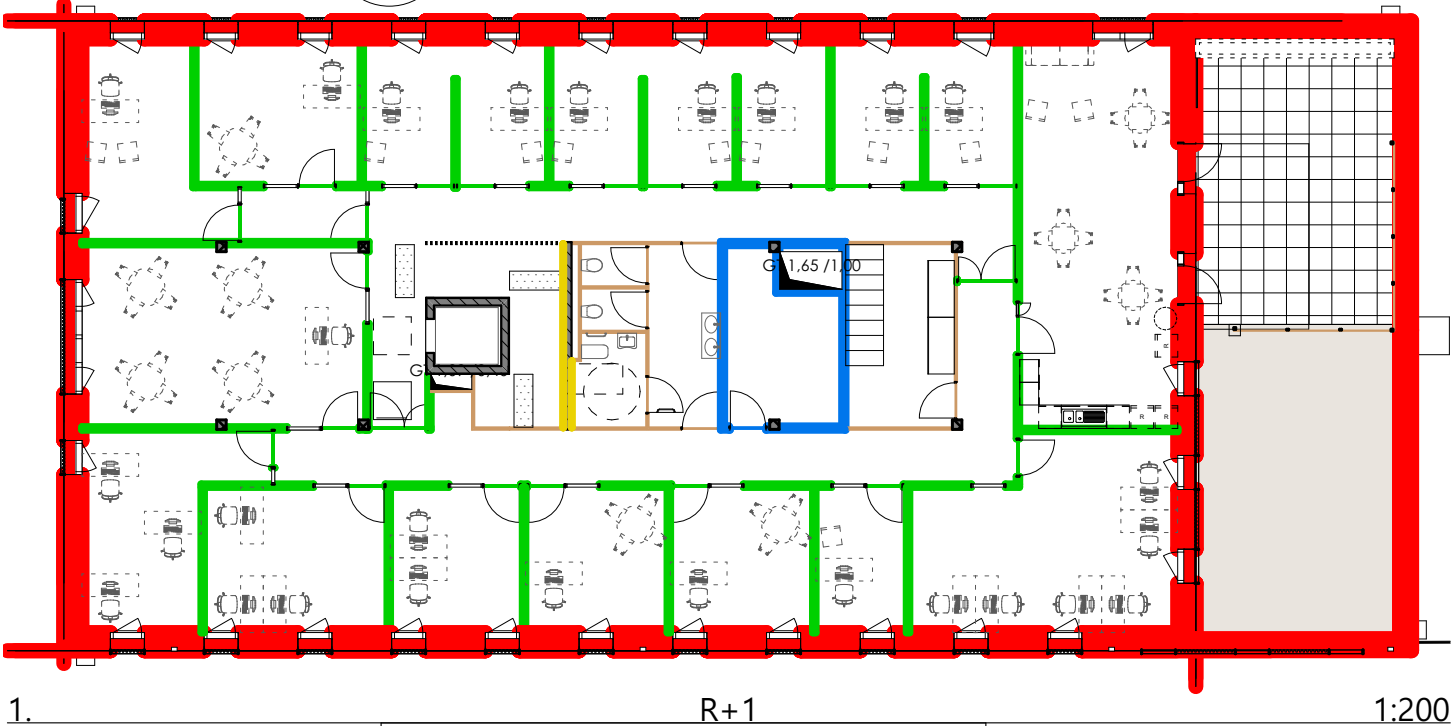
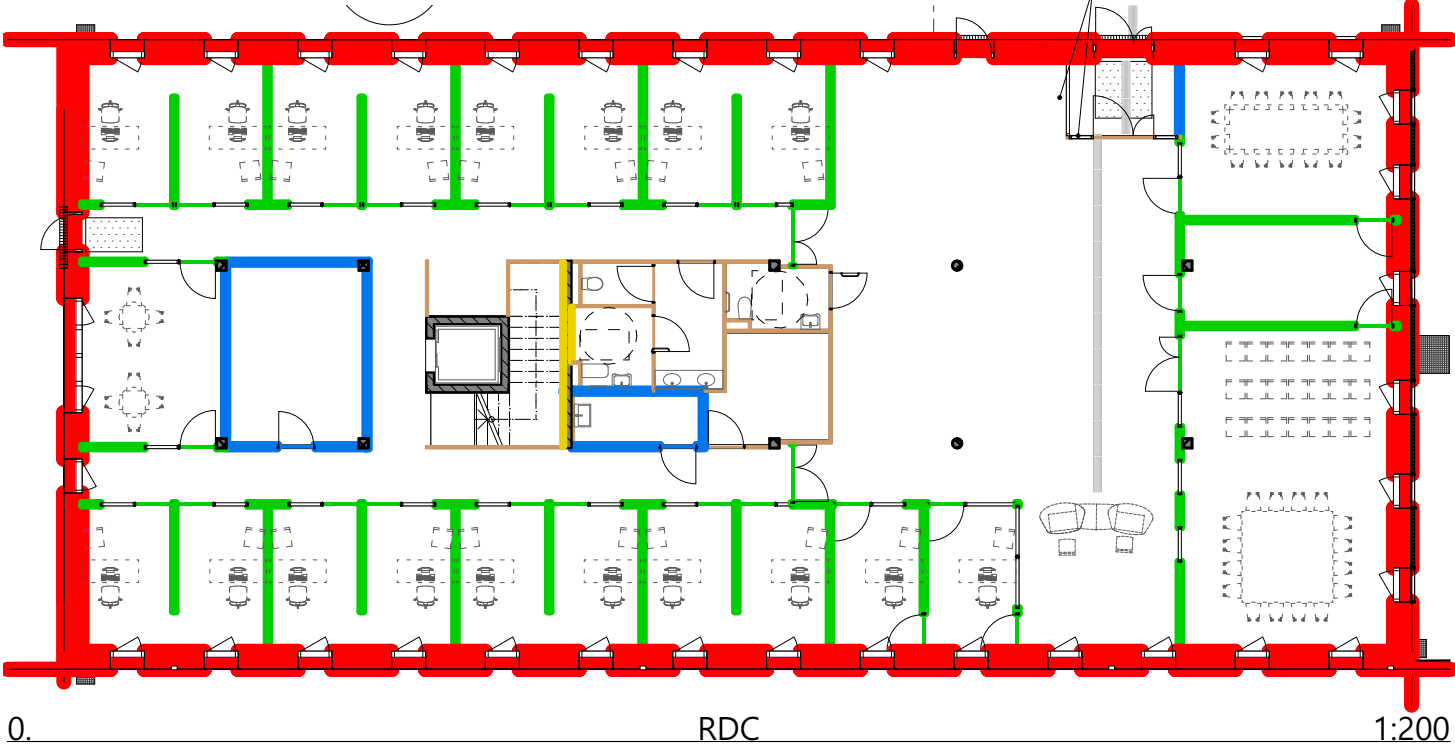


Cloisons / Murs

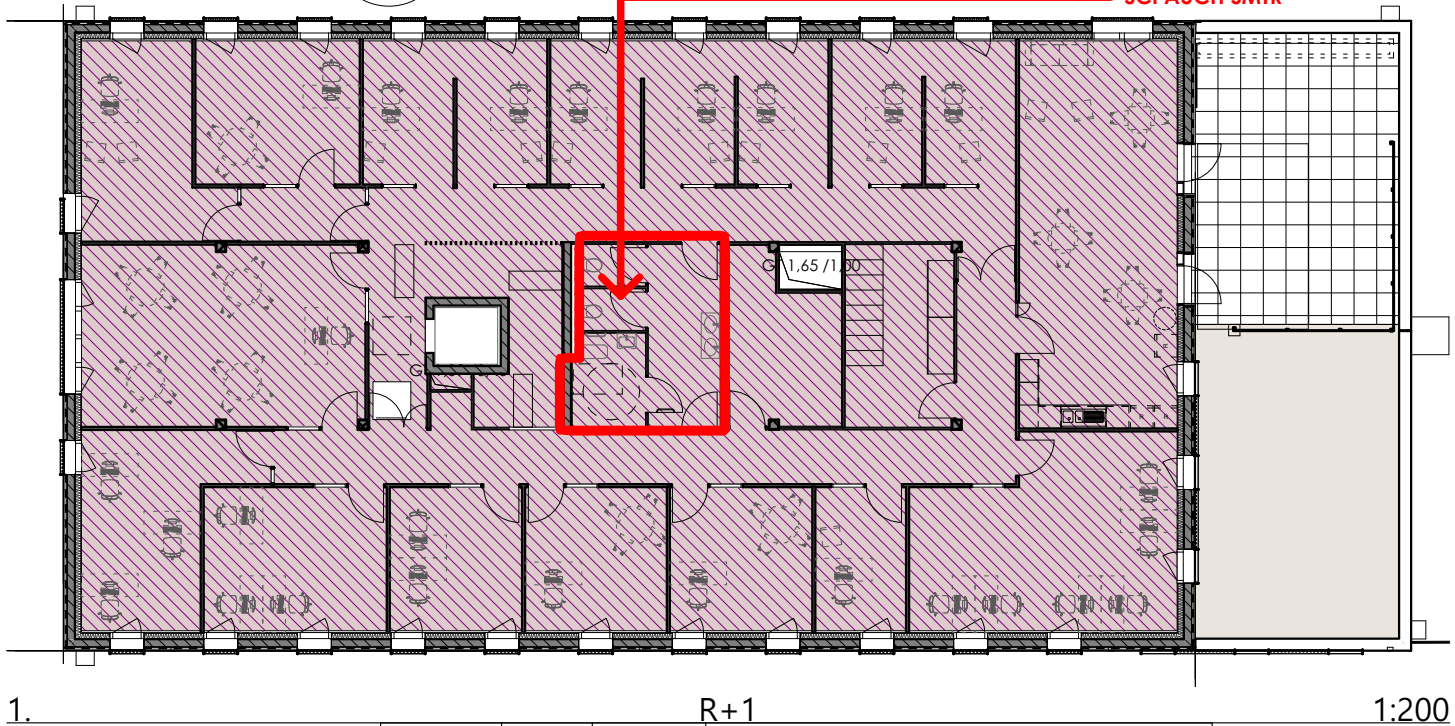

INVENTAIRE COMPO MURS		
	PRÉVISUALISATION	ID de l'élément
CLOISON 01		Cloison modulaire
CLOISON 02		Cloison ép.10 - CF1h
CLOISON 03		Cloisons ép. 72mm
CLOISON 03		Cloisons ép. 73mm
CLOISON 03		Cloisons ép. 74mm
CLOISON 03		Cloisons ép. 75mm
CLOISON 04		Plaque de plâtre collée

PLAFONDS

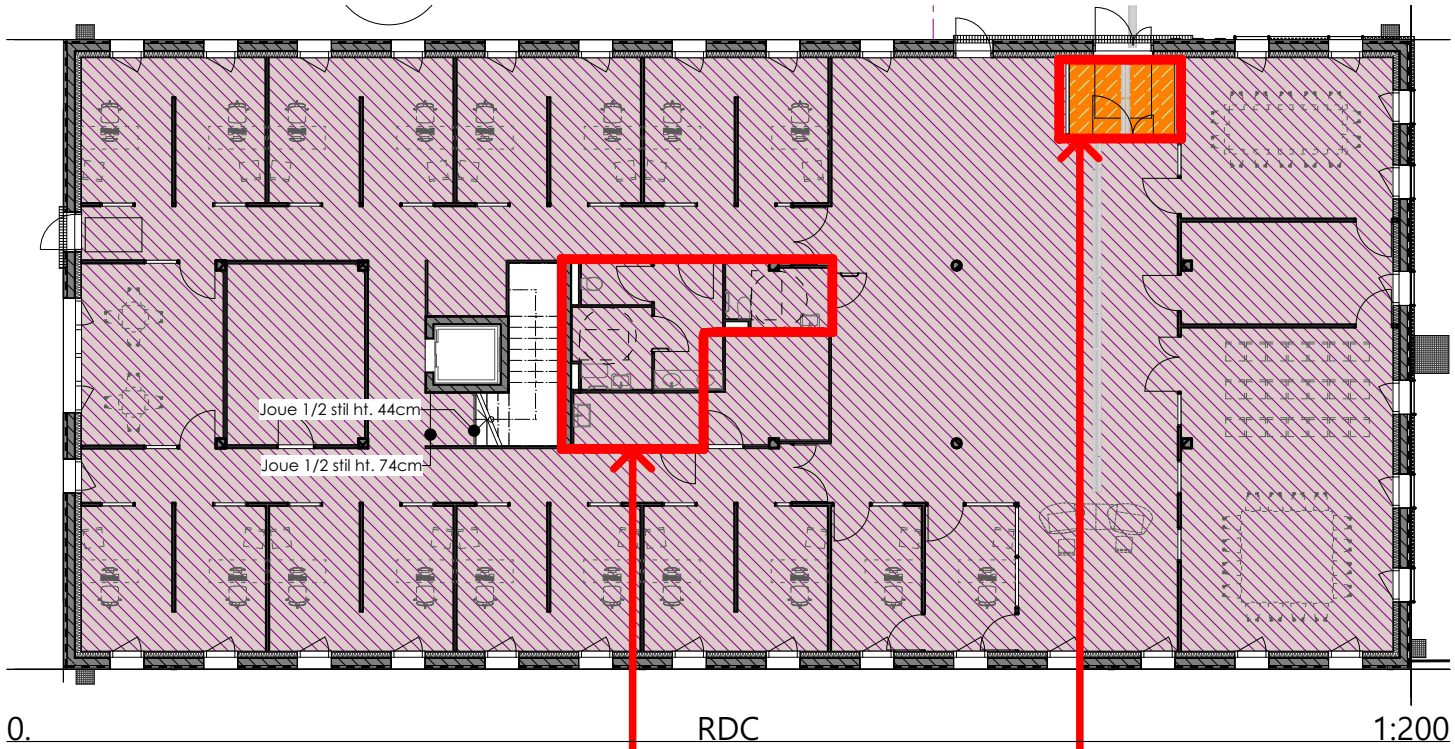

FAUX-PLAFONDS	ALTIMÉTRIE (M)	ID de l'élément
FP3	2,60	Plafond métallique acoustique perforé
FP1	2,60	Plafond acoustique démontable
FP1	3,12	Plafond acoustique démontable 1ère volée escalier
FP1	2,50	Plafond acoustique démontable WC public RDC



5
ECHELLE : 1:1,
1:200
02/07/2026

Repérages Plafonds / Cloisons

Construction d'un immeuble de bureaux Agence France Travail
A SAINT BERTRANET / 32000 AUCH
DIRECTION REGIONALE OCCITANIE FRANCE TRAVAIL
33/43 avenue Georges Pompidou / 31130 BALMA

25-1462

5.1

Carnets de repérages