

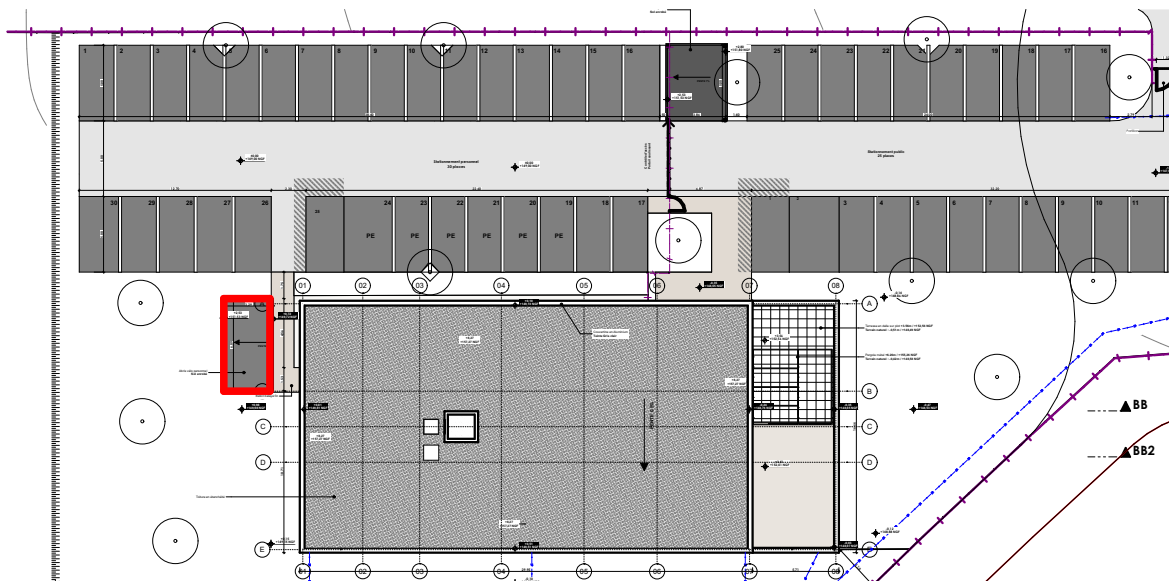


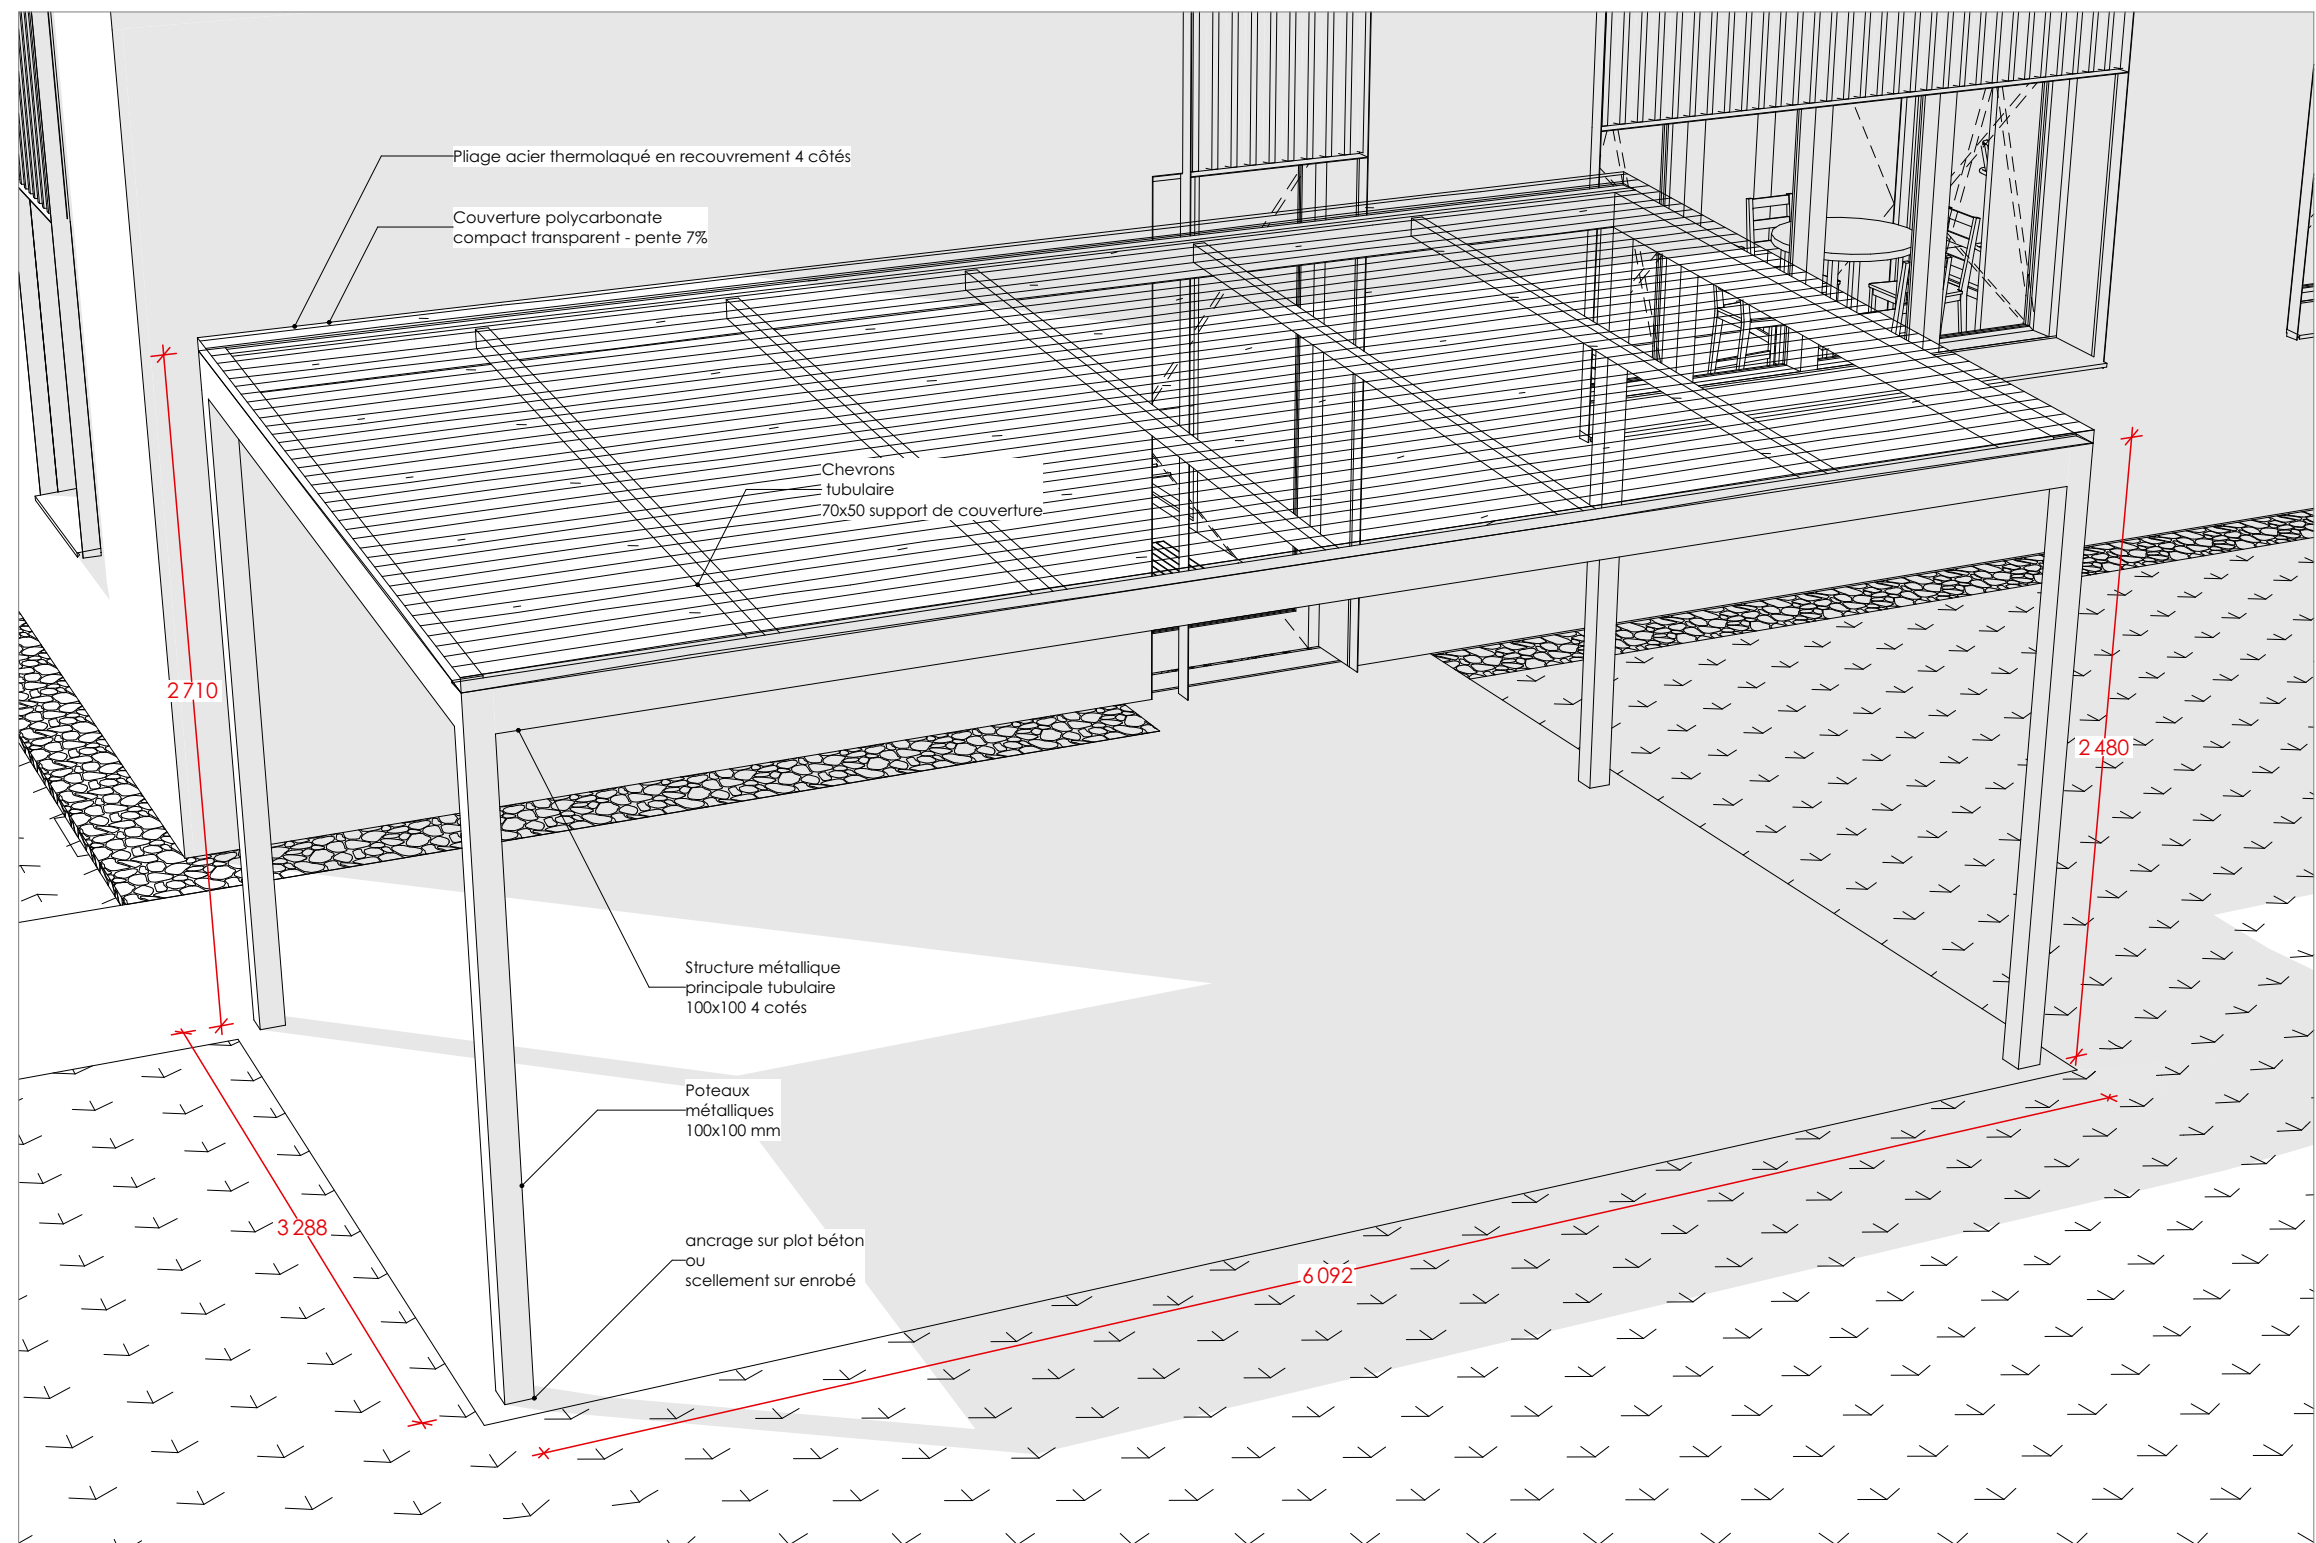

Pour tous les ouvrages métalliques extérieurs, prévoir thermolaquage.
 Section serrurerie donnée à titre indicatif, à dimensionner par entreprise.
 Teintes données à titre indicatif pour chiffrage entreprise, à valider par MOE selon échantillons fournis par entreprises.

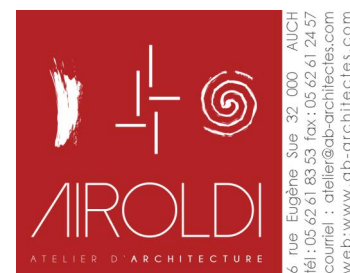

D

ECHELLE : 1:500,
 1:50
 02/07/2026

Détails abris vélo du personnel

Construction d'un immeuble de bureaux Agence France Travail
 A SAINT BERTRANET / 32000 AUCH
 DIRECTION REGIONALE OCCITANIE FRANCE TRAVAIL
 33/43 avenue Georges Pompidou / 31130 BALMA

25-1462

D.4

CARNET DE DÉTAILS