



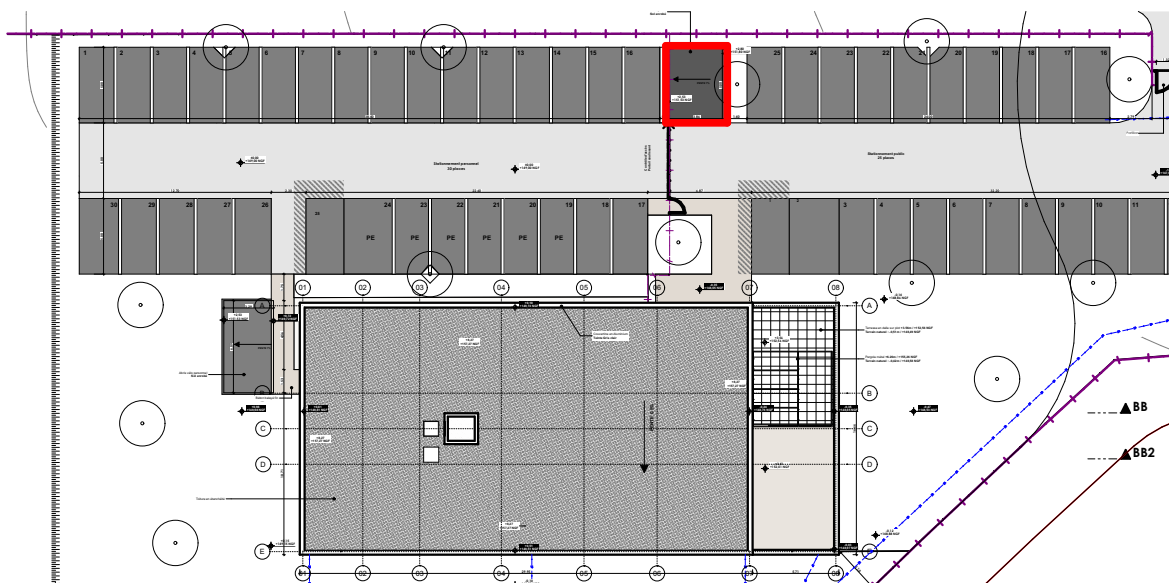

Pour tous les ouvrages métalliques extérieurs, prévoir thermolaquage.
Section serrurerie donnée à titre indicatif, à dimensionner par entreprise.
Teintes données à titre indicatif pour chiffrage entreprise, à valider par MOE selon échantillons fournis par entreprises.

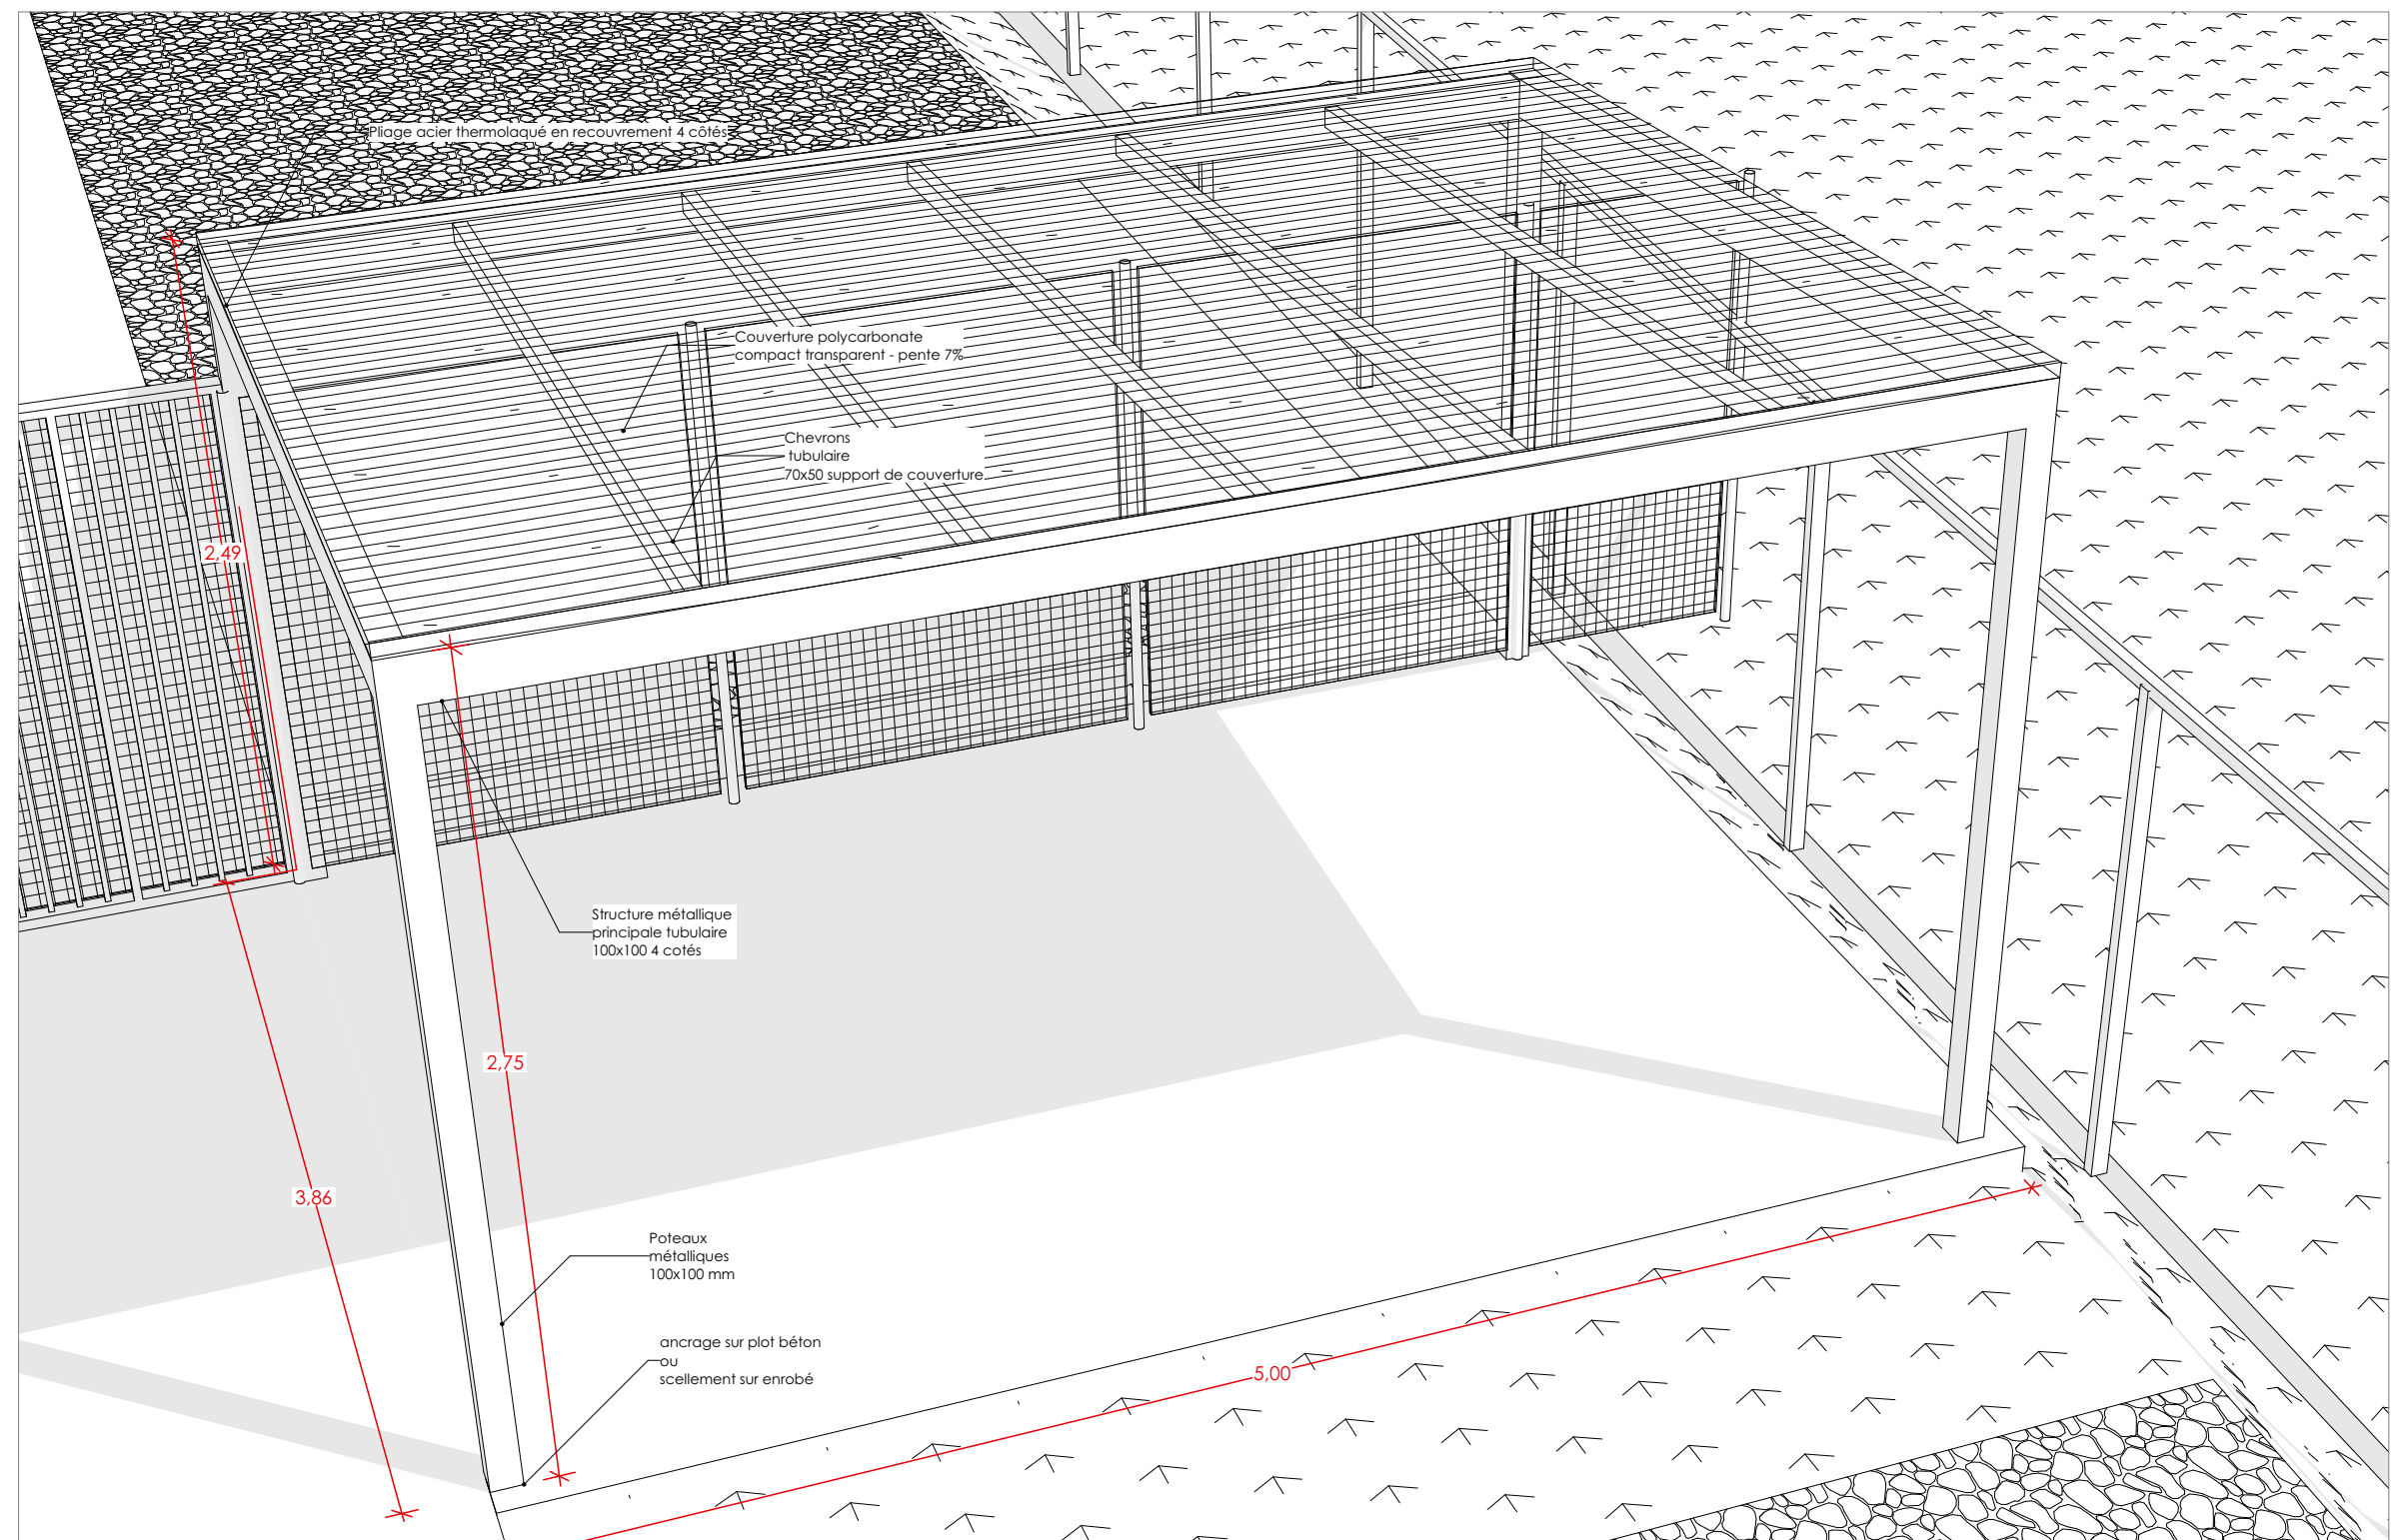

D
ECHELLE : 1:500,
1:55,56
02/07/2026

Détails abris vélo public
Construction d'un immeuble de bureaux Agence France Travail
A SAINT BERTRANET / 32000 AUCH
DIRECTION REGIONALE OCCITANIE FRANCE TRAVAIL
33/43 avenue Georges Pompidou / 31130 BALMA

CARNET DE DÉTAILS

25-1462

D.5