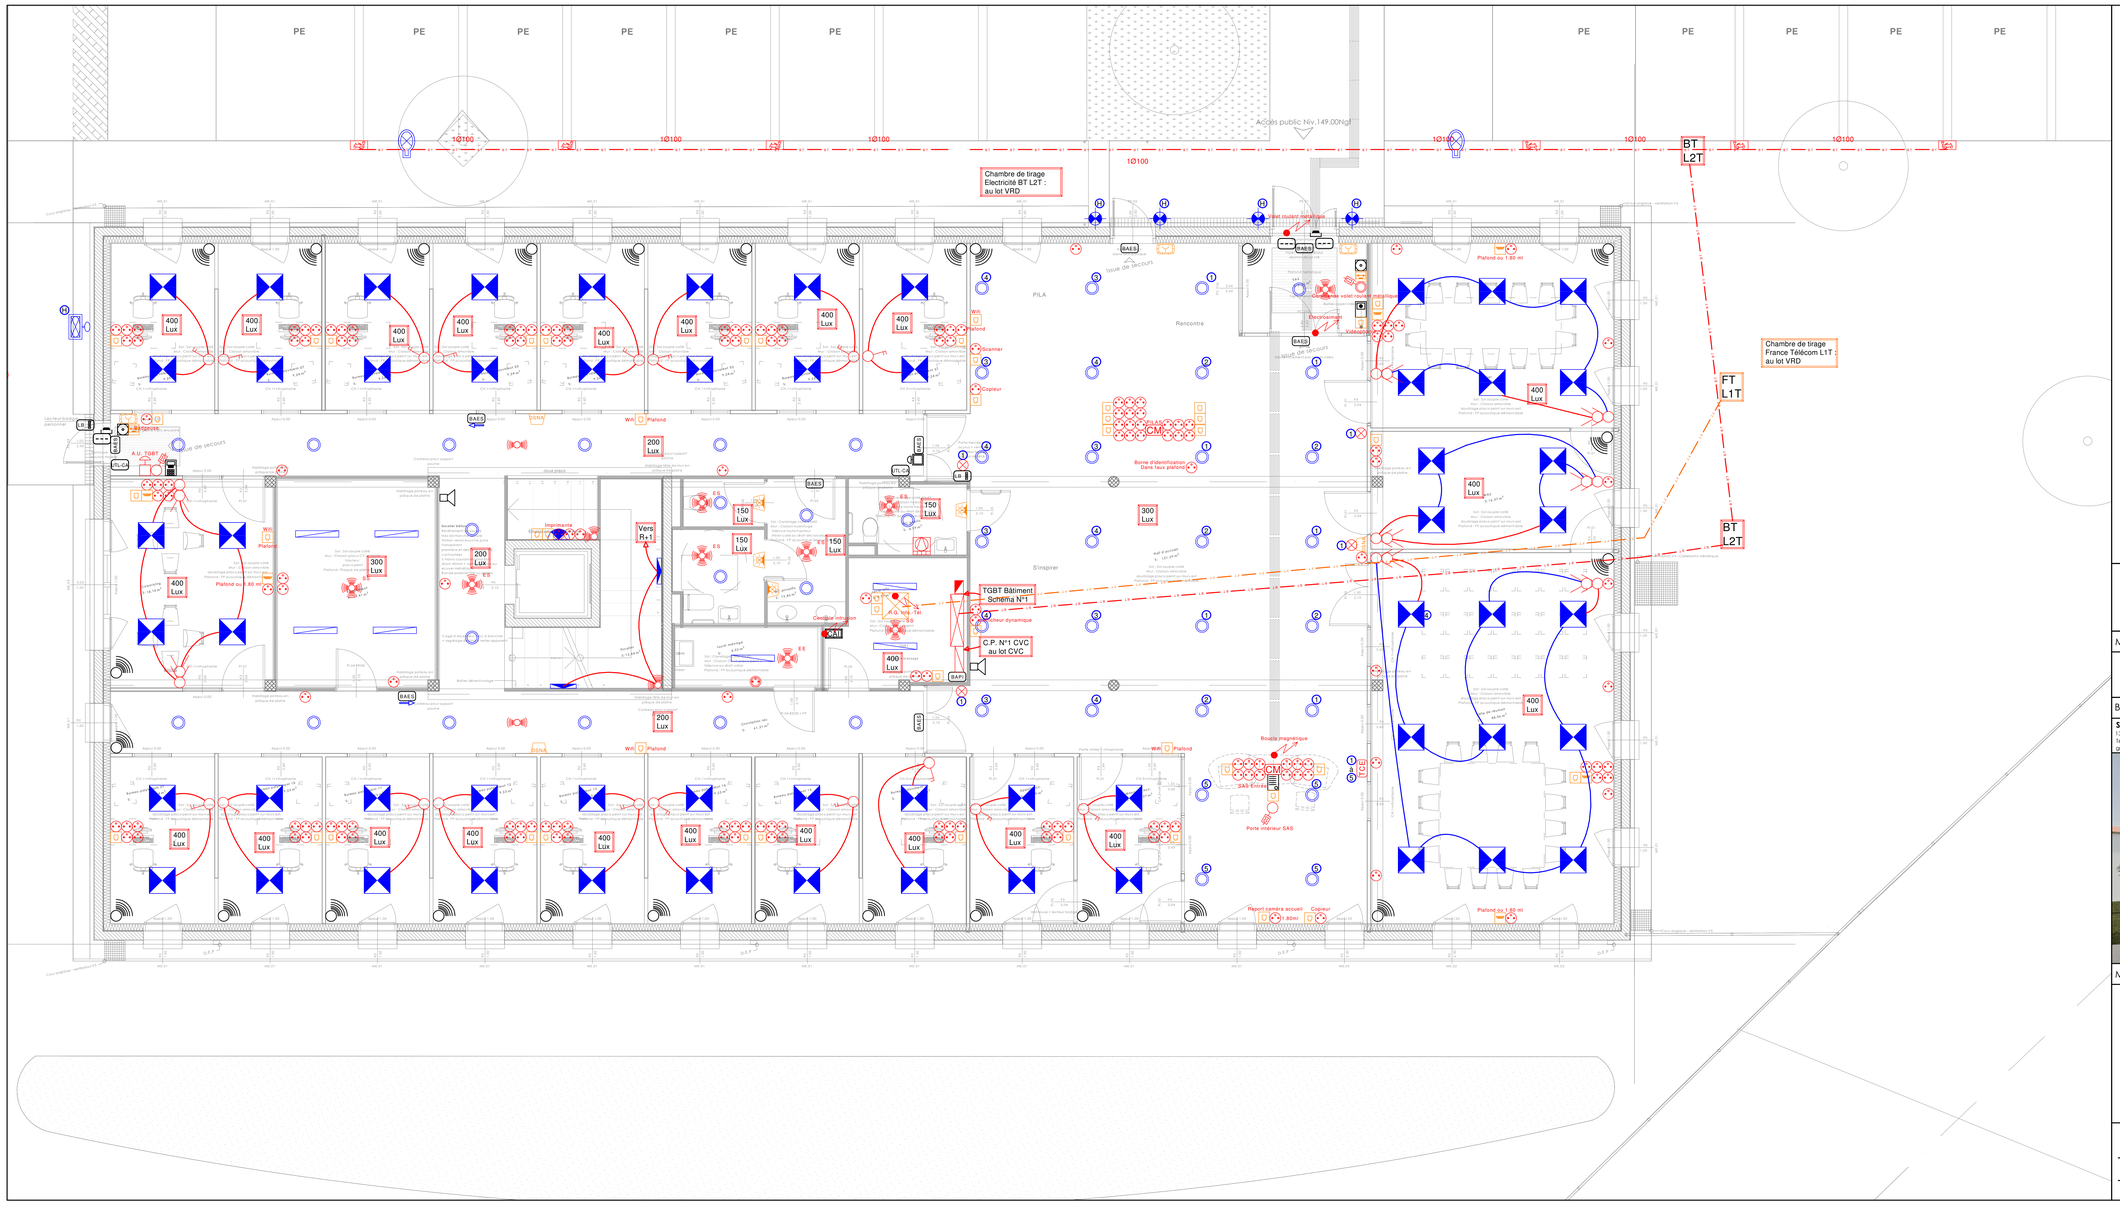

CFA	
	Sortie HDMI
	Prise RJ45
	Baie VDI
	Unité de traitement local
	Poste intérieur vidéophone
	Lecteur de badge
	Platine vidéophone
	Contact de porte
	Centrale Anti-Intrusion
	Bouton intérieur de dévérouillage de porte
	Clavier MES/MHS alarme intrusion
	Alimentation ventouse électromagnétique hors lot
	Alimentation gâche électrique
	Alerte sonore intrusion
	Détecteur de présence intrusion
	DSNA
	Diffuseur lumineux
	Déclencheur manuel
	Dispositif de commande manuelle issue de secours

CFO	
	BAPI
	BAES
	Luminaire type 1
	Luminaire type 2
	Luminaire type 3
	Luminaire type 4
	Luminaire type 5
	Luminaire type 6
	Luminaire type 7
	Luminaire type 8
	Colonne de distribution électrique
	Prise 2P+T, en saillie, étanche
	Prise 2P+T, en encastré, étanche
	Prise 2P+T, en encastré
	Interrupteur va et vient, encastré, 1p
	Interrupteur à clé, encastré, étanche
	Interrupteur à clé commande générale éclairage
	Interrupteur simple, encastré, 2p
	Détecteur de présence circulation
	Détecteur de présence 360° (plafond)
	Détecteur de présence 180° (mur)
	Détecteur de présence 90° (mur)
	Tableau de commande d'éclairage
	Commande d'arrêt d'urgence (A)
	Bouton saillie étanche sortie piétons
	Bouton, encastré, VL (A)
	Sèche-main
	Attente appareil
	Fourreau pour future borne de recharge véhicule

Construction d'un immeuble de bureaux Agence France Travail

A SAINT BERTRANET / 32000 AUCH

ERP 5ème type W avec activités de type R (Salle de formation de l'étage)
Effectif total 199 personnes (moins de 100 à l'étage)

MAITRISE D'OUVRAGE

FRANCE TRAVAIL OCCITANIE
33 Avenue Georges Pompidou
BP 93186
31131 BALMA CEDEX

BUREAU DE CONTRÔLE

SOCOTEC AUCH
13, Ter Place du Maréchal Lannes 32000 AUCH
Tél: +33 (0)5 62 63 47 20
gregory.roubet@socotec.com

COORDINATEUR SPS

SOCOTEC
13, Ter Place du Maréchal Lannes 32000 AUCH
Tél: +33 (0)5 62 63 47 20
corine.pires@socotec.com

MAITRISE D'OEUVRE

ATELIER D'ARCHITECTURE AIROLDI
6 rue Eugène Sue 32000 AUCH
Tél. 05 62 61 83 53
courriel : atelier@aib-architectes.com
site web : www.aib-architectes.com

Bureau d'études structures - 3J TECHNOLOGIES
8 Boulevard Marcel Paul - BP 60003 - 31170 TOURNEFEUILLE
06.76.29.68.86
arnaud.maratuech@3jtechnologies.fr

Bureau d'études fluides - SATEC
185 avenue des Etats-Unis - 31200 TOULOUSE
Tel : 05 34 25 28 47
yves.rio@satec-ingenierie.com

Bureau d'études VRD - Eric Becco
8 rue Alexandre Dumas - 65000 Tarbes
beccoeric@gmail.com
0603470019

ECHELLE(S) :
1:50

06/07/2026

25-1462

Lot N°13 ELECTRICITE

Indice :	Modif :	Date :
A	Remarque MOA du 09/07/2026	10/07/2026

DOSSIER PROJET

EL01-A

RDC