



Centre des Finances Publiques - Uzès
Réalisation de travaux de changement des ouvrants au Centre des Finances publiques

Adresse du projet :
9, rue d'Uzès
75002 Paris

MAITRE D'OUVRAGE

Direction Régionale des Finances Publiques d'Île-de-France et de Paris
16 rue Notre-Dame des Victoires - 75002 Paris
Tél: + 33 01 44 50 79 49
@: valerie.berrebi@dgfip.finances.gouv.fr



MAITRISE D'OEUVRE

Architecte
lemoal
36 Bd de la Bastille - 75012 Paris
Tél: 01 42 41 25 72 - @: benoit@lemoal.archi

Fluide, Thermique,
Energie, Environnement
LBE Ingénierie
101 bis, avenue Eugène Delacroix - 92210 Draveil
Tél: 01 69 48 89 45 - @: accueil@lbei.fr


Contrôleur technique
Bureau Veritas construction
333 Avenue Georges Clémenceau - 92 000 Nanterre
Tél: 06 03 09 19 86 - @: luc.bodjrenou@bureauveritas.com

lemoal



BUREAU
VERITAS

PRO			
Existant et démolition - Carnet des plans	Echelle :	Date : 27/10/2026	Pièce : 01
	Indice :		
	Format : A3		

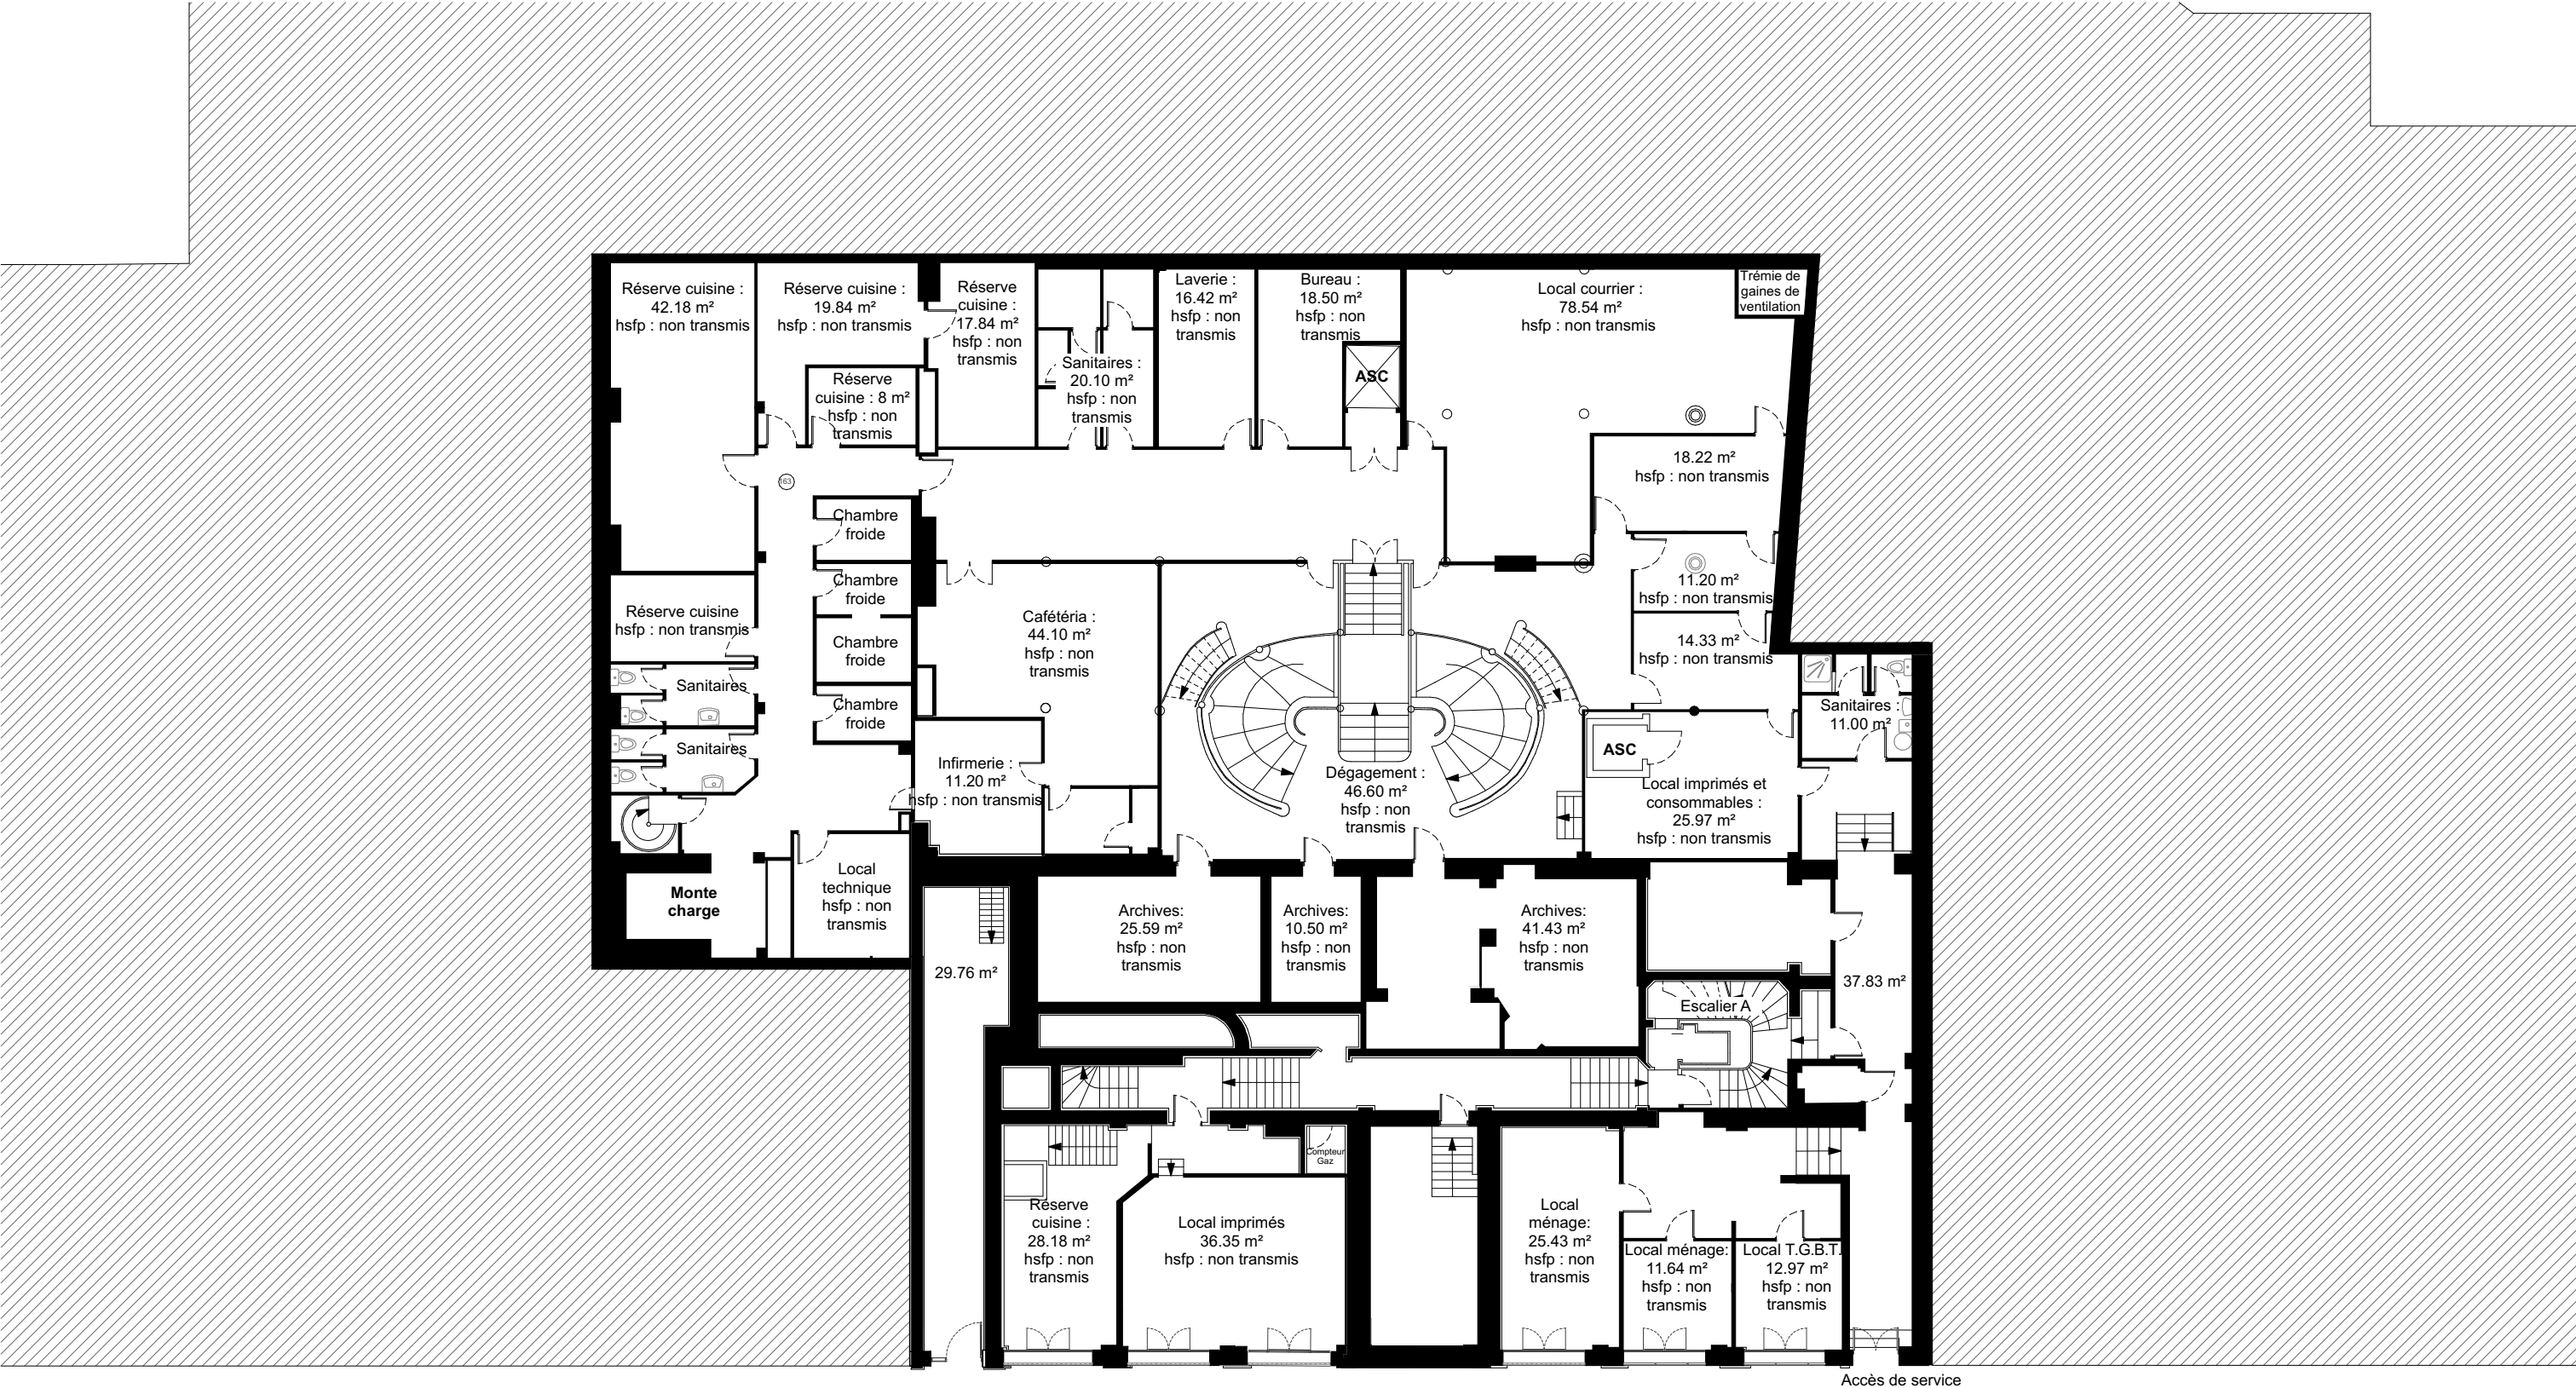


REPERAGE DES INTERVENTIONS


- ÉLÉMENTS CONSERVÉS
- ÉLÉMENTS DÉPOSÉ
- ÉLÉMENTS PROJETÉ

Nota. Les présents plans ont été établis sur la base des documents et relevés transmis par le géomètre. Ces relevés ne font pas l'objet d'un plumbement entre les différents niveaux de l'existant et ne comportent pas les côtes et altimétries nécessaires. Ces documents sont fournis à titre indicatif et devront être confirmés par des relevés complémentaires avant toute phase de conception ou d'exécution.

Centre des Finances Publiques - Uzès			PRO			
Maître d'Œuvre : lemoal 36 Bd. de la Bastille 75012 Paris	Maître d'Ouvrage : Direction Régionale des Finances Publiques d'Île-de-France et de Paris 16 rue Notre-Dame des Victoires 75002 Paris	Réalisation de travaux de changement des ouvrants au Centre des Finances publiques Adresse du projet : 9, rue d'Uzès - 75002 Paris	Existant - Plan entresol	Echelle : 1:200	Date : 27/10/2026	Pièce : 01.1
				Indice :		
				Format : A3		

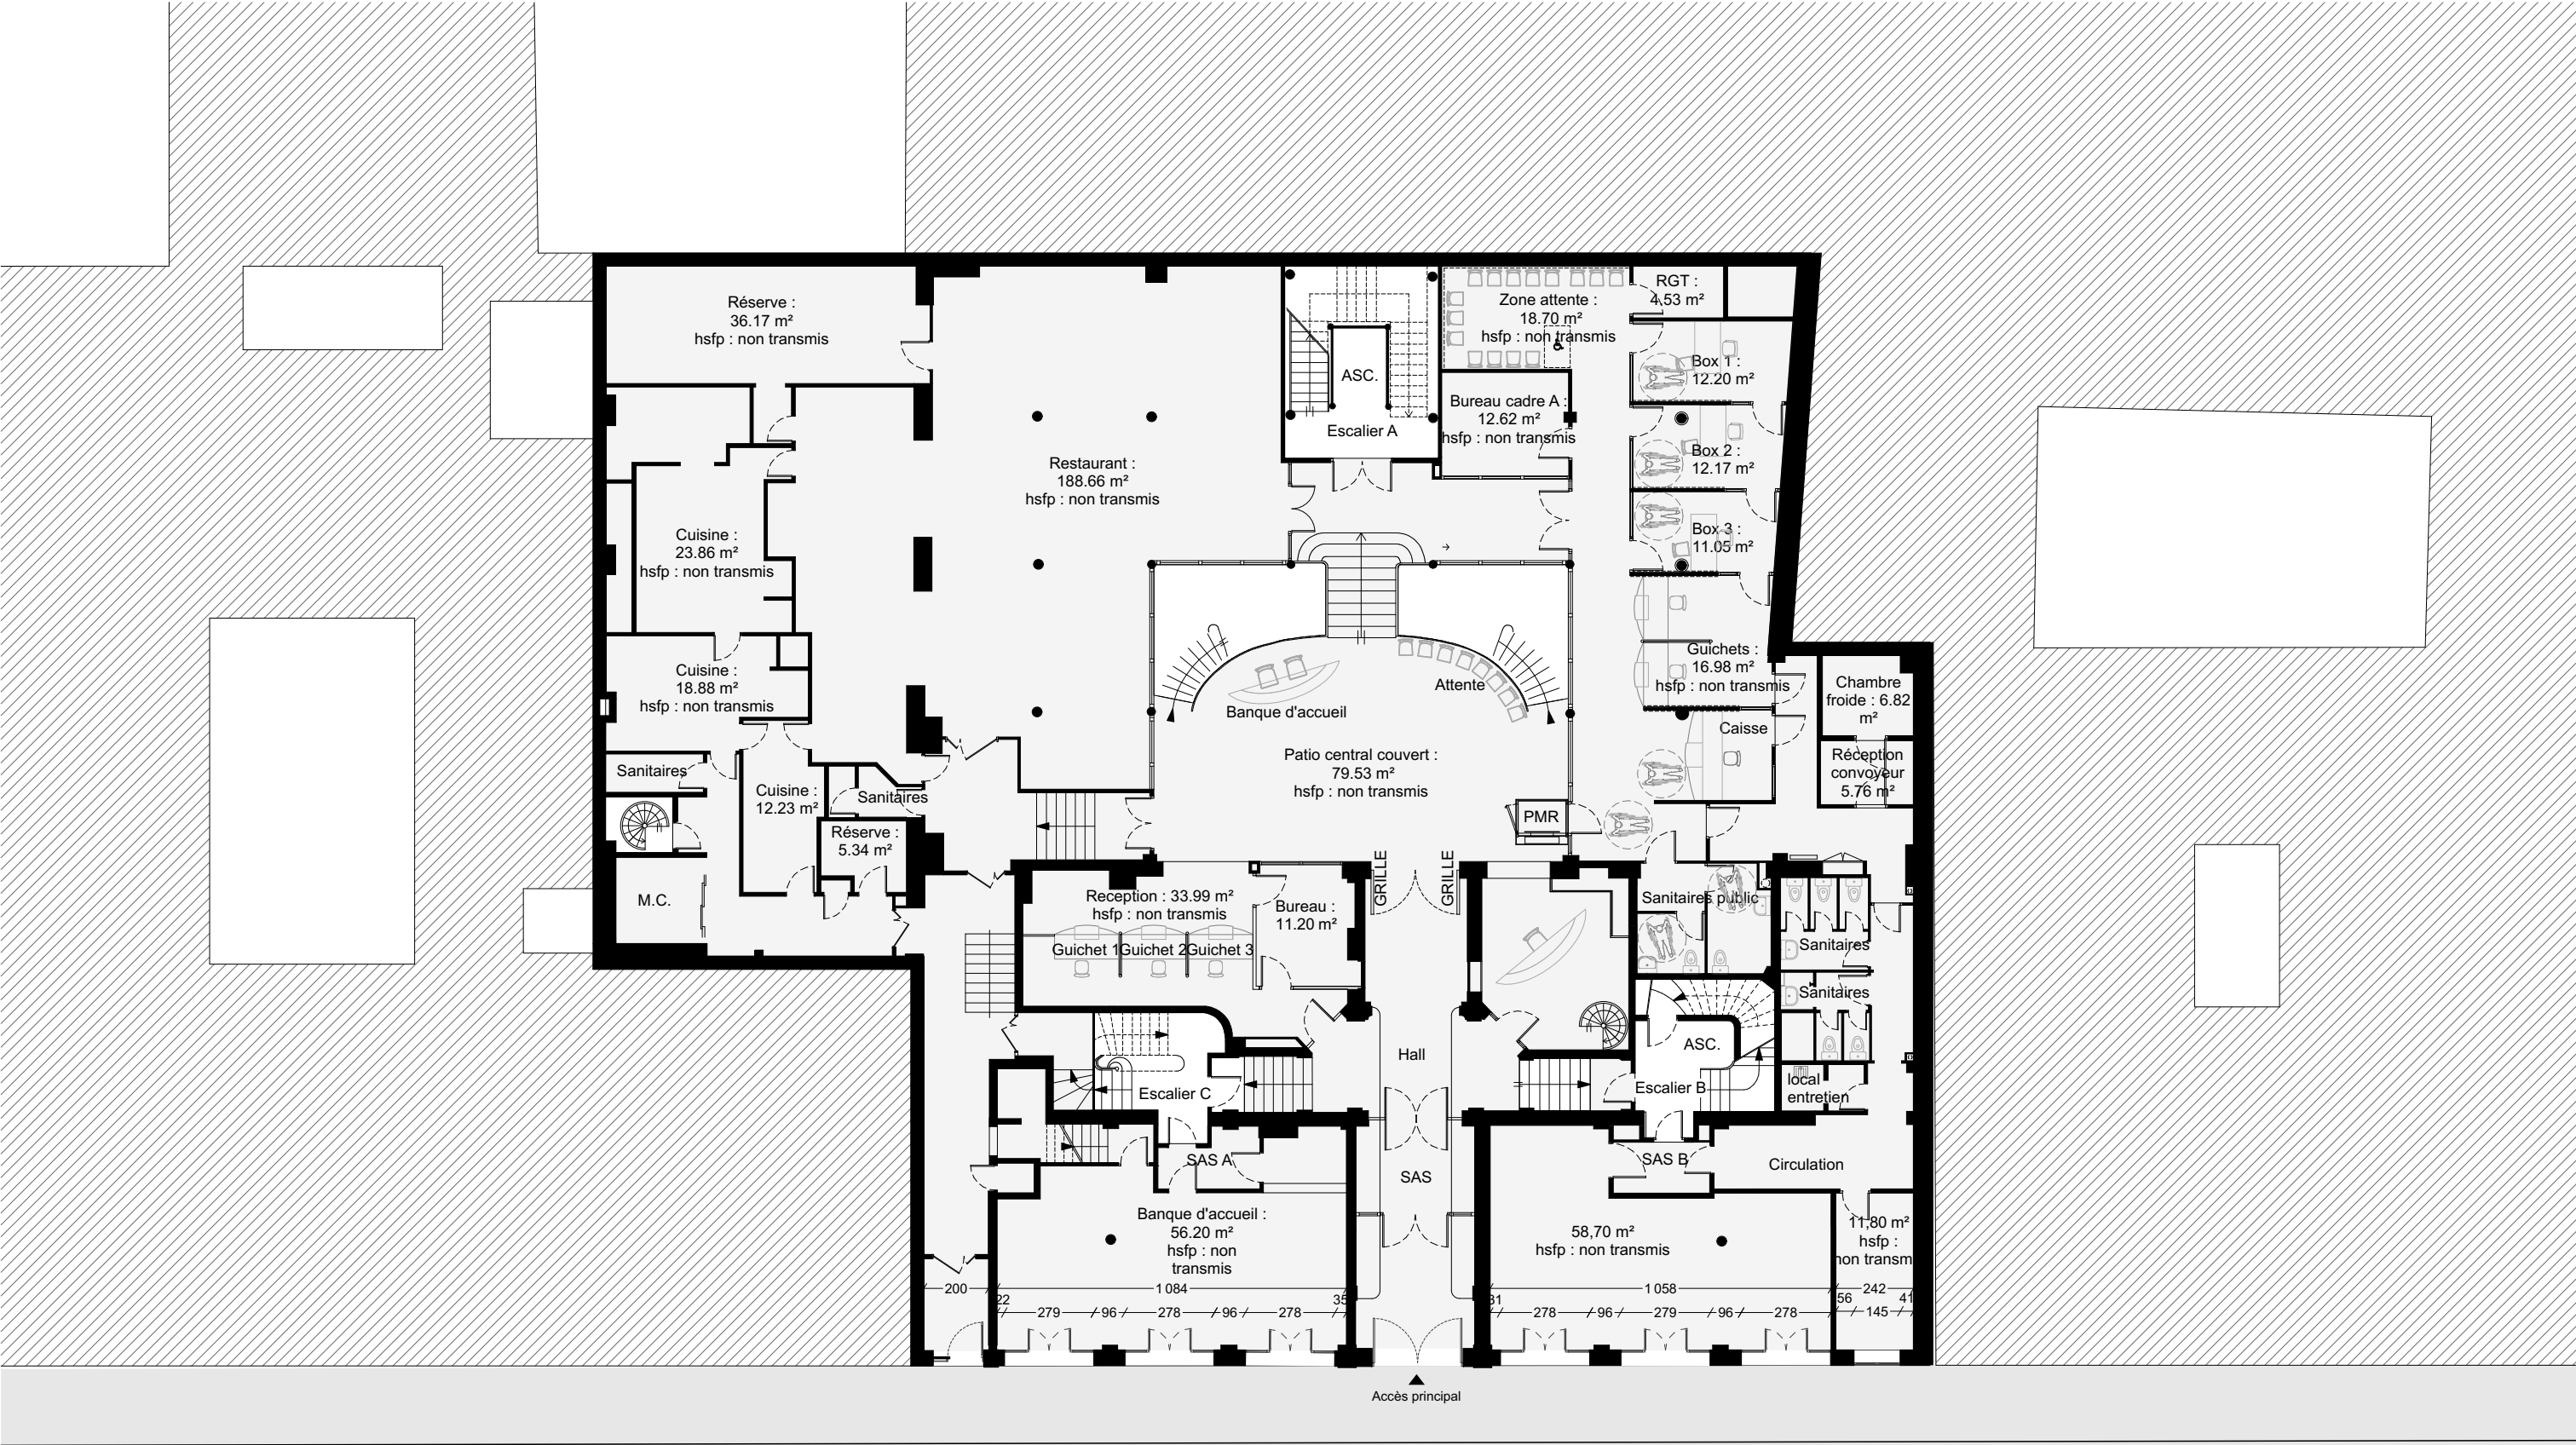

Nota. Les présents plans ont été établis sur la base des documents et relevés transmis par le géomètre. Ces relevés ne font pas l'objet d'un plombement entre les différents niveaux de l'existant et ne comportent pas les côtes et altimétries nécessaires. Ces documents sont fournis à titre indicatif et devront être confirmés par des relevés complémentaires avant toute phase de conception ou d'exécution.

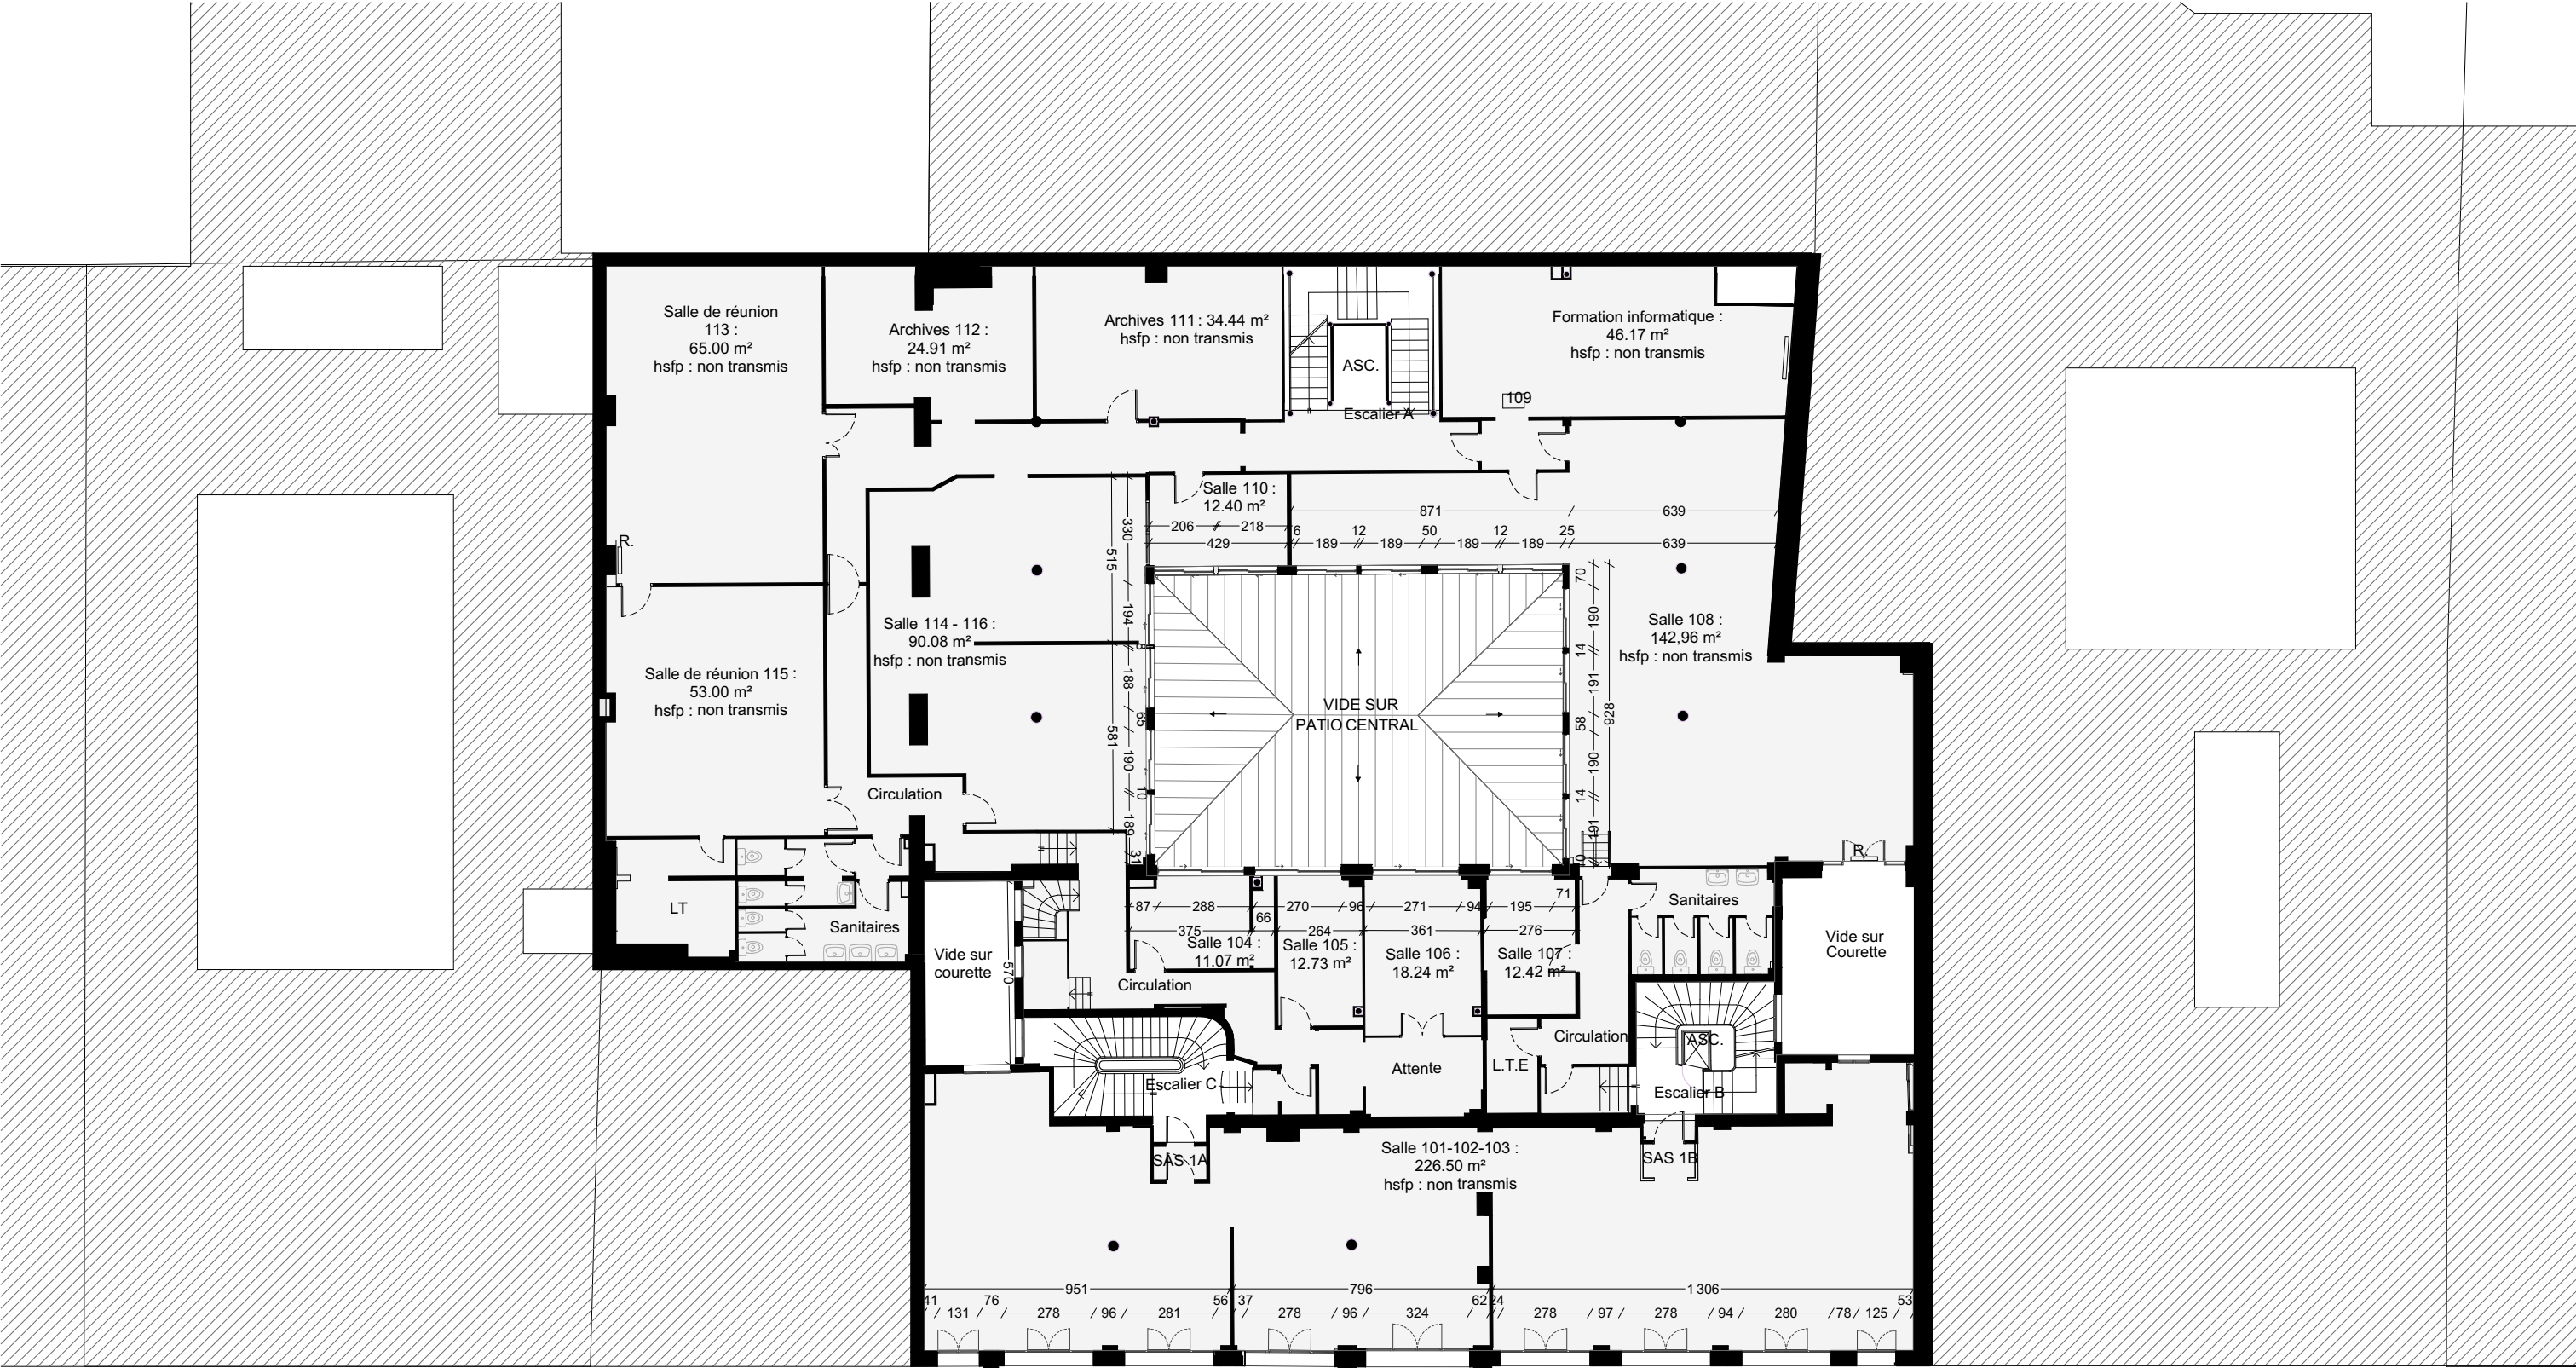

RUE D'UZES


REPÉRAGE DES INTERVENTIONS

- ÉLÉMENTS CONSERVÉS
- ÉLÉMENTS DÉPOSÉ
- ÉLÉMENTS PROJETÉ



Nota. Les présents plans ont été établis sur la base des documents et relevés transmis par le géomètre. Ces relevés ne font pas l'objet d'un plumbement entre les différents niveaux de l'existant et ne comportent pas les côtes et altimétries nécessaires. Ces documents sont fournis à titre indicatif et devront être confirmés par des relevés complémentaires avant toute phase de conception ou d'exécution.

Centre des Finances Publiques - Uzès			PRO			
Maître d'Œuvre : lemoal 36 Bd. de la Bastille 75012 Paris	Maître d'Ouvrage : Direction Régionale des Finances Publiques d'Île-de-France et de Paris 16 rue Notre-Dame des Victoires 75002 Paris	Réalisation de travaux de changement des ouvrants au Centre des Finances publiques Adresse du projet : 9, rue d'Uzès - 75002 Paris	Existant - Plan R+1	Echelle : 1:200	Date : 27/10/2026	Pièce : 01.3
				Indice :		
				Format : A3		

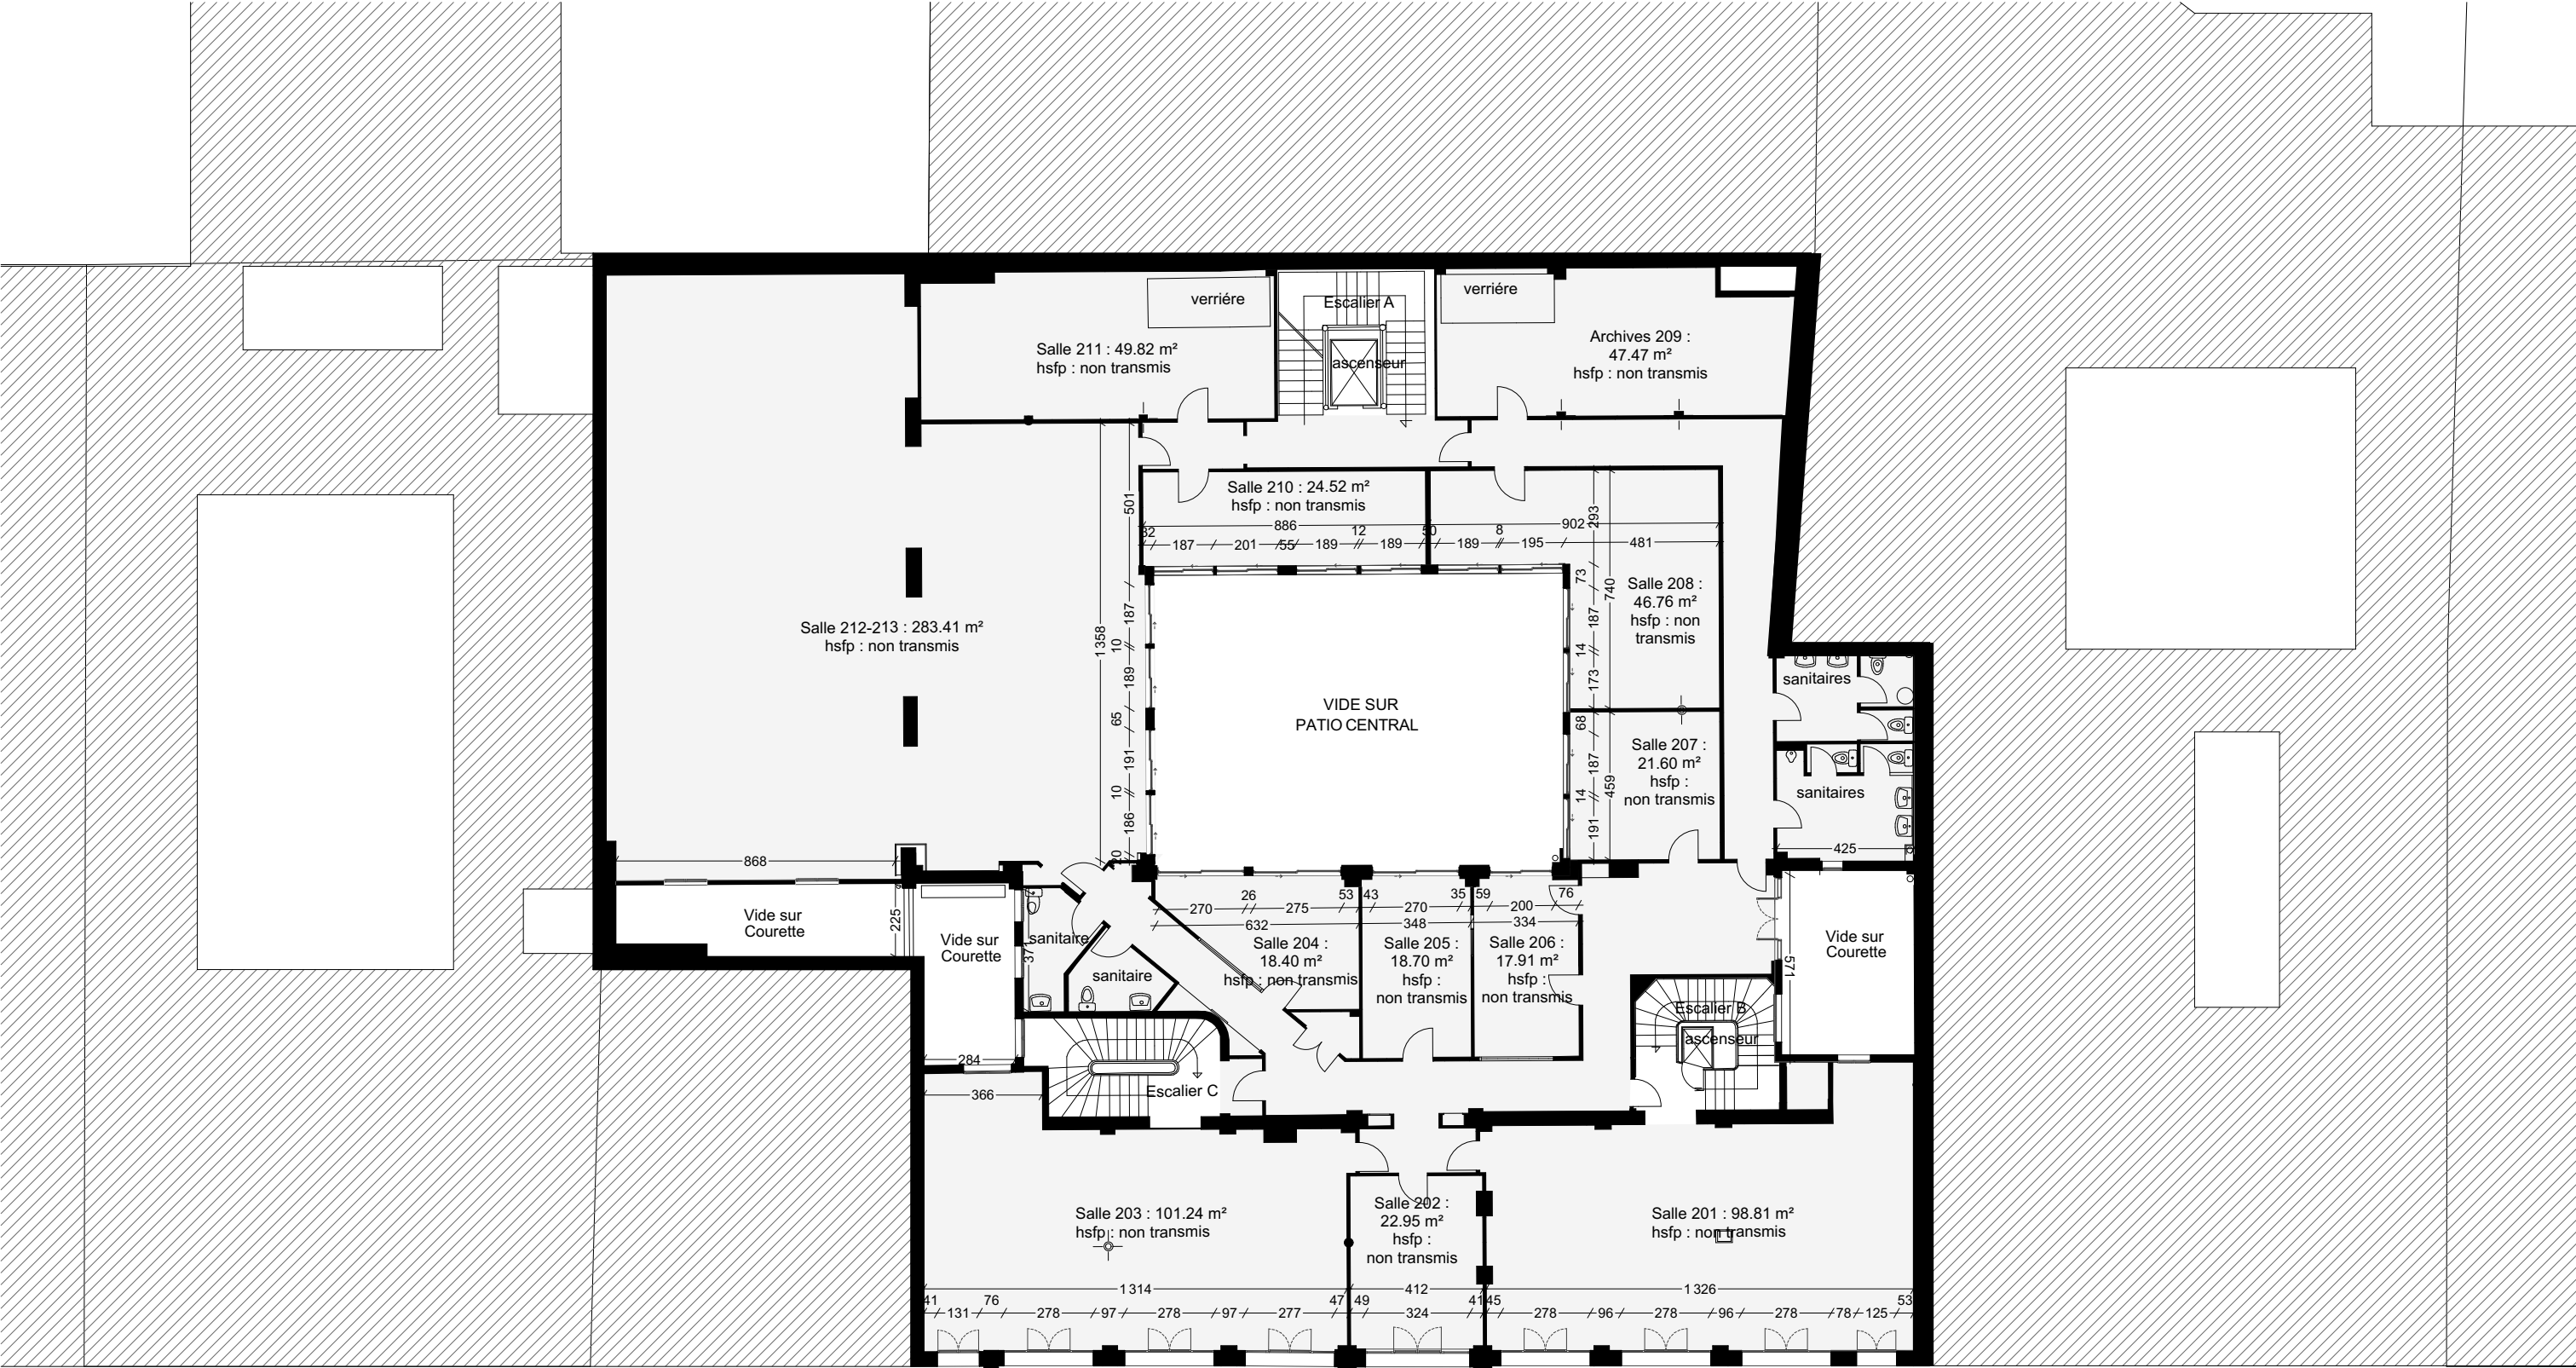

RUE D'UZES


REPÉRAGE DES INTERVENTIONS

- ÉLÉMENTS CONSERVÉS
- ÉLÉMENTS DÉPOSÉ
- ÉLÉMENTS PROJETÉ



Nota. Les présents plans ont été établis sur la base des documents et relevés transmis par le géomètre. Ces relevés ne font pas l'objet d'un plombement entre les différents niveaux de l'existant et ne comportent pas les côtes et altimétries nécessaires. Ces documents sont fournis à titre indicatif et devront être confirmés par des relevés complémentaires avant toute phase de conception ou d'exécution.

Centre des Finances Publiques - Uzès			PRO			
Maître d'Œuvre : lemoal 36 Bd. de la Bastille 75012 Paris	Maître d'Ouvrage : Direction Régionale des Finances Publiques d'Île-de-France et de Paris 16 rue Notre-Dame des Victoires 75002 Paris	Réalisation de travaux de changement des ouvrants au Centre des Finances publiques Adresse du projet : 9, rue d'Uzès - 75002 Paris	Existant - Plan R+2	Echelle : 1:200	Date : 27/10/2026	Pièce : 01.4
				Indice :		
				Format : A3		

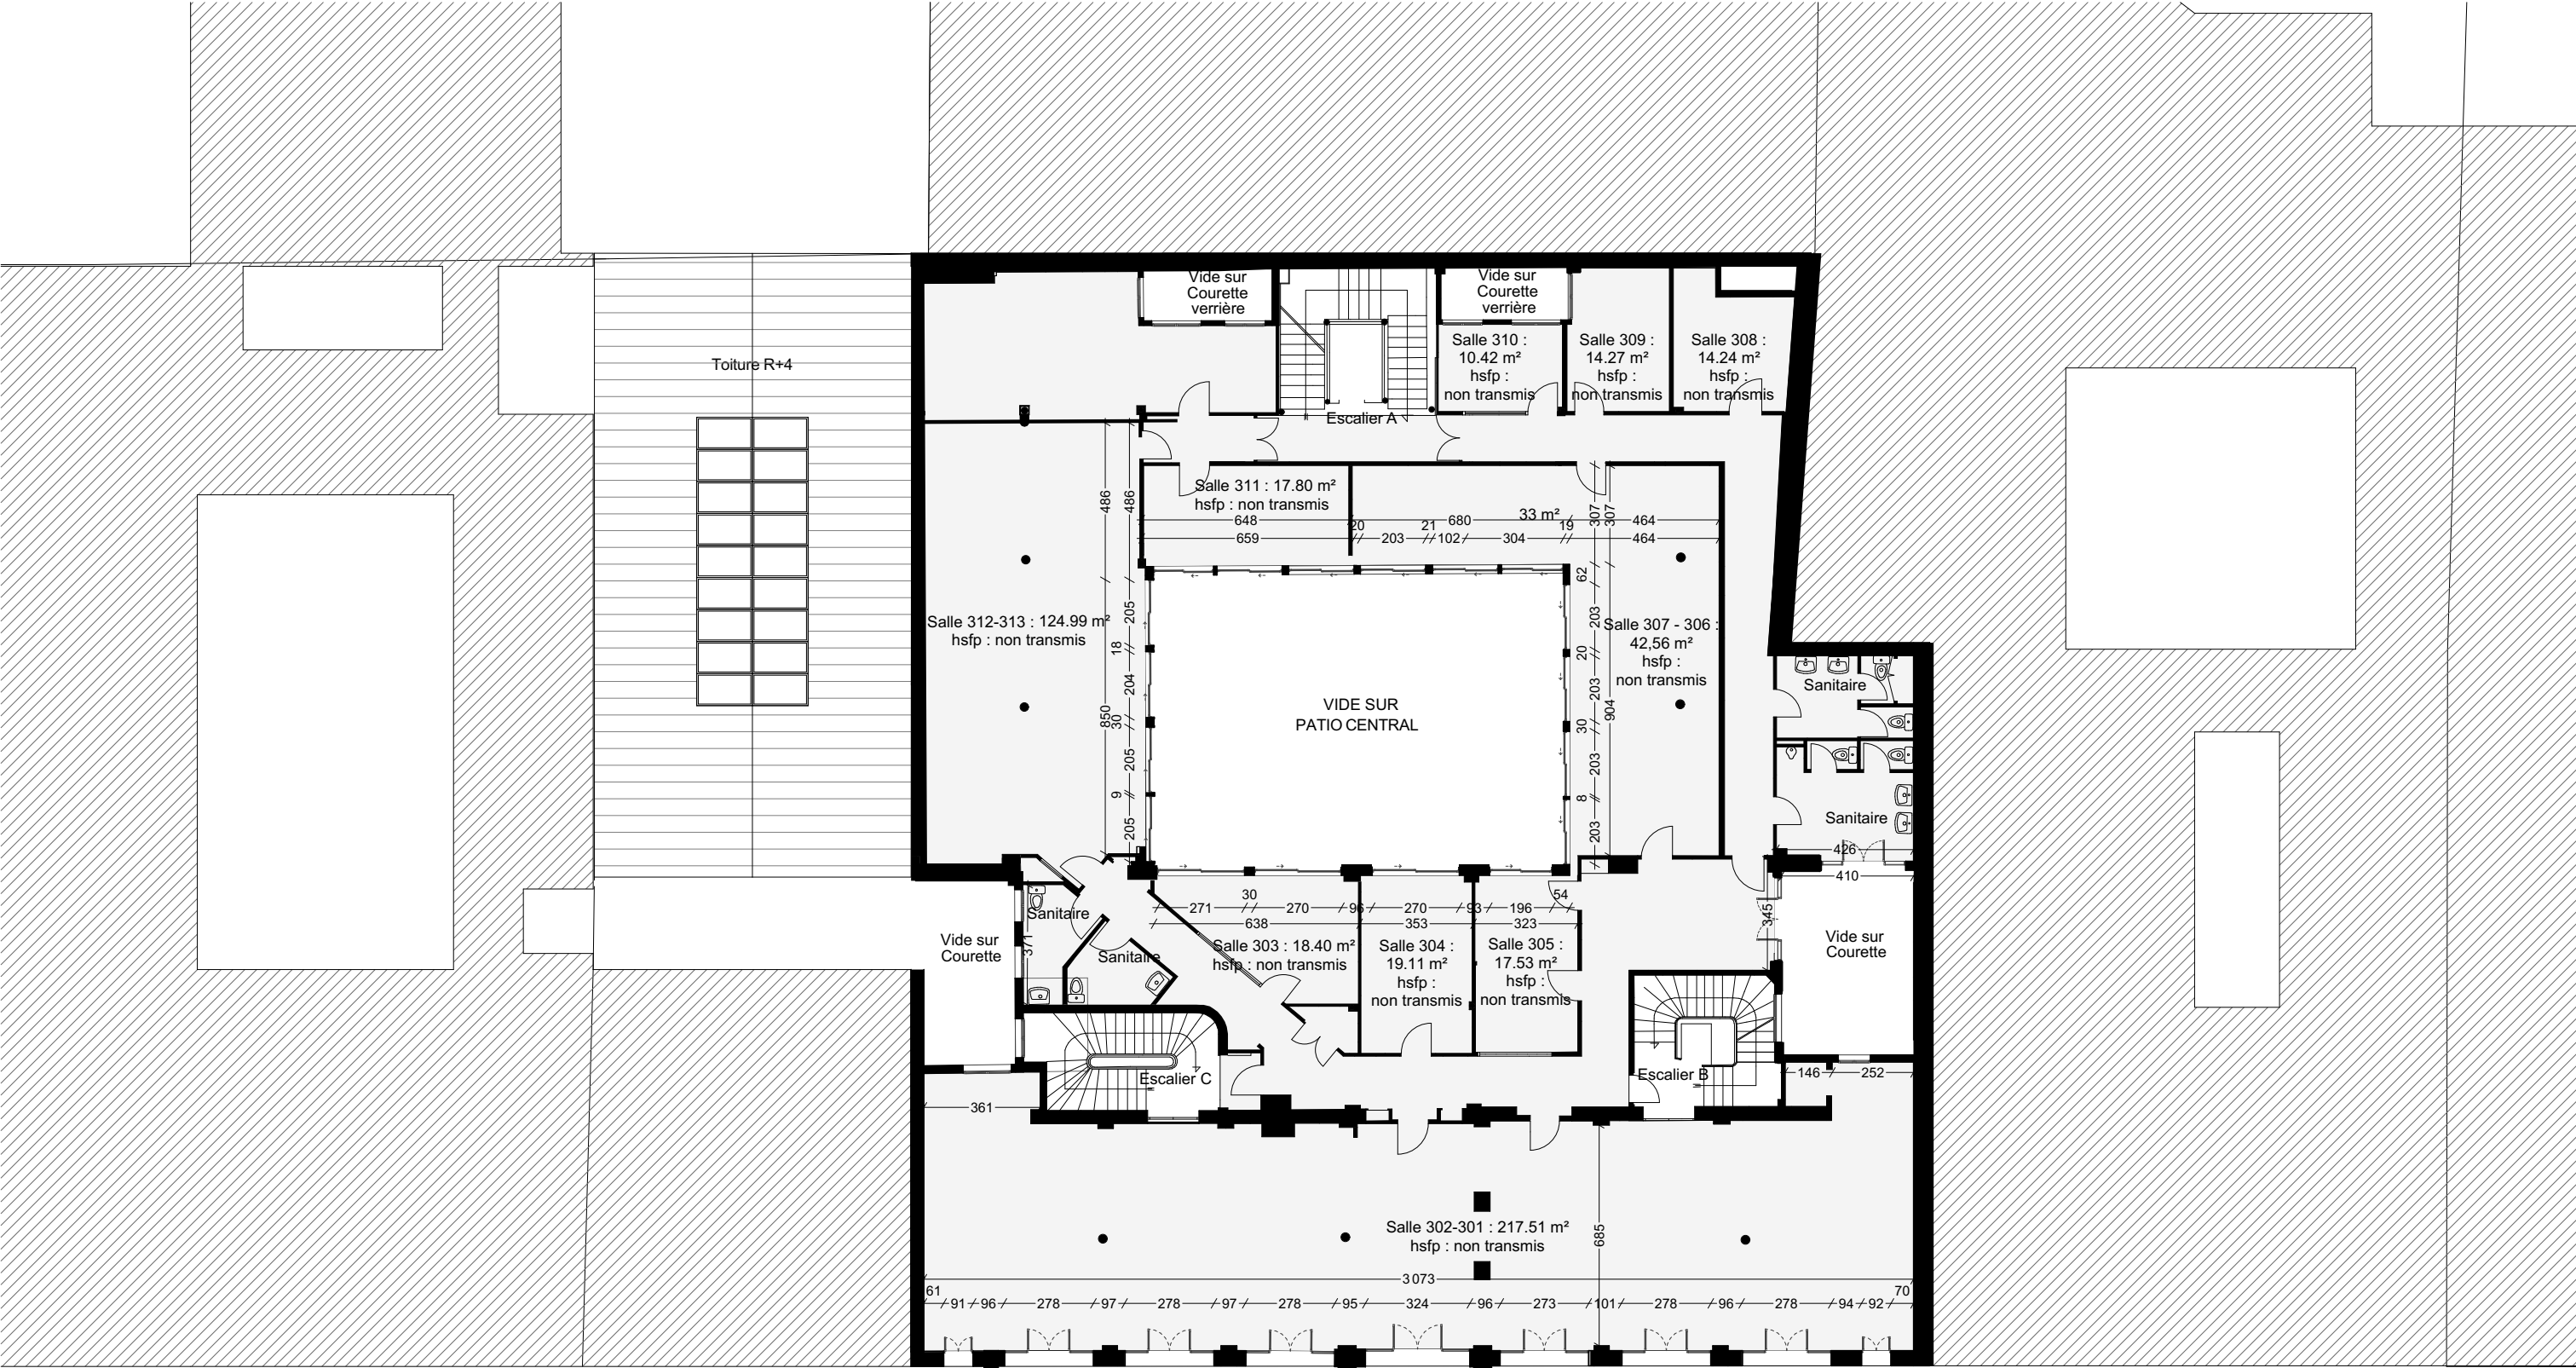

RUE D'UZES


REPÉRAGE DES INTERVENTIONS

- ÉLÉMENTS CONSERVÉS
- ÉLÉMENTS DÉPOSÉ
- ÉLÉMENTS PROJETÉ



Nota. Les présents plans ont été établis sur la base des documents et relevés transmis par le géomètre. Ces relevés ne font pas l'objet d'un plumbement entre les différents niveaux de l'existant et ne comportent pas les côtes et altimétries nécessaires. Ces documents sont fournis à titre indicatif et devront être confirmés par des relevés complémentaires avant toute phase de conception ou d'exécution.

Centre des Finances Publiques - Uzès			PRO			
Maître d'Œuvre : lemoal 36 Bd. de la Bastille 75012 Paris	Maître d'Ouvrage : Direction Régionale des Finances Publiques d'Île-de-France et de Paris 16 rue Notre-Dame des Victoires 75002 Paris	Réalisation de travaux de changement des ouvrants au Centre des Finances publiques Adresse du projet : 9, rue d'Uzès - 75002 Paris	Existant - Plan R+3	Echelle : 1:200	Date : 27/10/2026	Pièce : 01.5
				Indice :		
				Format : A3		

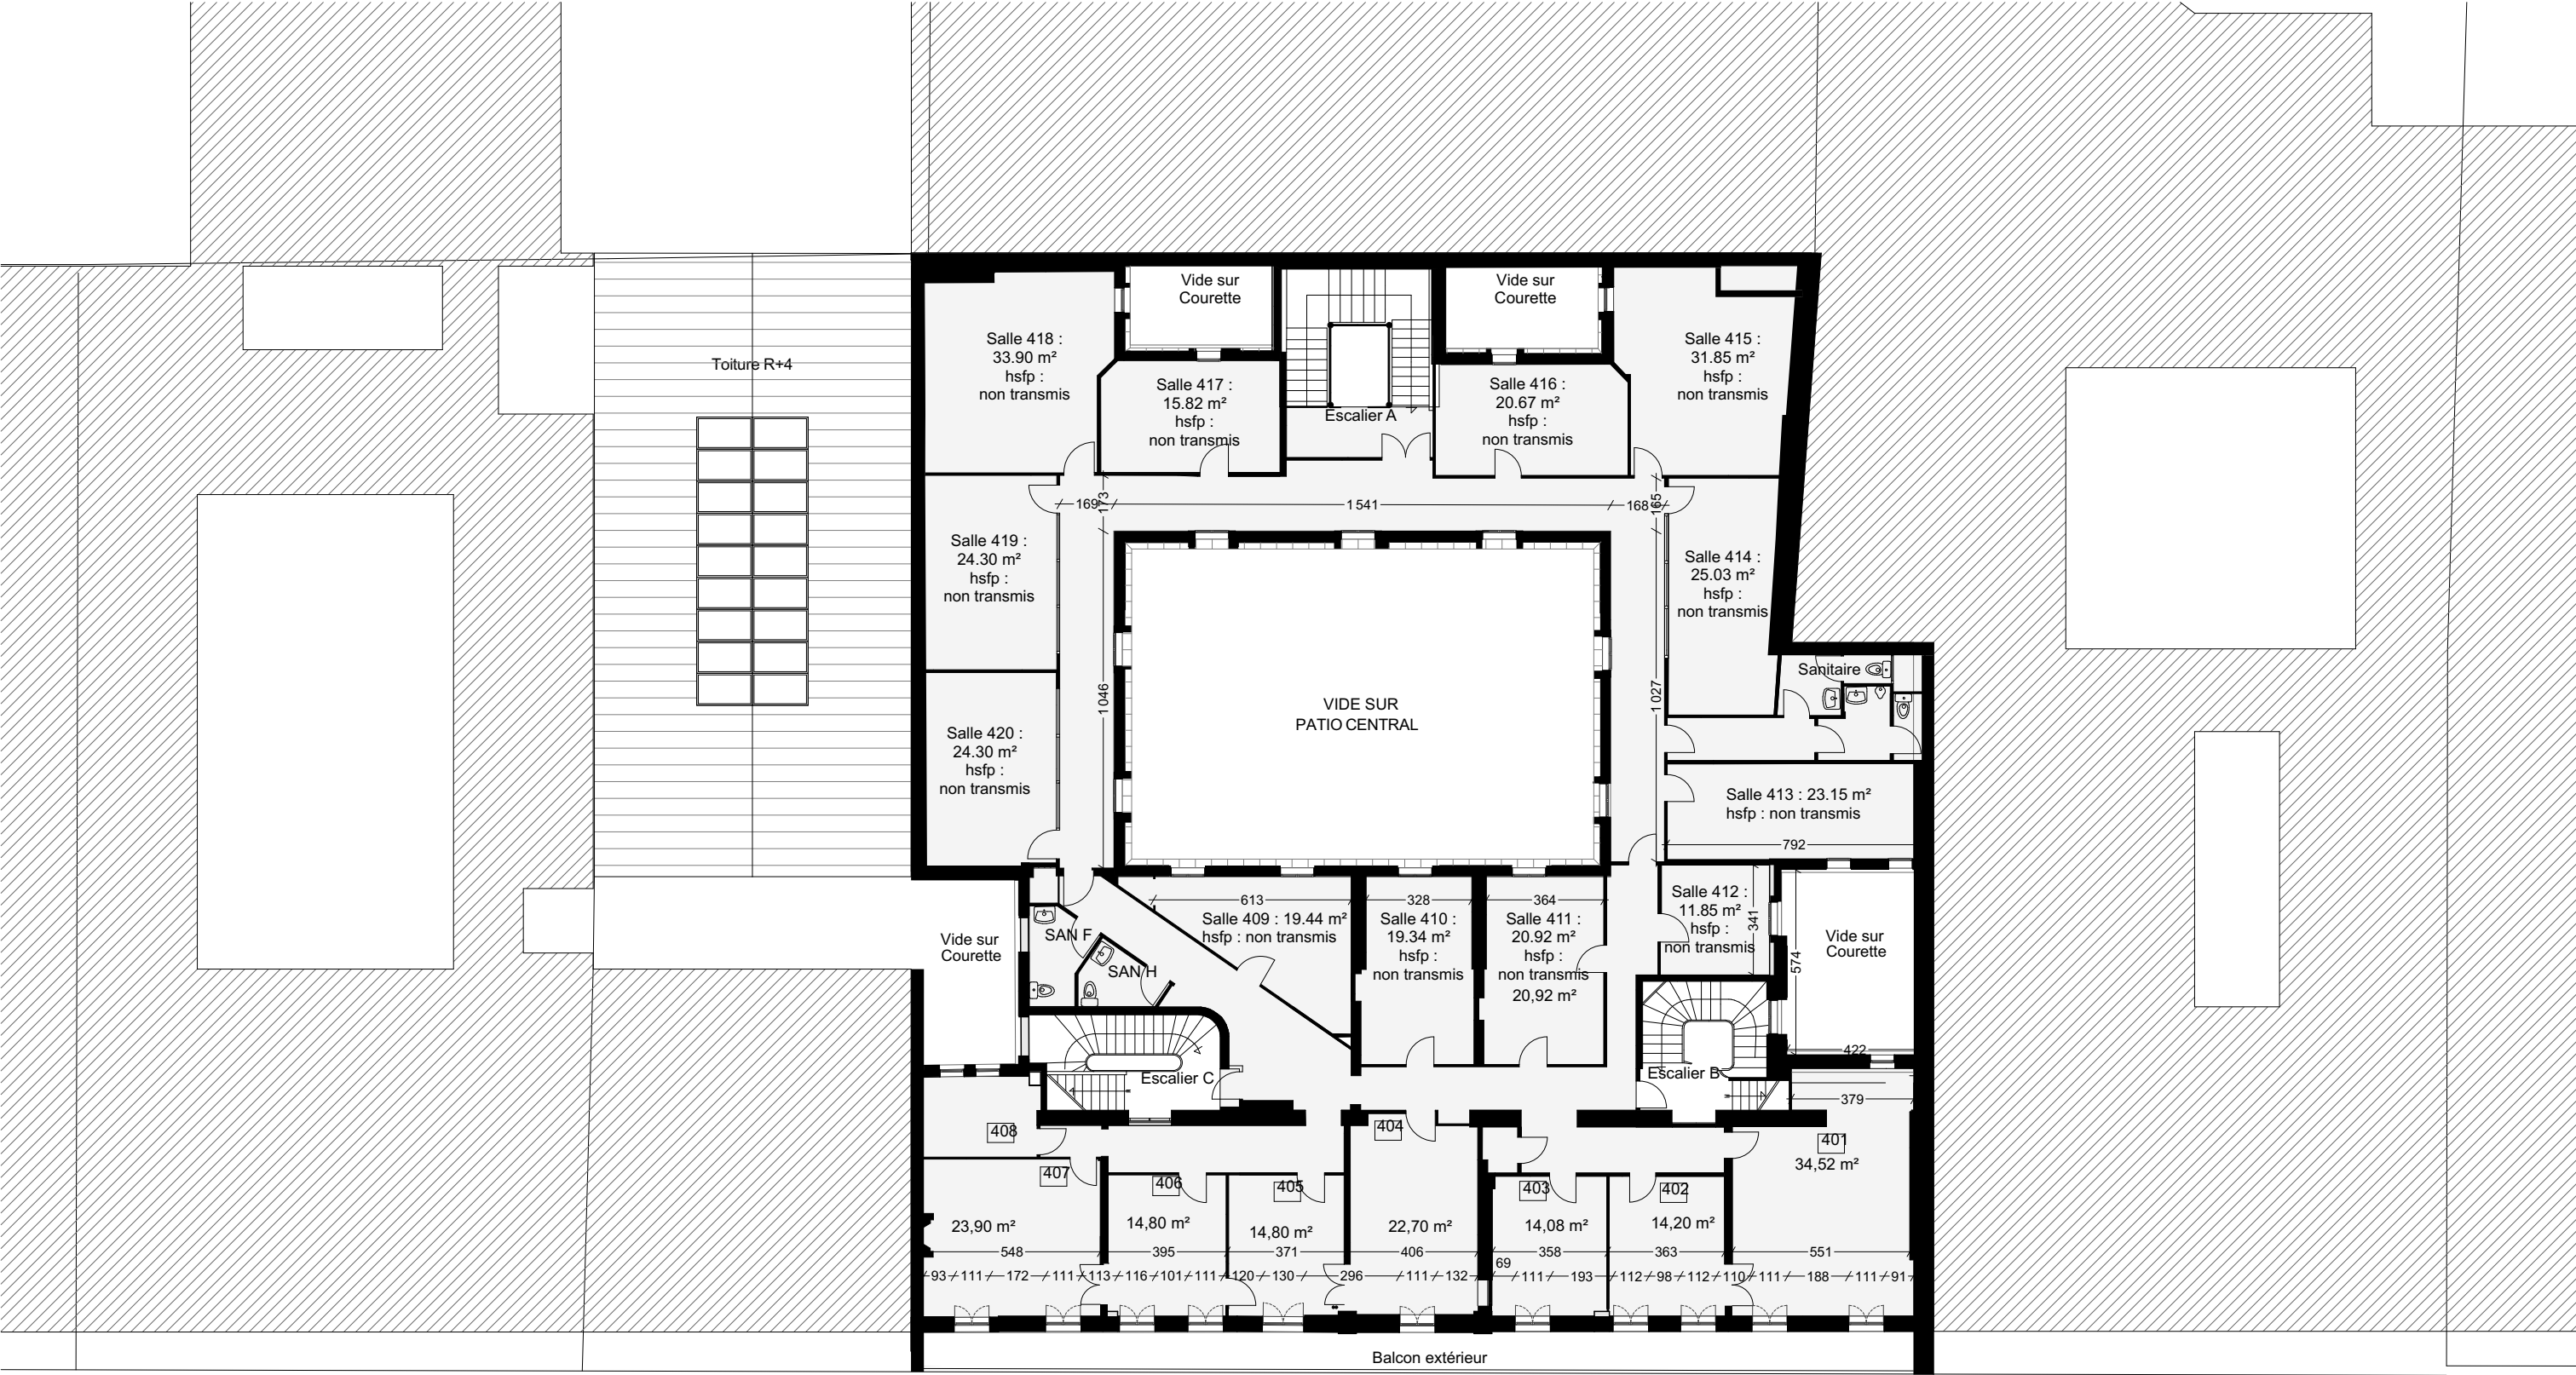

RUE D'UZES


REPÉRAGE DES INTERVENTIONS

- ÉLÉMENTS CONSERVÉS
- ÉLÉMENTS DÉPOSÉ
- ÉLÉMENTS PROJETÉ





Nota. Les présents plans ont été établis sur la base des documents et relevés transmis par le géomètre. Ces relevés ne font pas l'objet d'un plumbement entre les différents niveaux de l'existant et ne comportent pas les côtes et altimétries nécessaires. Ces documents sont fournis à titre indicatif et devront être confirmés par des relevés complémentaires avant toute phase de conception ou d'exécution.

Centre des Finances Publiques - Uzès			PRO			
Maître d'Œuvre : lemoal 36 Bd. de la Bastille 75012 Paris	Maître d'Ouvrage : Direction Régionale des Finances Publiques d'Île-de-France et de Paris 16 rue Notre-Dame des Victoires 75002 Paris	Réalisation de travaux de changement des ouvrants au Centre des Finances publiques Adresse du projet : 9, rue d'Uzès - 75002 Paris	Existant - Plan R+4	Echelle : 1:200	Date : 27/10/2026	Pièce : 01.6
				Indice :		
				Format : A3		

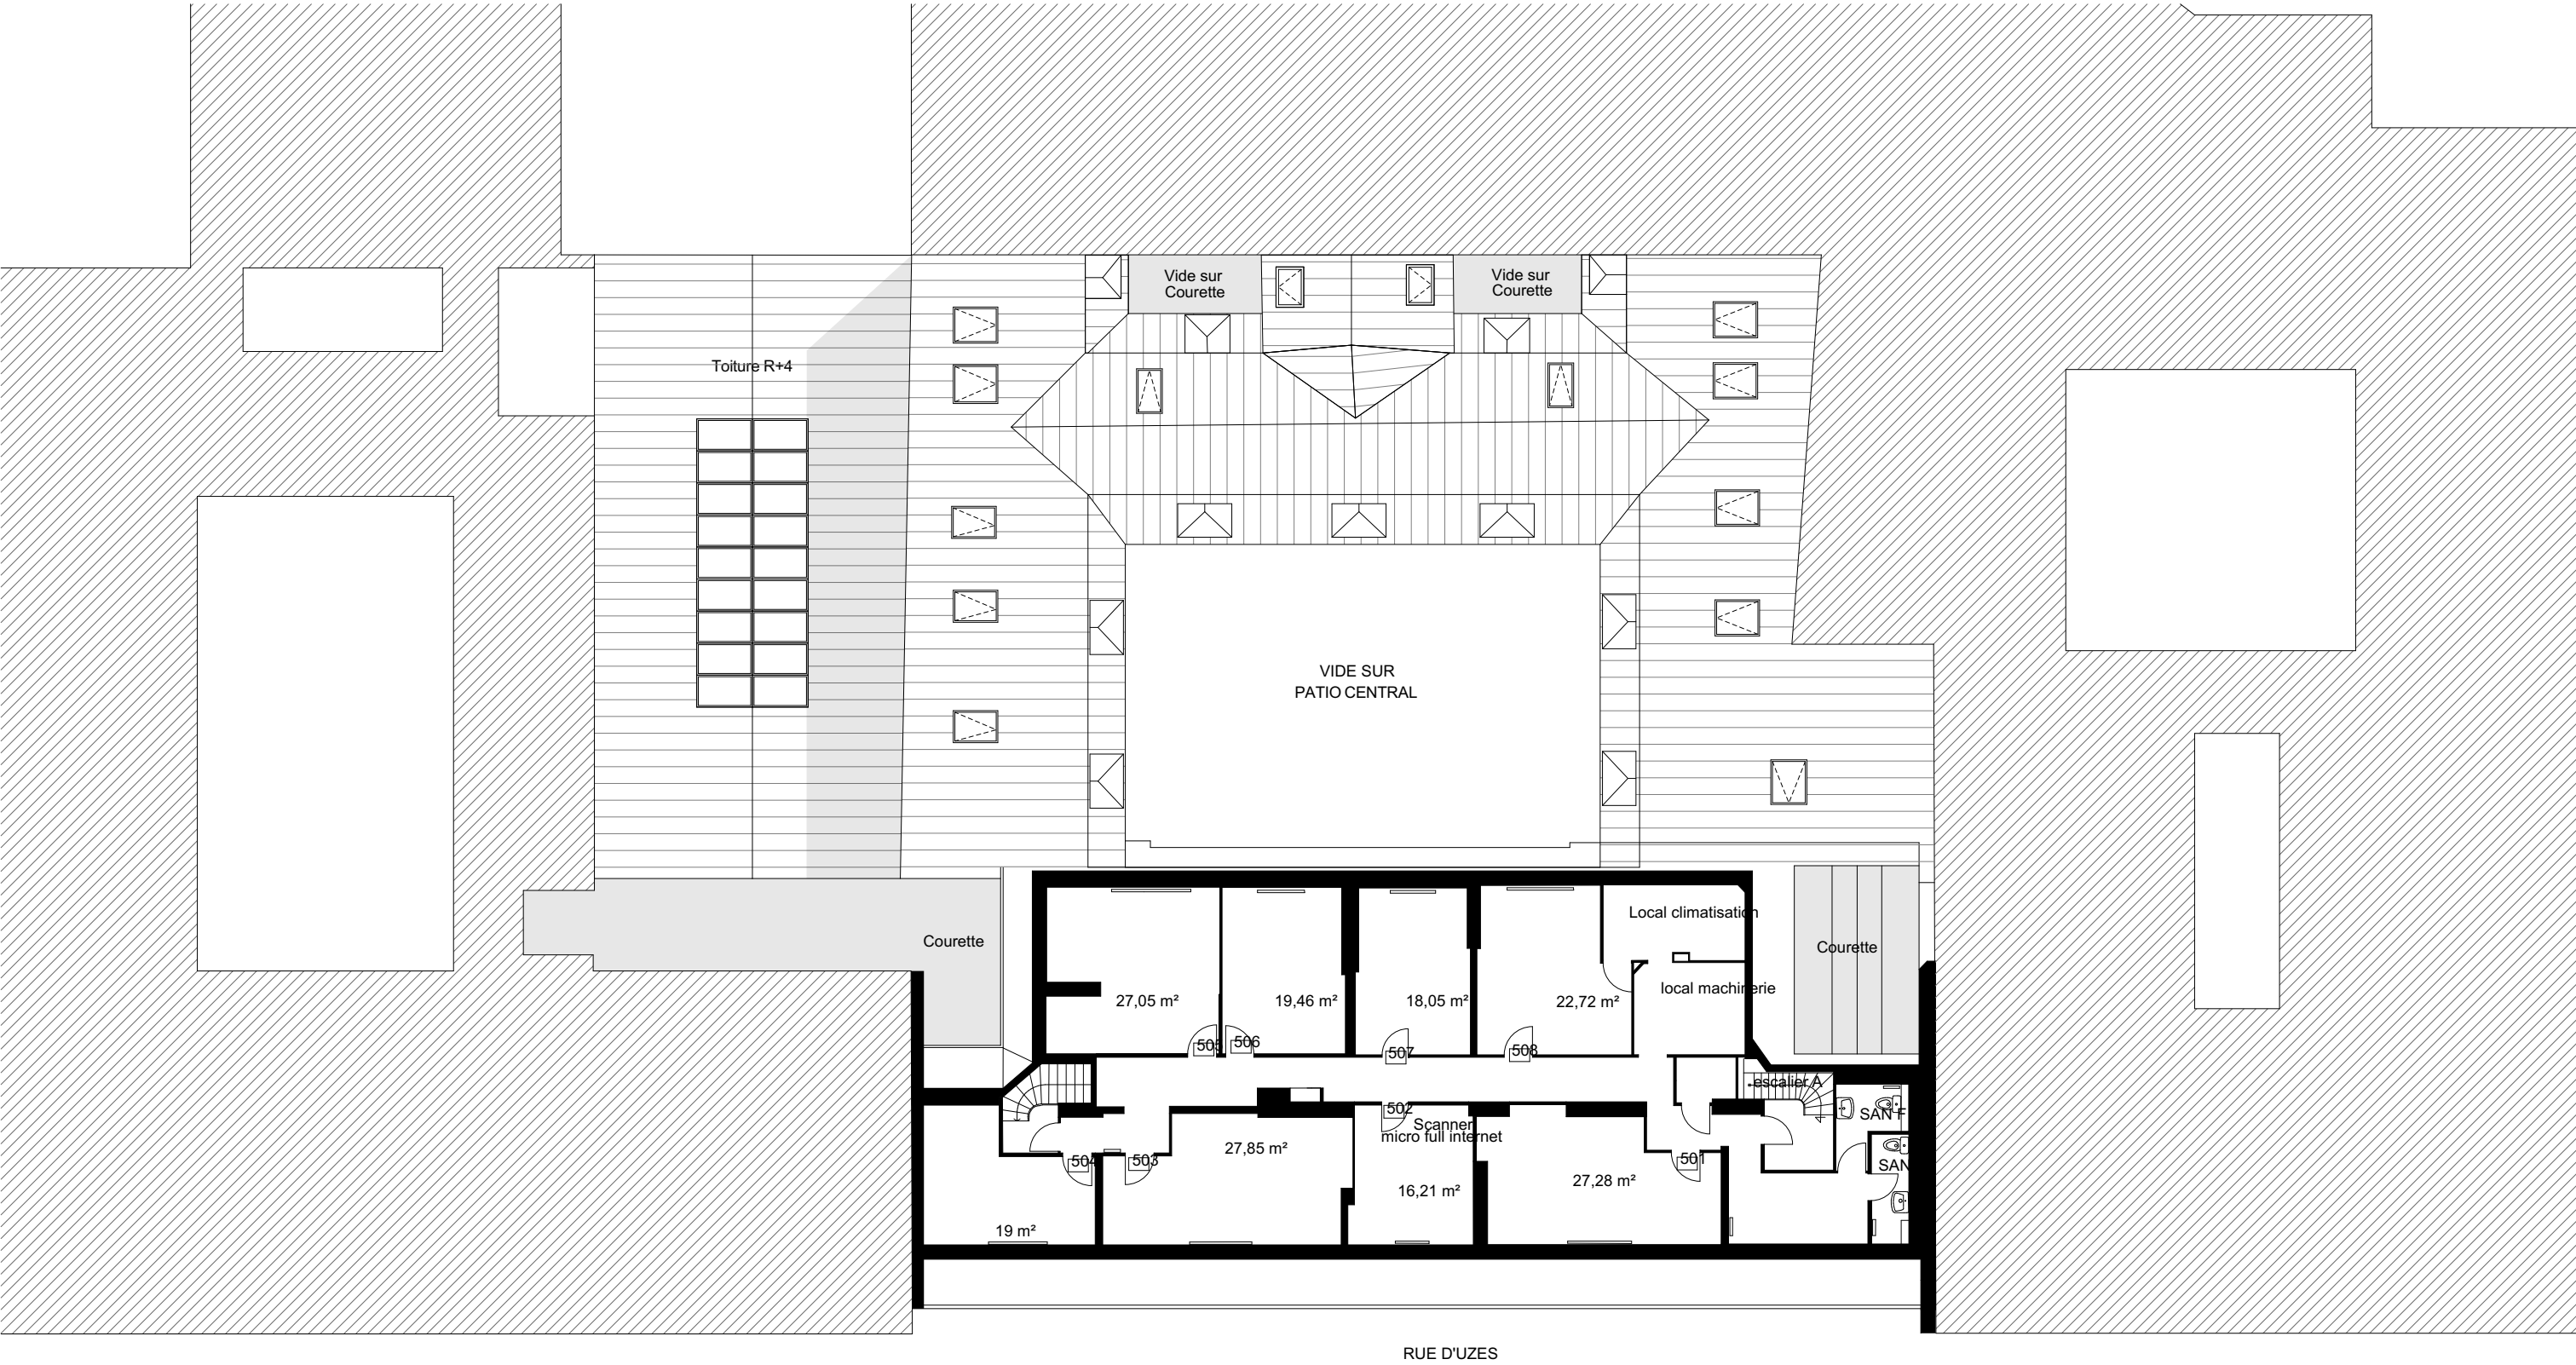


Nota. Les présents plans ont été établis sur la base des documents et relevés transmis par le géomètre. Ces relevés ne font pas l'objet d'un plombement entre les différents niveaux de l'existant et ne comportent pas les côtes et altimétries nécessaires. Ces documents sont fournis à titre indicatif et devront être confirmés par des relevés complémentaires avant toute phase de conception ou d'exécution.

Centre des Finances Publiques - Uzès			PRO			
Maître d'Œuvre : lemoal 36 Bd. de la Bastille 75012 Paris	Maître d'Ouvrage : Direction Régionale des Finances Publiques d'Île-de-France et de Paris 16 rue Notre-Dame des Victoires 75002 Paris	Réalisation de travaux de changement des ouvrants au Centre des Finances publiques Adresse du projet : 9, rue d'Uzès - 75002 Paris	Existant - Plan R+5	Echelle : 1:200	Date : 27/10/2026	Pièce : 01.7
				Indice :		
				Format : A3		

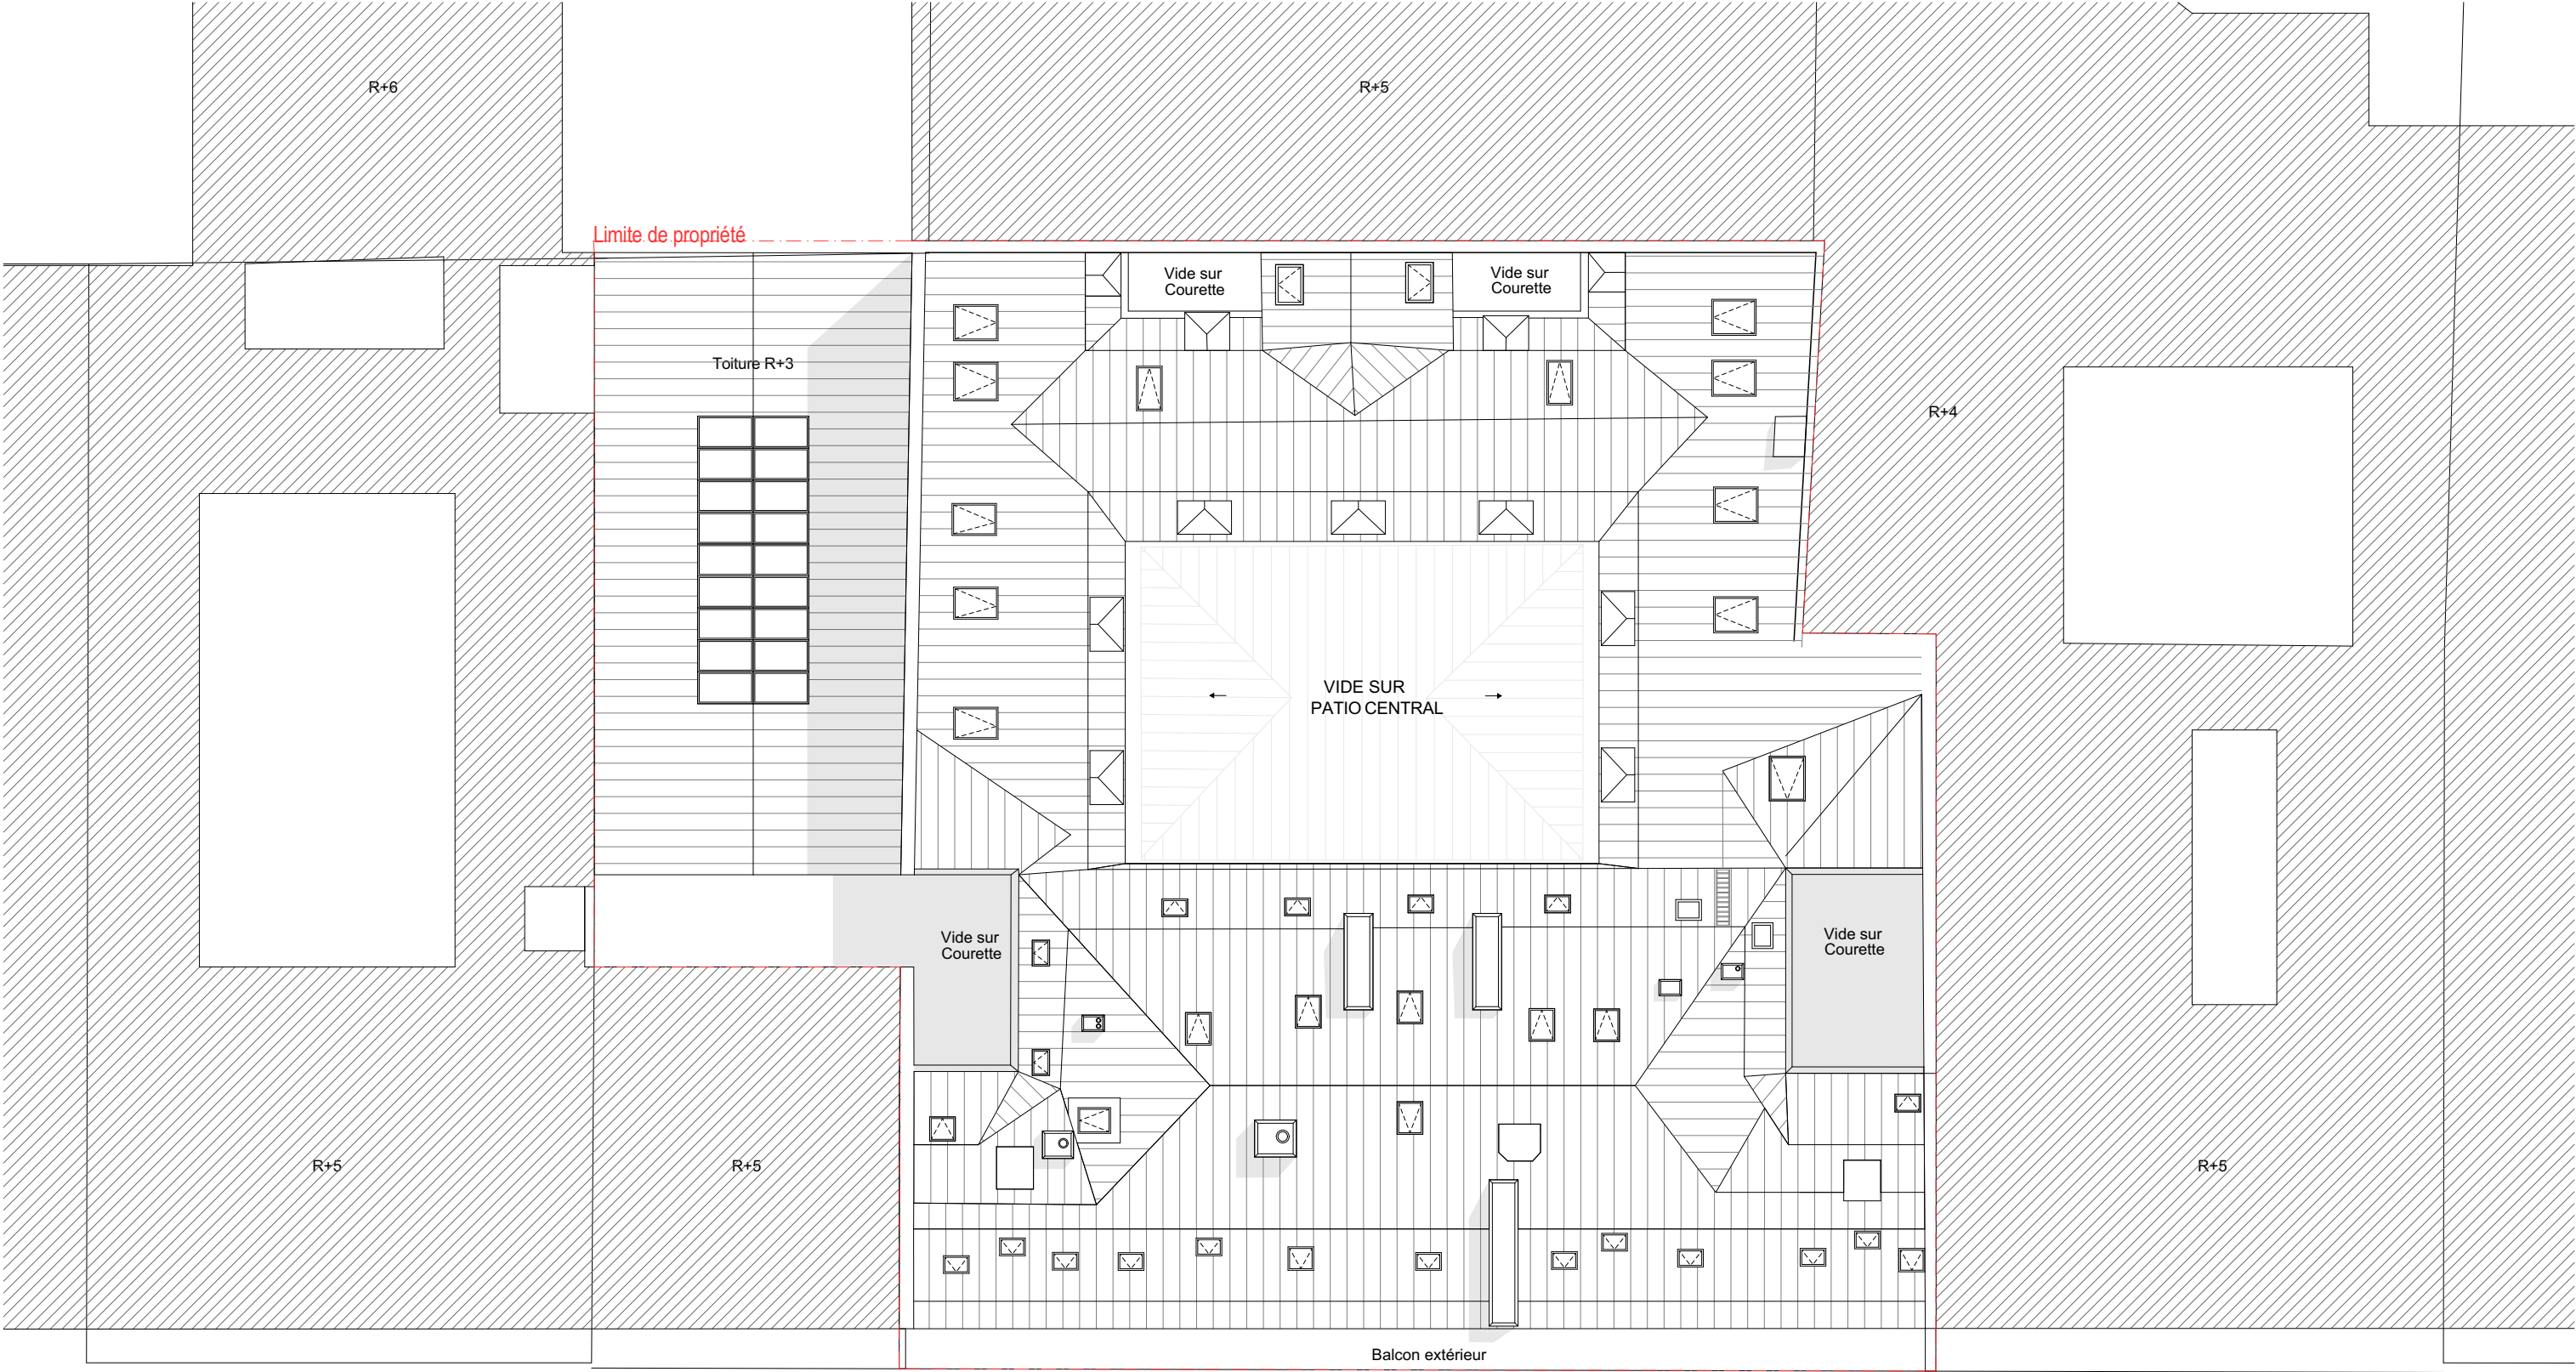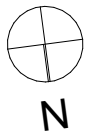

Nota. Les présents plans ont été établis sur la base des documents et relevés transmis par le géomètre. Ces relevés ne font pas l'objet d'un plombement entre les différents niveaux de l'existant et ne comportent pas les côtes et altimétries nécessaires. Ces documents sont fournis à titre indicatif et devront être confirmés par des relevés complémentaires avant toute phase de conception ou d'exécution.

Centre des Finances Publiques - Uzès			PRO			
Maître d'Œuvre : lemoal 36 Bd. de la Bastille 75012 Paris	Maître d'Ouvrage : Direction Régionale des Finances Publiques d'Île-de-France et de Paris 16 rue Notre-Dame des Victoires 75002 Paris	Réalisation de travaux de changement des ouvrants au Centre des Finances publiques Adresse du projet : 9, rue d'Uzès - 75002 Paris	Existant - Plan de toiture	Echelle : 1:200	Date : 27/10/2026	Pièce : 01.8
				Indice :		
				Format : A3		

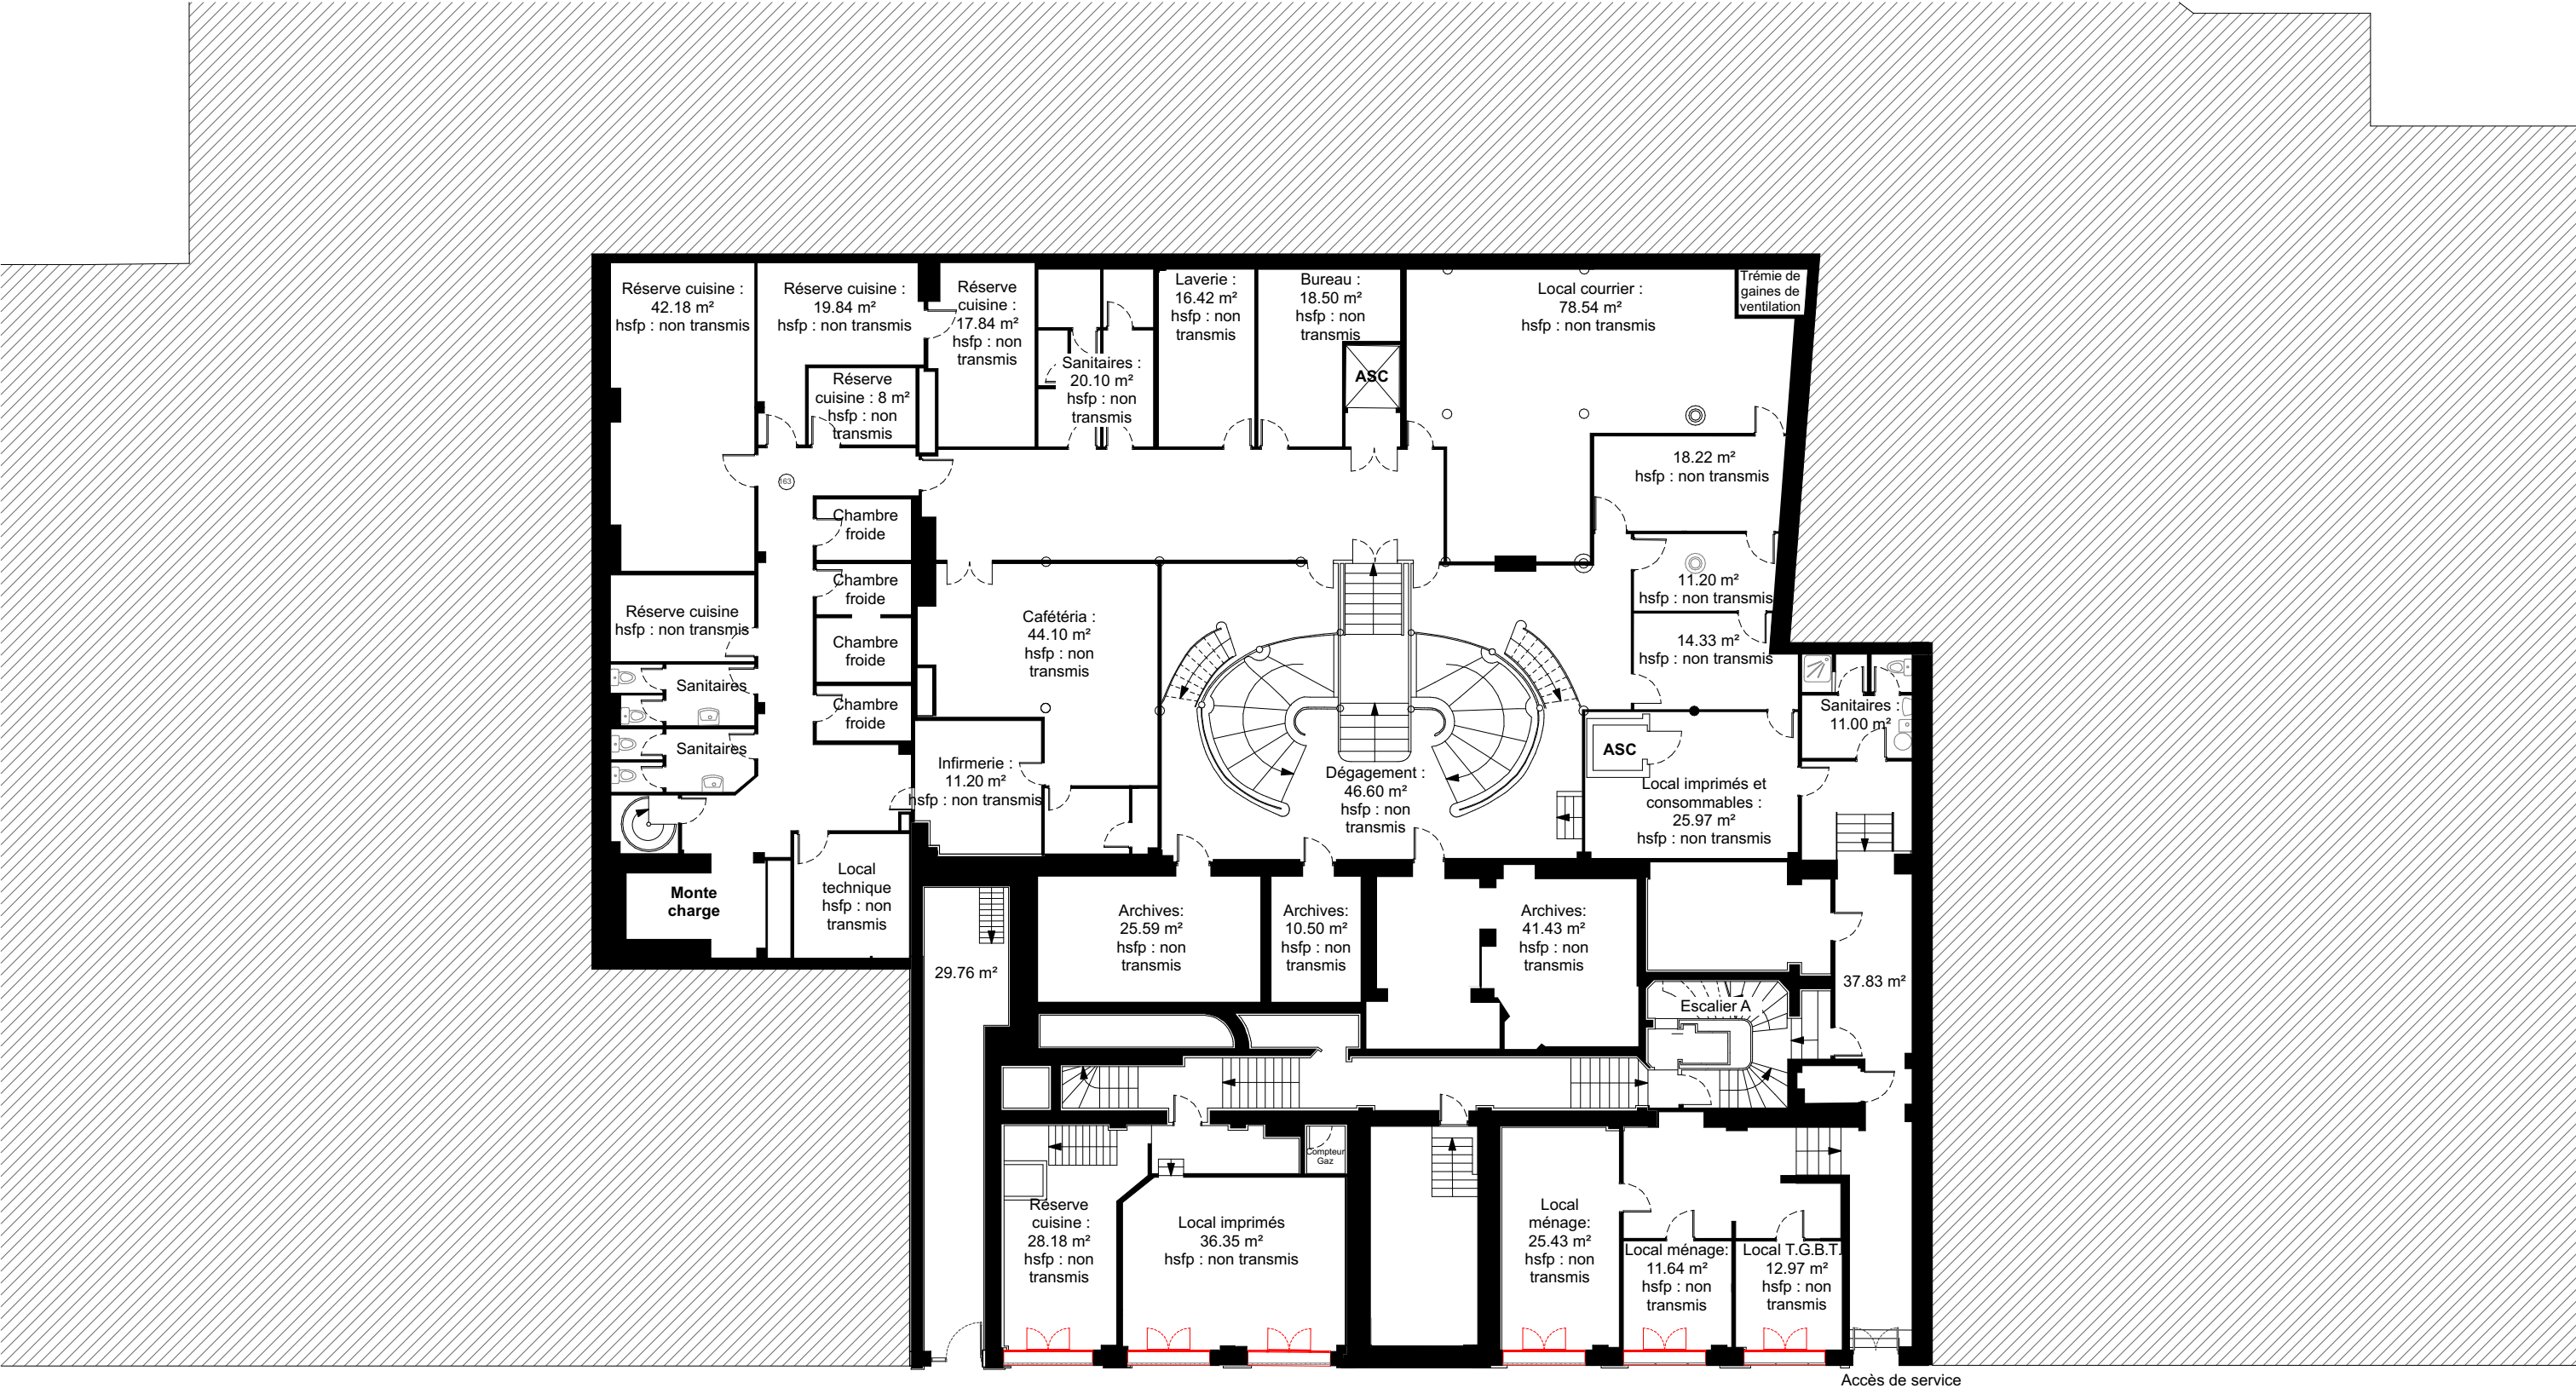


REPERAGE DES INTERVENTIONS

- ÉLÉMENTS CONSERVÉS
- ÉLÉMENTS DÉPOSÉ
- ÉLÉMENTS PROJETÉ


Nota. Les présents plans ont été établis sur la base des documents et relevés transmis par le géomètre. Ces relevés ne font pas l'objet d'un plumbement entre les différents niveaux de l'existant et ne comportent pas les côtes et altimétries nécessaires. Ces documents sont fournis à titre indicatif et devront être confirmés par des relevés complémentaires avant toute phase de conception ou d'exécution.

Centre des Finances Publiques - Uzès			PRO			
Maître d'Œuvre : lemoal 36 Bd. de la Bastille 75012 Paris	Maître d'Ouvrage : Direction Régionale des Finances Publiques d'Île-de-France et de Paris 16 rue Notre-Dame des Victoires 75002 Paris	Réalisation de travaux de changement des ouvrants au Centre des Finances publiques Adresse du projet : 9, rue d'Uzès - 75002 Paris	Démolition - Plan entresol	Echelle : 1:200	Date : 27/10/2026	Pièce : 01.9
				Indice :		
				Format : A3		

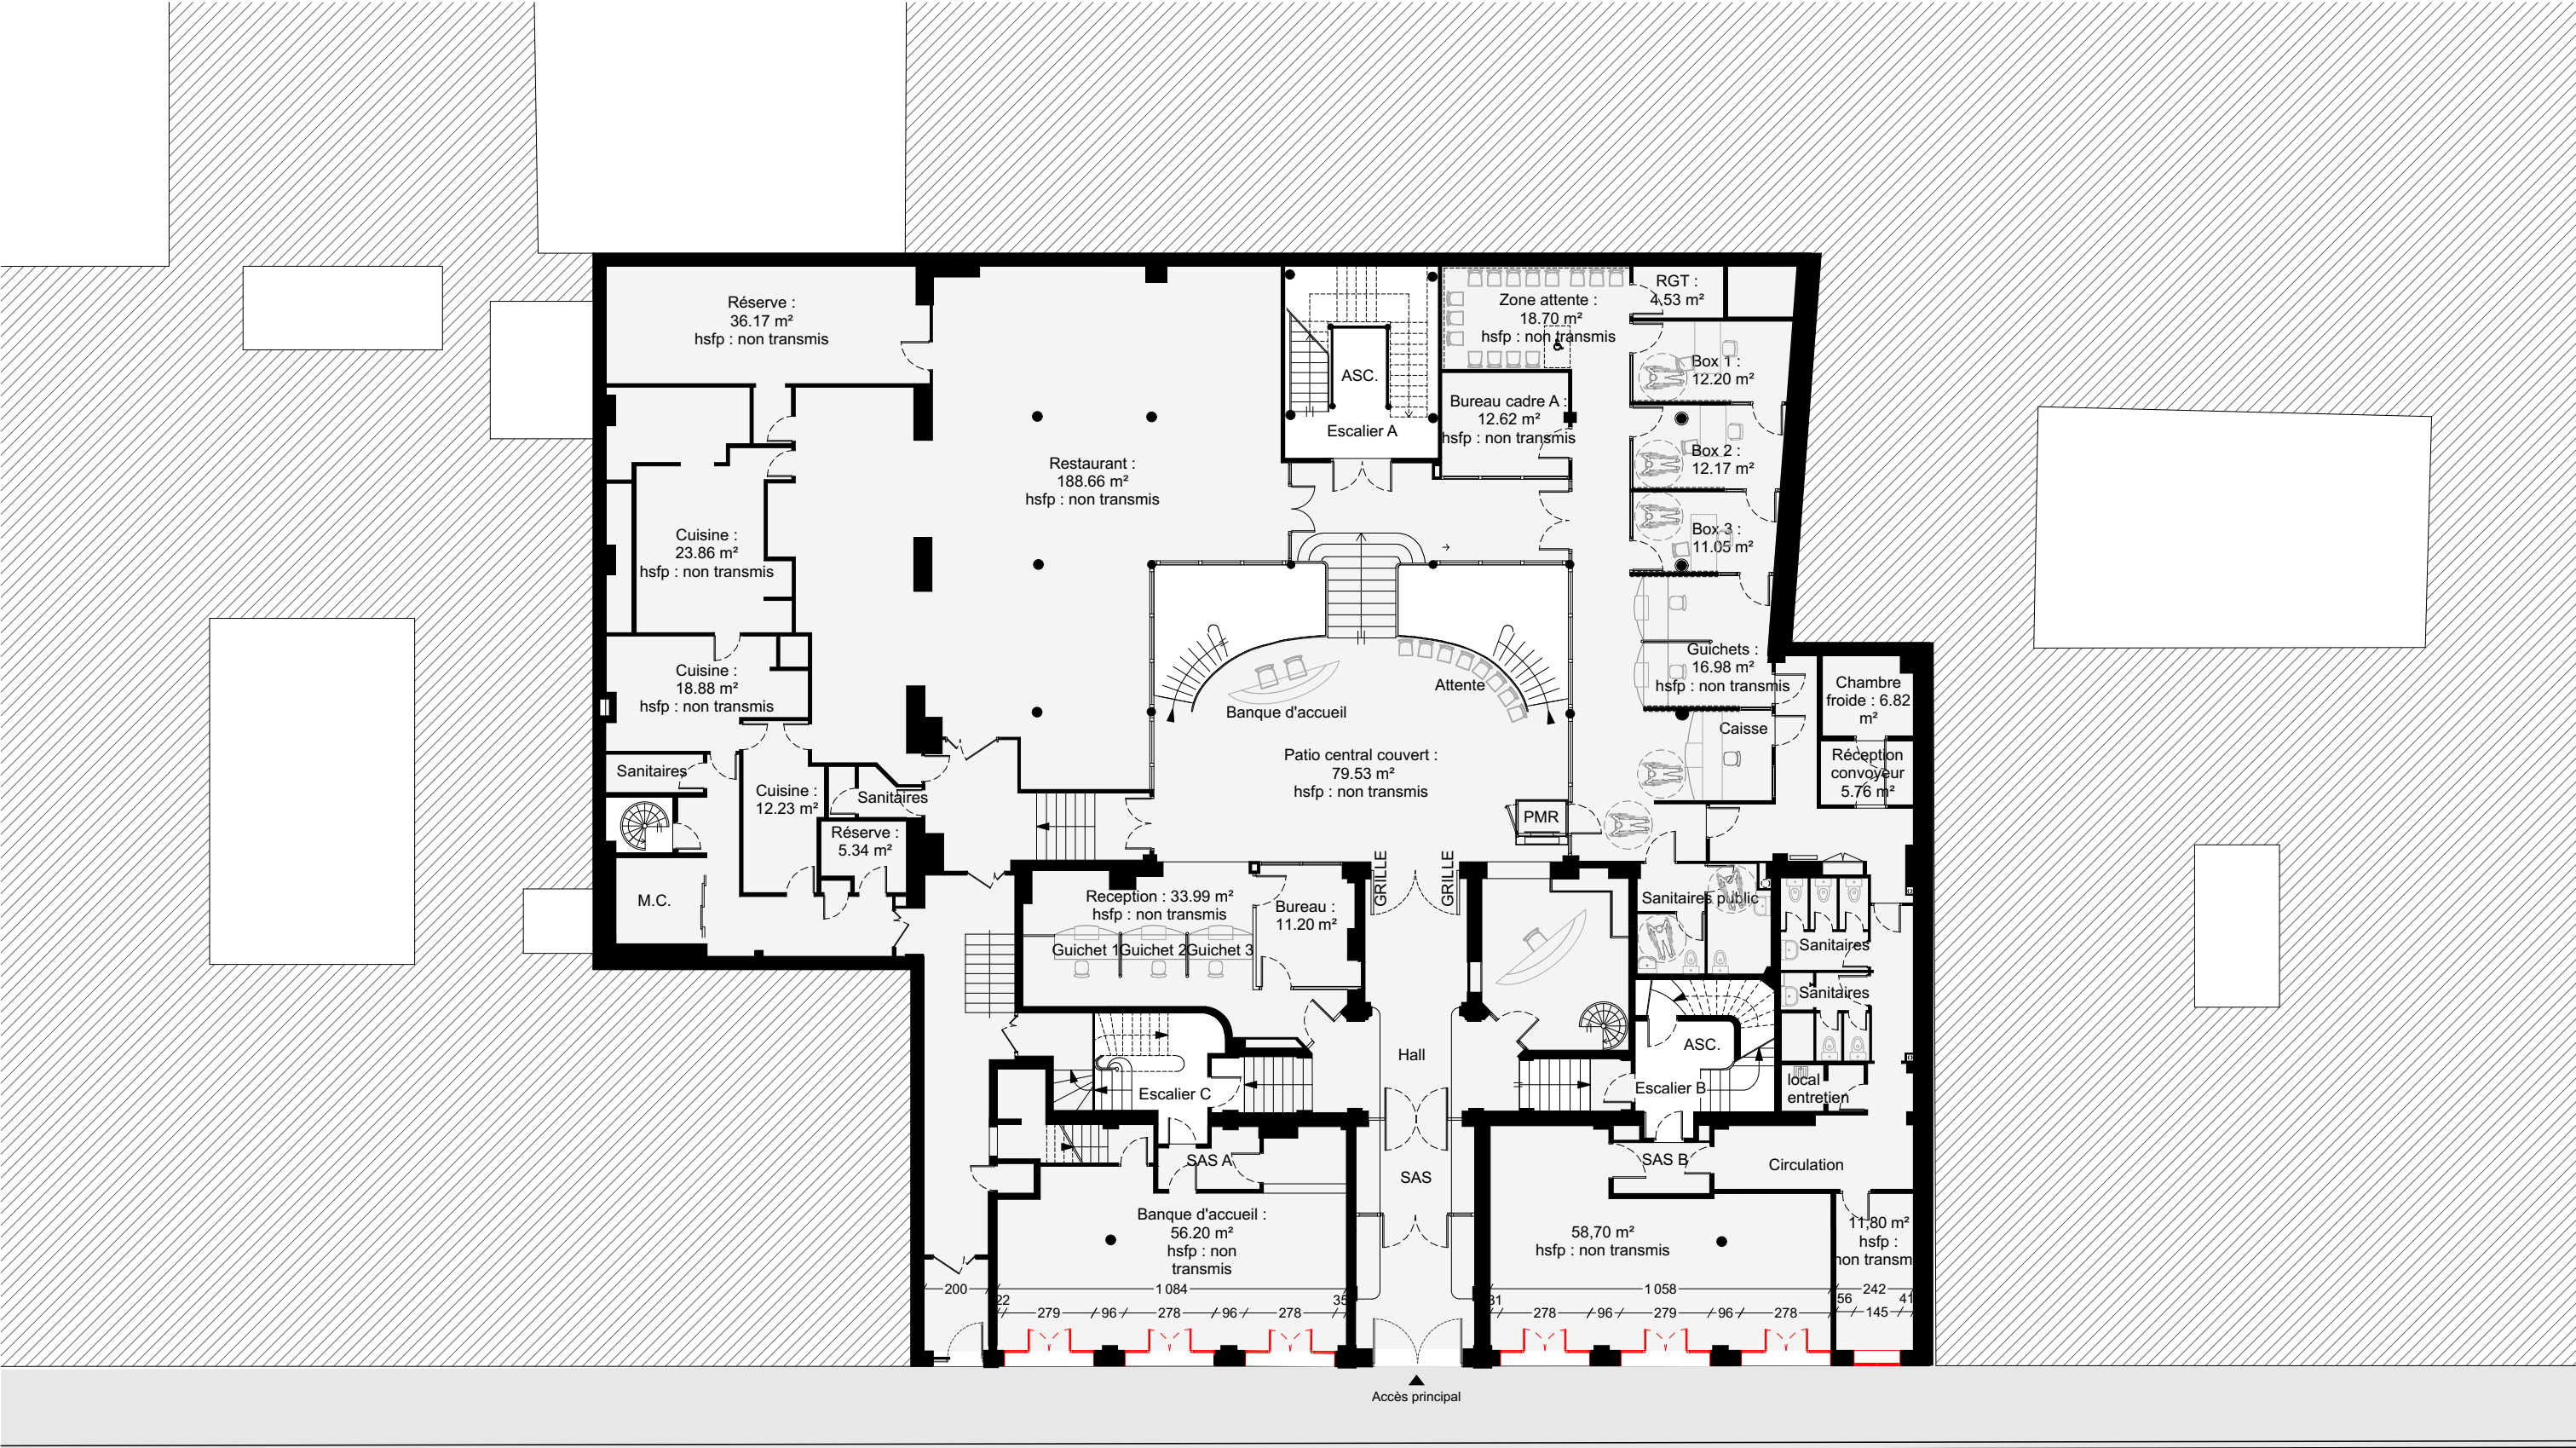

Nota. Les présents plans ont été établis sur la base des documents et relevés transmis par le géomètre. Ces relevés ne font pas l'objet d'un plumbement entre les différents niveaux de l'existant et ne comportent pas les côtes et altimétries nécessaires. Ces documents sont fournis à titre indicatif et devront être confirmés par des relevés complémentaires avant toute phase de conception ou d'exécution.

Centre des Finances Publiques - Uzès			PRO			
Maître d'Œuvre : lemoal 36 Bd. de la Bastille 75012 Paris	Maître d'Ouvrage : Direction Régionale des Finances Publiques d'Île-de-France et de Paris 16 rue Notre-Dame des Victoires 75002 Paris	Réalisation de travaux de changement des ouvrants au Centre des Finances publiques Adresse du projet : 9, rue d'Uzès - 75002 Paris	Démolition - Plan RDC	Echelle : 1:200	Date : 27/10/2026	Pièce : 01.10
				Indice :		
				Format : A3		

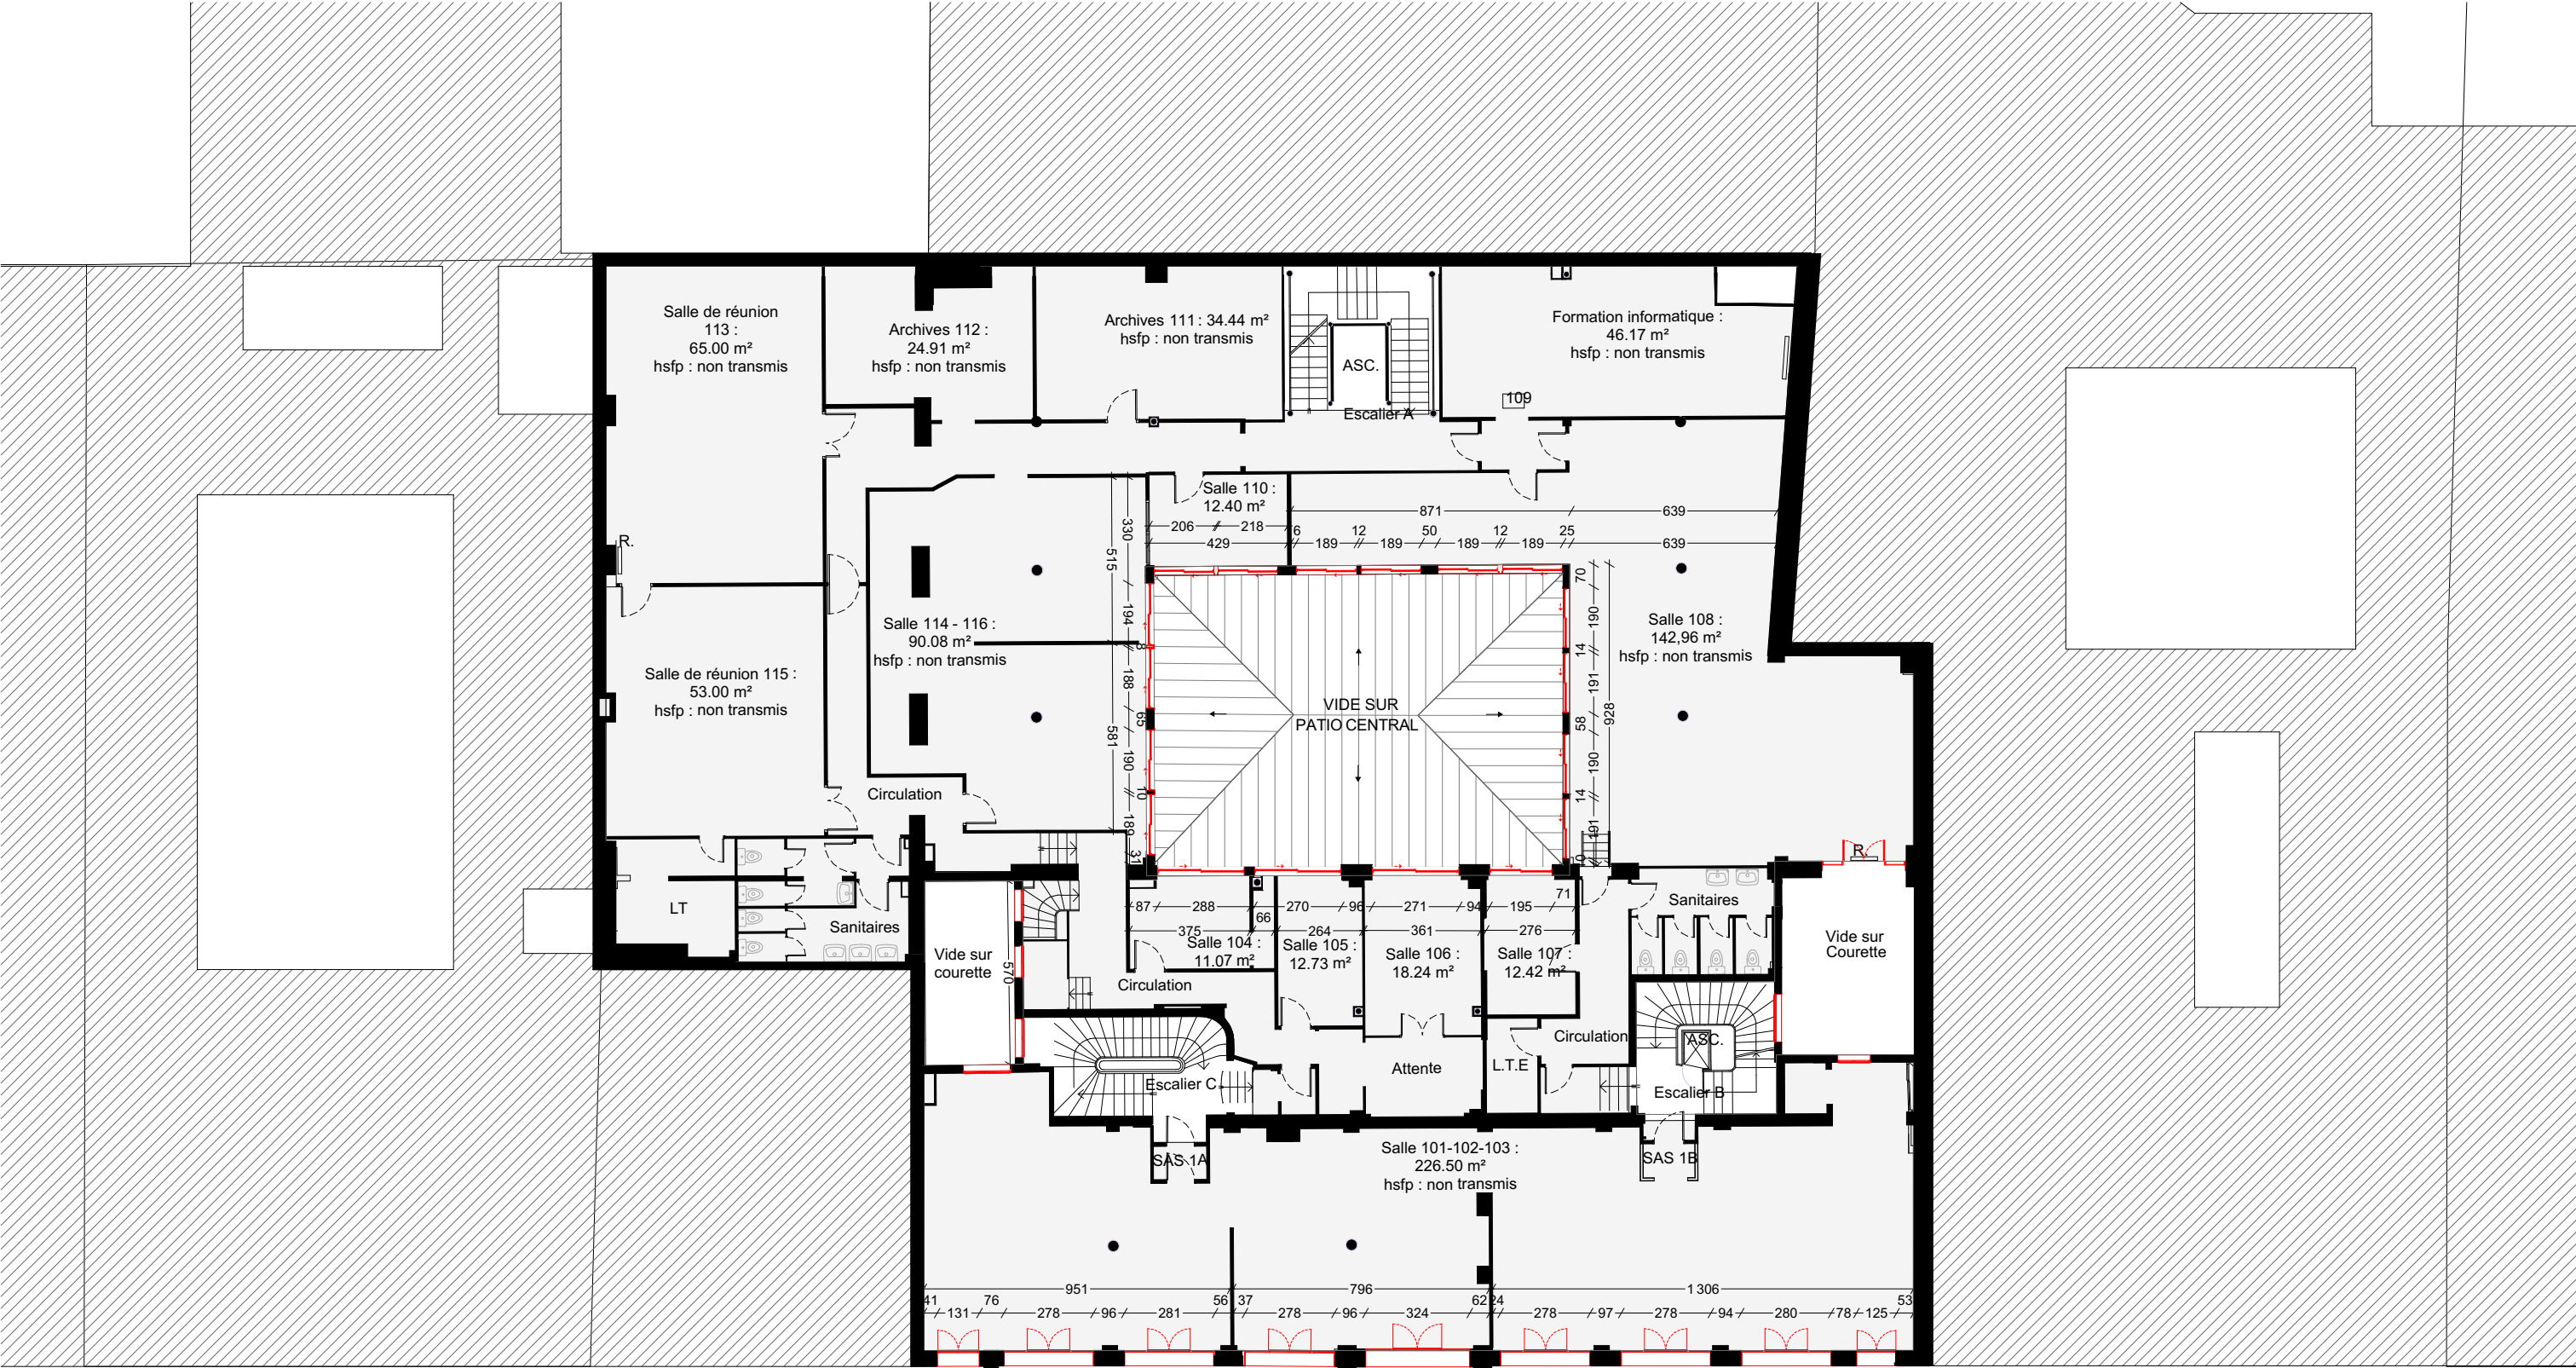

RUE D'UZES


REPÉRAGE DES INTERVENTIONS

- ÉLÉMENTS CONSERVÉS
- ÉLÉMENTS DÉPOSÉ
- ÉLÉMENTS PROJETÉ



Nota. Les présents plans ont été établis sur la base des documents et relevés transmis par le géomètre. Ces relevés ne font pas l'objet d'un plumbement entre les différents niveaux de l'existant et ne comportent pas les côtes et altimétries nécessaires. Ces documents sont fournis à titre indicatif et devront être confirmés par des relevés complémentaires avant toute phase de conception ou d'exécution.

Centre des Finances Publiques - Uzès			PRO			
Maître d'Œuvre : lemoal 36 Bd. de la Bastille 75012 Paris	Maître d'Ouvrage : Direction Régionale des Finances Publiques d'Île-de-France et de Paris 16 rue Notre-Dame des Victoires 75002 Paris	Réalisation de travaux de changement des ouvrants au Centre des Finances publiques Adresse du projet : 9, rue d'Uzès - 75002 Paris	Démolition - Plan R+1	Echelle : 1:200	Date : 27/10/2026	Pièce : 01.11
				Indice :		
				Format : A3		

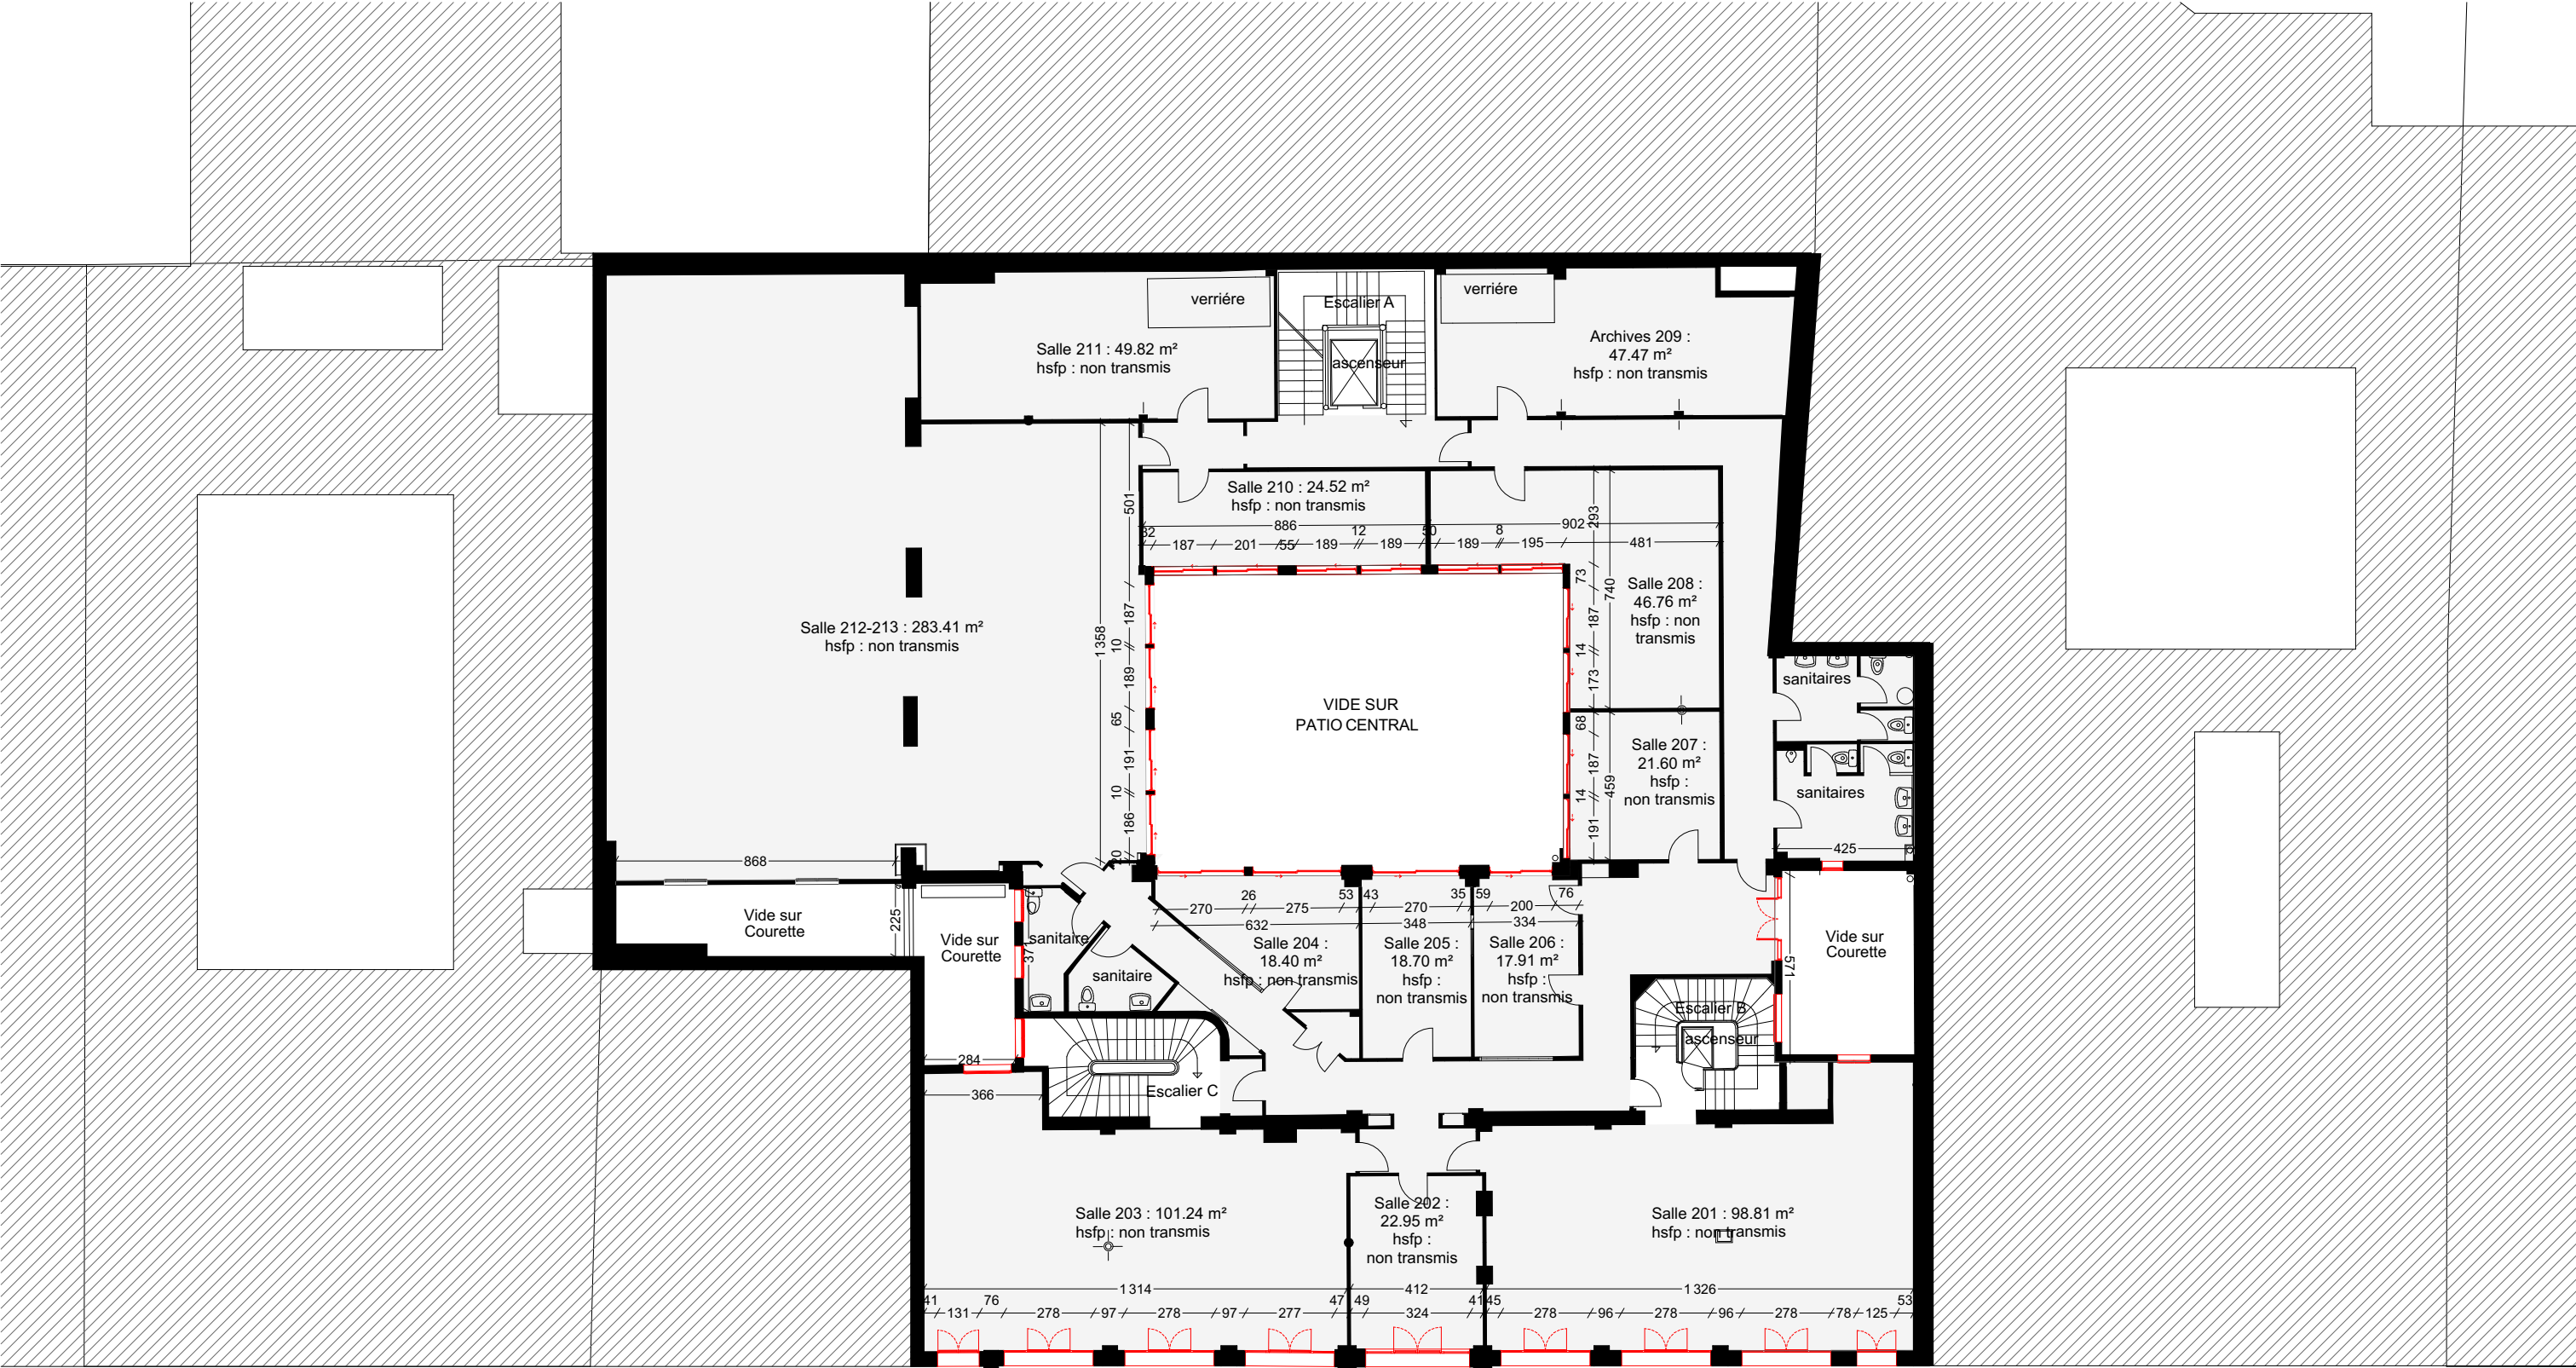

RUE D'UZES


REPÉRAGE DES INTERVENTIONS

- ÉLÉMENTS CONSERVÉS
- ÉLÉMENTS DÉPOSÉ
- ÉLÉMENTS PROJETÉ



Nota. Les présents plans ont été établis sur la base des documents et relevés transmis par le géomètre. Ces relevés ne font pas l'objet d'un plombement entre les différents niveaux de l'existant et ne comportent pas les côtes et altimétries nécessaires. Ces documents sont fournis à titre indicatif et devront être confirmés par des relevés complémentaires avant toute phase de conception ou d'exécution.

Centre des Finances Publiques - Uzès			PRO			
Maître d'Œuvre : lemoal 36 Bd. de la Bastille 75012 Paris	Maître d'Ouvrage : Direction Régionale des Finances Publiques d'Île-de-France et de Paris 16 rue Notre-Dame des Victoires 75002 Paris	Réalisation de travaux de changement des ouvrants au Centre des Finances publiques Adresse du projet : 9, rue d'Uzès - 75002 Paris	Démolition - Plan R+2	Echelle : 1:200	Date : 27/10/2026	Pièce : 01.12
				Indice :		
				Format : A3		

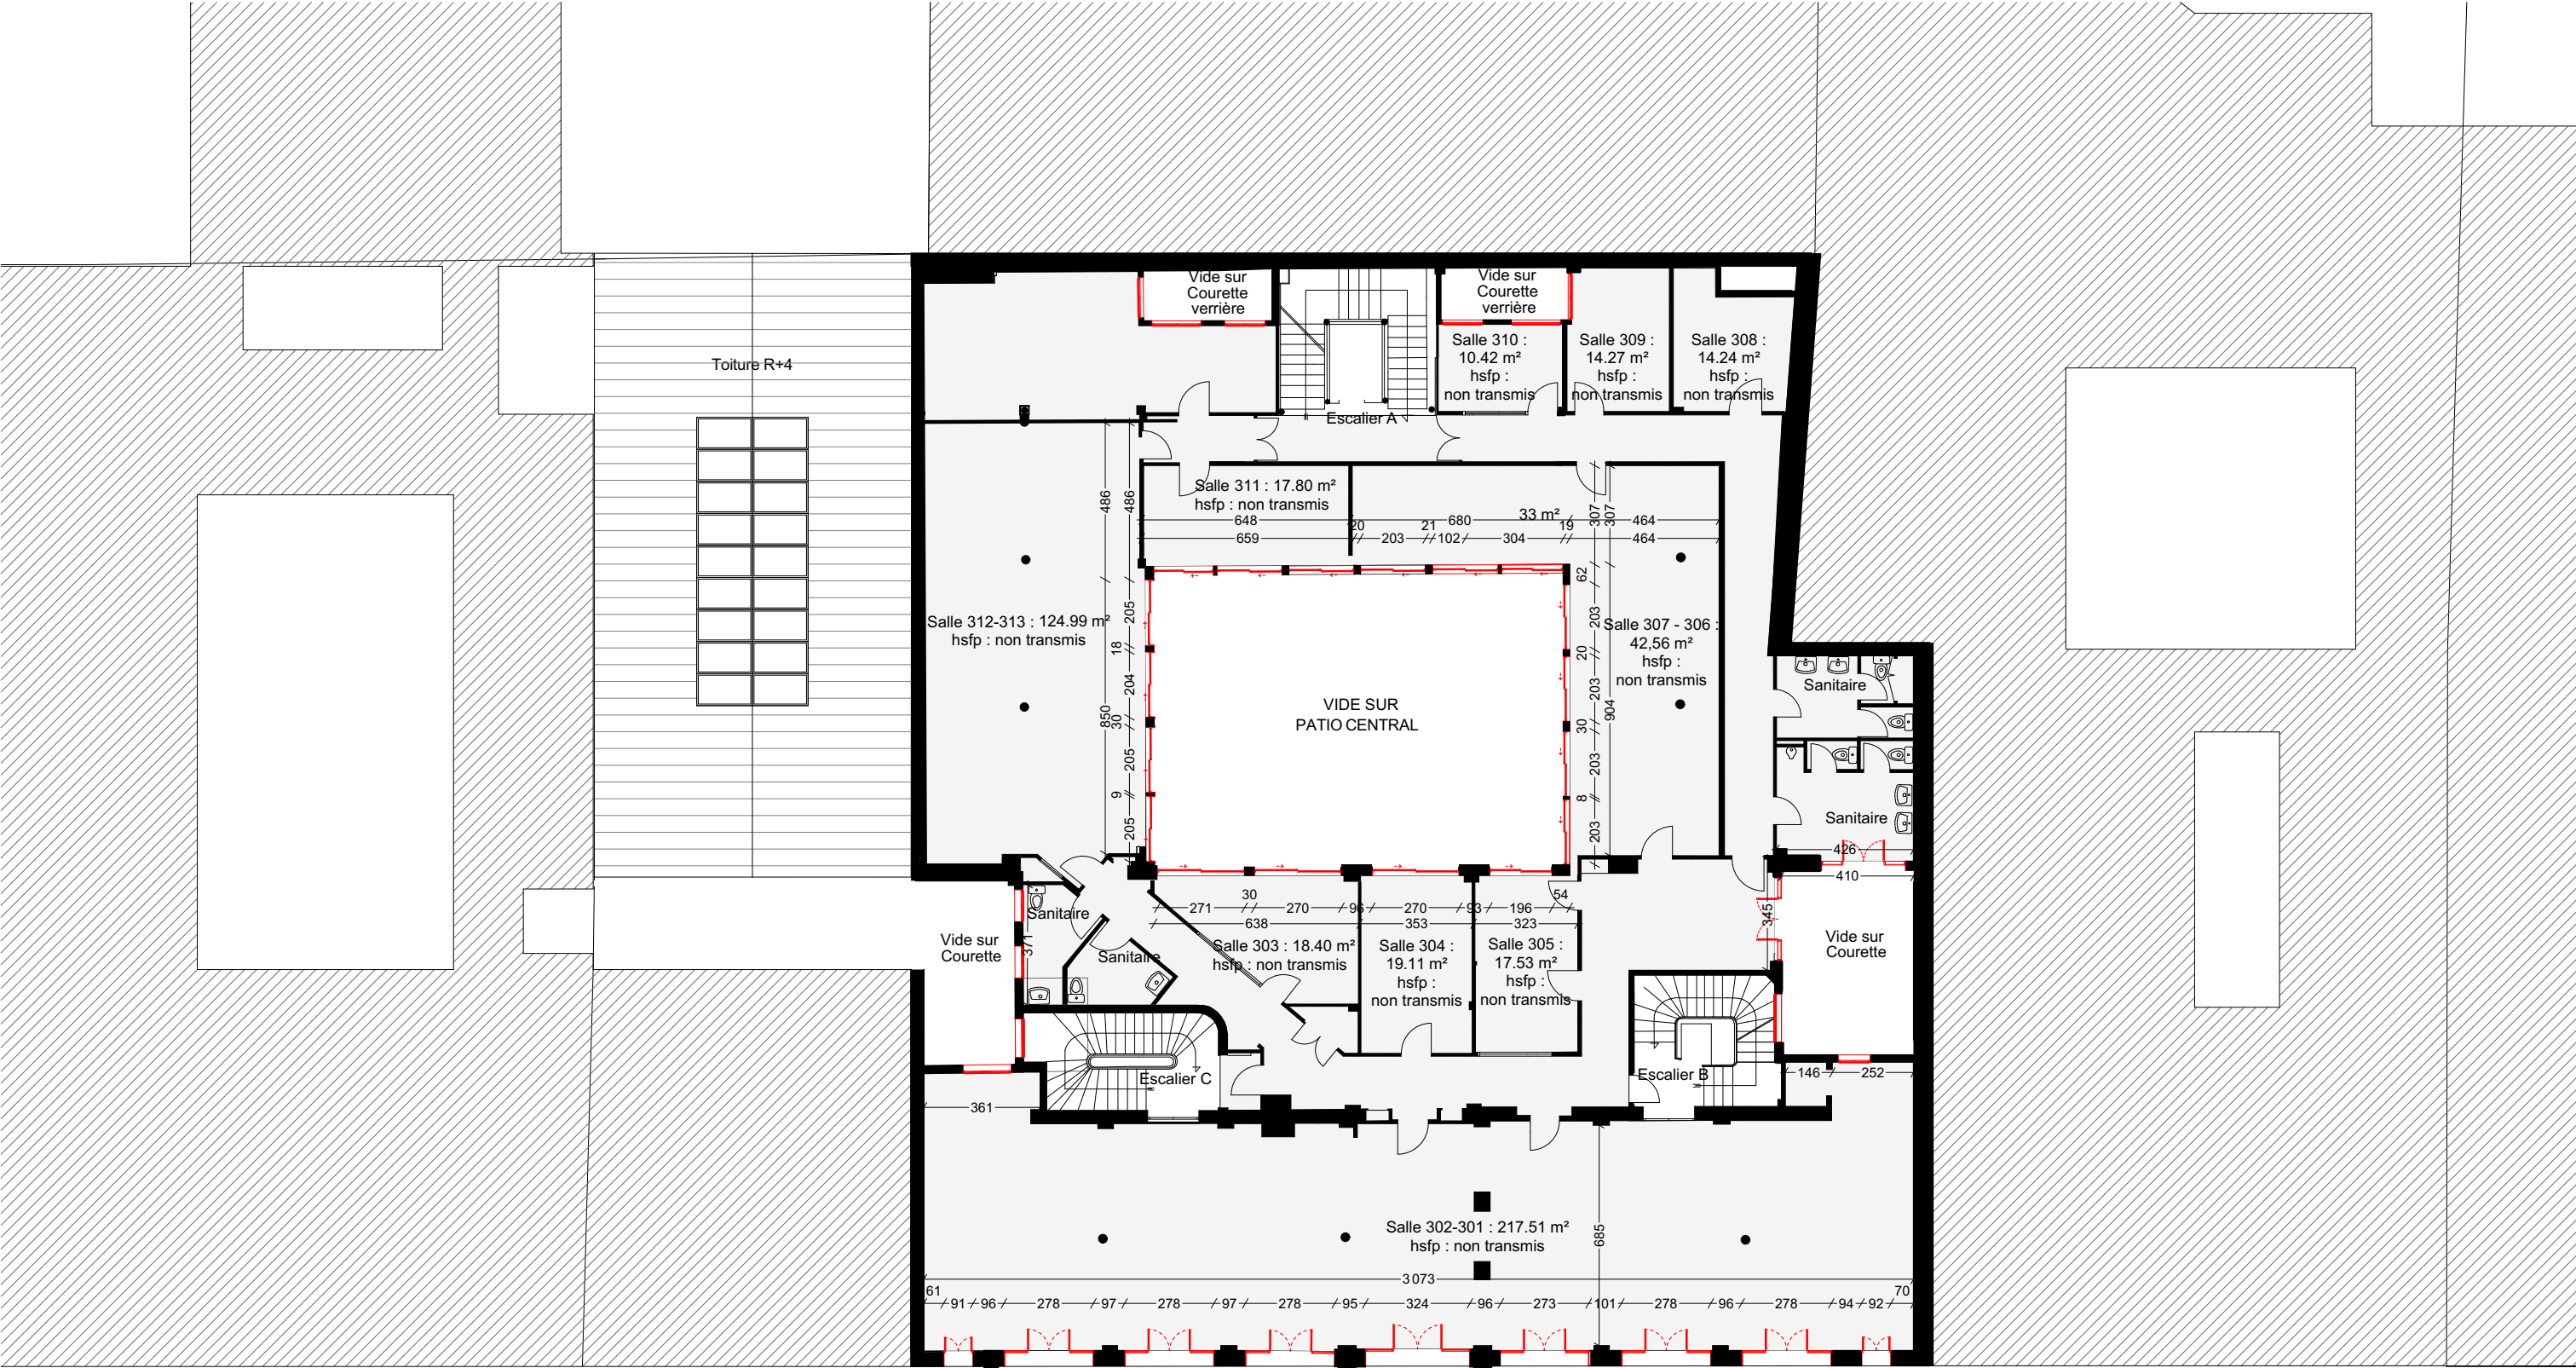

RUE D'UZES


REPÉRAGE DES INTERVENTIONS

- ÉLÉMENTS CONSERVÉS
- ÉLÉMENTS DÉPOSÉ
- ÉLÉMENTS PROJETÉ



Nota. Les présents plans ont été établis sur la base des documents et relevés transmis par le géomètre. Ces relevés ne font pas l'objet d'un plumbement entre les différents niveaux de l'existant et ne comportent pas les côtes et altimétries nécessaires. Ces documents sont fournis à titre indicatif et devront être confirmés par des relevés complémentaires avant toute phase de conception ou d'exécution.

Centre des Finances Publiques - Uzès			PRO			
Maître d'Œuvre : lemoal 36 Bd. de la Bastille 75012 Paris	Maître d'Ouvrage : Direction Régionale des Finances Publiques d'Île-de-France et de Paris 16 rue Notre-Dame des Victoires 75002 Paris	Réalisation de travaux de changement des ouvrants au Centre des Finances publiques Adresse du projet : 9, rue d'Uzès - 75002 Paris	Démolition - Plan R+3	Echelle : 1:200	Date : 27/10/2026	Pièce : 01.13
				Indice :		
				Format : A3		

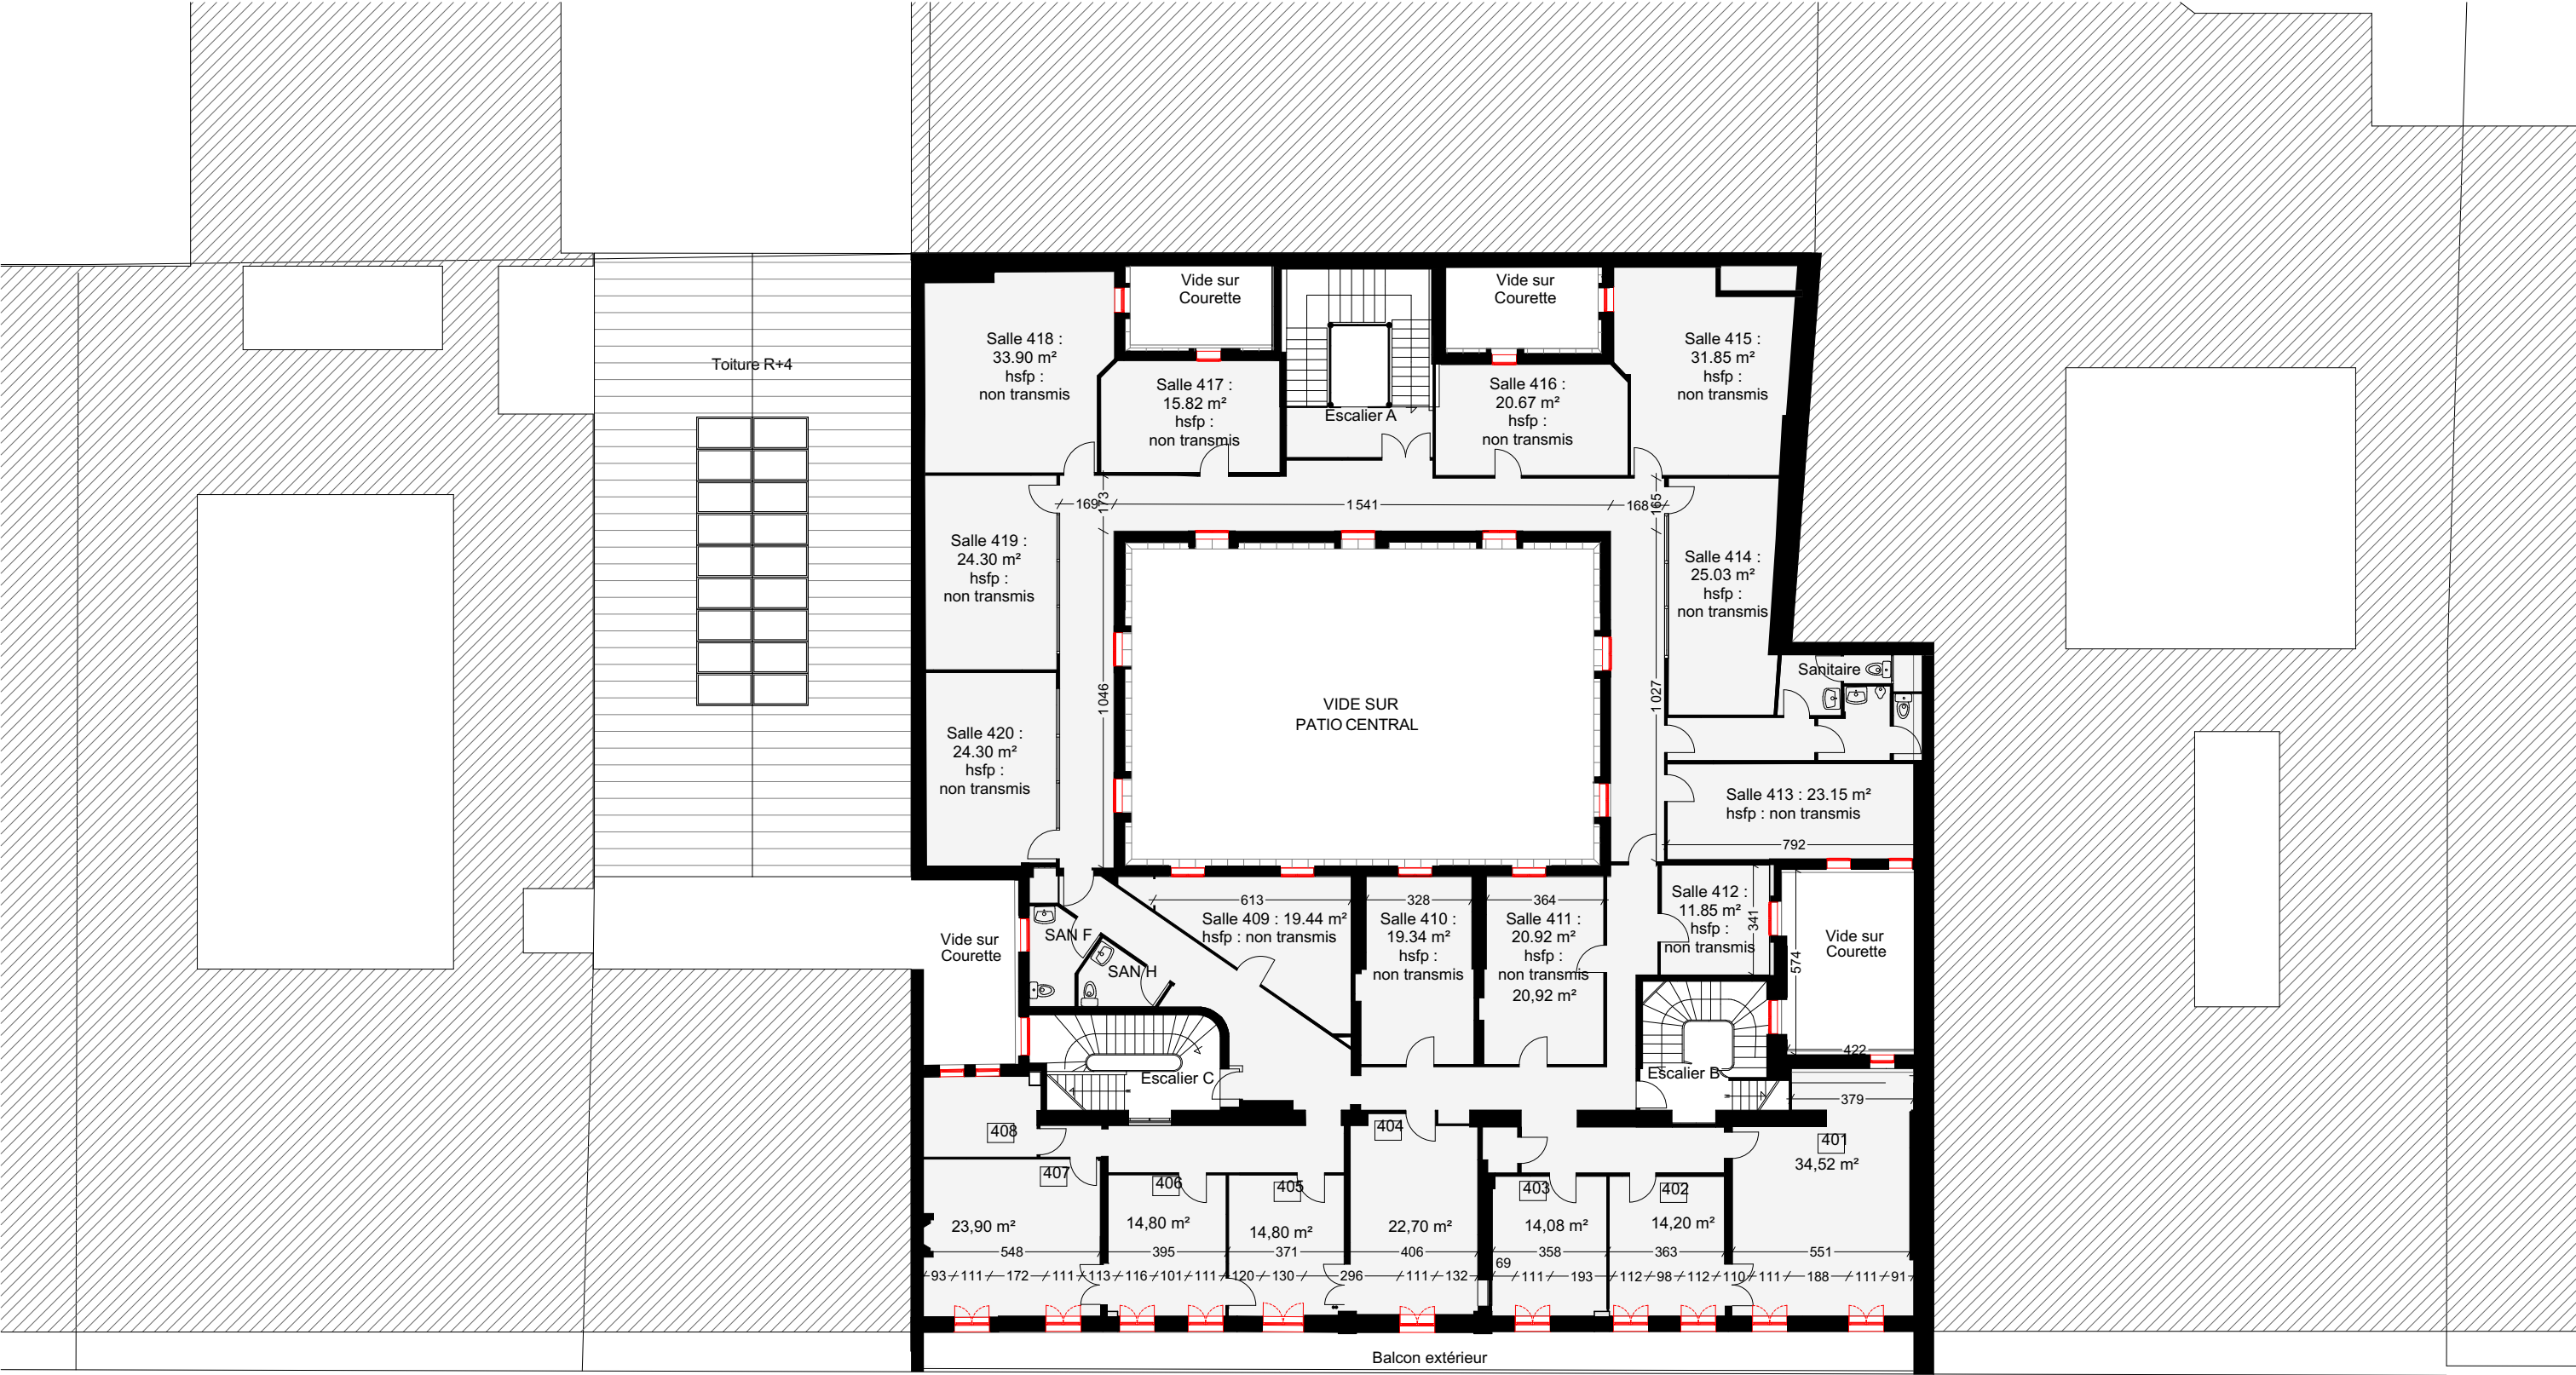


REPÉRAGE DES INTERVENTIONS

- ÉLÉMENTS CONSERVÉS
- ÉLÉMENTS DÉPOSÉ
- ÉLÉMENTS PROJETÉ



Nota. Les présents plans ont été établis sur la base des documents et relevés transmis par le géomètre. Ces relevés ne font pas l'objet d'un plumbement entre les différents niveaux de l'existant et ne comportent pas les côtes et altimétries nécessaires. Ces documents sont fournis à titre indicatif et devront être confirmés par des relevés complémentaires avant toute phase de conception ou d'exécution.

Centre des Finances Publiques - Uzès			PRO			
Maître d'Œuvre : lemoal 36 Bd. de la Bastille 75012 Paris	Maître d'Ouvrage : Direction Régionale des Finances Publiques d'Île-de-France et de Paris 16 rue Notre-Dame des Victoires 75002 Paris	Réalisation de travaux de changement des ouvrants au Centre des Finances publiques Adresse du projet : 9, rue d'Uzès - 75002 Paris	Démolition - Plan R+4	Echelle : 1:200	Date : 27/10/2026	Pièce : 01.14
				Indice :		
				Format : A3		

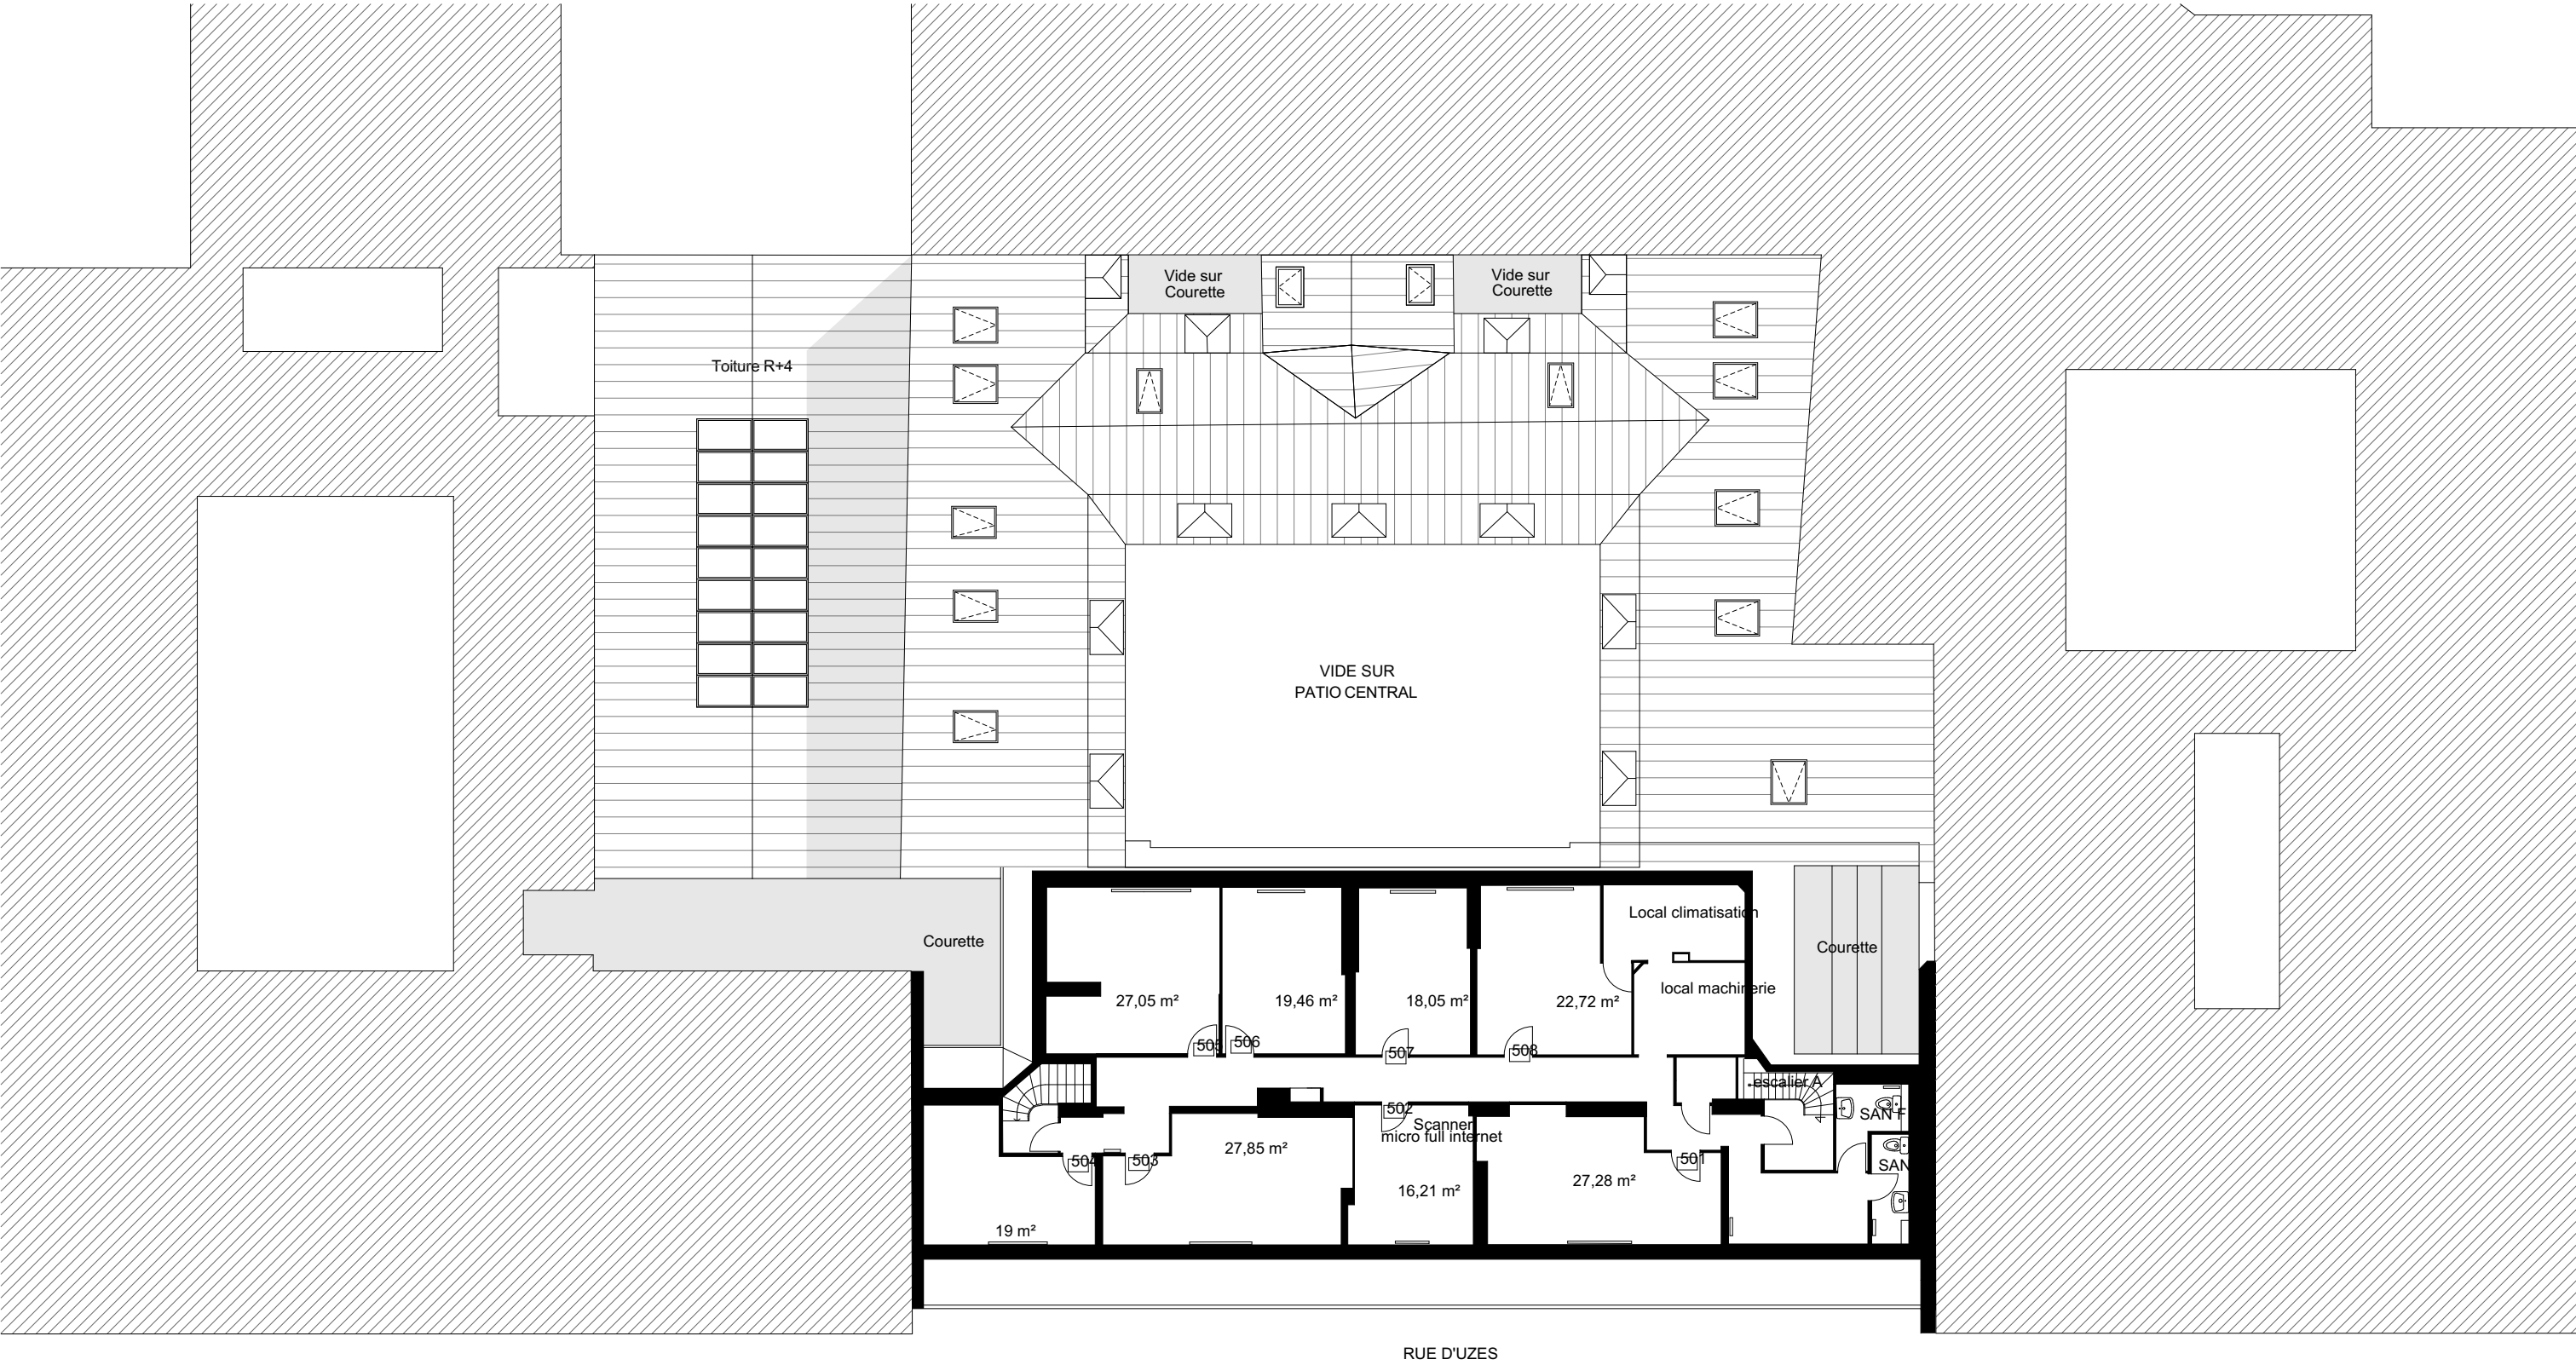


REPÉRAGE DES INTERVENTIONS

- ÉLÉMENTS CONSERVÉS
- ÉLÉMENTS DÉPOSÉ
- ÉLÉMENTS PROJETÉ



Nota. Les présents plans ont été établis sur la base des documents et relevés transmis par le géomètre. Ces relevés ne font pas l'objet d'un plombement entre les différents niveaux de l'existant et ne comportent pas les côtes et altimétries nécessaires. Ces documents sont fournis à titre indicatif et devront être confirmés par des relevés complémentaires avant toute phase de conception ou d'exécution.

Centre des Finances Publiques - Uzès			PRO			
Maître d'Œuvre : lemoal 36 Bd. de la Bastille 75012 Paris	Maître d'Ouvrage : Direction Régionale des Finances Publiques d'Île-de-France et de Paris 16 rue Notre-Dame des Victoires 75002 Paris	Réalisation de travaux de changement des ouvrants au Centre des Finances publiques Adresse du projet : 9, rue d'Uzès - 75002 Paris	Démolition - Plan R+5	Echelle : 1:200	Date : 27/10/2026	Pièce : 01.15
				Indice :		
				Format : A3		

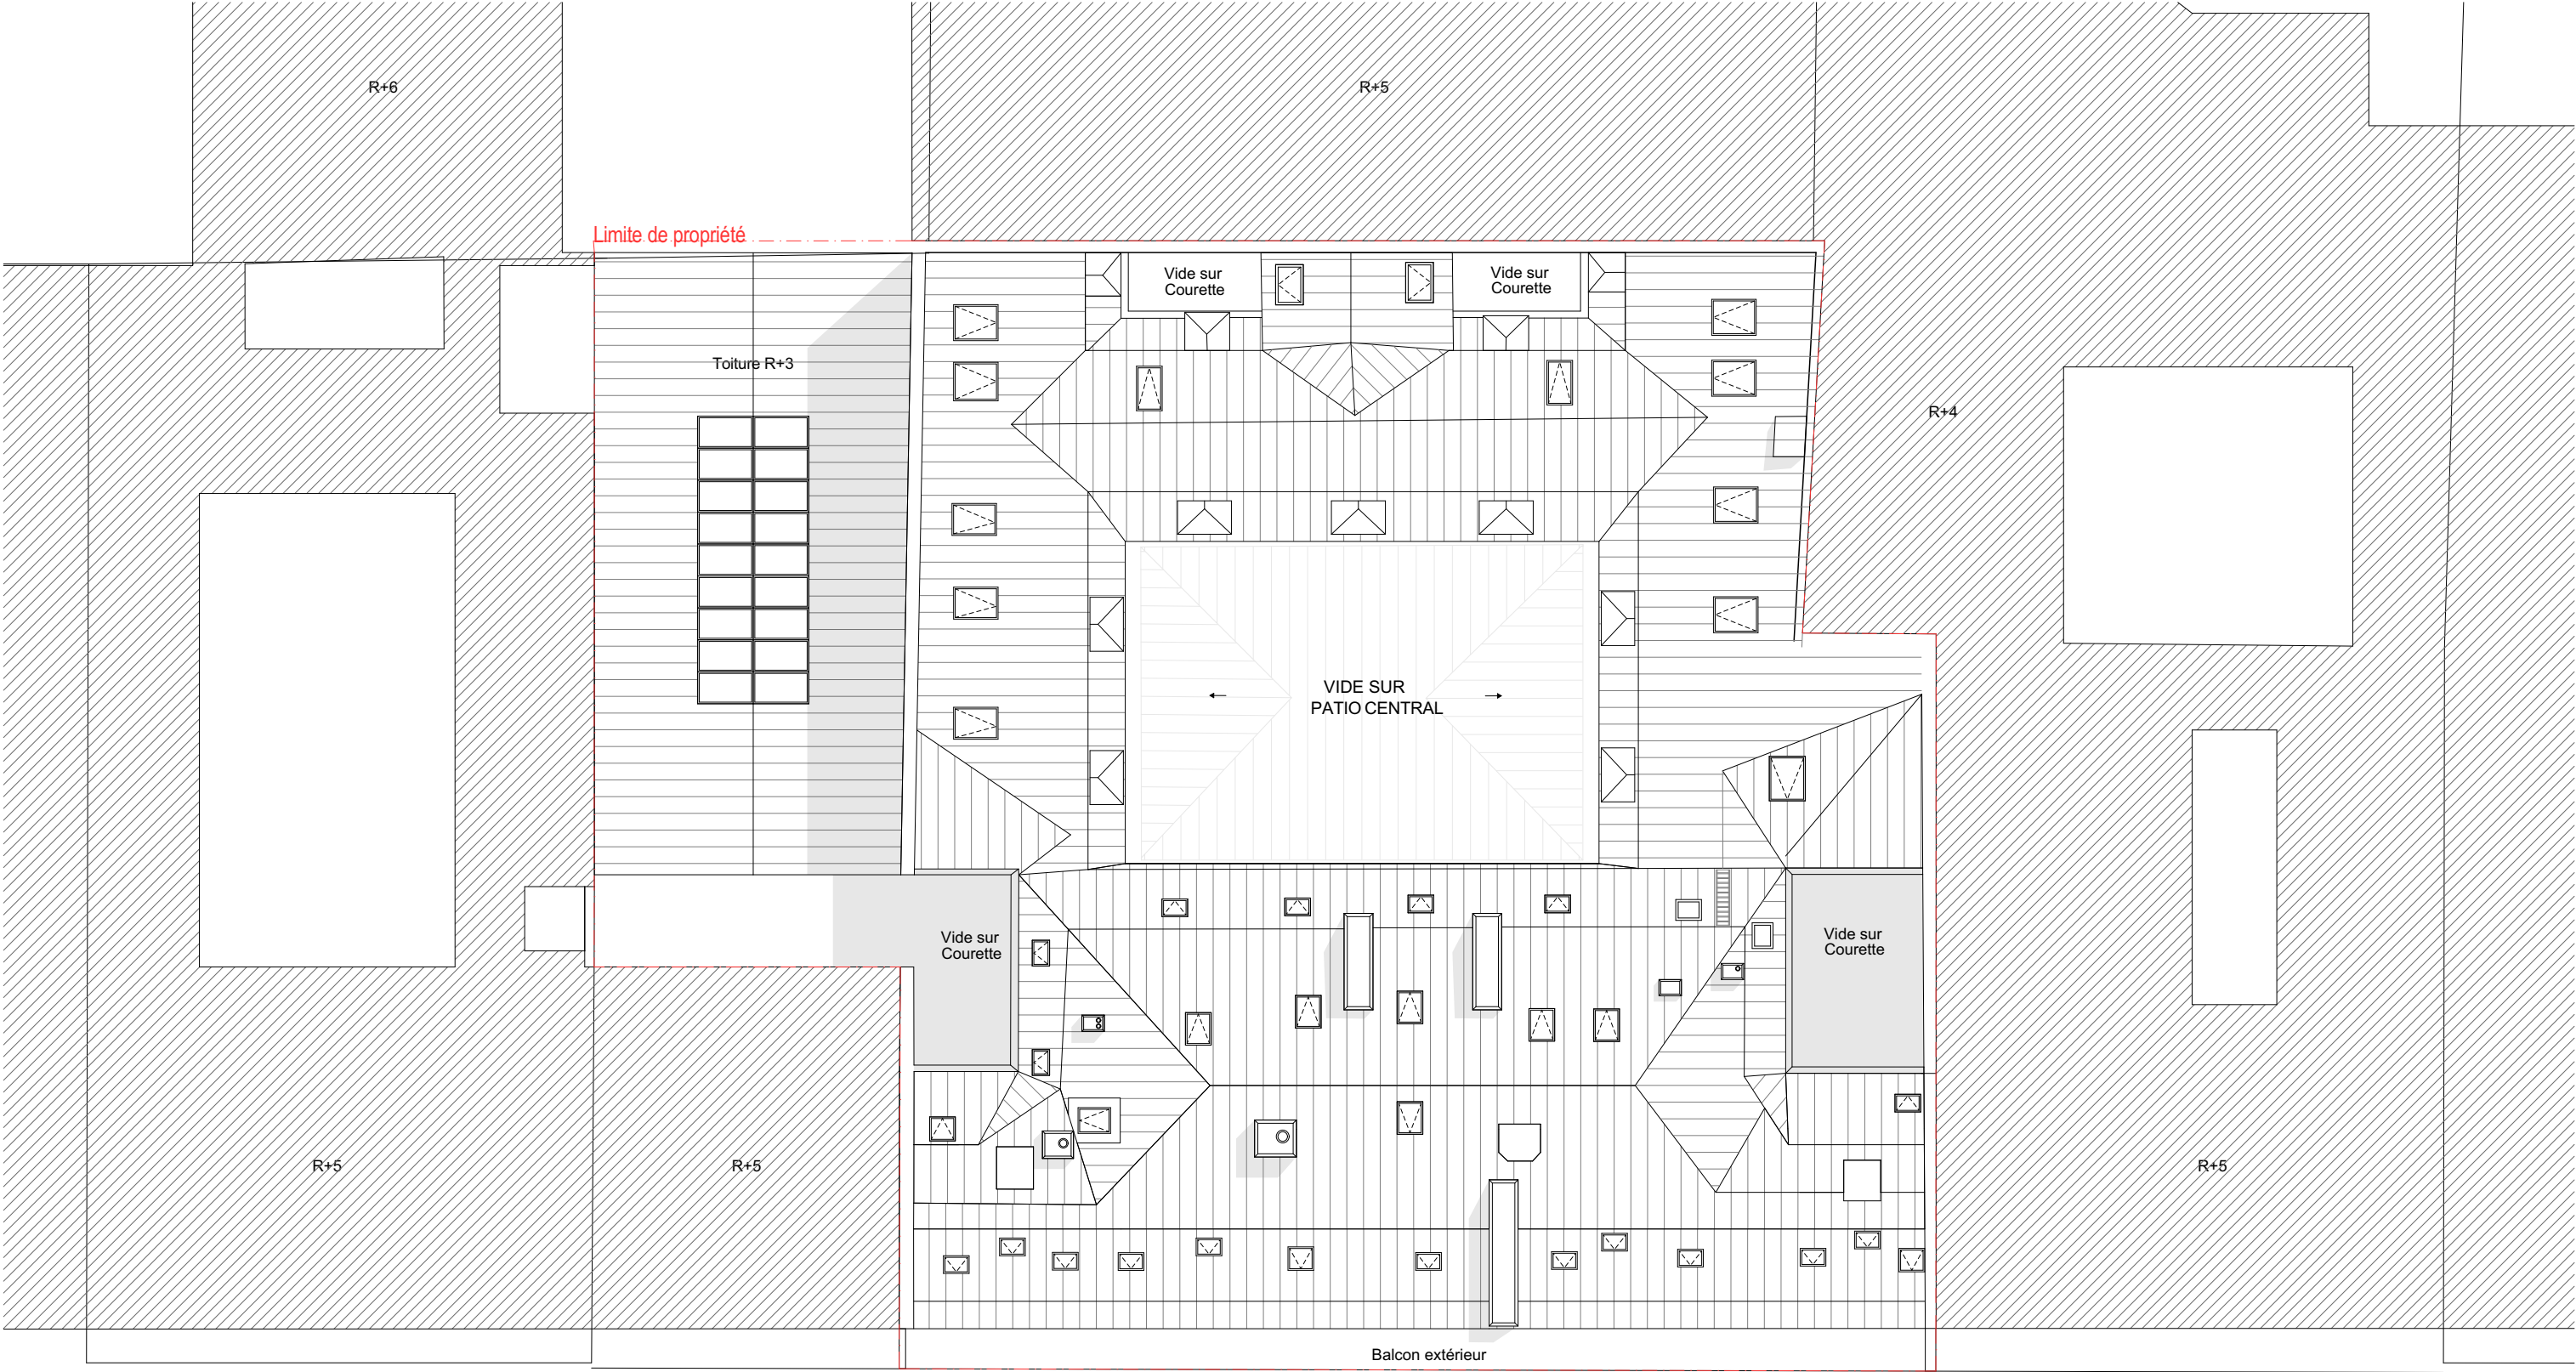

RUE D'UZES



Nota. Les présents plans ont été établis sur la base des documents et relevés transmis par le géomètre. Ces relevés ne font pas l'objet d'un plombement entre les différents niveaux de l'existant et ne comportent pas les côtes et altimétries nécessaires. Ces documents sont fournis à titre indicatif et devront être confirmés par des relevés complémentaires avant toute phase de conception ou d'exécution.

Centre des Finances Publiques - Uzès			PRO			
Maître d'Œuvre : lemoal 36 Bd. de la Bastille 75012 Paris	Maître d'Ouvrage : Direction Régionale des Finances Publiques d'Île-de-France et de Paris 16 rue Notre-Dame des Victoires 75002 Paris	Réalisation de travaux de changement des ouvrants au Centre des Finances publiques Adresse du projet : 9, rue d'Uzès - 75002 Paris	Démolition - Plan de toiture	Echelle : 1:200	Date : 27/10/2026	Pièce : 01.16
				Indice :		
				Format : A3		