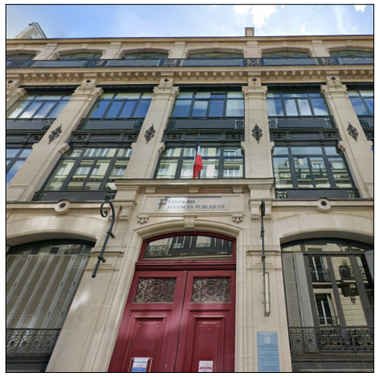

Centre des Finances Publiques - Uzès

Réalisation de travaux de changement des ouvrants au Centre des Finances publiques

Adresse du projet :
9, rue d'Uzès
75002 Paris

MAITRE D'OUVRAGE

Direction Régionale des Finances Publiques d'Île-de-France et de Paris
16 rue Notre-Dame des Victoires - 75002 Paris
Tél: + 33 01 44 50 79 49
@: valerie.berrebi@dgfip.finances.gouv.fr

FINANCES PUBLIQUES

MAITRISE D'OEUVRE

Architecte — lemoal
36 Bd de la Bastille - 75012 Paris
Tél: 01 42 41 25 72 - @: benoit@lemoal.archi

Fluide, Thermique, Energie, Environnement — LBE Ingénierie
101 bis, avenue Eugène Delacroix - 92210 Draveil
Tél: 01 69 48 89 45 - @: accueil@lbei.fr

Contrôleur Technique — Bureau Veritas construction
333 Avenue Georges Clémenceau - 92 000 Nanterre
Tél: 06 03 09 19 86 - @: luc.bodjrenou@bureauveritas.com

lemoal

LBE INGENIERIE

BUREAU VERITAS

PRO

Projet - Plan d'Installation de Chantier	Echelle :	Date :	Pièce :
	Indice :	26/10/2026	05
	Format : A3		

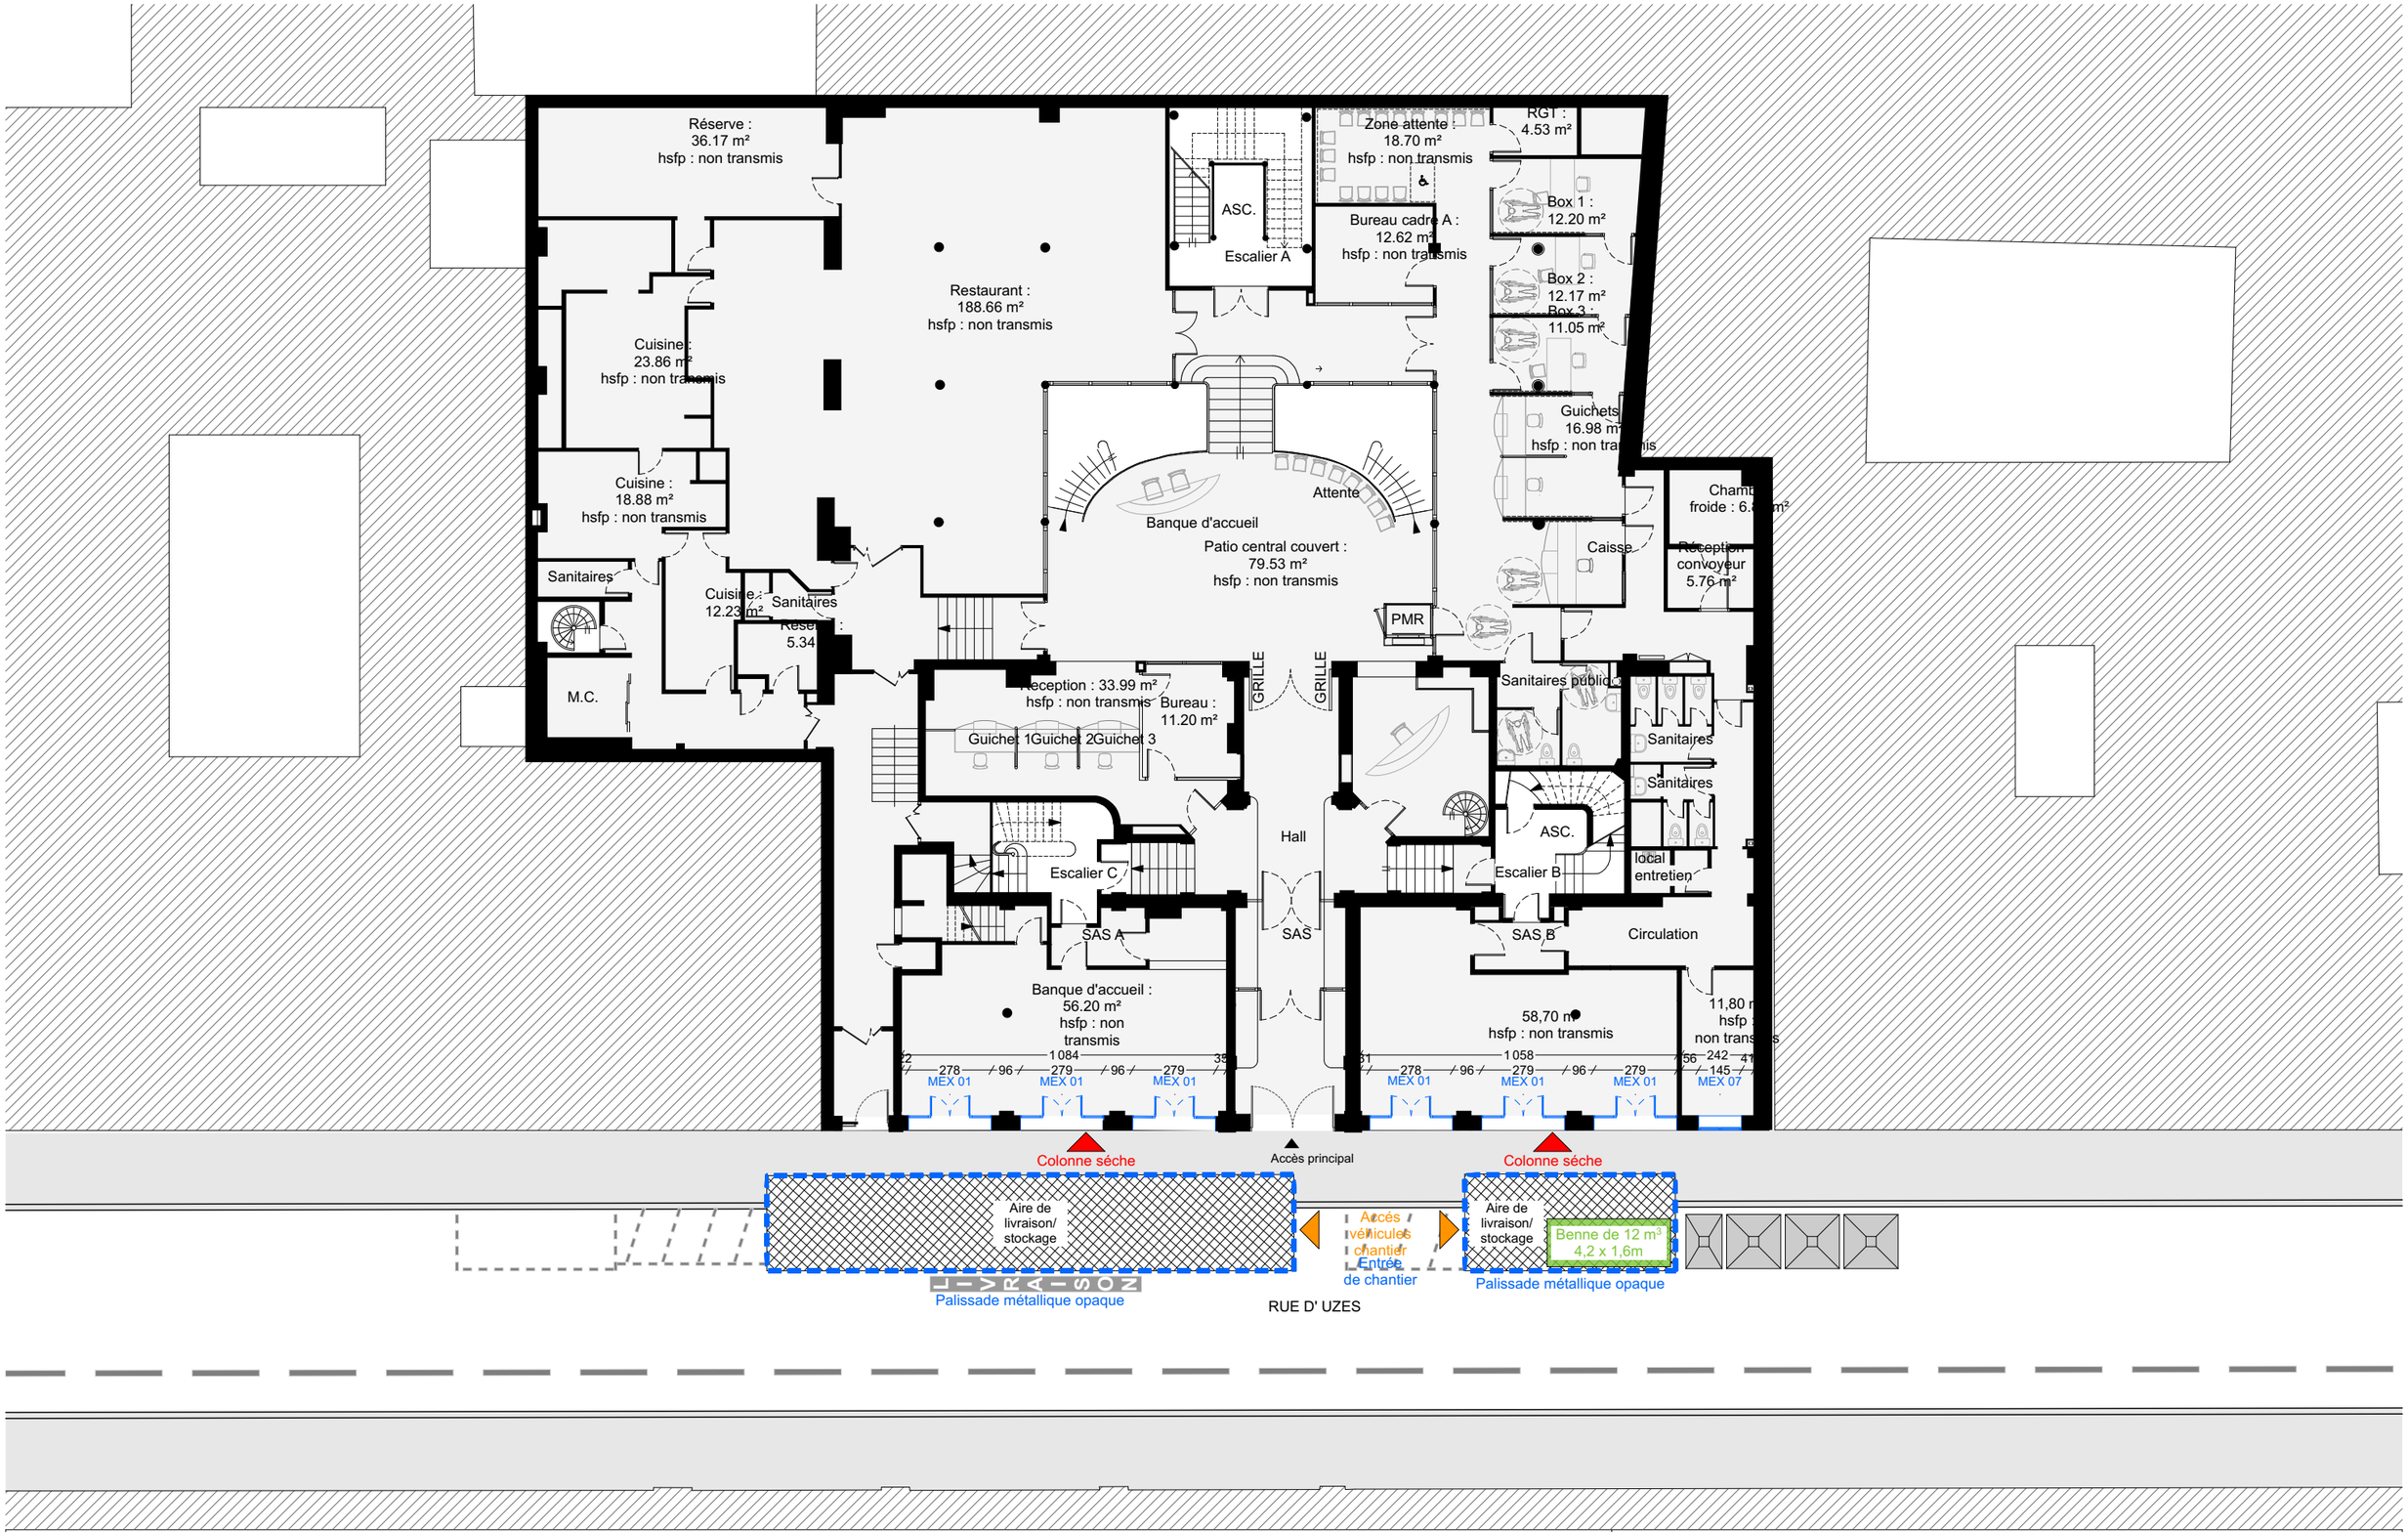

Centre des Finances Publiques - Uzès				PRO		
Maître d'Œuvre : lemoal 36 Bd. de la Bastille 75012 Paris	lemoal	Maître d'Ouvrage : Direction Régionale des Finances Publiques d'Île-de-France et de Paris 16 rue Notre-Dame des Victoires 75002 Paris	Réalisation de travaux de changement des ouvrants au Centre des Finances publiques Adresse du projet : 9, rue d'Uzès - 75002 Paris	Plan d'Installation de Chantier	Echelle : 1:200 Indice : Format : A3	Date : 26/10/2026	Pièce : 05.1