



Centre des Finances Publiques - Uzès  
Réalisation de travaux de changement des ouvrants au Centre des Finances publiques

Adresse du projet :  
9, rue d'Uzès  
75002 Paris

MAITRE D'OUVRAGE

Direction Régionale des Finances Publiques d'Île-de-France et de Paris  
16 rue Notre-Dame des Victoires - 75002 Paris  
Tél: + 33 01 44 50 79 49  
@: valerie.berrebi@dgfip.finances.gouv.fr



MAITRISE D'OEUVRE

Architecte  
lemoal  
36 Bd de la Bastille - 75012 Paris  
Tél: 01 42 41 25 72 - @: benoit@lemoal.archi

Fluide, Thermique,  
Energie, Environnement  
LBE Ingénierie  
101 bis, avenue Eugène Delacroix - 92210 Draveil  
Tél: 01 69 48 89 45 - @: accueil@lbei.fr



Contrôleur Technique  
Bureau Veritas construction  
333 Avenue Georges Clémenceau - 92 000 Nanterre  
Tél: 06 03 09 19 86 - @: luc.bodjrenou@bureauveritas.com

lemoal



|  |
|--|
|  |
|  |
|  |
|  |
|  |
|  |
|  |
|  |

| PRO              |             |                      |               |
|------------------|-------------|----------------------|---------------|
| Carnet de détail | Echelle :   | Date :<br>26/10/2026 | Pièce :<br>06 |
|                  | Indice :    |                      |               |
|                  | Format : A3 |                      |               |

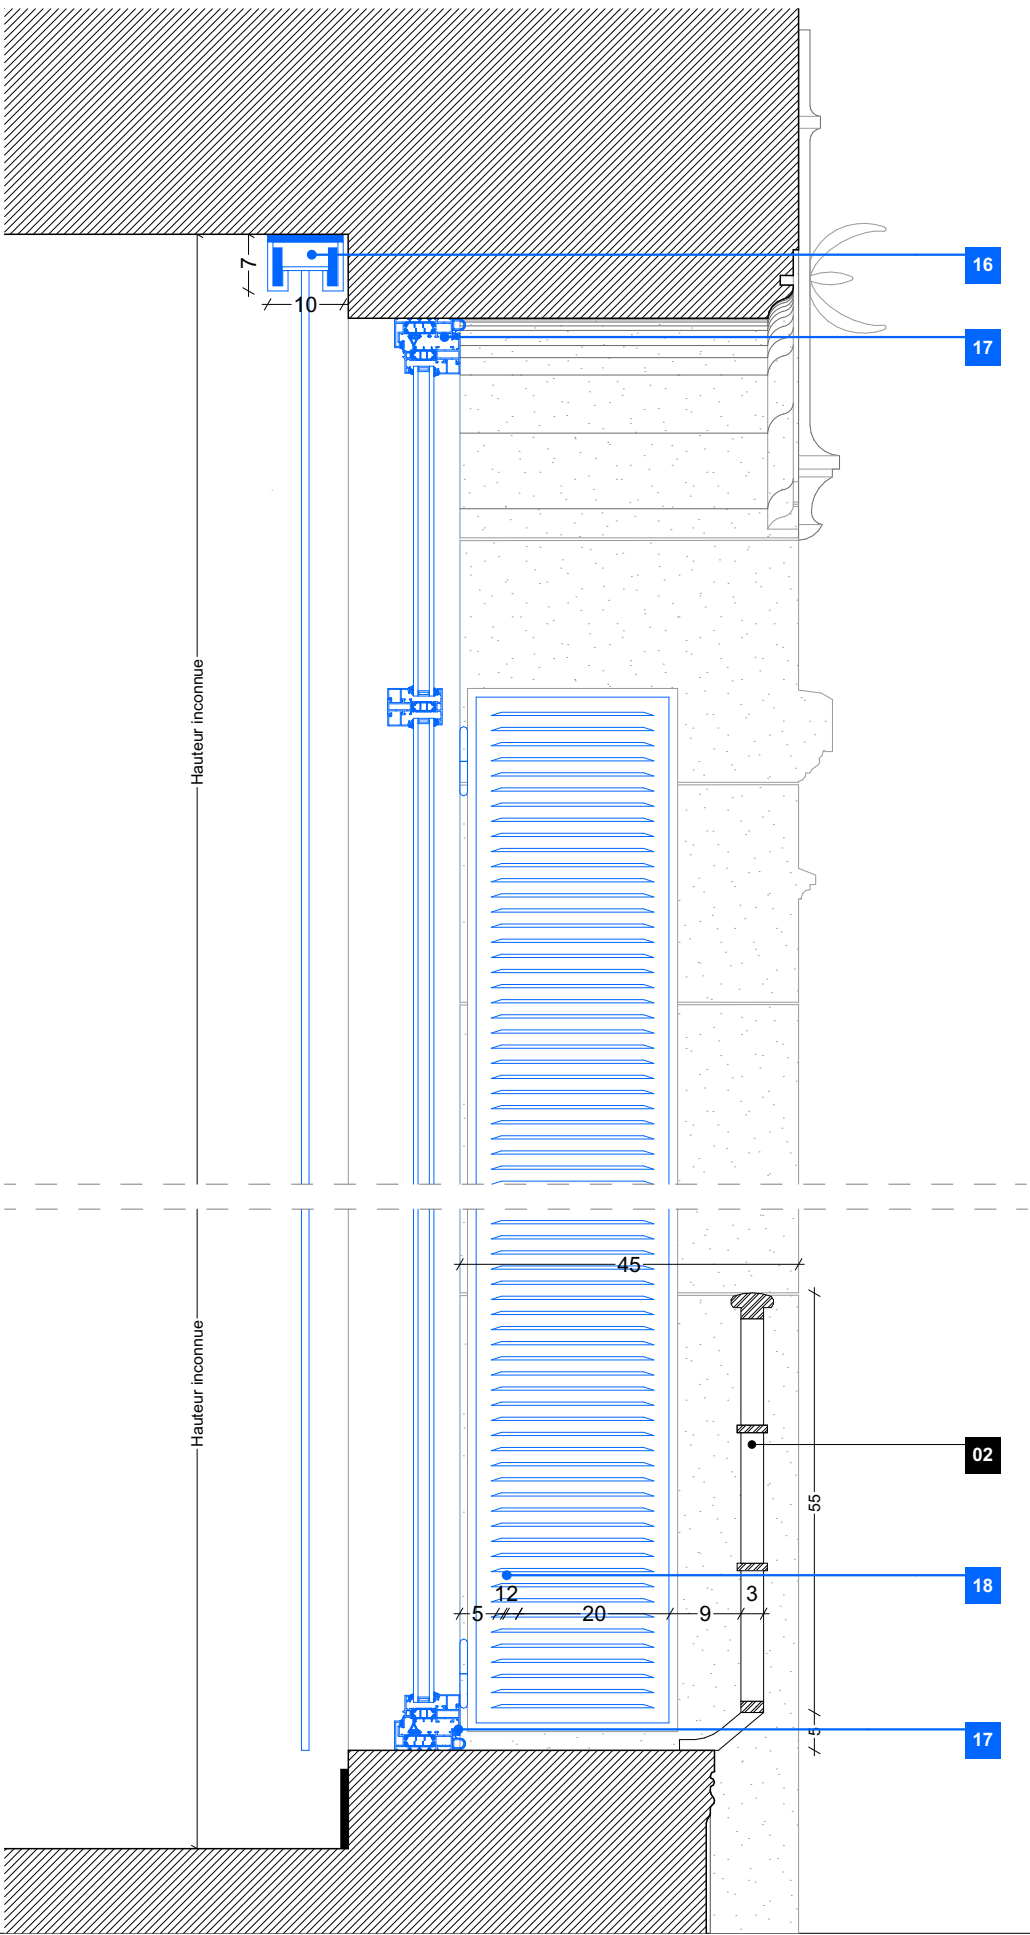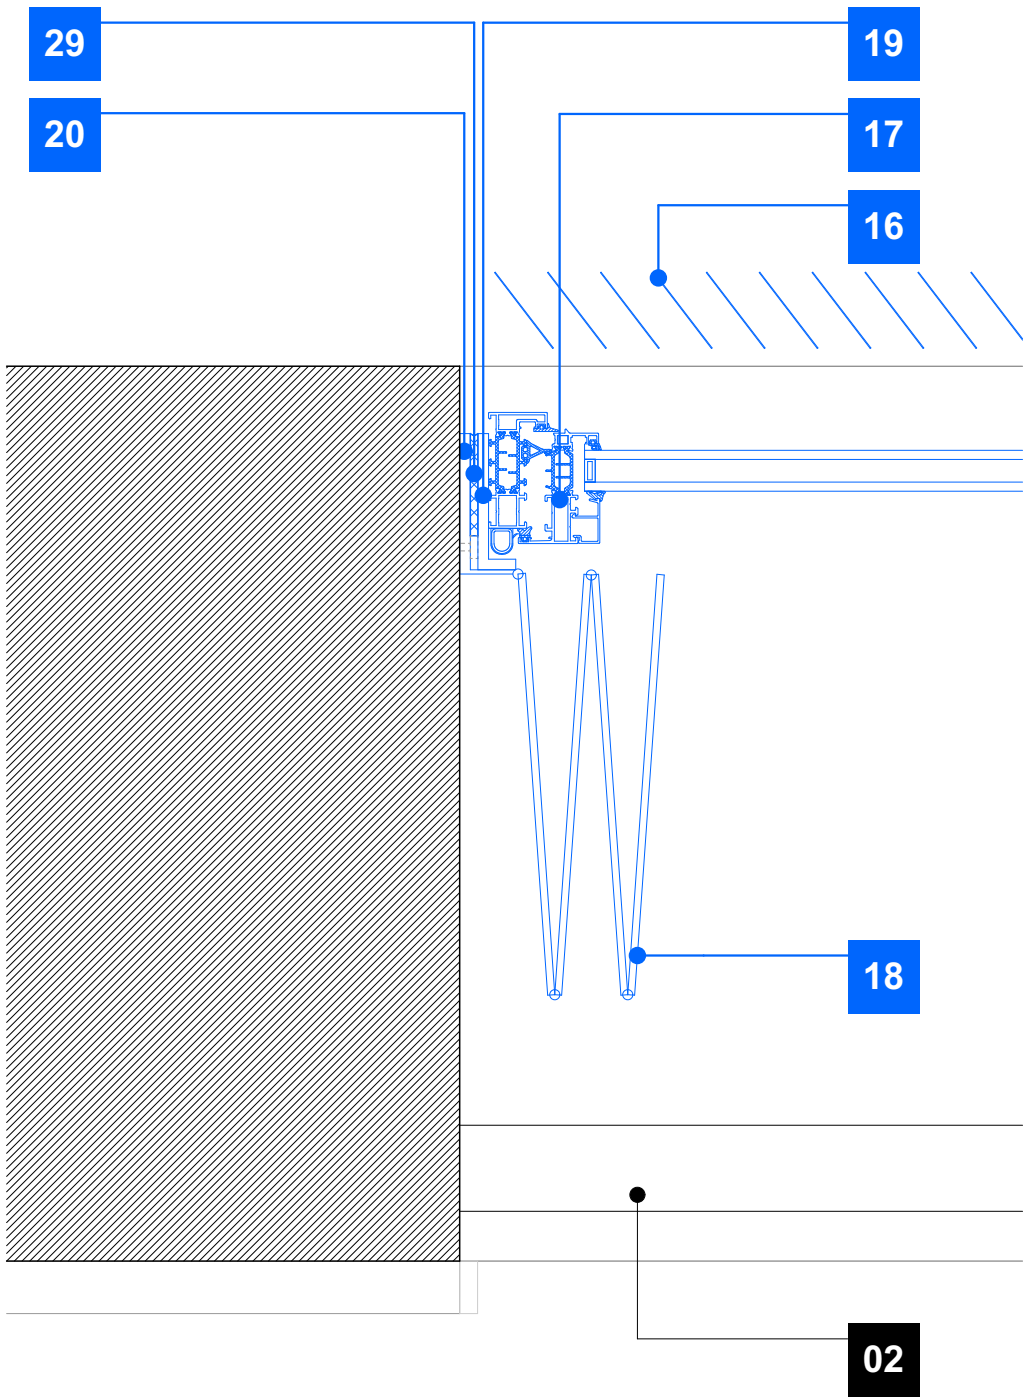

Vue en plan de la pose de la menuiserie (détail échelle 1/5)

## LÉGENDE

- 01 Façade en pierre calcaire
- 02 Garde corps existant en ferronnerie. Fixations sur façade en pierre
- 03 Radiateur rayonnant existant
- 04 Barreaudage existant en acier pour protection des menuiseries
- 05 Tirant de fixation existant en acier à refixer sur la menuiserie
- 06 Charnière
- 07 Fenêtre de toit existante (remplacement en PSE)
- 08 Toiture en zinc (complexe de toiture inconnu, épaisseur isolant inconnu)
- 09 Revêtement intérieur en plâtre
- 10 Lucarne avec couverture en zinc (complexe de toiture à préciser)
- 11 Linteau en structure acier ou fonte avec ornementation
- 12 Lisse complémentaire existante
- 13 Bardage métallique existant
- 14 Dépose et repose du faux-plafond compris cornière si nécessaire
- 15 Reprise des enduits et peinture pour assurer la bonne finition entre l'existant et la menuiserie neuve si nécessaire
- 16 Store intérieur type californien posé sur rail
- 17 Châssis aluminium type SLIMLINE 38 cubic avec double vitrage
- 18 Persienne existante à déposer proprement. Remise en état dito existant. RAL au choix de l'architecte
- 19 Écran d'indépendance en PVC (épaisseur 3mm) servant d'anode sacrificielle
- 20 Plat acier permettant la fixation des charnières des persiennes
- 21 Système d'occultation de fenêtre de toit type Store Anti-chaueur de chez VELUX
- 22 Menuiserie bois neuve dito existant
- 23 Lisse en bois remplacée dito existant. Finition peinte RAL 9010 dito menuiserie
- 24 Soufflet en imposte motorisé actionné sur horloge ou commande électronique
- 25 Châssis aluminium type SLIMLINE 38 Cubic avec complément d'isolation dans la traverse horizontale
- 26 PSE : Système d'occultation intérieur type store enrouleur fixé sur la menuiserie
- 27 Système d'occultation extérieur dito existant fixé sur la menuiserie
- 28 Rail de guidage pour le store extérieur
- 29 Joint en mousse type compriband
- 30 Vitrage sablé pour les menuiseries bois des sanitaires

Centre des Finances Publiques - Uzès

Maître d'Œuvre :  
lemoal  
36 Bd. de la Bastille  
75012 Paris

Maître d'Ouvrage :  
Direction Régionale des Finances Publiques d'Île-de-France et de Paris  
16 rue Notre-Dame des Victoires  
75002 Paris

Réalisation de travaux de changement des ouvrants au Centre des Finances publiques

Adresse du projet :  
9, rue d'Uzès - 75002 Paris


PRO

Projet - D01 : Menuiserie extérieure  
aluminium RDC sur rue d'Uzes

Echelle : 1:10  
Indice :  
Format : A3

Date :  
26/10/2026


Pièce :  
06.1

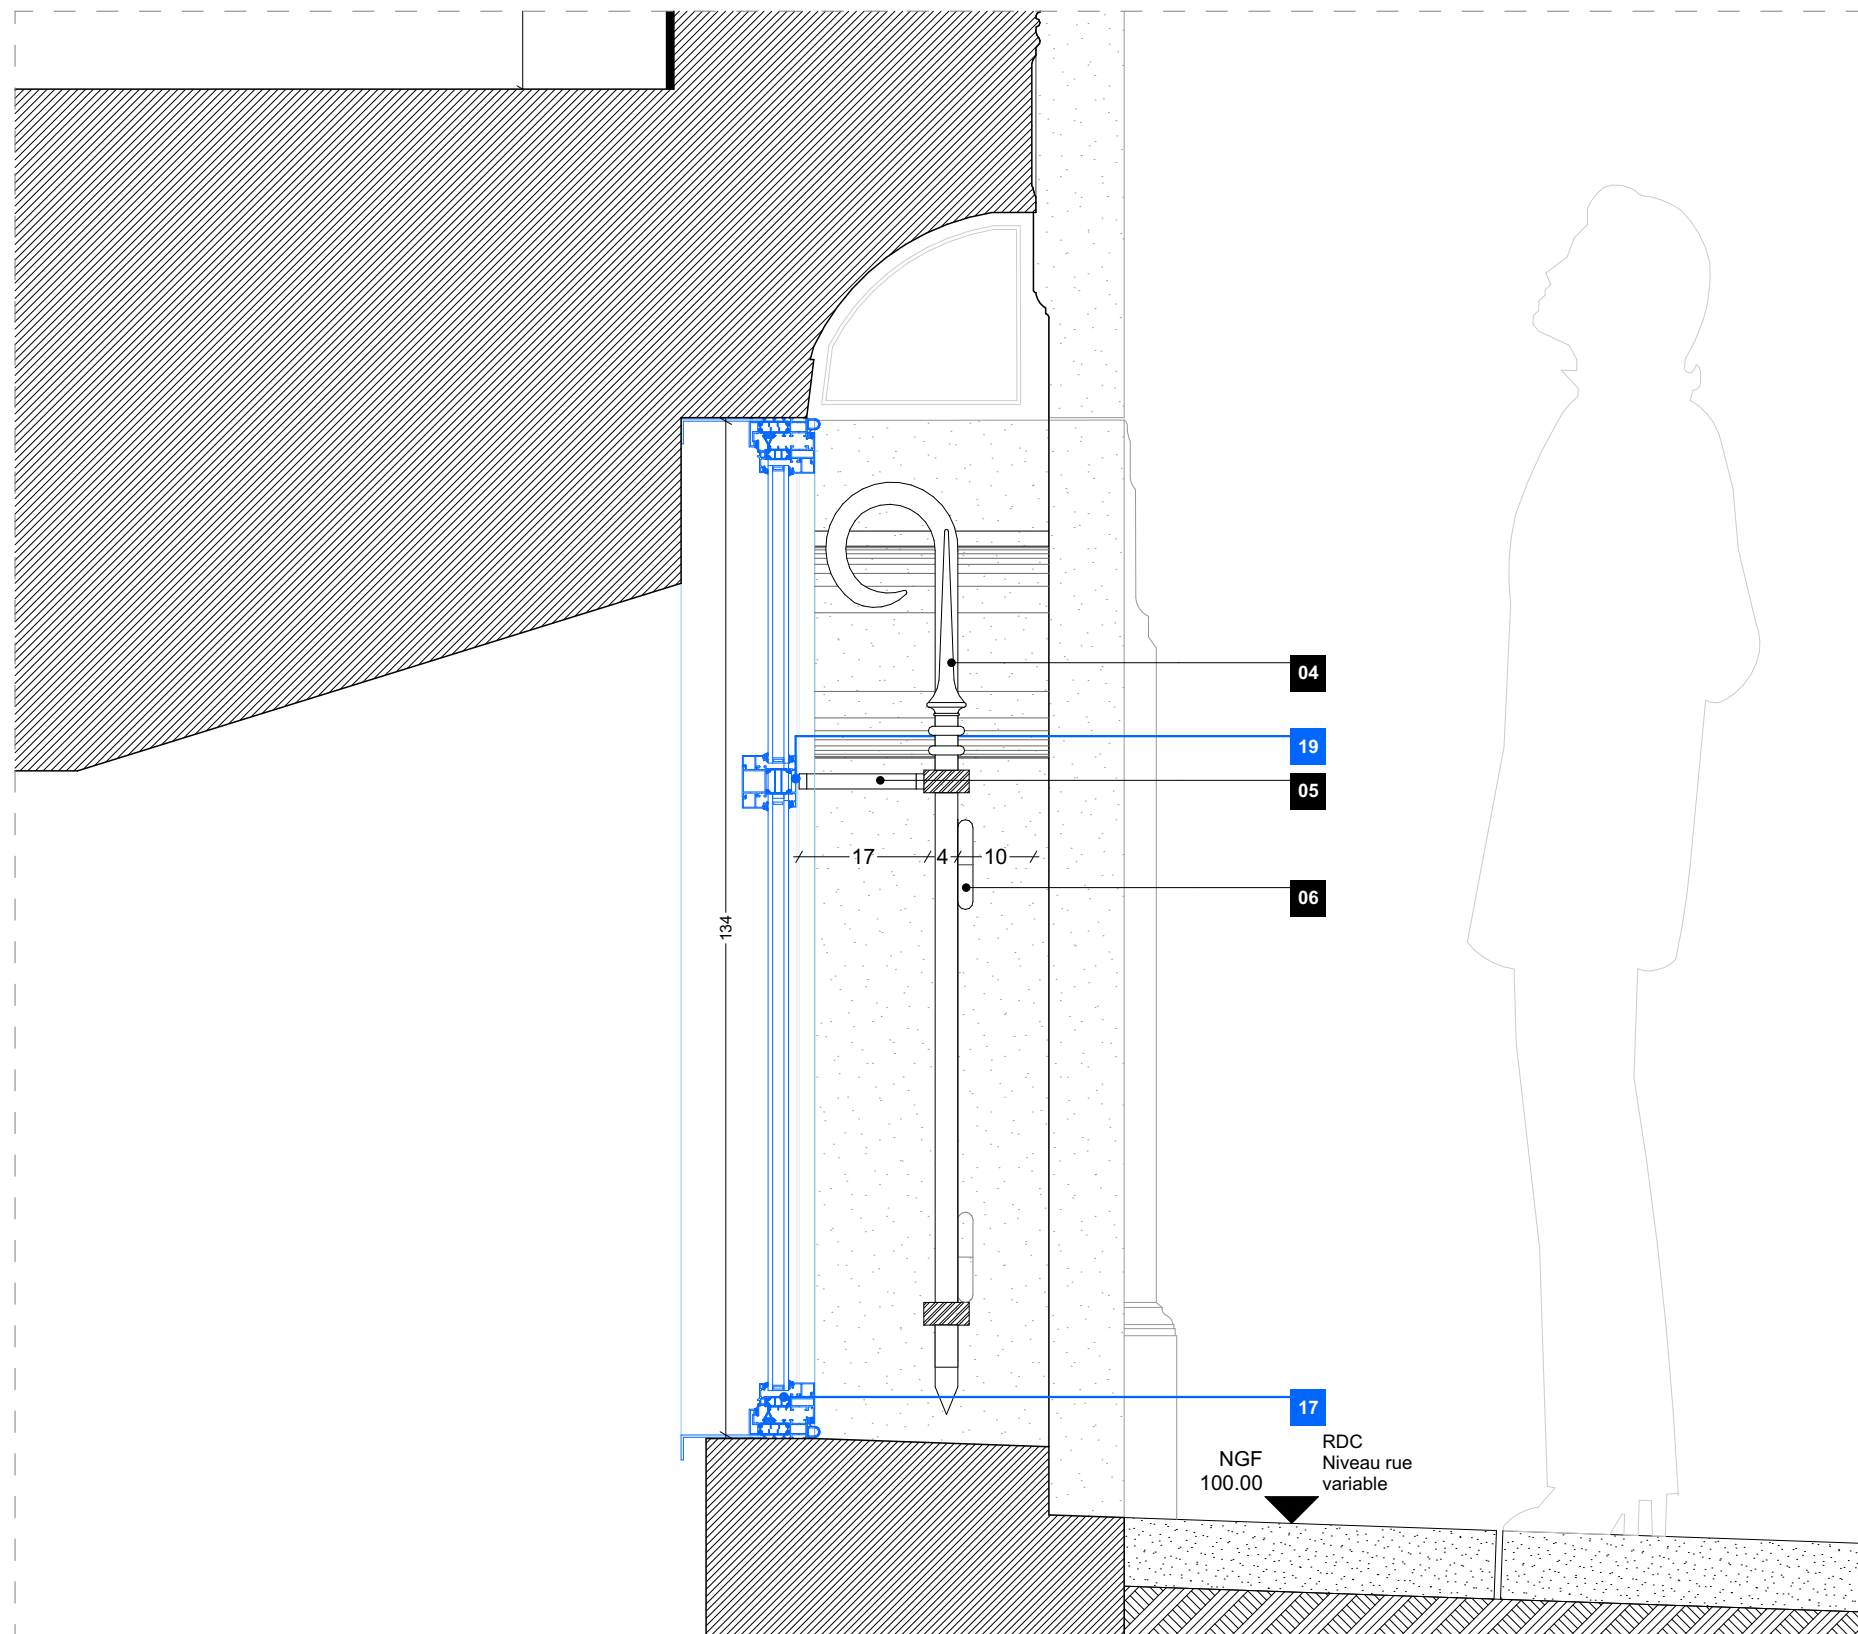

## LÉGENDE

- 01 Façade en pierre calcaire
  - 02 Garde corps existant en ferronnerie.  
Fixations sur façade en pierre
  - 03 Radiateur rayonnant existant
  - 04 Barreaudage existant en acier pour  
protection des menuiseries
  - 05 Tirant de fixation existant en acier à  
refixer sur la menuiserie
  - 06 Charnière
  - 07 Fenêtre de toit existante  
(remplacement en PSE)
  - 08 Toiture en zinc (complexe de toiture  
inconnu, épaisseur isolant inconnu)
  - 09 Revêtement intérieur en plâtre
  - 10 Lucarne avec couverture en zinc  
(complexe de toiture à préciser)
  - 11 Linteau en structure acier ou fonte  
avec ornementation
  - 12 Lisse complémentaire existante
  - 13 Bardage métallique existant
  - 14 Dépose et repose du faux-plafond  
compris cornière si nécessaire  
Reprise des enduits et peinture pour  
assurer la bonne finition entre  
l'existant et la menuiserie neuve si  
nécessaire
  - 15 Store intérieur type californien posé  
sur rail
  - 16 Châssis aluminium type SLIMLINE 38  
cubic avec double vitrage
  - 17 Persienne existante à déposer  
proprement. Remise en état dito  
existant. RAL au choix de l'architecte
  - 18 Écran d'indépendance en PVC  
(épaisseur 3mm) servant d'anode  
sacrificielle
  - 19 Plat acier permettant la fixation des  
charnières des persiennes
  - 20 Système d'occultation de fenêtre de  
toit type Store Anti-chaaleur de chez  
VELUX
  - 21 Menuiserie bois neuve dito existant  
Lisse en bois remplacée dito existant.
  - 22 Finition peinte RAL 9010 dito  
menuiserie
  - 23 Soufflet en imposte motorisé actionné  
sur horloge ou commande  
électronique
  - 24 Châssis aluminium type SLIMLINE 38  
Cubic avec complément d'isolation  
dans la traverse horizontale
  - 25 PSE : Système d'occultation intérieur  
type store enrouleur fixé sur la  
menuiserie
  - 26 Système d'occultation extérieur dito  
existant fixé sur la menuiserie
  - 27 Rail de guidage pour le store extérieur
  - 28 Joint en mousse type compréband
  - 29 Vitrage sablé pour les menuiseries  
bois des sanitaires
  - 30

|                                                                     |   |   |                                                                      |                |                          |                     |
|---------------------------------------------------------------------|---|---|----------------------------------------------------------------------|----------------|--------------------------|---------------------|
| Centre des Finances Publiques - Uzès                                |   |   | PRO                                                                  |                |                          |                     |
| Maître d’Œuvre :<br>Ilemaol<br>36 Bd. de la Bastille<br>75012 Paris | Maître d’Ouvrage :<br>Direction Régionale des Finances Publiques d’Île-de-France et de Paris<br>16 rue Notre-Dame des Victoires<br>75002 Paris | Réalisation de travaux de changement des ouvrants au Centre des Finances publiques<br><br>Adresse du projet :<br>9, rue d’Uzès - 75002 Paris | Projet - D02 Menuiserie extérieure aluminium entresol sur rue d’Uzes | Echelle : 1:10 | Date :<br><br>26/10/2026 | Pièce :<br><br>06.2 |
|                                                                     |   |   |                                                                      | Indice :       |                          |                     |
|                                                                     |   |   |                                                                      | Format : A3    |                          |                     |

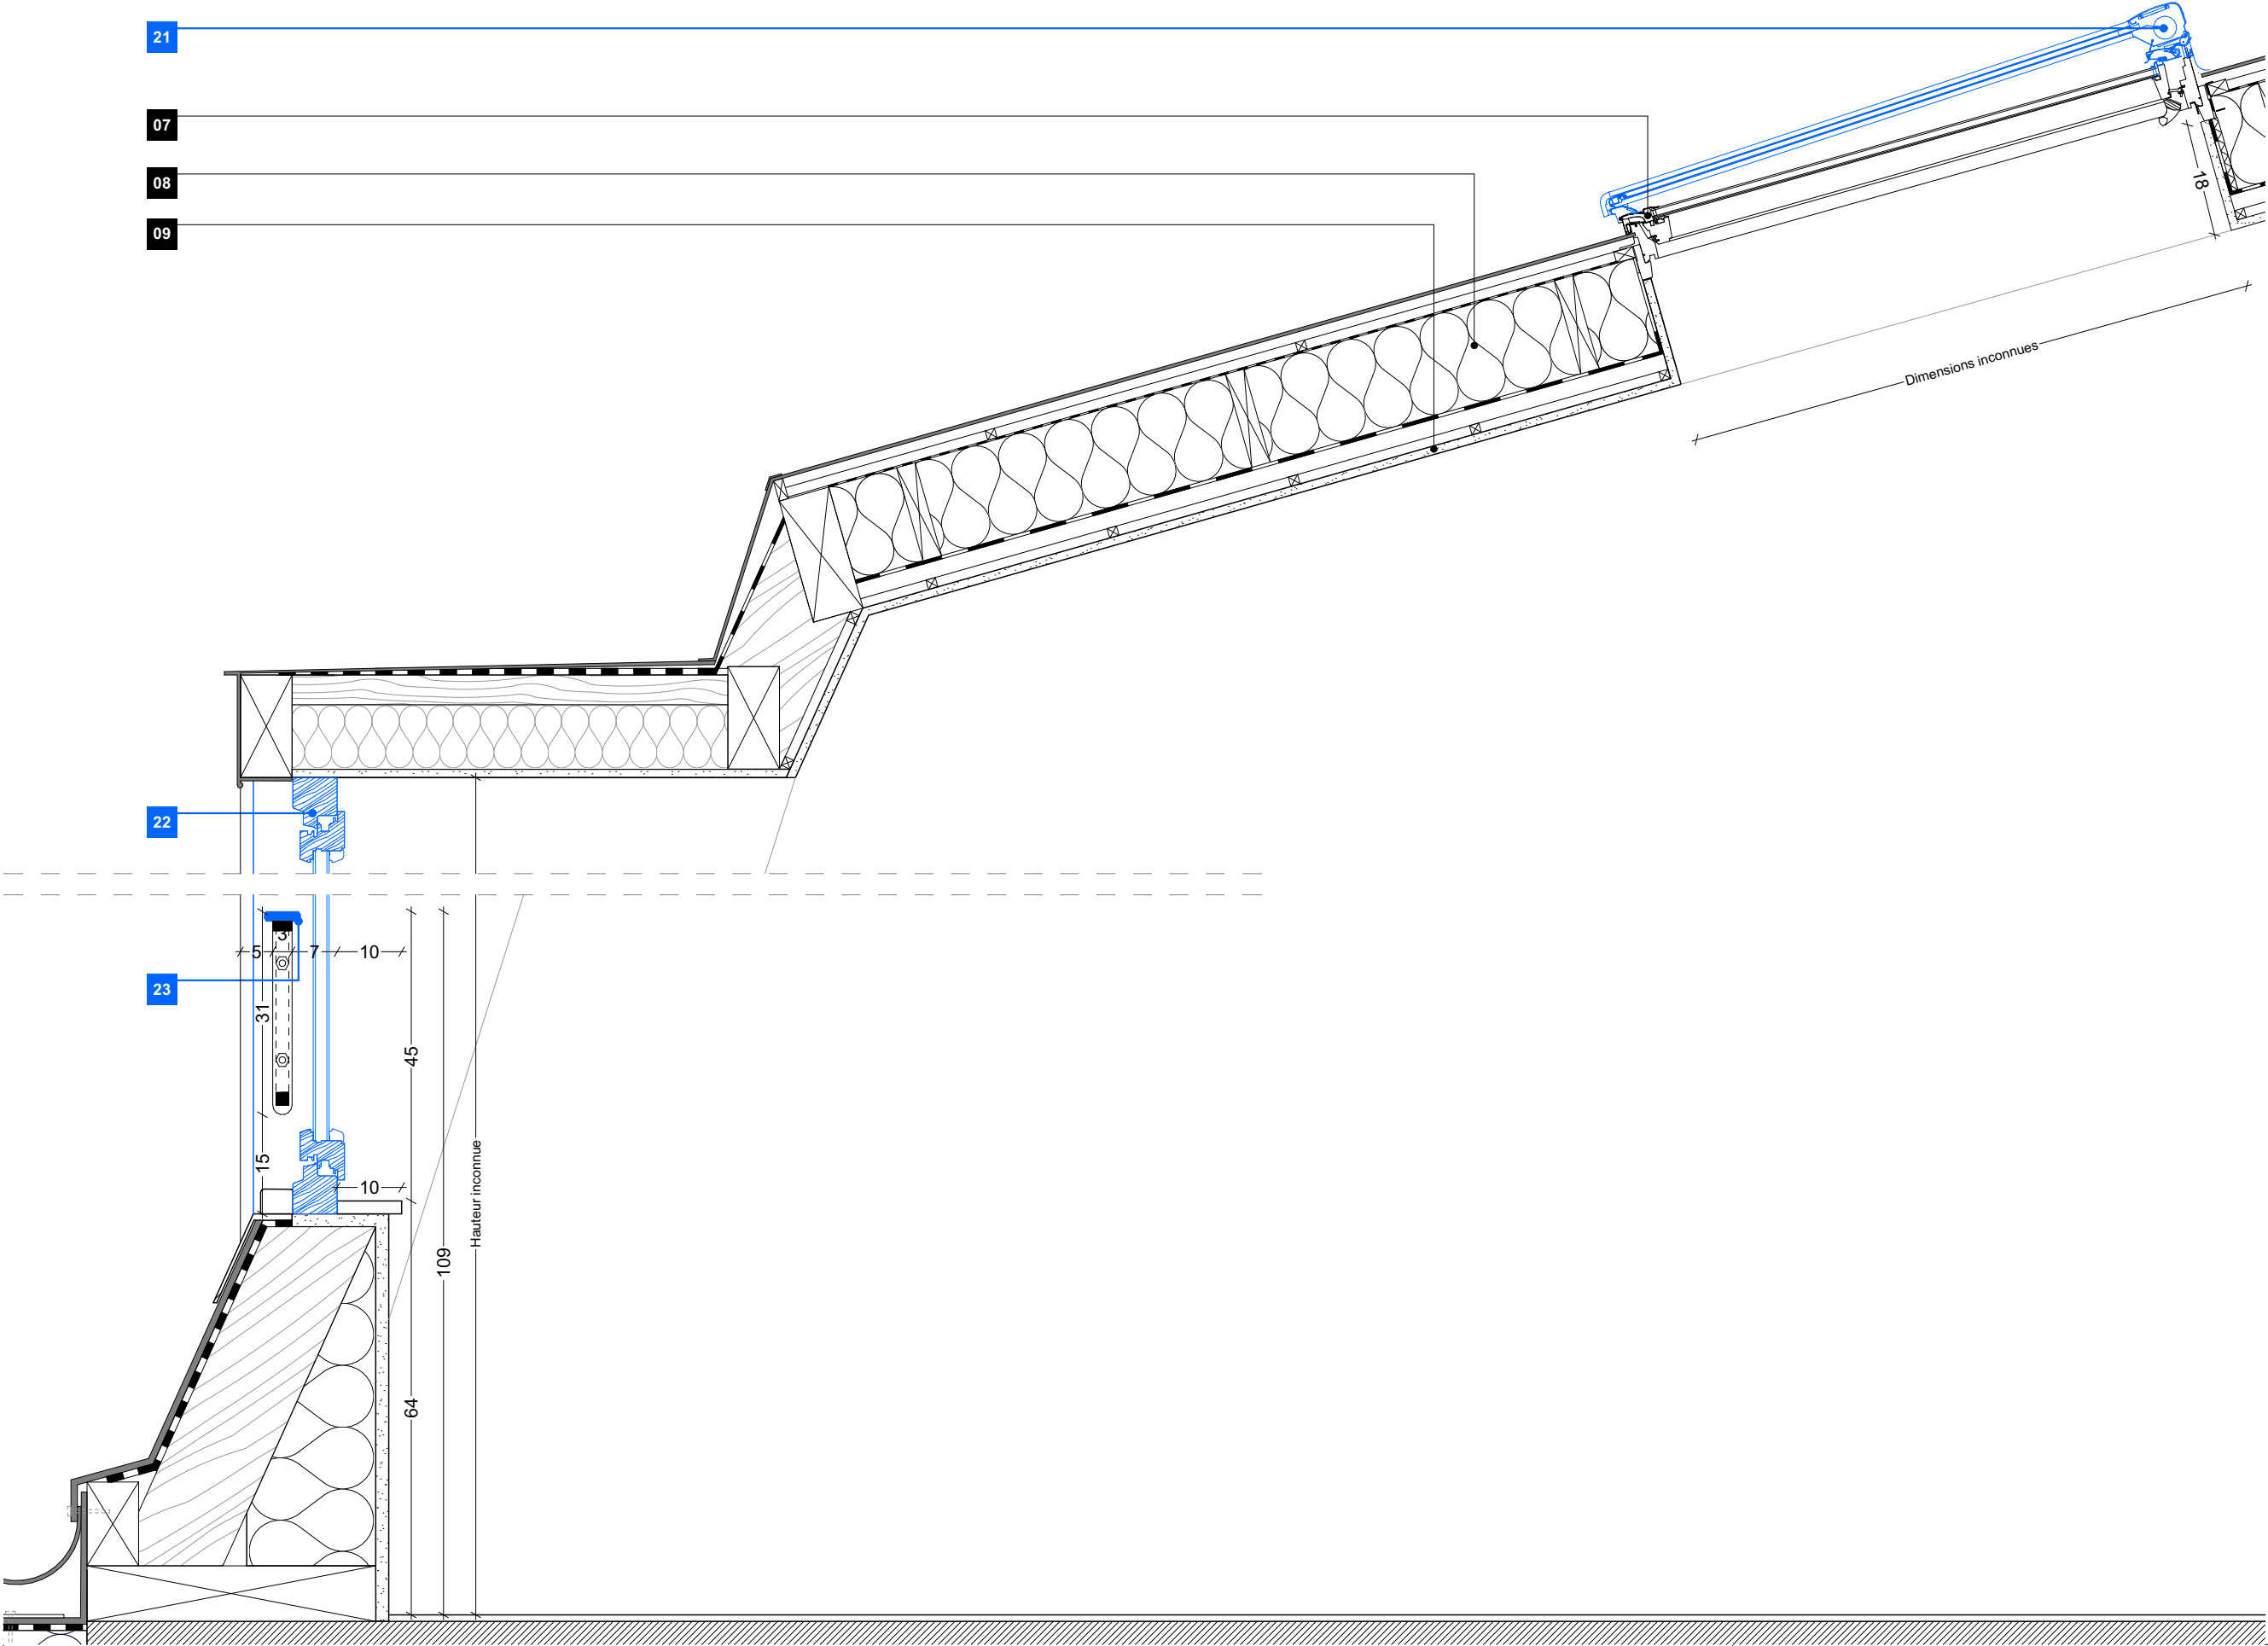

- LÉGENDE
- 01

Façade en pierre calcaire
- 02

Garde corps existant en ferronnerie.  
Fixations sur façade en pierre
- 03

Radiateur rayonnant existant
- 04

Barreaudage existant en acier pour  
protection des menuiseries
- 05

Tirant de fixation existant en acier à  
refixer sur la menuiserie
- 06

Charnière
- 07

Fenêtre de toit existante  
(remplacement en PSE)
- 08

Toiture en zinc (complexe de toiture  
inconnu, épaisseur isolant inconnu)
- 09

Revêtement intérieur en plâtre
- 10

Lucarne avec couverture en zinc  
(complexe de toiture à préciser)
- 11

Linteau en structure acier ou fonte  
avec ornementation
- 12

Lisse complémentaire existante
- 13

Bardage métallique existant
- 14

Dépose et repose du faux-plafond  
compris cornière si nécessaire  
  
Reprise des enduits et peinture pour  
assurer la bonne finition entre  
l'existant et la menuiserie neuve si  
nécessaire
- 15
- 16

Store intérieur type californien posé  
sur rail
- 17

Châssis aluminium type SLIMLINE 38  
cubic avec double vitrage  
  
Persienne existante à déposer  
proprement. Remise en état dito  
existant. RAL au choix de l'architecte
- 18
- 19

Écran d'indépendance en PVC  
(épaisseur 3mm) servant d'anode  
sacrificielle
- 20

Plat acier permettant la fixation des  
charnières des persiennes
- 21

Système d'occultation de fenêtre de  
toit type Store Anti-chaueur de chez  
VELUX
- 22

Menuiserie bois neuve dito existant  
  
Lisse en bois remplacée dito existant.
- 23

Finition peinte RAL 9010 dito  
menuiserie
- 24

Soufflet en imposte motorisé actionné  
sur horloge ou commande  
électronique
- 25

Châssis aluminium type SLIMLINE 38  
Cubic avec complément d'isolation  
dans la traverse horizontale  
  
PSE : Système d'occultation intérieur  
type store enrouleur fixé sur la  
menuiserie
- 26
- 27


Système d'occultation extérieur dito  
existant fixé sur la menuiserie
- 28

Rail de guidage pour le store extérieur
- 29

Joint en mousse type compriband
- 30

Vitrage sablé pour les menuiseries  
bois des sanitaires


|                                                                    |   |   |                                                                                      |                |                      |                 |
|--------------------------------------------------------------------|---|---|--------------------------------------------------------------------------------------|----------------|----------------------|-----------------|
| Centre des Finances Publiques - Uzès                               |   |   | PRO                                                                                  |                |                      |                 |
| Maître d'Œuvre :<br>lemoal<br>36 Bd. de la Bastille<br>75012 Paris | Maître d'Ouvrage :<br>Direction Régionale des Finances Publiques d'Île-de-France et de Paris<br>16 rue Notre-Dame des Victoires<br>75002 Paris | Réalisation de travaux de changement des ouvrants au Centre des Finances publiques<br><br>Adresse du projet :<br>9, rue d'Uzès - 75002 Paris | Projet - D03 Occultation de toit et menuiseries extérieure en bois sur patio central | Echelle : 1:10 | Date :<br>26/10/2026 | Pièce :<br>06.3 |
|                                                                    |   |   |                                                                                      | Indice :       |                      |                 |
|                                                                    |   |   |                                                                                      | Format : A3    |                      |                 |

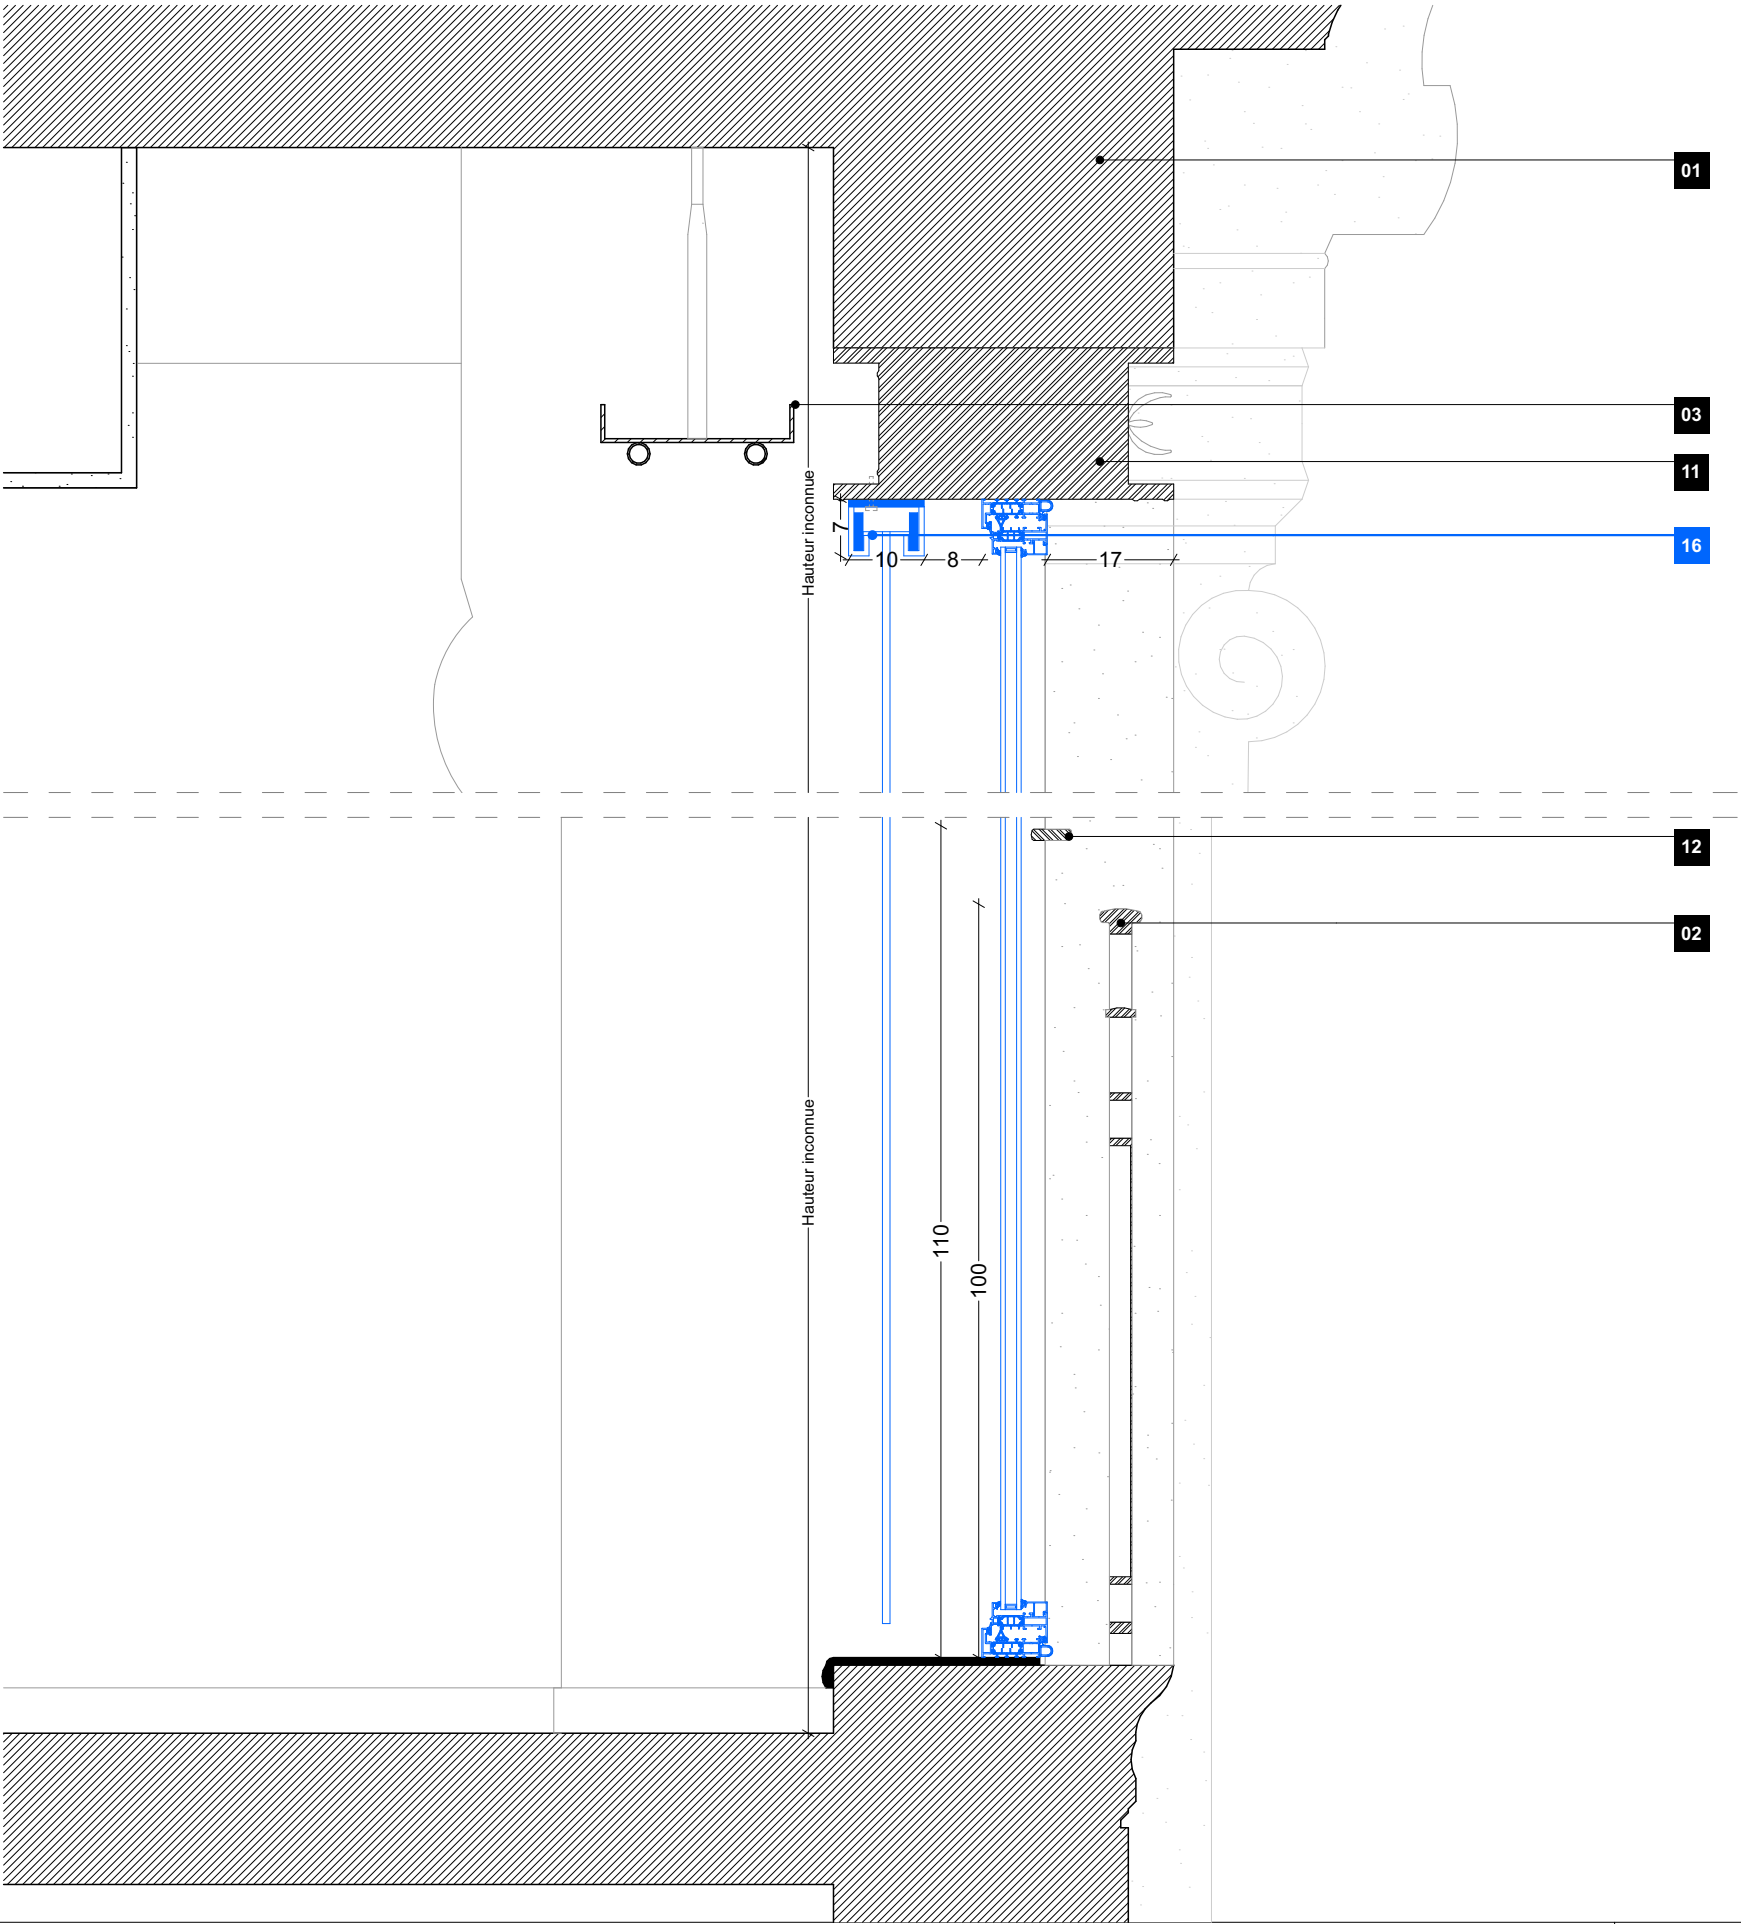

LÉGENDE

- 01 Façade en pierre calcaire
- 02 Garde corps existant en ferronnerie. Fixations sur façade en pierre
- 03 Radiateur rayonnant existant
- 04 Barreaudage existant en acier pour protection des menuiseries
- 05 Tirant de fixation existant en acier à refixer sur la menuiserie
- 06 Charnière
- 07 Fenêtre de toit existante (remplacement en PSE)
- 08 Toiture en zinc (complexe de toiture inconnu, épaisseur isolant inconnu)
- 09 Revêtement intérieur en plâtre
- 10 Lucarne avec couverture en zinc (complexe de toiture à préciser)
- 11 Linteau en structure acier ou fonte avec ornementation
- 12 Lisse complémentaire existante
- 13 Bardage métallique existant
- 14 Dépose et repose du faux-plafond compris cornière si nécessaire
- 15 Reprise des enduits et peinture pour assurer la bonne finition entre l'existant et la menuiserie neuve si nécessaire
- 16 Store intérieur type californien posé sur rail
- 17 Châssis aluminium type SLIMLINE 38 cubic avec double vitrage
- 18 Persienne existante à déposer proprement. Remise en état dito existant. RAL au choix de l'architecte
- 19 Écran d'indépendance en PVC (épaisseur 3mm) servant d'anode sacrificielle
- 20 Plat acier permettant la fixation des charnières des persiennes
- 21 Système d'occultation de fenêtre de toit type Store Anti-chaueur de chez VELUX
- 22 Menuiserie bois neuve dito existant
- 23 Lisse en bois remplacée dito existant. Finition peinte RAL 9010 dito menuiserie
- 24 Soufflet en imposte motorisé actionné sur horloge ou commande électronique
- 25 Châssis aluminium type SLIMLINE 38 Cubic avec complément d'isolation dans la traverse horizontale
- 26 PSE : Système d'occultation intérieur type store enrrouleur fixé sur la menuiserie
- 27 Système d'occultation extérieur dito existant fixé sur la menuiserie
- 28 Rail de guidage pour le store extérieur
- 29 Joint en mousse type compriband
- 30 Vitrage sablé pour les menuiseries bois des sanitaires


|                                                                    |        |   |   |                                                                 |                |                      |                 |
|--------------------------------------------------------------------|--------|---|---|-----------------------------------------------------------------|----------------|----------------------|-----------------|
| Centre des Finances Publiques - Uzès                               |        |   |   | PRO                                                             |                |                      |                 |
| Maître d'Œuvre :<br>Iemoal<br>36 Bd. de la Bastille<br>75012 Paris | Iemoal | Maître d'Ouvrage :<br>Direction Régionale des Finances Publiques d'Île-de-France et de Paris<br>16 rue Notre-Dame des Victoires<br>75002 Paris | Réalisation de travaux de changement des ouvrants au Centre des Finances publiques<br><br>Adresse du projet :<br>9, rue d'Uzès - 75002 Paris | Projet - D04 Menuiserie extérieure aluminium R+2 sur rue d'Uzes | Echelle : 1:10 | Date :<br>26/10/2026 | Pièce :<br>06.4 |
|                                                                    |        |   |   |                                                                 | Indice :       |                      |                 |
|                                                                    |        |   |   |                                                                 | Format : A3    |                      |                 |

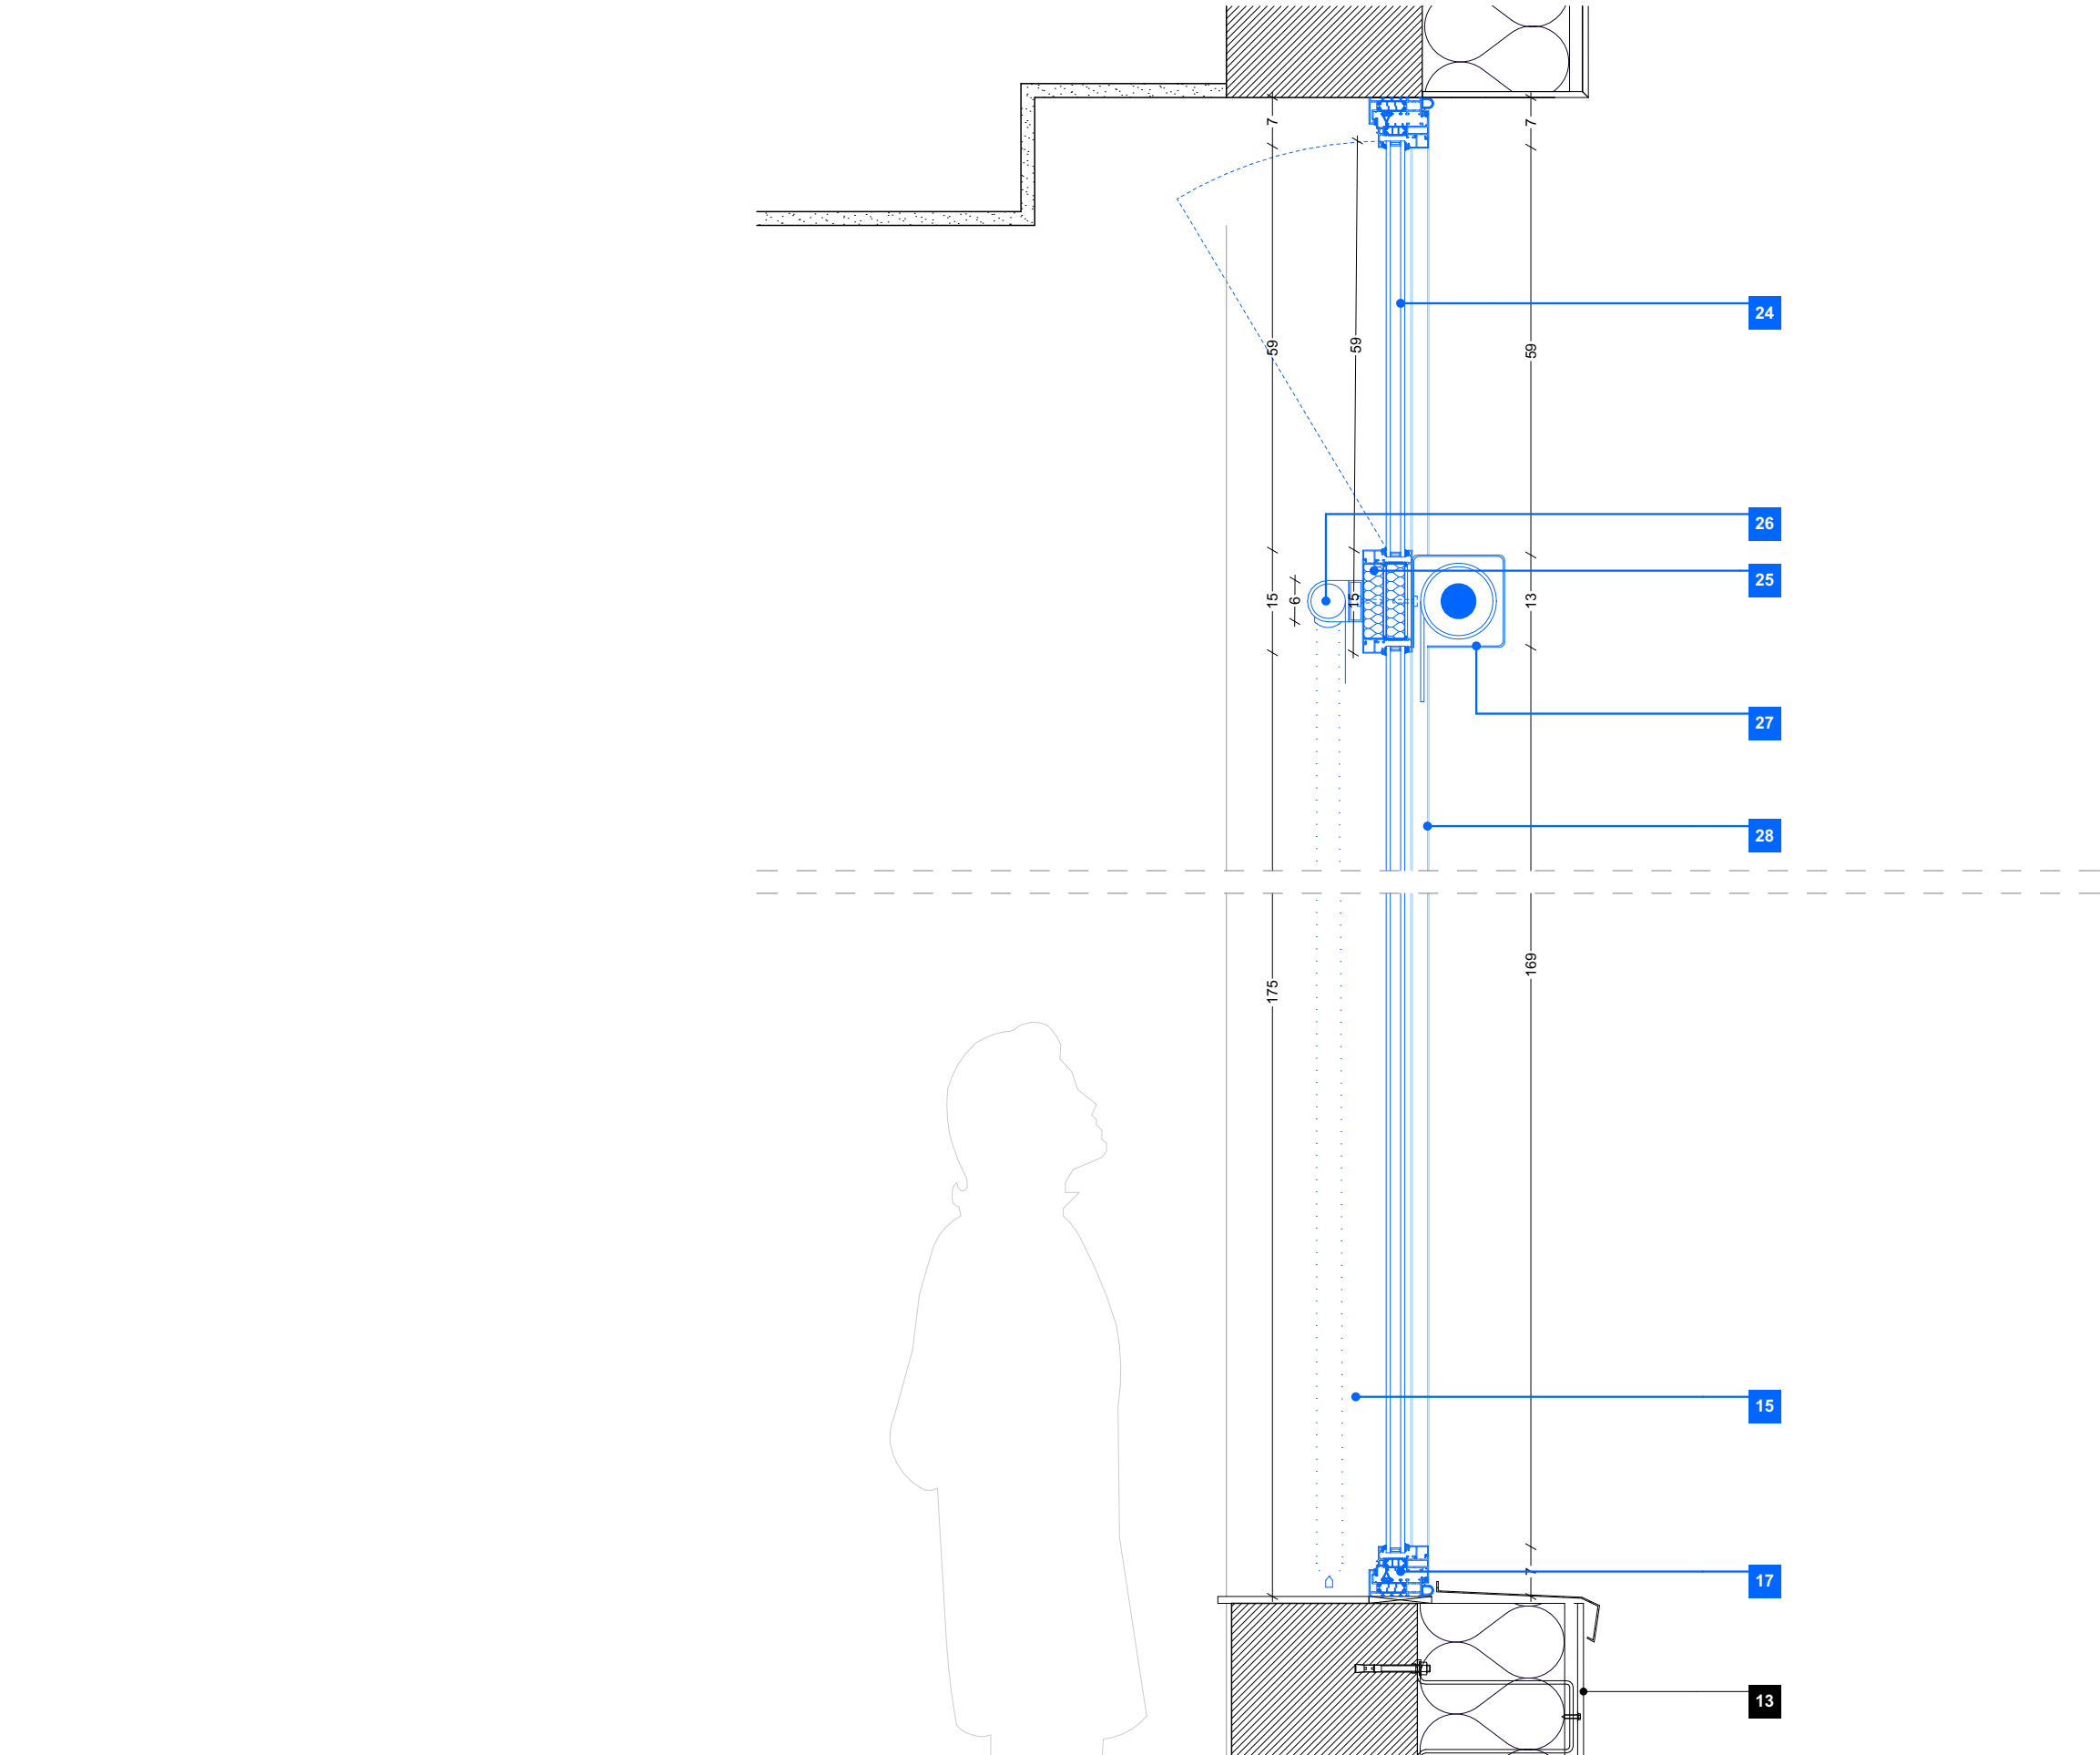

LÉGENDE

- 01 Façade en pierre calcaire
- 02 Garde corps existant en ferronnerie. Fixations sur façade en pierre
- 03 Radiateur rayonnant existant
- 04 Barreaudage existant en acier pour protection des menuiseries
- 05 Tirant de fixation existant en acier à refixer sur la menuiserie
- 06 Charnière
- 07 Fenêtre de toit existante (remplacement en PSE)
- 08 Toiture en zinc (complexe de toiture inconnu, épaisseur isolant inconnu)
- 09 Revêtement intérieur en plâtre
- 10 Lucarne avec couverture en zinc (complexe de toiture à préciser)
- 11 Linteau en structure acier ou fonte avec ornementation
- 12 Lisse complémentaire existante
- 13 Bardage métallique existant
- 14 Dépose et repose du faux-plafond compris cornière si nécessaire
- 15 Reprise des enduits et peinture pour assurer la bonne finition entre l'existant et la menuiserie neuve si nécessaire
- 16 Store intérieur type californien posé sur rail
- 17 Châssis aluminium type SLIMLINE 38 cubic avec double vitrage
- 18 Persienne existante à déposer proprement. Remise en état dito existant. RAL au choix de l'architecte
- 19 Écran d'indépendance en PVC (épaisseur 3mm) servant d'anode sacrificielle
- 20 Plat acier permettant la fixation des charnières des persiennes
- 21 Système d'occultation de fenêtre de toit type Store Anti-chaleur de chez VELUX
- 22 Menuiserie bois neuve dito existant
- 23 Lisse en bois remplacée dito existant. Finition peinte RAL 9010 dito menuiserie
- 24 Soufflet en imposte motorisé actionné sur horloge ou commande électronique
- 25 Châssis aluminium type SLIMLINE 38 Cubic avec complément d'isolation dans la traverse horizontale
- 26 PSE : Système d'occultation intérieur type store enrouleur fixé sur la menuiserie
- 27 Système d'occultation extérieur dito existant fixé sur la menuiserie
- 28 Rail de guidage pour le store extérieur
- 29 Joint en mousse type compriband
- 30 Vitrage sablé pour les menuiseries bois des sanitaires

|                                                                    |        |   |   |                                                                    |                |                      |                 |
|--------------------------------------------------------------------|--------|---|---|--------------------------------------------------------------------|----------------|----------------------|-----------------|
| Centre des Finances Publiques - Uzès                               |        |   | PRO   |                                                                    |                |                      |                 |
| Maître d'Œuvre :<br>Iemoal<br>36 Bd. de la Bastille<br>75012 Paris | Iemoal | Maître d'Ouvrage :<br>Direction Régionale des Finances Publiques d'Île-de-France et de Paris<br>16 rue Notre-Dame des Victoires<br>75002 Paris | Réalisation de travaux de changement des ouvrants au Centre des Finances publiques<br><br>Adresse du projet :<br>9, rue d'Uzès - 75002 Paris | Projet - D05 Menuiserie extérieure aluminium R+2 sur patio central | Echelle : 1:10 | Date :<br>26/10/2026 | Pièce :<br>06.5 |
|                                                                    |        |   |   |                                                                    | Indice :       |                      |                 |
|                                                                    |        |   |   |                                                                    | Format : A3    |                      |                 |

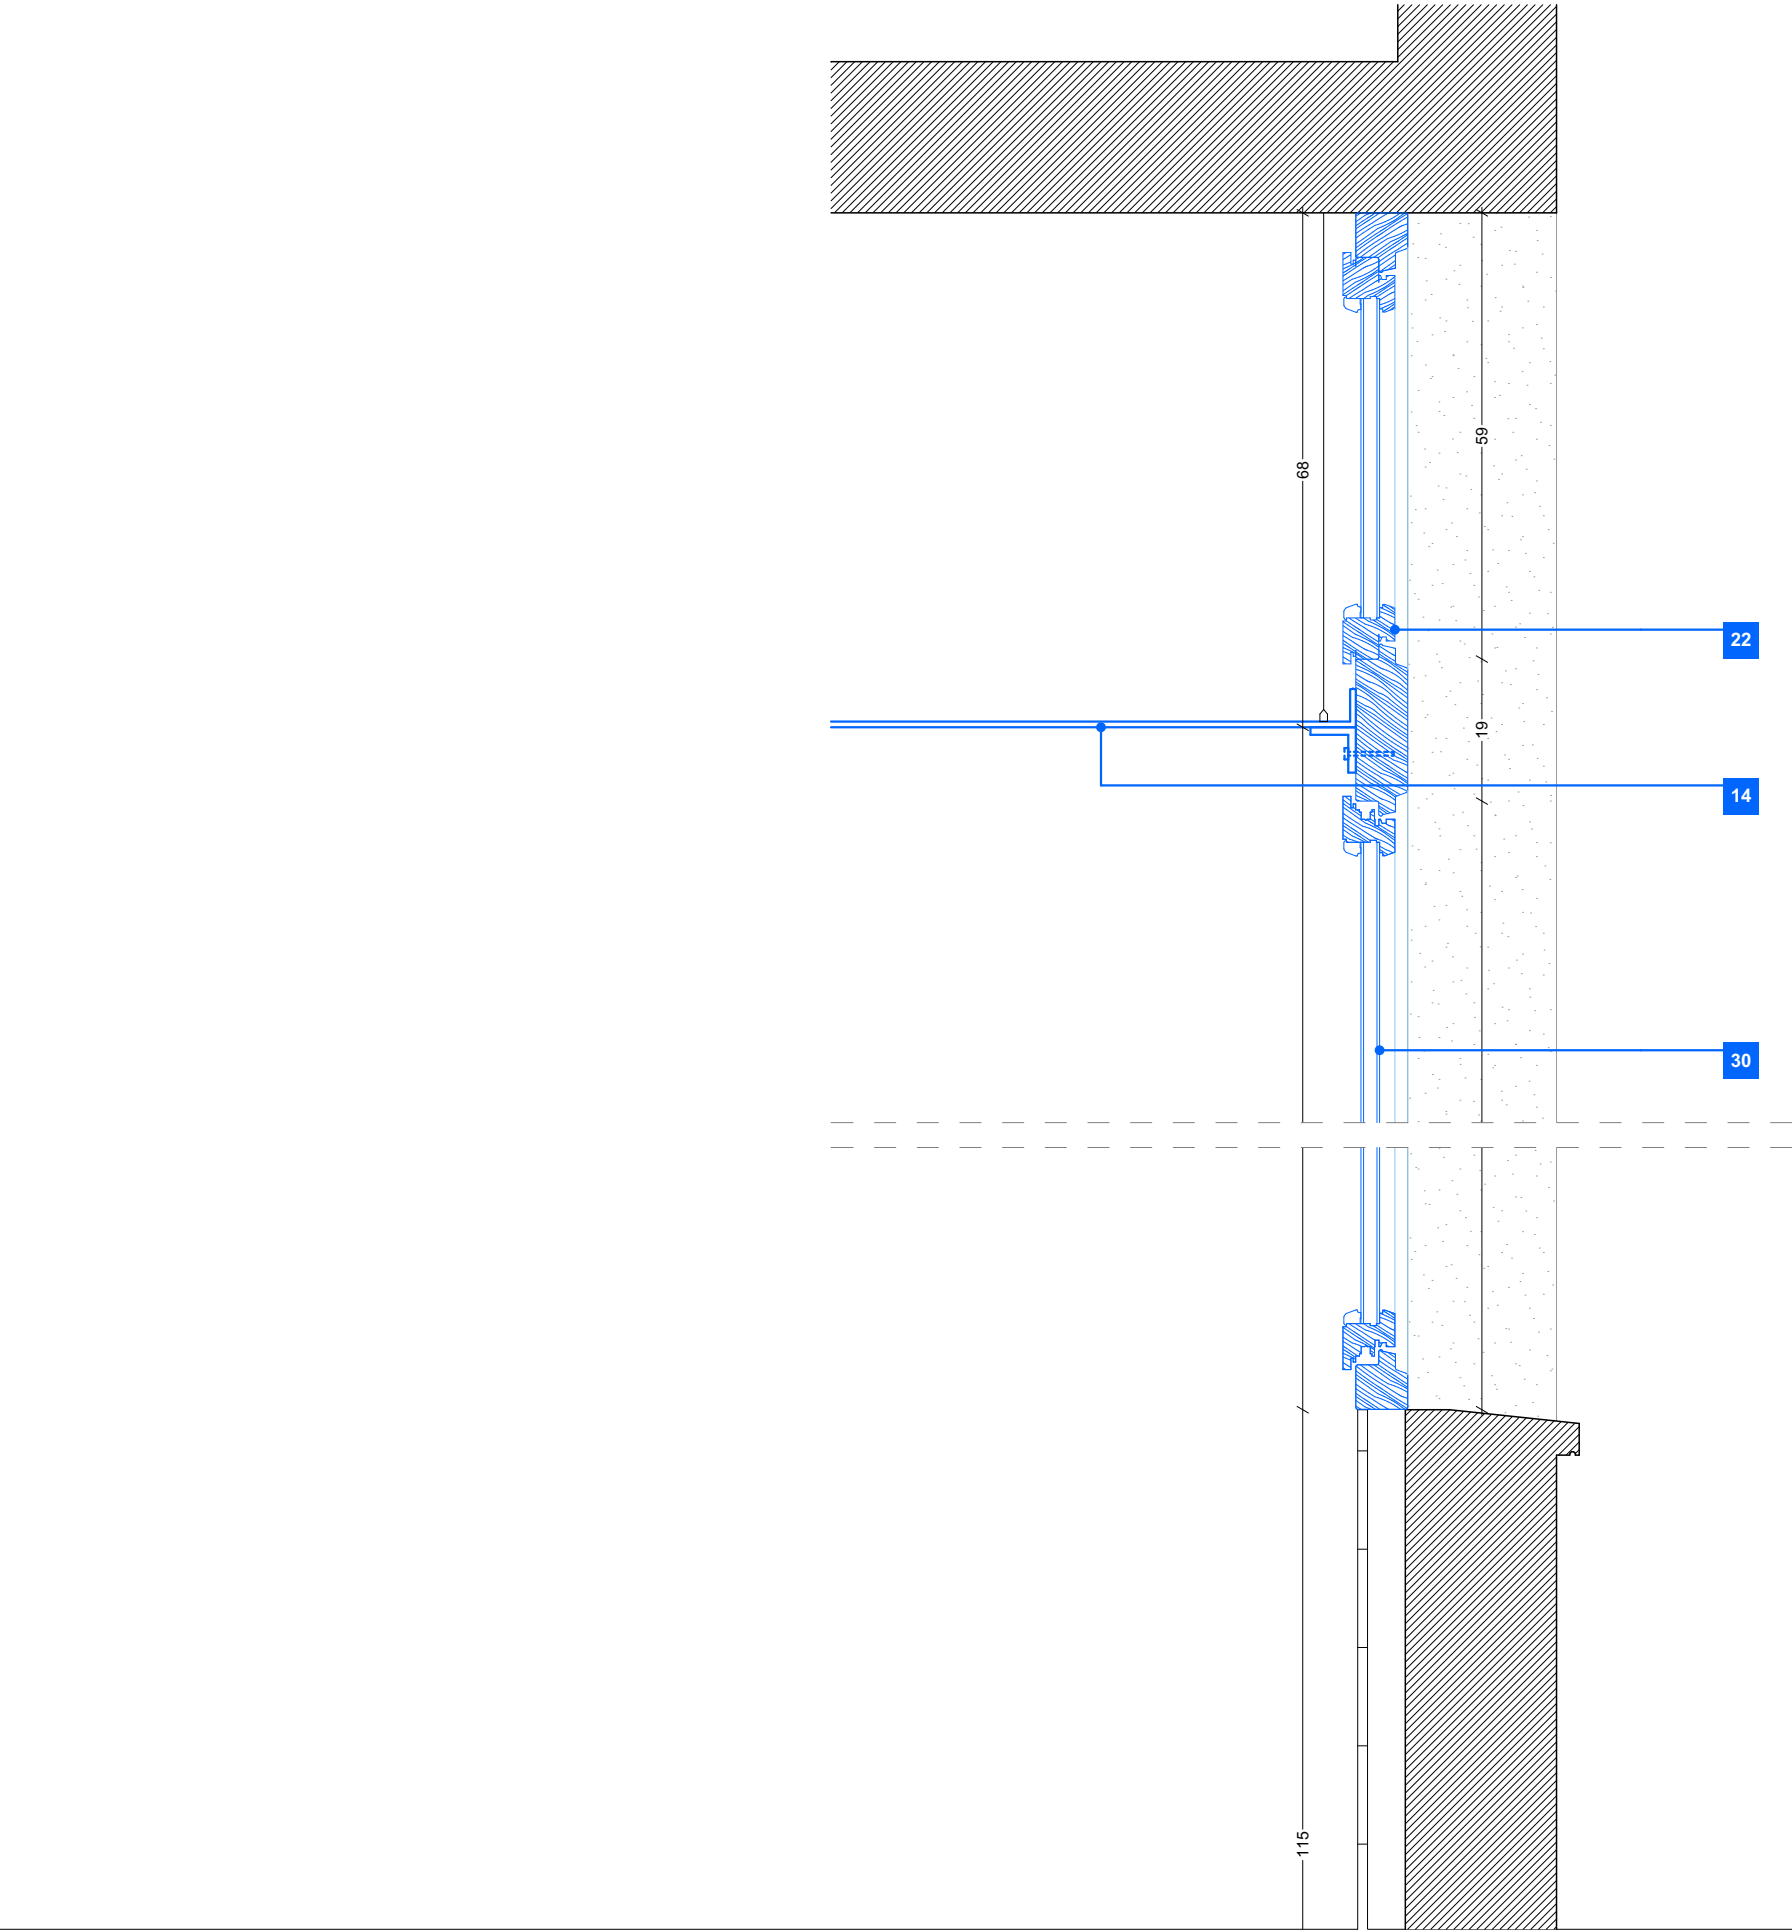

LÉGENDE

- 01 Façade en pierre calcaire
- 02 Garde corps existant en ferronnerie. Fixations sur façade en pierre
- 03 Radiateur rayonnant existant
- 04 Barreaudage existant en acier pour protection des menuiseries
- 05 Tirant de fixation existant en acier à refixer sur la menuiserie
- 06 Charnière
- 07 Fenêtre de toit existante (remplacement en PSE)
- 08 Toiture en zinc (complexe de toiture inconnu, épaisseur isolant inconnu)
- 09 Revêtement intérieur en plâtre
- 10 Lucarne avec couverture en zinc (complexe de toiture à préciser)
- 11 Linteau en structure acier ou fonte avec ornementation
- 12 Lisse complémentaire existante
- 13 Bardage métallique existant
- 14 Dépose et repose du faux-plafond compris cornière si nécessaire
- 15 Reprise des enduits et peinture pour assurer la bonne finition entre l'existant et la menuiserie neuve si nécessaire
- 16 Store intérieur type californien posé sur rail
- 17 Châssis aluminium type SLIMLINE 38 cubic avec double vitrage
- 18 Persienne existante à déposer proprement. Remise en état dito existant. RAL au choix de l'architecte
- 19 Écran d'indépendance en PVC (épaisseur 3mm) servant d'anode sacrificielle
- 20 Plat acier permettant la fixation des charnières des persiennes
- 21 Système d'occultation de fenêtre de toit type Store Anti-chaueur de chez VELUX
- 22 Menuiserie bois neuve dito existant
- 23 Lisse en bois remplacée dito existant. Finition peinte RAL 9010 dito menuiserie
- 24 Soufflet en imposte motorisé actionné sur horloge ou commande électronique
- 25 Châssis aluminium type SLIMLINE 38 Cubic avec complément d'isolation dans la traverse horizontale
- 26 PSE : Système d'occultation intérieur type store enrouleur fixé sur la menuiserie
- 27 Système d'occultation extérieur dito existant fixé sur la menuiserie
- 28 Rail de guidage pour le store extérieur
- 29 Joint en mousse type compriband
- 30 Vitrage sablé pour les menuiseries bois des sanitaires

| Centre des Finances Publiques - Uzès                               |        |   | PRO   |                                                         |                |                      |                 |
|--------------------------------------------------------------------|--------|---|---|---------------------------------------------------------|----------------|----------------------|-----------------|
| Maître d'Œuvre :<br>Iemoal<br>36 Bd. de la Bastille<br>75012 Paris | Iemoal | Maître d'Ouvrage :<br>Direction Régionale des Finances Publiques d'Île-de-France et de Paris<br>16 rue Notre-Dame des Victoires<br>75002 Paris | Réalisation de travaux de changement des ouvrants au Centre des Finances publiques<br><br>Adresse du projet :<br>9, rue d'Uzès - 75002 Paris | Projet - D06 Menuiserie extérieure bois<br>sur courette | Echelle : 1:10 | Date :<br>26/10/2026 | Pièce :<br>06.6 |
|                                                                    |        |   |   |                                                         | Indice :       |                      |                 |
|                                                                    |        |   |   |                                                         | Format : A3    |                      |                 |