

Commune Sainte Rose - Rivière Nogent

Dossier : AVP-Riviere-Nogent-V0


Echelle en X : 1/250

Echelle en Y : 1/250

Date : 08/07/2014

Volume remblai
Volume déblai

PC: -5.00

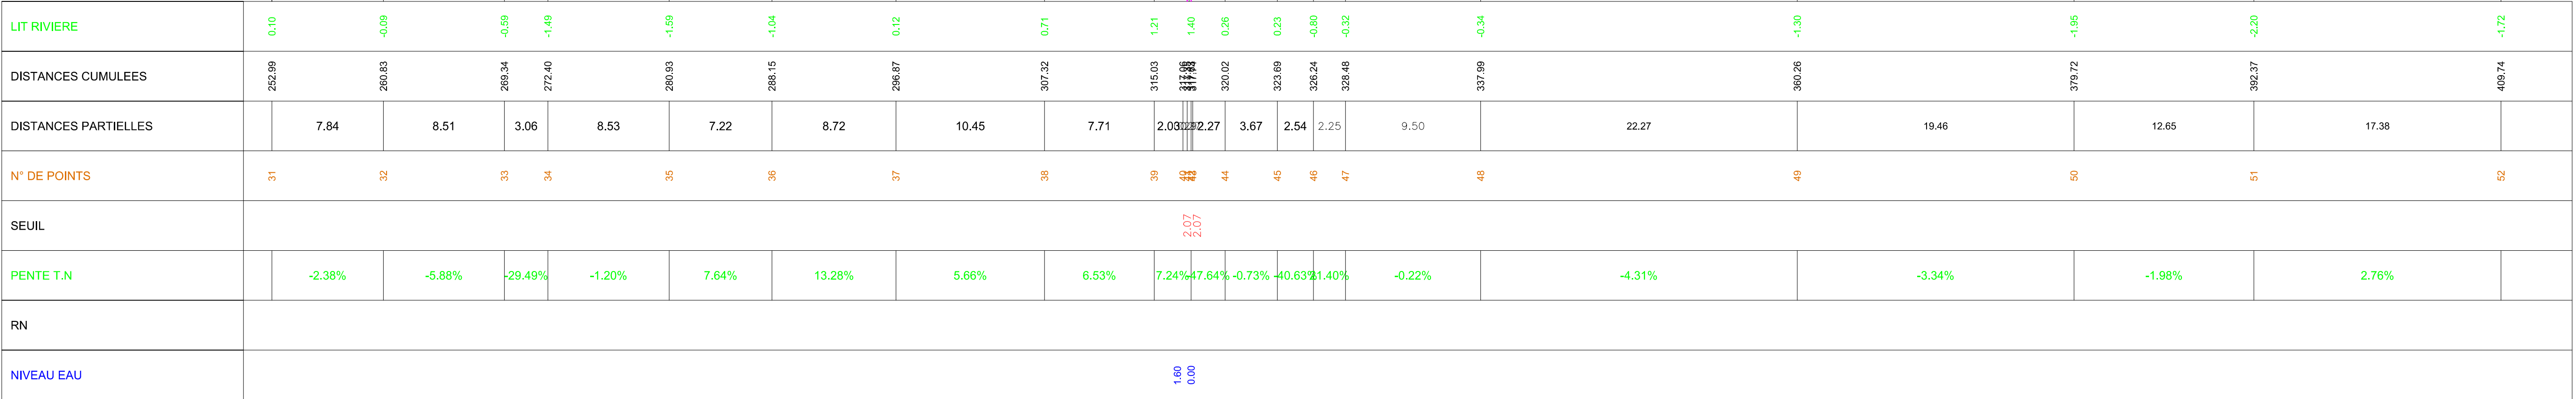

DIRECTION DE L'ENVIRONNEMENT DE
L'AMENAGEMENT ET DU LOGEMENT
DE LA GUADELOUPE

Etude pour l'effacement des seuils
orphelins

Profil en long de l'axe de la
rivière Nogent

Maitre d'oeuvre:

Société Française d'Ingénierie
78, allée John Napier
34965 MONTPELLIER CEDEX2
Tél: 04 67 99 22 00
Fax: 04 67 65 03 18



Indice	Date	Modifications	Réalisé par	Vérifié par
0	04/07/2014	version initiale	Amélie TESSIER	Pierre GERMAIN

Phase :	AVANT - PROJET	Echelle : 1/150
		PLAN N°2