



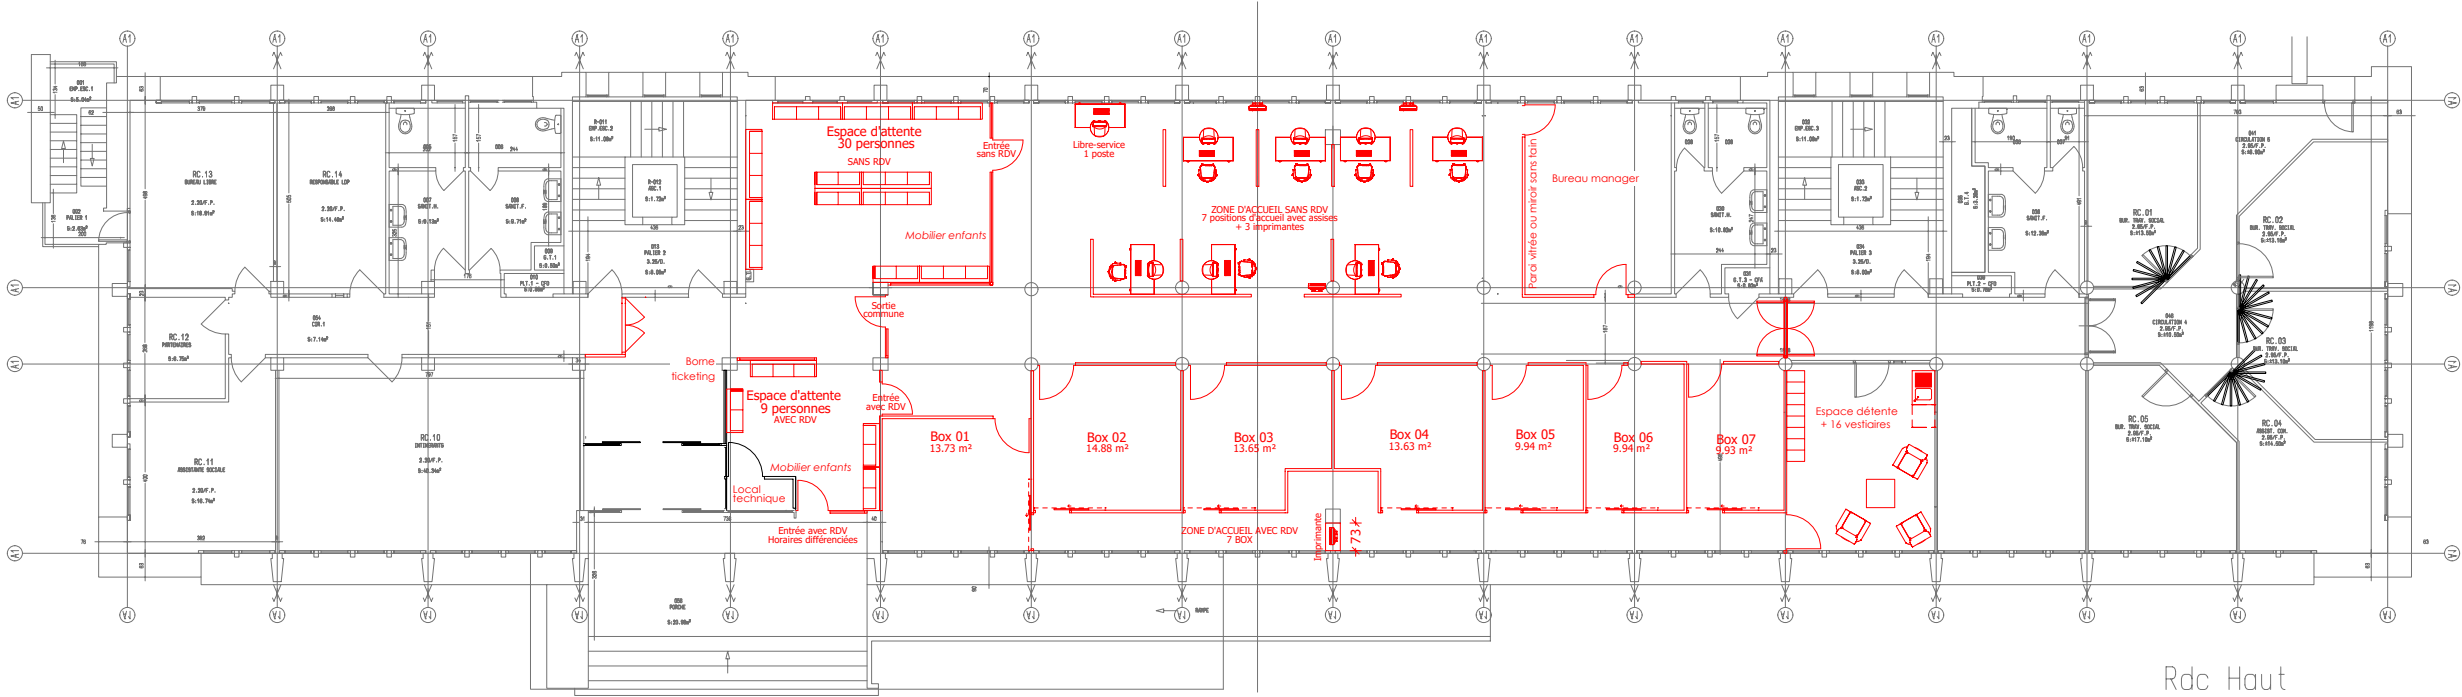

Rdc Haut

 AMENAGEMENT DU REZ-DE-CHAUSSEE CENTRE CAF ANNECY 74000	Maître d'ouvrage Caisse d'Allocations Familiales de la Haute Savoie 2, rue Emile ROMANET 74 000 ANNECY Cedex 9 Tel : 04.50.88.49.02 Fax : 04.50.88.49.11	
	ECHELLE	1/200
	DATE	23 Septembre 2025
ESQ		
PLAN NIVEAU ACCUEIL PROJET 01		

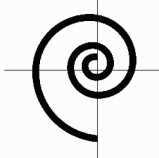

Allocations
Familiales



Caf
de la
Haute-Savoie