


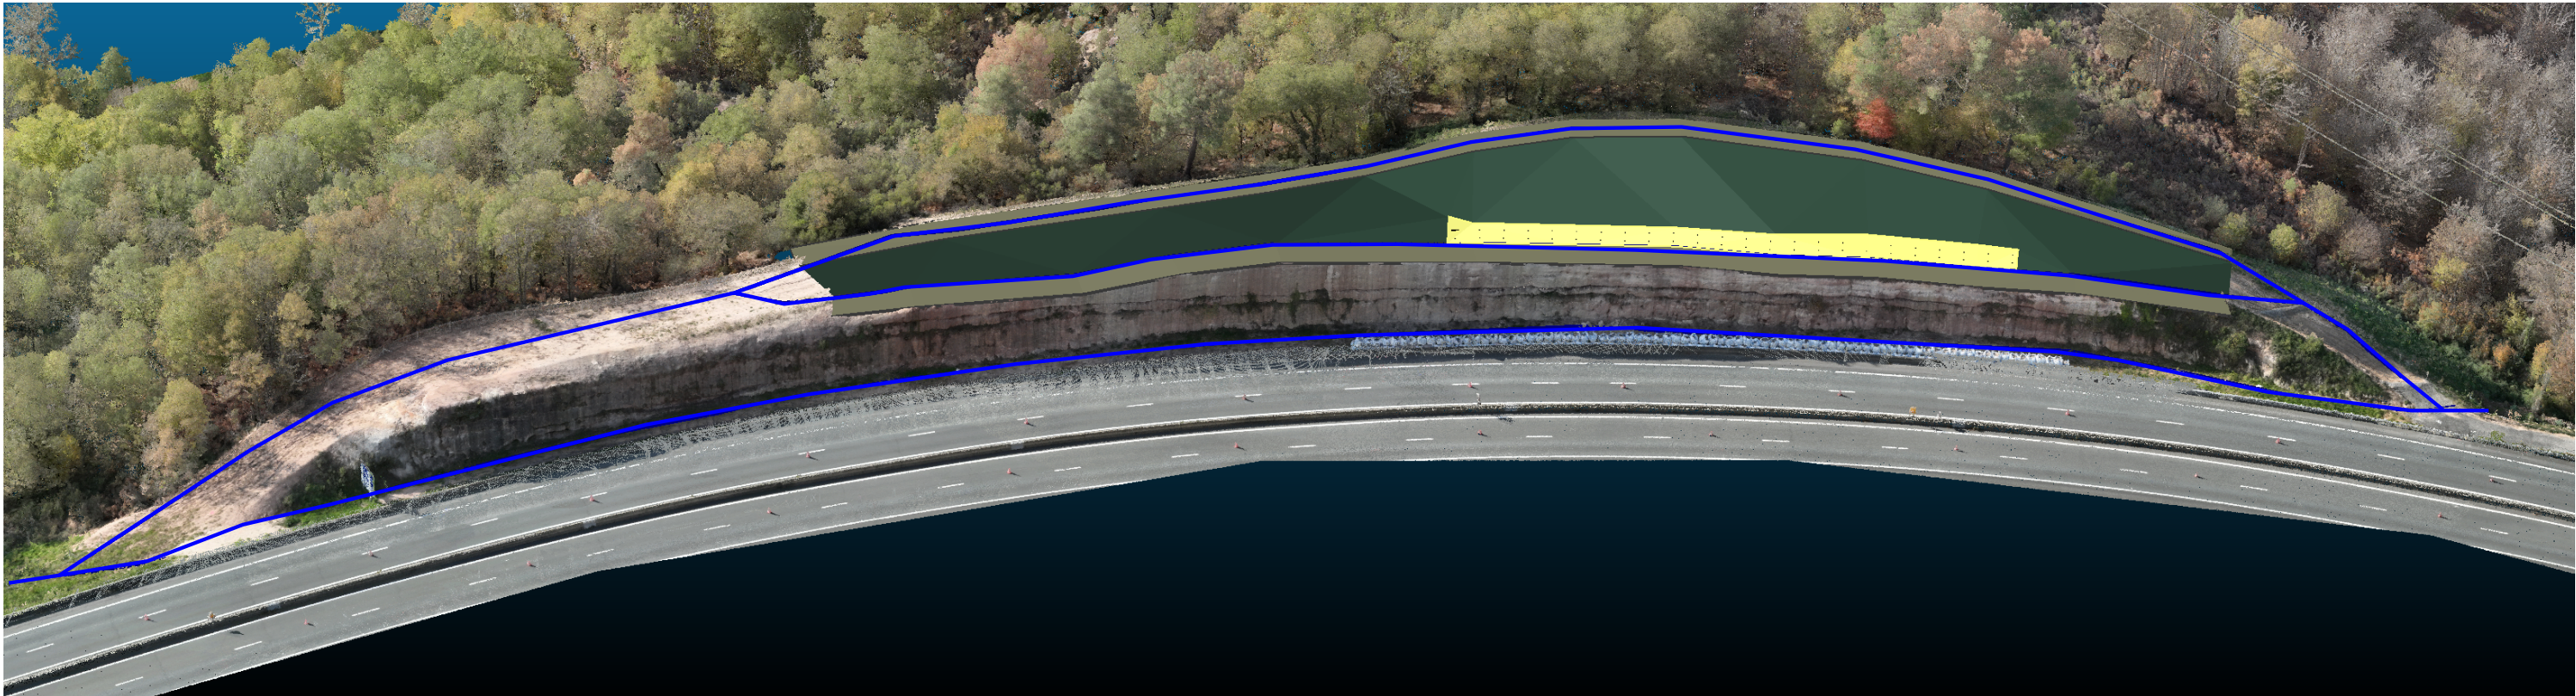

Drainage du secteur 6

Cunette en béton projeté ou coulé armé ST15C; 1.0m de large; 0.5m de profondeur
Cunette amont: 310 ml
Cunette banquette: 172 ml
Cunette aval: 300 ml

Légende :

— Cunette