


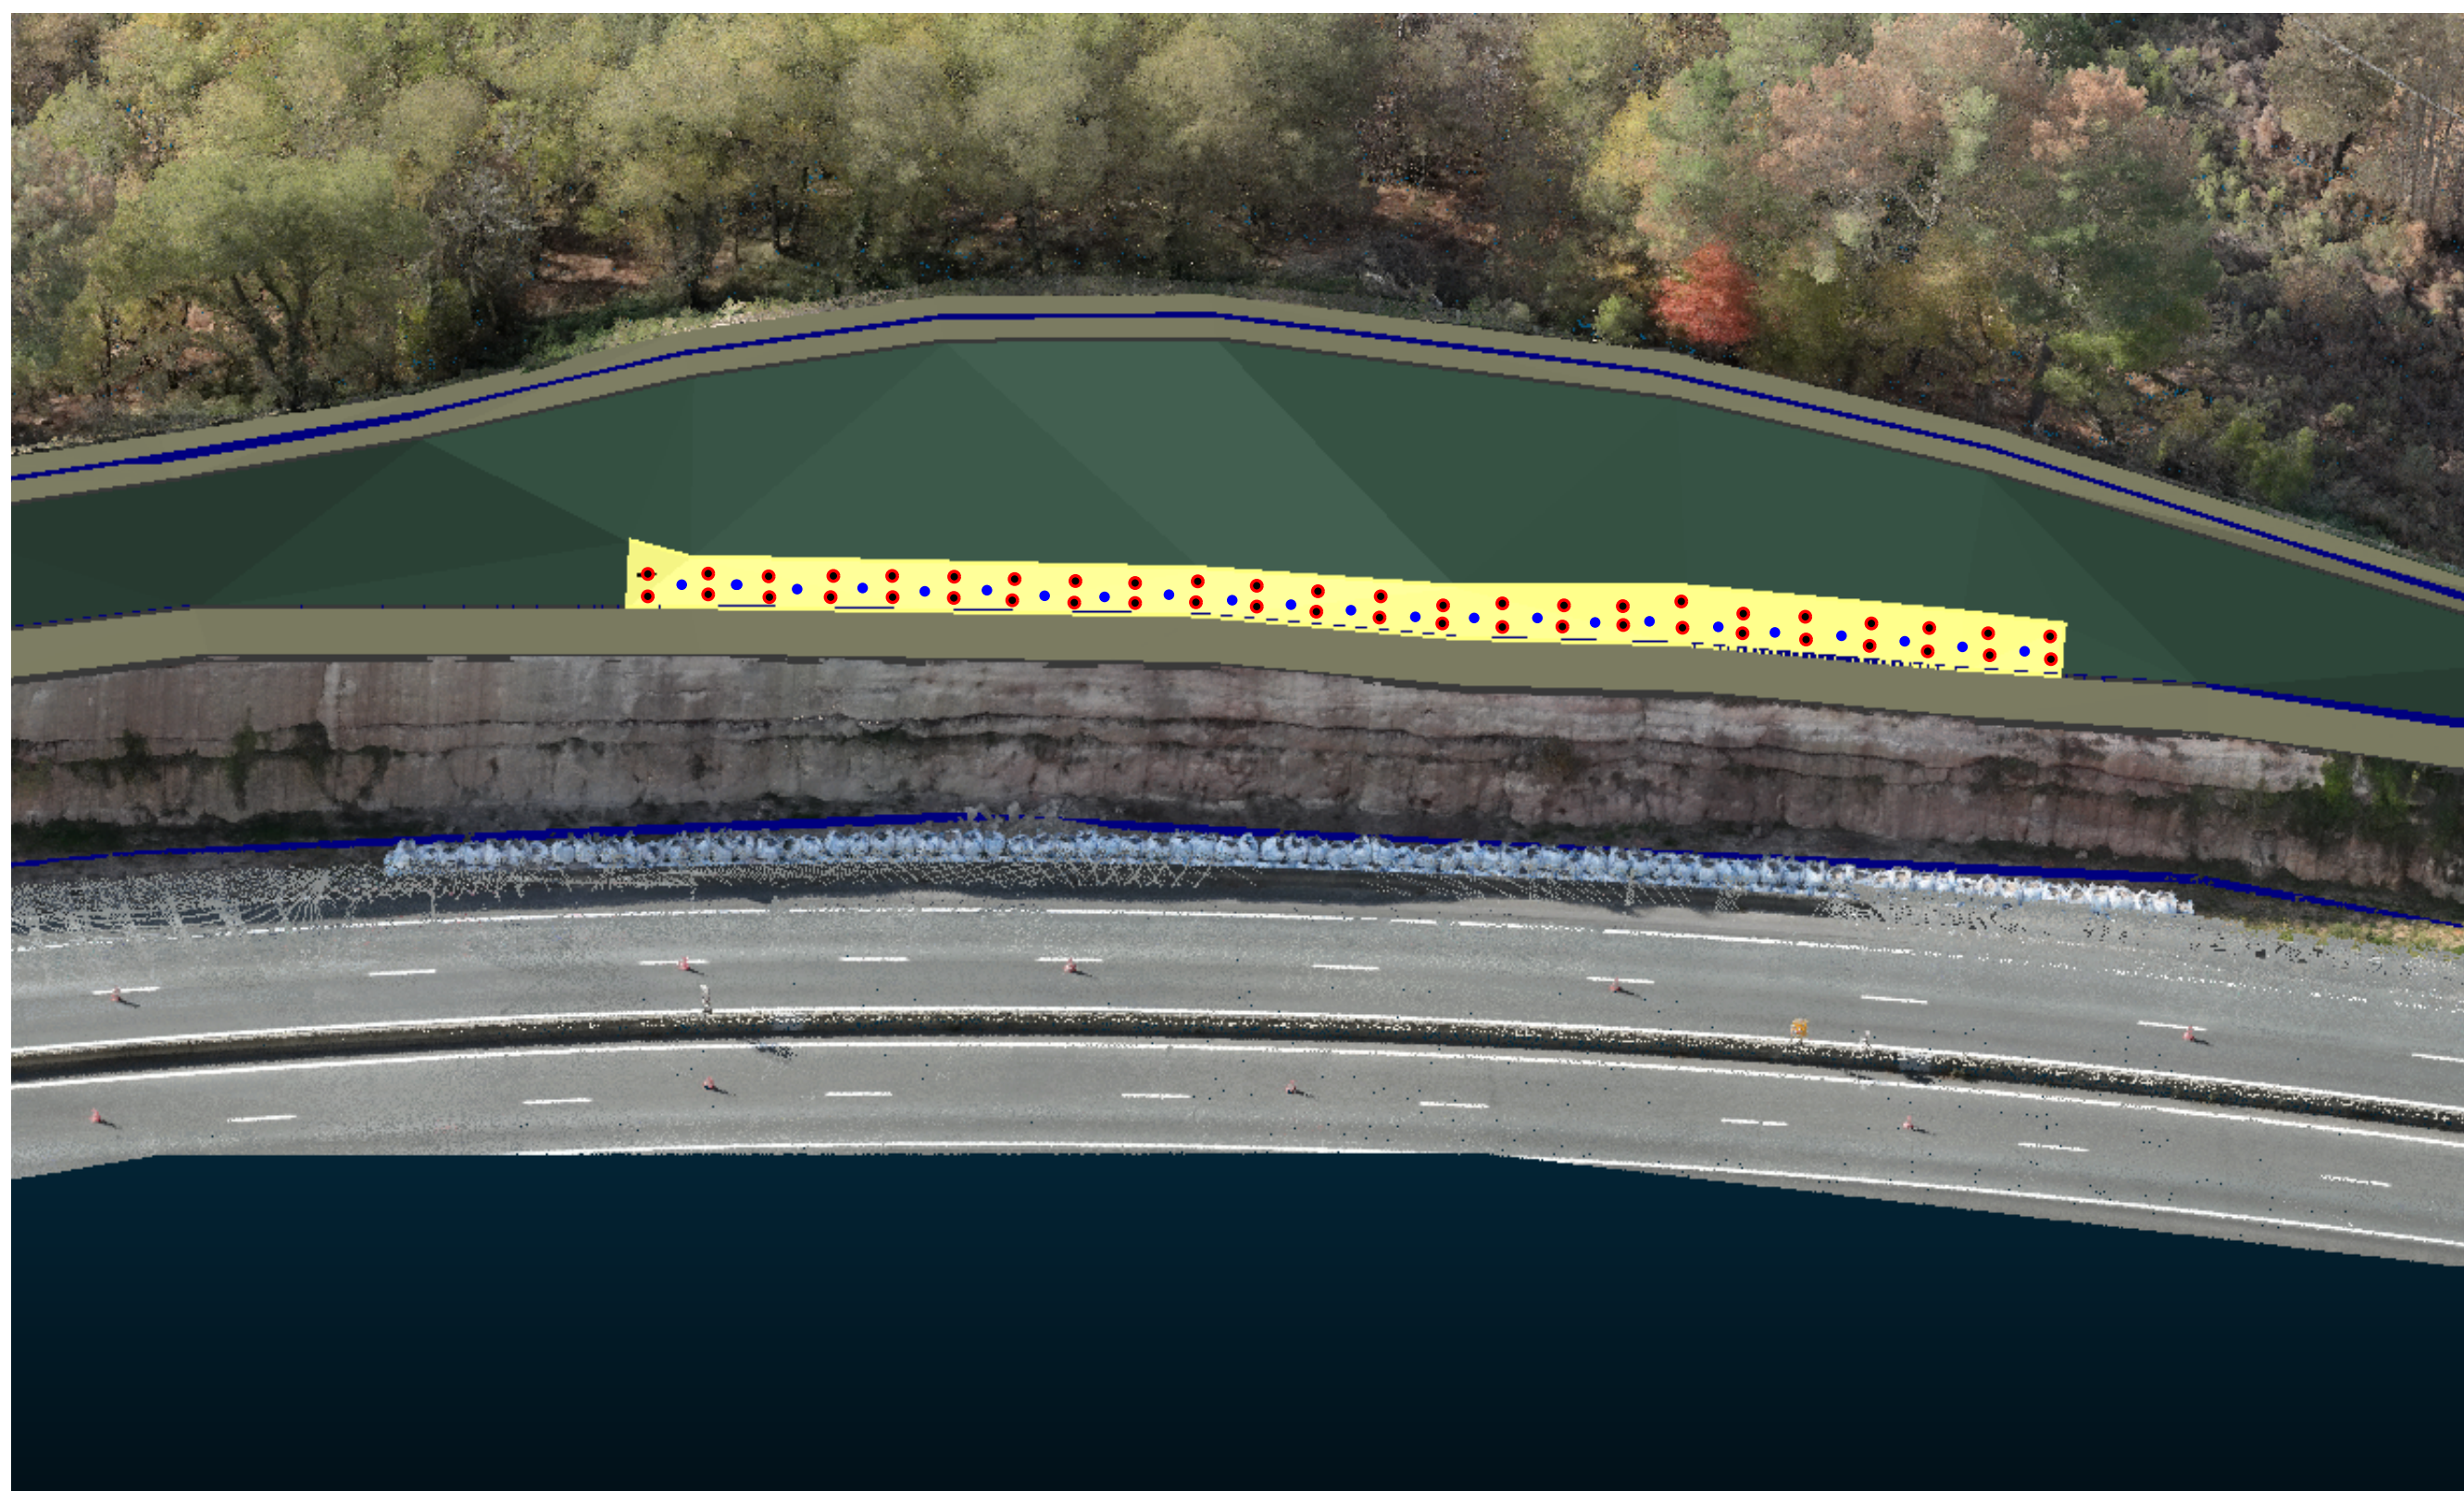

Anti-érosion

Béton projeté armé sur 15 cm d'épaisseur : surface: 210m²
Ancrages HA Fe500 ø25mm, 1U/3ml; 2 lits si H>1.6 m; 48 u - 144 ml
Barbacane ø80mm; 23U
Treillis ST15C

Légende :

- Béton projeté
- Ancrages HA Fe500 ø25mm
- Barbacane ø80mm