

Dossier de plans


(16-17)- Bassin d'Angoulême-Accord-Cadre à Bons de Commande (AC BC) relatif à la maintenance des stations d'eau potable et d'épuration, des postes de relevage, nettoyage par hydro-curage et au pompage des installations d'assainissement des EU/EP et d'analyse d'Eau Destinée à la Consommation Humaine.

Projet 26/063


Liste des plans

Plan de situation des sites d'Angoulême	1 page - A4 H
Plan de situation du Casernement et champ de tir de La Braconne (160-015-013 P) - Brie	1 page - A4 H
Plan de situation du Complexe d'instruction de tir de Dirac (160-015-016 S) - Dirac	1 page - A4 H
Plan de situation du Terrain de Bussac Bédenac (170-074-001 T) - Bussac Forêt	1 page - A4 H
Plan de masse du Quartier Fayolle-Bossut (160-015-001 D) - Angoulême	1 page - A3 H
Plan de masse de la Caserne Gaspard Michel (160-015-003 F) - Angoulême	1 page - A4 V
Plan de masse de la DGA/IS (160-015-004 G) - Angoulême	1 page - A4 V
Plan de masse de l'Hôtel de la DMD (160-015-007 J) - Angoulême	1 page - A4 H
Plan de masse du Casernement et champ de tir de La Braconne (160-015-013 P) - Brie	1 page - A3 H
Plan de masse du Complexe d'instruction de tir de Dirac (160-015-016 S) - Dirac	1 page - A3 H
Plan de masse du Terrain de Bussac Bédenac (170-074-001 T) - Bussac Forêt	1 page - A3 H
Plan de récolement assainissement Complexe d'instruction de tir de Dirac	1 page - A3 H


Plan de situation des sites d'Angoulême

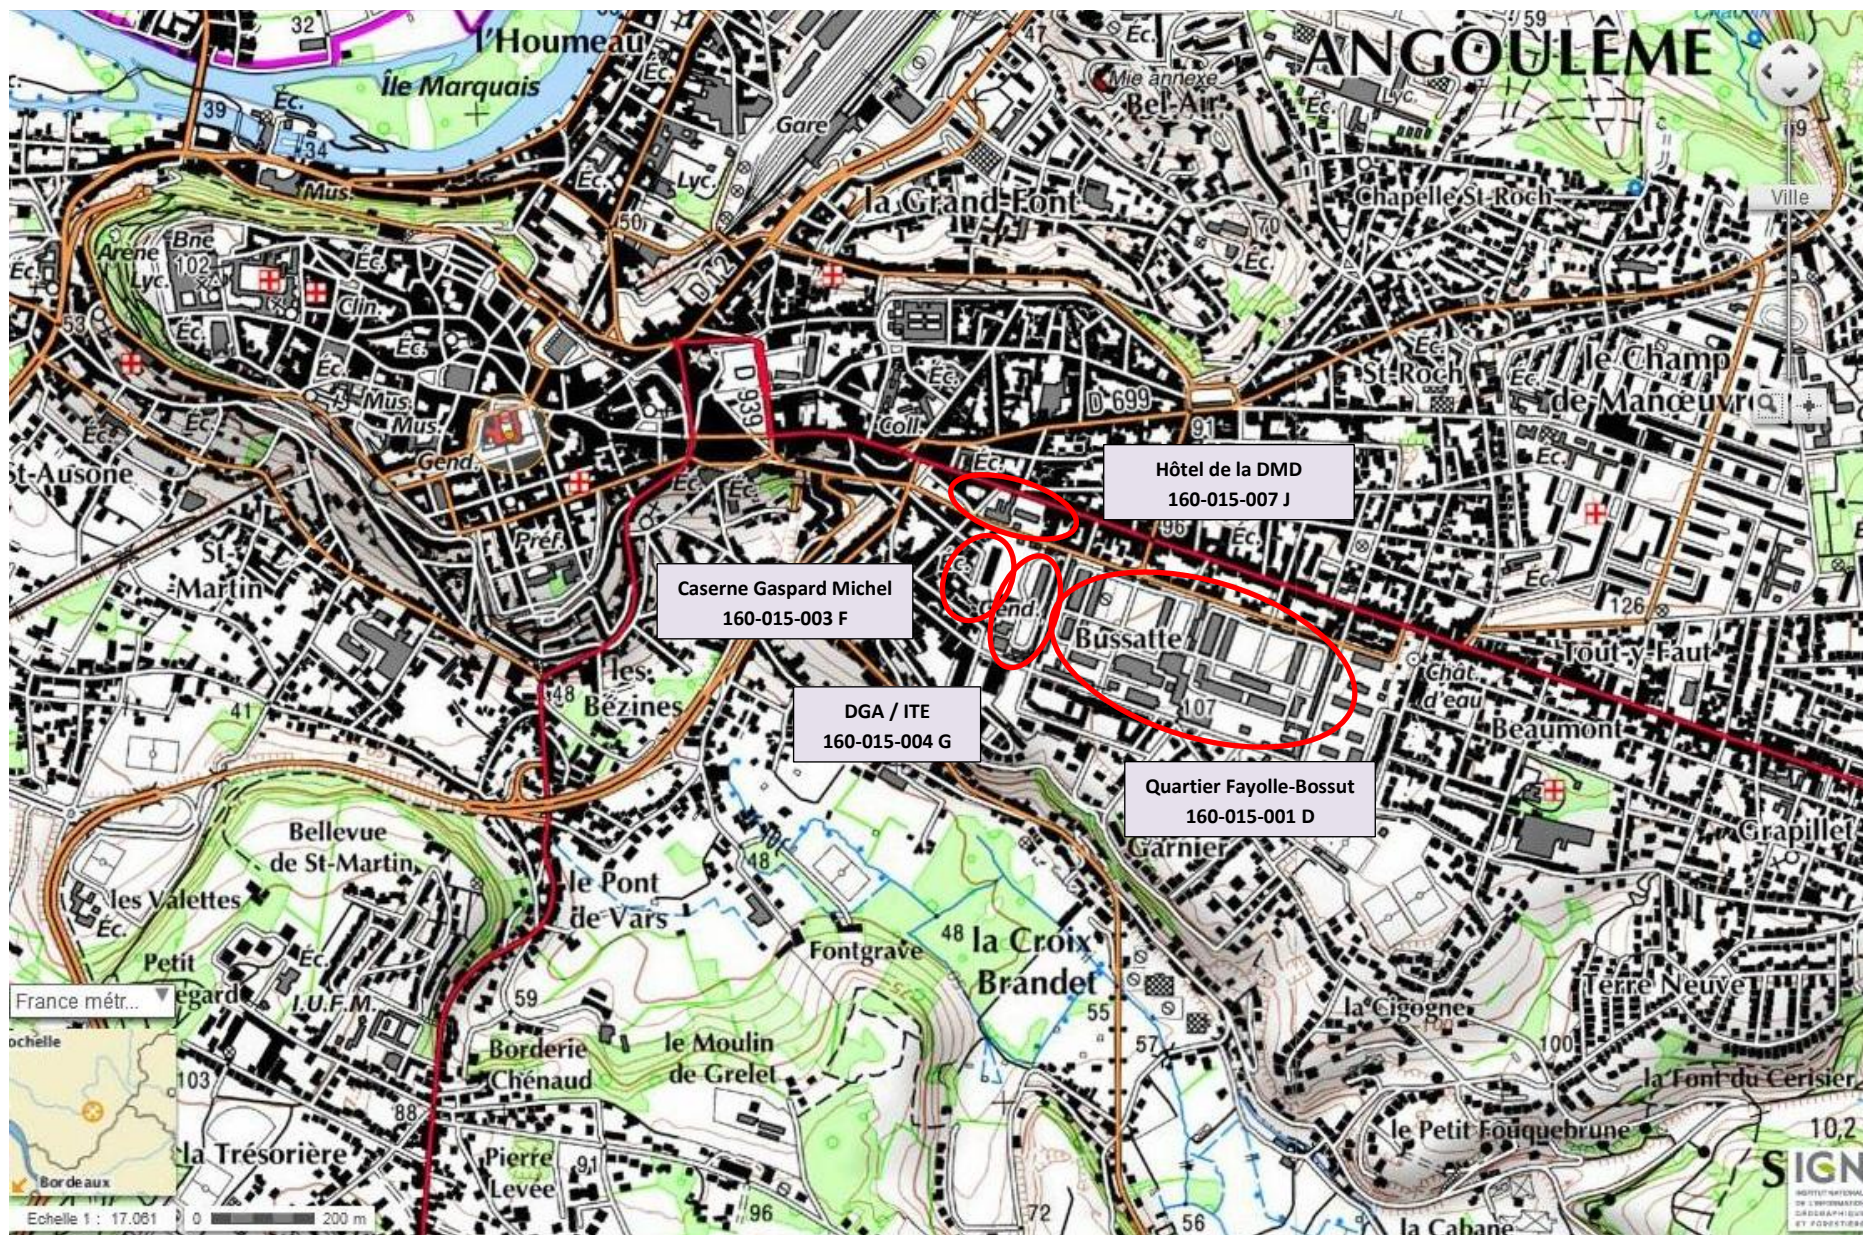


Plan de situation du Casernement et champ de tir de La Braconne (160-015-013 P) - Brie

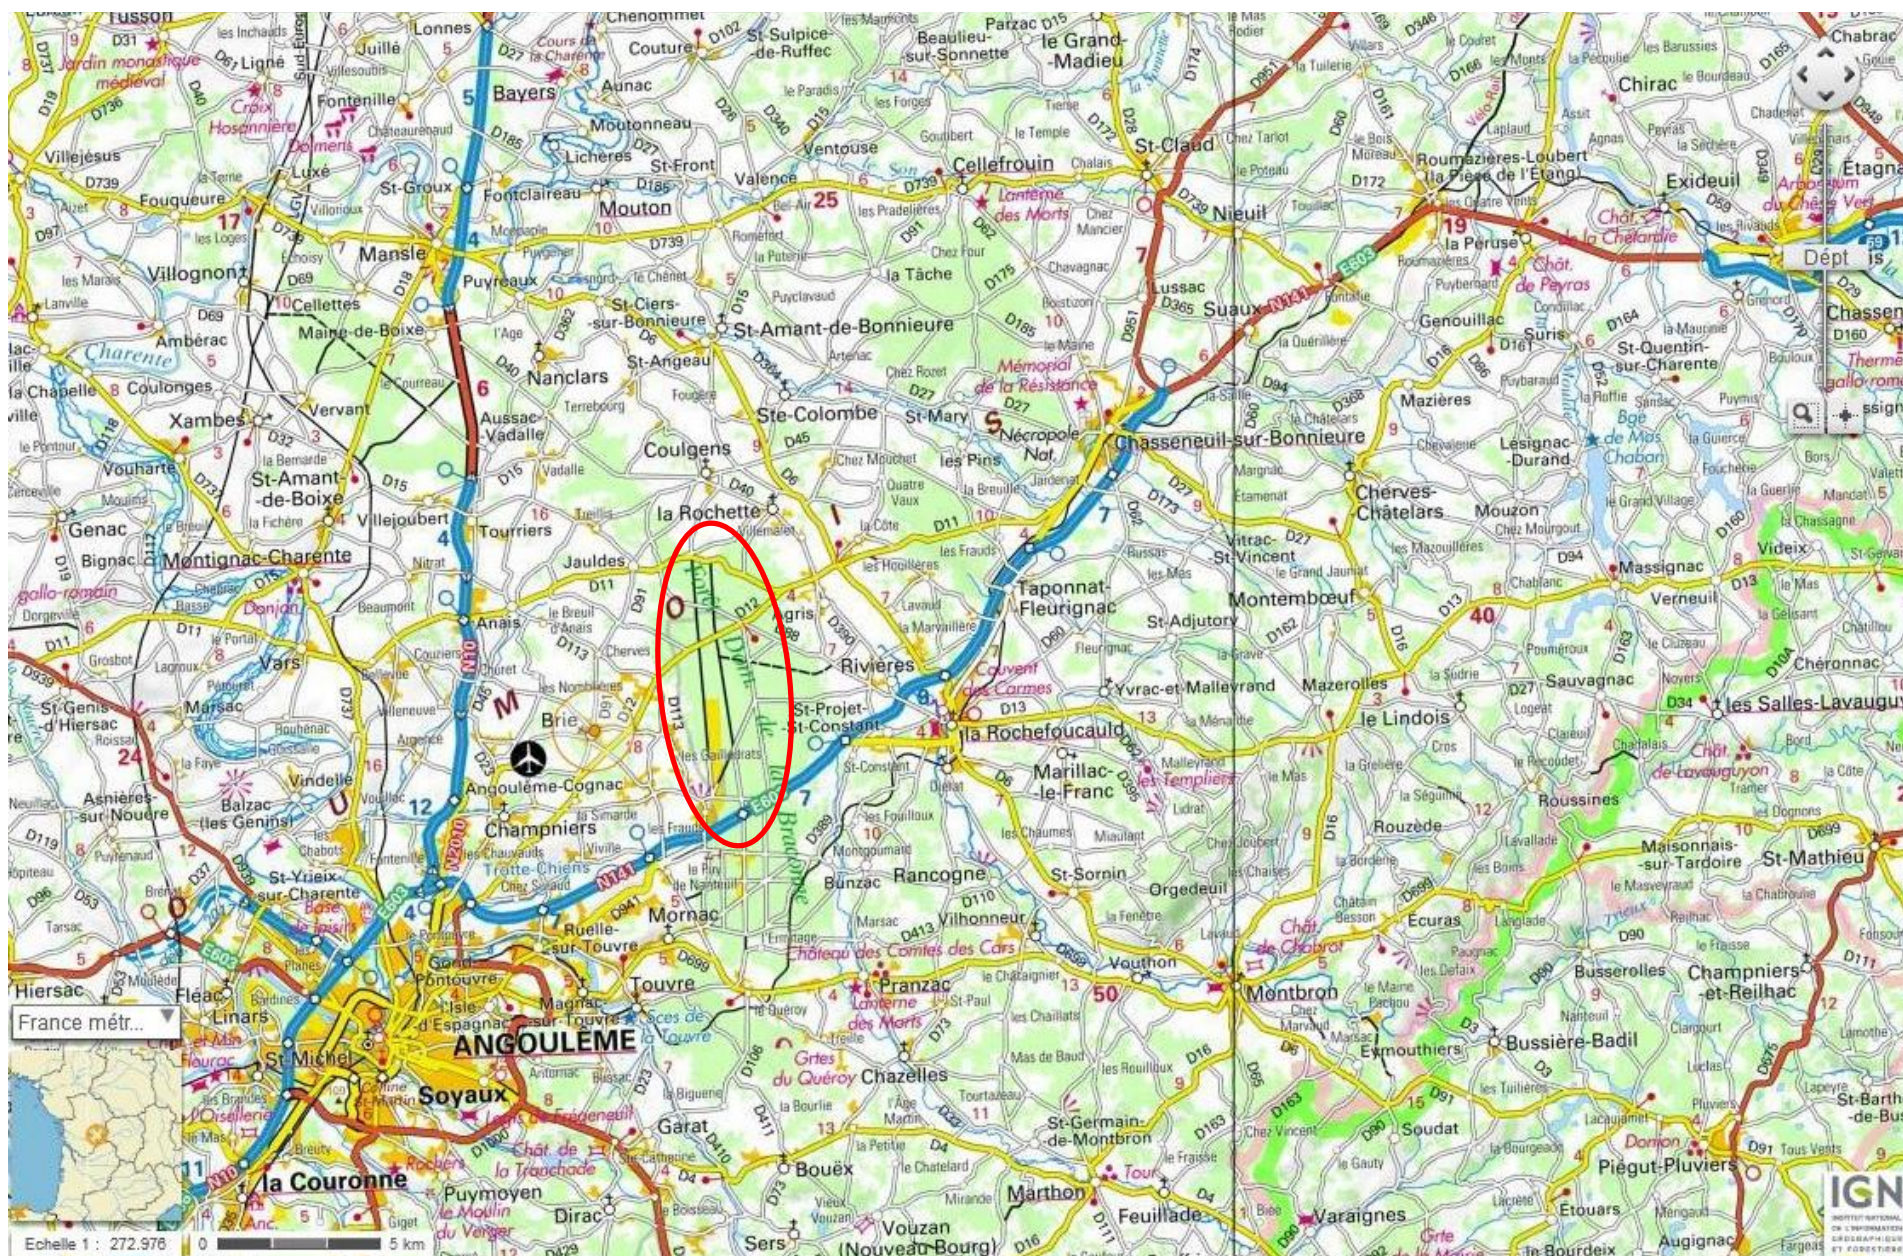


Plan de situation du Complexe d'instruction de tir de Dirac (160-015-016 S) - Dirac

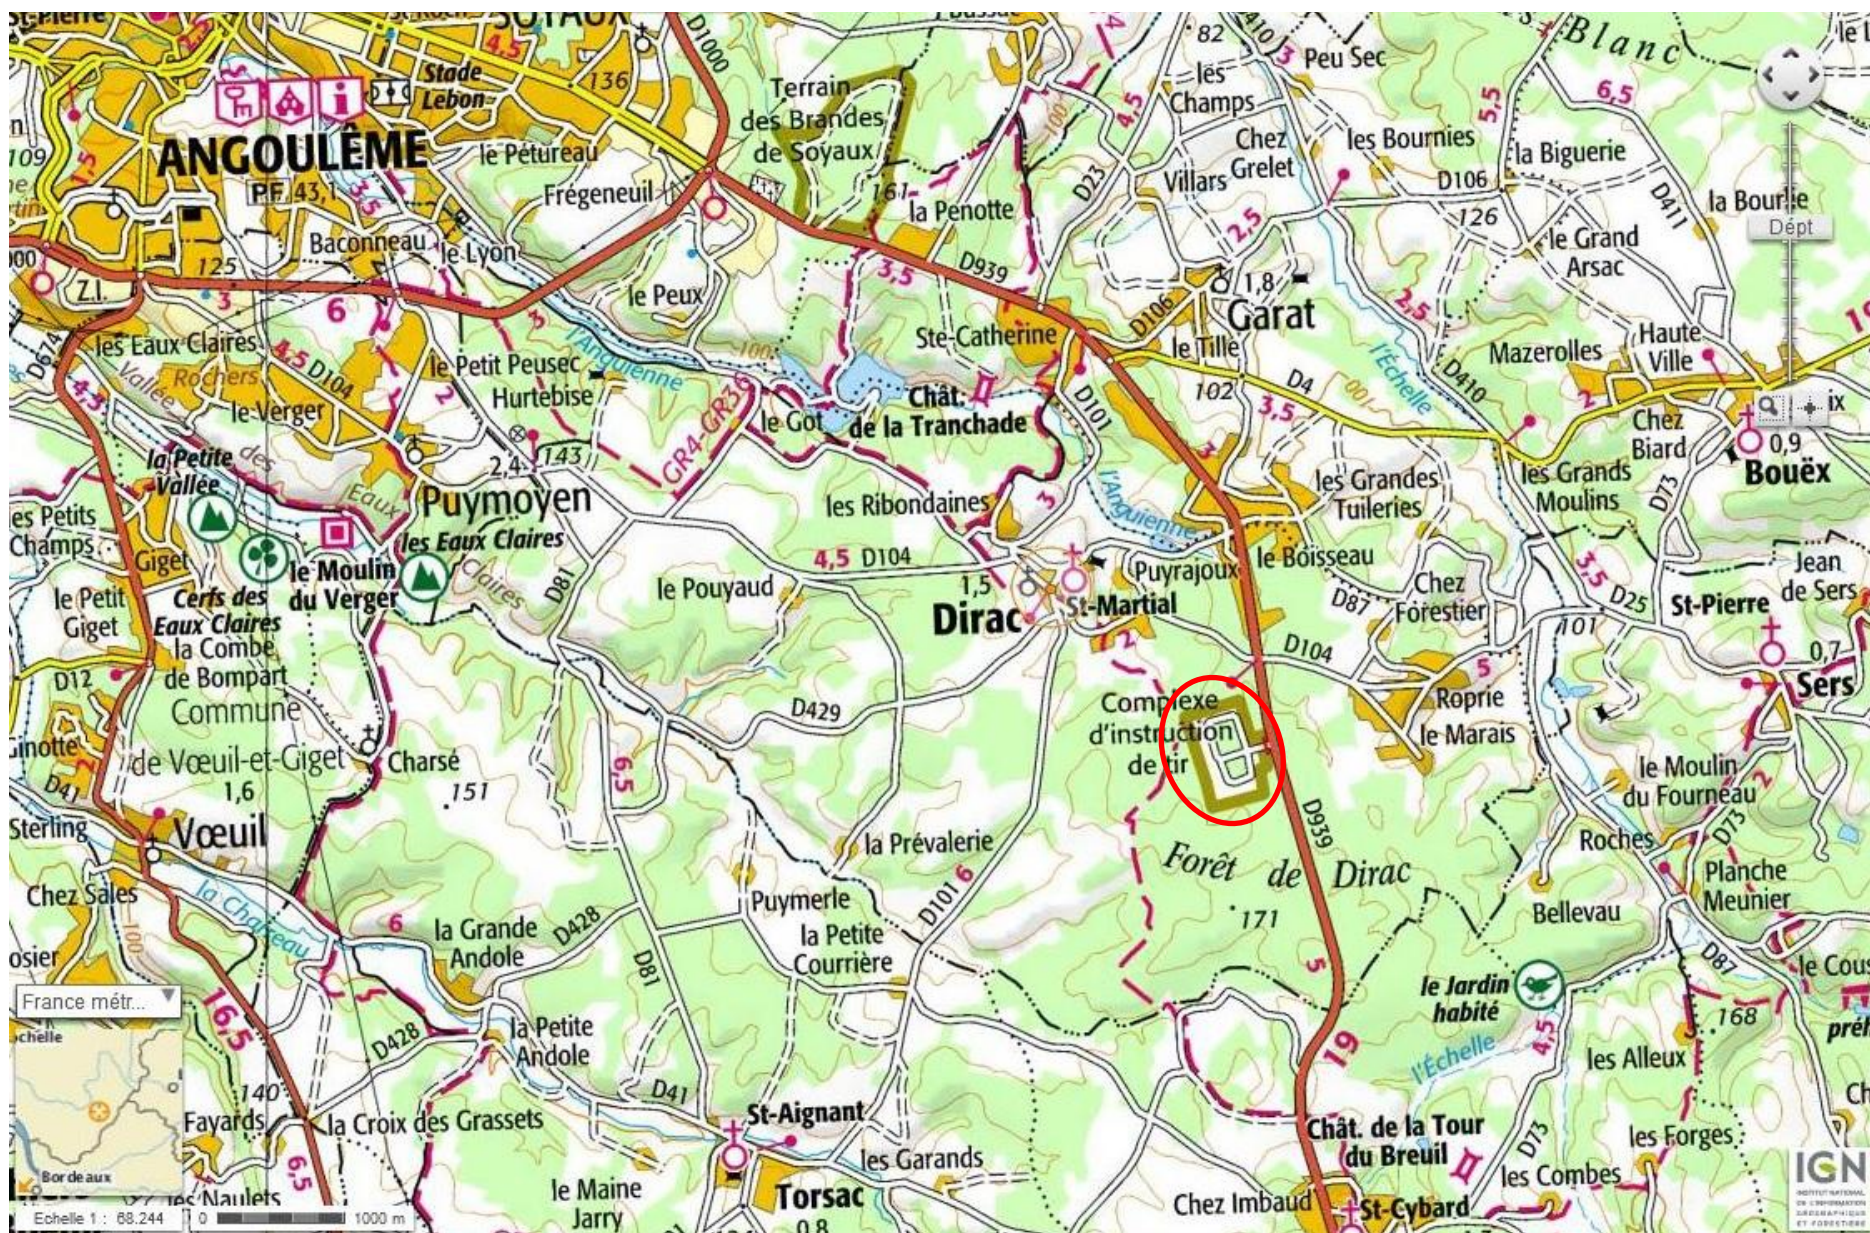

Plan de situation du Terrain de Bussac Bédenac (170-074-001 T) - Bussac Forêt<

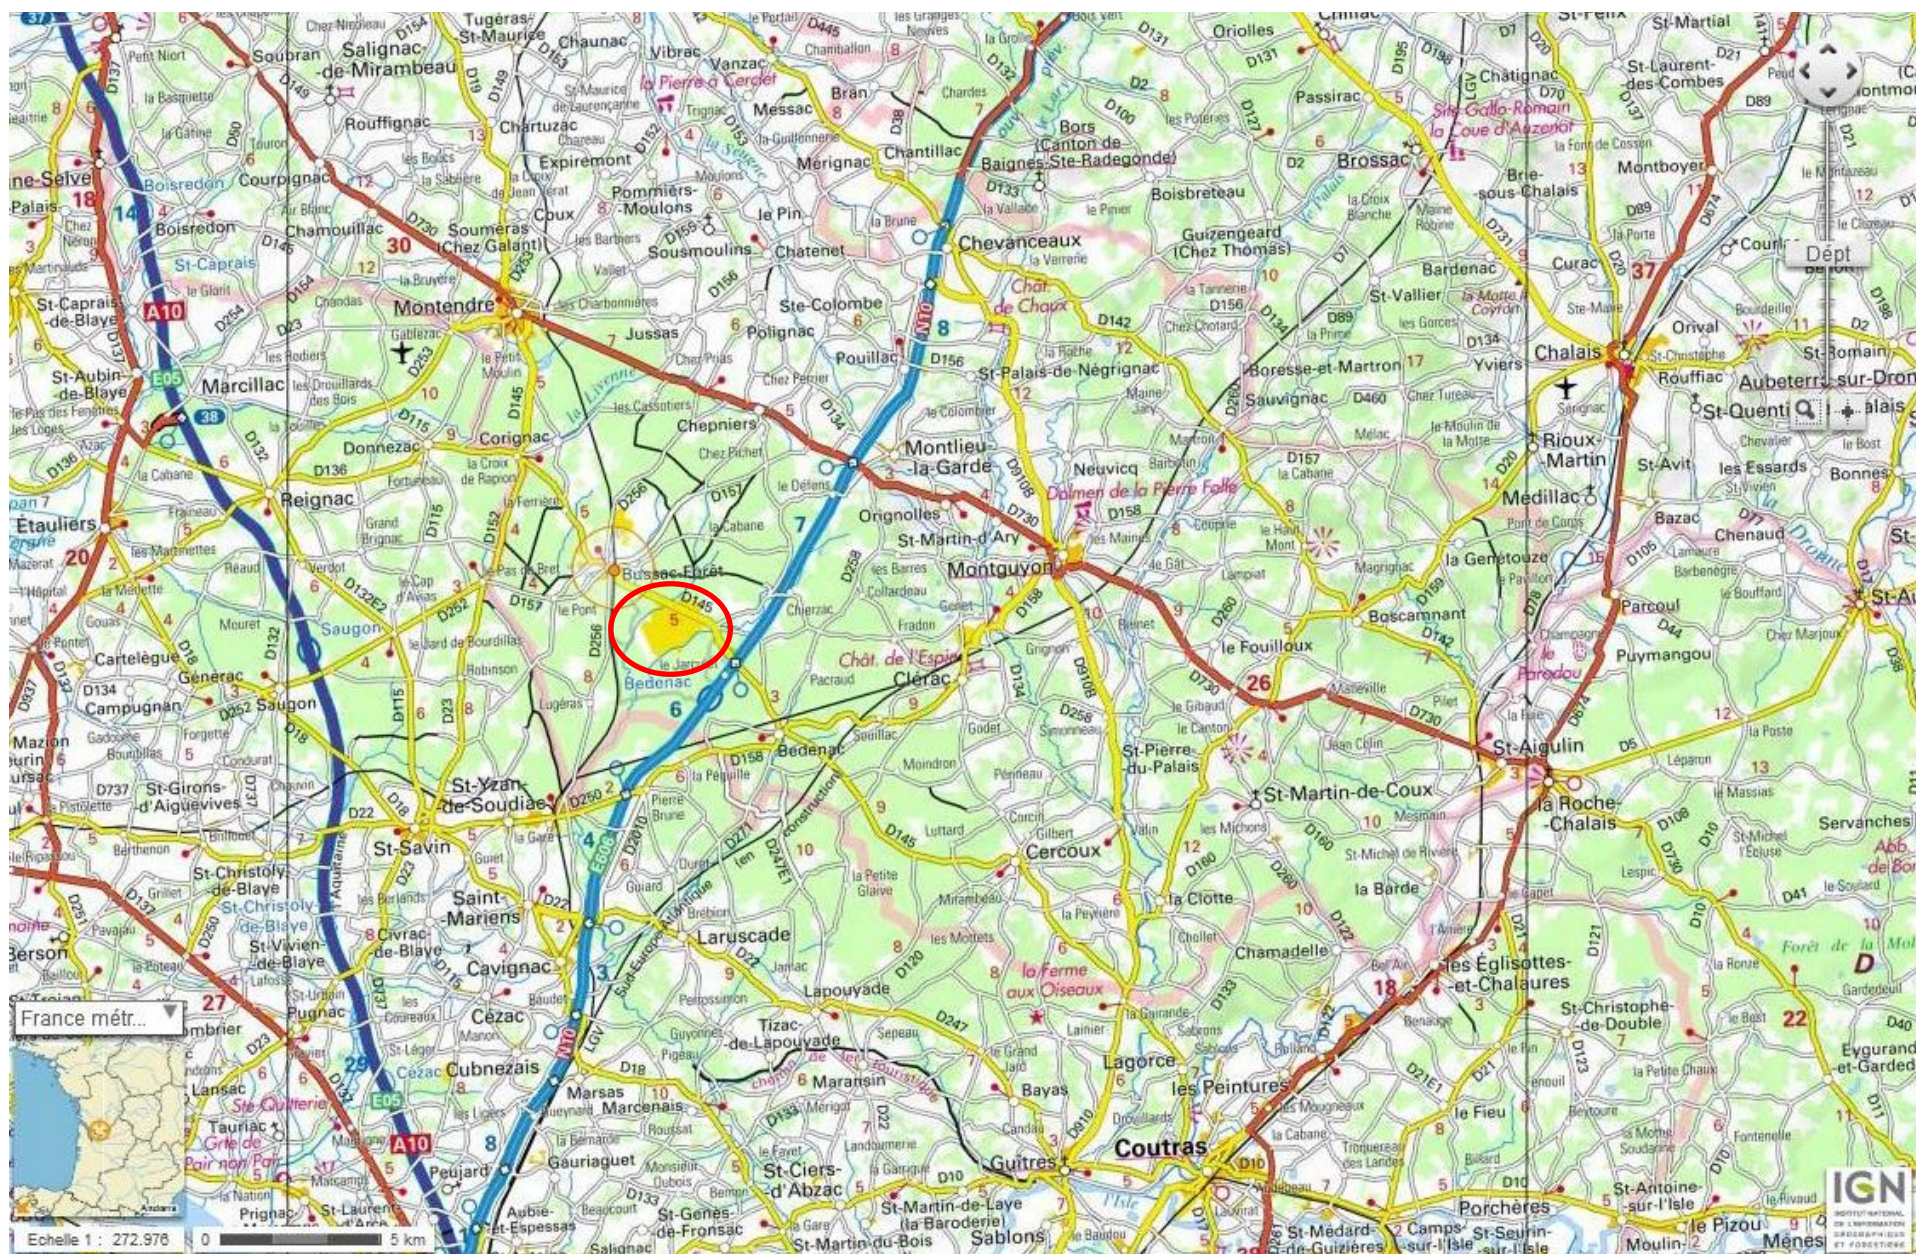


Plan de masse du Quartier Fayolle-Bossut (160-015-001 D) - Angoulême

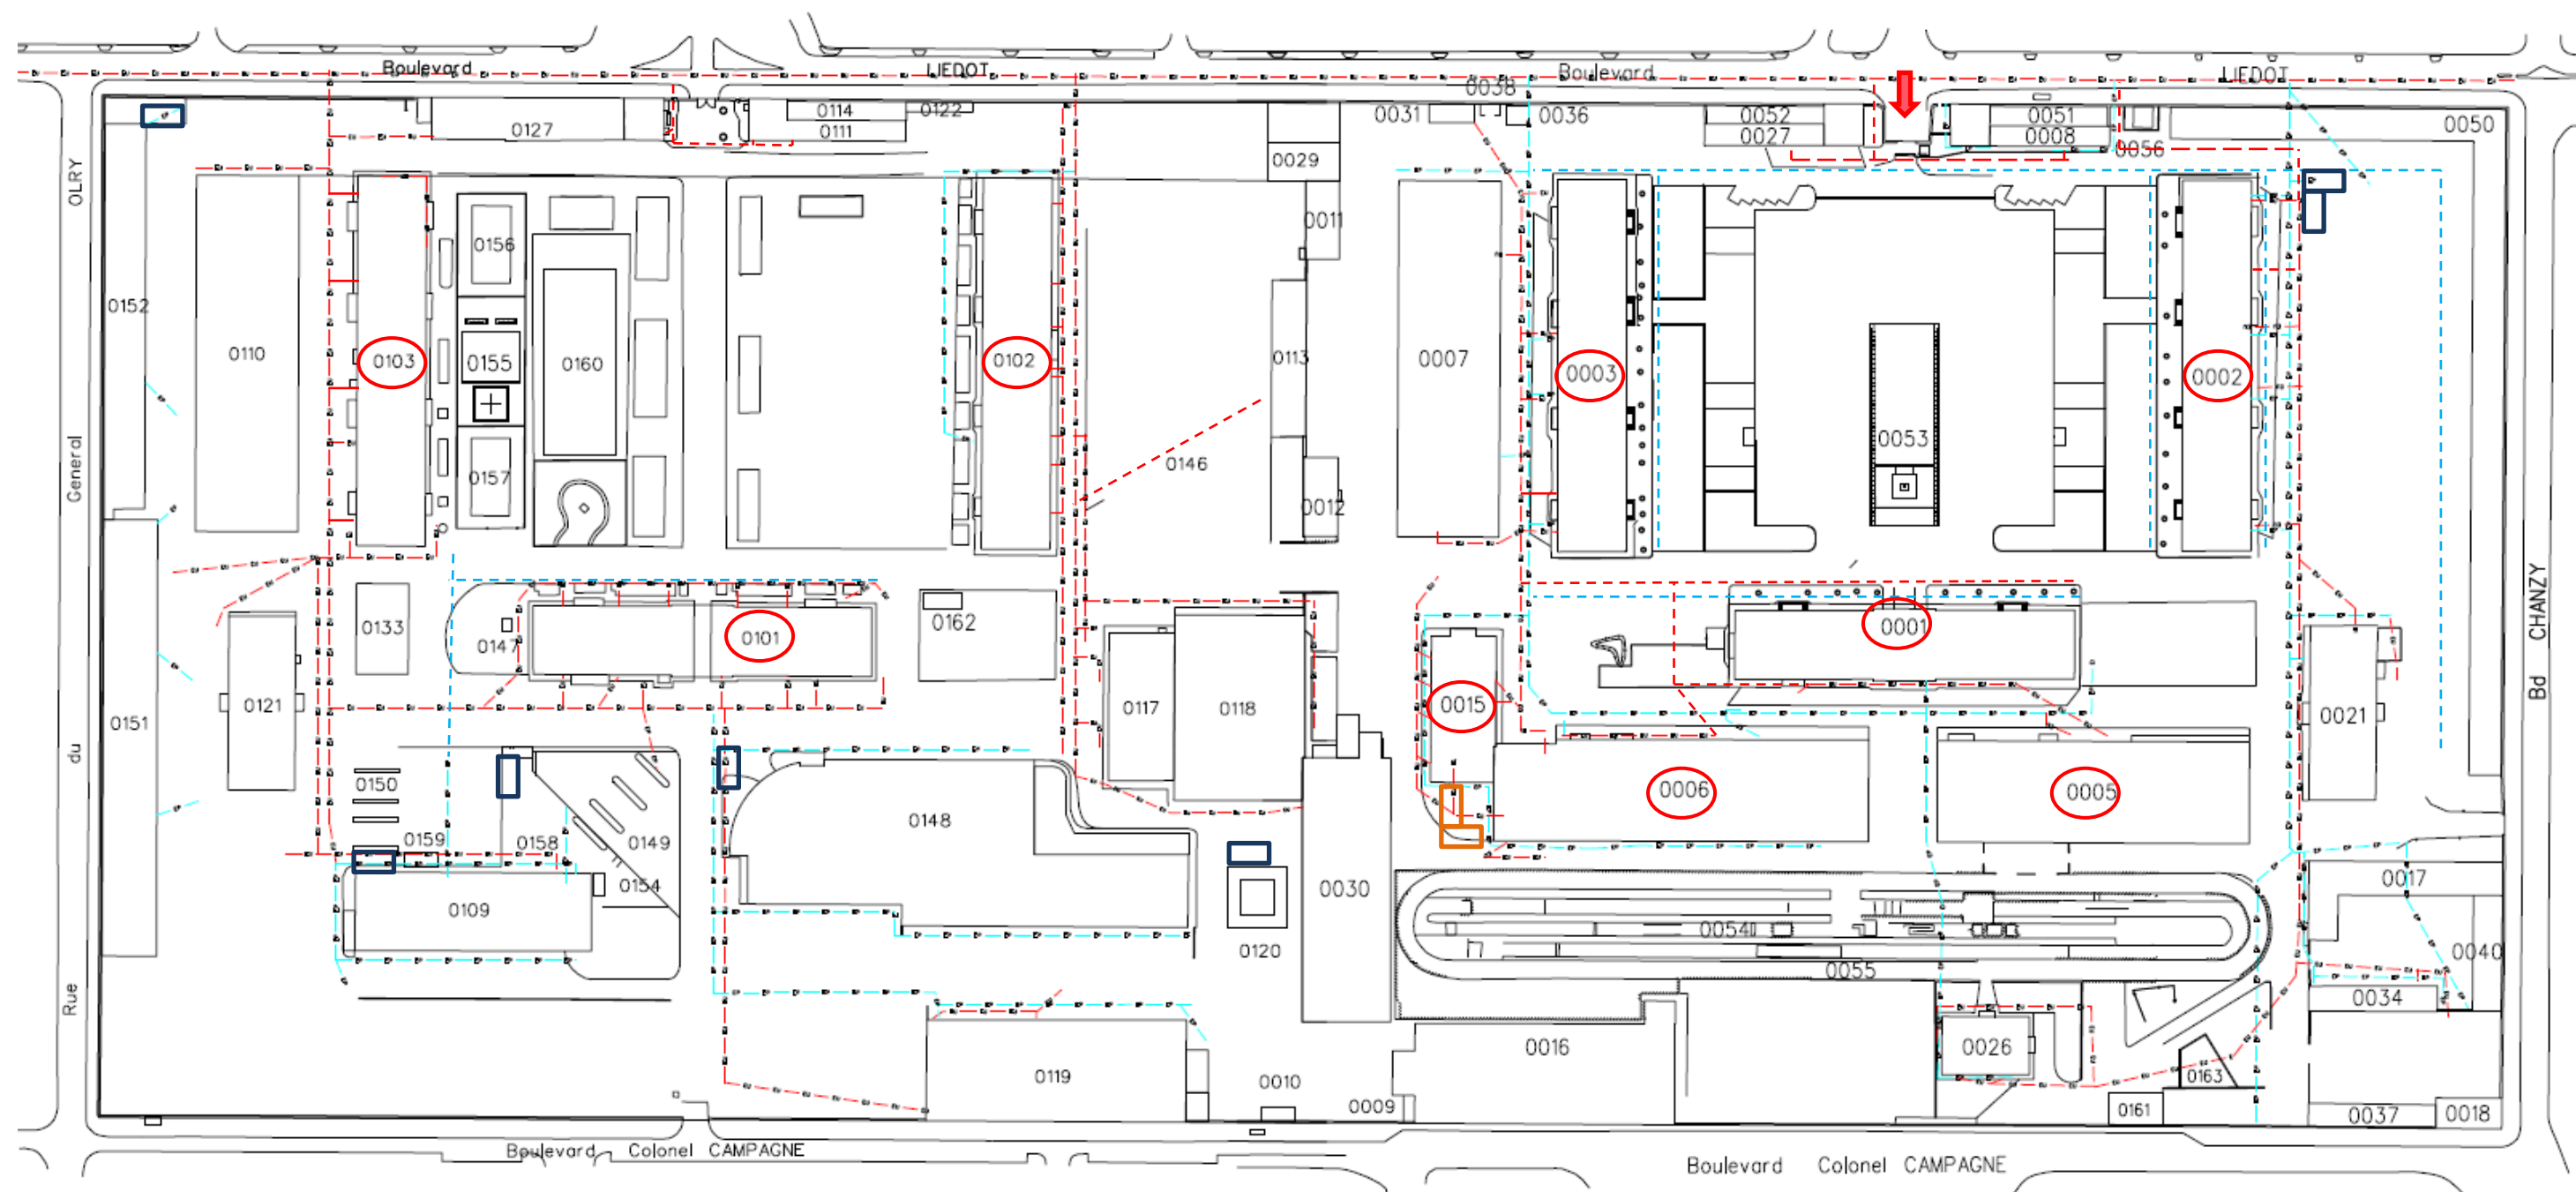


- Bâtiment dont les réseaux intérieurs peuvent être concernés par le nettoyage
- Séparateur à hydrocarbures
- Séparateur ou bac à graisse




Plan de masse de la Caserne Gaspard Michel (160-015-003 F) - Angoulême

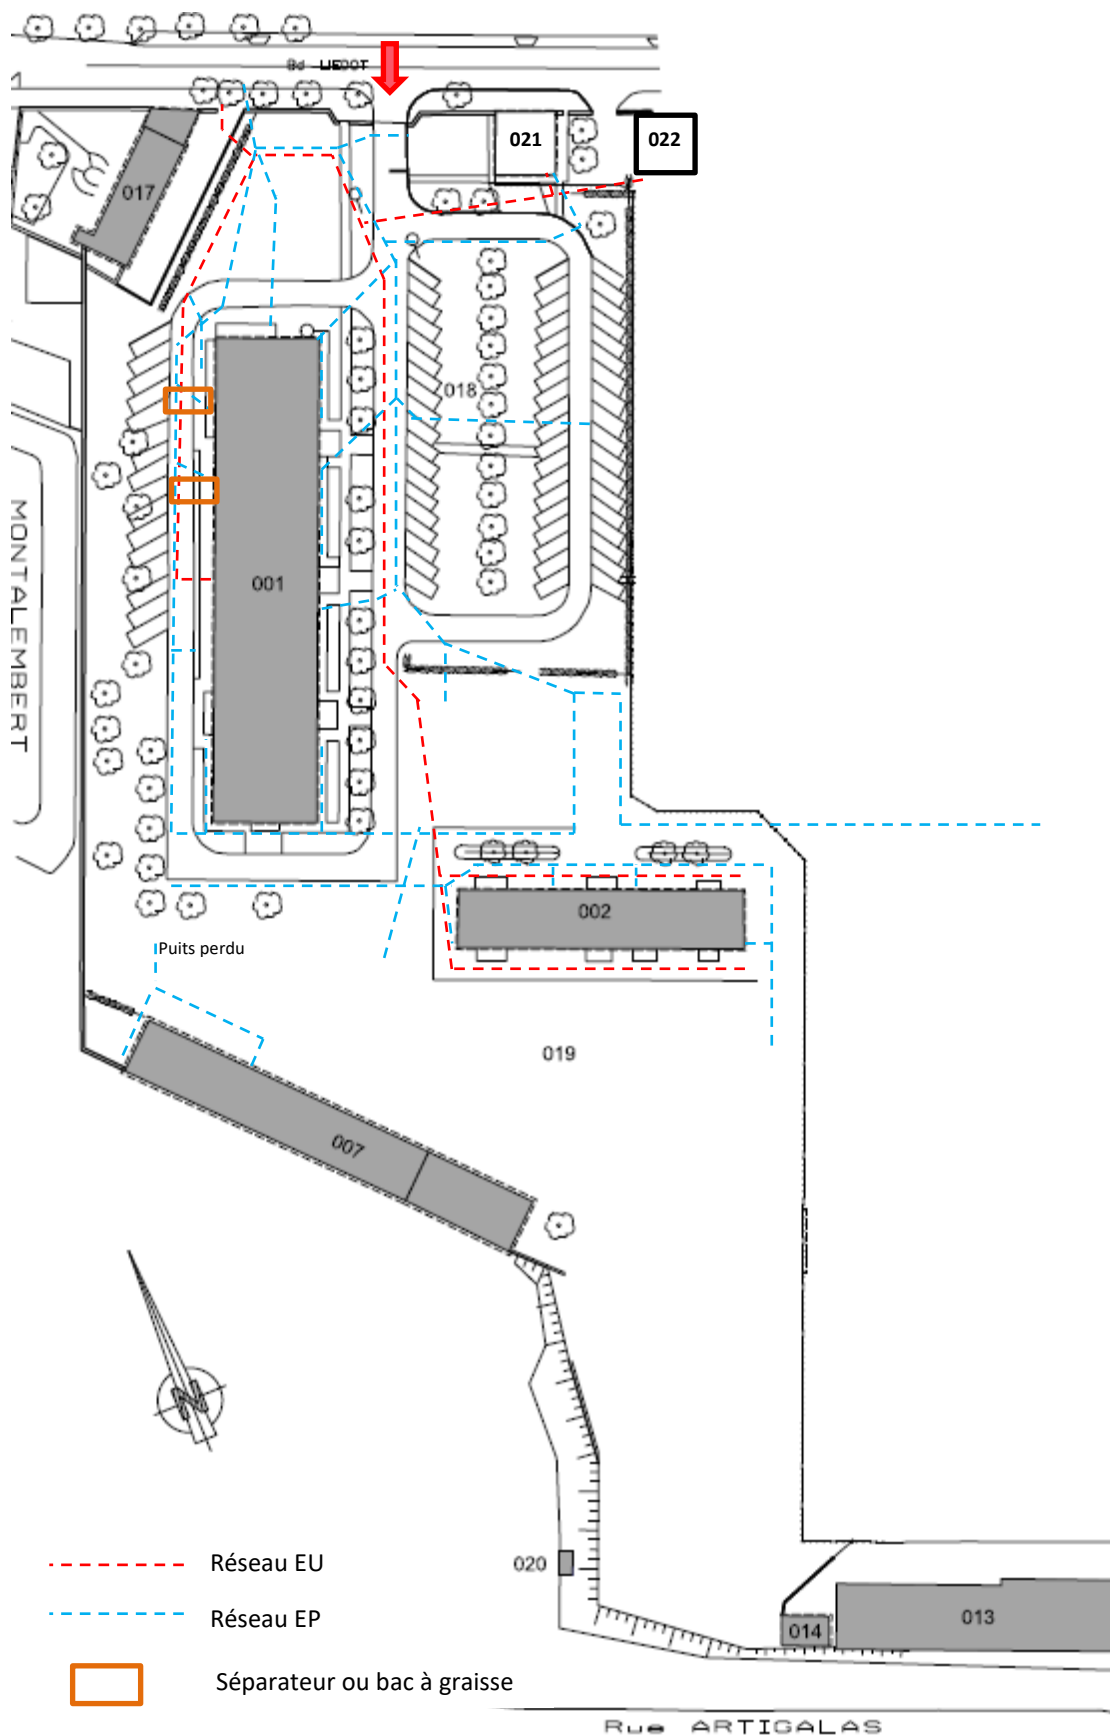


Plan de masse de la DGA/ITE (160-015-004 G) - Angoulême

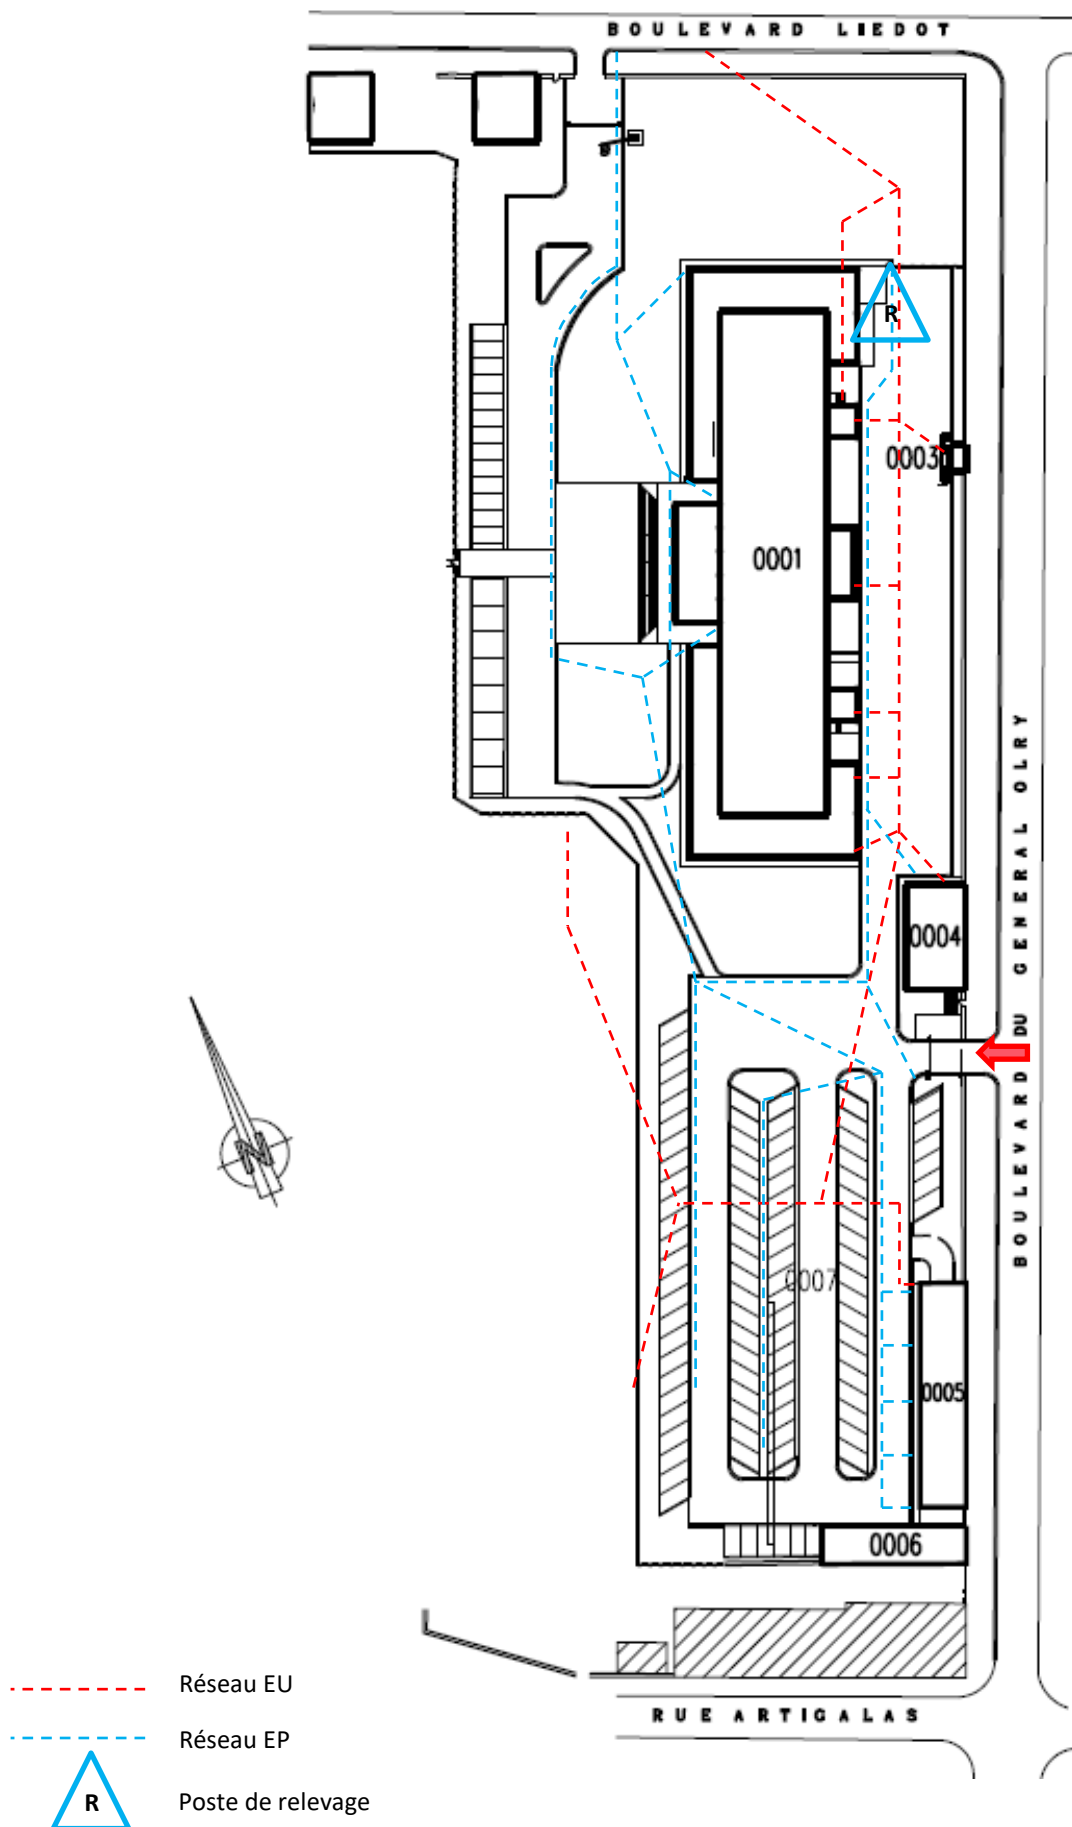


Plan de masse de l'Hôtel de la DMD (160-015-007 J) - Angoulême

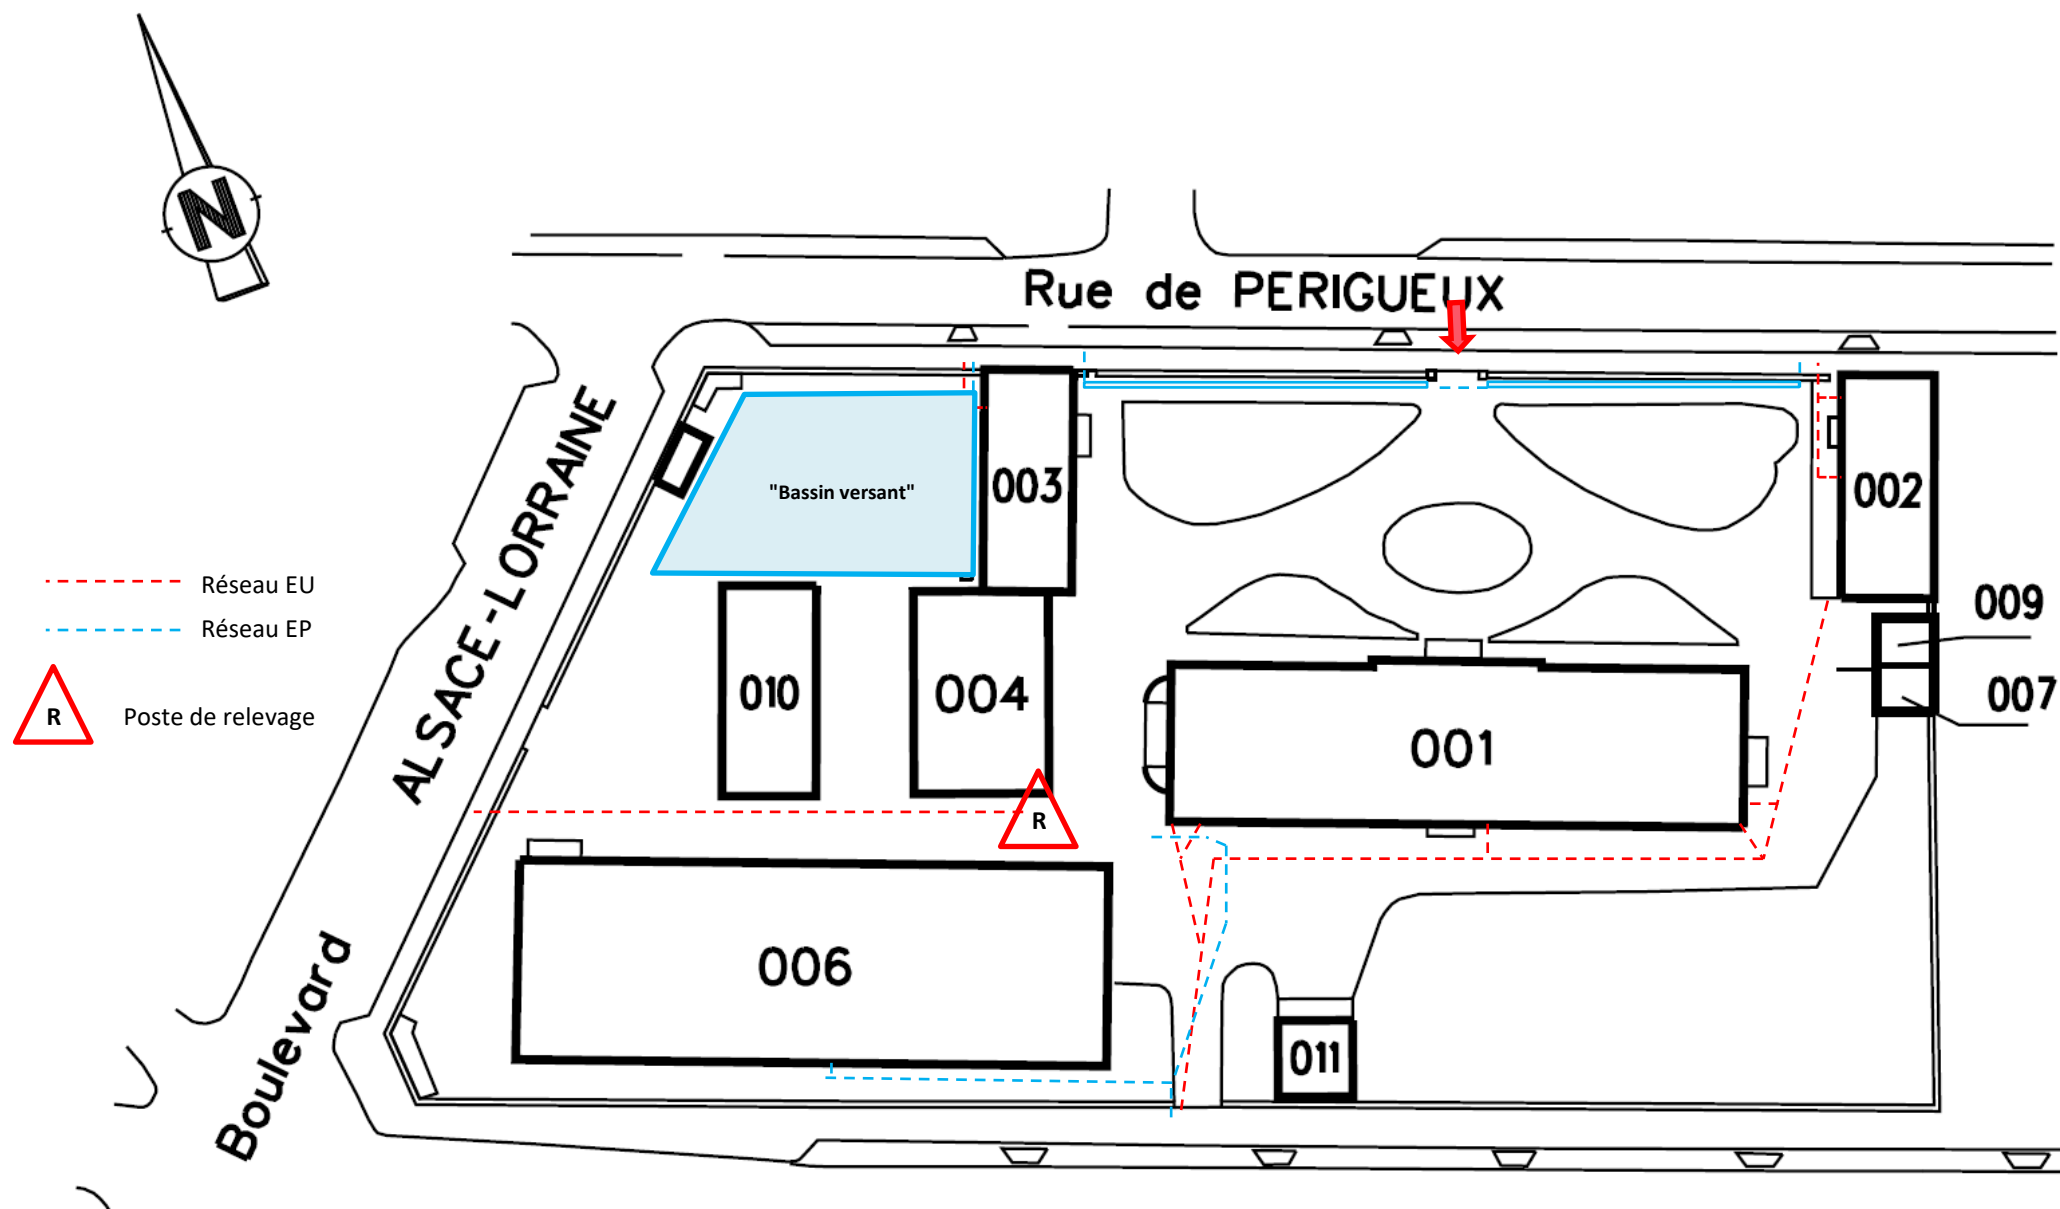


Plan de masse du Casernement et champ de tir de La Braconne (160-015-013 P) – Brie

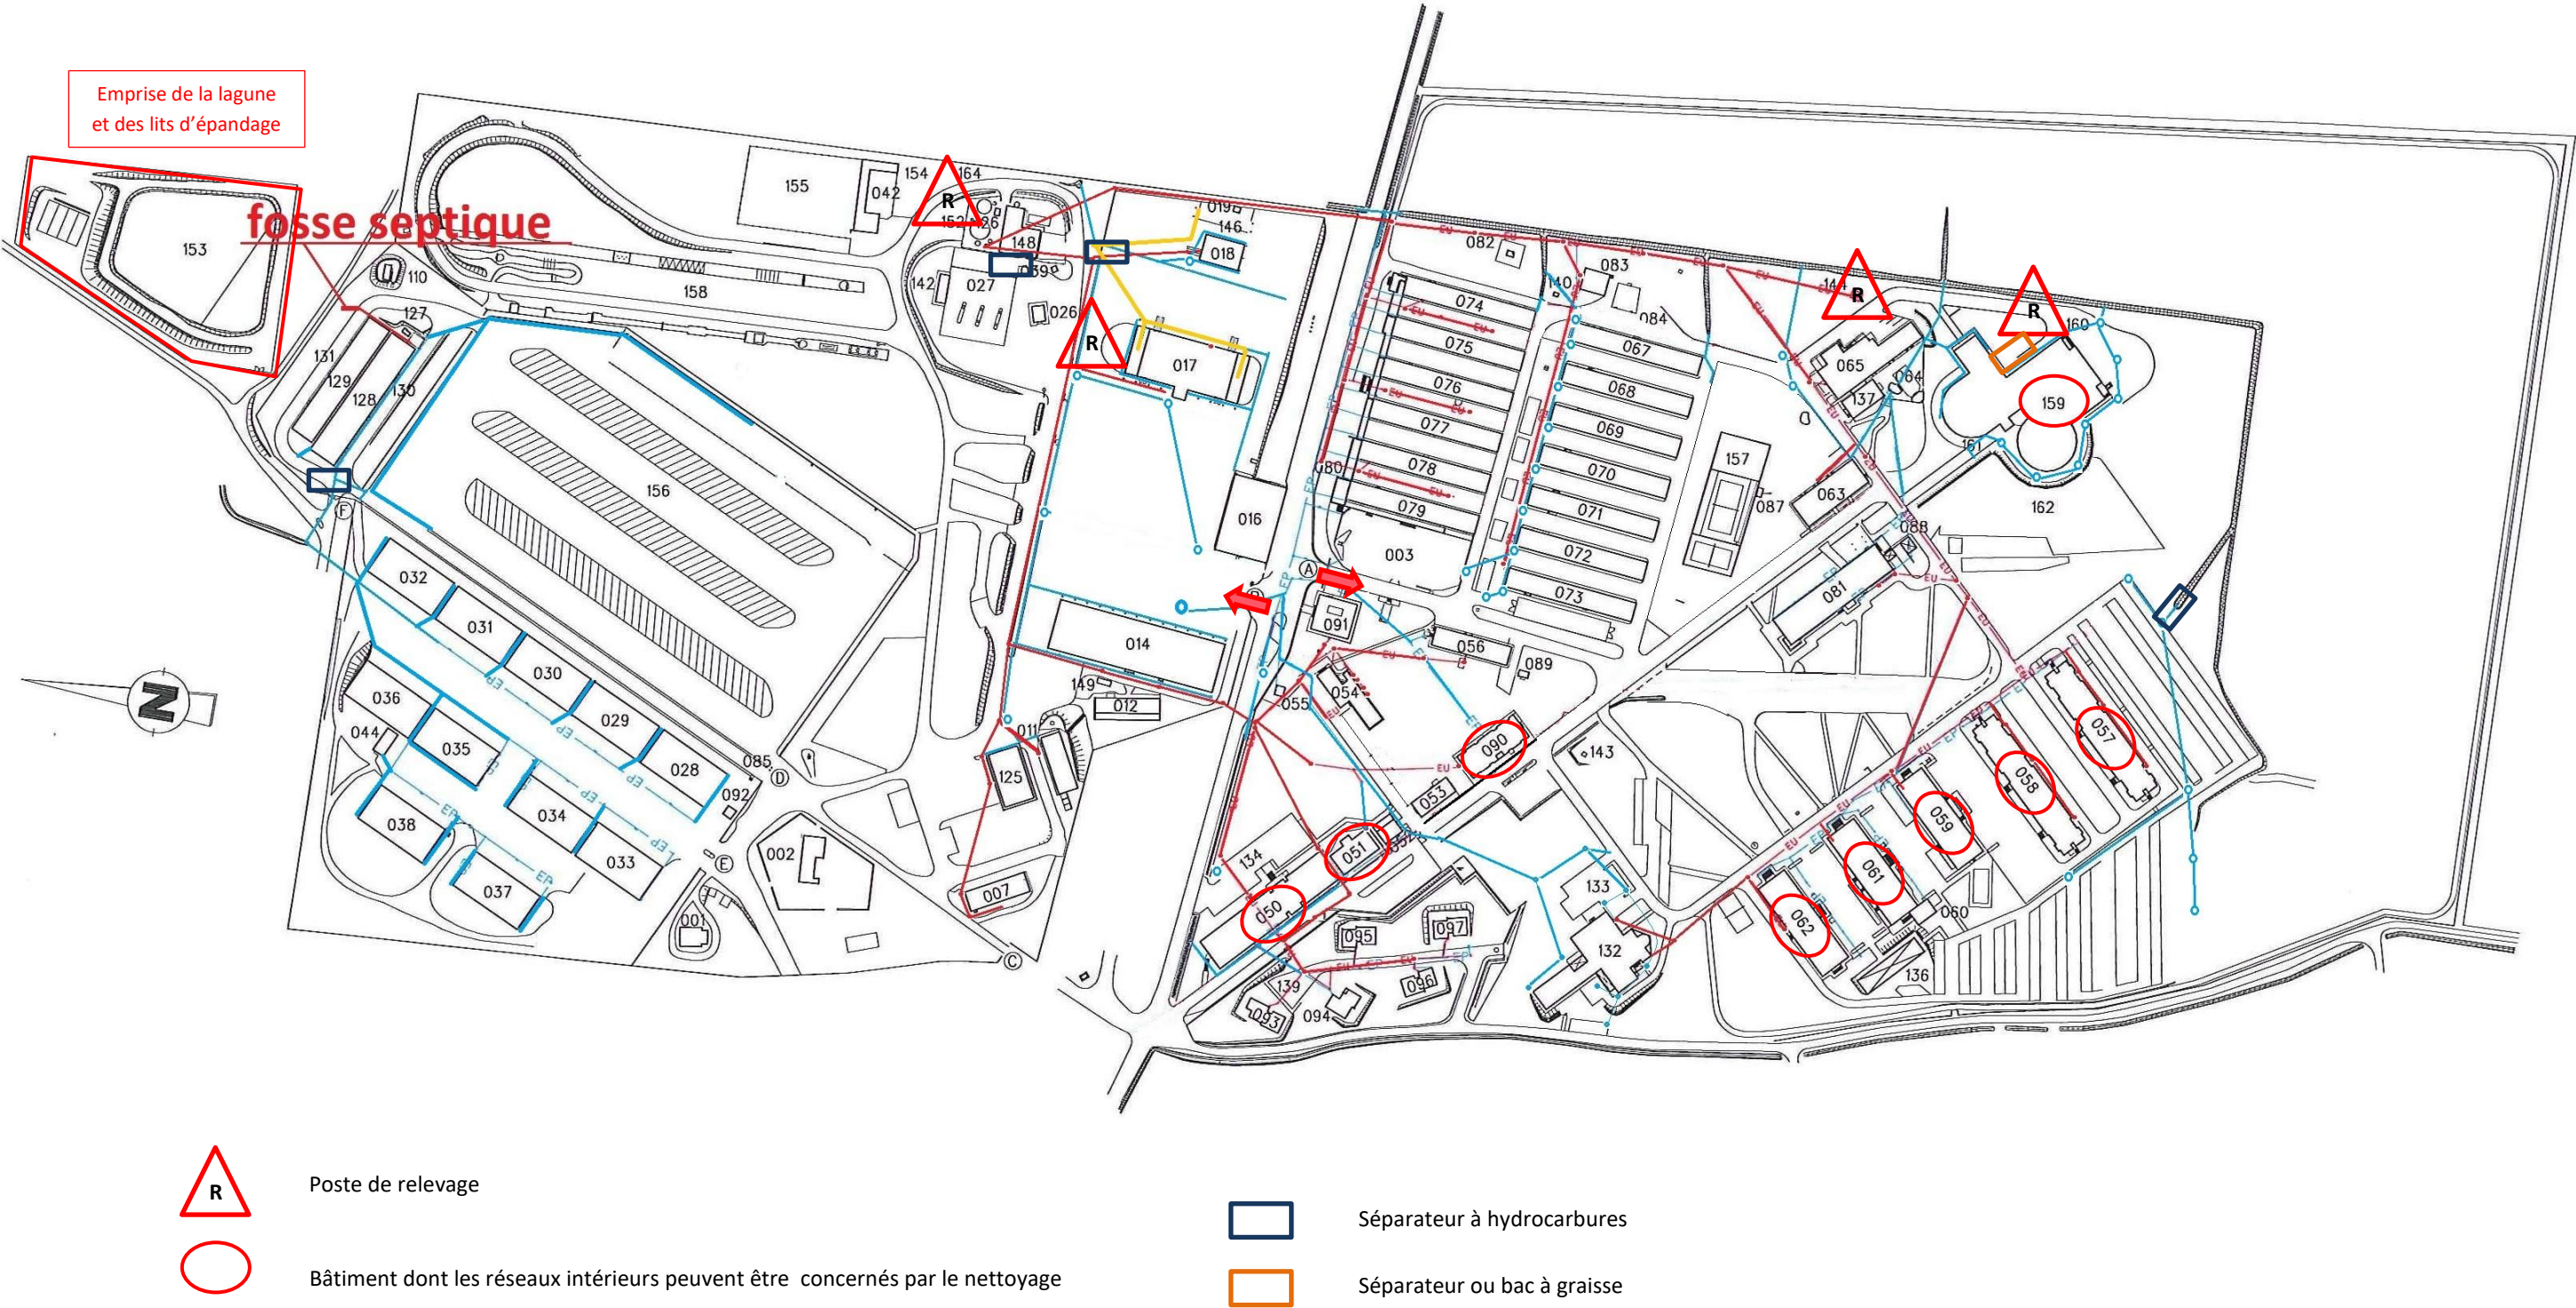

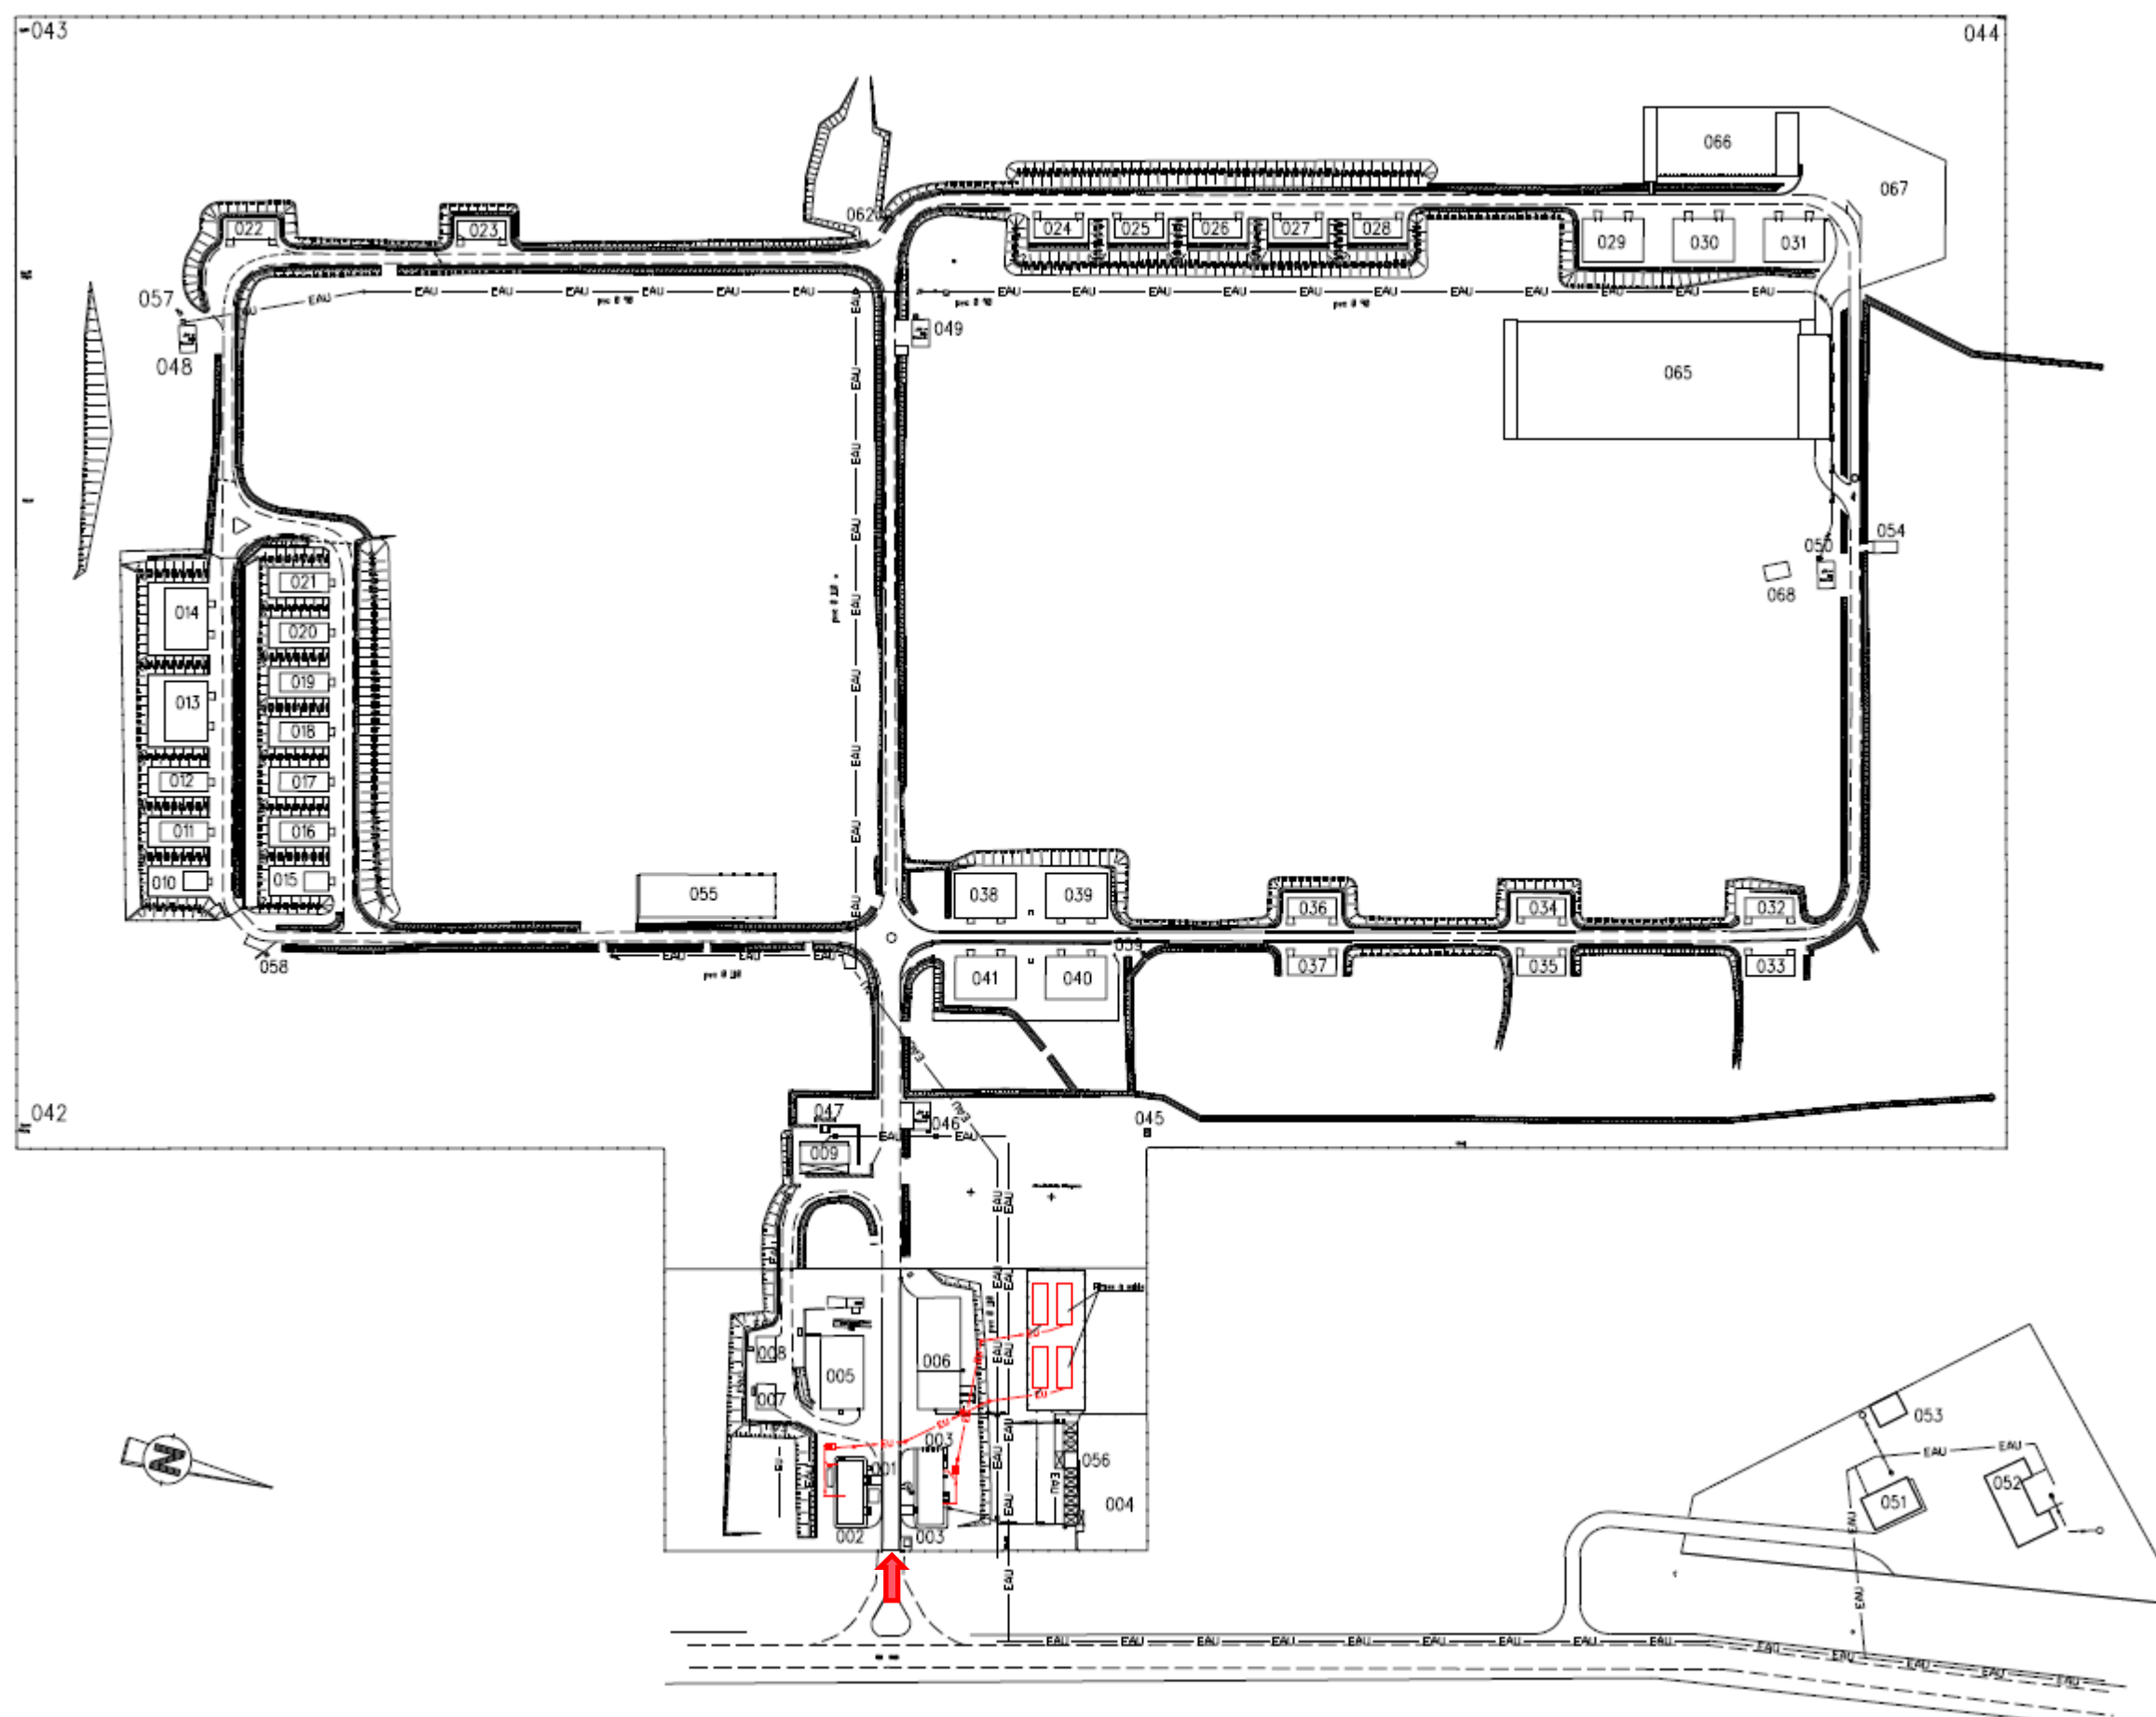

Plan de masse du Terrain de Bussac Bédenac (170-074-001 T) - Bussac Forêt

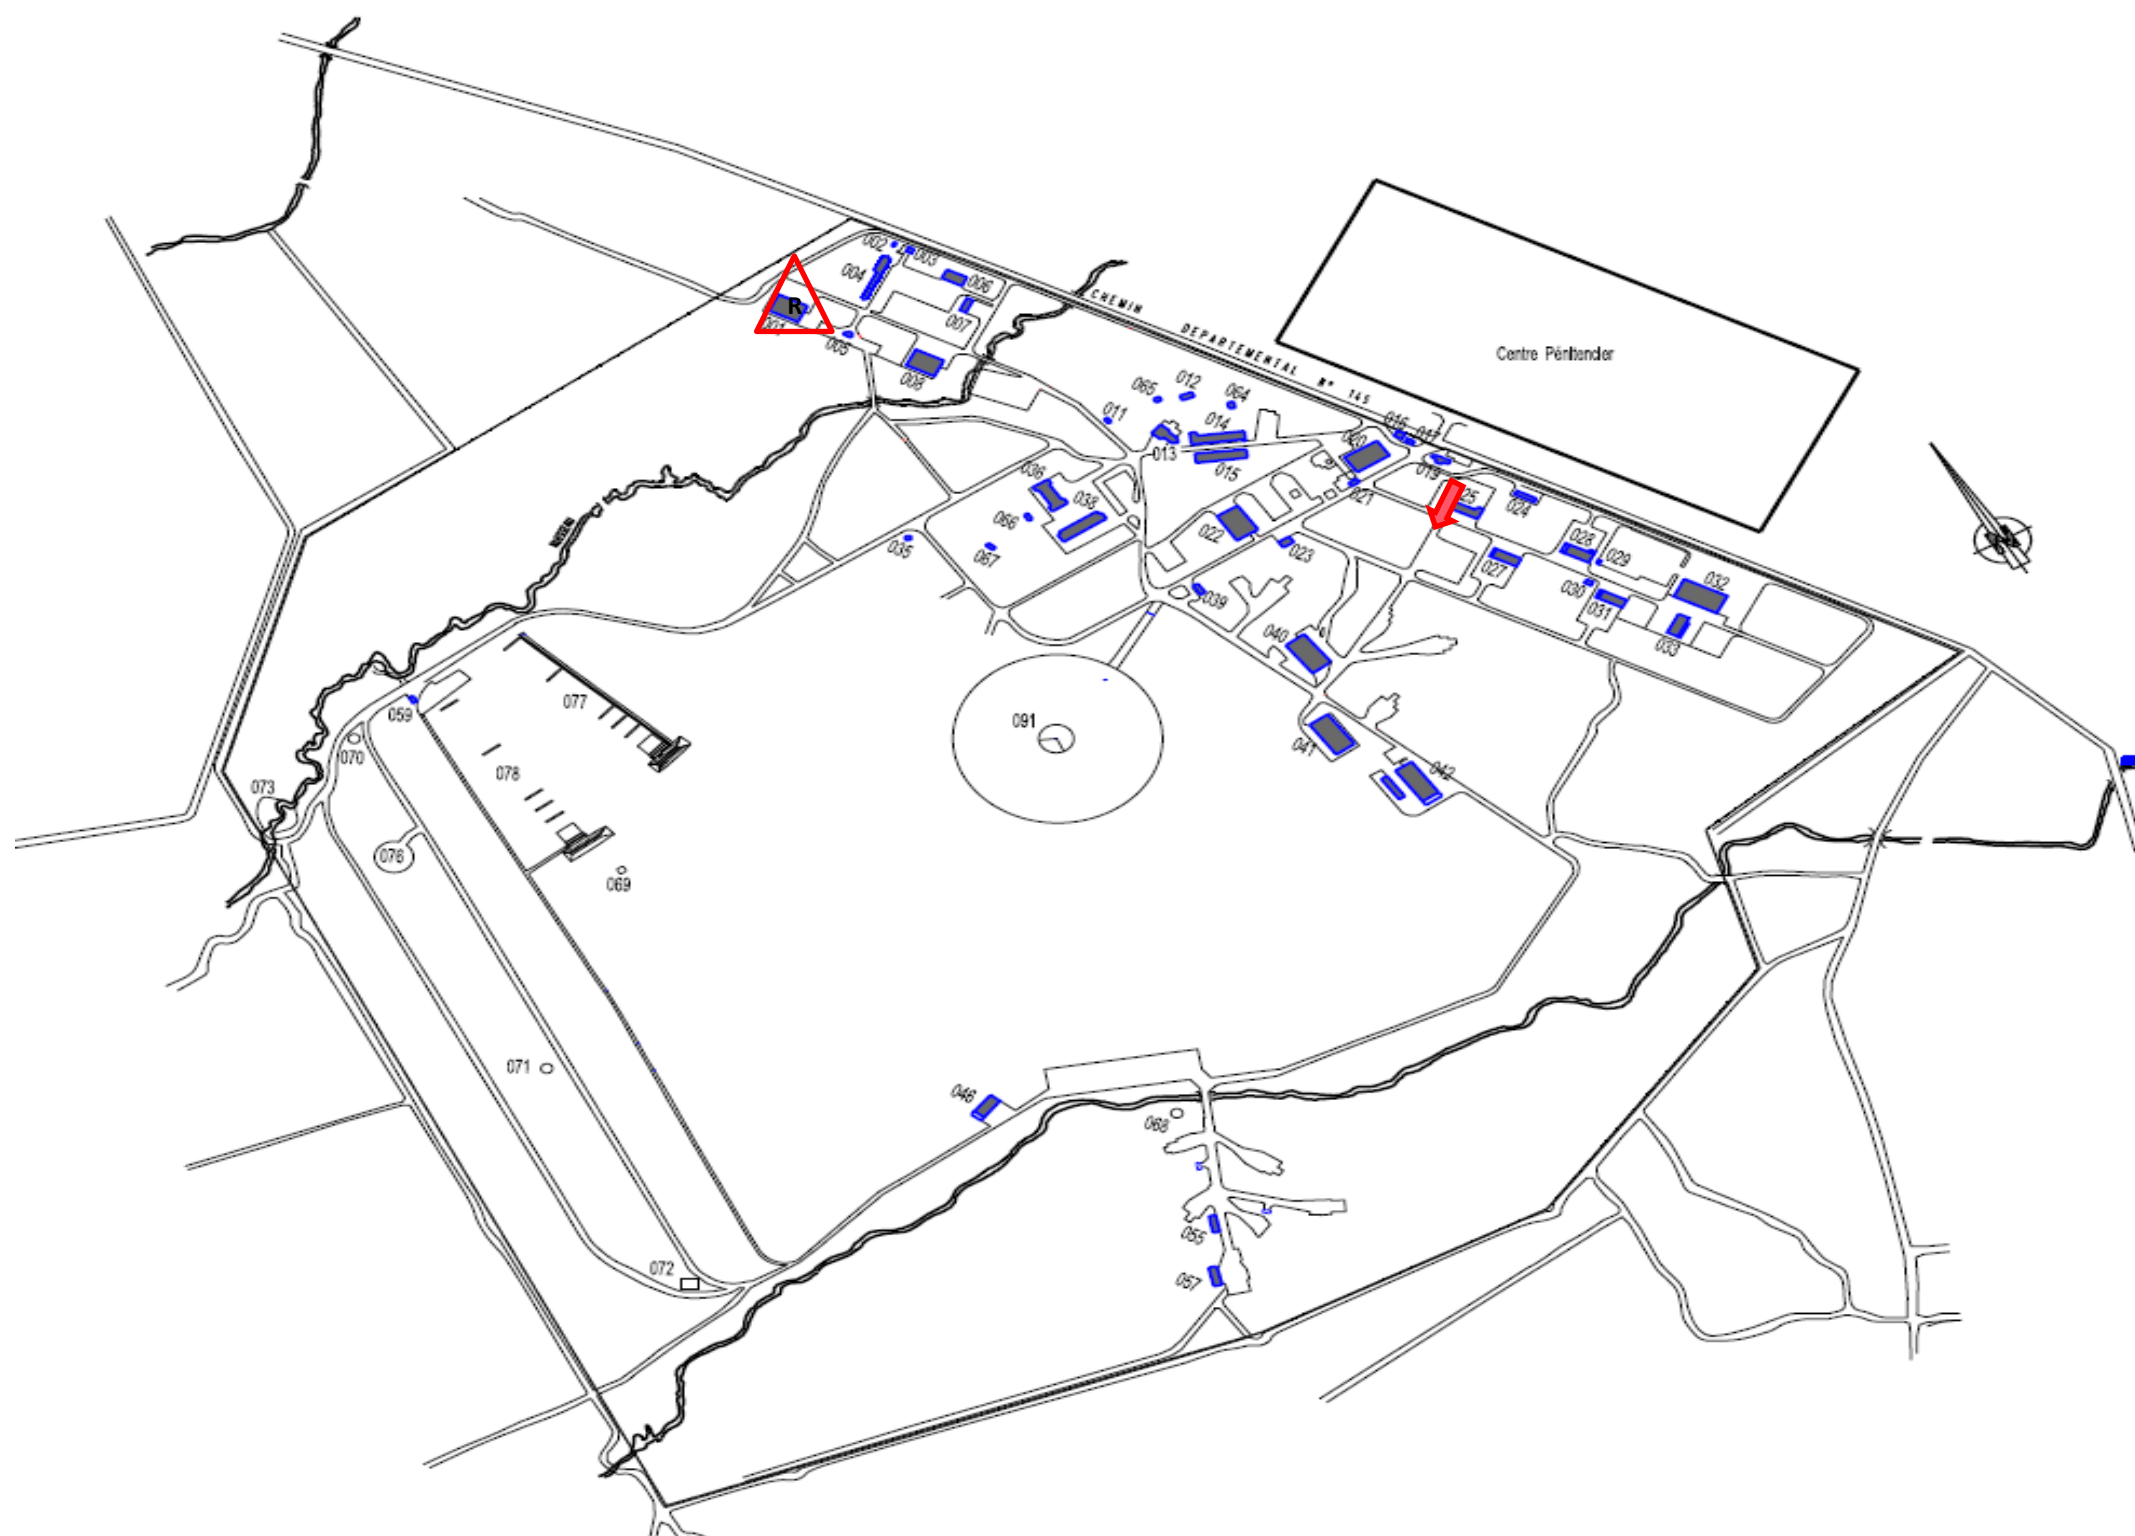

Plan de récolement de la station d'épuration de Brie

Voir plan dissocié de ce dossier

Plan de format A1H trop important pour être joint.



Poste de relevage

Plan de récolement du Complexe d'instruction de tir de Dirac

