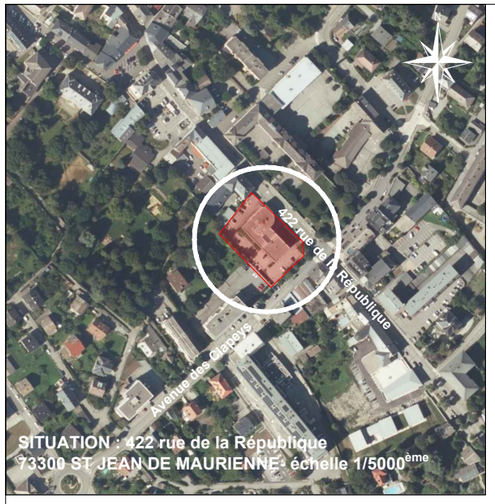

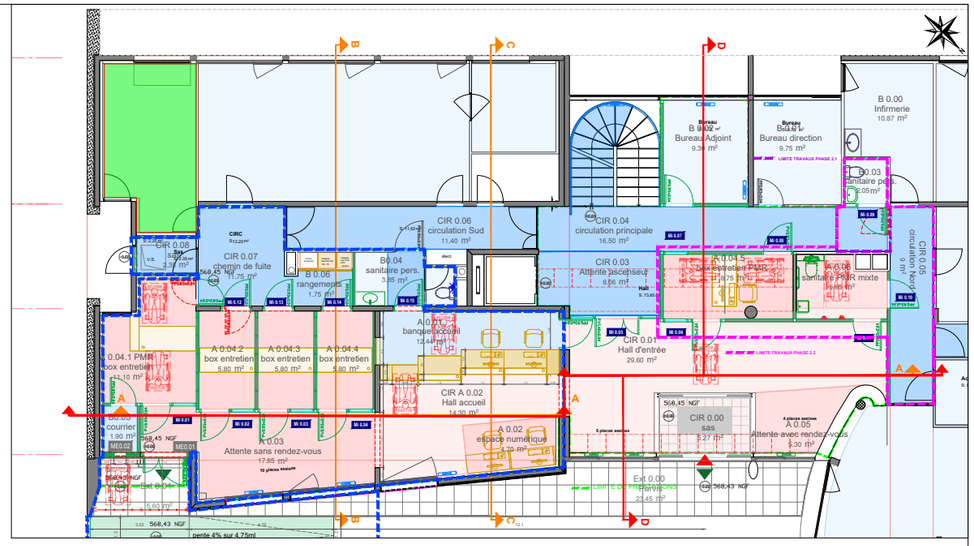

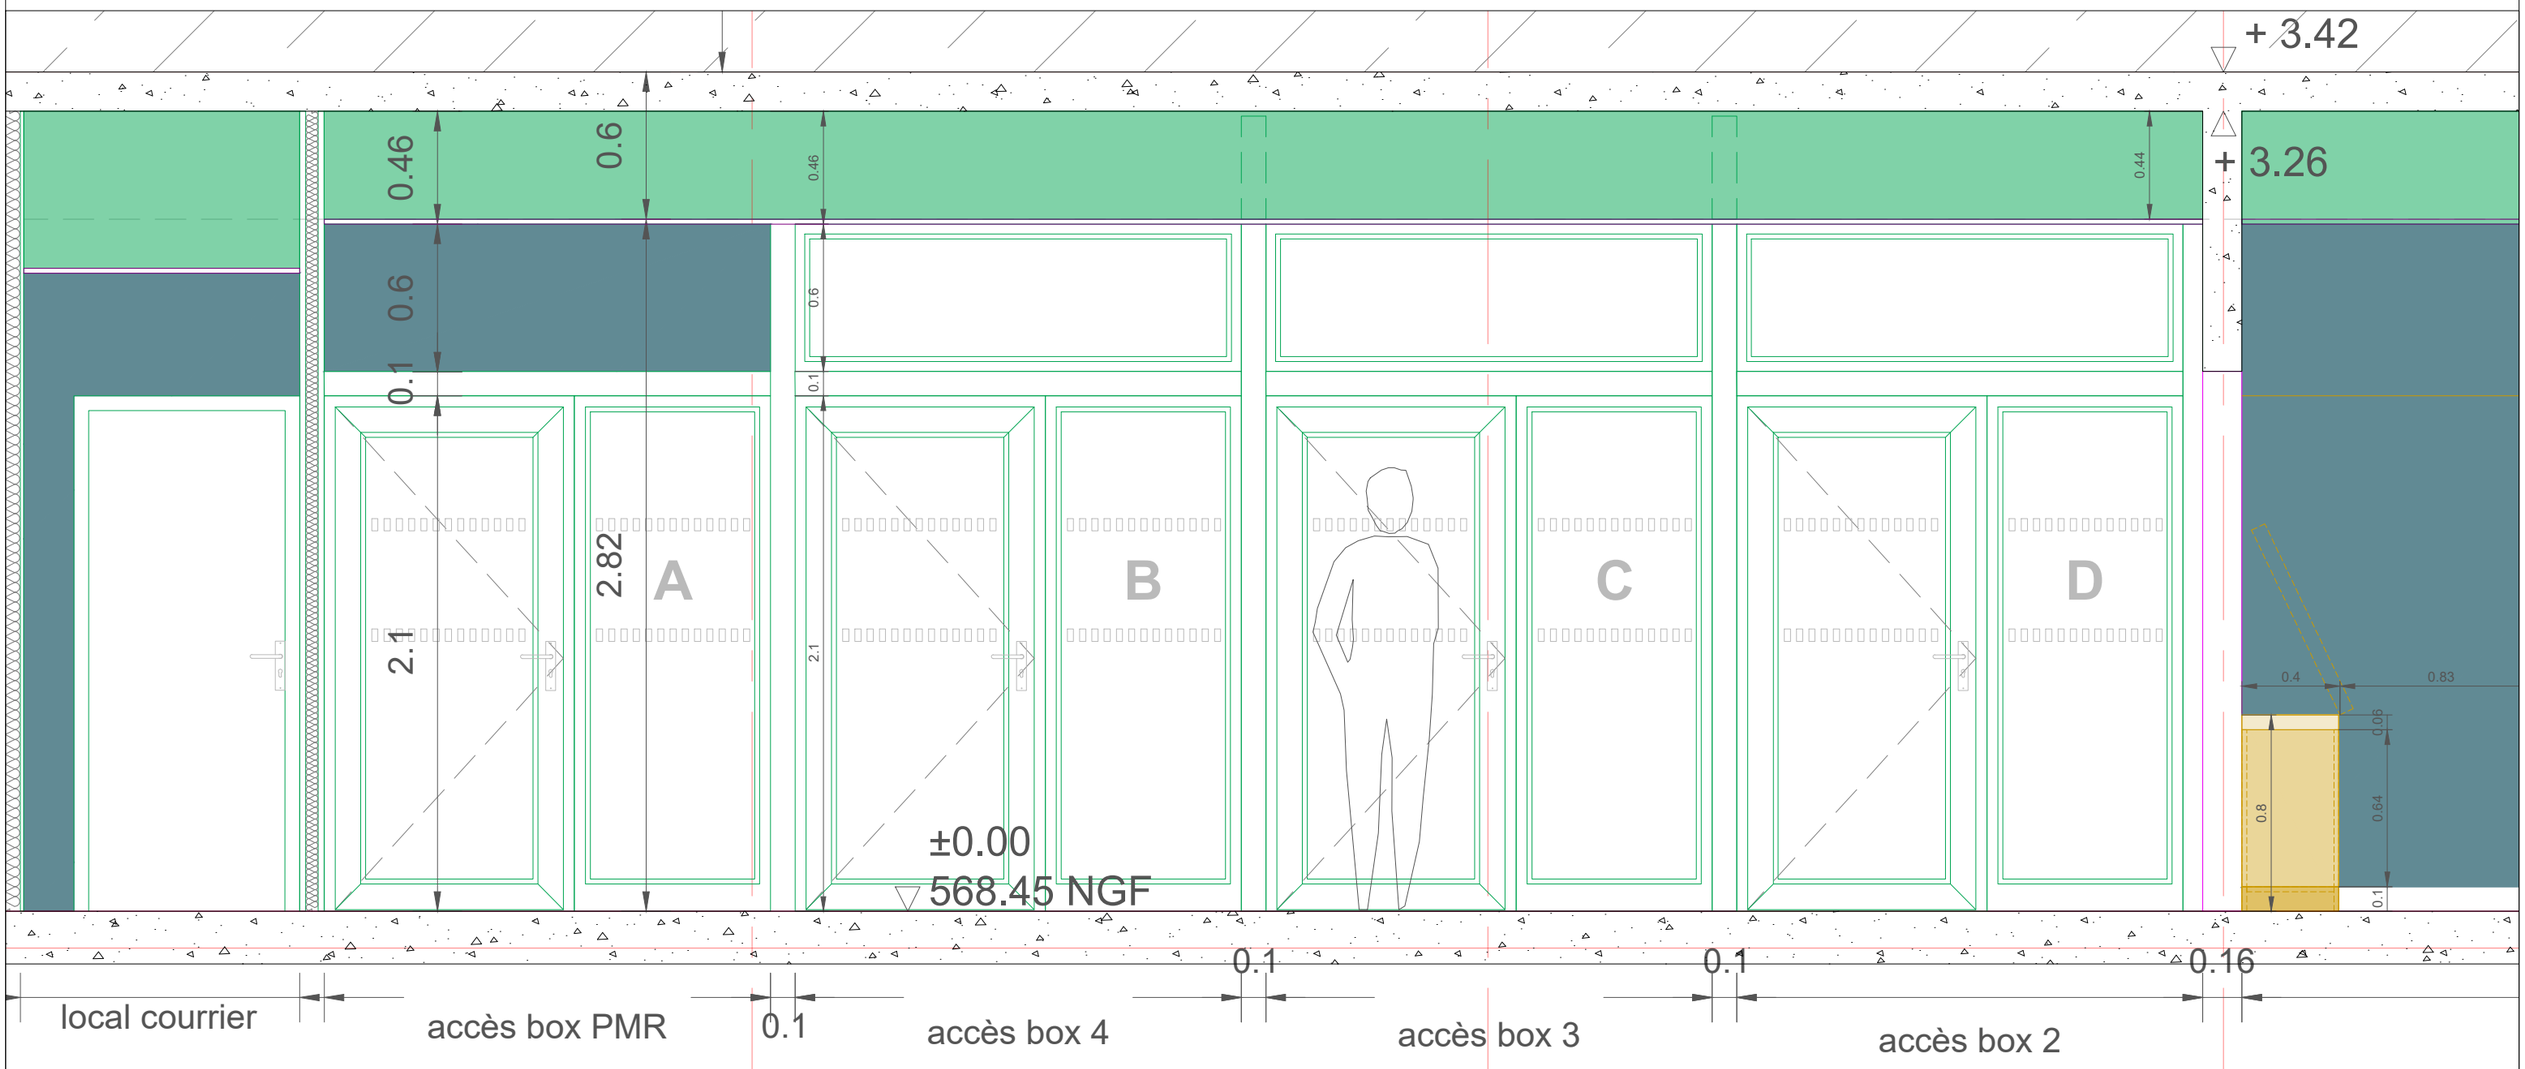

MAÎTRE D'OEUVRE : 2 bis Boulevard de la paix 13640 La Roque d'Anthéron ingémétrie	MAÎTRE D'OUVRAGE : **DDFIP de la Savoie - Division Gestion budgétaire et immobiliaire** **5 rue Jean GIRARD MADOUX** **73011 CHAMBERY CEDEX**	Projet : **Centre des Finances** **422, rue de la République** **73300 SAINT JEAN DE MAURIENNE** **2.01: COUPE AA élévation sur box**	Echelle : **1/150** Fait le : **28/08/2026** Phase : **PRO**