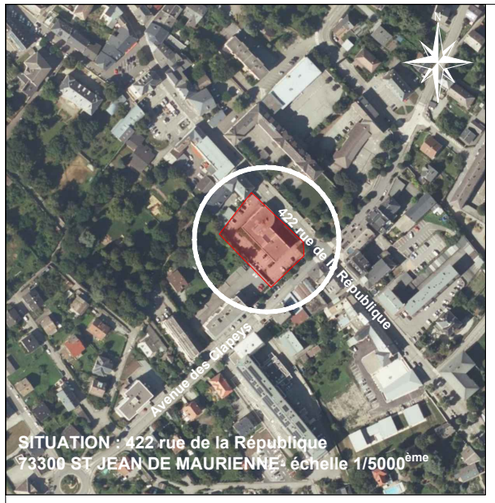

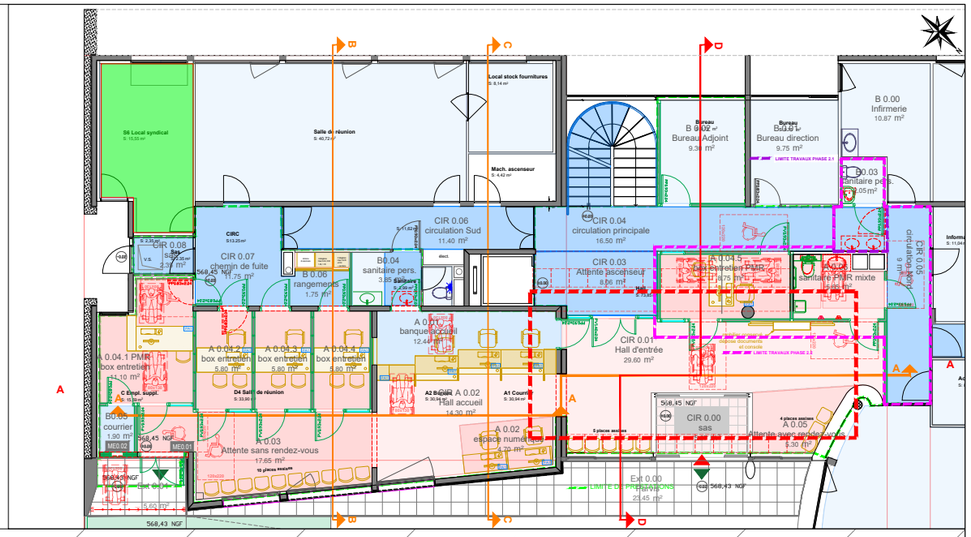

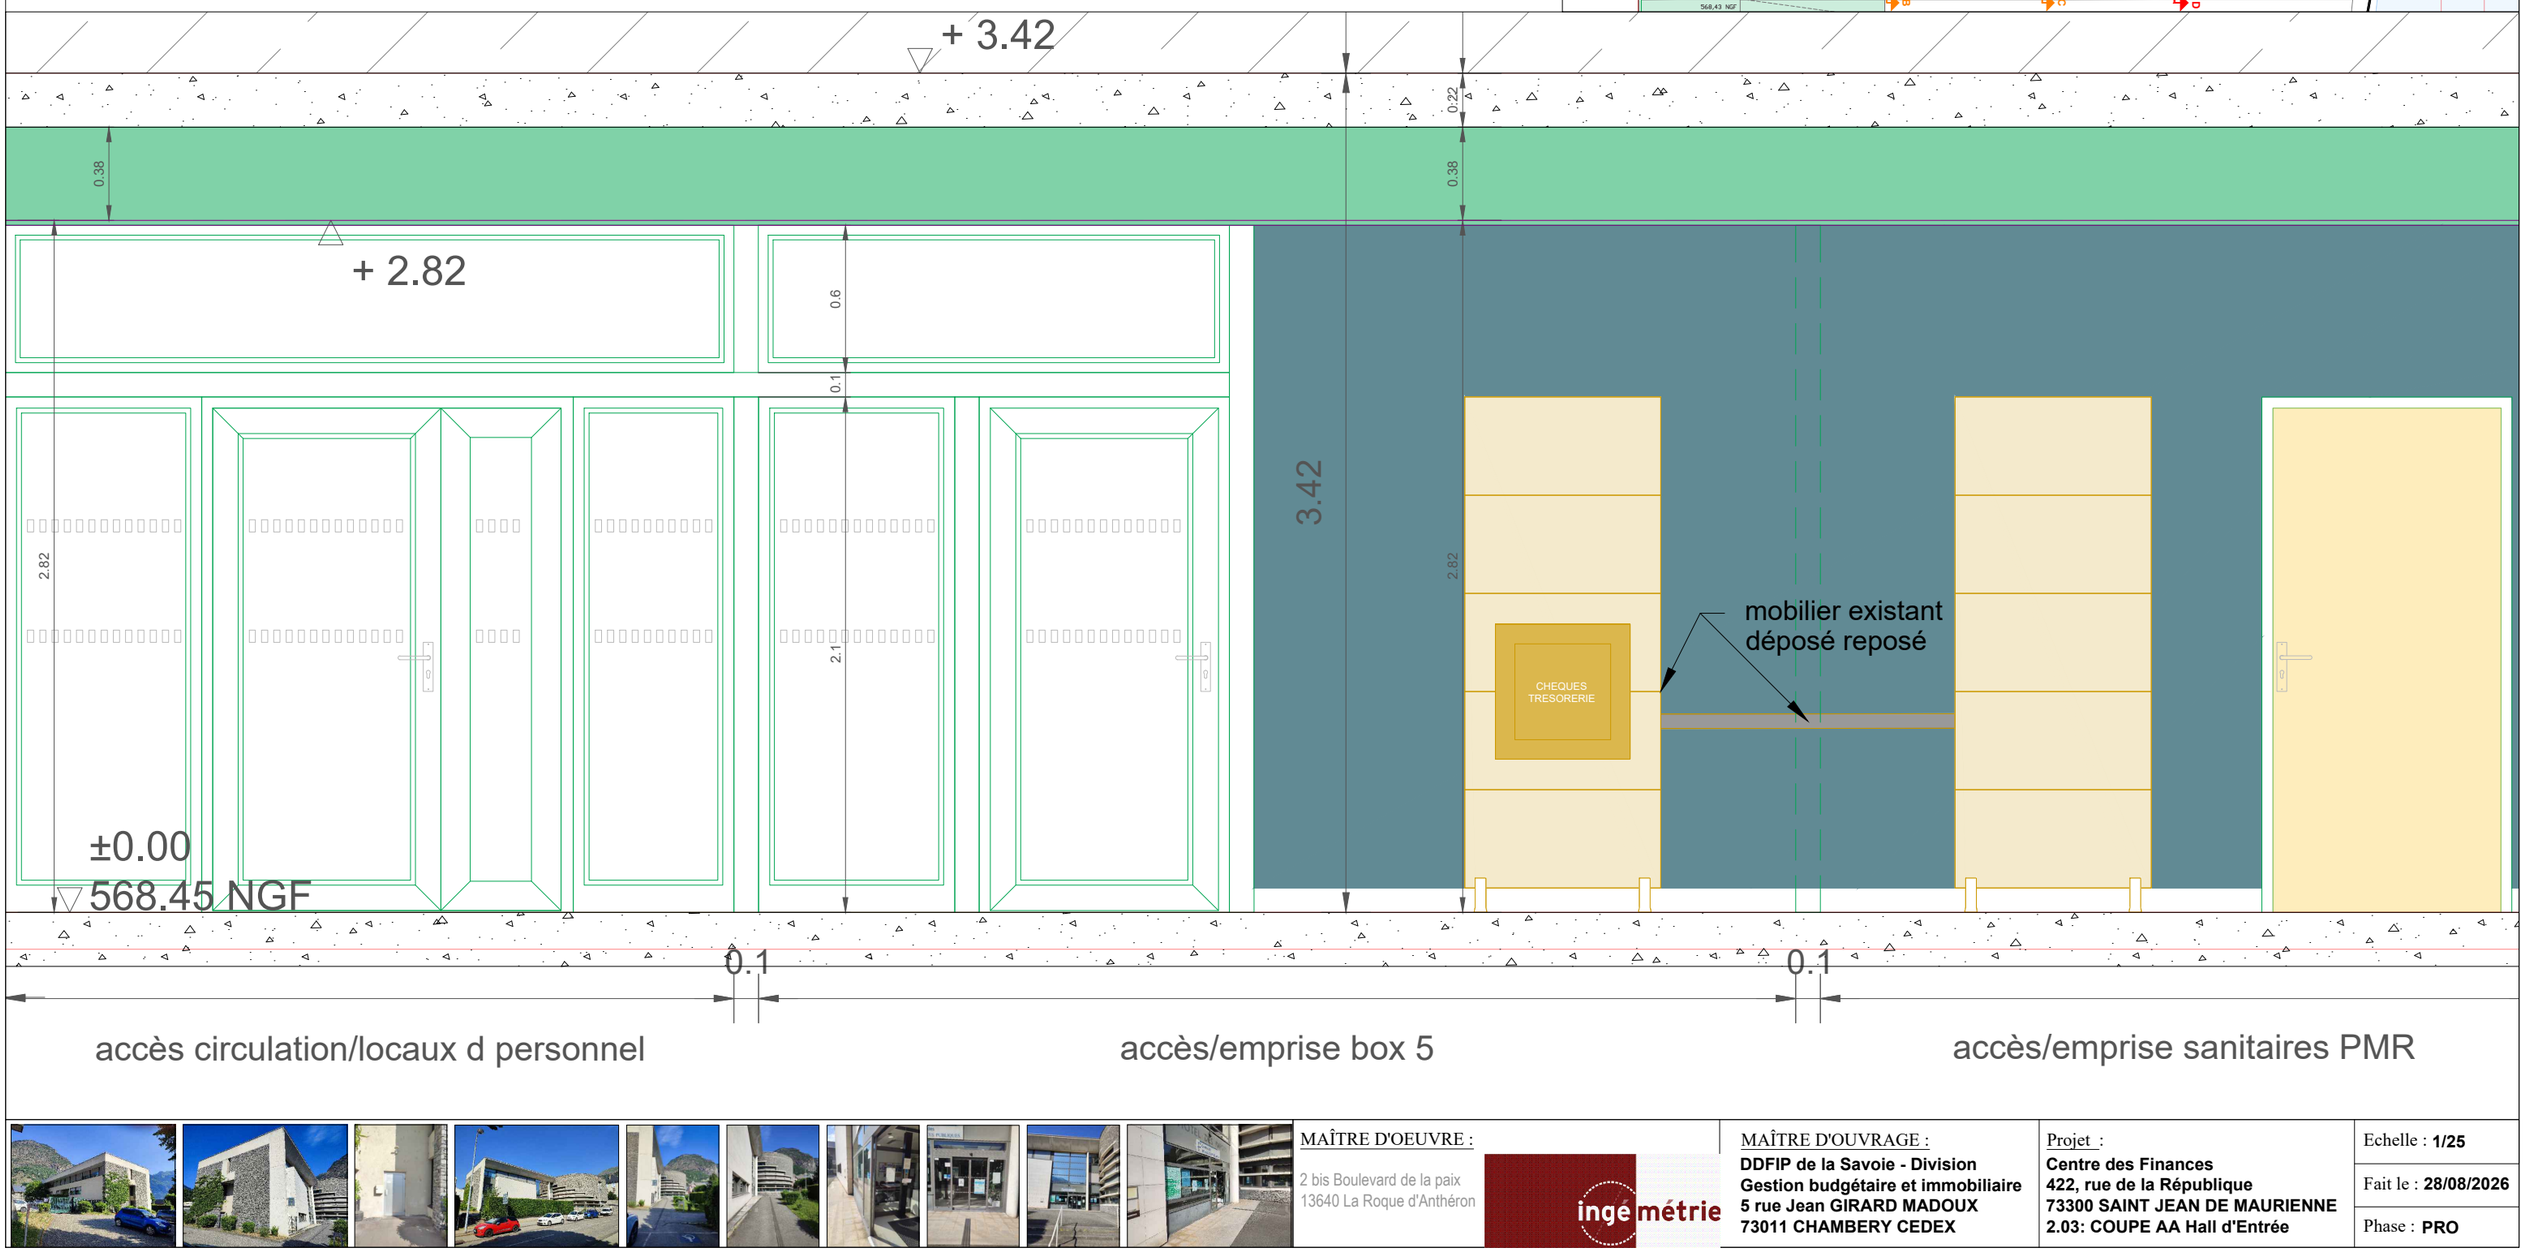

MAÎTRE D'OEUVRE :
2 bis Boulevard de la paix
13640 La Roque d'Anthéron
ingémétrie

MAÎTRE D'OUVRAGE :
DDFIP de la Savoie - Division Gestion budgétaire et immobiliaire
5 rue Jean GIRARD MADOUX
73011 CHAMBERY CEDEX

Projet :
Centre des Finances
422, rue de la République
73300 SAINT JEAN DE MAURIENNE
2.03: COUPE AA Hall d'Entrée

Echelle : **1/25**
Fait le : **28/08/2026**
Phase : **PRO**