



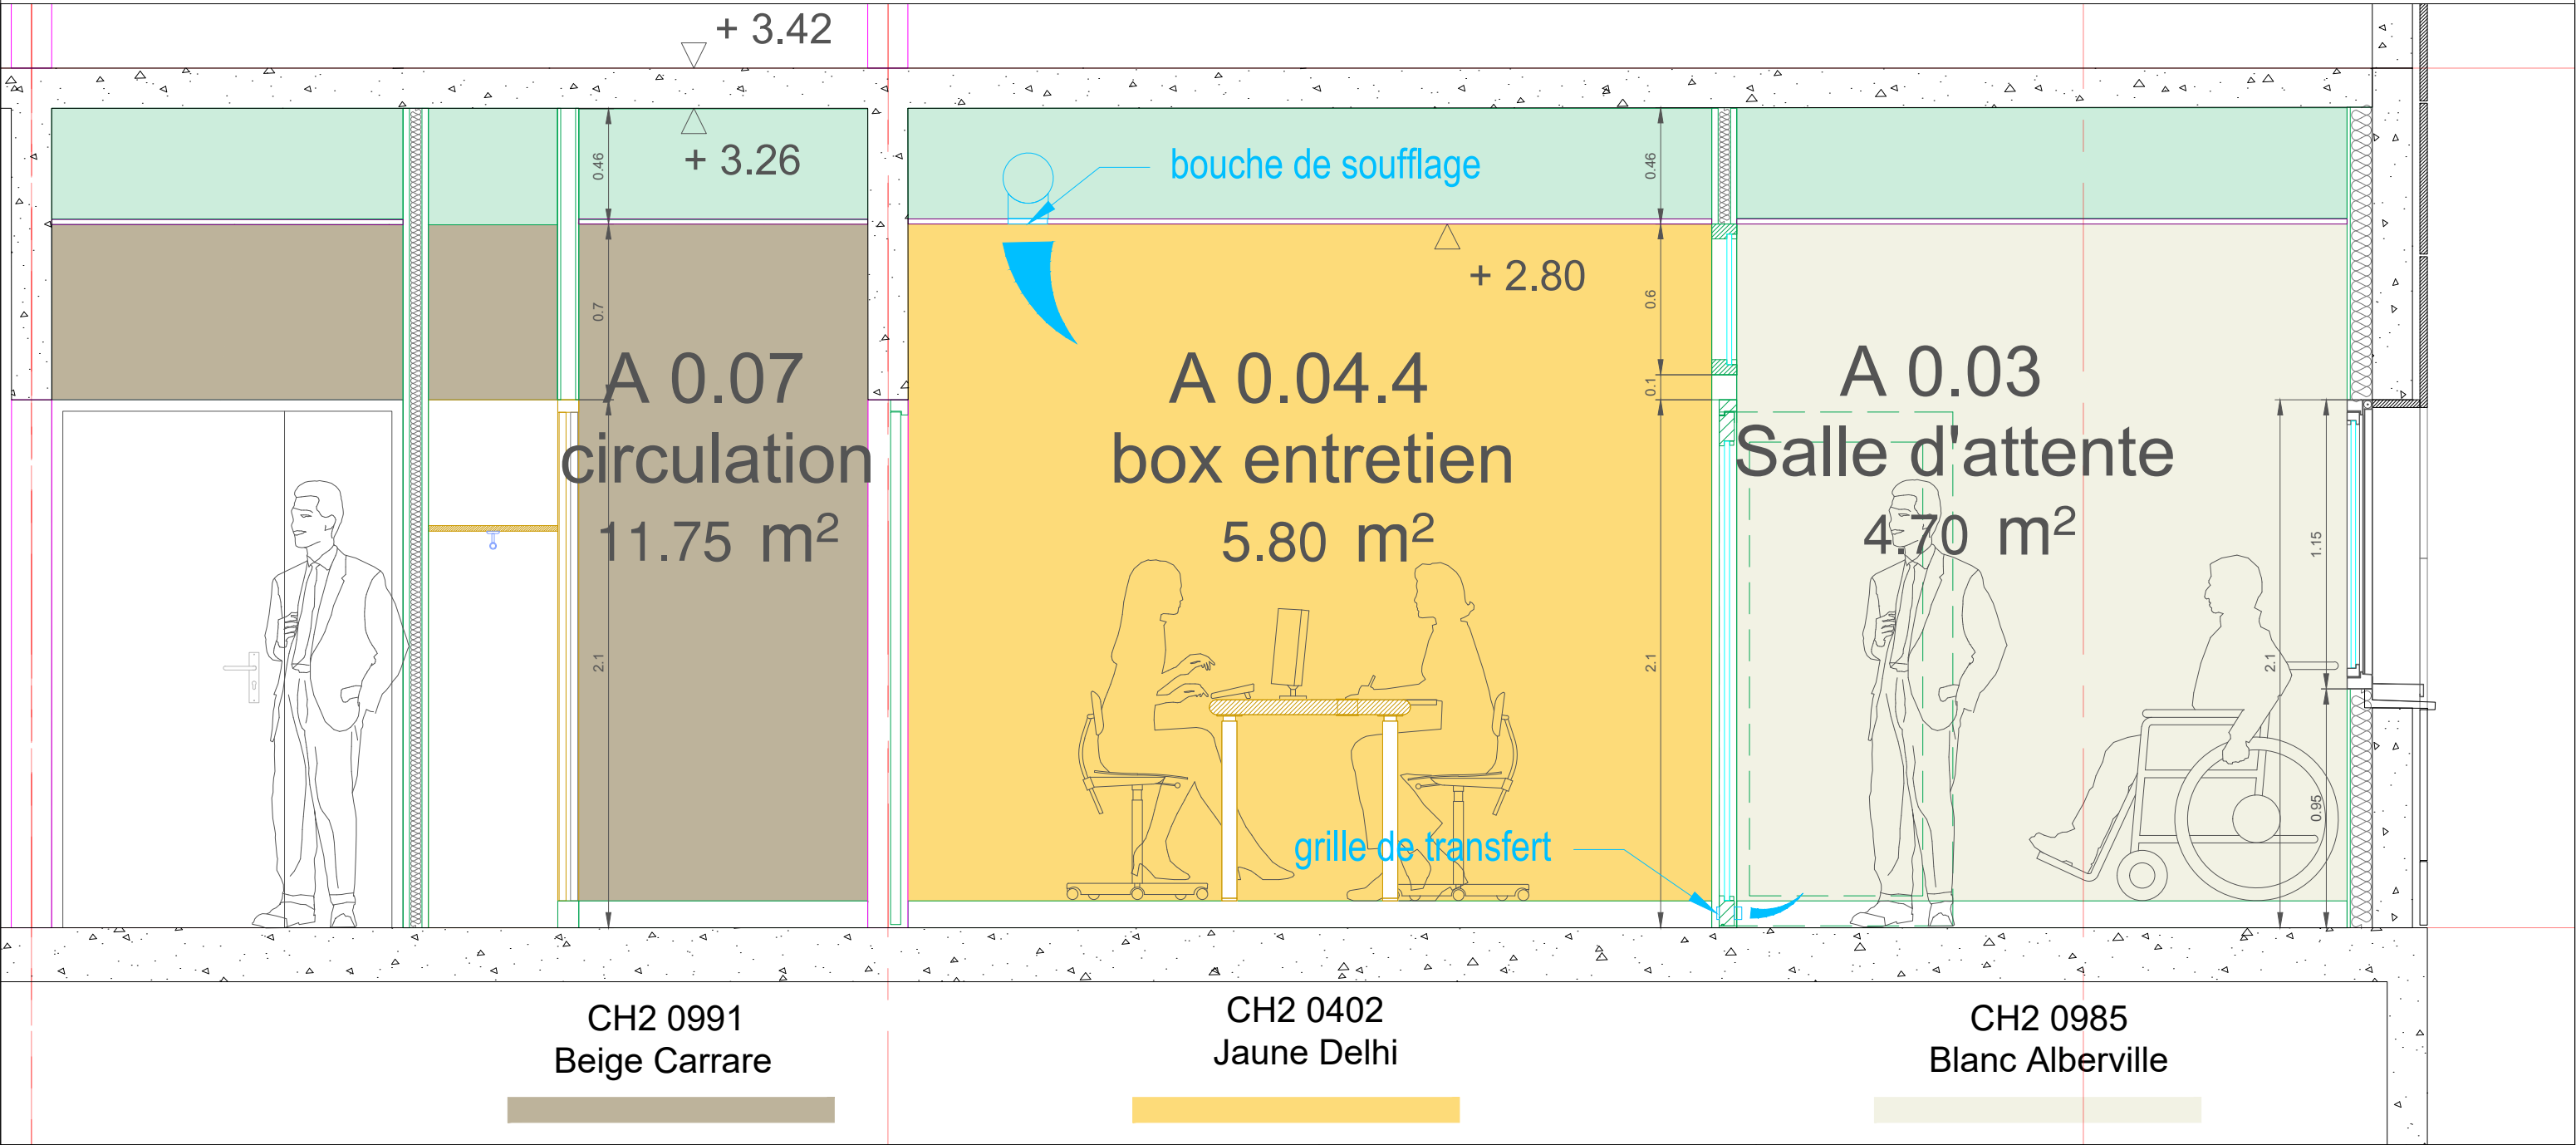

SITUATION : 422 rue de la République
73300 ST JEAN DE MAURIENNE • échelle 1/5000^{ème}

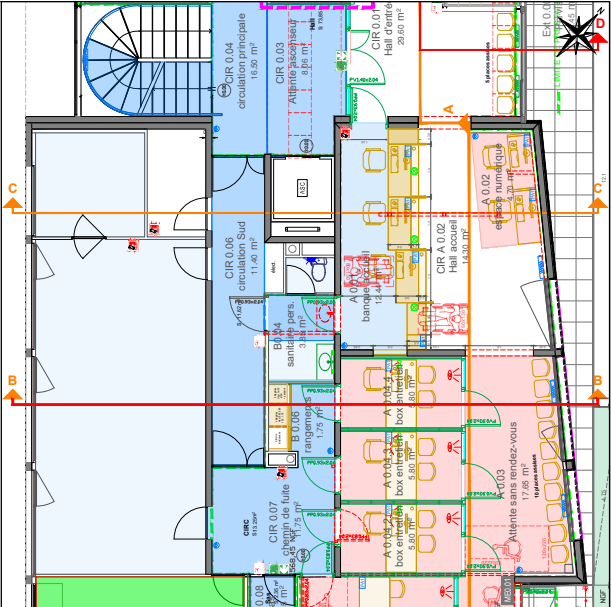

MAÎTRE D'OEUVRE :
2 bis Boulevard de la paix
13640 La Roque d'Anthéron



MAÎTRE D'OUVRAGE :
DDFIP de la Savoie - Division
Gestion budgétaire et immobilière
5 rue Jean GIRARD MADOUX
73011 CHAMBERY CEDEX

Projet :
Centre des Finances
422, rue de la République
73300 SAINT JEAN DE MAURIENNE
2.04: COUPE BB Box entretiens

Echelle : 1/25
Fait le : 28/08/2026
Phase : PRO