



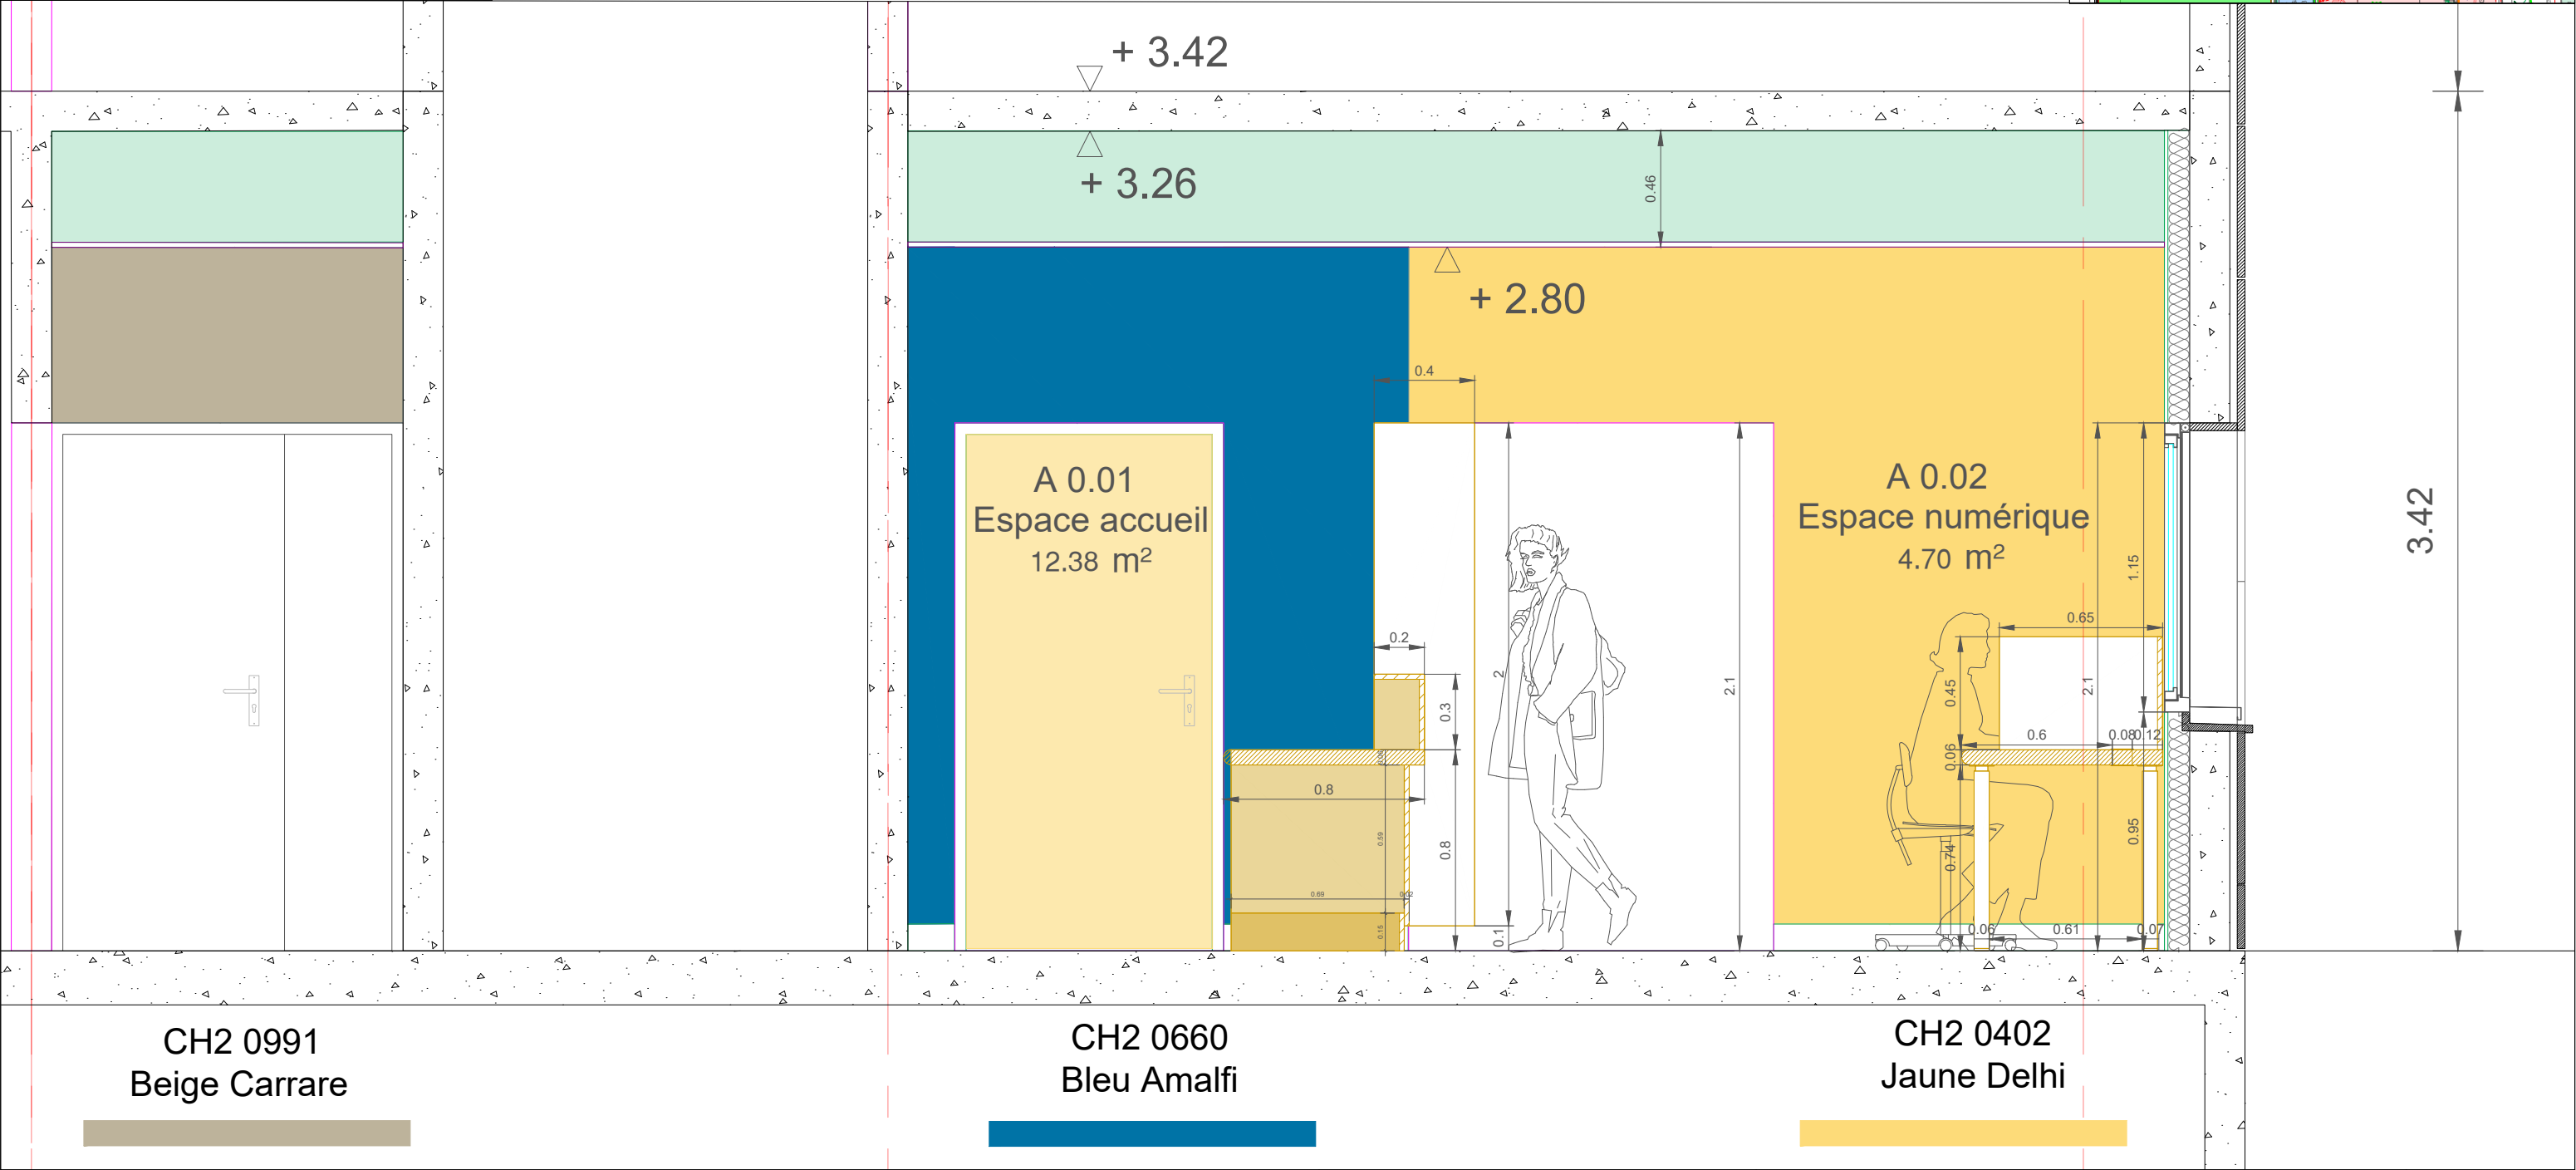

SITUATION : 422 rue de la République
73300 ST JEAN DE MAURIENNE échelle 1/5000^{ème}

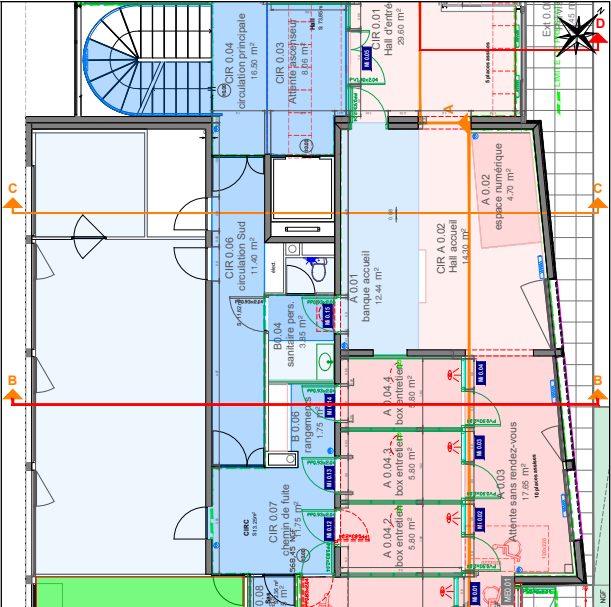

MAÎTRE D'OEUVRE : 2 bis Boulevard de la paix 13640 La Roque d'Anthéron		MAÎTRE D'OUVRAGE : DDFIP de la Savoie - Division Gestion budgétaire et immobilière 5 rue Jean GIRARD MADOUX 73011 CHAMBERY CEDEX	Projet : Centre des Finances 422, rue de la République 73300 SAINT JEAN DE MAURIENNE 2.05: COUPE CC Accueil	Echelle : 1/25
				Fait le : 28/08/2026
				Phase : PRO