
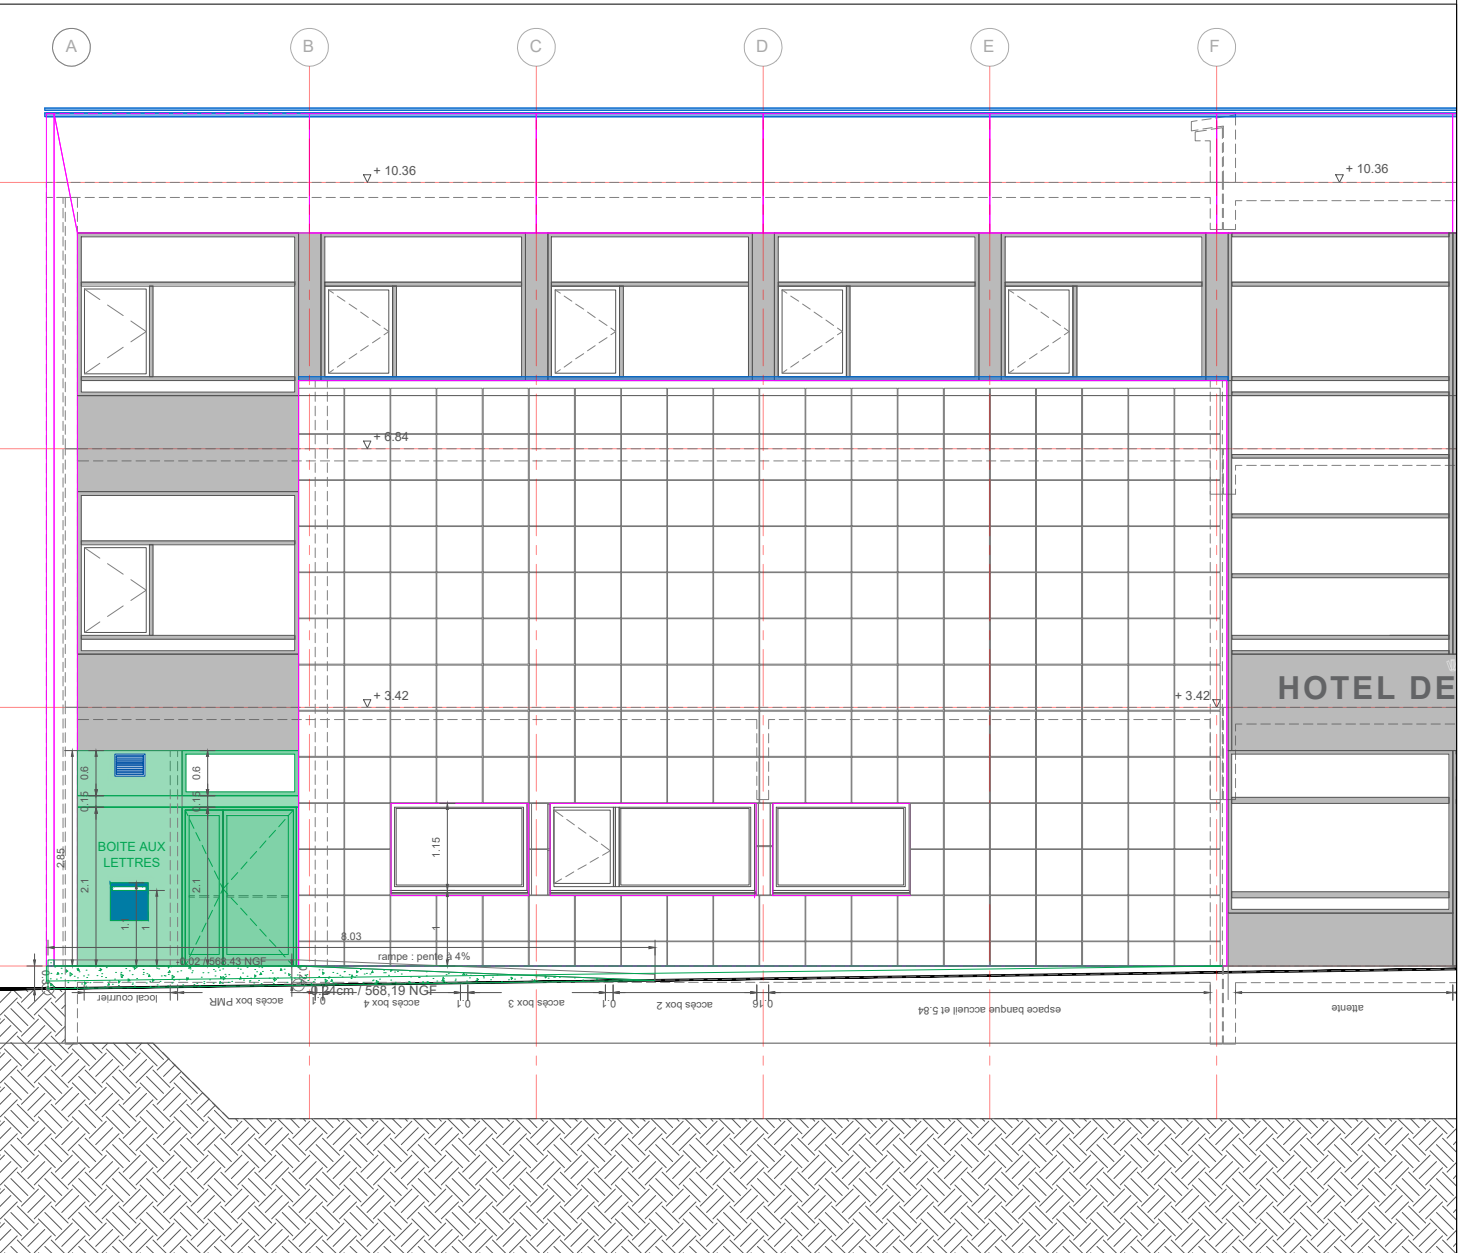
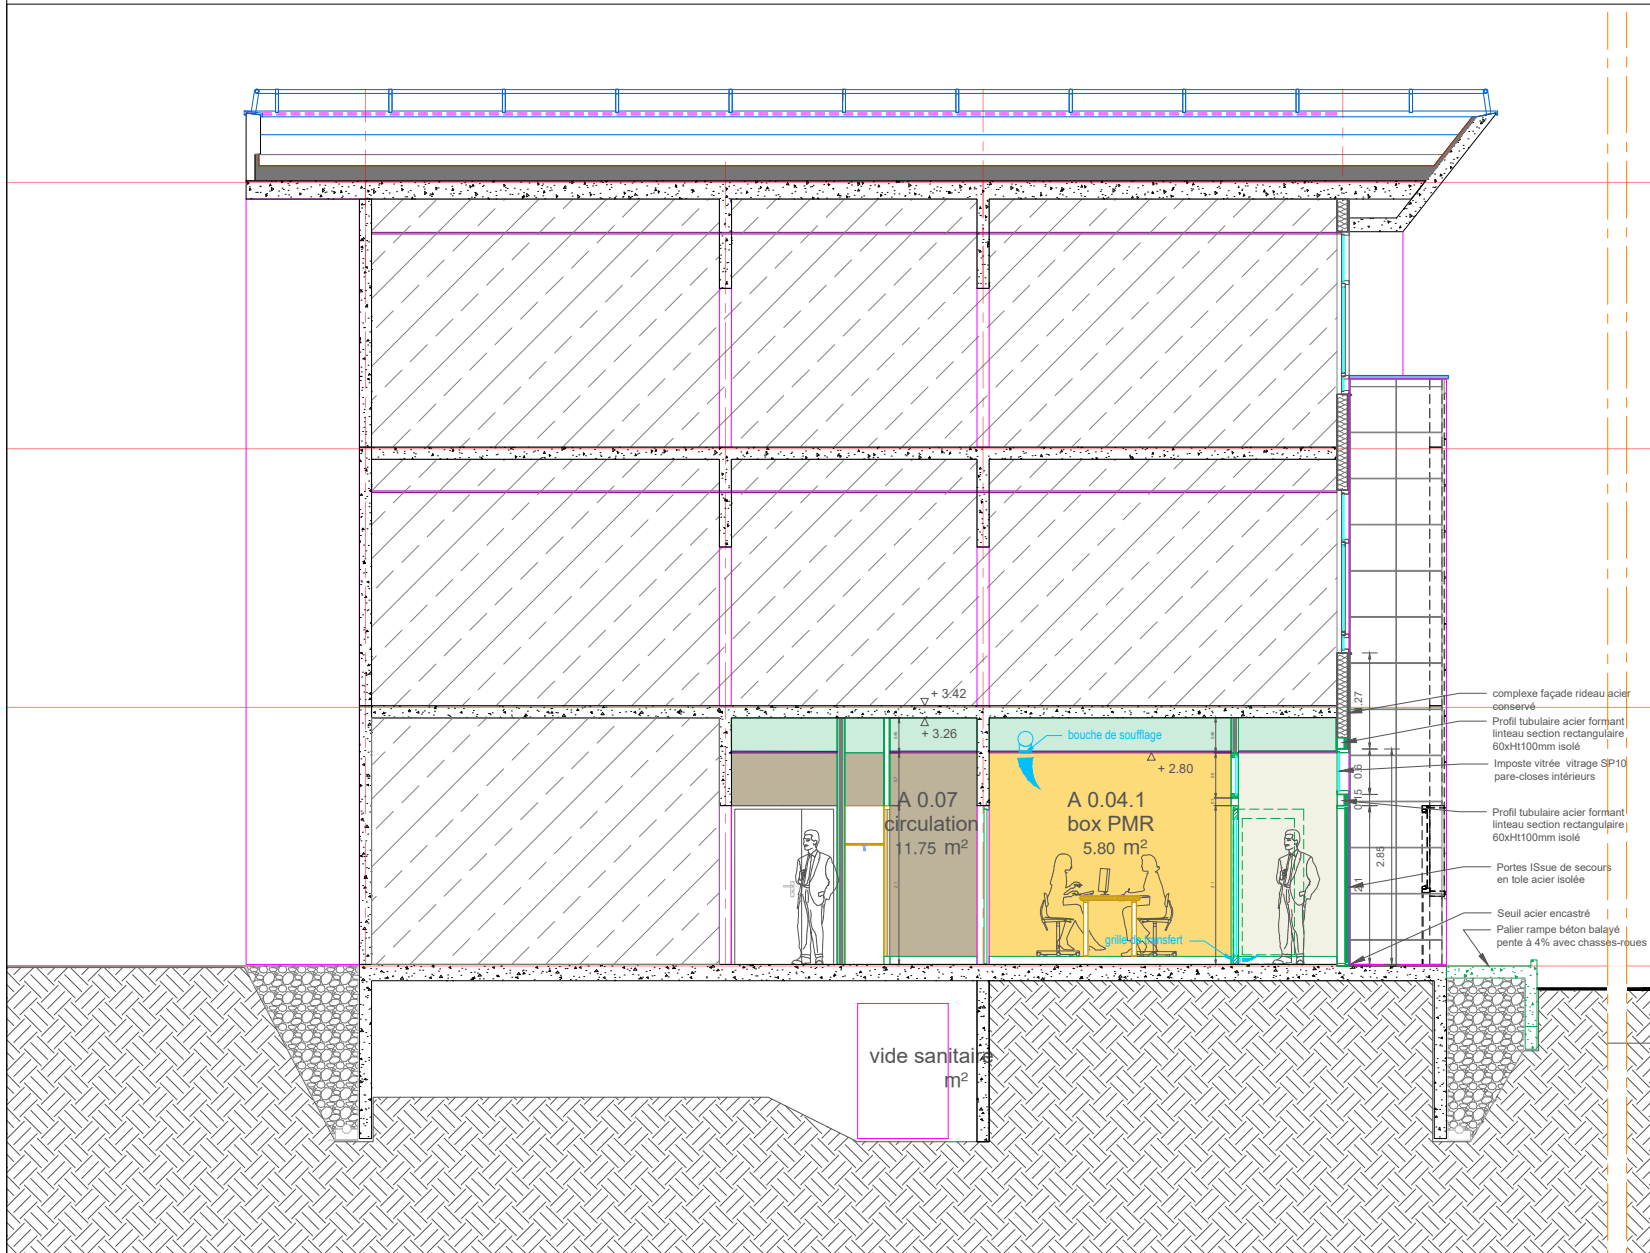
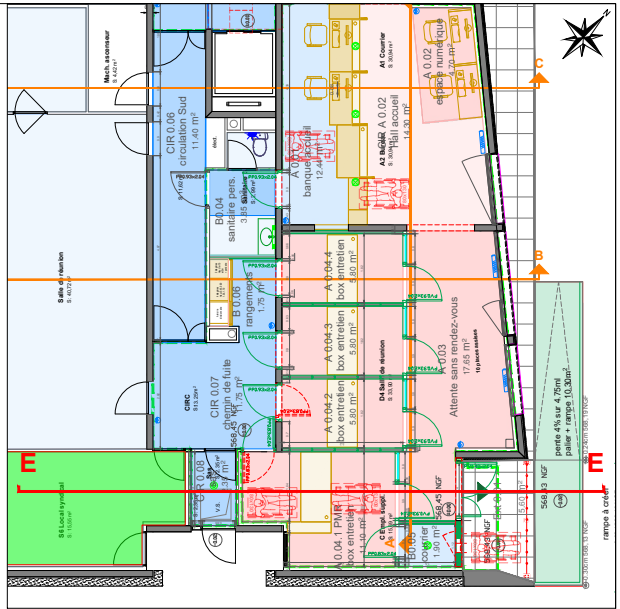


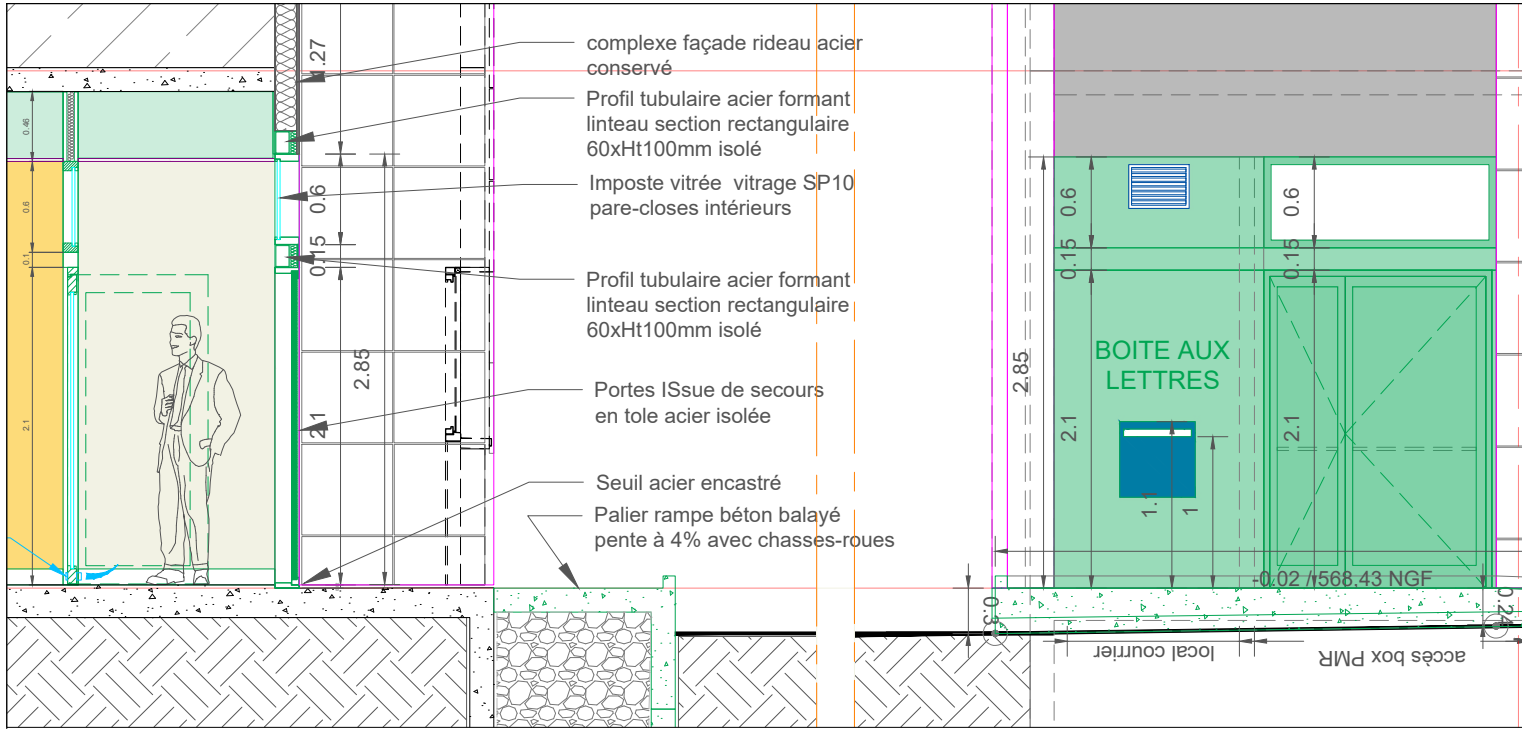

MAÎTRE D'OEUVRE : 2 bis Boulevard de la paix 13640 La Roque d'Anthéron 	MAÎTRE D'OUVRAGE : DDFIP de la Savoie - Division Gestion budgétaire et immobilière 5 rue Jean GIRARD MADOUX 73011 CHAMBERY CEDEX	Projet : Centre des Finances 422, rue de la République 73300 SAINT JEAN DE MAURIENNE 2.07 COUPE EE Box PMR - Rampe	Echelle : 1/25 Fait le : 28/08/2026 Phase : PRO
--	---	---	--