

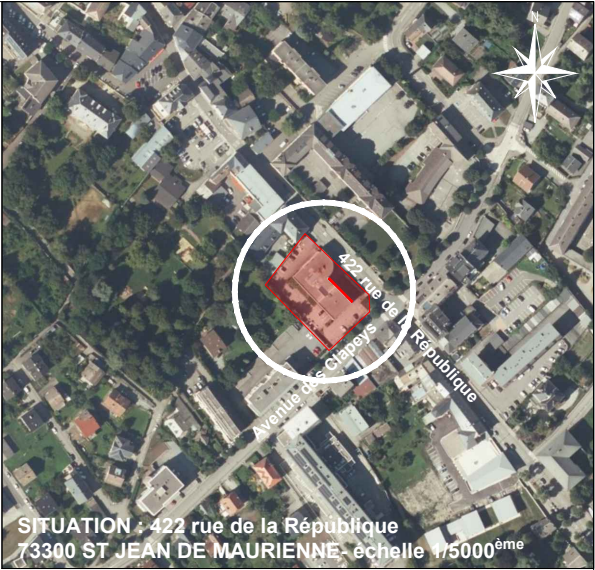
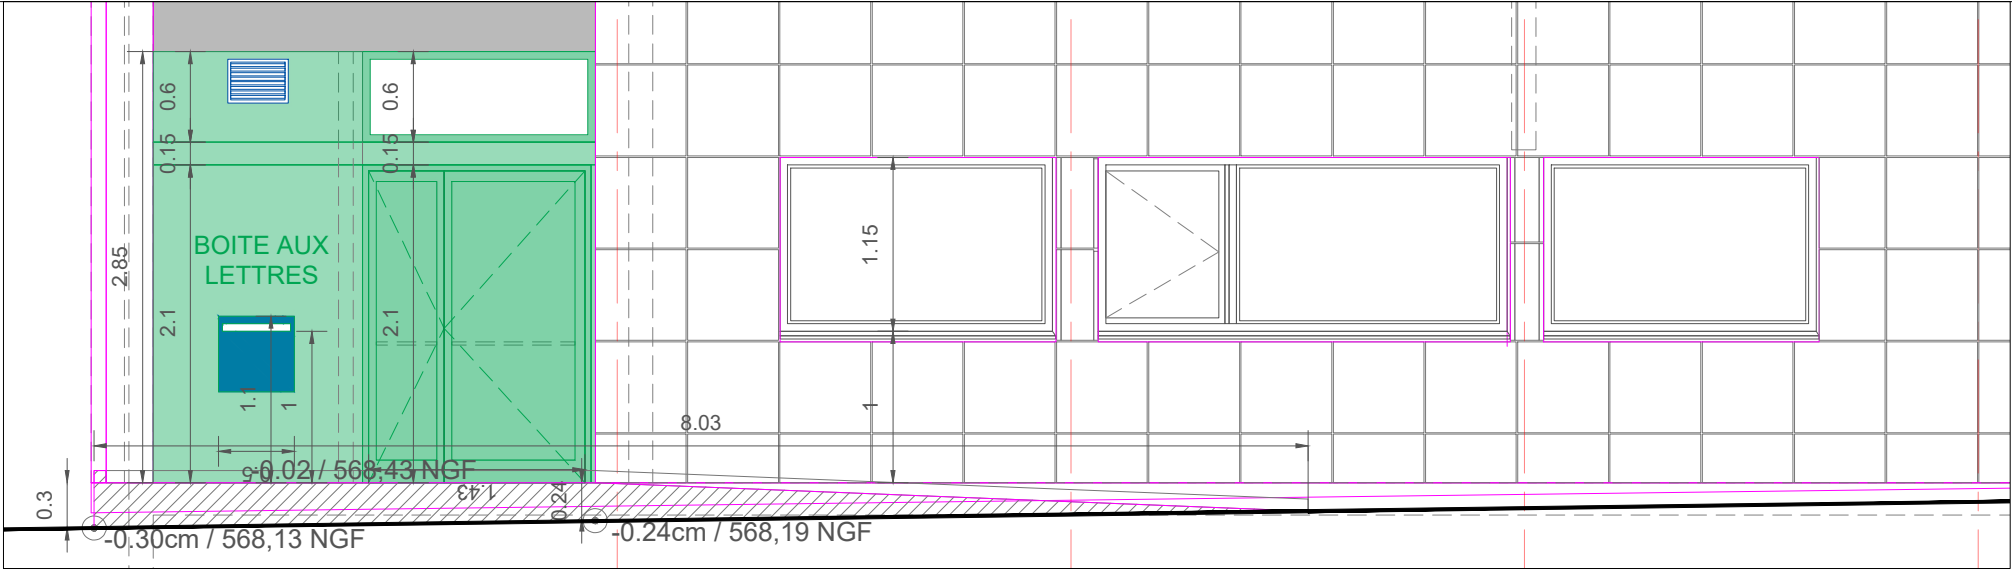


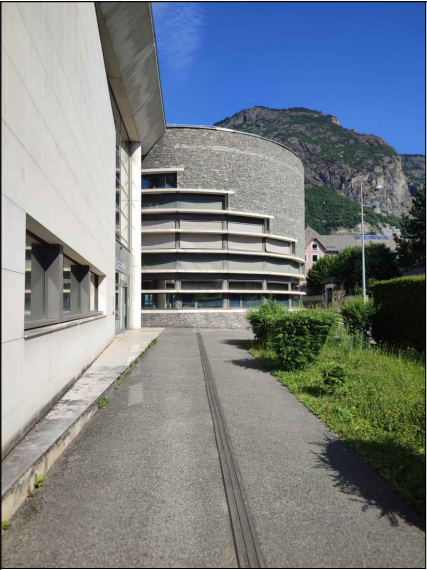

FACADE échelle 1/50ème

TOITURE échelle 1/300ème

FACADE échelle 1/100ème

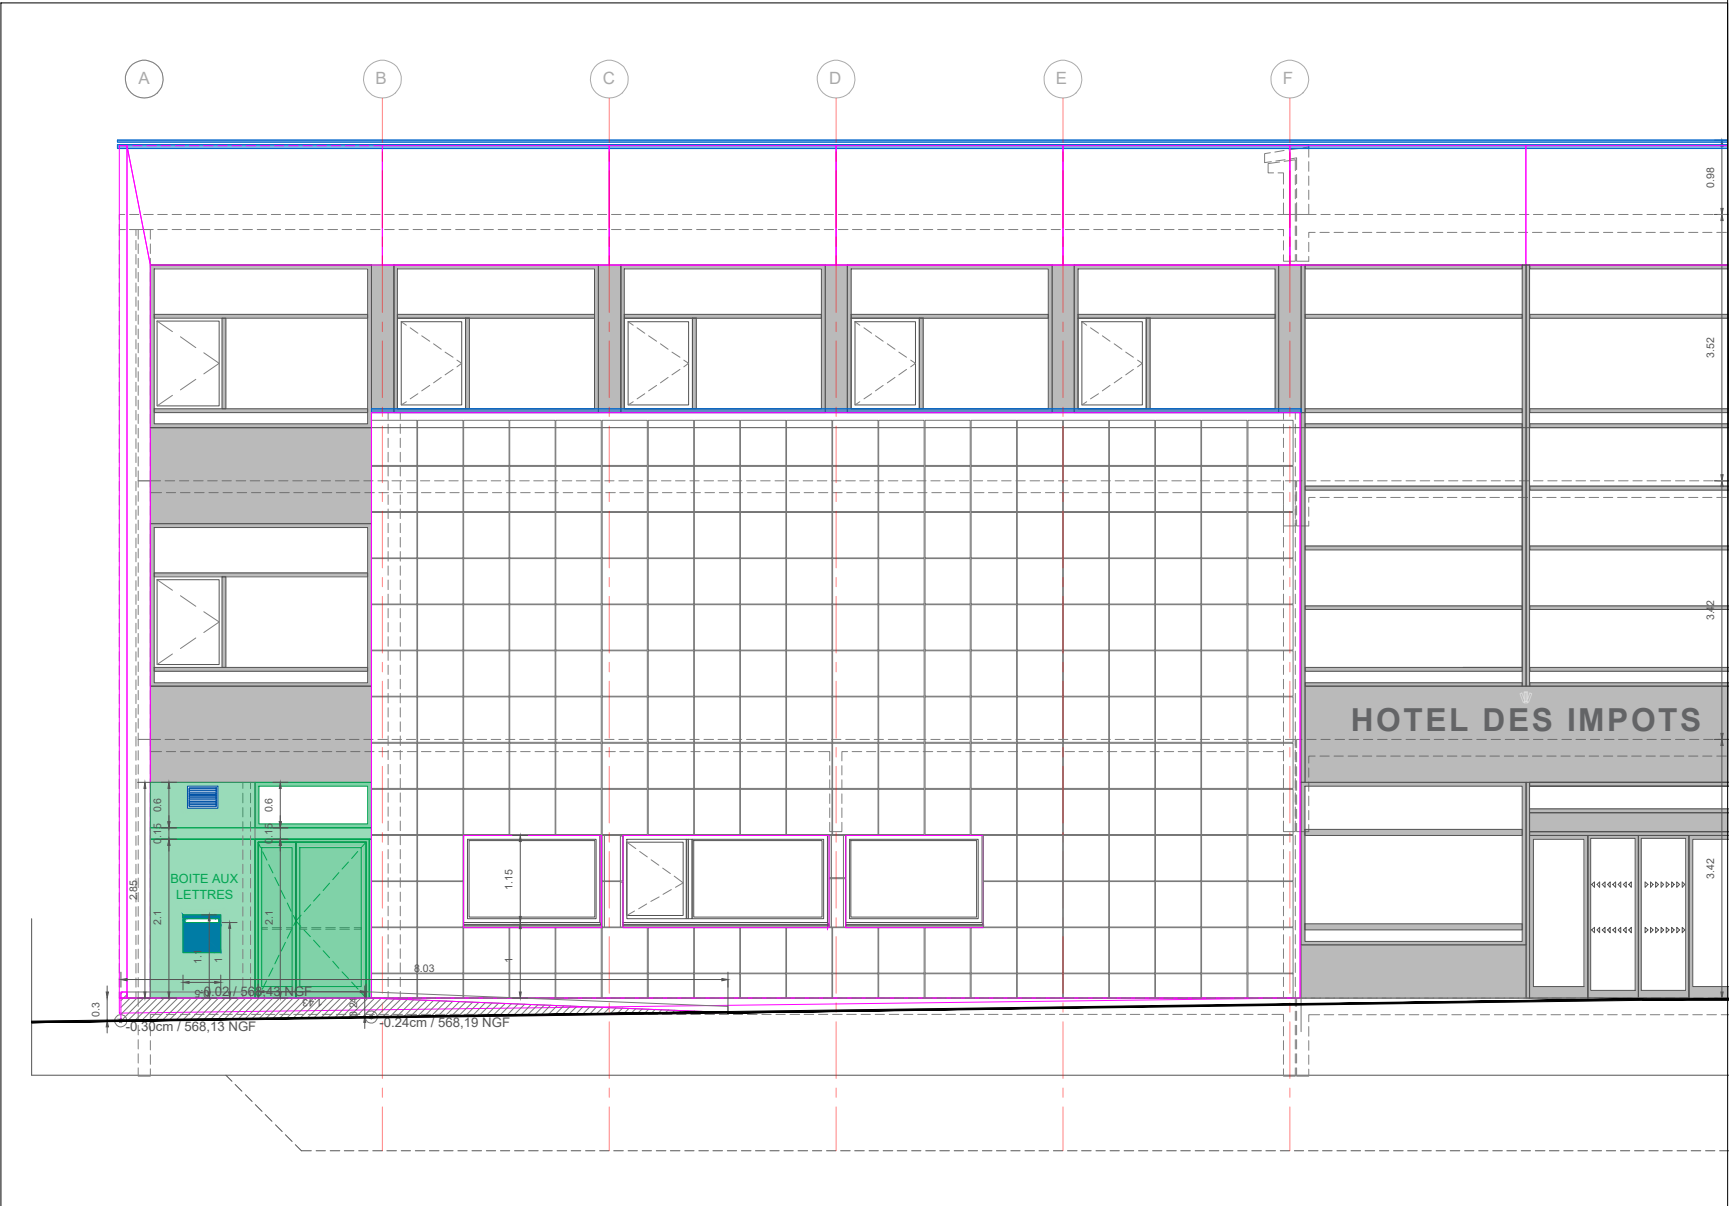

MAÎTRE D'OEUVRE :
2 bis Boulevard de la paix
13640 La Roque d'Anthéron



MAÎTRE D'OUVRAGE :
DDFIP de la Savoie - Division
Gestion budgétaire et immobilière
5 rue Jean GIRARD MADOUX
73011 CHAMBERY CEDEX

Projet :
Centre des Finances
422, rue de la République
73300 SAINT JEAN DE MAURIENNE
3.00 FACADE EST ET TOITURE

Echelle : 1/100
Fait le : 28/08/2026
Phase : PRO