


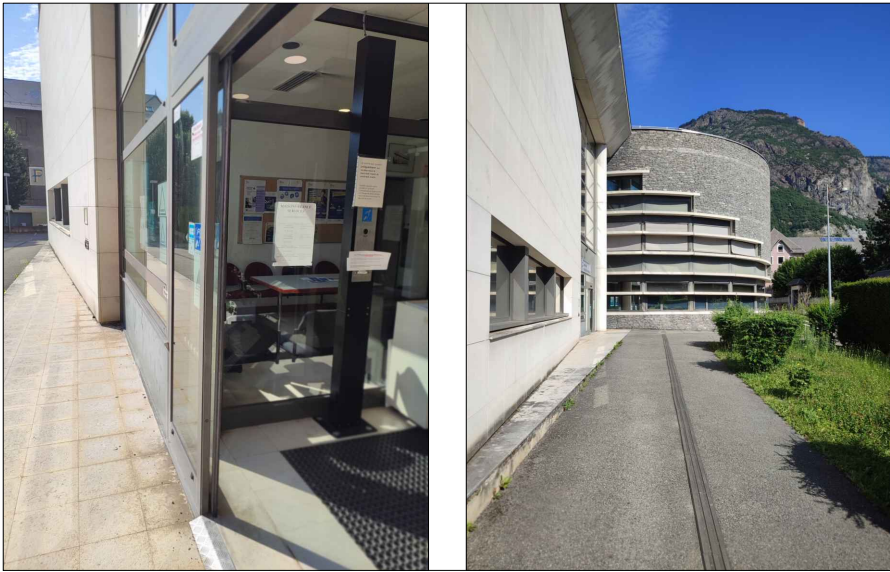

DP05 VISUELS ETAT DES LIEUX



DP06 INSERTIONS



DP07 PHOTO ENVIRONNEMENT PROCHE



DP08 PHOTO ENVIRONNEMENT ELOIGNE



MAÎTRE D'OEUVRE :
2 bis Boulevard de la paix
13640 La Roque d'Anthéron



MAÎTRE D'OUVRAGE :
DDFIP de la Savoie - Division
Gestion budgétaire et immobilière
5 rue Jean GIRARD MADOUX
73011 CHAMBERY CEDEX

Projet :
Centre des Finances
422, rue de la République
73300 SAINT JEAN DE MAURIENNE
3.01 Etat des lieux- Insertion - Vues

Echelle : 1/150
Fait le : 28/08/2026
Phase : PRO