

DESTINATION	CLASSE DE RESISTANCE	TENEUR MINI. EN LIANT EQ	CLASSE DE CHLORURES	CLASSE D'EXPOSITION					
				X0	XC	XS	XD	XF	XA
Béton de propreté		150 kg/m³	CI 1.0	X0					
Gros béton	C 20/25	250 kg/m³	CI 1.0	X0					
Fondations, murs de soutènement	C 25/30		CI 0.40		XC2				
Dallage intérieur	C 25/30		CI 0.40		XC1				
Poteaux, poutres, murs intérieurs	C 25/30		CI 0.40		XC1				
Dallages, radiers extérieurs	C 30/37		CI 0.40					XF4	
Planchers, Terrasses	C 25/30		CI 0.40		XC1				
Murs extérieurs, acrotères	C 25/30		CI 0.40					XF1	

CLASSES D'EXPOSITION : - X0 : Aucun risques de corrosion ni d'attaque - XC : Corrosion induite par carbonation - XS : Corrosion induite par chlorures présents dans l'eau de mer - XD : Corrosion induite par chlorures ayant une origine autre que marine - XF : Attaque de gel/dégel avec ou sans agent de déverglaçage - XA : Attaques chimiques CLASSES DE CHLORURES : - CI 1.1 : Béton ne comportant pas d'armatures ou de pièces métalliques noyées - CI 0.40 : Béton contenant des armatures ou pièces métalliques noyées, sauf béton CEMIII (CL 0.65) - CI 0.20 : Béton contenant des armatures de précontrainte en acier Les valeurs numériques de composition et caractéristiques des bétons sont les mêmes pour les classes d'exposition suivantes : - XC1 et XC2 - XC3, XC4, XD1 et XF1 - XS1, XS2 et XD2 - XS3 et XD3		CARACTERISTIQUES DES BETONS (SUIVANT NF EN 206-1 Avril 2004)
--	--	---

Légende Ac : Acrotère Al : Arase inférieure All : Allèges As : Arase supérieure Bê : Bêche BN : Bande noyée Bu : Button Ch : Chaînage horizontal ChR : Chaînage rampant Co : Console CV : Chaînage vertical J : Jambage L : Linteau Lg : Longrine MS : Mur de soutènement P : Poteau BA / DP : Départ poteau Po : Poutre PP : Poutre préfabriquée Pu : Puits PV : Poutre voile / DPV : Départ poutre voile Px : Pieux SI : Semelle isolée Sbt : Soubassement SF : Semelle filante T : Tirant TP : Tête de pieux TPV : Talon de poutre voile V : Voile / DV : Départ voile VD : Voile drapeau / DVD : Départ voile drapeau VR : Volet roulant	Gros béton Béton armé vu Béton armé coupé CV Poteaux BBM Briques Existant MOB Impact BBM Impact Briques Impact MOB Impact CV Impact Poteaux Sens de portée
--	---

Les réservations non fournies à la diffusion du plan seront à la charge des lots concernés.

Zone de simicité : 3



DDFIP de la Savoie

MAÎTRE D'OUVRAGE	DDFIP de la Savoie 5 rue Jean GIRARD MADOUX 73011 CHAMBERY CEDEX
BUREAU DE CONTRÔLE	
COORDONNATEUR SPS	
ORDONNANCEMENT PILOTAGE ET COORDINATION	
MAÎTRISE D'ŒUVRE	INGÉMÉTRIE 2 bis Boulevard de la paix 13640 La Roque d'Anthéron

Accessibilité - Centre des Finances 422, rue de la République 73300 SAINT JEAN DE MAURIENNE	Affaire N° 26-195
--	----------------------

IB2A Ingénierie Béton Armé d’Auvergne			
5, Place de la Rodade 63100 - CLERMONT-FERRAND			
Tél. 04.63.79.34.77 Mail. contact@ib2a.tech			
INGENIERIE DU BETON ARME D'AUVERGNE SARL AU CAPITAL DE 100 000 € SIREN 814 659 769 RCS CLERMONT-FERRAND B 814 659 769 La copie ou la communication de ce document ne peut se faire sans accord écrit de la SARL IB2A			
Echelle		Date	03/09/2026
Etabli par	B. LE BOT	Vérifié par	A. BARRY


MODIFICATIONS	INDICE	DATE
Première diffusion	0	03/09/2026

Page de Garde

IB2A	GO	EXE	PLAN	TVX1	RDC	1	0
Emetteur	N° lot	Phase	Type doc.	Zone	Niveau	N° doc.	Indice

Tableaux des ratios d'acier

Jambages : 100 kg/m³
Linteaux : 100 kg/m³

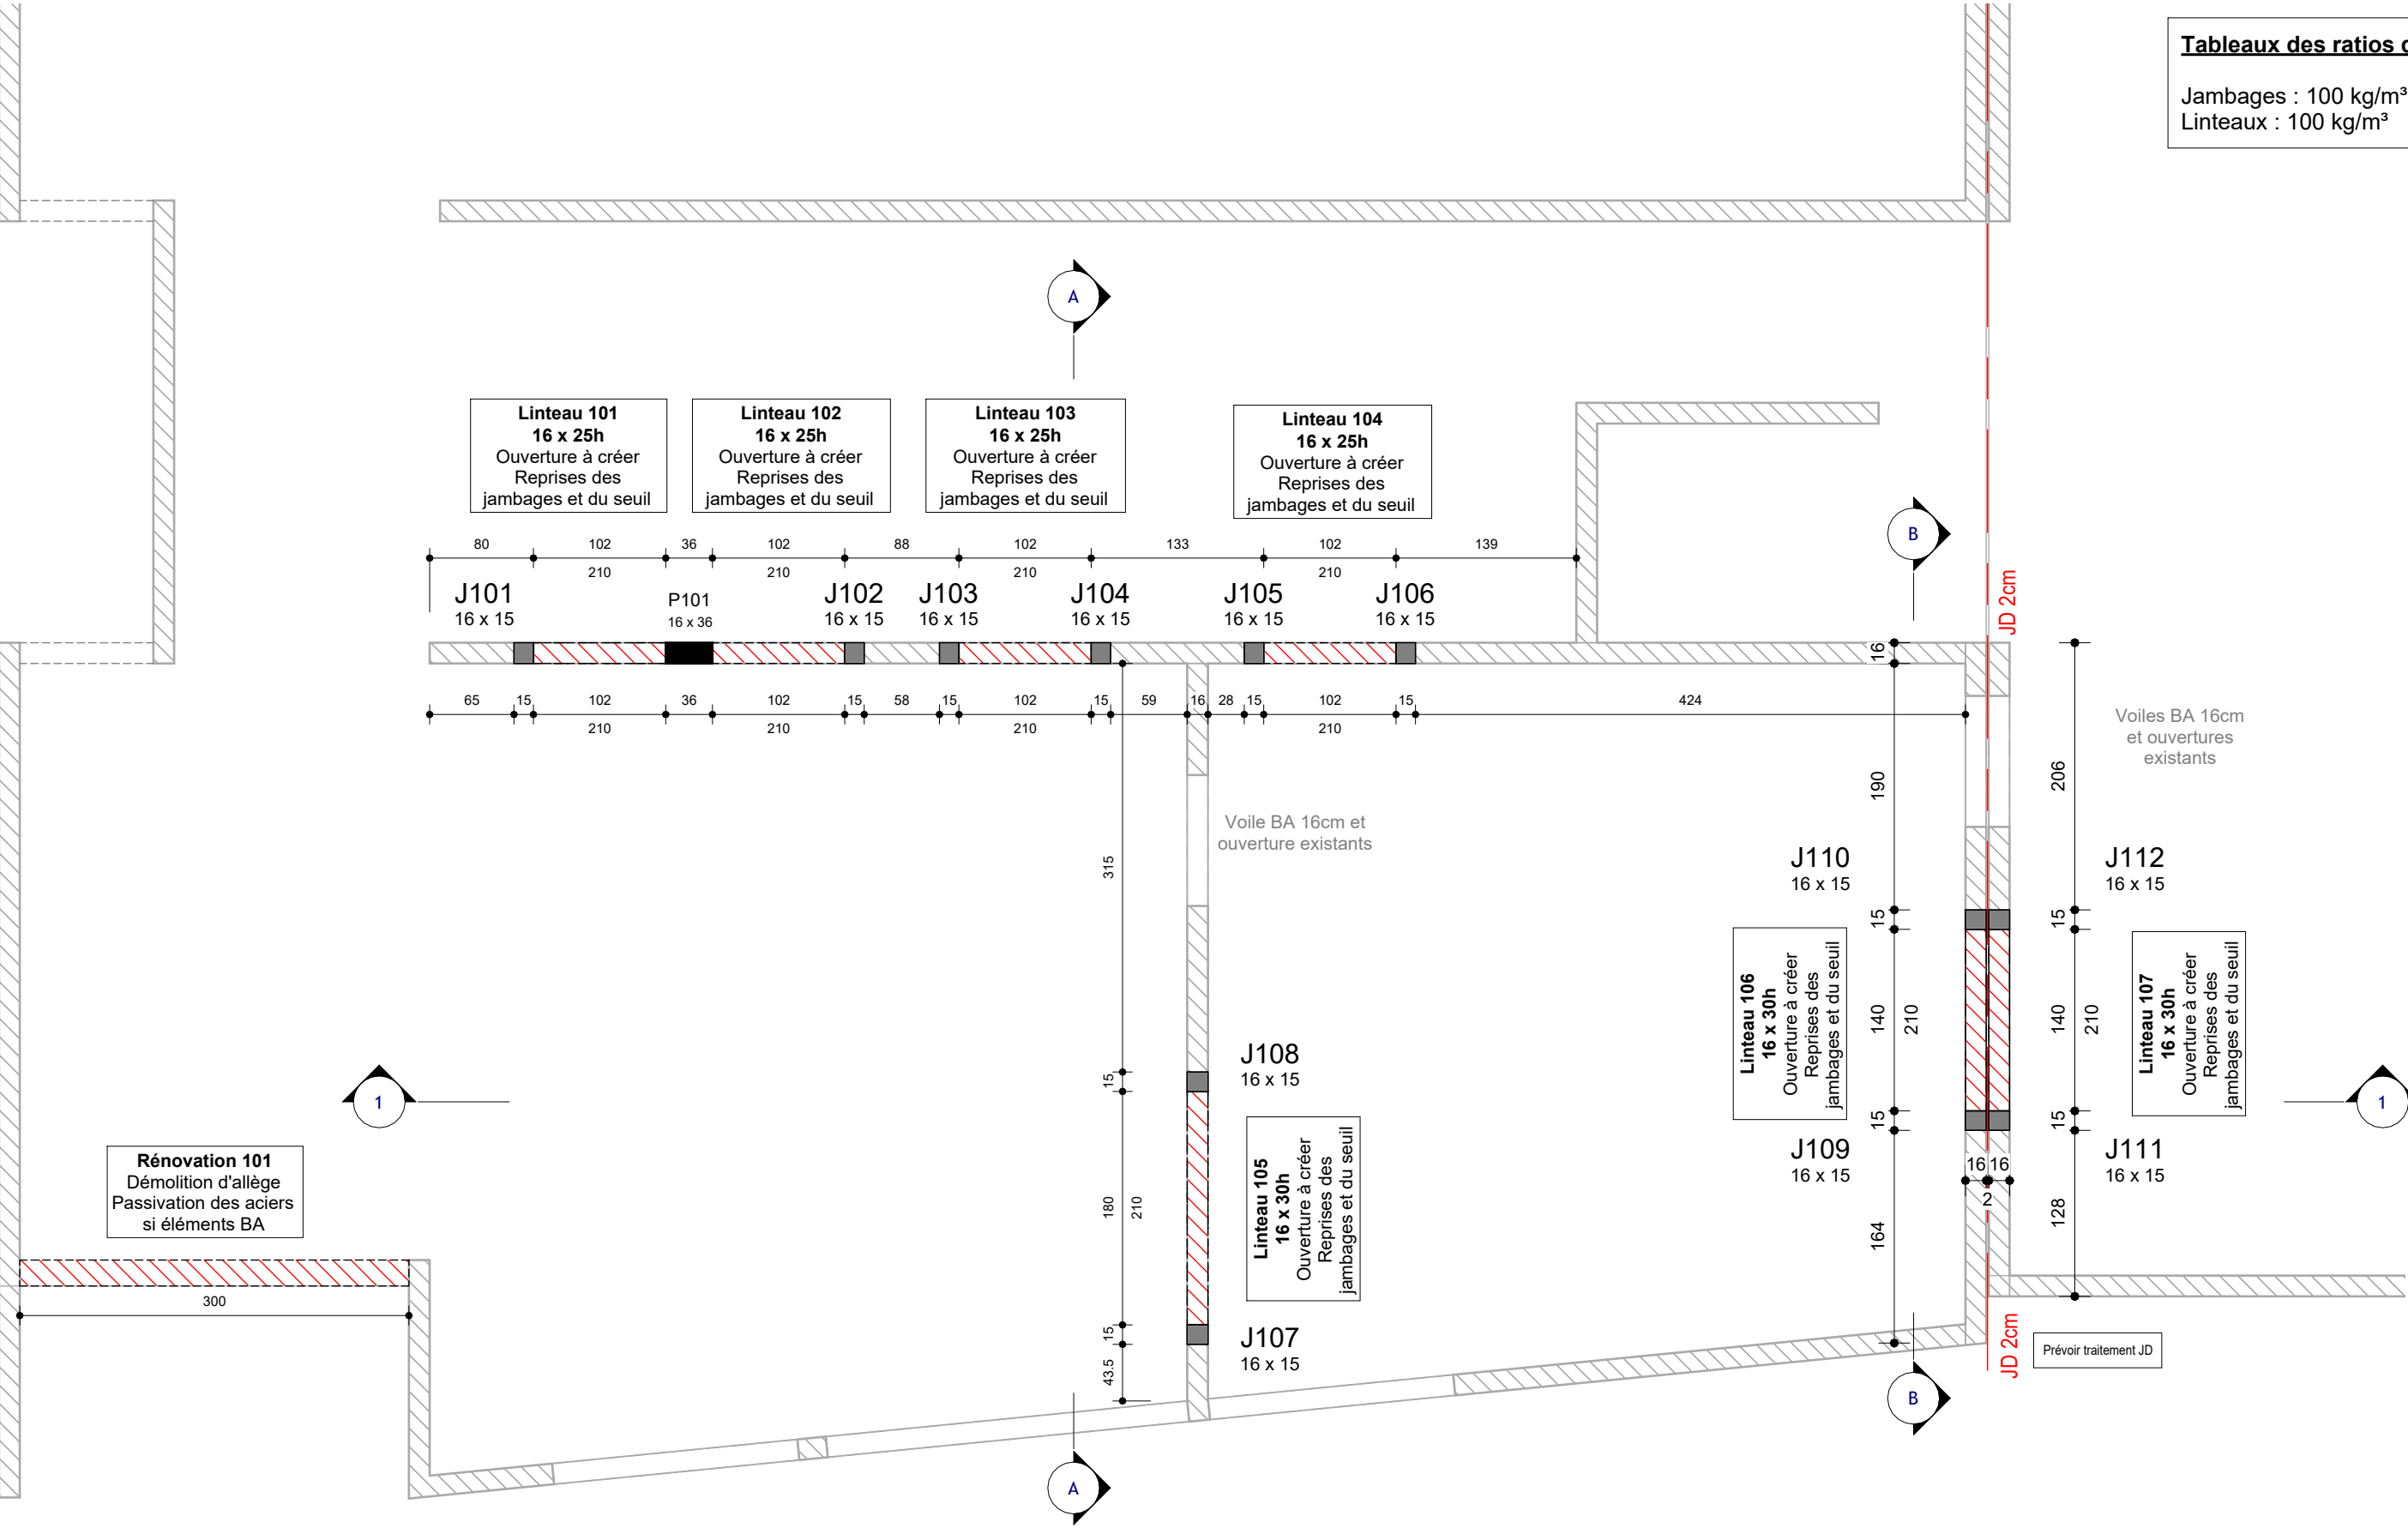

Pour éviter toute ambiguïté, il est important d'imprimer nos plans en couleur


Plancher Haut du RDC

Affaire N° 26-195

Echelle	1 : 50
Date	03/09/2026


DDFIP de la Savoie - 422, rue de la République
73300 SAINT JEAN DE MAURIENNE

IB2A	GO	EXE	PLAN	Tvx 1	RDC	1.1	0
Emetteur	N° lot	Phase	Type doc.	Zone	Niveau	N° doc.	Indice

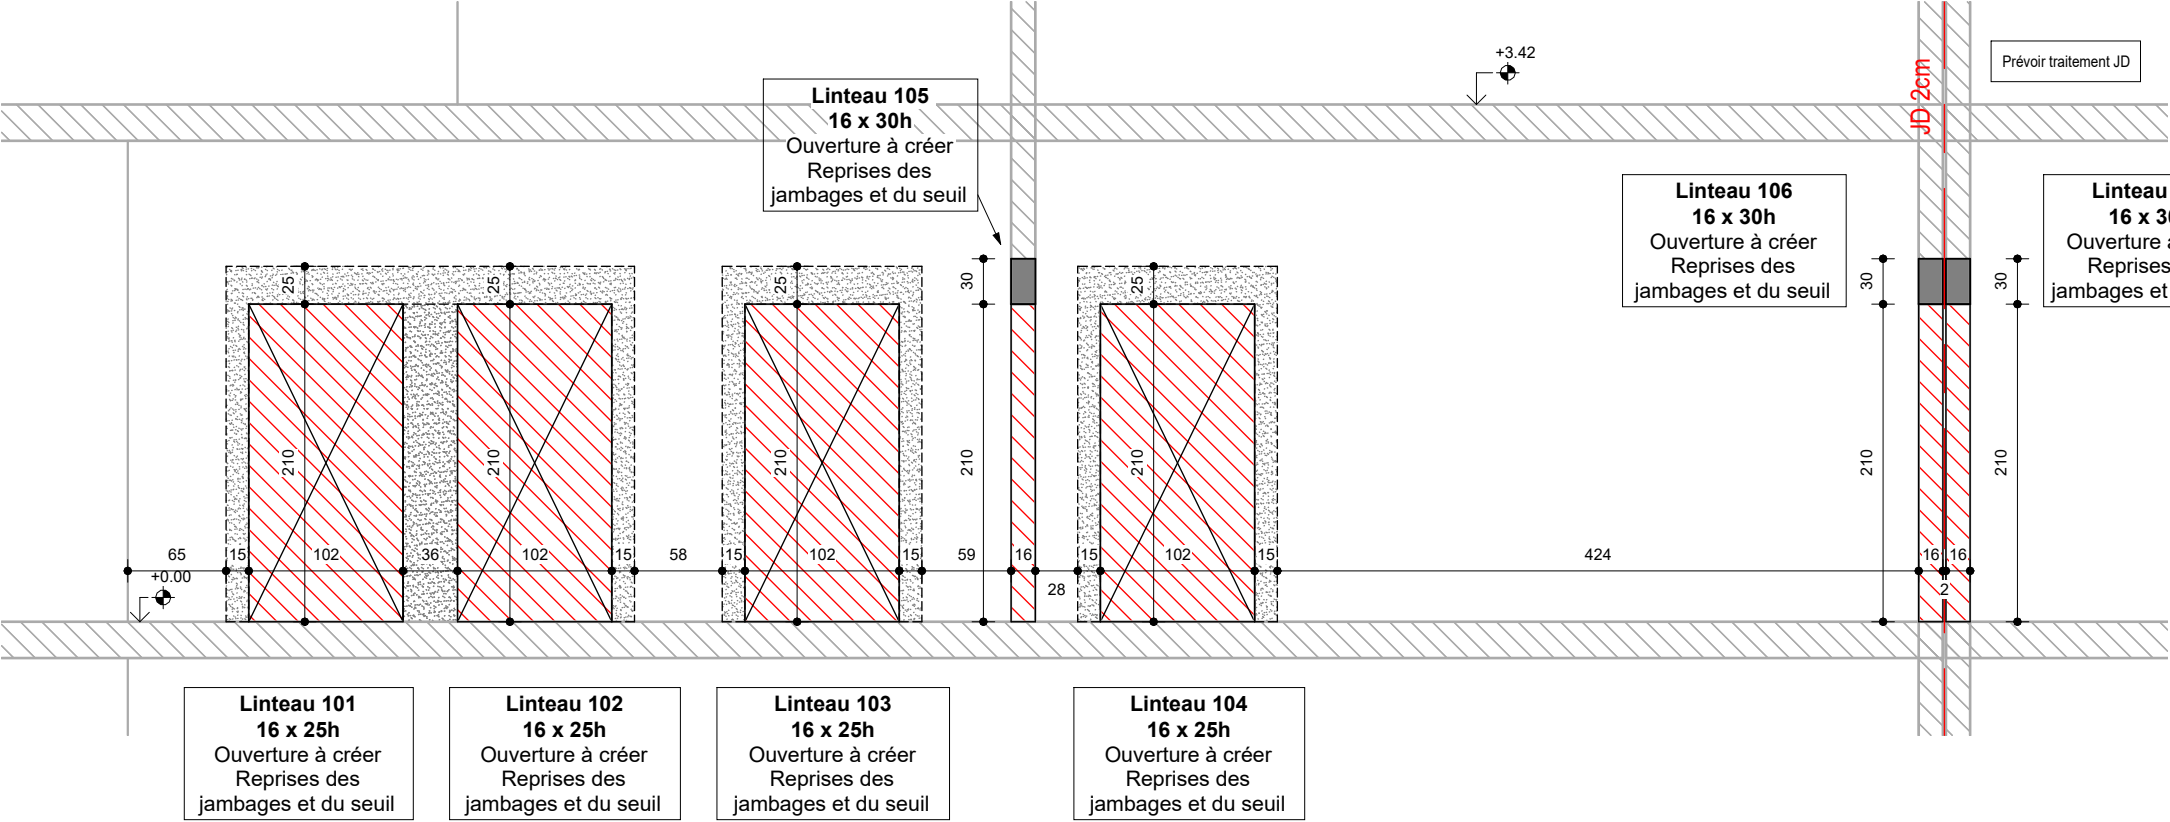


Tableaux des ratios d'acier
Jambages : 100 kg/m³
Linteaux : 100 kg/m³

1 Coupe 1
Ech : 1 : 50

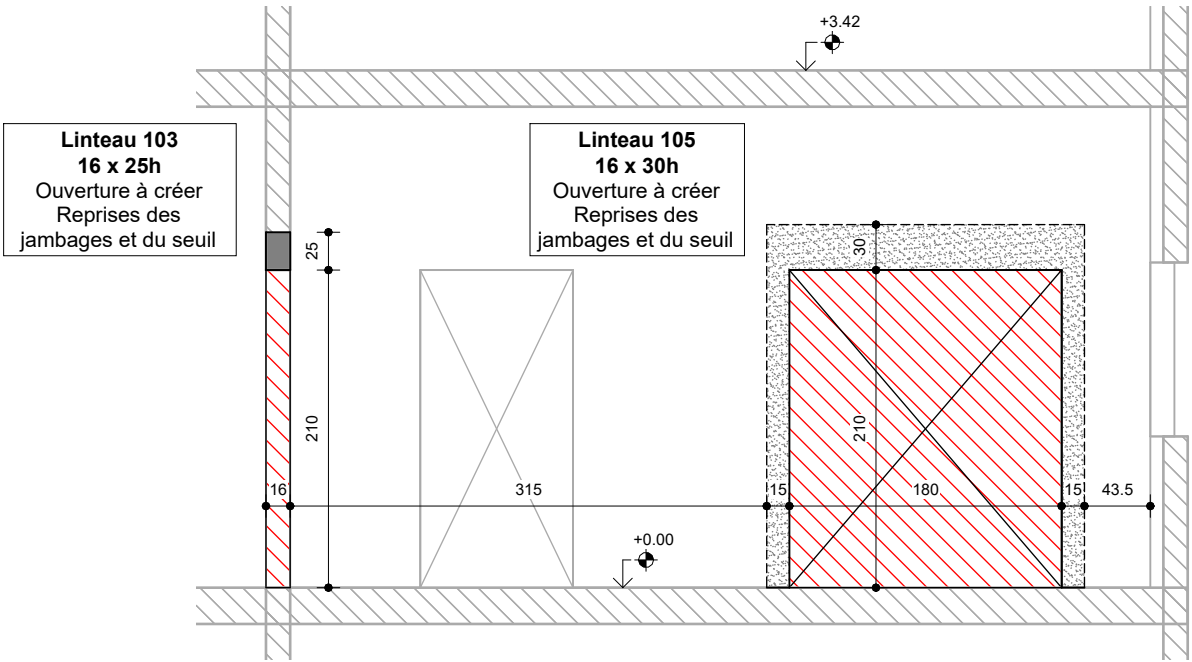

2 Coupe A
Ech : 1 : 50

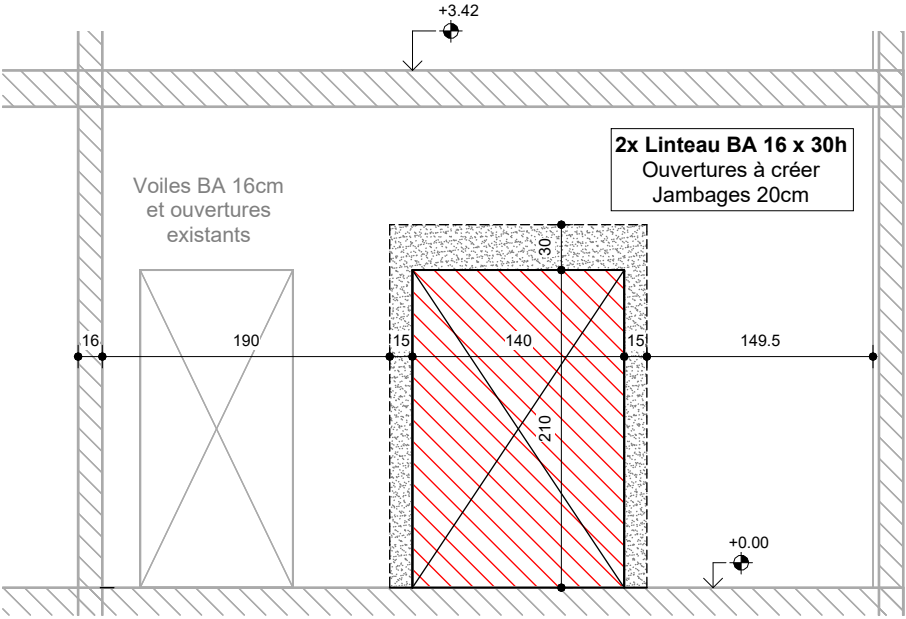

3 Coupe B
Ech : 1 : 50

Pour éviter toute ambiguïté, il est important d'imprimer nos plans en couleur

Coupes

Affaire N° 26-195

Echelle	1 : 50
Date	03/09/2026

IB2A	GO	EXE	PLAN	TVX1	RDC	1.2	0
Emetteur	N° lot	Phase	Type doc.	Zone	Niveau	N° doc.	Indice

DDFIP de la Savoie - 422, rue de la République
73300 SAINT JEAN DE MAURIENNE