



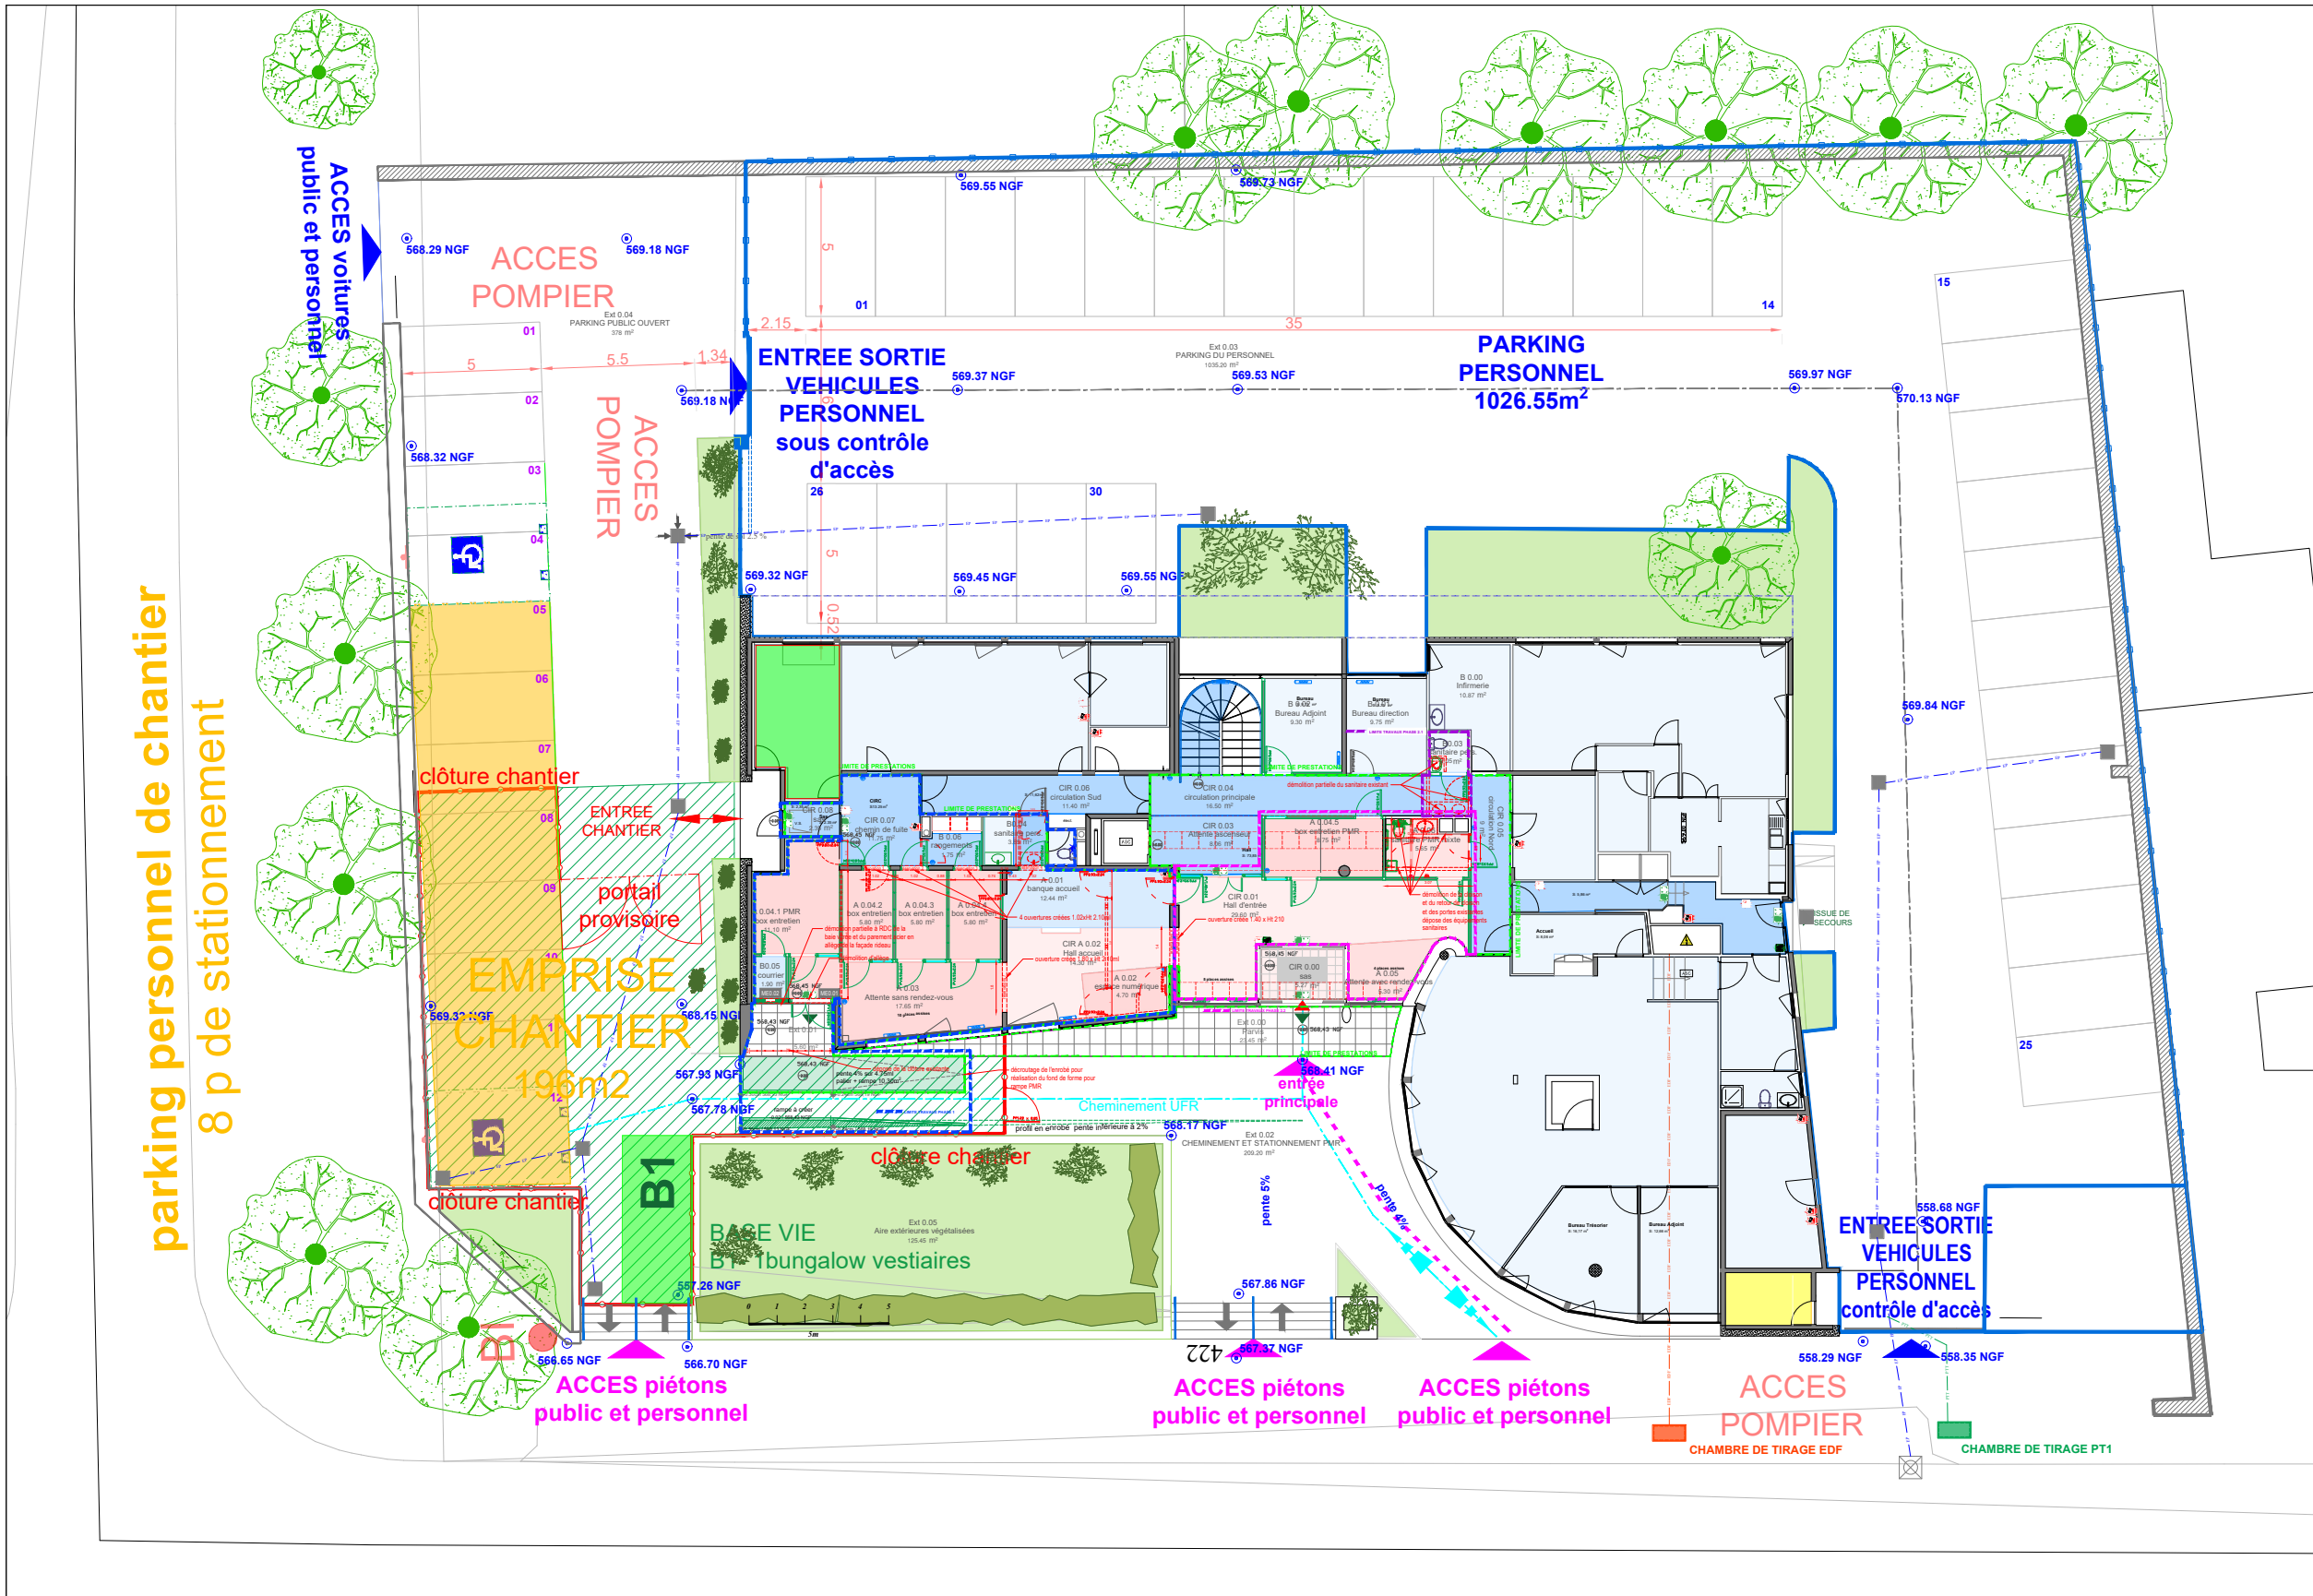

SITUATION : 422 rue de la République
73300 ST JEAN DE MAURIENNE - échelle 1/5000^{ème}

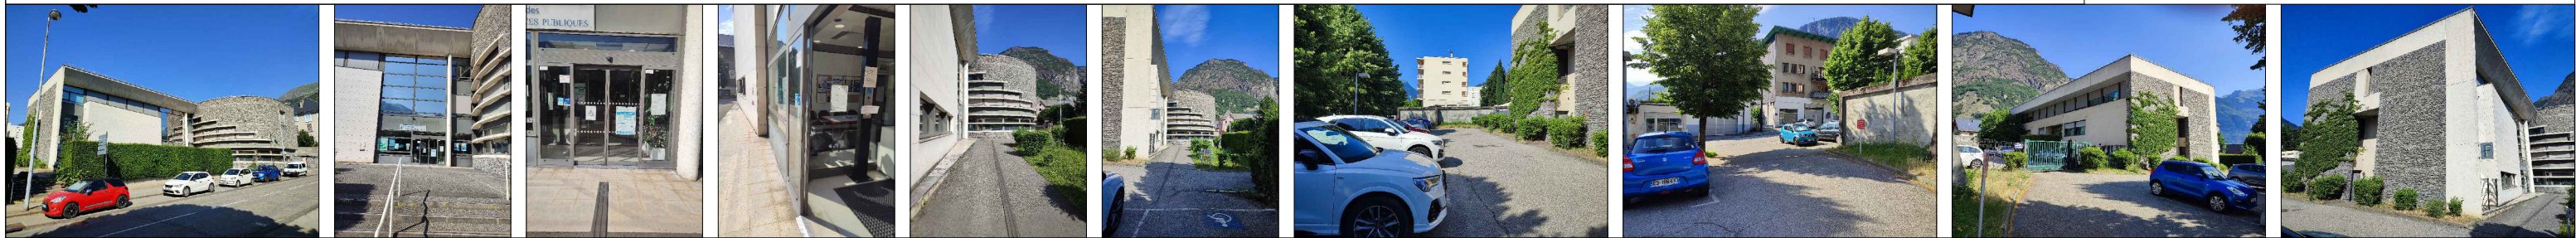

 SECTION CADASTRALE 000 AM - Surface du tènement 2621m² Parcelle N°85	- DECLENCHEUR MANUEL - EXTINCTEUR A POUDRE - EXTINCTEUR A EAU - COMMANDE DE DESENFUMAGE - SYSTEME DE SECURITE INCENDIE	- ISSUE DE SECOURS - ENTREE PRINCIPALE - CHEMINEMENT PUBLIC - LOCAUX ACCESSIBLES AU PUBLIC - ERT locaux sous code du travail	MAÎTRE D'OEUVRE : 2 bis Boulevard de la paix 13640 La Roque d'Anthéron ingémetrie	MAÎTRE D'OUVRAGE : Direction Départementale des Finances publiques de Savoie 5 rue Jean GIRARD MADOUX 73000 CHAMBÉRY	Projet : Centre des Finances Publiques 422 rue de la République 73300 ST JEAN DE MAURIENNE 0.03 INSTALLATION CHANTIER	Echelle : 1/500 Fait le : 28/08/26 Phase : PRO
---	--	--	---	--	---	---