


CASERNE LE GALLOIS DE FOUGIERES

Plan de Masse

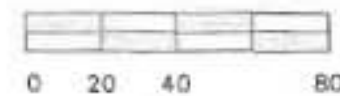

Bâtiment 0044

30 fenêtres 2 ouvrants
oscillo-battants
Type B
B 1400 * H 1700

6 fenêtres opaques 1
ouvrant oscillo-battant
Type A
B 500 * H 900

6 fenêtres 2 ouvrants
oscillo-battants
Type C
B 1550 * H 1700

2 fenêtres à soufflet
Type E
B 750 * H 600

16 fenêtres à soufflet
Type D
B 550 * H 450

FACADE NORD

3 fenêtres opaques 2
ouvrants oscillo-battants
Type G
B 1400 * H 1000

6 fenêtres 2 ouvrants
oscillo-battants
Type B
B 1400 * H 1700

1 fenêtre à soufflet avec
allège fixe (fenêtre de
désenfumage)
Type J
B 950 * H 1550

3 fenêtres 2 ouvrants oscillo-
battants
Type G1
B 1400 * H 1000

3 fenêtres opaques 2 ouvrants
oscillo-battants
Type G
B 1400 * H 1000

2 fenêtres 1 ouvrant à
soufflet 2 fixes (fenêtre de
désenfumage)
Type J1
B 2200 * H 1000

9 fenêtres fixes
Type L
B 1000 * H 1100

18 fenêtres 3 ouvrants oscillo-
battants
Type K
B 2000 * H 1700


3 portes de service avec
semi-fixe (2 châssis)
Type H
B 1200 * H 2300

10 fenêtres à soufflet
Type D
B 550 * H 450


FACADE SUD

2 fenêtres à soufflet
Type E
B 750 * H 600

Bâtiment 0042

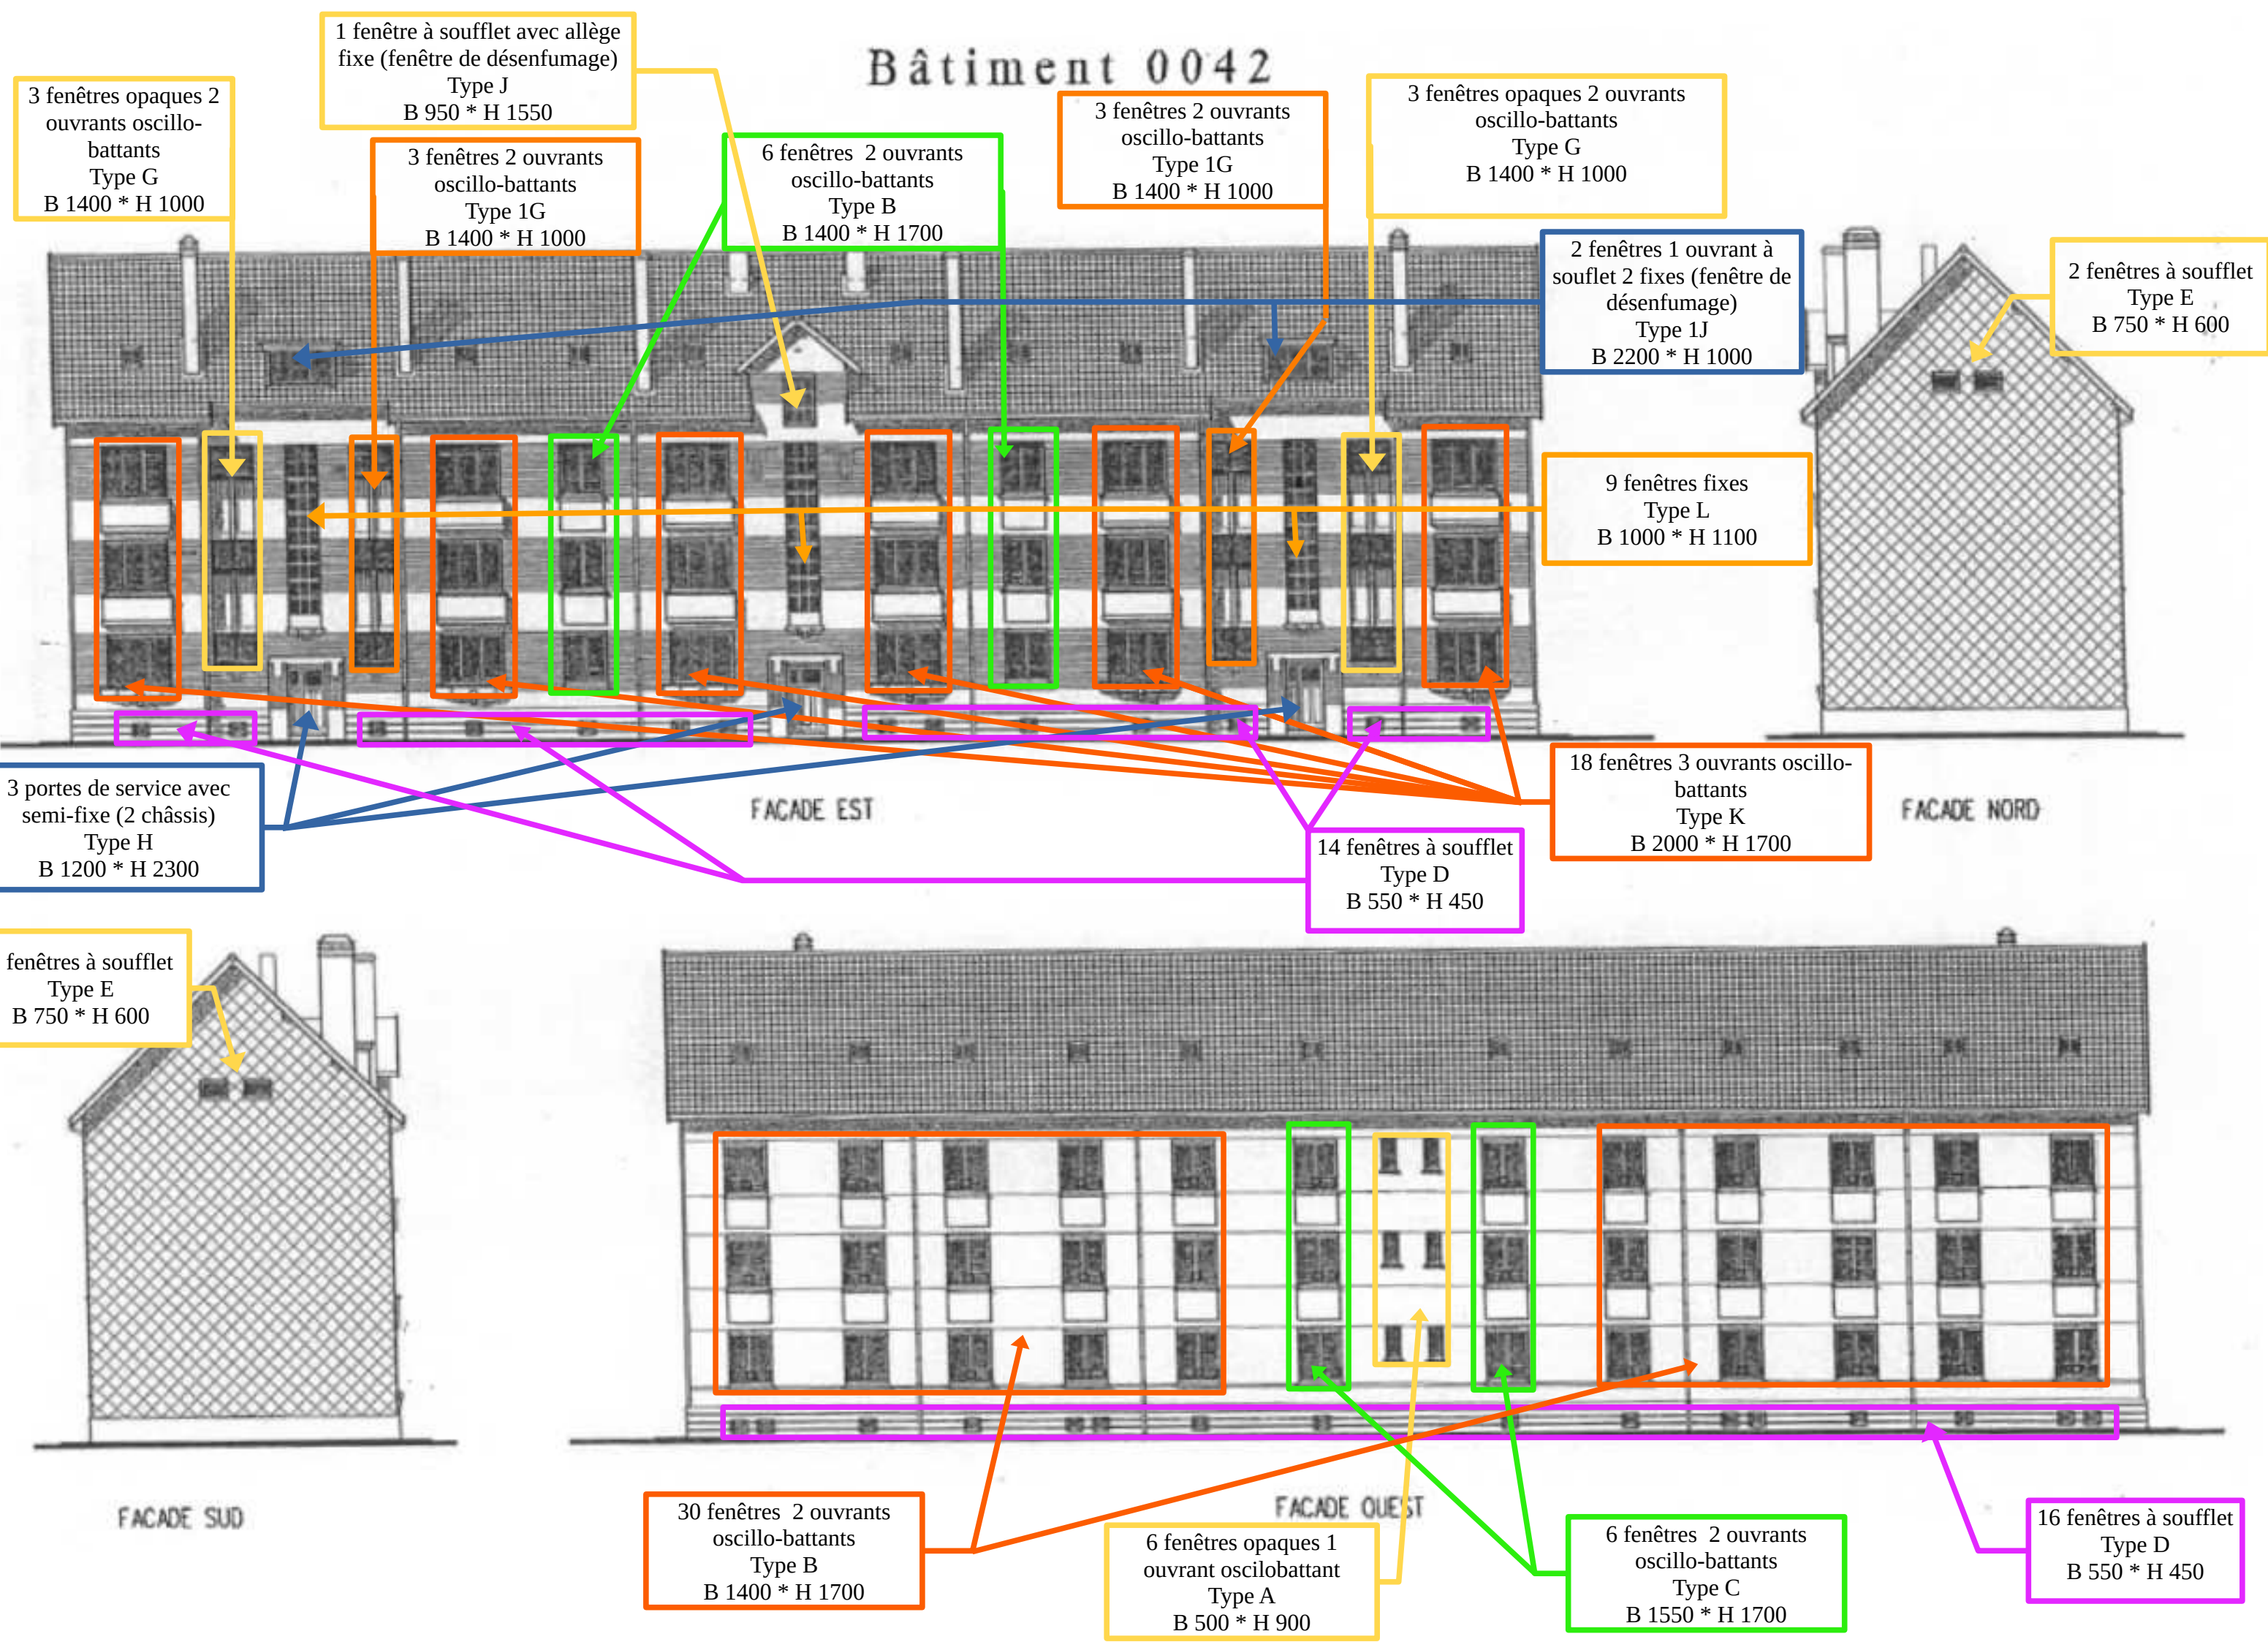

Bâtiment 0040

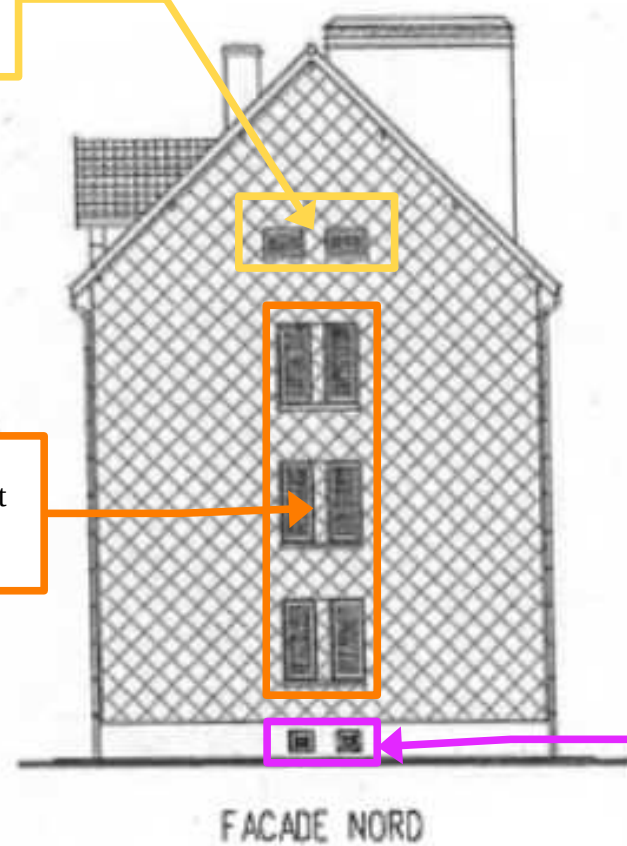

2 fenêtres à soufflet
Type E
B 750 * H 600

6 fenêtres opaques 1
ouvrant oscillo-battant
Type M
B 700 * H 1500

2 fenêtres à soufflet
Type D
B 550 * H 450

FACADE NORD




6 fenêtres 3 ouvrants
oscillo-battants
Type N
B 1800 * H 1700

6 fenêtres 3 ouvrants oscillo-
battants
Type K
B 2000 * H 1700

4 fenêtres à soufflet
Type D
B 550 * H 450

FACADE OUEST

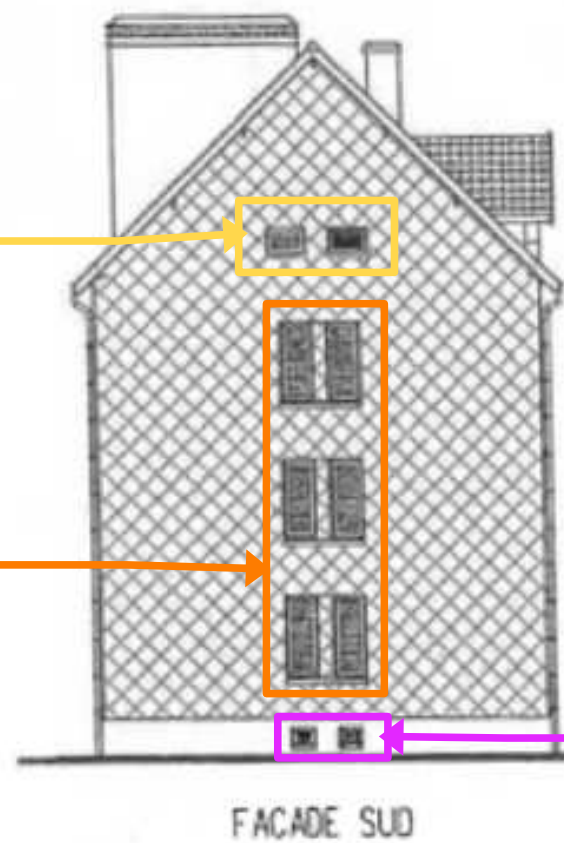


2 fenêtres à soufflet
Type E
B 750 * H 600

6 fenêtres opaques 1
ouvrant oscillo-battant
Type M
B 700 * H 1500

2 fenêtres à soufflet
Type D
B 550 * H 450

FACADE SUD

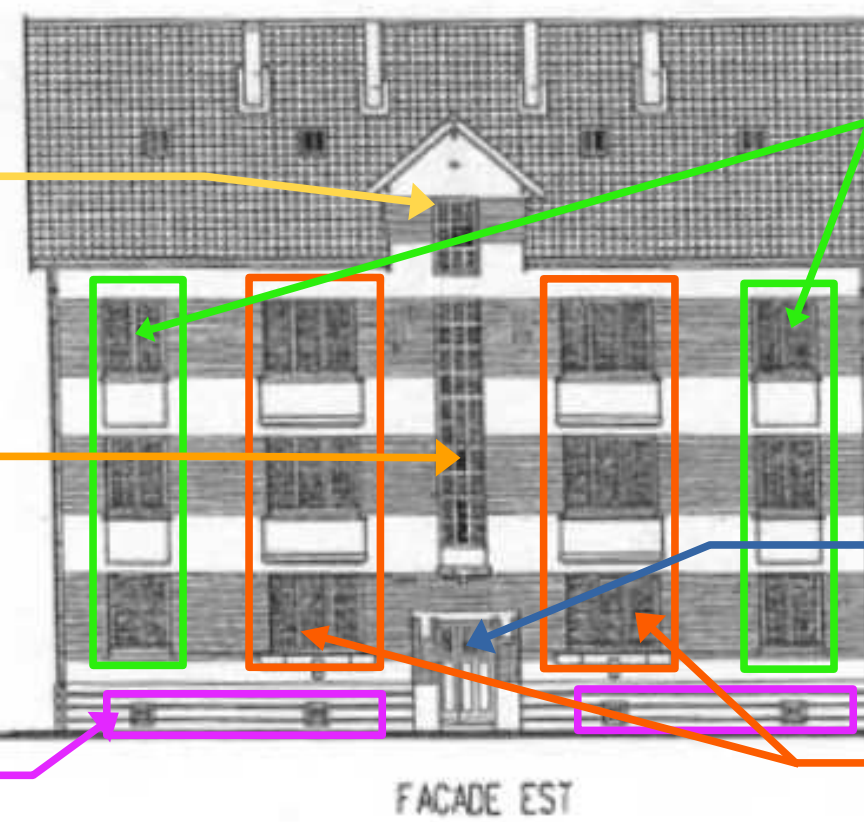

1 fenêtre à soufflet avec allège
fixe (fenêtre de désenfumage)
Type J
B 950 * H 1550

3 fenêtres fixes
Type L
B 1000 * H 1100

4 fenêtres à soufflet
Type D
B 550 * H 450


FACADE EST

6 fenêtres 2 ouvrants
oscillo-battants
Type C
B 1550 * H 1700

1 porte de service avec semi-
fixe (2 châssis)
Type H
B 1200 * H 2300

6 fenêtres 3 ouvrants oscillo-
battants
Type N
B 1800 * H 1700

Bâtiment 0038

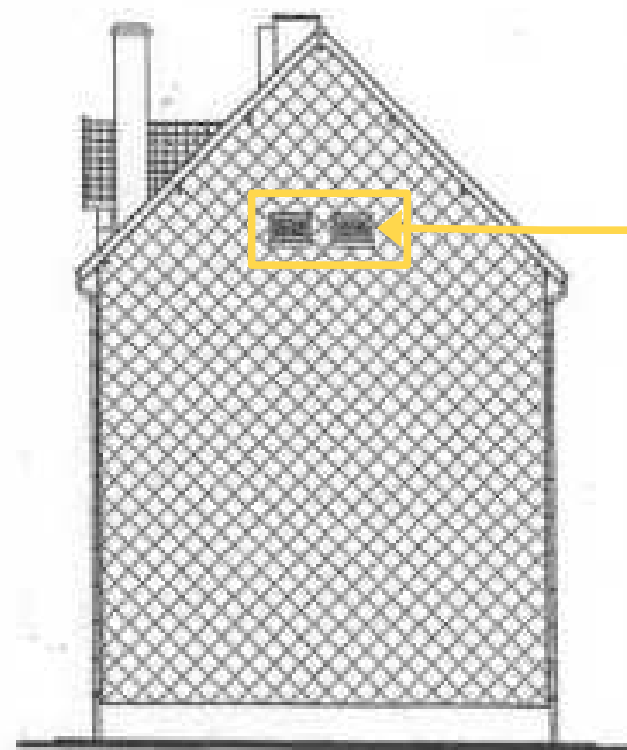


FACADE NORD

2 fenêtres à soufflet
Type E
B 750 * H 600



FACADE OUEST

6 fenêtres à soufflet
Type D
B 550 * H 450

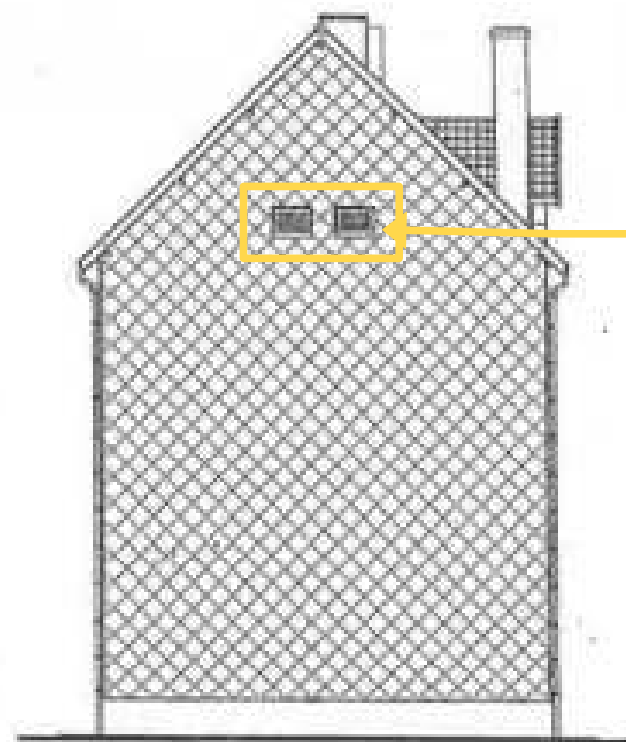

FACADE SUD


2 fenêtres à soufflet
Type E
B 750 * H 600



FACADE EST

4 fenêtres à soufflet
Type D
B 500 * H 450

Bâtiment 0027

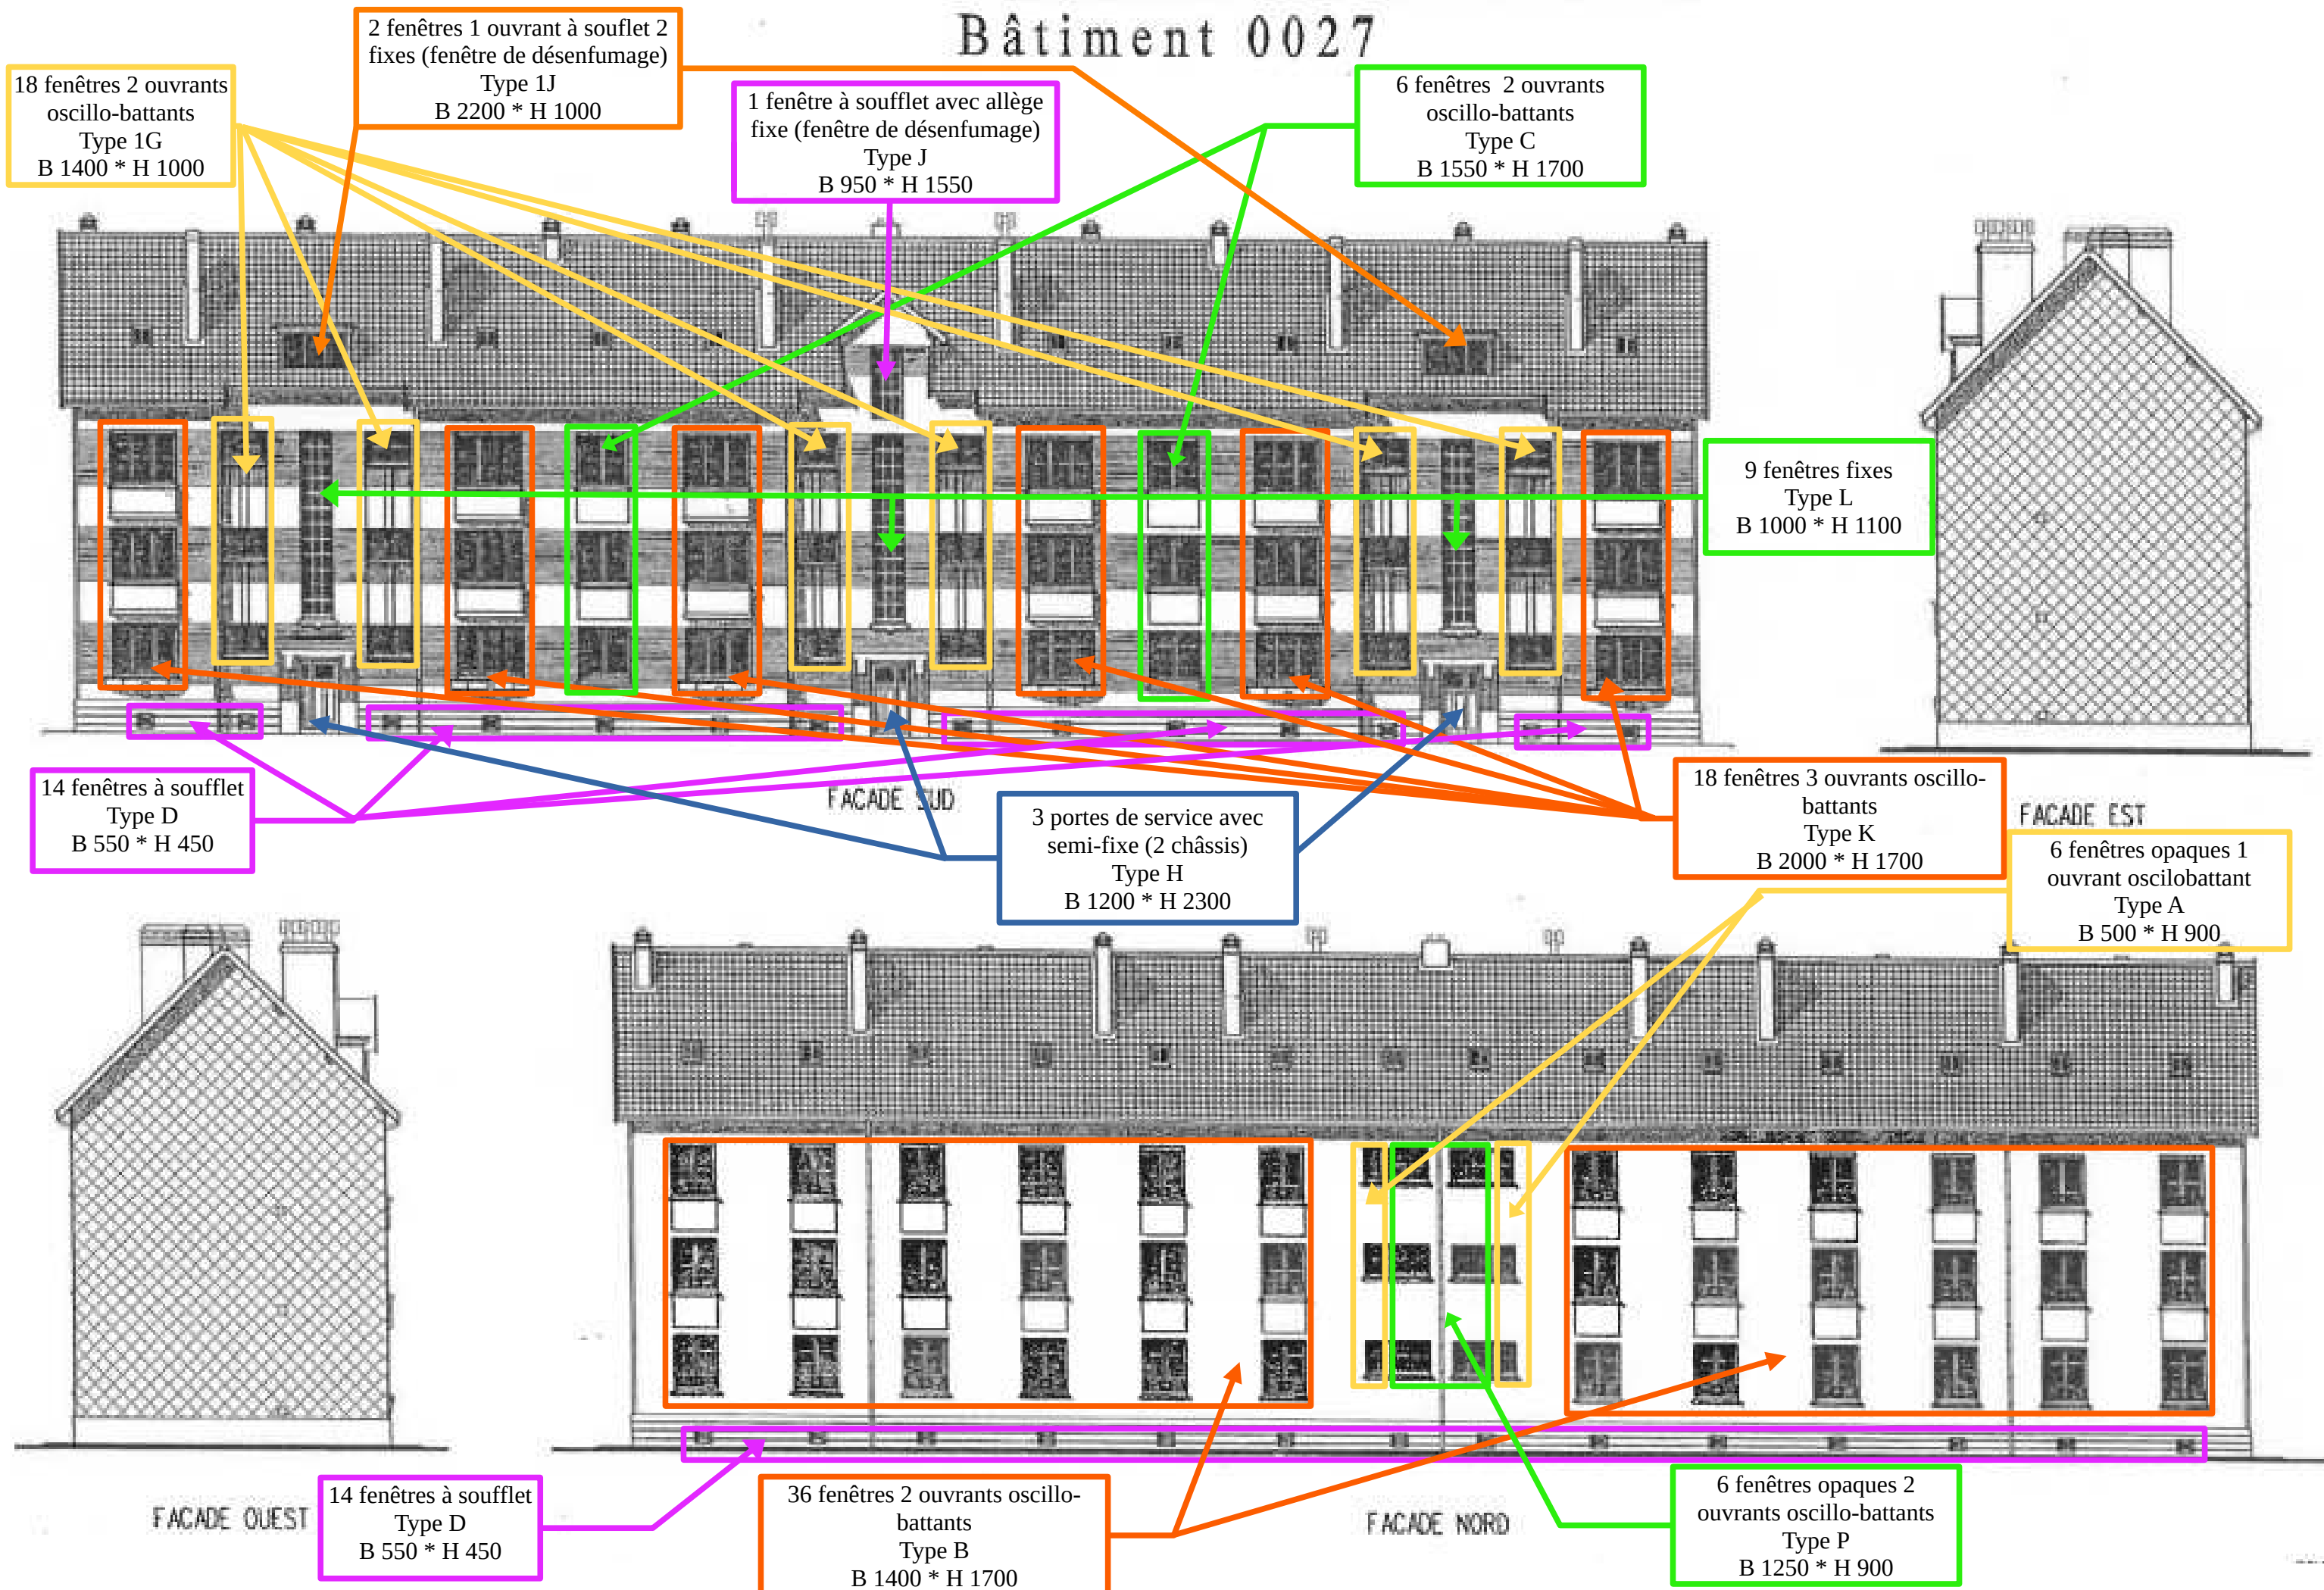

Bâtiment 0020

2 fenêtres à soufflet
Type E
B 750 * H 600

2 fenêtres 2 ouvrants
oscillo-battants
Type 1B
B 1400 * H 1500

1 porte d'entrée
Type 1H
B 1000 * H 2250

2 fenêtres à soufflet
Type D
B 550 * H 450

2 fenêtres fixes
Type xxx
B 1000 * H 1100

5 fenêtres 2 ouvrants
oscillo-battants
Type 1B
B 1400 * H 1500

3 fenêtres 2 ouvrants
oscillo-battants
Type 3B
B 1400 * H 1900

1 fenêtre à soufflet avec allège
fixe (fenêtre de désenfumage)
Type L
B 950 * H 1500

2 fenêtres 2 ouvrants oscillo-battants
2 fixes
Type Q
B 2000 * H 1900

5 fenêtres à soufflet
Type D
B 550 * H 450

1 porte de service
Type H
B 1000 * H 2300

5 fenêtres 2 ouvrants oscillo-
battants
Type 1B
B 1400 * H 1500

4 fenêtres opaques 1
ouvrant oscilobattant
Type A
B 500 * H 900

2 fenêtres opaques 2
ouvrants oscillo-battants
Type 2B
B 1400 * H 1500

7 fenêtres 2 ouvrants
oscillo-battants
Type 3B
B 1400 * H 1900

7 fenêtres à soufflet
Type D
B 550 * H 450

2 fenêtres opaques 2
ouvrants oscillo-battants
Type 4B
B 1400 * H 1900

1 fenêtre à soufflet
Type E
B 750 * H 600

2 fenêtres à soufflet
Type E
B 750 * H 600

1 fenêtre 2 ouvrants oscillo-
battants
Type 1B
B 1400 * H 1500





FACADE NORD-OUEST

FACADE NORD-EST


FACADE SUD-OUEST

FACADE SUD-EST



Bâtiment 0016

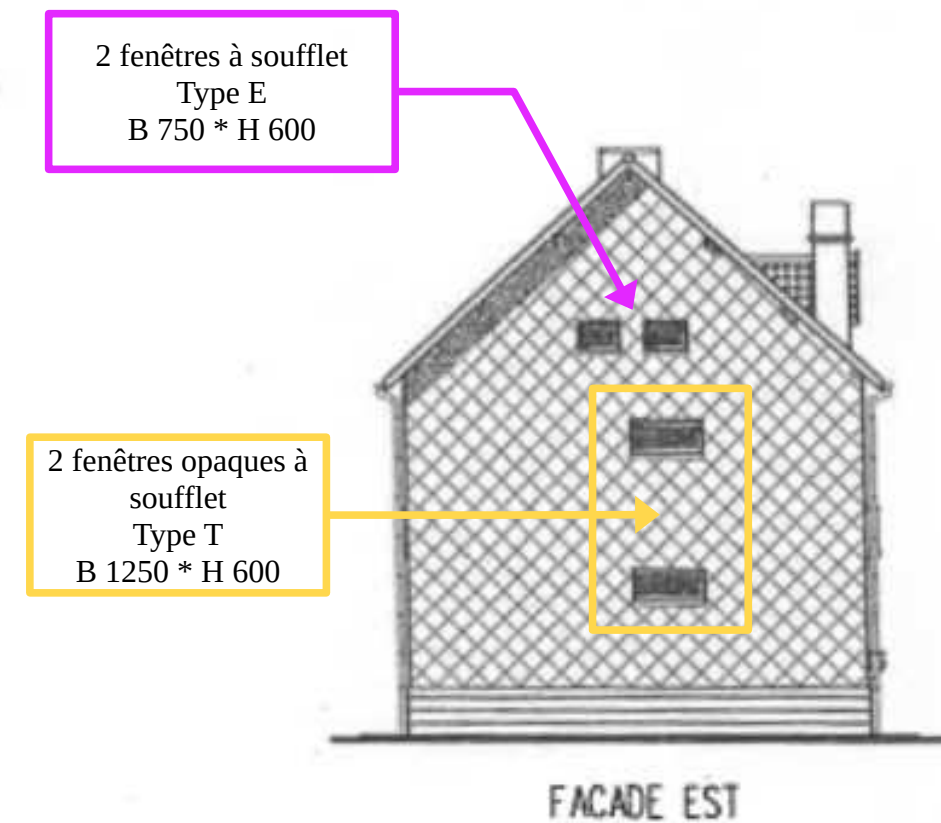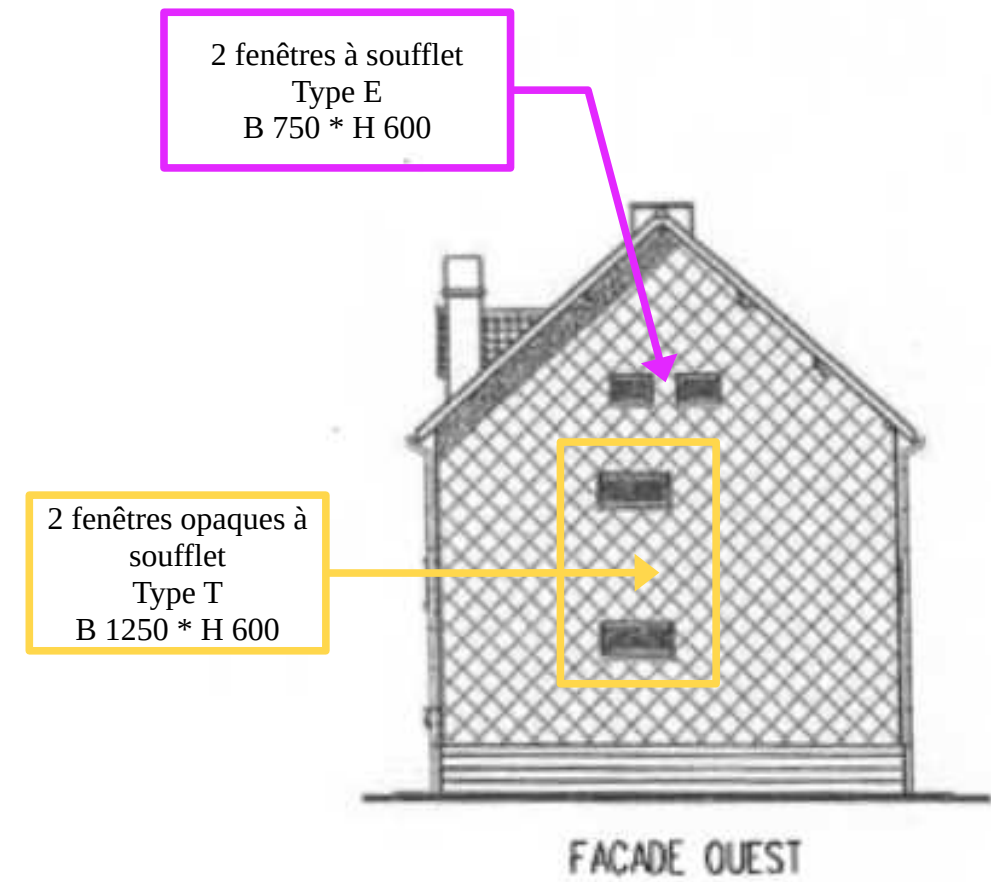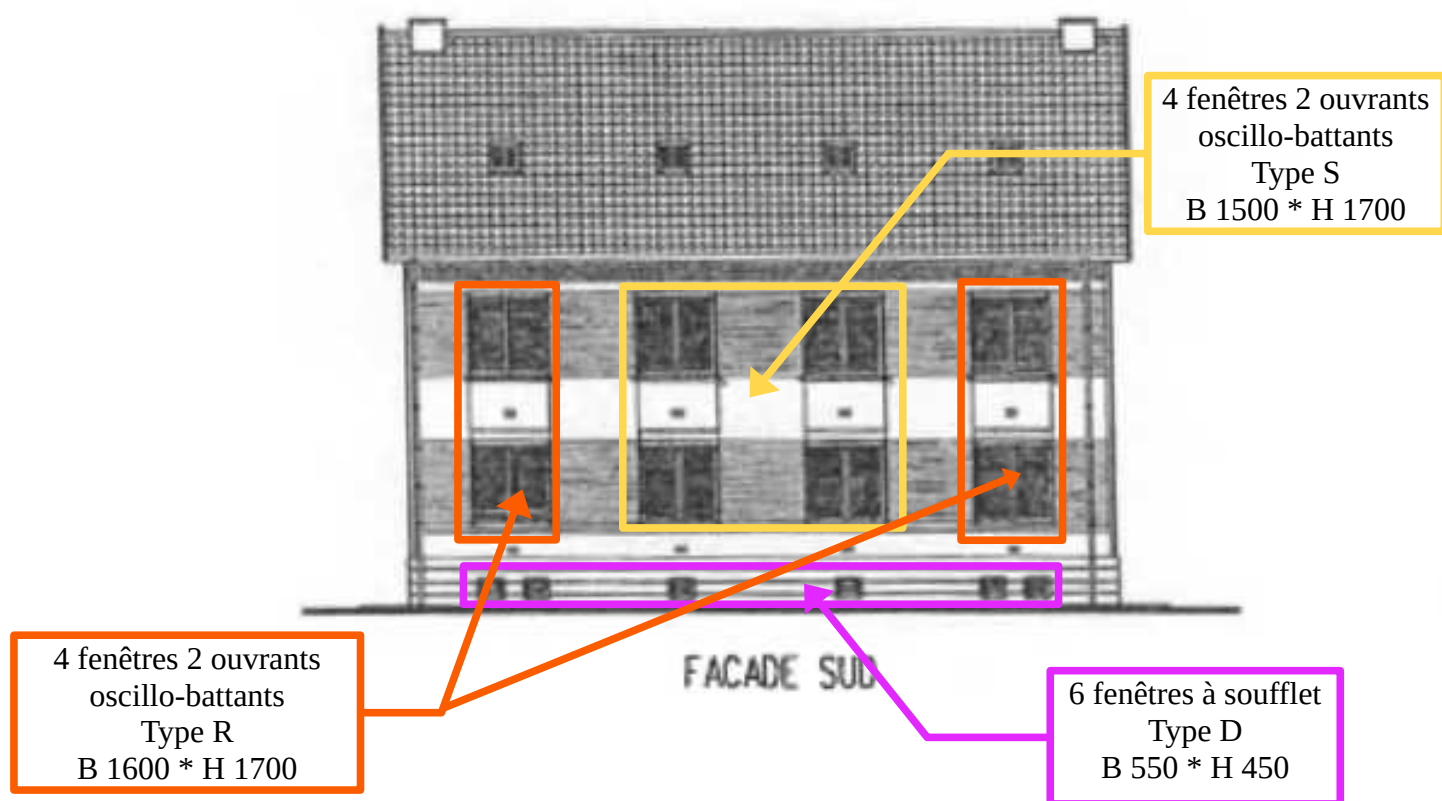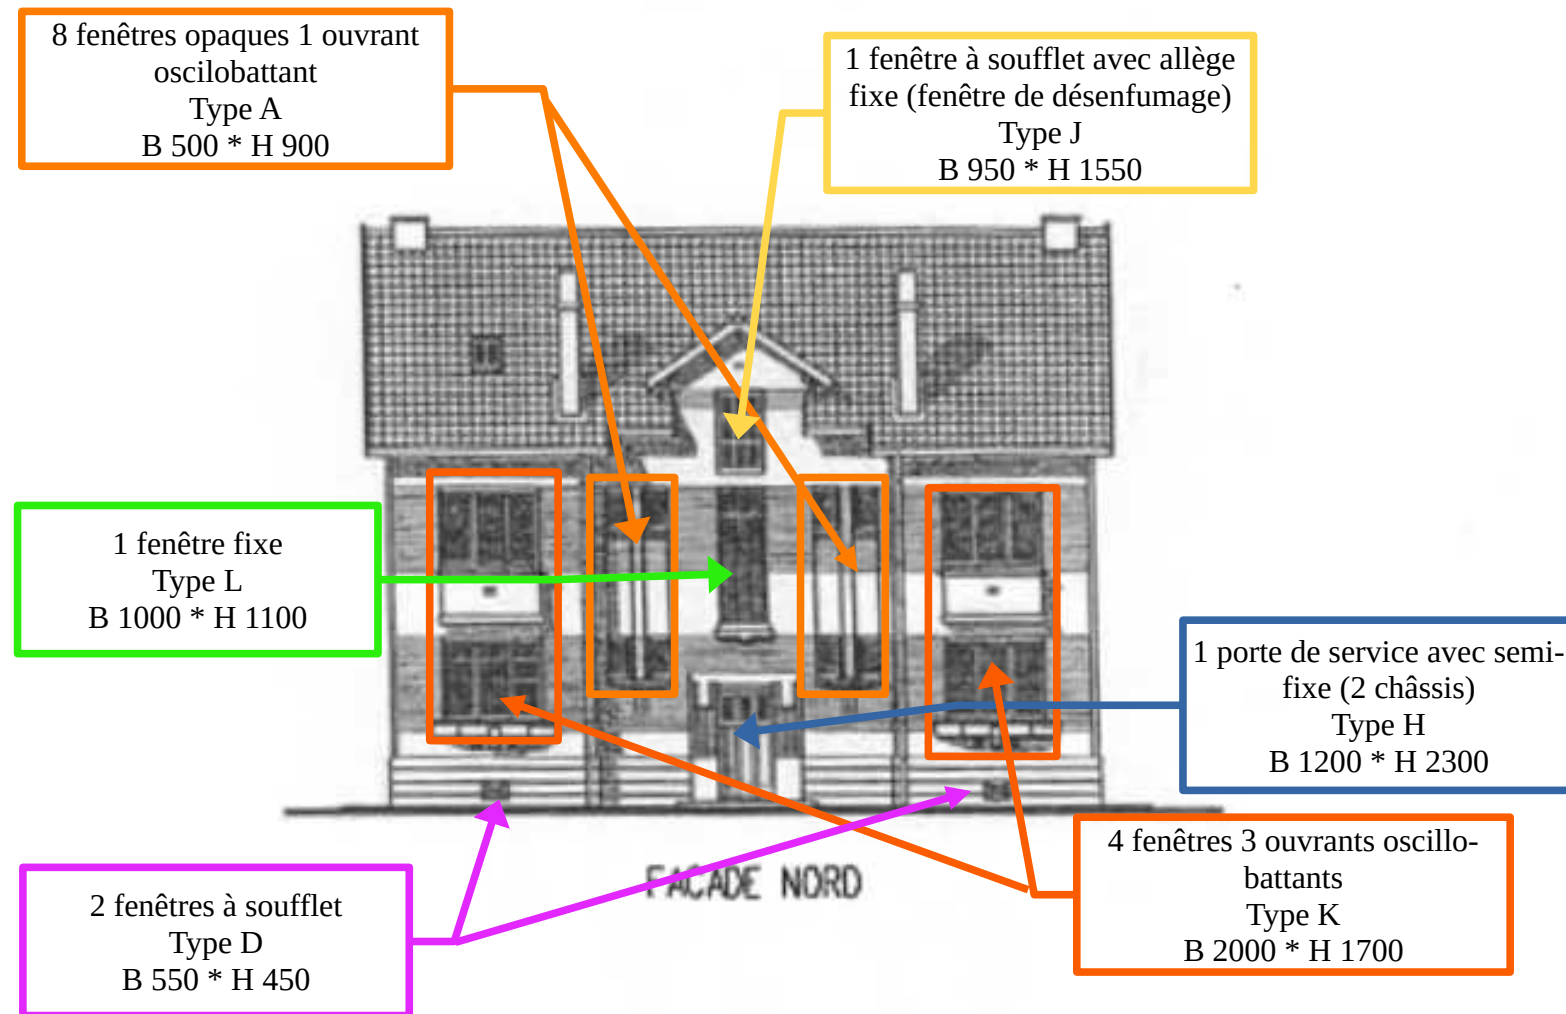

Bâtiment 0015

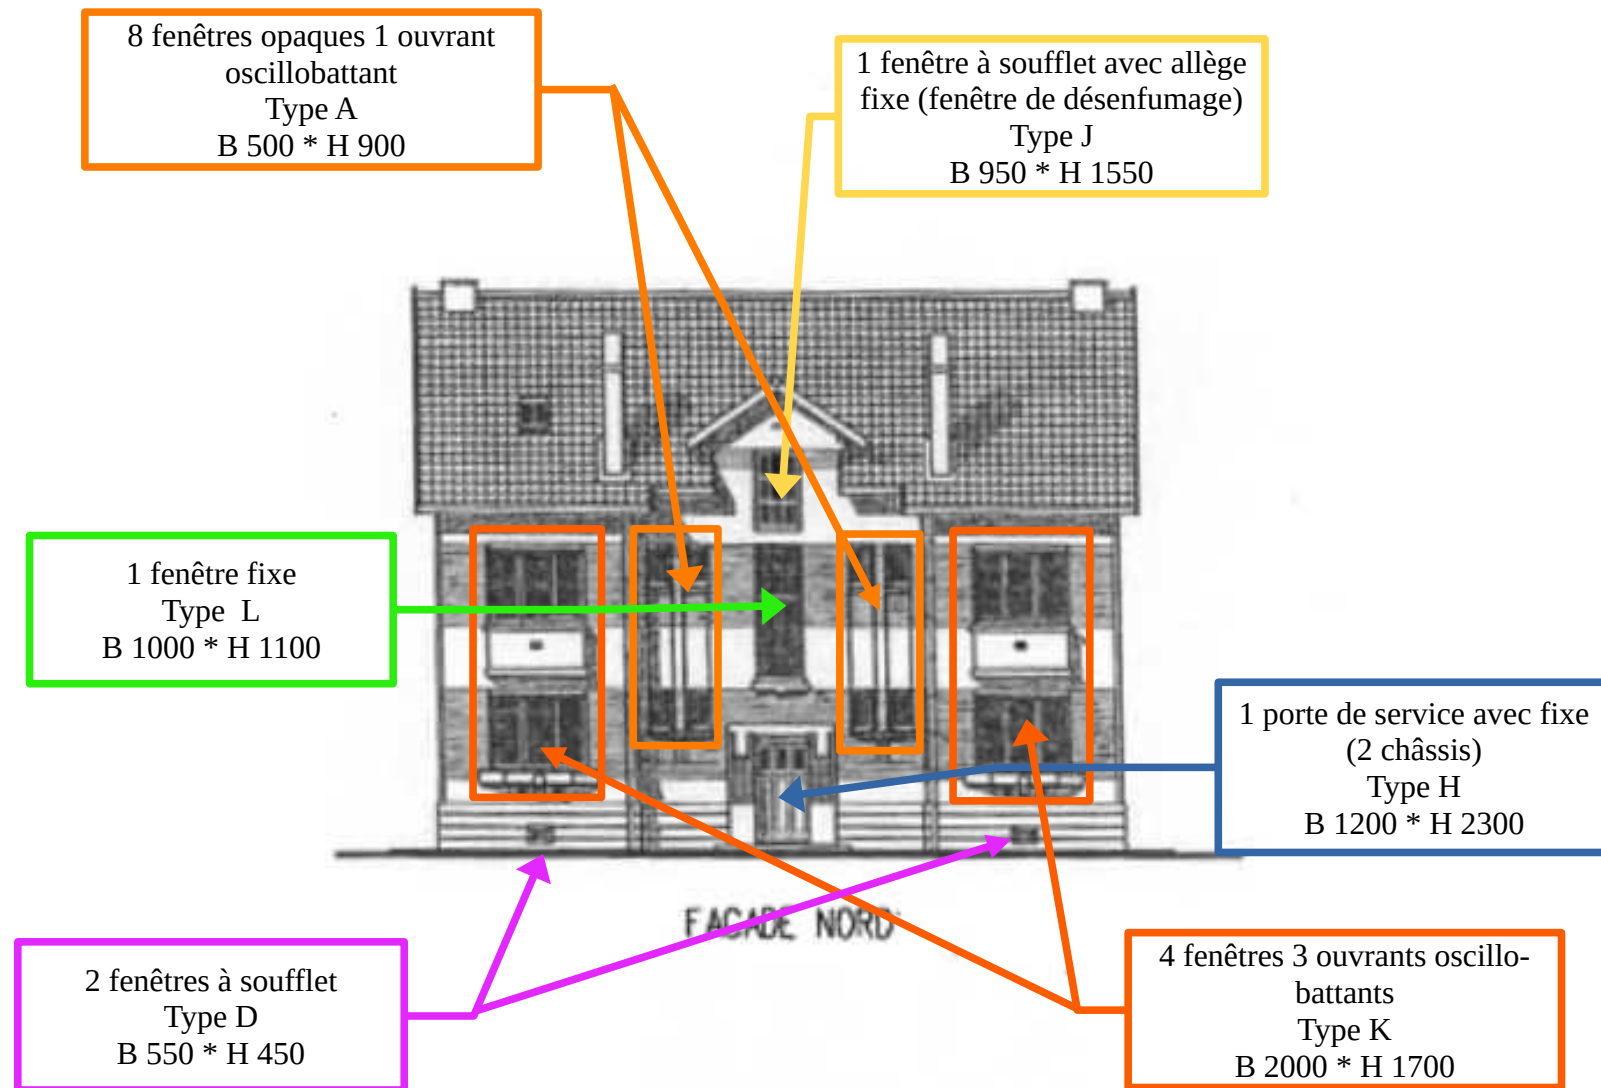

2 fenêtres à soufflet
Type E
B 750 * H 600

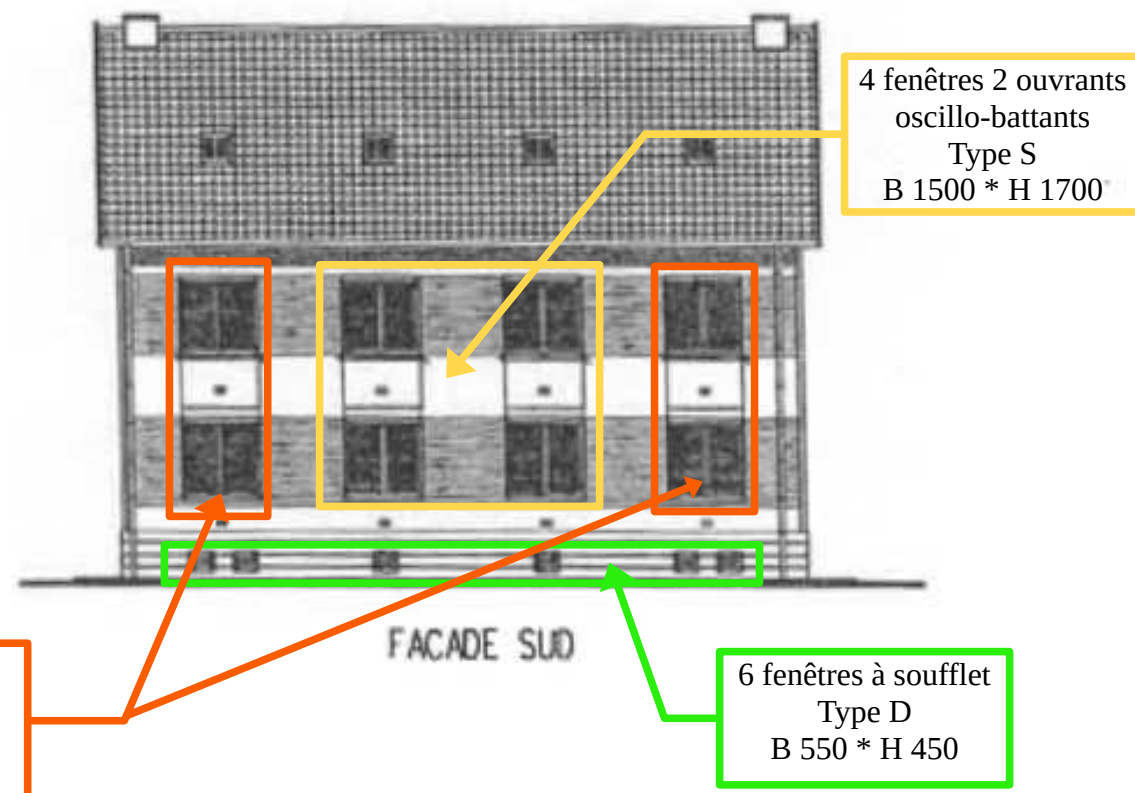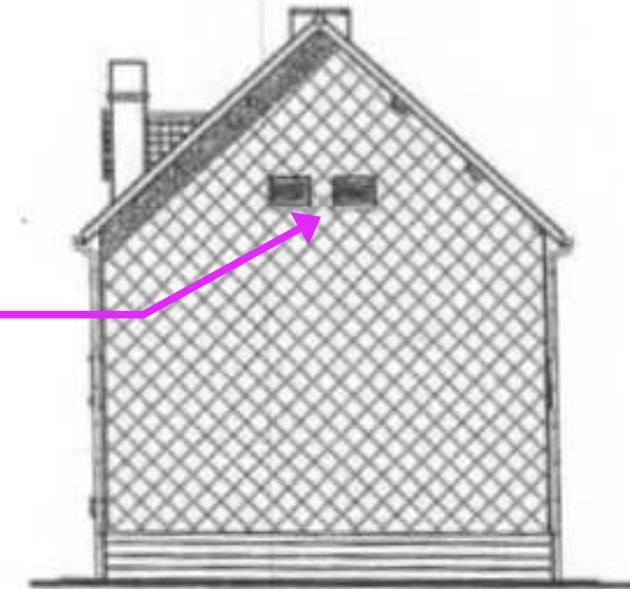

2 fenêtres à soufflet
Type E
B 750 * H 600

