
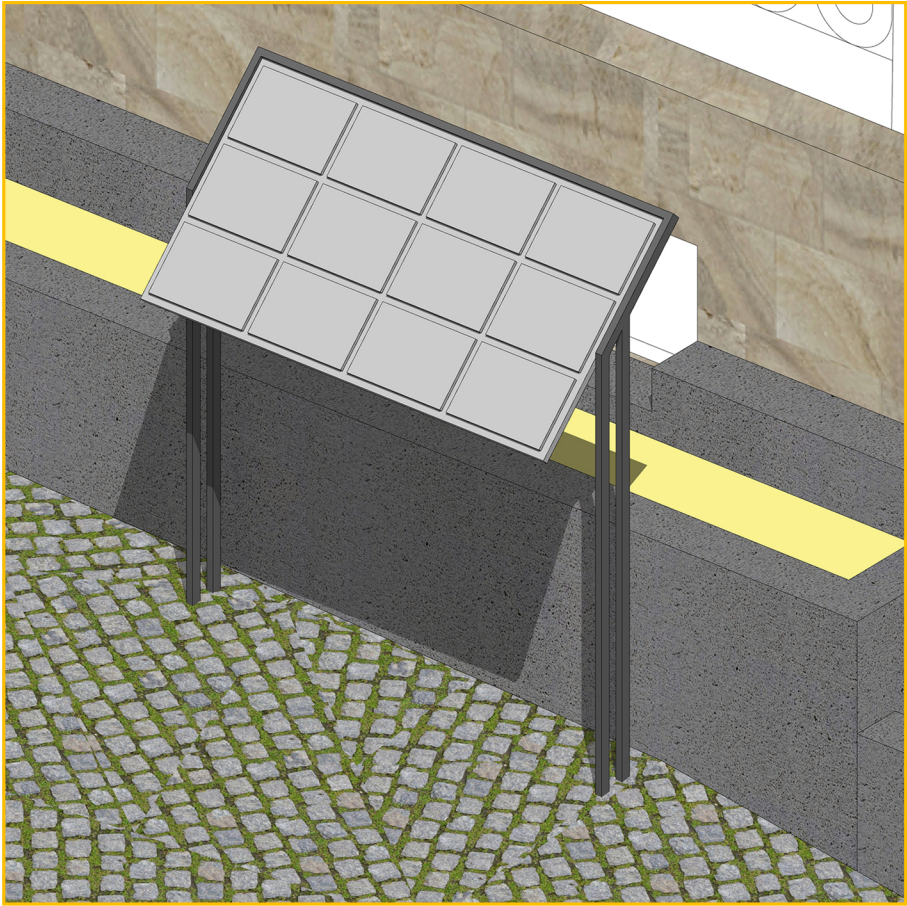
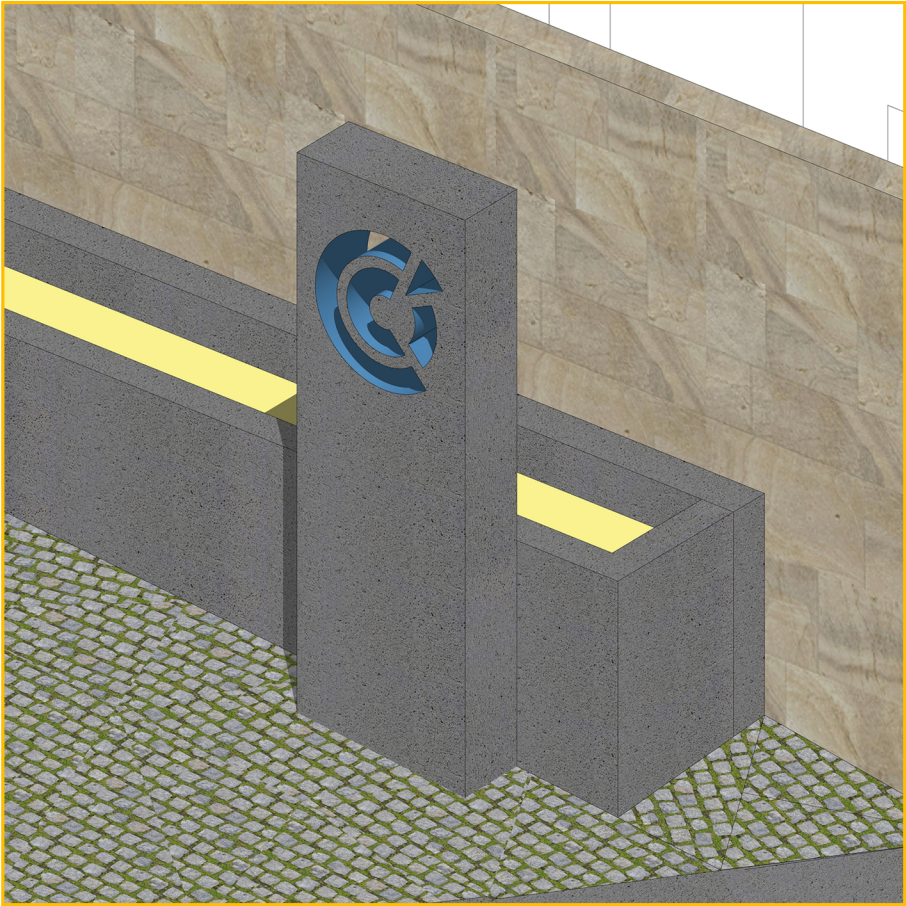
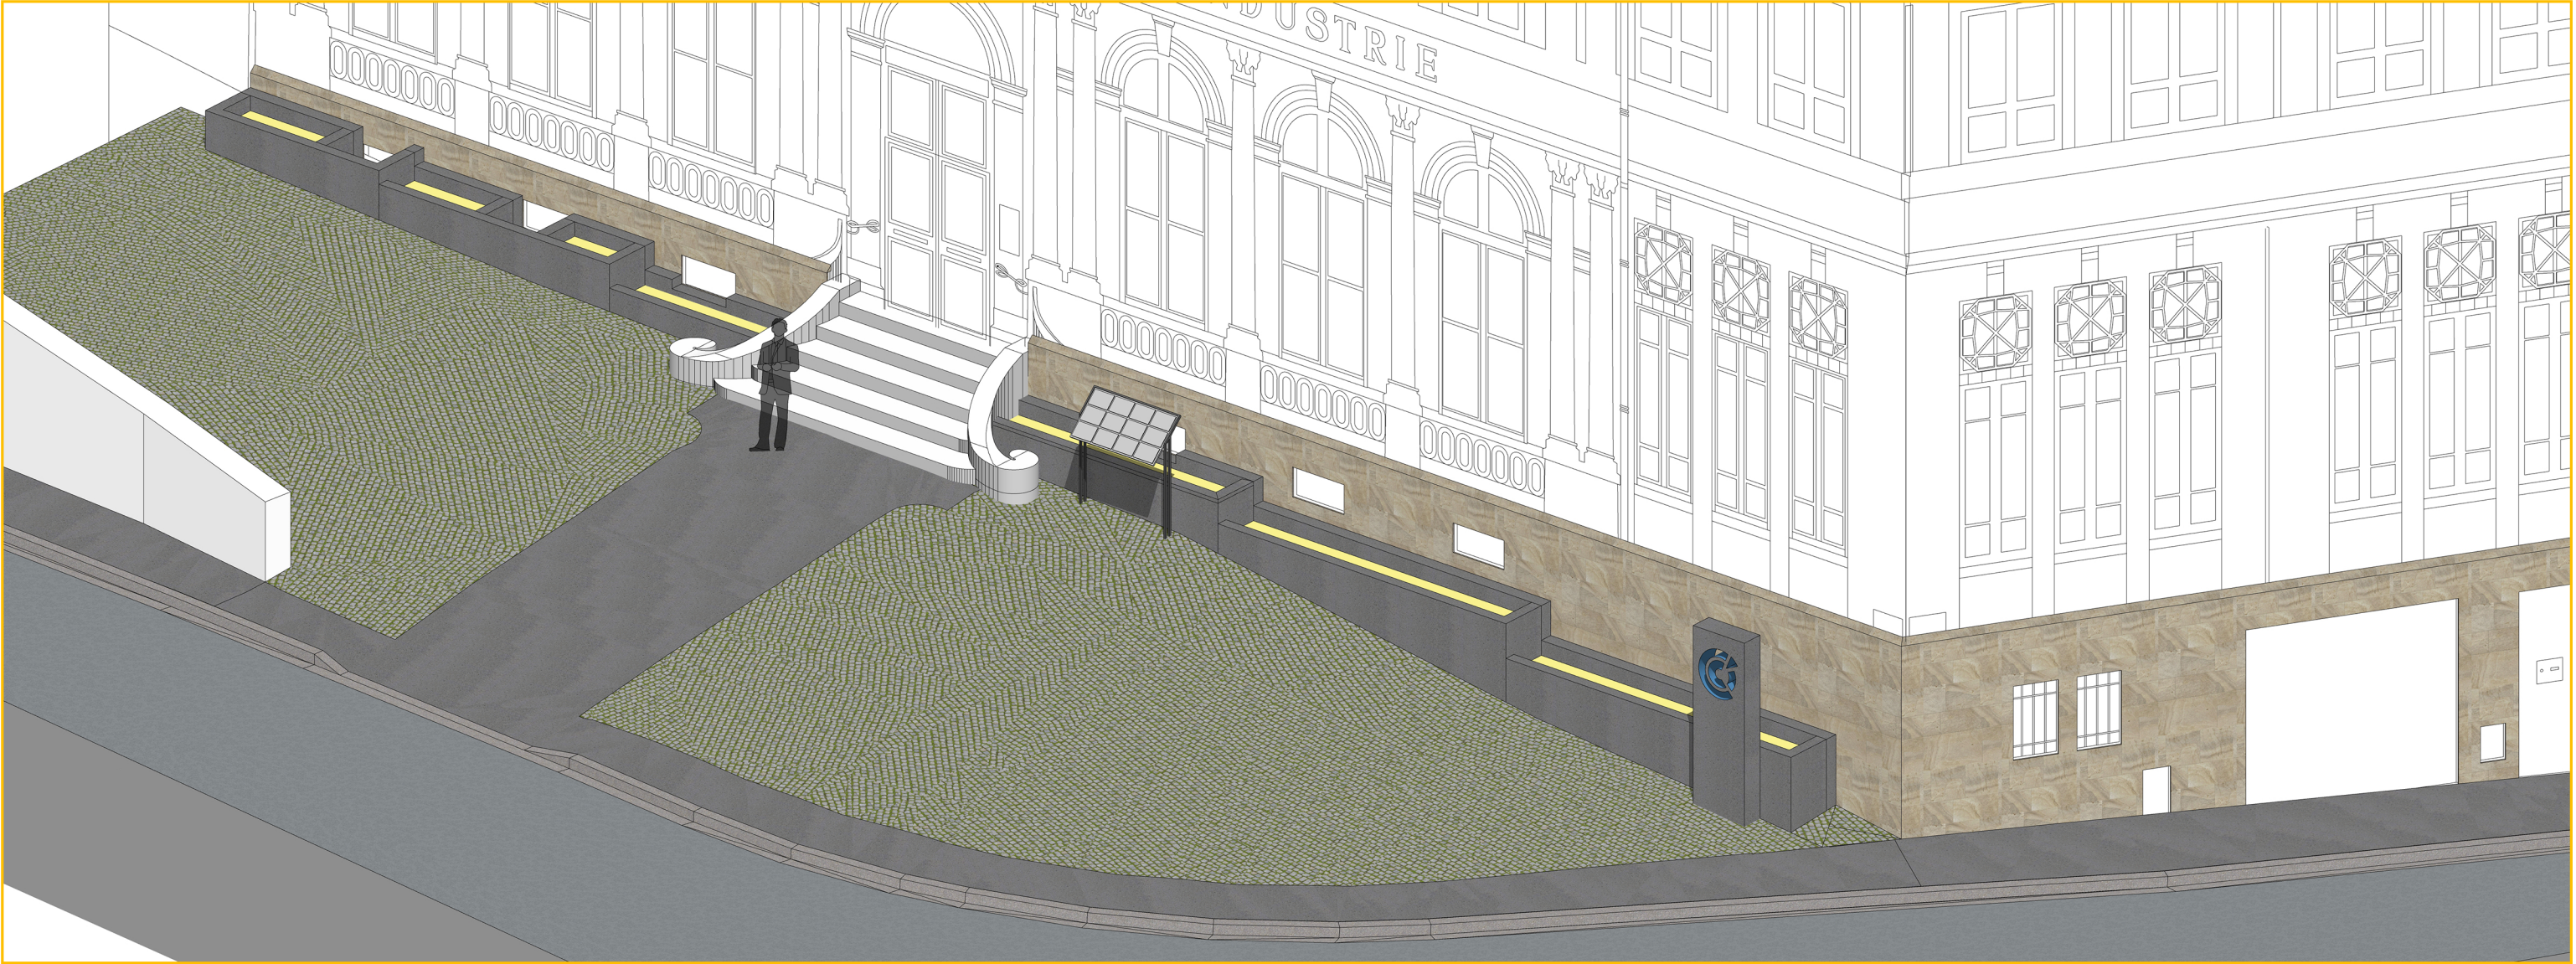


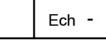

REFECTION DES FACADES DU BÂTIMENT DE LA CCI				
17 Cours Jean Jaures, 03000 MOULINS		PROJET -		Ech -
MAITRE D'OUVRAGE				
CCI ALLIER		DATE	mètre carré d'archi...	
17 Cours Jean Jaures, 03000 MOULINS		24/06/2026		
MAITRE D'OEUVRE		PRO		
METRE CARRE				
19 Rue Paul Bert - 03 000 MOULINS				
Tel/ 09 79 10 06 04 / 04 70 44 82 81				
metre.carre@orange.fr				