


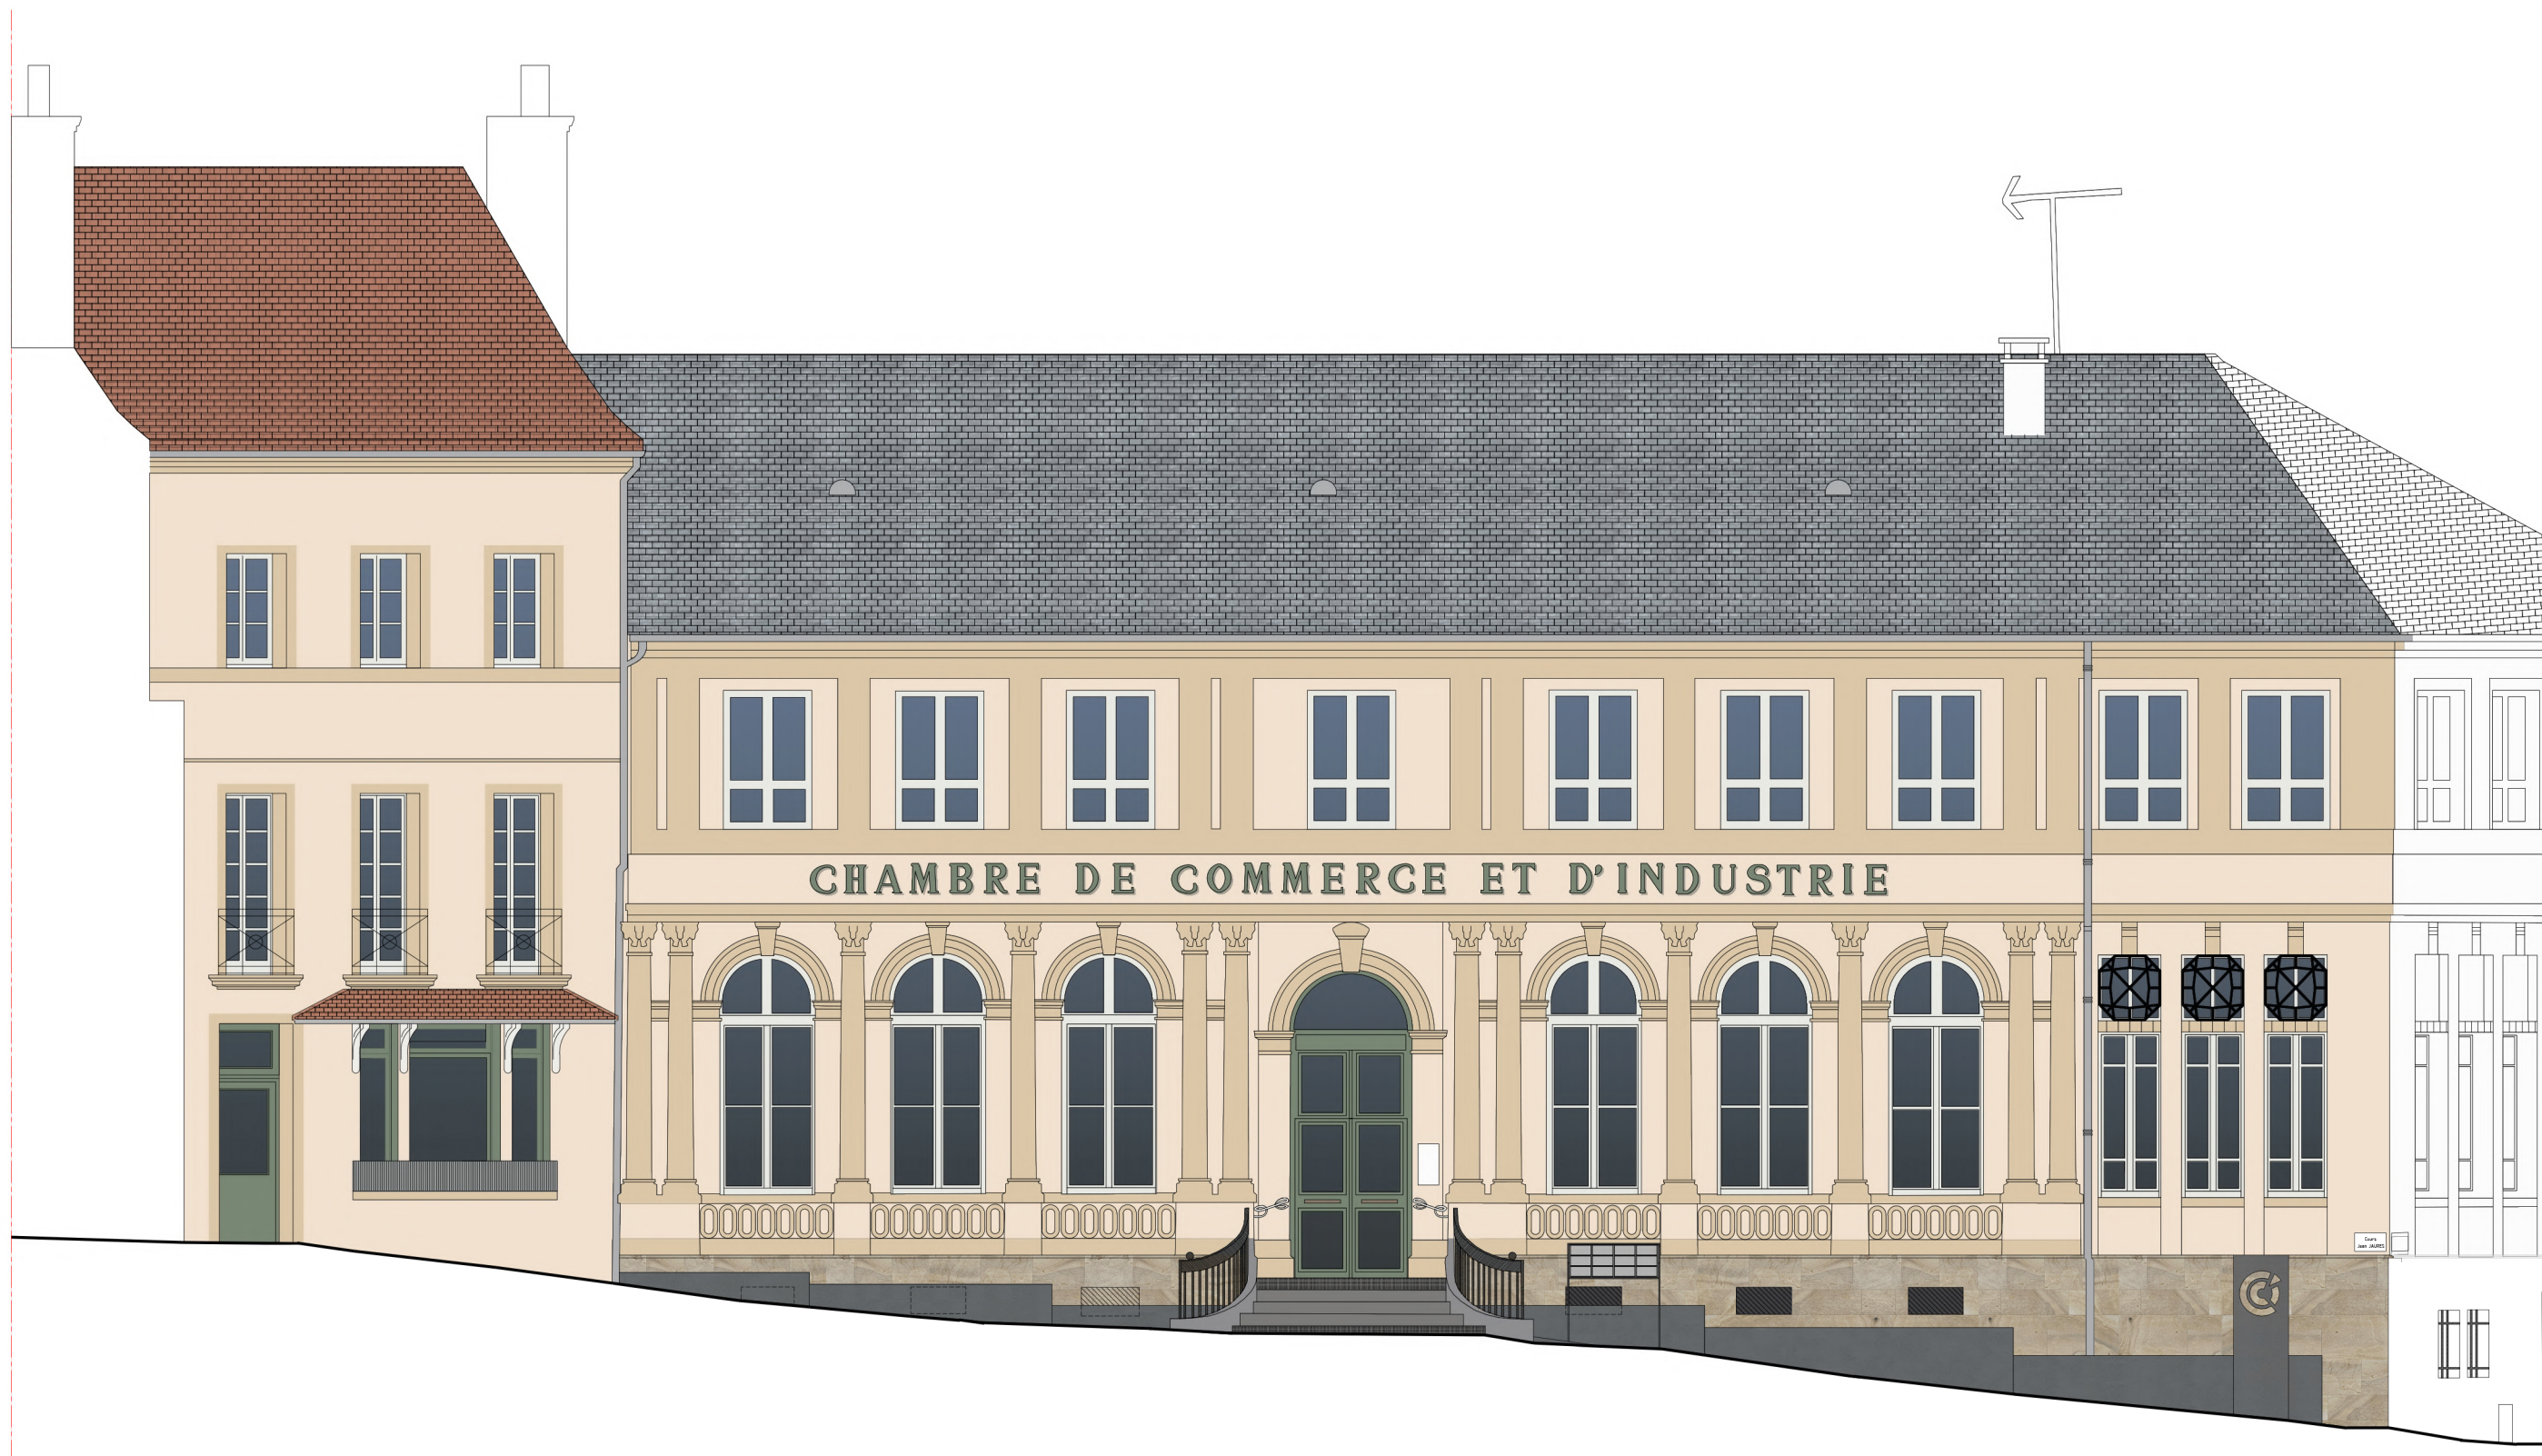

REFECTION DES FACADES DU BÂTIMENT DE LA CCI		
17 Cours Jean Jaurès, 03000 MOULINS	PROJET - FACADE N-O	Ech 1/100
MAITRE D'OUVRAGE		
CCI ALLIER	DATE	24/06/2026
17 Cours Jean Jaurès, 03000 MOULINS		
MAITRE D'OEUVRE	PRO	mètre carré d'archi... m2
METRE CARRE		
19 Rue Paul Bert - 03 000 MOULINS		
Tel/ 09 79 10 06 04 / 04 70 44 82 81		
metre.carre@orange.fr		