


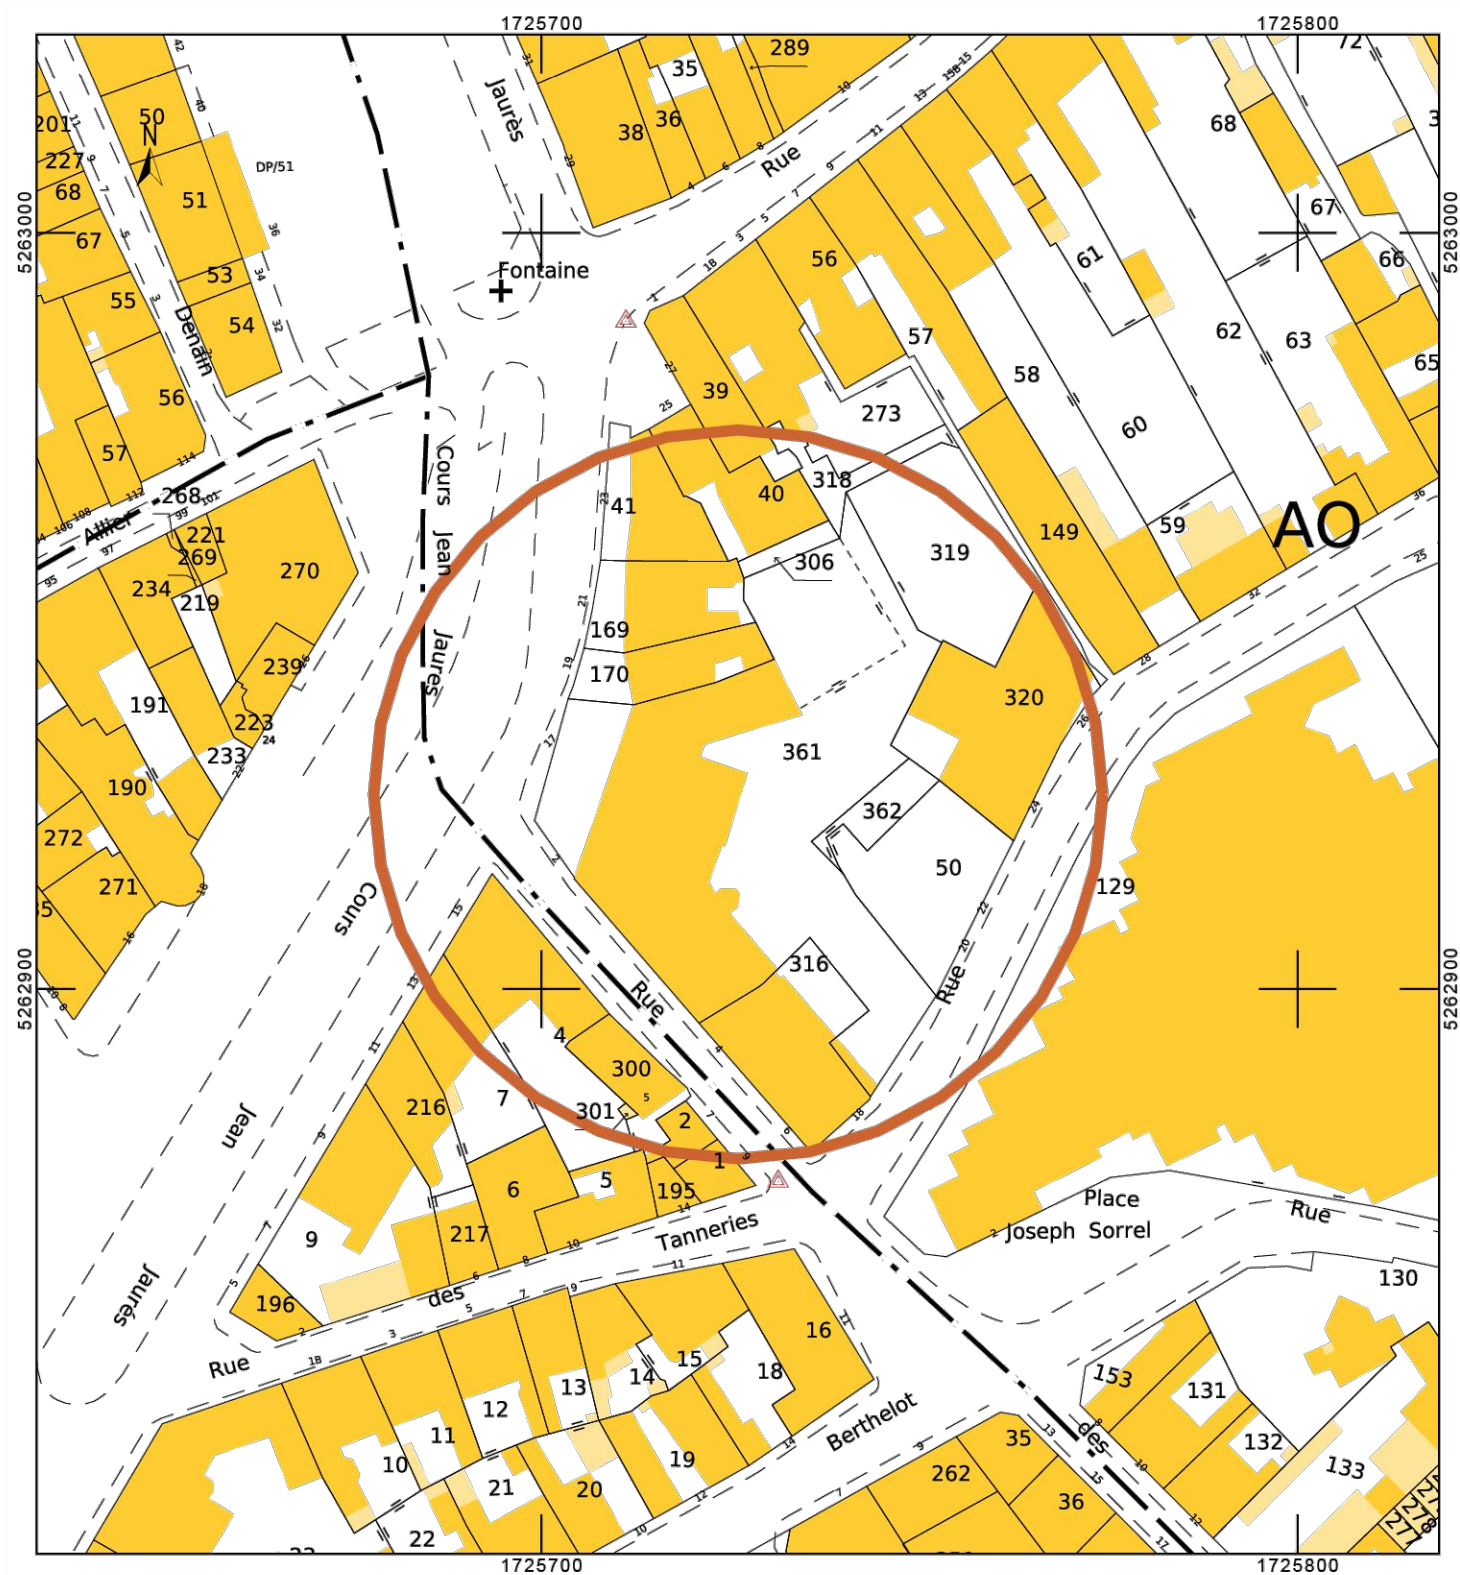

REFECTION DES FACADES DU BÂTIMENT DE LA CCI

17 Cours Jean Jaures, 03000 MOULINS

MAITRE D'OUVRAGE

CCI ALLIER

17 Cours Jean Jaures, 03000 MOULINS

MAITRE D'OEUVRE

METRE CARRE

19 Rue Paul Bert - 03 000 MOULINS

Tel/ 09 79 10 06 04 / 04 70 44 82 81

metre.carre@orange.fr


PLAN DE SITUATION

Ech 1/1000

DATE
25/06/2026

EDL

mètre carré
d'archi...
m2

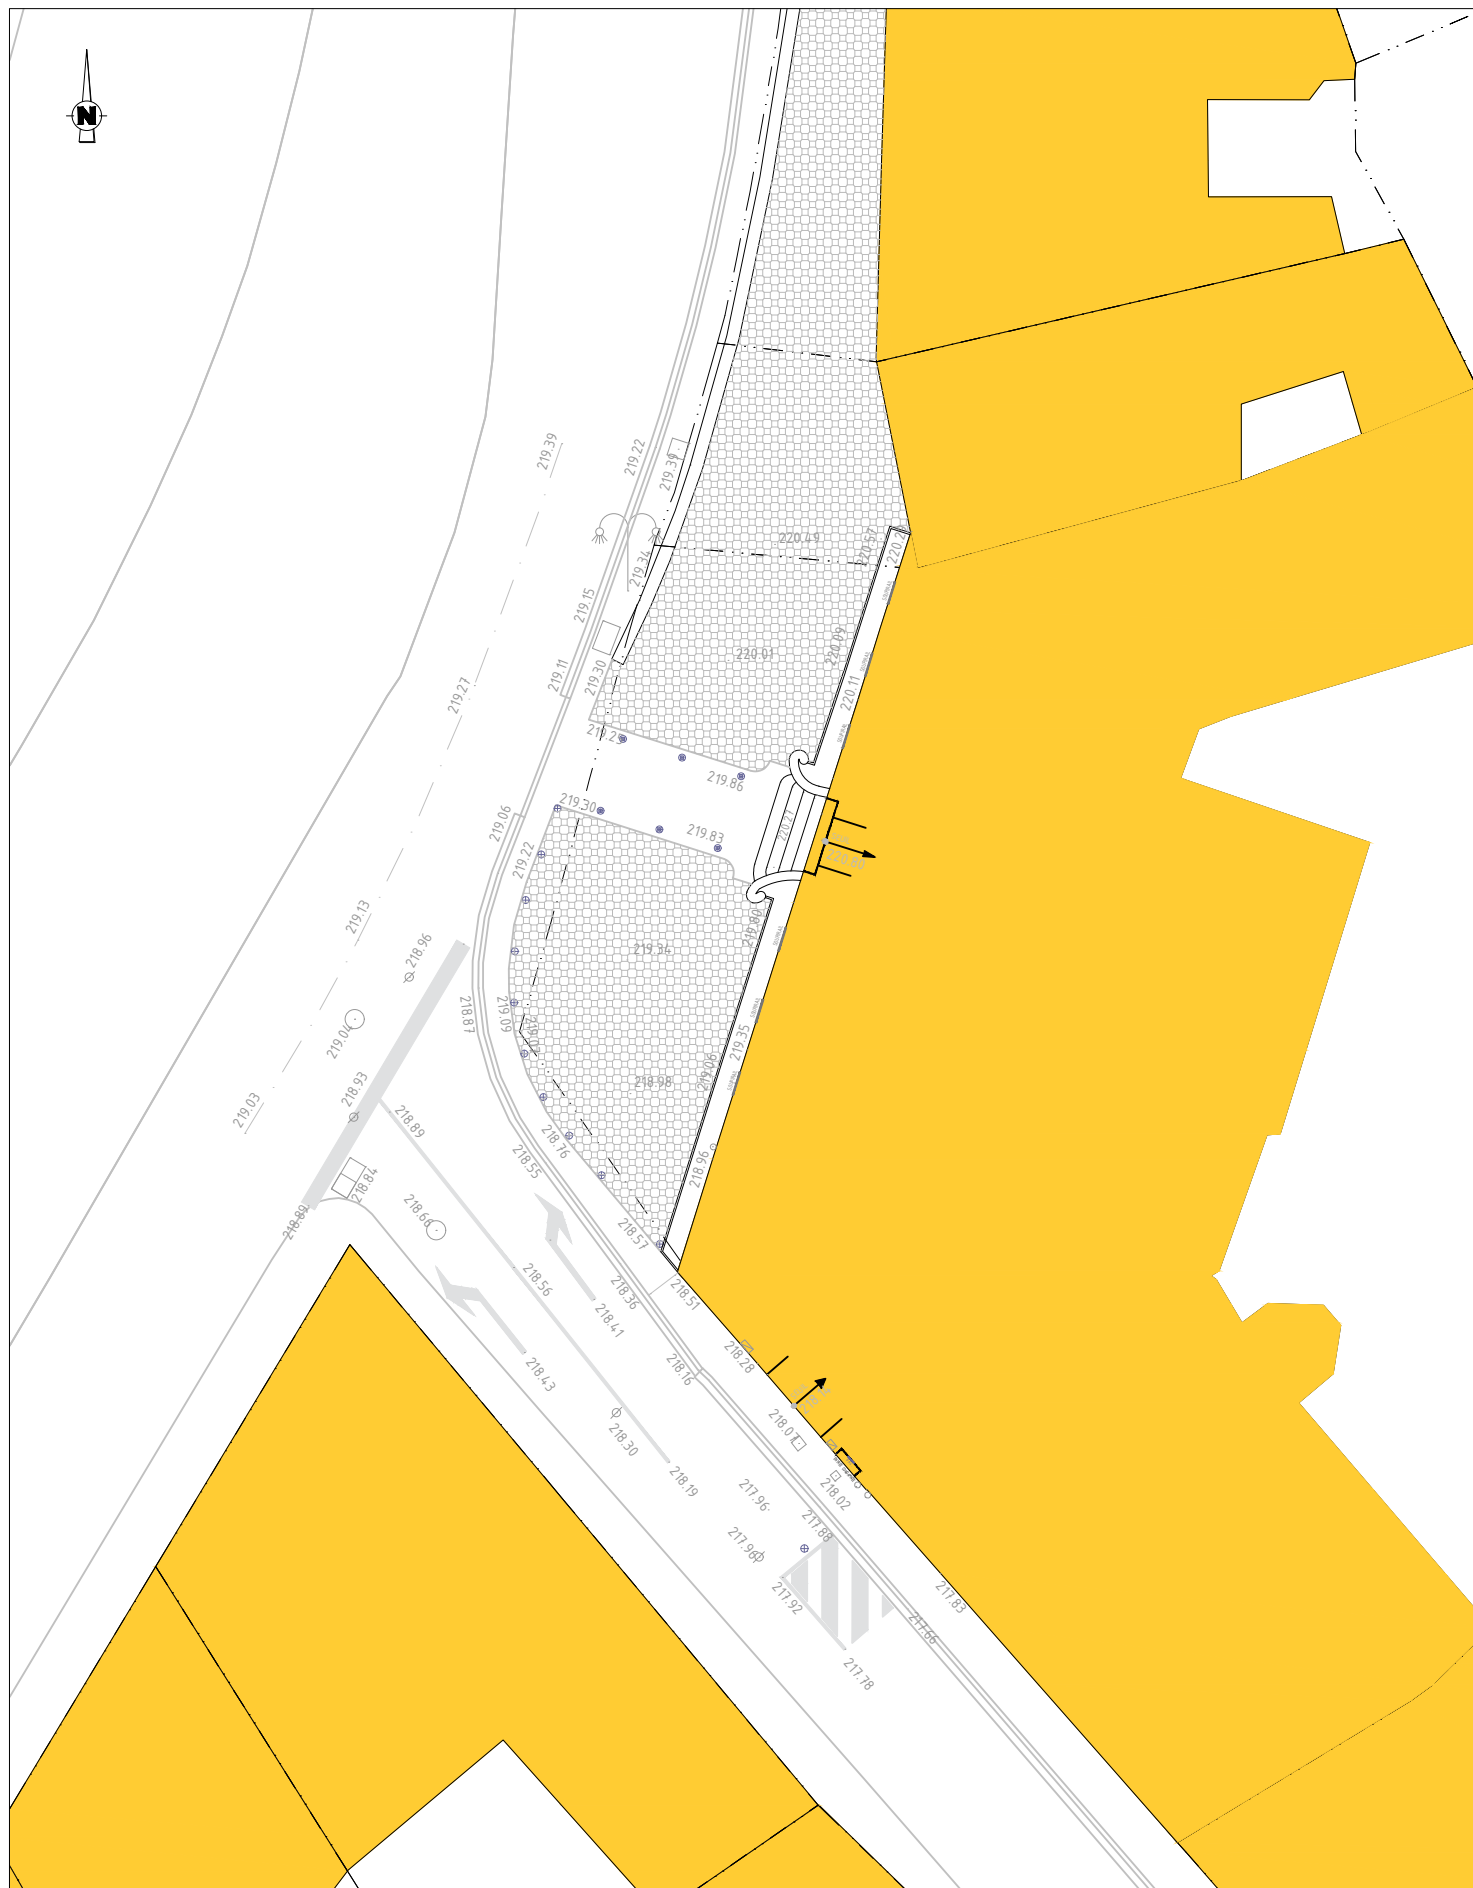

REFECTION DES FACADES DU BÂTIMENT DE LA CCI		
17 Cours Jean Jaures, 03000 MOULINS	EXISTANT - PLAN MASSE	Ech 1/250
MAITRE D'OUVRAGE		
CCI ALLIER	DATE	25/06/2026
17 Cours Jean Jaures, 03000 MOULINS		
MAITRE D'OEUVRE	EDL	mètre carré d'archi... m2
METRE CARRE		
19 Rue Paul Bert - 03 000 MOULINS		
Tel/ 09 79 10 06 04 / 04 70 44 82 81		
metre.carre@orange.fr		



REFECTION DES FACADES DU BÂTIMENT DE LA CCI

17 Cours Jean Jaures, 03000 MOULINS

MAITRE D'OUVRAGE

CCI ALLIER

17 Cours Jean Jaures, 03000 MOULINS

MAITRE D'OEUVRE

METRE CARRE

19 Rue Paul Bert - 03 000 MOULINS

Tel/ 09 79 10 06 04 / 04 70 44 82 81

metre.carre@orange.fr

PROJET - PLAN MASSE

Ech 1/250

DATE
25/06/2026

PRO


mètre carré
d'archi...
m2



REFECTION DES FACADES DU BÂTIMENT DE LA CCI		
17 Cours Jean Jaures, 03000 MOULINS	EXISTANT - FACADE N-O	Ech 1/100
MAITRE D'OUVRAGE		
CCI ALLIER	DATE	25/06/2026
17 Cours Jean Jaures, 03000 MOULINS		
MAITRE D'OEUVRE	EDL	mètre carré d'archi... m ²
METRE CARRE		
19 Rue Paul Bert - 03 000 MOULINS		
Tel/ 09 79 10 06 04 / 04 70 44 82 81		
metre.carre@orange.fr		



REFECTION DES FACADES DU BÂTIMENT DE LA CCI		
17 Cours Jean Jaures, 03000 MOULINS	PROJET - FACADE N-O	Ech 1/100
MAITRE D'OUVRAGE		
CCI ALLIER	DATE	25/06/2026
17 Cours Jean Jaures, 03000 MOULINS		
MAITRE D'OEUVRE	PRO	mètre carré d'archi... m2
METRE CARRE		
19 Rue Paul Bert - 03 000 MOULINS		
Tel/ 09 79 10 06 04 / 04 70 44 82 81		
metre.carre@orange.fr		

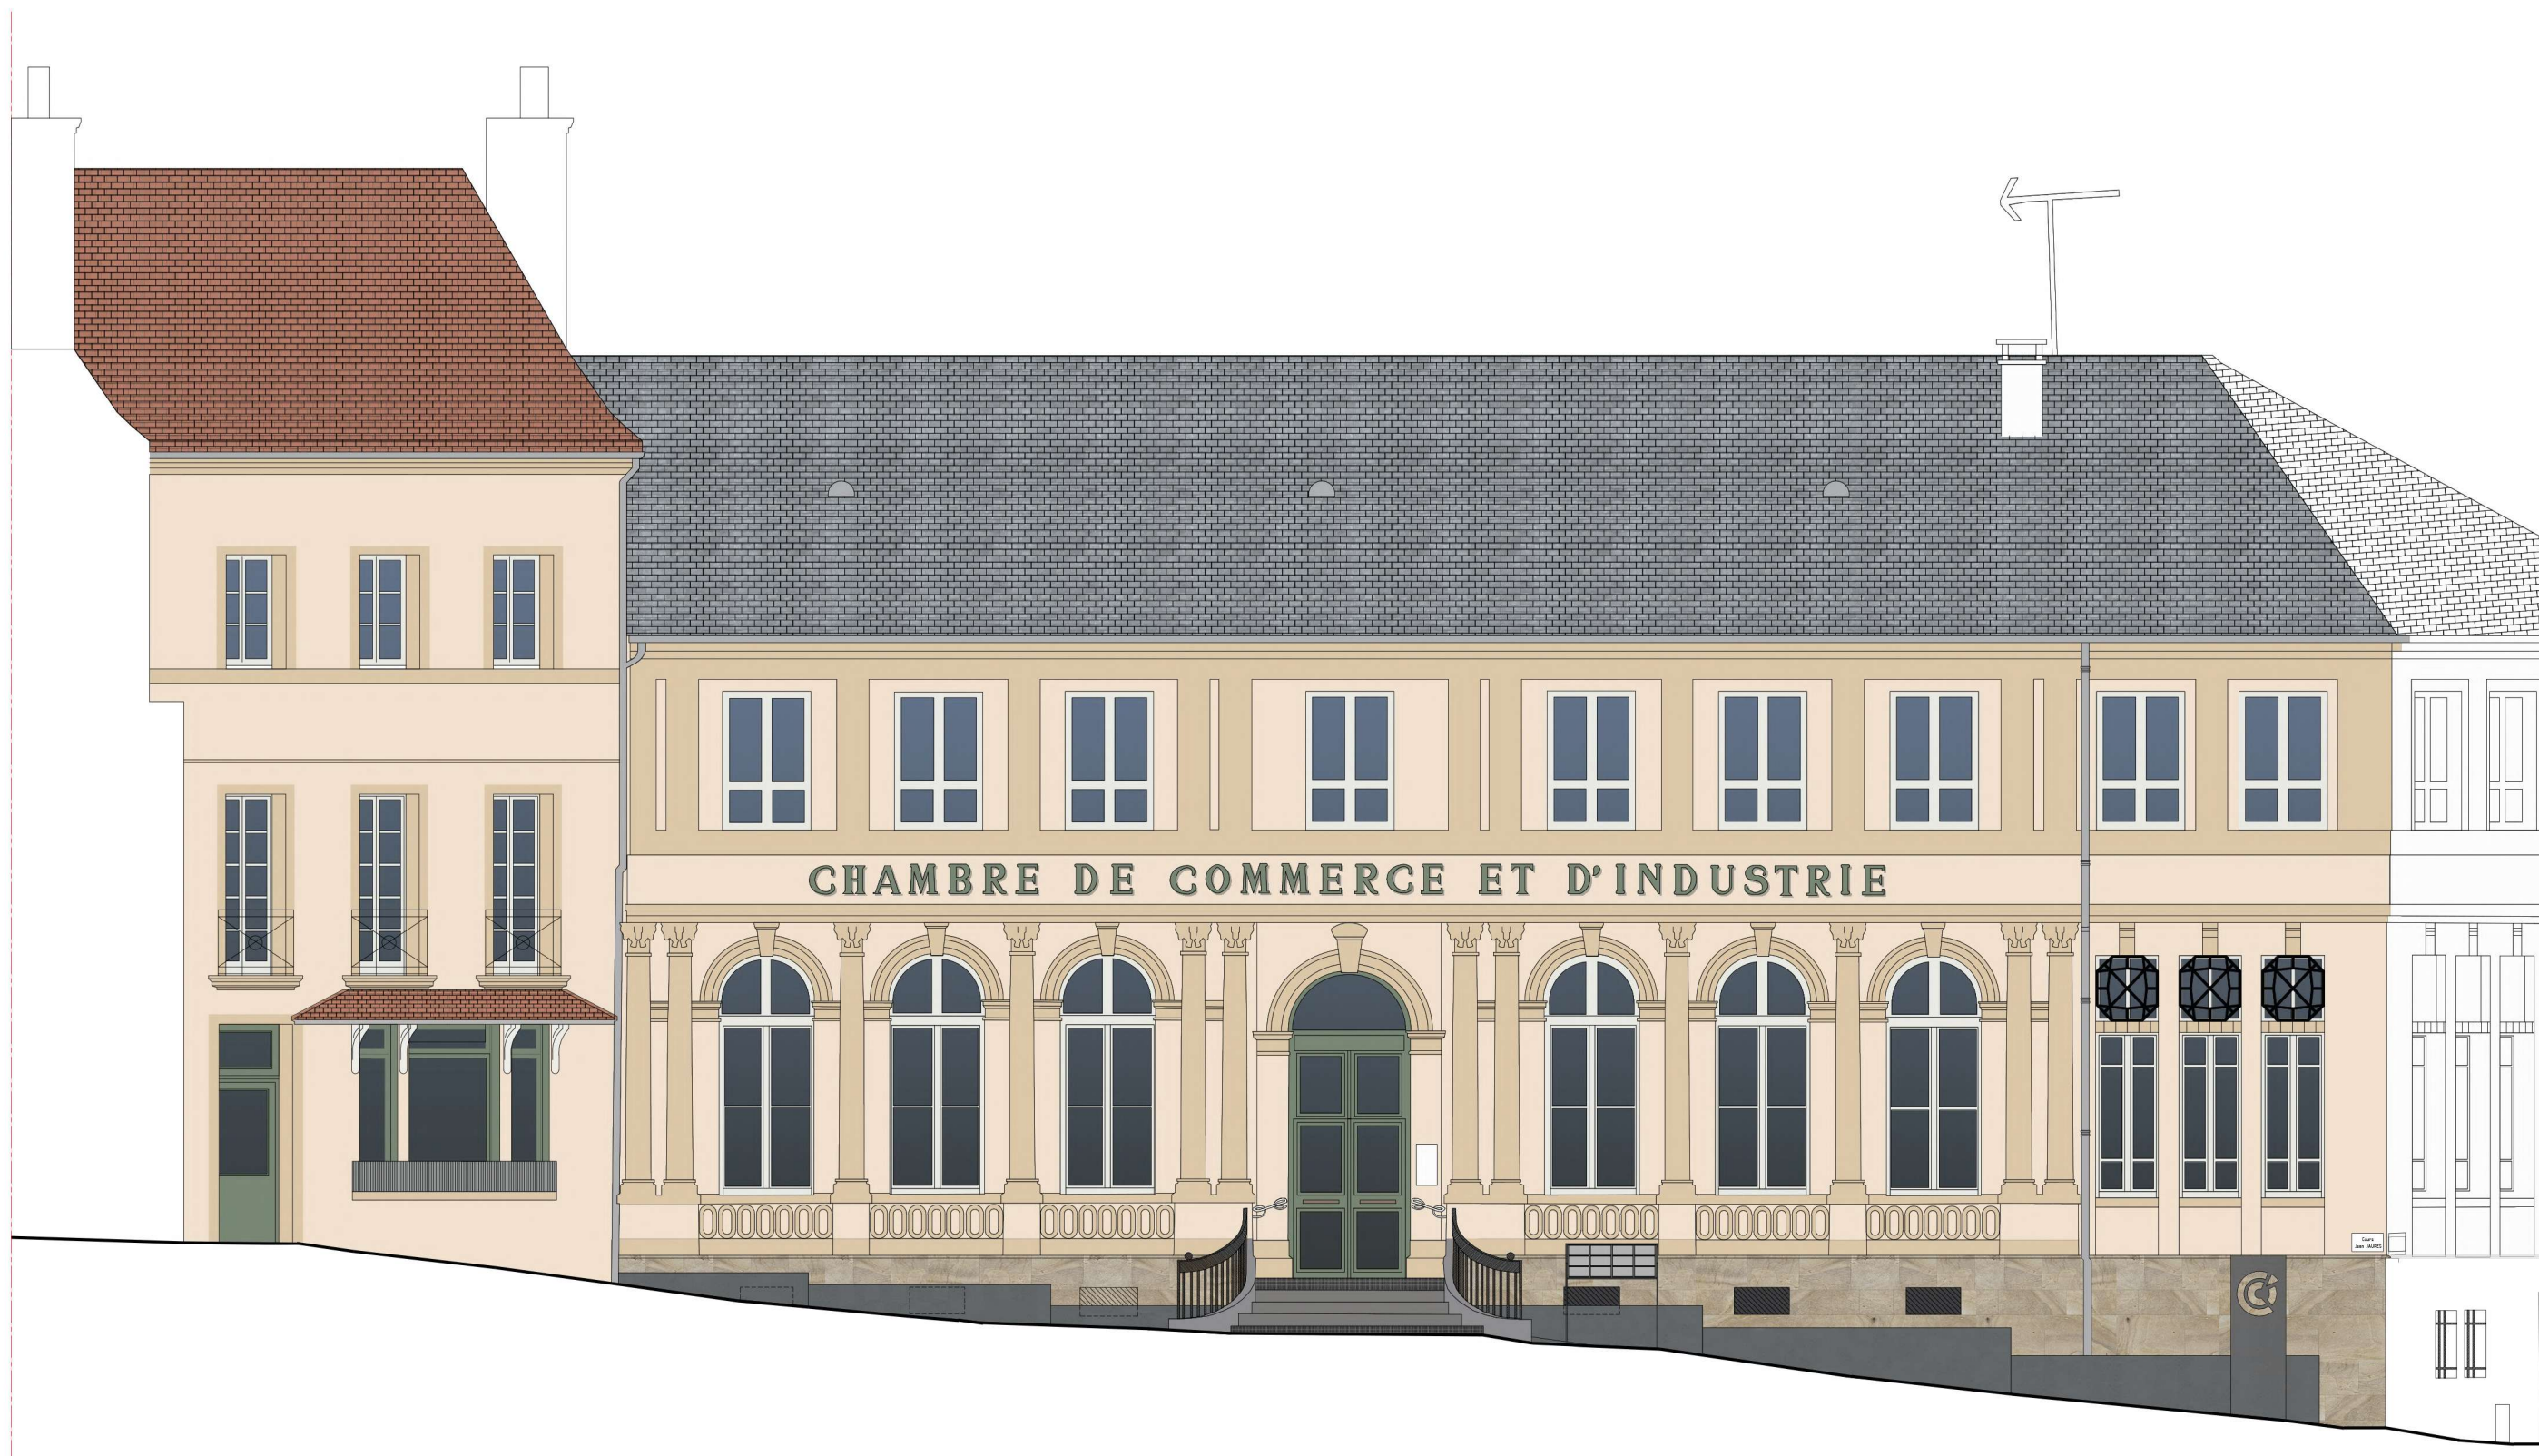

REFECTION DES FACADES DU BÂTIMENT DE LA CCI		
17 Cours Jean Jaurès, 03000 MOULINS	PROJET - FACADE N-O	Ech 1/100
MAITRE D'OUVRAGE		
CCI ALLIER	DATE	24/06/2026
17 Cours Jean Jaurès, 03000 MOULINS		
MAITRE D'OEUVRE	PRO	mètre carré d'archi... m ²
METRE CARRE		
19 Rue Paul Bert - 03 000 MOULINS		
Tel/ 09 79 10 06 04 / 04 70 44 82 81		
metre.carre@orange.fr		



REFECTION DES FACADES DU BÂTIMENT DE LA CCI				
17 Cours Jean Jaures, 03000 MOULINS		EXISTANT - FACADE S-O		Ech 1/100
MAITRE D'OUVRAGE				
CCI ALLIER		DATE	mètre carré d'archi... m²	
17 Cours Jean Jaures, 03000 MOULINS		25/06/2026		
MAITRE D'OEUVRE				
METRE CARRE				
19 Rue Paul Bert - 03 000 MOULINS				
Tel/ 09 79 10 06 04 / 04 70 44 82 81		EDL		
metre.carre@orange.fr				



REFECTION DES FACADES DU BÂTIMENT DE LA CCI		
17 Cours Jean Jaures, 03000 MOULINS	PROJET - FACADE S-O	Ech 1/100
MAITRE D'OUVRAGE	DATE	mètre carré d'archi... 
CCI ALLIER	25/06/2026	
17 Cours Jean Jaures, 03000 MOULINS		
MAITRE D'OEUVRE	PRO	
METRE CARRE		
19 Rue Paul Bert - 03 000 MOULINS		
Tel/ 09 79 10 06 04 / 04 70 44 82 81		
metre.carre@orange.fr		



REFECTION DES FACADES DU BÂTIMENT DE LA CCI

17 Cours Jean Jaures, 03000 MOULINS

MAITRE D'OUVRAGE

CCI ALLIER

17 Cours Jean Jaures, 03000 MOULINS

MAITRE D'OEUVRE

METRE CARRE

19 Rue Paul Bert - 03 000 MOULINS

Tel/ 09 79 10 06 04 / 04 70 44 82 81

metre.carre@orange.fr



PROJET - FACADE S-O

Ech 1/100



DATE
24/06/2026

PRO

mètre carré
d'archi...
m2

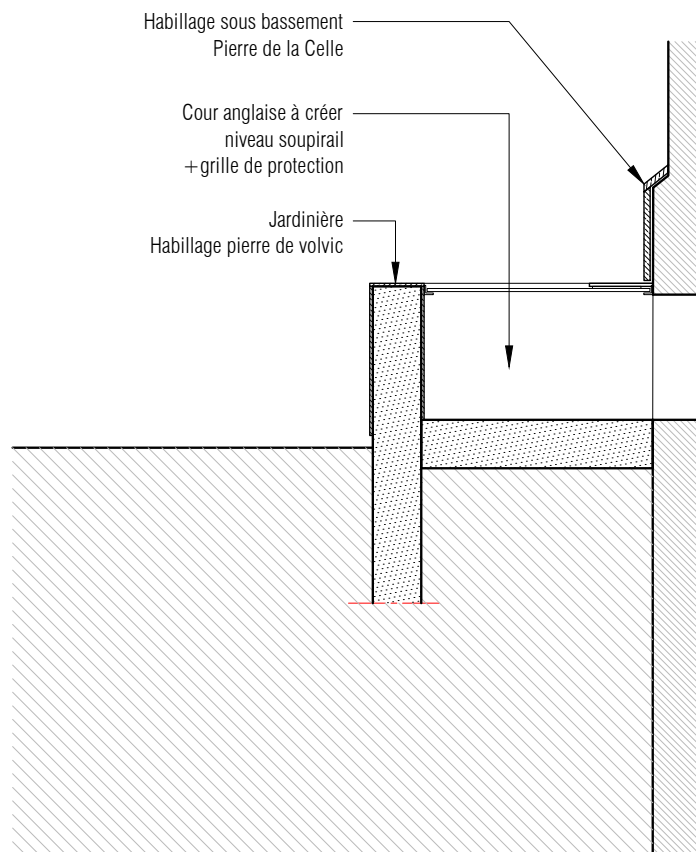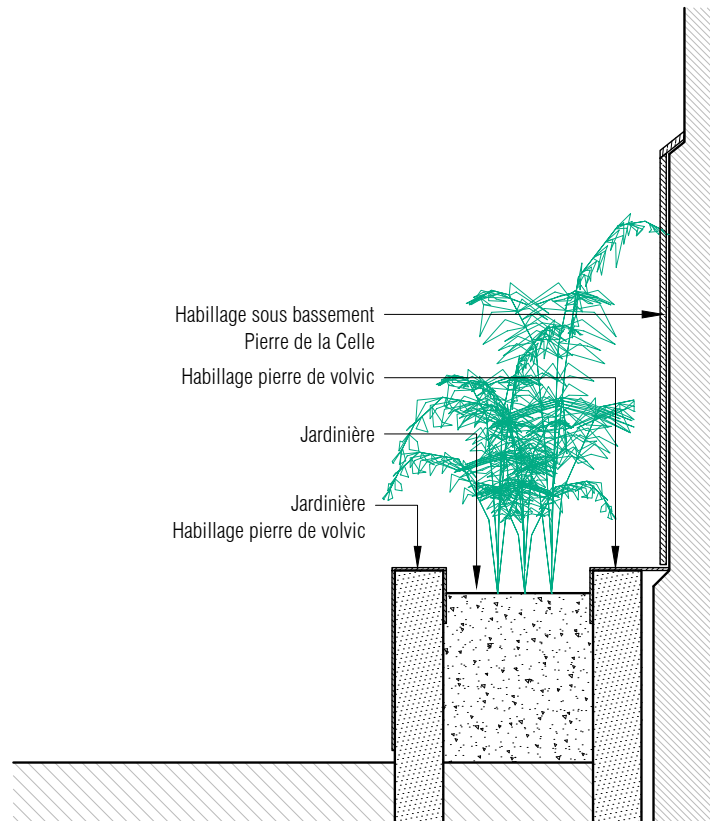

REFECTION DES FACADES DU BÂTIMENT DE LA CCI			
17 Cours Jean Jaures, 03000 MOULINS		PROJET - COUPES DE PRINCIPE	Ech 1/25
MAITRE D'OUVRAGE			
CCI ALLIER		DATE 25/06/2026	mètre carré d'archi... 
17 Cours Jean Jaures, 03000 MOULINS			
MAITRE D'OEUVRE			
METRE CARRE			
19 Rue Paul Bert - 03 000 MOULINS Tel/ 09 79 10 06 04 / 04 70 44 82 81 metre.carre@orange.fr			
		PRO	

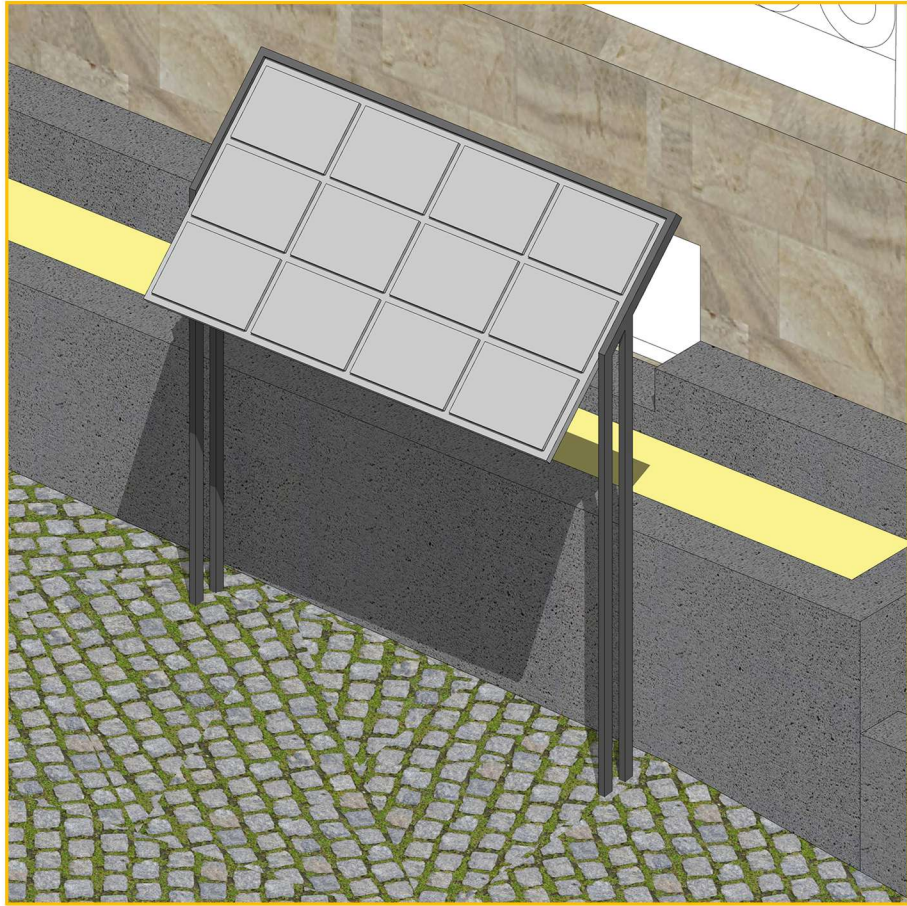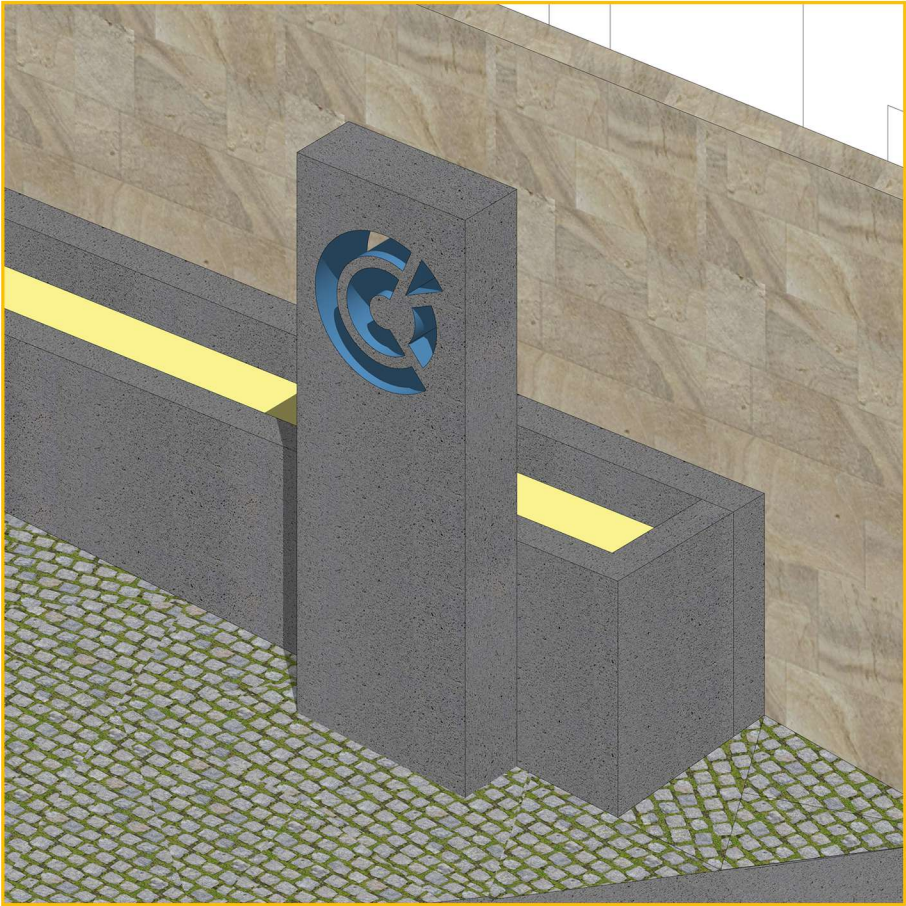

REFECTION DES FACADES DU BÂTIMENT DE LA CCI					
17 Cours Jean Jaures, 03000 MOULINS		PROJET -		Ech -	
MAITRE D'OUVRAGE					
CCI ALLIER		DATE		mètre carré d'archi...	
17 Cours Jean Jaures, 03000 MOULINS		24/06/2026			
MAITRE D'OEUVRE					
METRE CARRE		PRO			
19 Rue Paul Bert - 03 000 MOULINS					
Tel/ 09 79 10 06 04 / 04 70 44 82 81					
metre.carre@orange.fr					