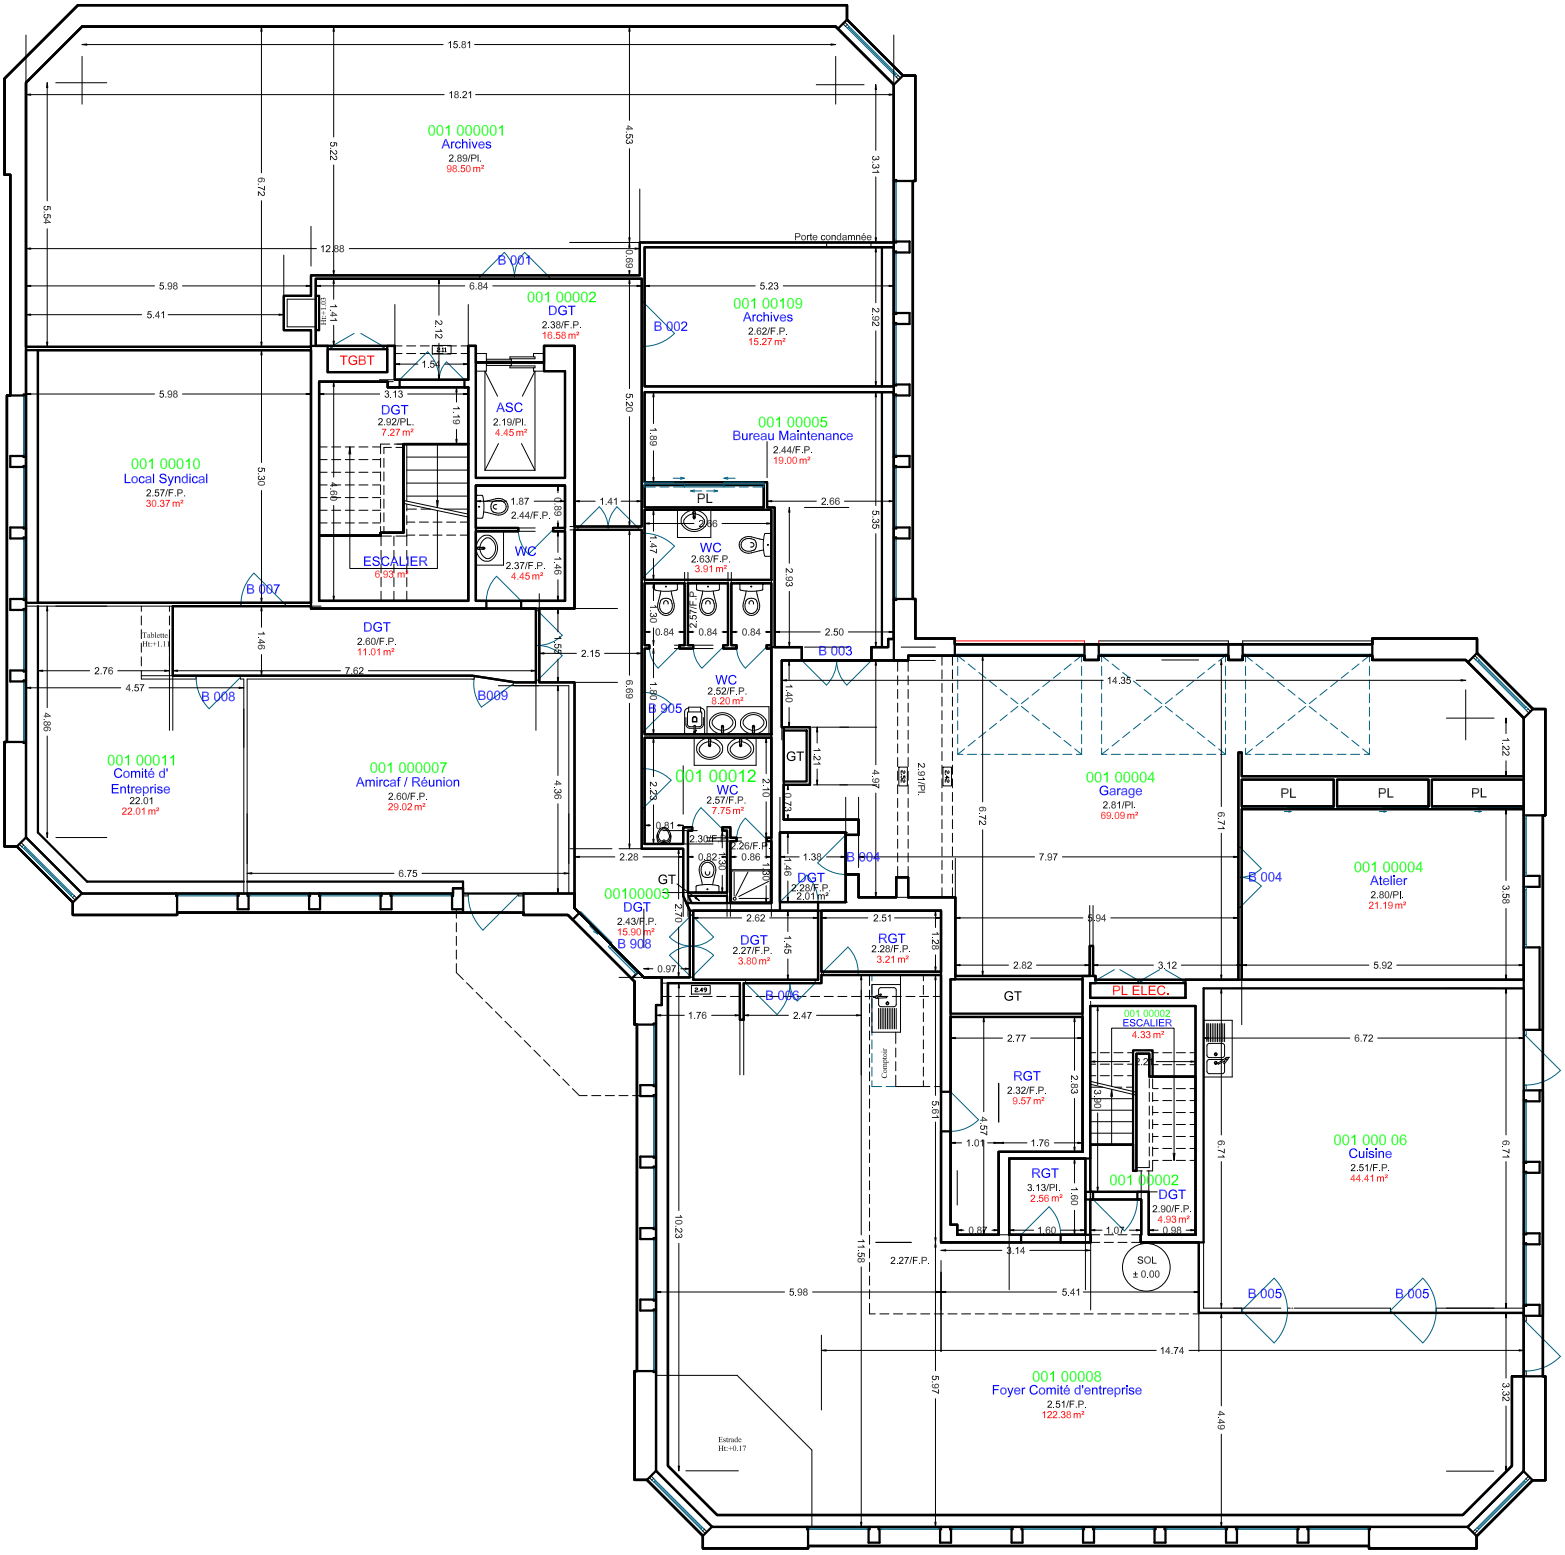Batiment B Niveau 0