


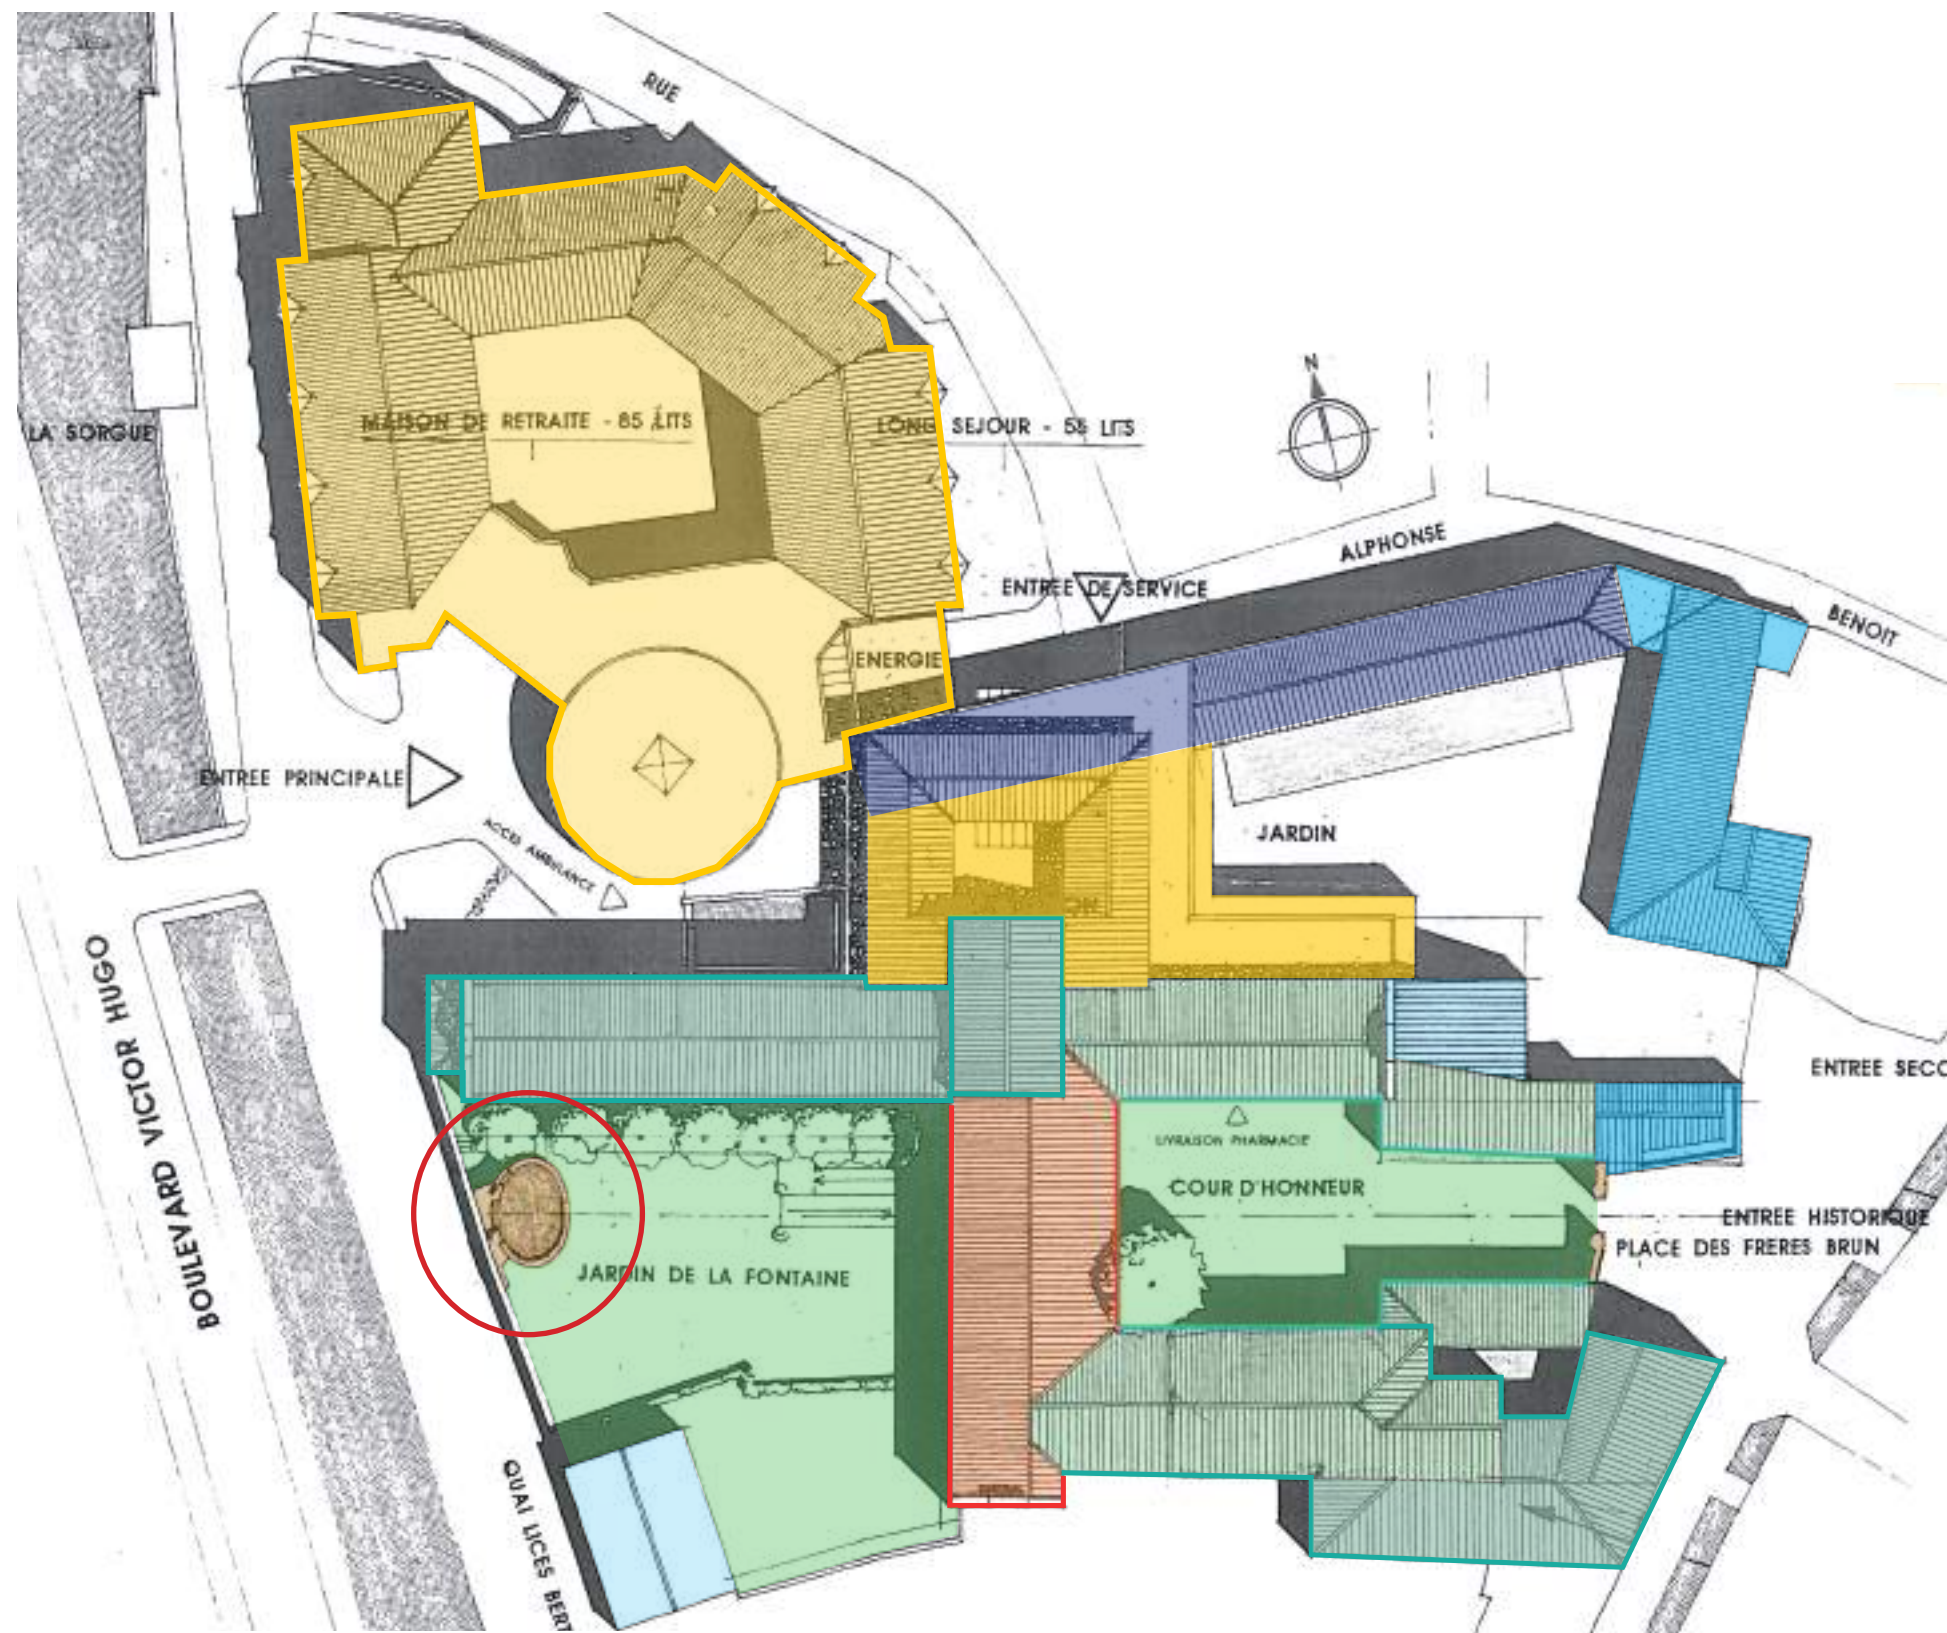



EXTENSIONS XX^{ème} s.

Maison de fonction
Années 1950

Extensions années 1960
Centre de soins
Années 1978-80

Extensions années 1990
Long séjour-maison de retraite

Dernière extension circa 2000



Extrait cadastre napoléonien 1828 - section N dite La Ville : Hôtel Dieu

Localisation :

Place des Frères Brun BP 58 84 800 Isle sur la Sorgue

Référence cadastrale : section CP parcelle 386

Protections : (voir plan planche n.7)

Classé monument historique (arrêté du 25 avril 1969) :


Façade et toiture du bâtiment situé au fond de la cour d'honneur ainsi que le vestibule, le grand escalier, la chapelle et la pharmacie renfermés par ce bâtiment, portail d'entrée, fontaine monumentale située dans le jardin

Inscrit monument historique (arrêté du 29 avril 1969) :

Façades et toitures des bâtiments entourant la cour d'honneur à l'exclusion de celles déjà classées



Centre Hospitalier de l'Isle-sur-la-Sorgue Place des Frères Brun - BP 58 84802 l'Isle-sur-la-Sorgue		MAITRISE D'OUVRAGE
studio bt 19, bd Raspail, 84000 Avignon	Architectes T 06 29 16 46 99 EMAIL studiobtarchitectes@gmail.com	MAITRISE D'ŒUVRE
RELEVÉ ETAT DES LIEUX ET SANITAIRE		3
Fontaine monumentale - Jean-Ange Brun		Juin 2026

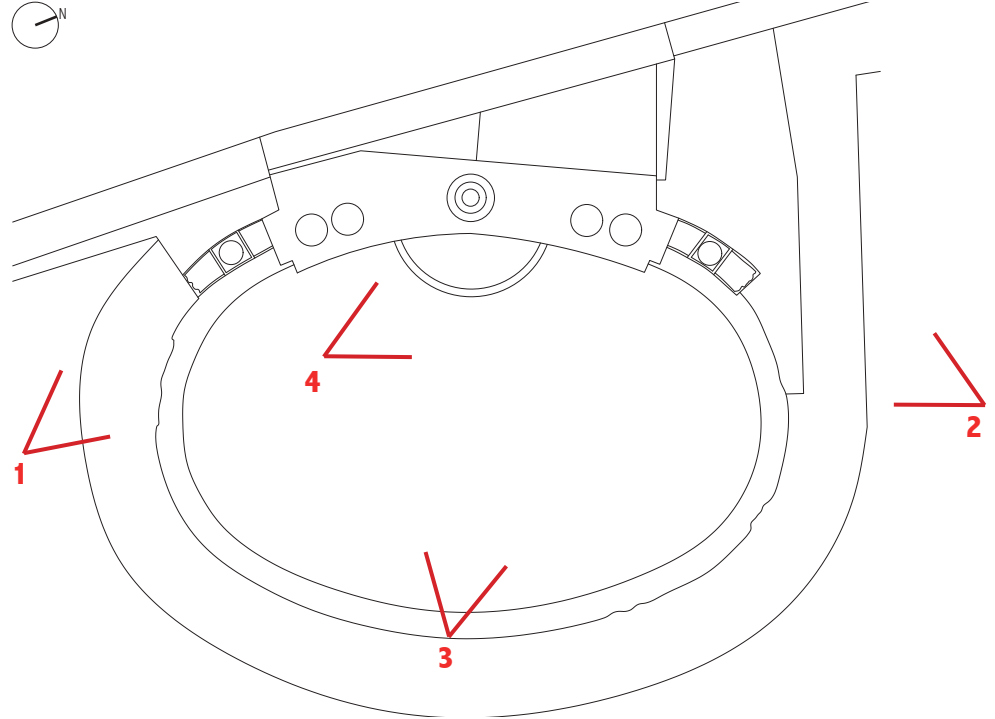

STUDIO ARCHITECTES bt	Centre Hospitalier de l'Isle-sur-la-Sorgue Place des Frères Brun - BP 58 84802 l'Isle-sur-la-Sorgue	MAITRISE D'OUVRAGE
	studio bt 19, bd Raspail, 84000 Avignon T 06 29 16 46 99 EMAIL studiobtarchitectes@gmail.com	Architectes MAITRISE D'ŒUVRE
	RELEVÉ ETAT DES LIEUX ET SANITAIRE	
	Fontaine monumentale - Jean-Ange Brun	4 Juin 2026



1



5



2



6



3




7




4



8

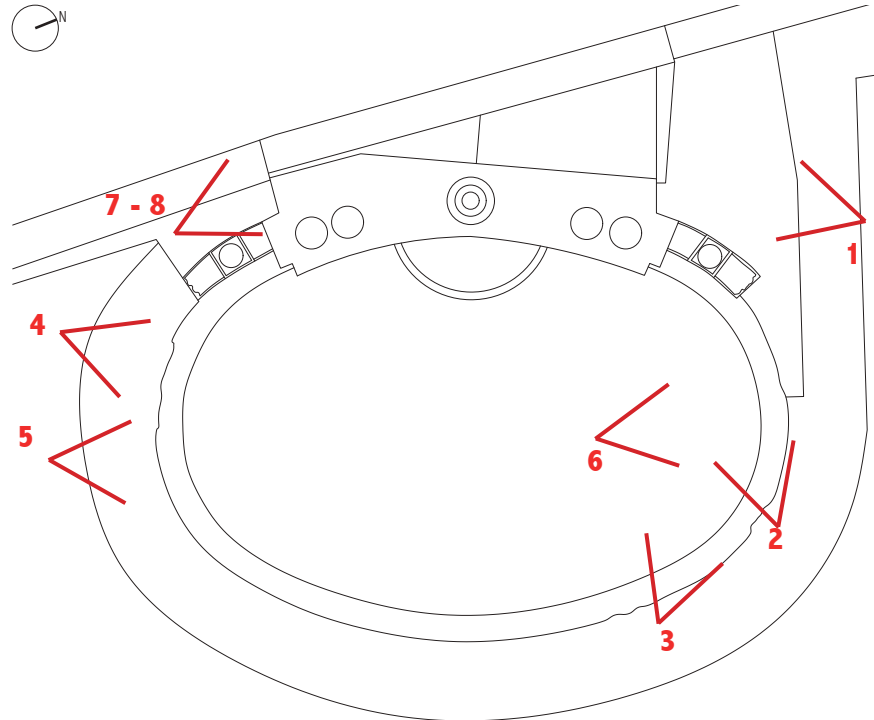

STUDIO ARCHITECTES bt	Centre Hospitalier de l'Isle-sur-la-Sorgue Place des Frères Brun - BP 58 84802 l'Isle-sur-la-Sorgue		MAITRISE D'OUVRAGE
	studio bt 19, bd Raspail, 84000 Avignon	Architectes T 06 29 16 46 99 EMAIL studiobtarchitectes@gmail.com	MAITRISE D'ŒUVRE
	RELEVÉ ETAT DES LIEUX ET SANITAIRE		5
	Fontaine monumentale - Jean-Ange Brun		Juin 2026

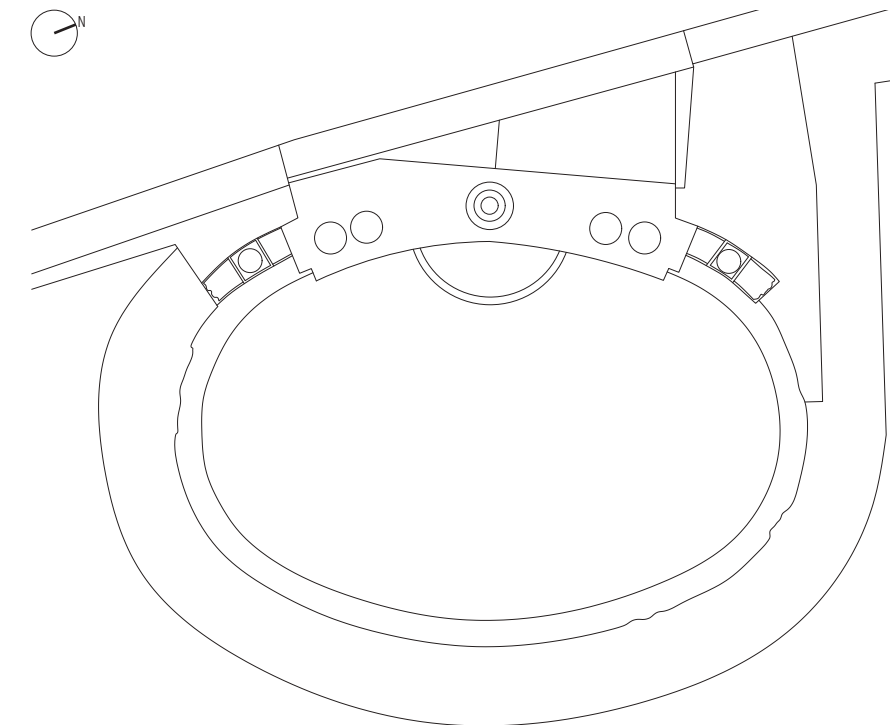

0 0,2 0,5 1 2 m - 1/50ème



Centre Hospitalier de l'Isle-sur-la-Sorgue
Place des Frères Brun - BP 58 84802 l'Isle-sur-la-Sorgue

MAITRISE
D'OUVRAGE

studio bt
19, bd Raspail, 84000 Avignon T 06 29 16 46 99 EMAIL studiobtarchitectes@gmail.com




Architectes
MAITRISE
D'ŒUVRE

PLAN DE MASSE
RELEVÉ ETAT DES LIEUX ET SANITAIRE


6

Fontaine monumentale - Jean-Ange Brun

Juin 2026

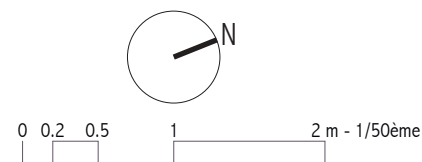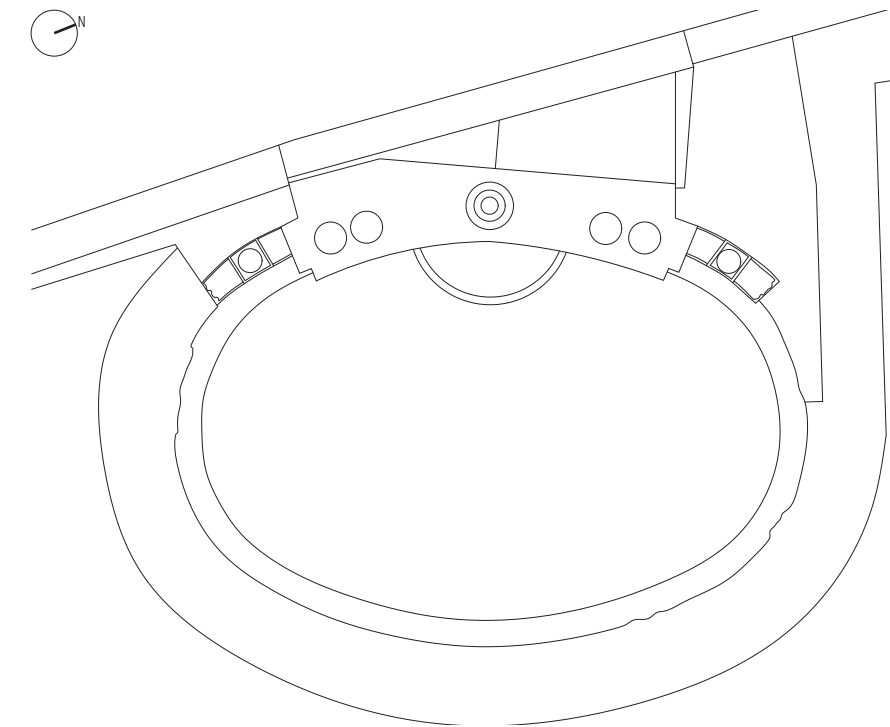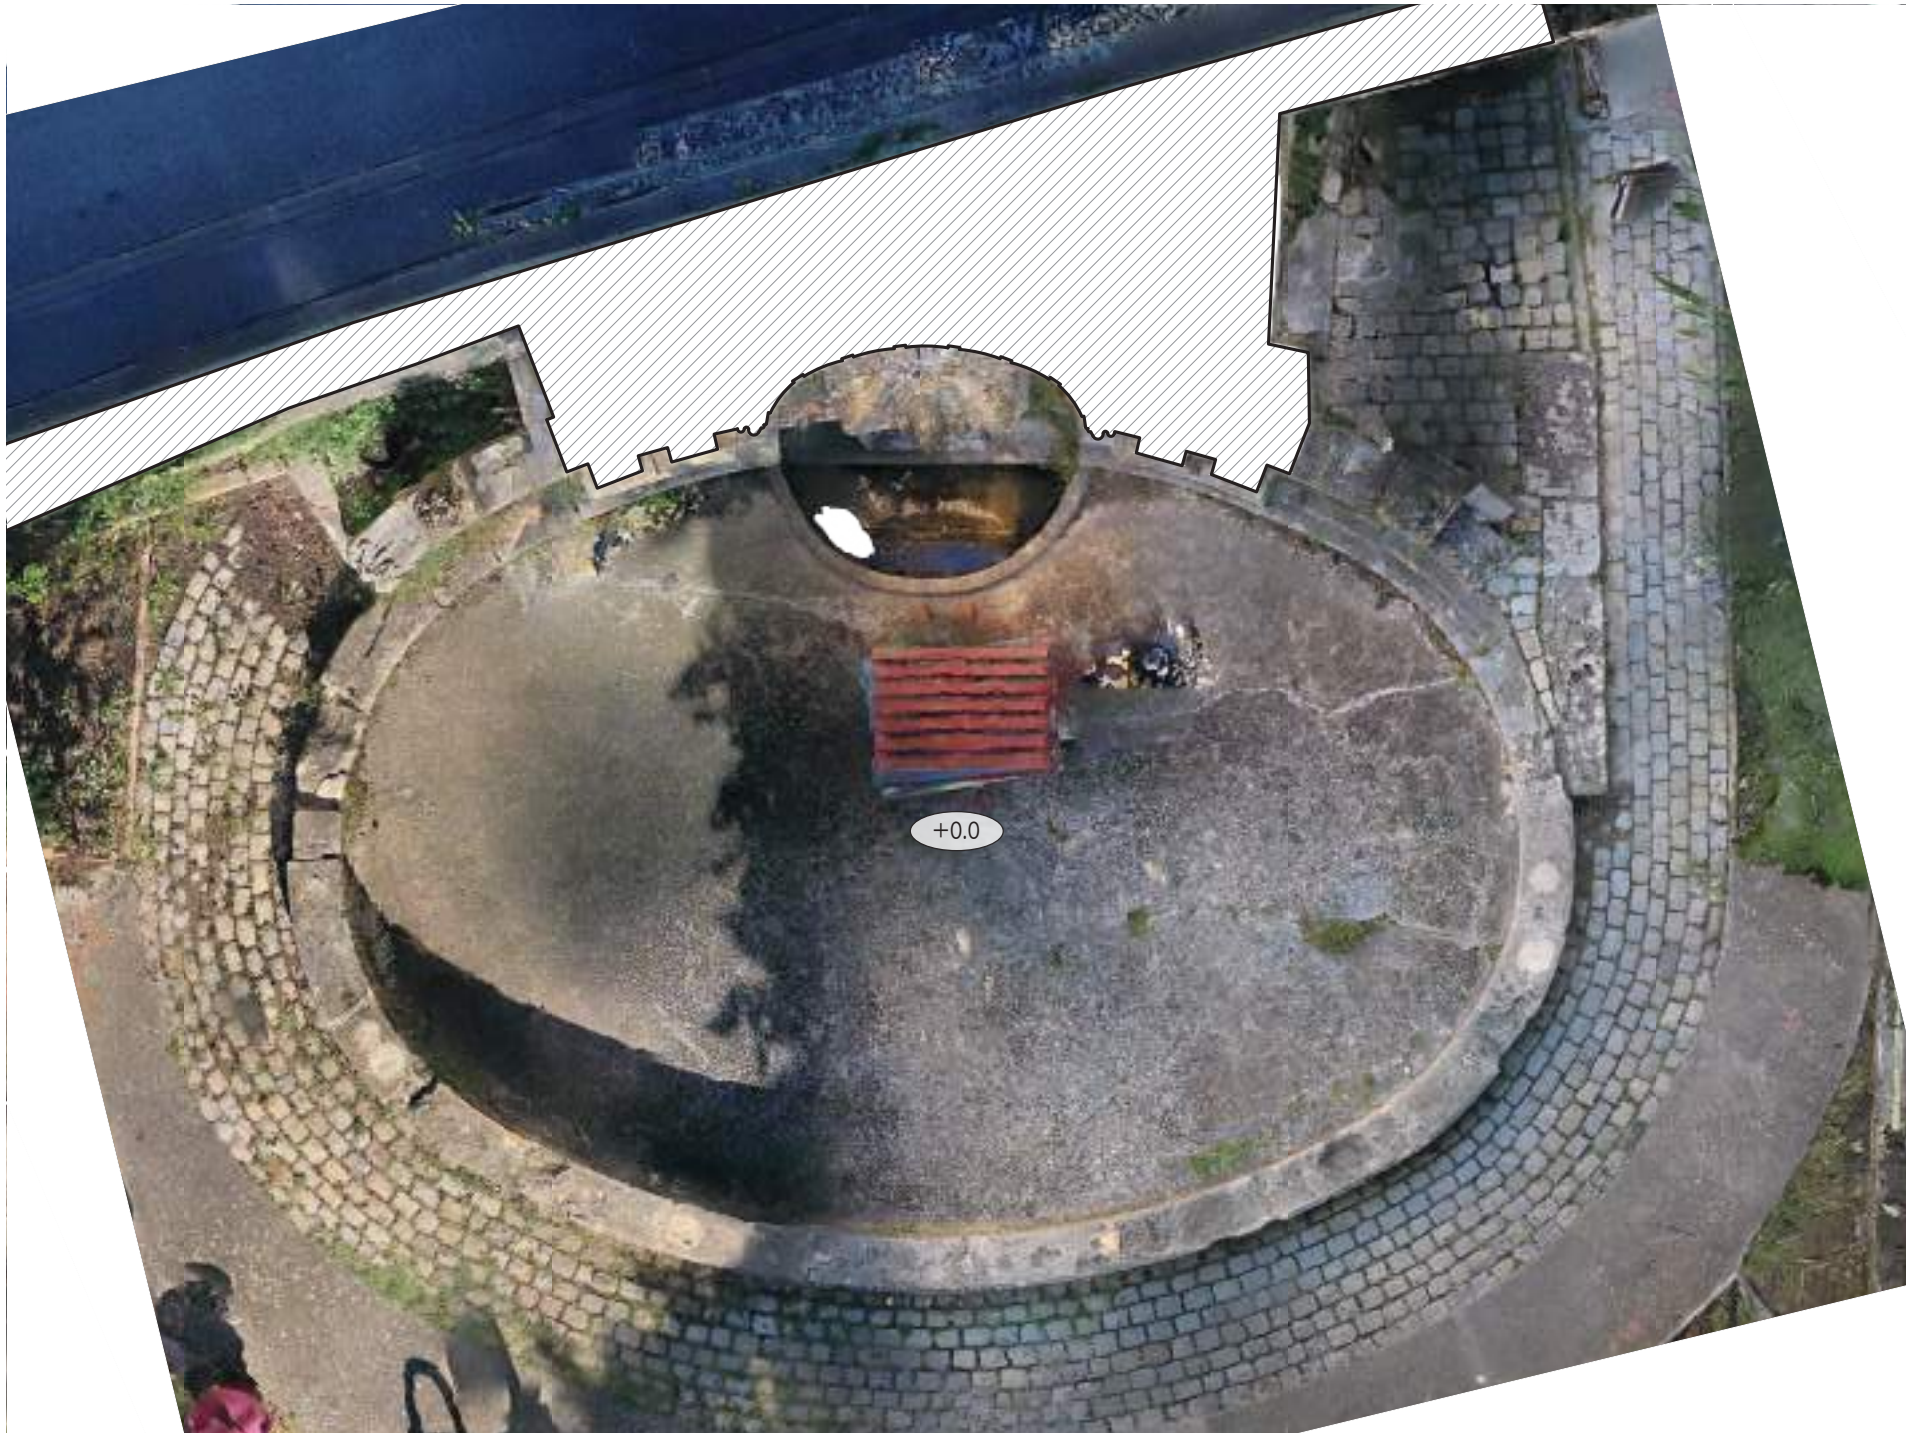


	Centre Hospitalier de l'Isle-sur-la-Sorgue Place des Frères Brun - BP 58 84802 l'Isle-sur-la-Sorgue	MAITRISE D'OUVRAGE
	studio bt 19, bd Raspail, 84000 Avignon T 06 29 16 46 99 EMAIL studiobtarchitectes@gmail.com	Architectes MAITRISE D'ŒUVRE
	PLAN, Niveau h +3.40 RELEVÉ ETAT DES LIEUX ET SANITAIRE	7
	Fontaine monumentale - Jean-Ange Brun	Juin 2026

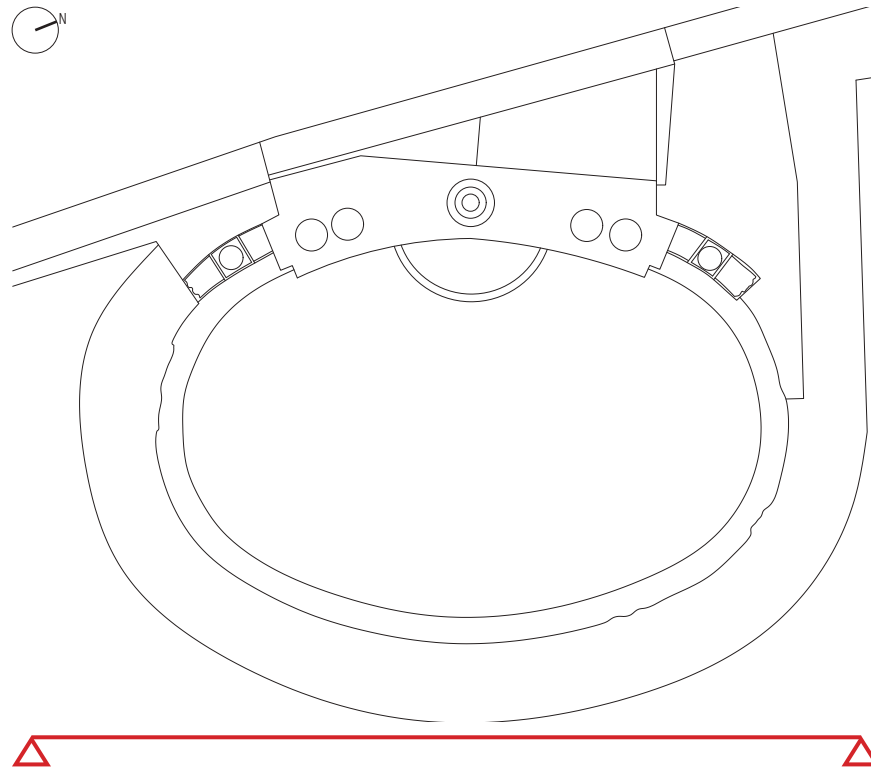

0 0,2 0,5 1 2 m - 1/50ème




Centre Hospitalier de l'Isle-sur-la-Sorgue Place des Frères Brun - BP 58 84802 l'Isle-sur-la-Sorgue	MAITRISE D'OUVRAGE
studio bt 19, bd Raspail, 84000 Avignon T 06 29 16 46 99 EMAIL studiobtarchitectes@gmail.com	Architectes MAITRISE D'ŒUVRE
ÉLÉVATION EST RELEVÉ ETAT DES LIEUX ET SANITAIRE	8
Fontaine monumentale - Jean-Angé Brun	Juin 2026

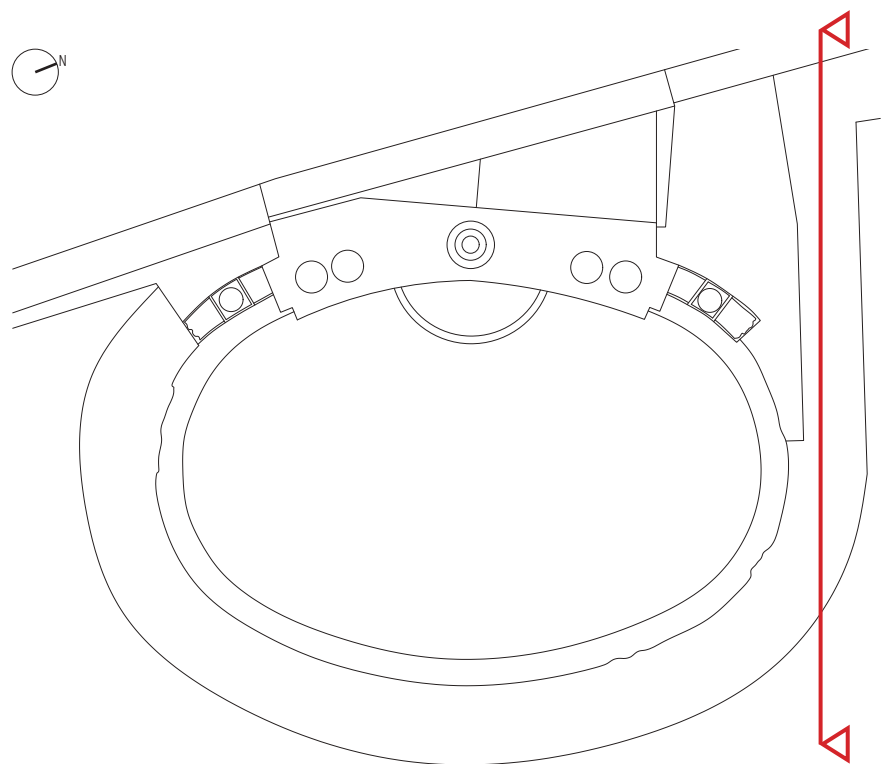

0 0,2 0,5 1 2 m - 1/50ème





Centre Hospitalier de l'Isle-sur-la-Sorgue Place des Frères Brun - BP 58 84802 l'Isle-sur-la-Sorgue	MAITRISE D'OUVRAGE
studio bt 19, bd Raspail, 84000 Avignon	MAITRISE D'ŒUVRE
ÉLÉVATION NORD RELEVÉ ETAT DES LIEUX ET SANITAIRE	
Fontaine monumentale - Jean-Ange Brun	Juin 2026

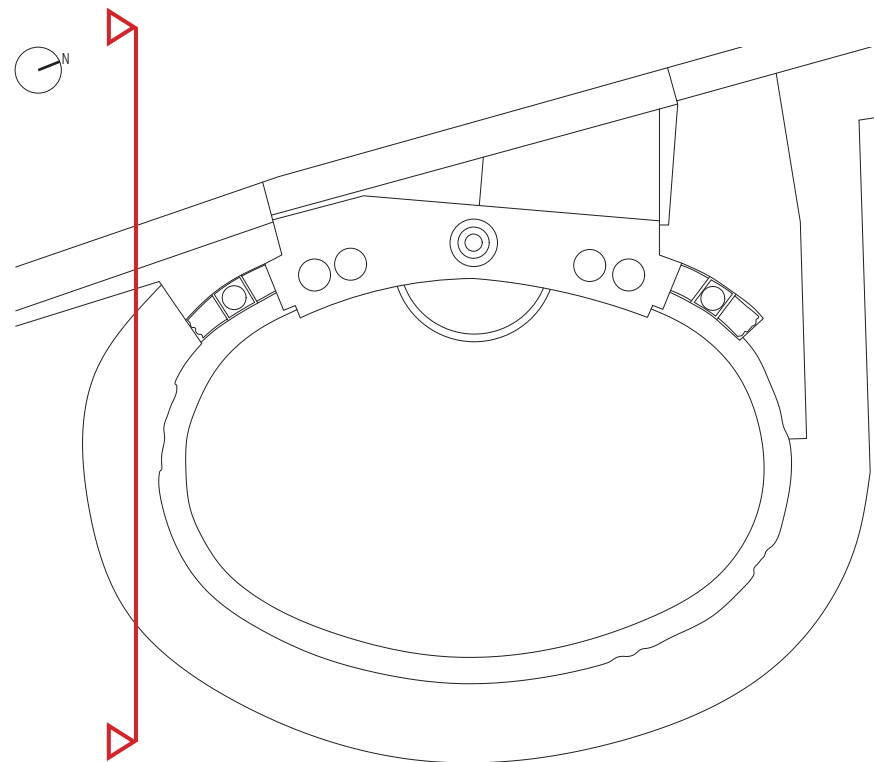

0 0.2 0.5 1 2 m - 1/50ème



Centre Hospitalier de l'Isle-sur-la-Sorgue Place des Frères Brun - BP 58 84802 l'Isle-sur-la-Sorgue		MAITRISE D'OUVRAGE
studio bt 19, bd Raspail, 84000 Avignon	Architectes T 06 29 16 46 99 EMAIL studiobtarchitectes@gmail.com	MAITRISE D'ŒUVRE
ÉLÉVATION SUD RELEVÉ ETAT DES LIEUX ET SANITAIRE		10
Fontaine monumentale - Jean-Ange Brun		Juin 2026

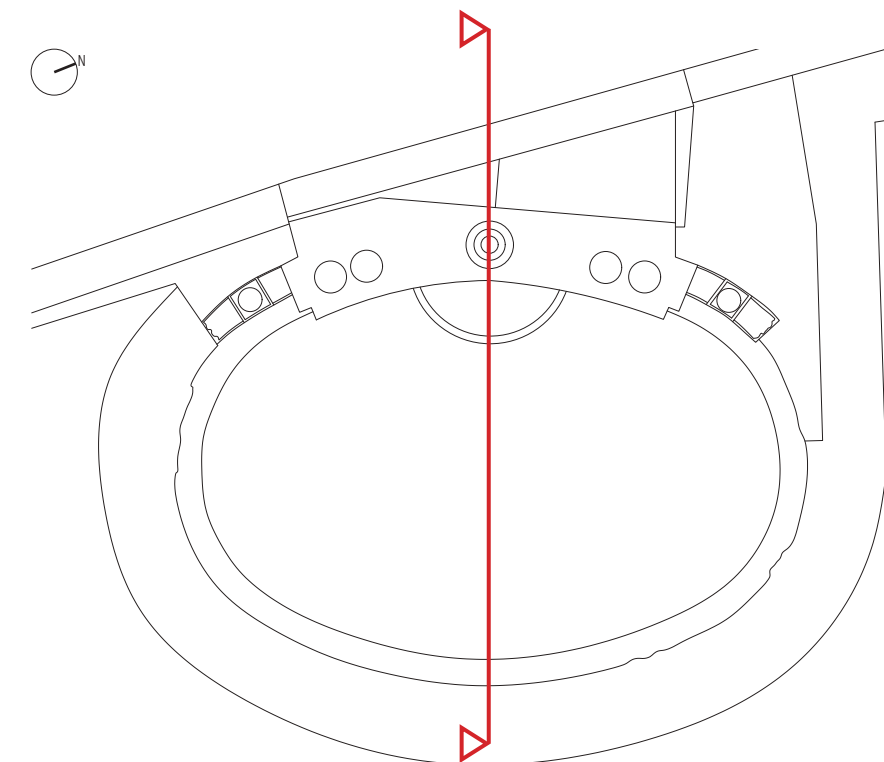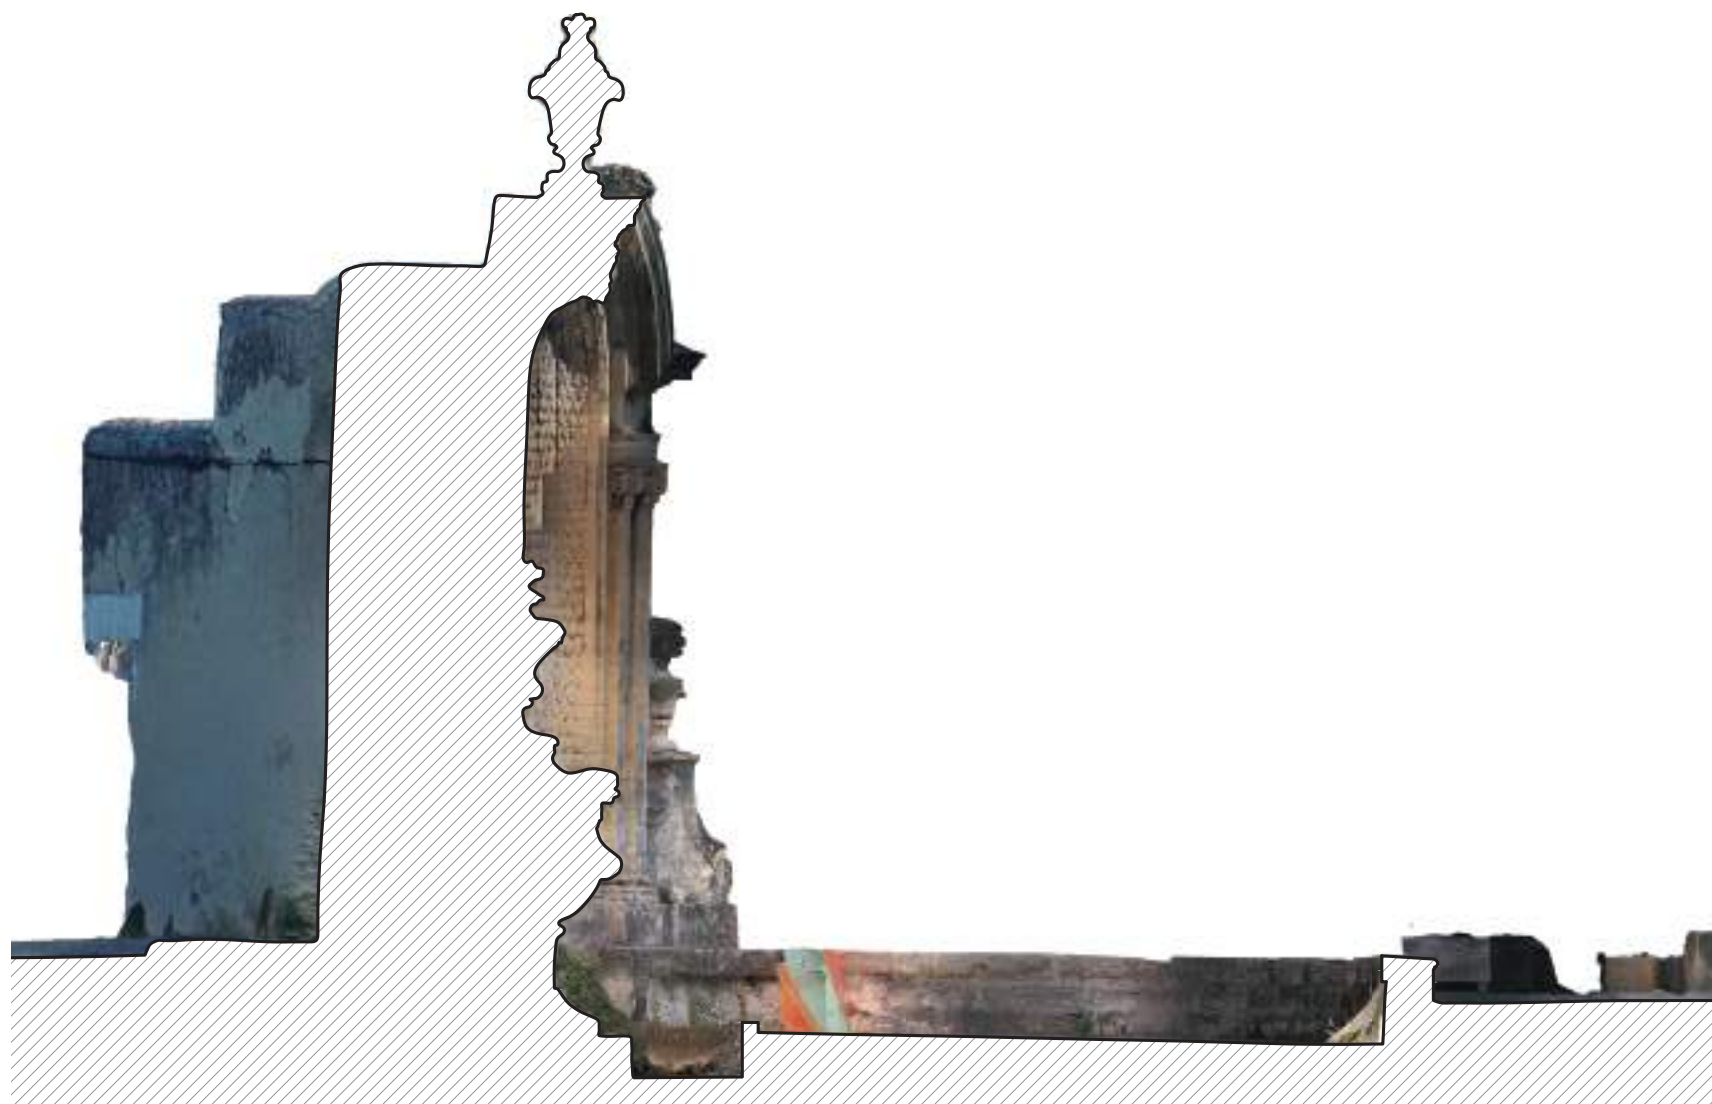

0 0.2 0.5 1 2 m - 1/50ème

STUDIO bt ARCHITECTES	Centre Hospitalier de l'Isle-sur-la-Sorgue Place des Frères Brun - BP 58 84802 l'Isle-sur-la-Sorgue		MAITRISE D'OUVRAGE
	studio bt 19, bd Raspail, 84000 Avignon	Architectes T 06 29 16 46 99 EMAIL studiobtarchitectes@gmail.com	MAITRISE D'ŒUVRE
	COUPE TRANSVERSALE RELEVÉ ETAT DES LIEUX ET SANITAIRE		11
	Fontaine monumentale - Jean-Ange Brun		Juin 2026