


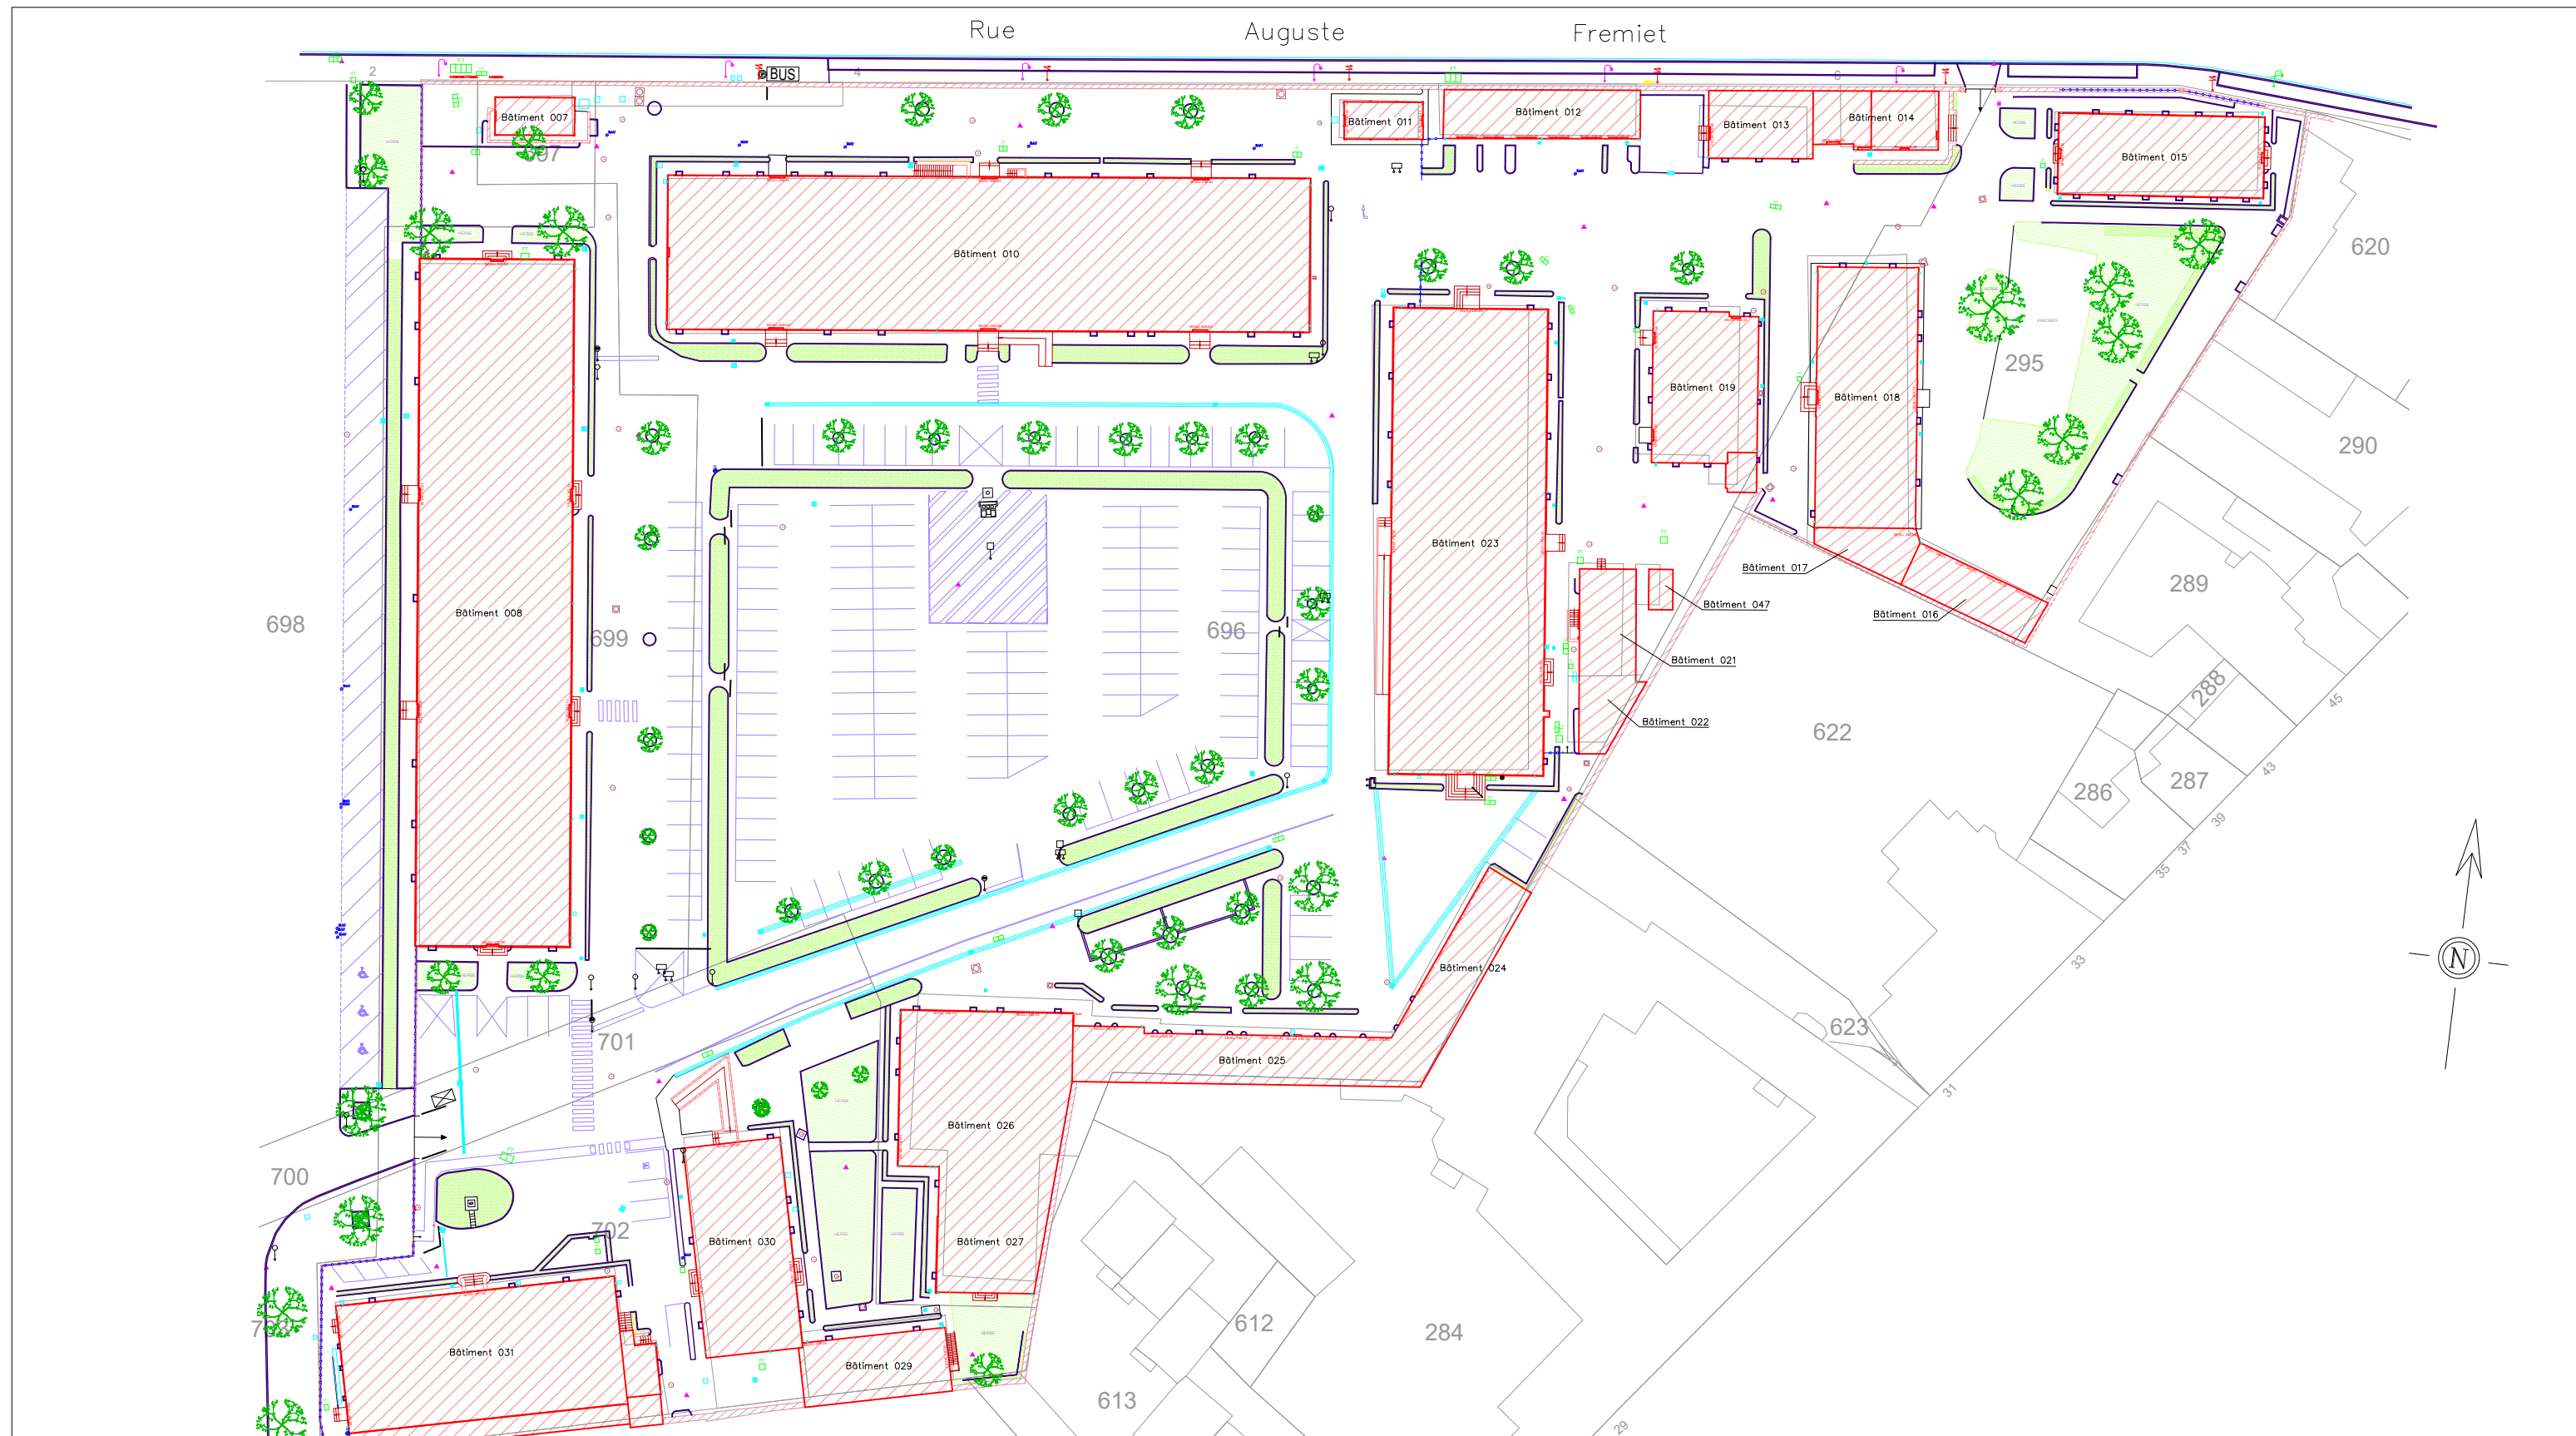

Relevé & Géoréférencement		Maître d'Ouvrage		Département de la Cote d'Or		Ville de Dijon		Références Techniques		
 Géomètre Topographie Ingénierie 3D 8F Rue Jeanne Barret - 21000 DIJON Tél. 03.80.44.96.00 contact@idegeo.fr www.idegeo.fr		 Liberté • Égalité • Fraternité RÉPUBLIQUE FRANÇAISE		Plan topographique Caserne Vaillant 22, Avenue Garibaldi						Dossier 2020-0130
N° de certification: 7092246/A-1						Echelle 1/750		Système de coordonnées planimétriques LAMBERT ZONE CC47		
						Système de nivellement NGF-IGN69		Indice A		
						Dressé le 11/12/2020		Responsable F.S.		
						Référence informatique 2020-0130 - CASERNE VAILLANT		Numéro de DT/DICT		