



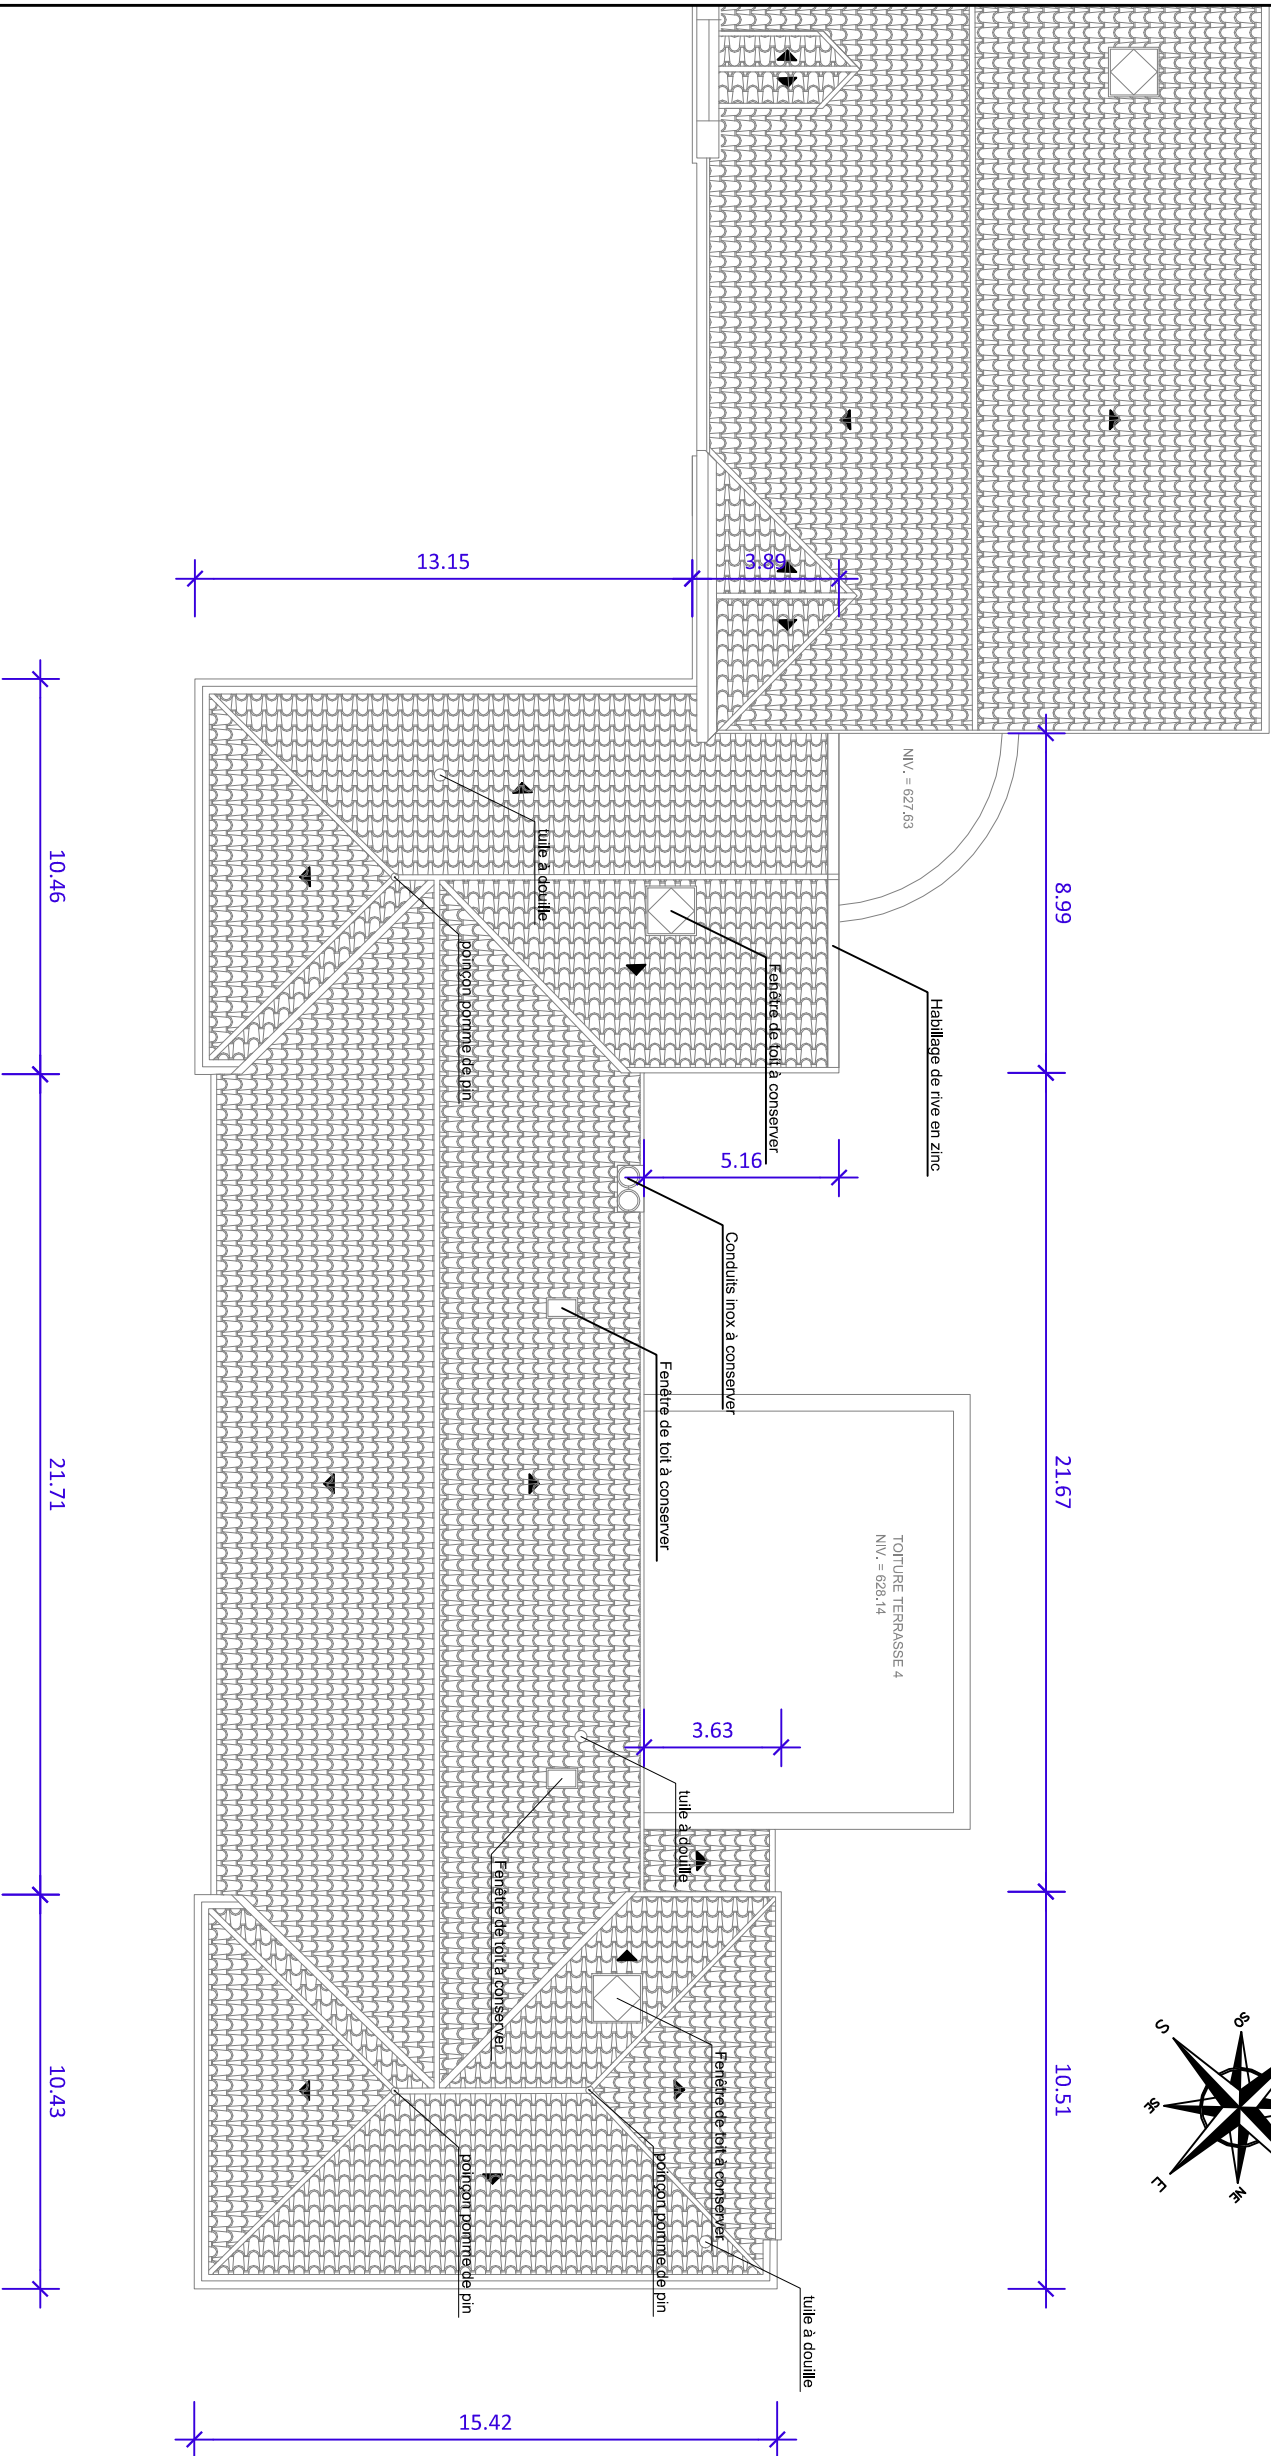

Maître d'Ouvrage
PREFECTURE DES ALPES DE HAUTE PROVENCE
8 Rue du Dr Romieu
04016 DIGNE LES BAINS

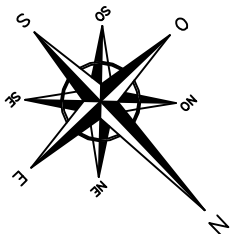

B.E.T.
SUD ETUDES ENGINEERING
Résidence LES PENITENTS
407 Boulevard des Tilleuls
04190 LES MEES
Tél. : 04.92.30.46.46
E-mail : see@seesa.fr

Affaire	25011MOP	REFECTION DE LA TOITURE DU CENTRE ADMINISTRATIF CHARLES ROMIEU - 04000 DIGNE LES BAINS		Date	21/08/26
	Phase	PRO	Plan de toiture Etat des lieux	Indice	
N°					01