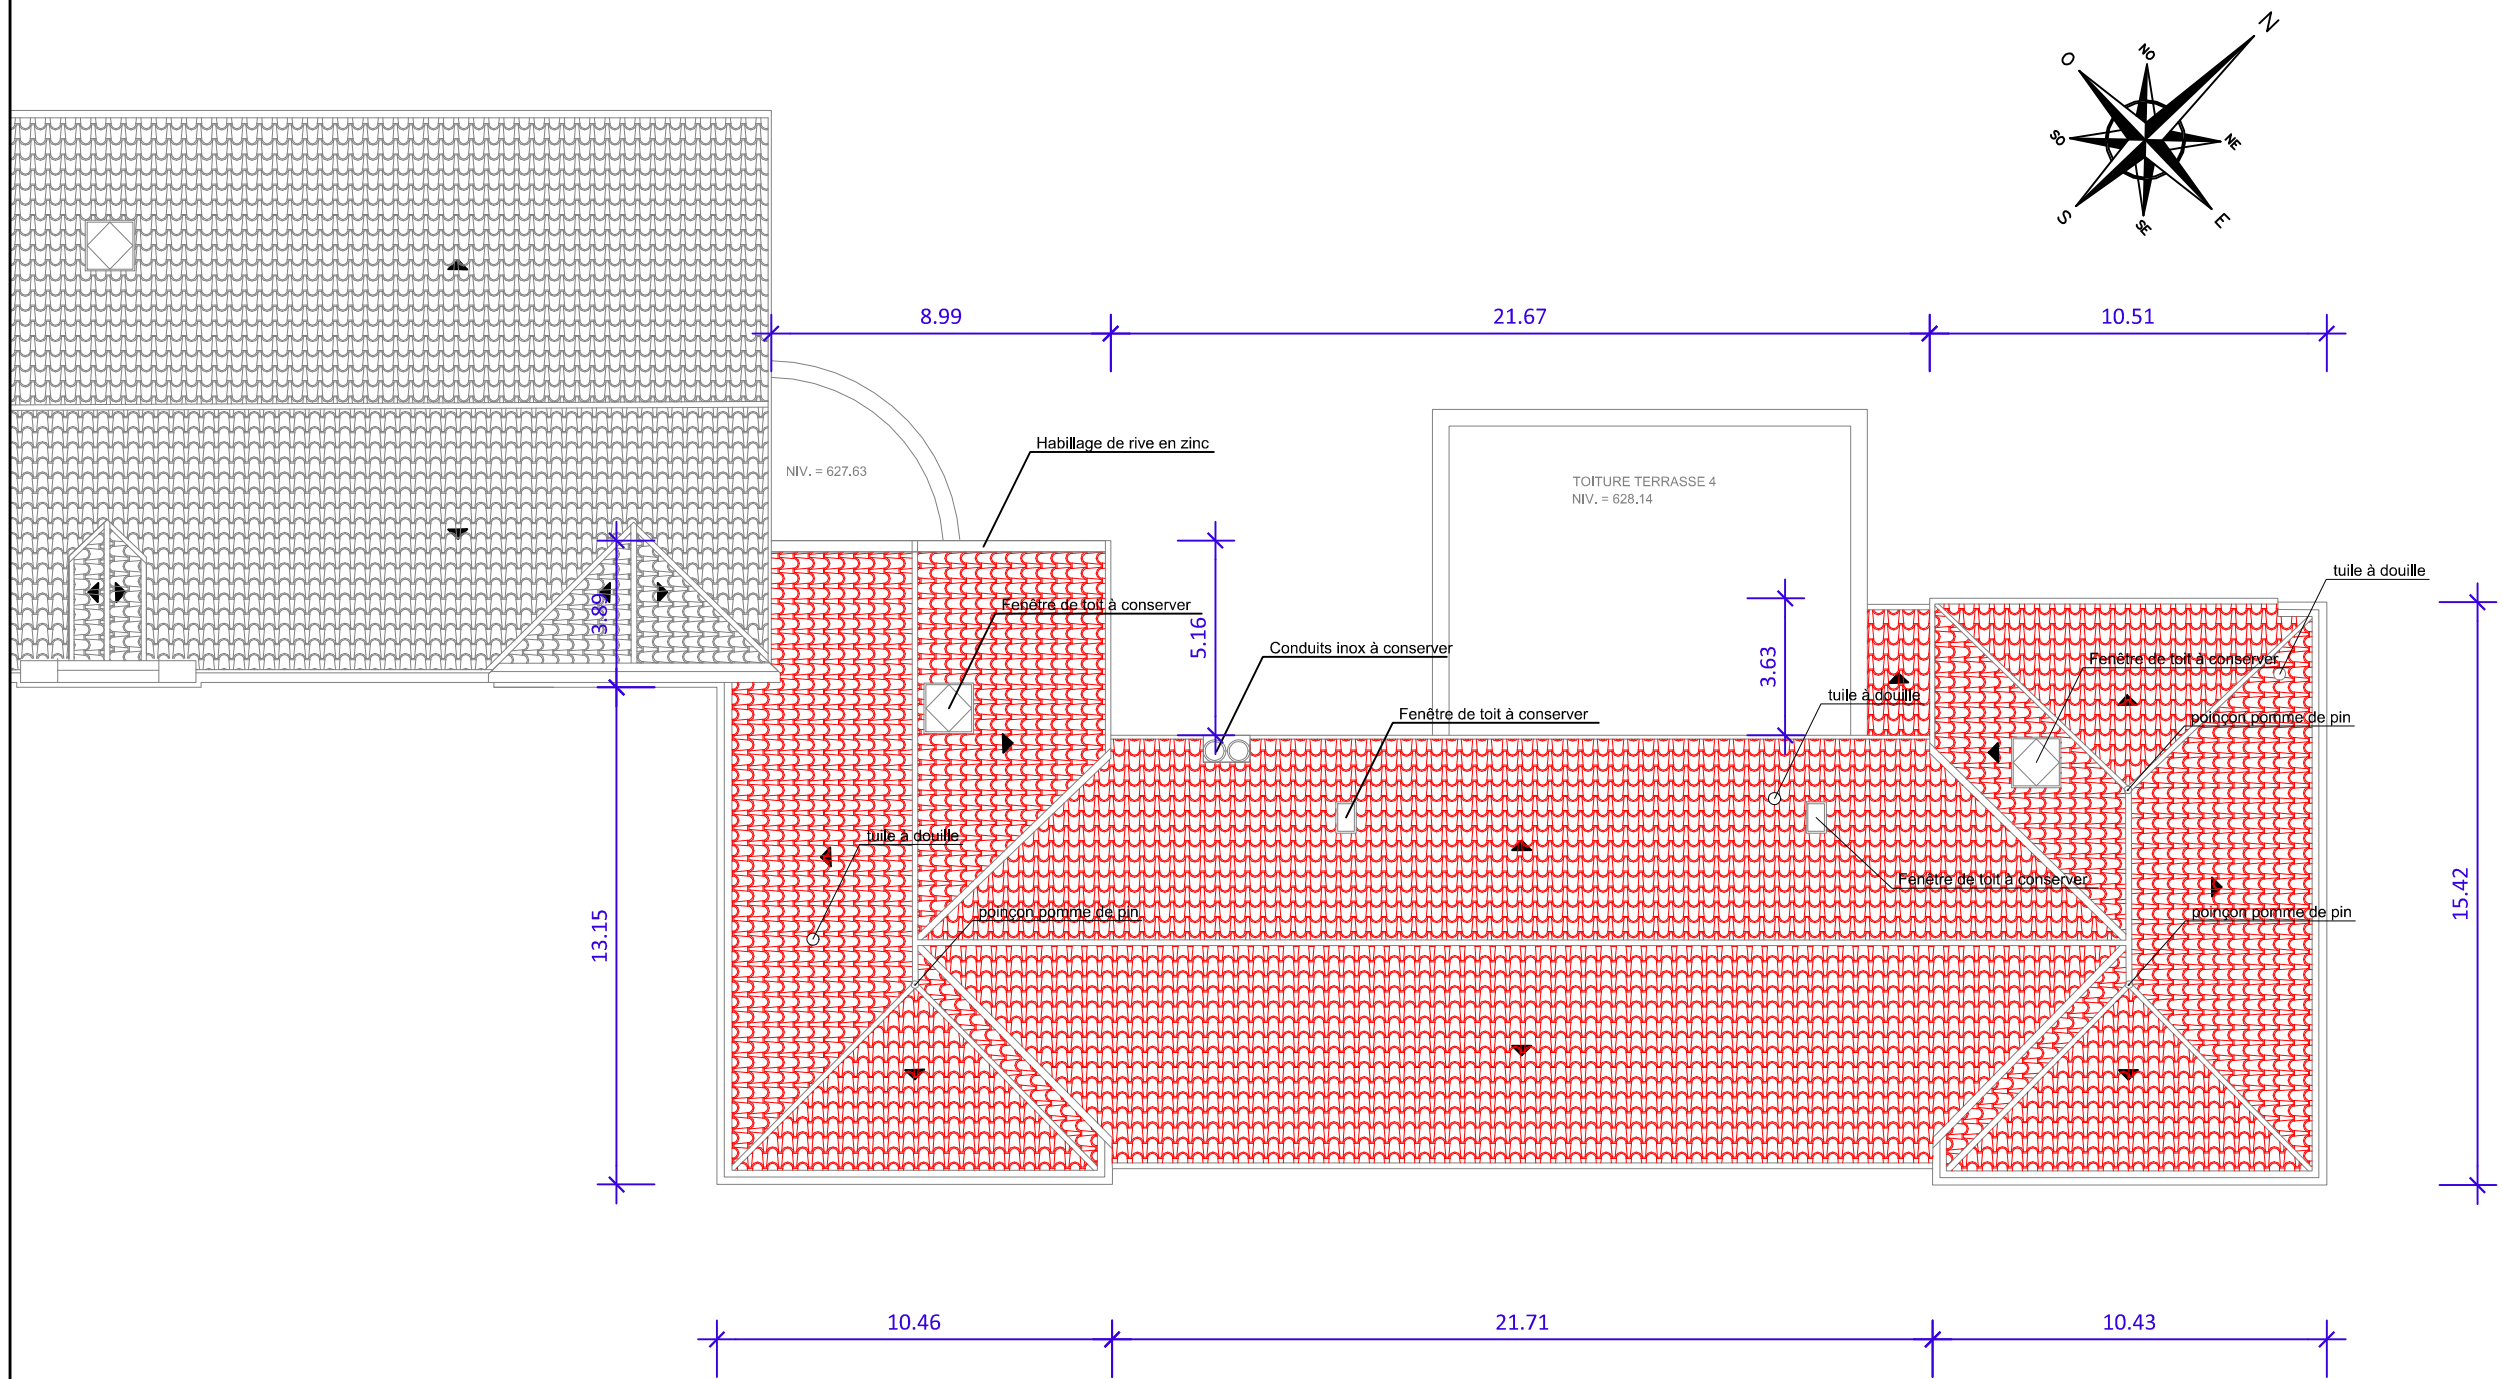


Maître d'Ouvrage

PRÉFET DES ALPES-DE-HAUTE-PROVENCE
Liberté
Égalité
Fraternité

PREFECTURE DES ALPES DE HAUTE PROVENCE
8 Rue du Dr Romieu
04016 DIGNE LES BAINS

B.E.T

SUD ETUDES ENGINEERING
Résidence LES PENITENTS
407 Boulevard des Tilleuls
04190 LES MEES
Tél. : 04.92.30.46.46
E-mail : see@seesa.fr

Affaire 25011MOP	REFECTION DE LA TOITURE DU CENTRE ADMINISTRATIF CHARLES ROMIEU - 04000 DIGNE LES BAINS	Date 21/08/26 Ech: 1/200
Phase PRO	Plan de toiture Projet	Indice N° 02