

MINISTERE DES OUTRE-MER
REGIMENT DU SERVICE MILITAIRE ADAPTE DE LA MARTINIQUE

**MINISTRE DES OUTRE-MER**

BUREAU D'ETUDES TECHNIQUES





DIAGNOSTIC STRUCTUREL DE LA CHARPENTE

DOSSIER DE PLANS


PLANS DE CONFORTEMENT DE LA CHARPENTE

[illegible]

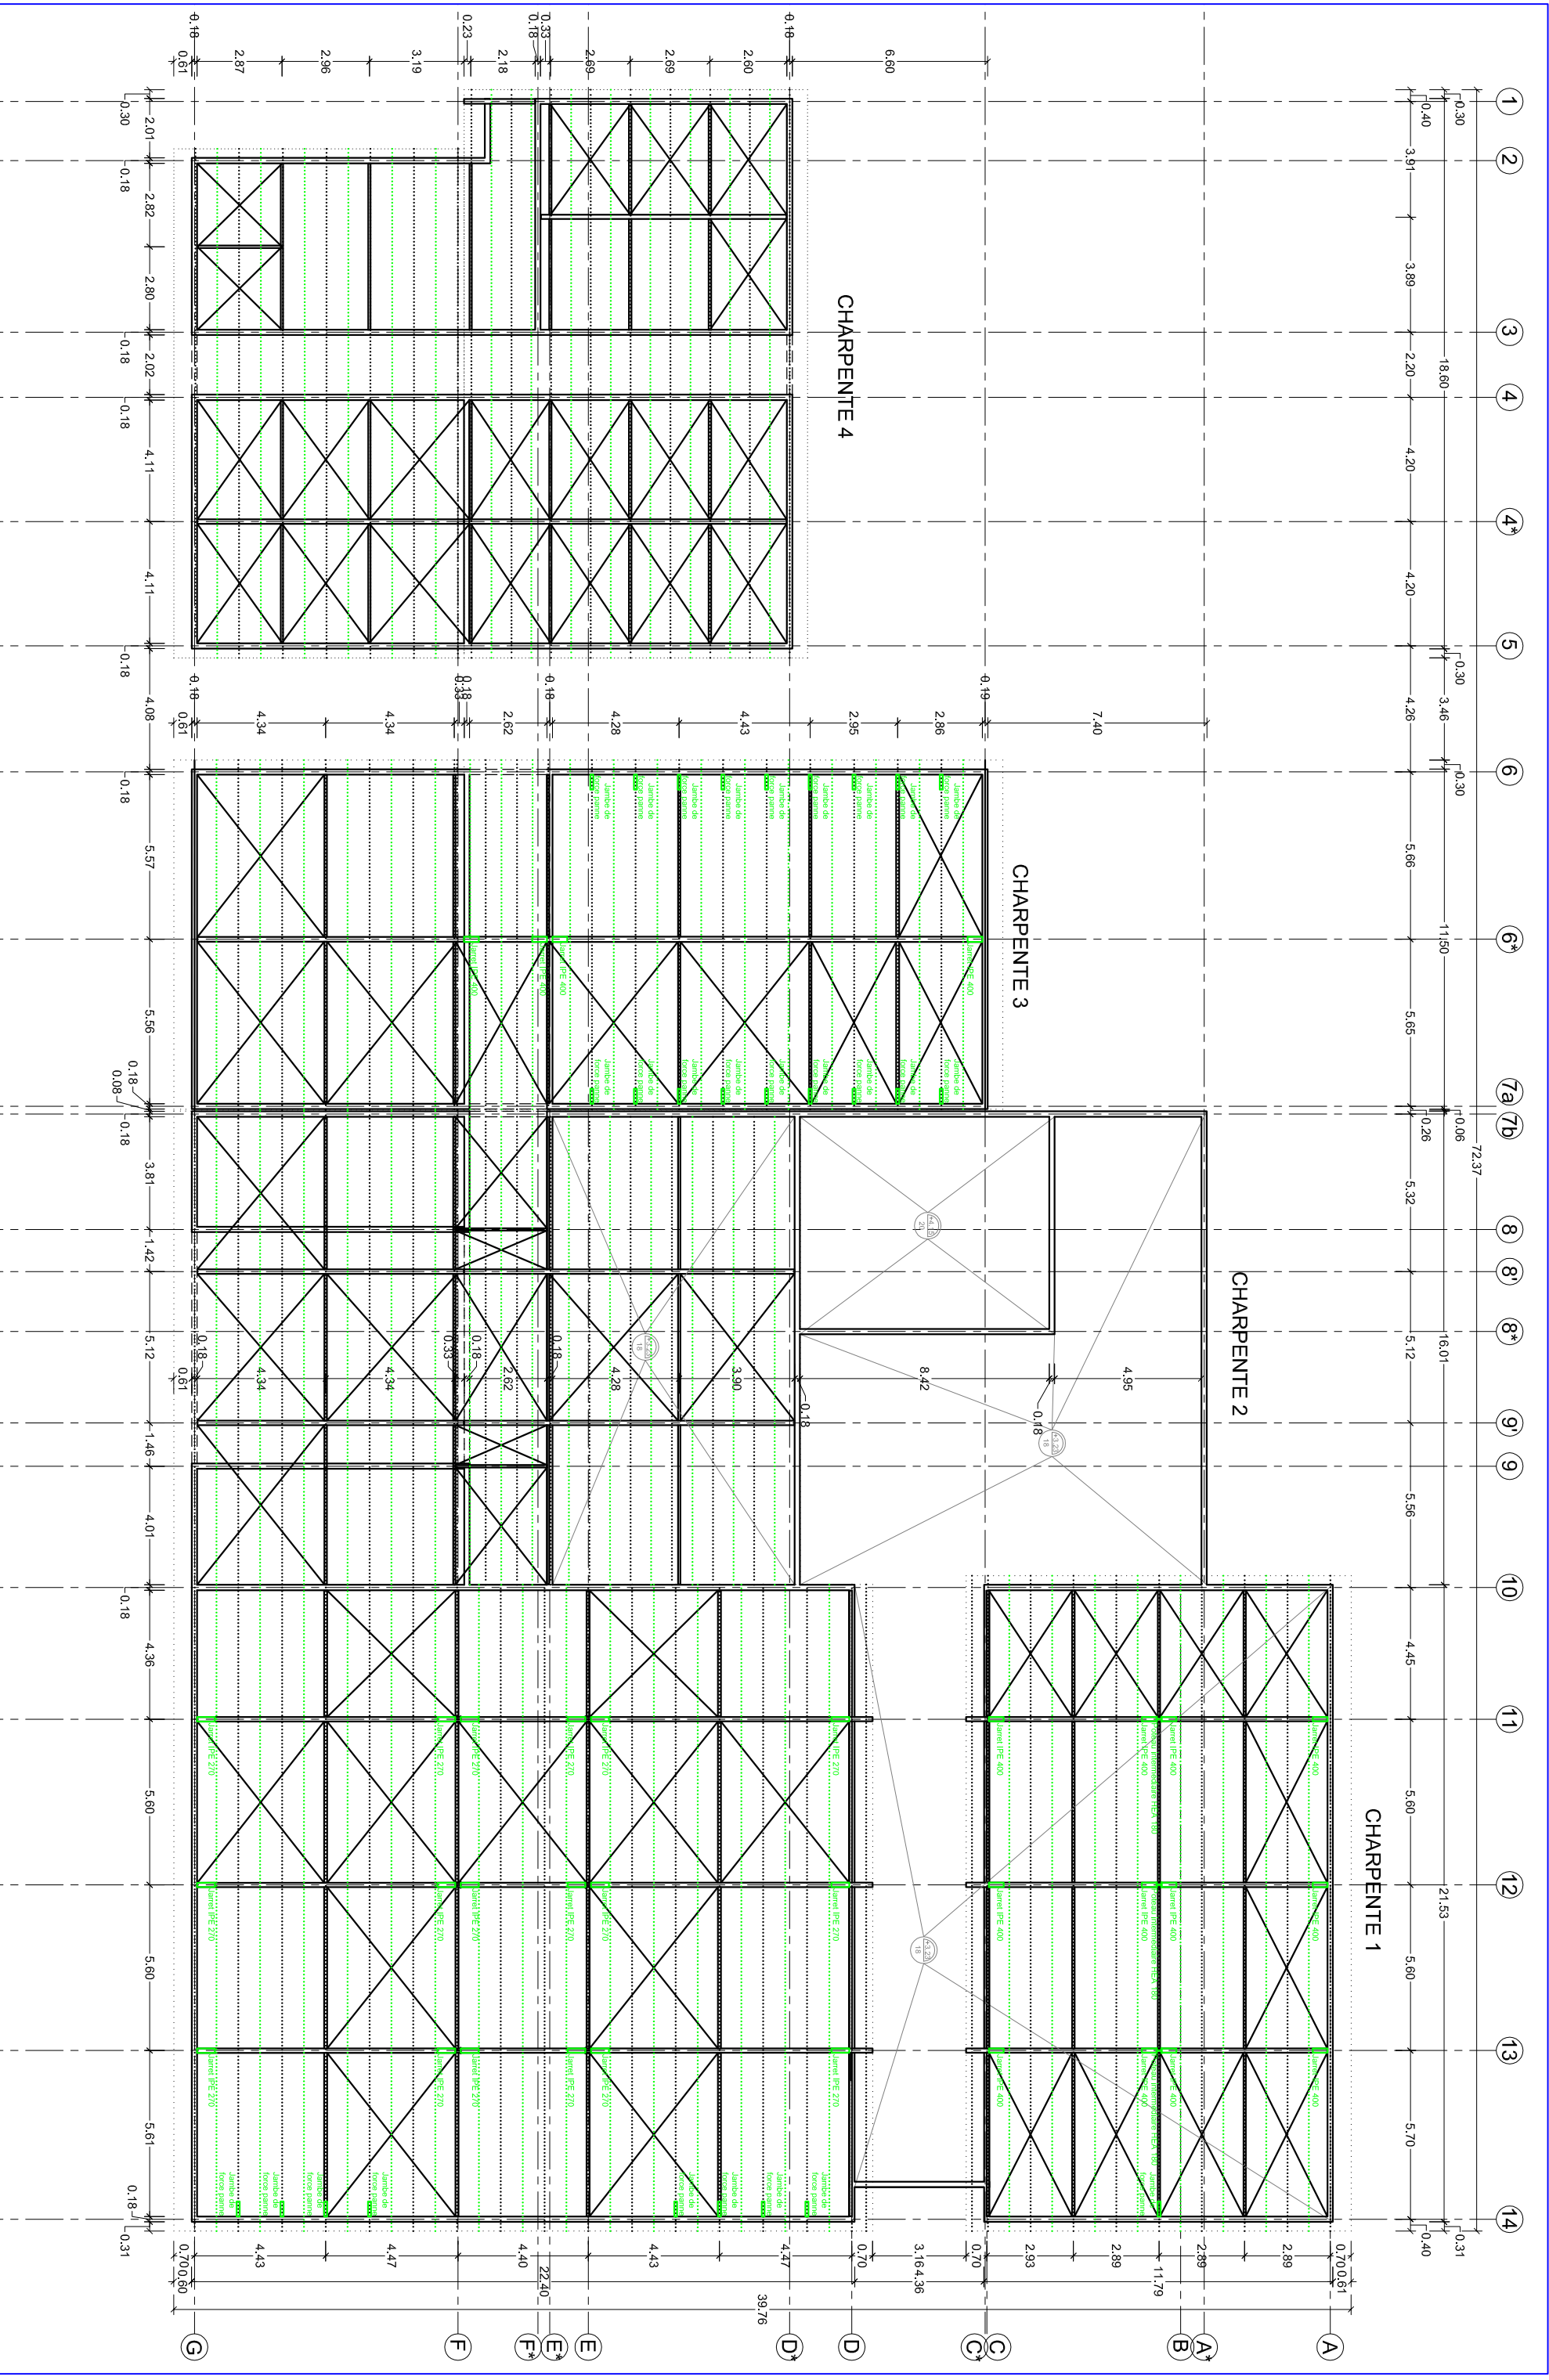


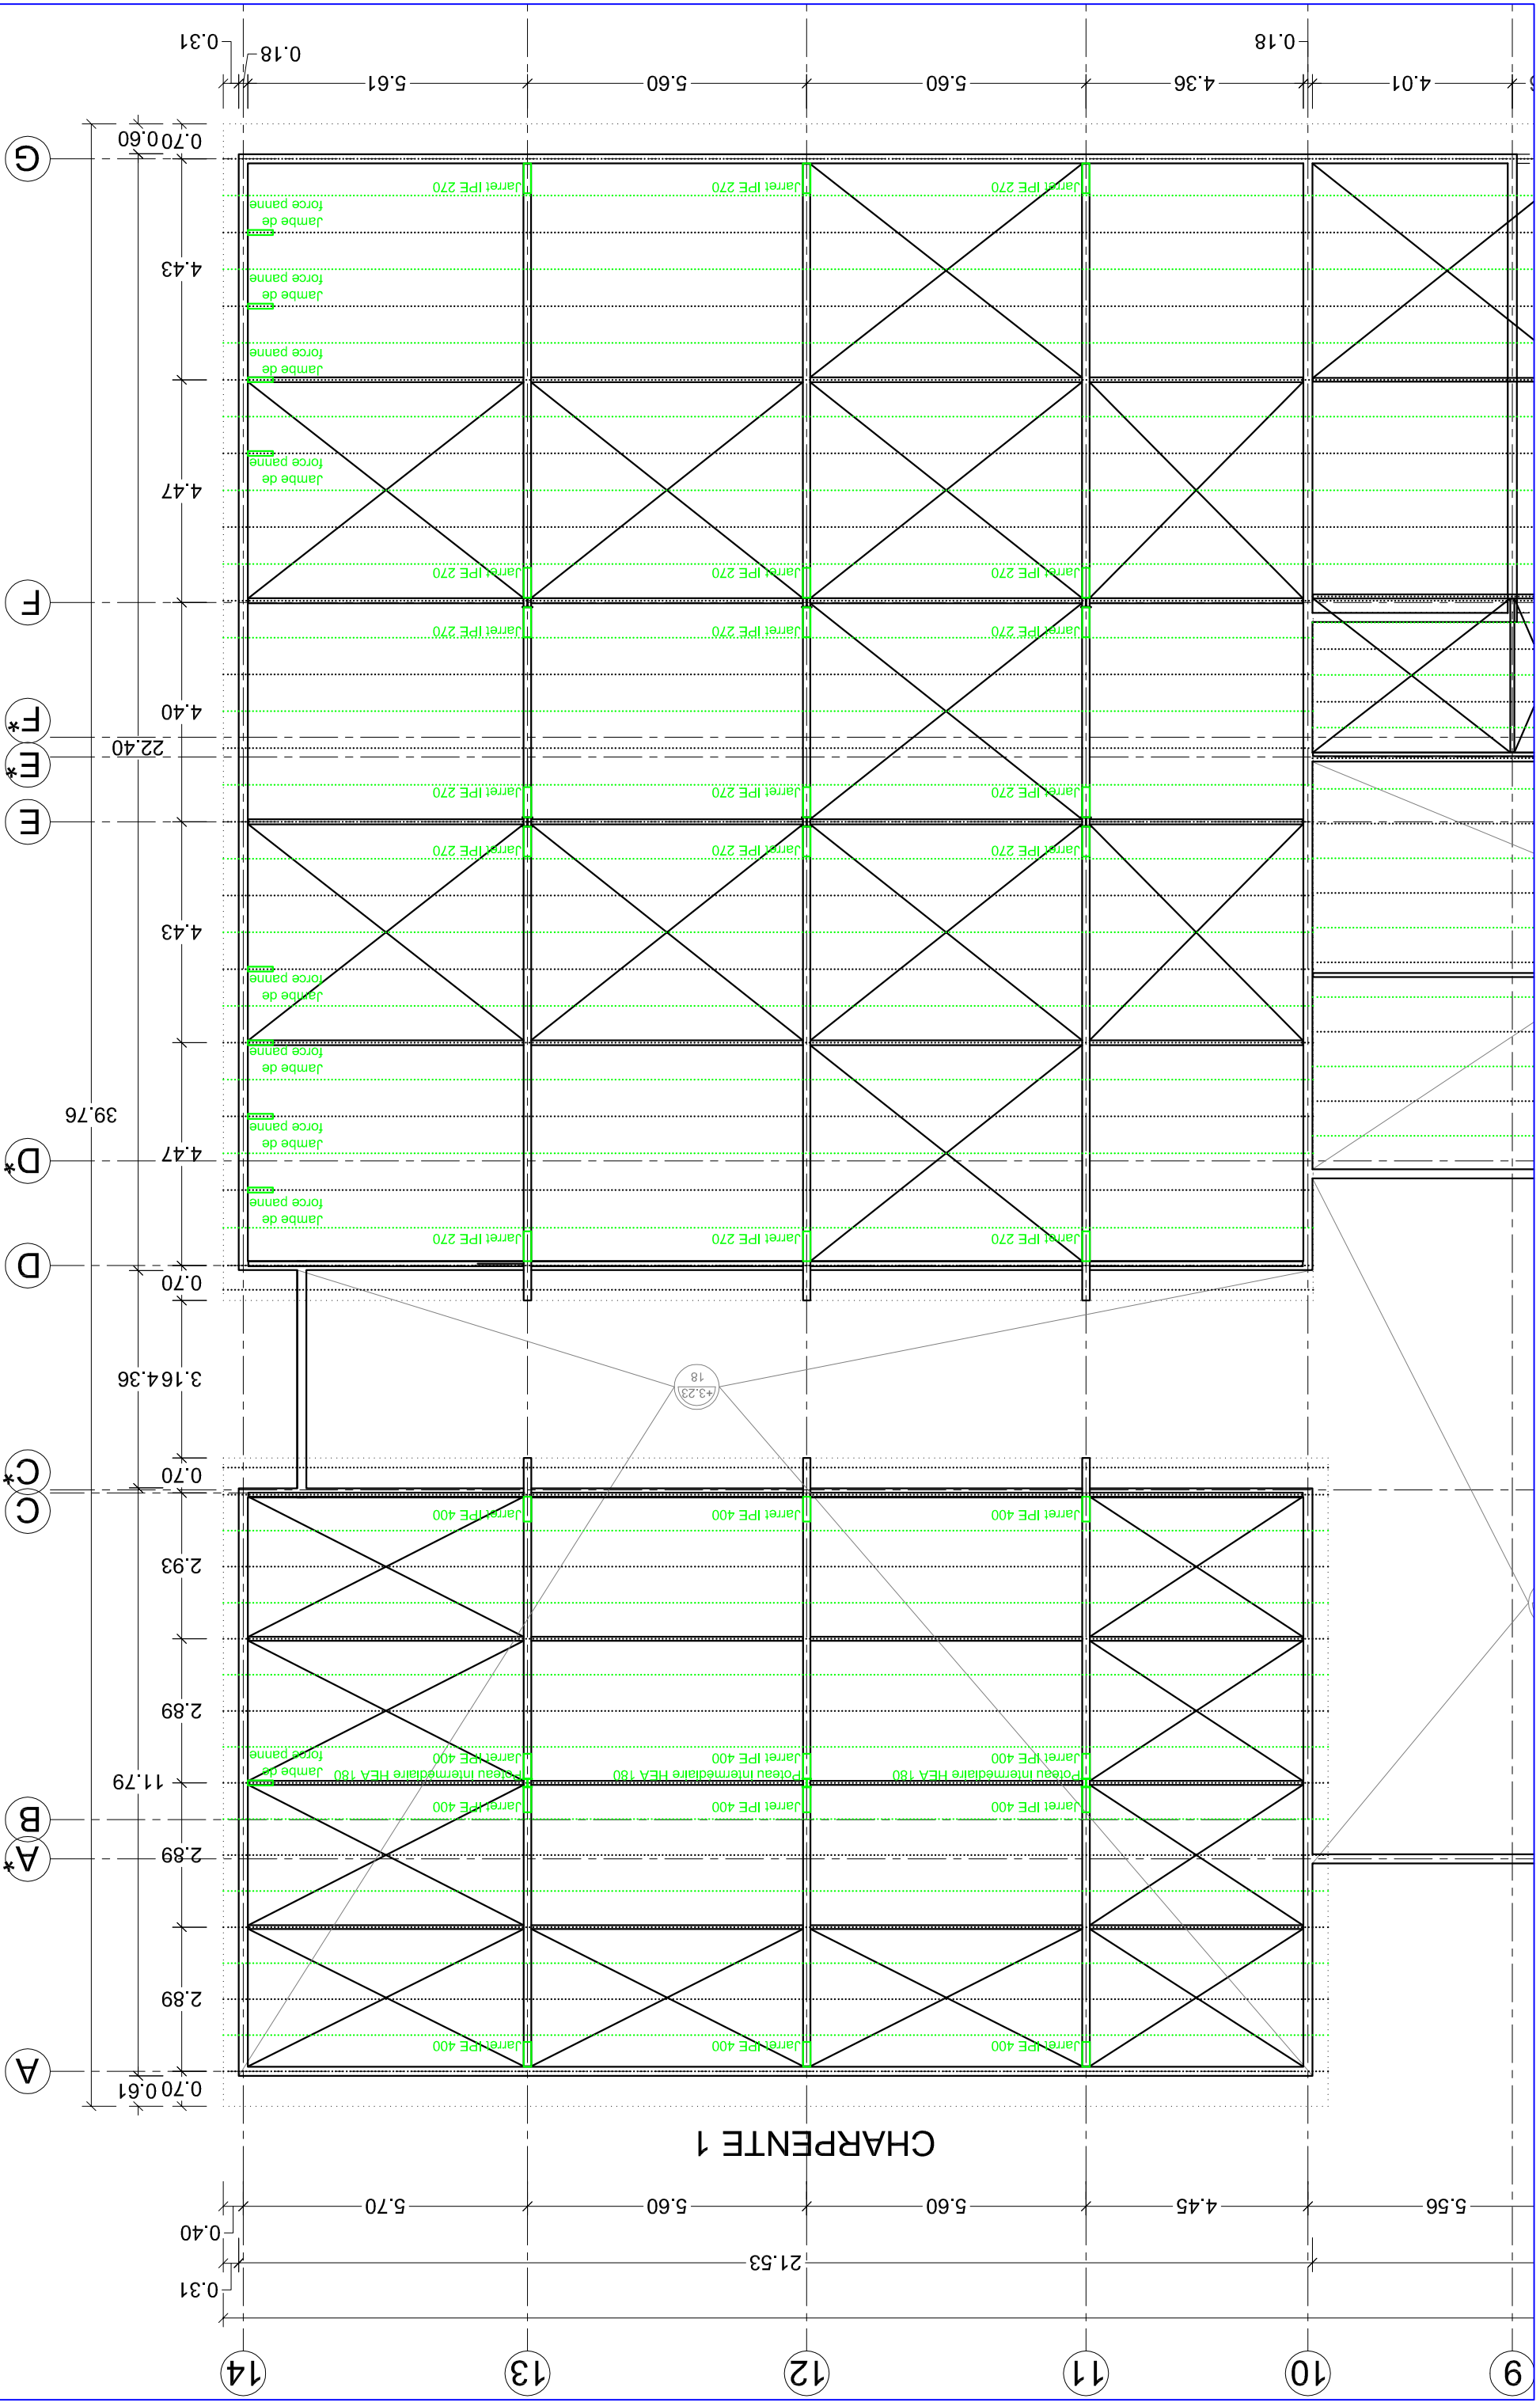

G FILE 13* F F*E*E D* D C B A* A

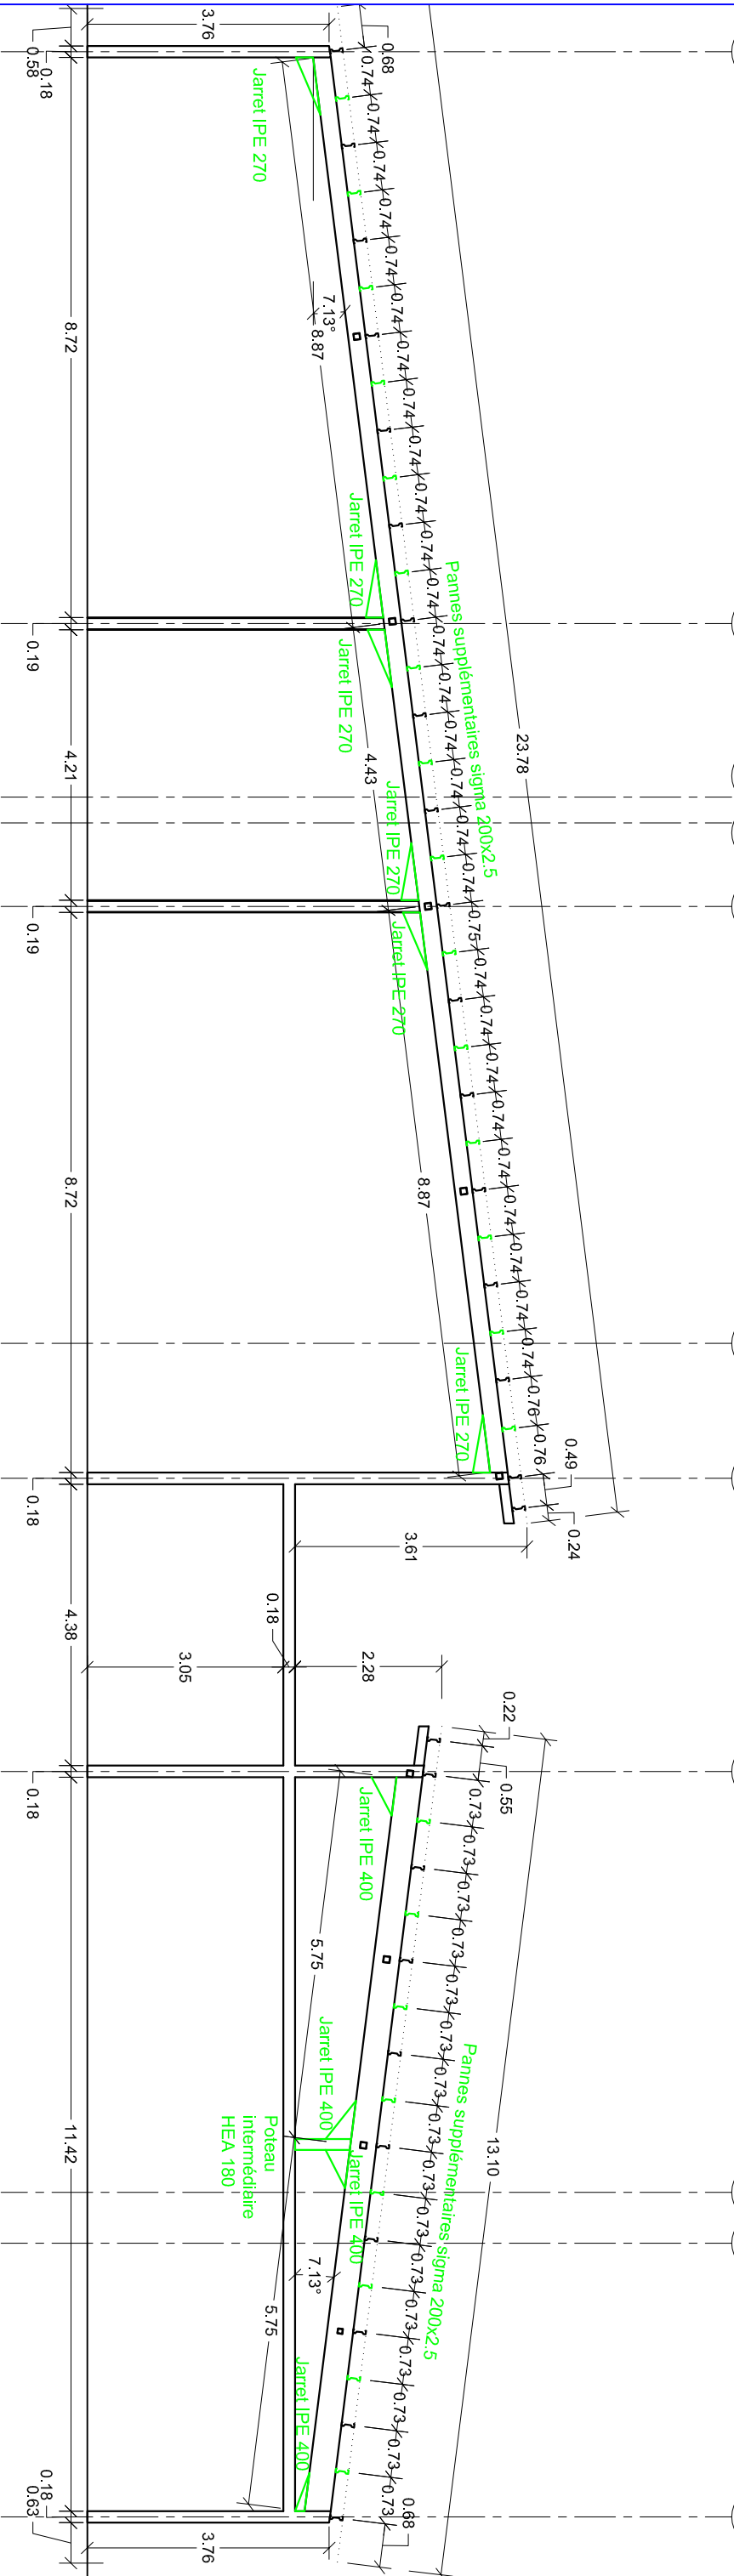

G FILE 8' et 9' F F*E*E D* D C B A* A

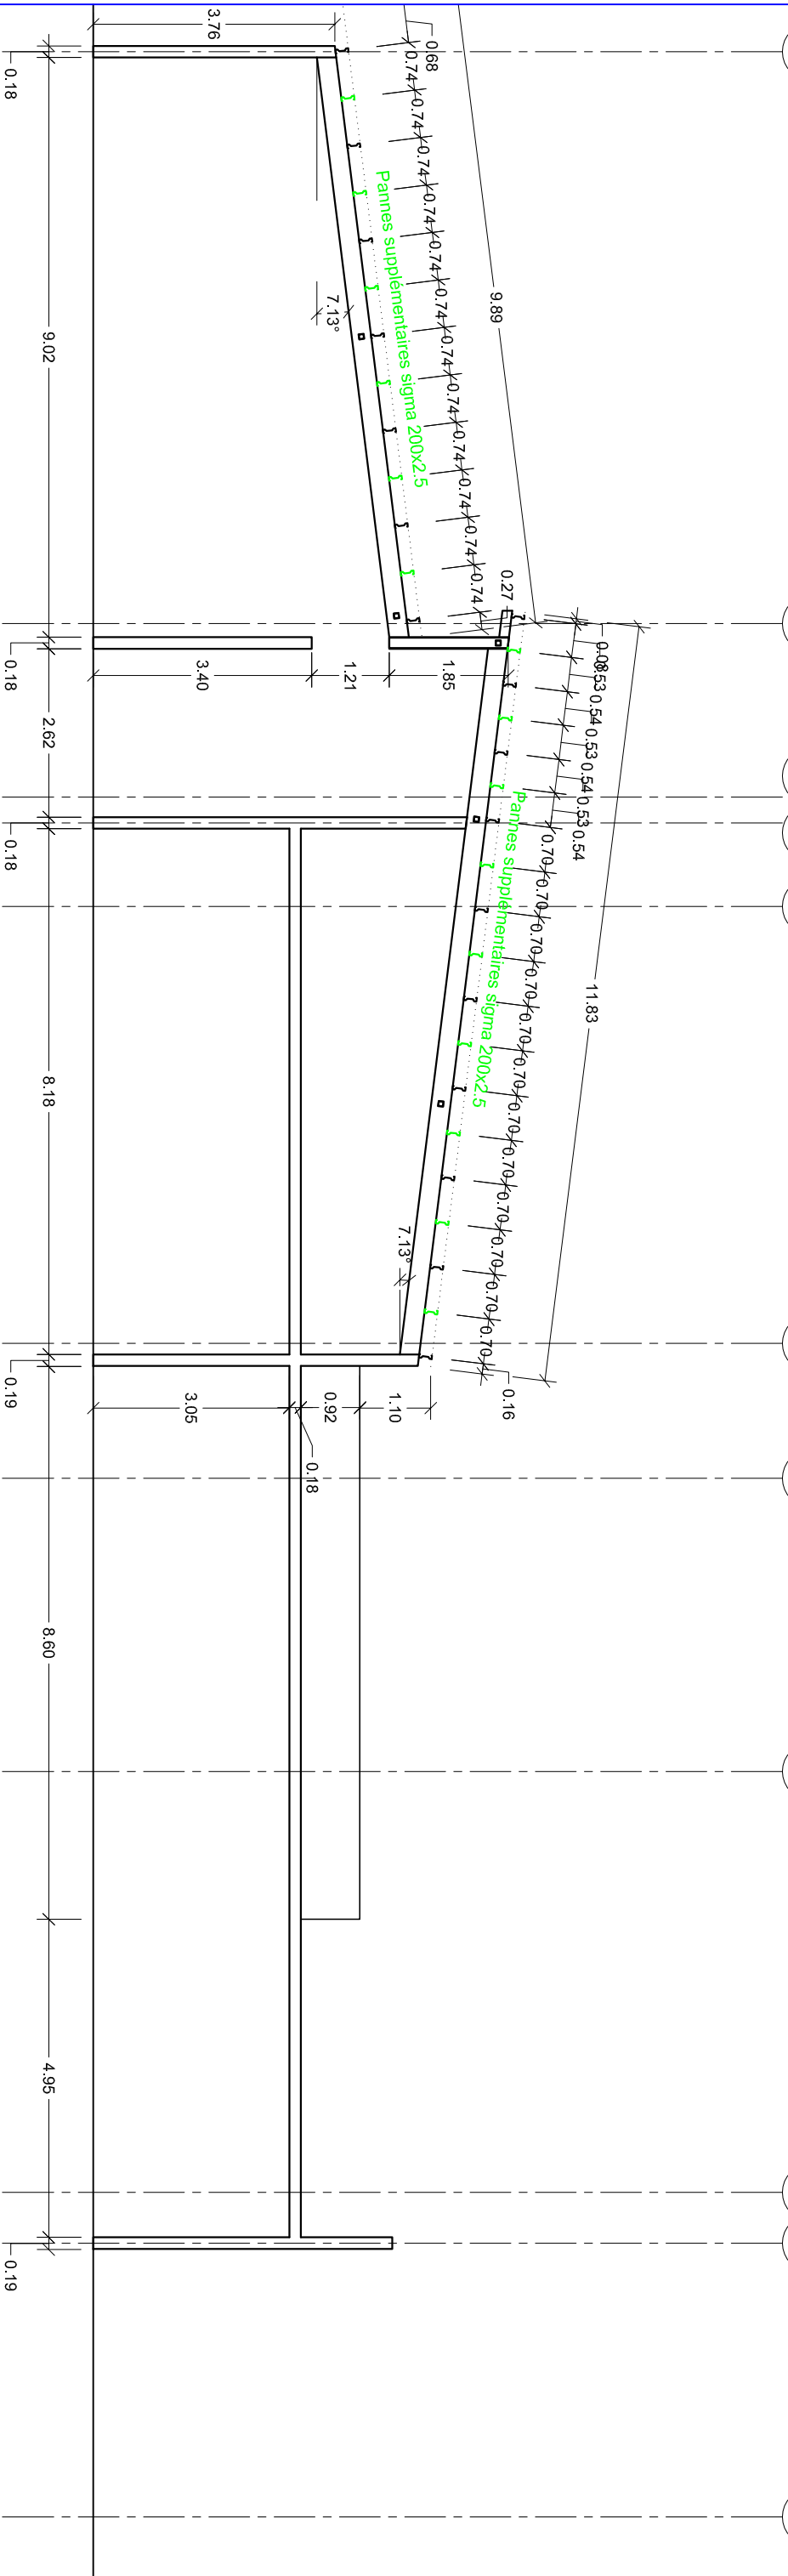



TECHNOPOLE
Ingénierie & Agences

Bât O - Avenue Salvador Allende - Dillon
97200 FORT-DE-FRANCE
Téléphone: 05 96 73 90 52
Email : techia@orange.fr

DIAGNOSTIC CHARPENTE EAL
RSMA

PLAN DU CONFORTEMENT DE LA CHARPENTE
ELEVATIONS


PLAN N°3.5.A
ECH. : 1/100
Projeteur: VBR

FILE 6*
G

F
F*E*E

D*
D

C*

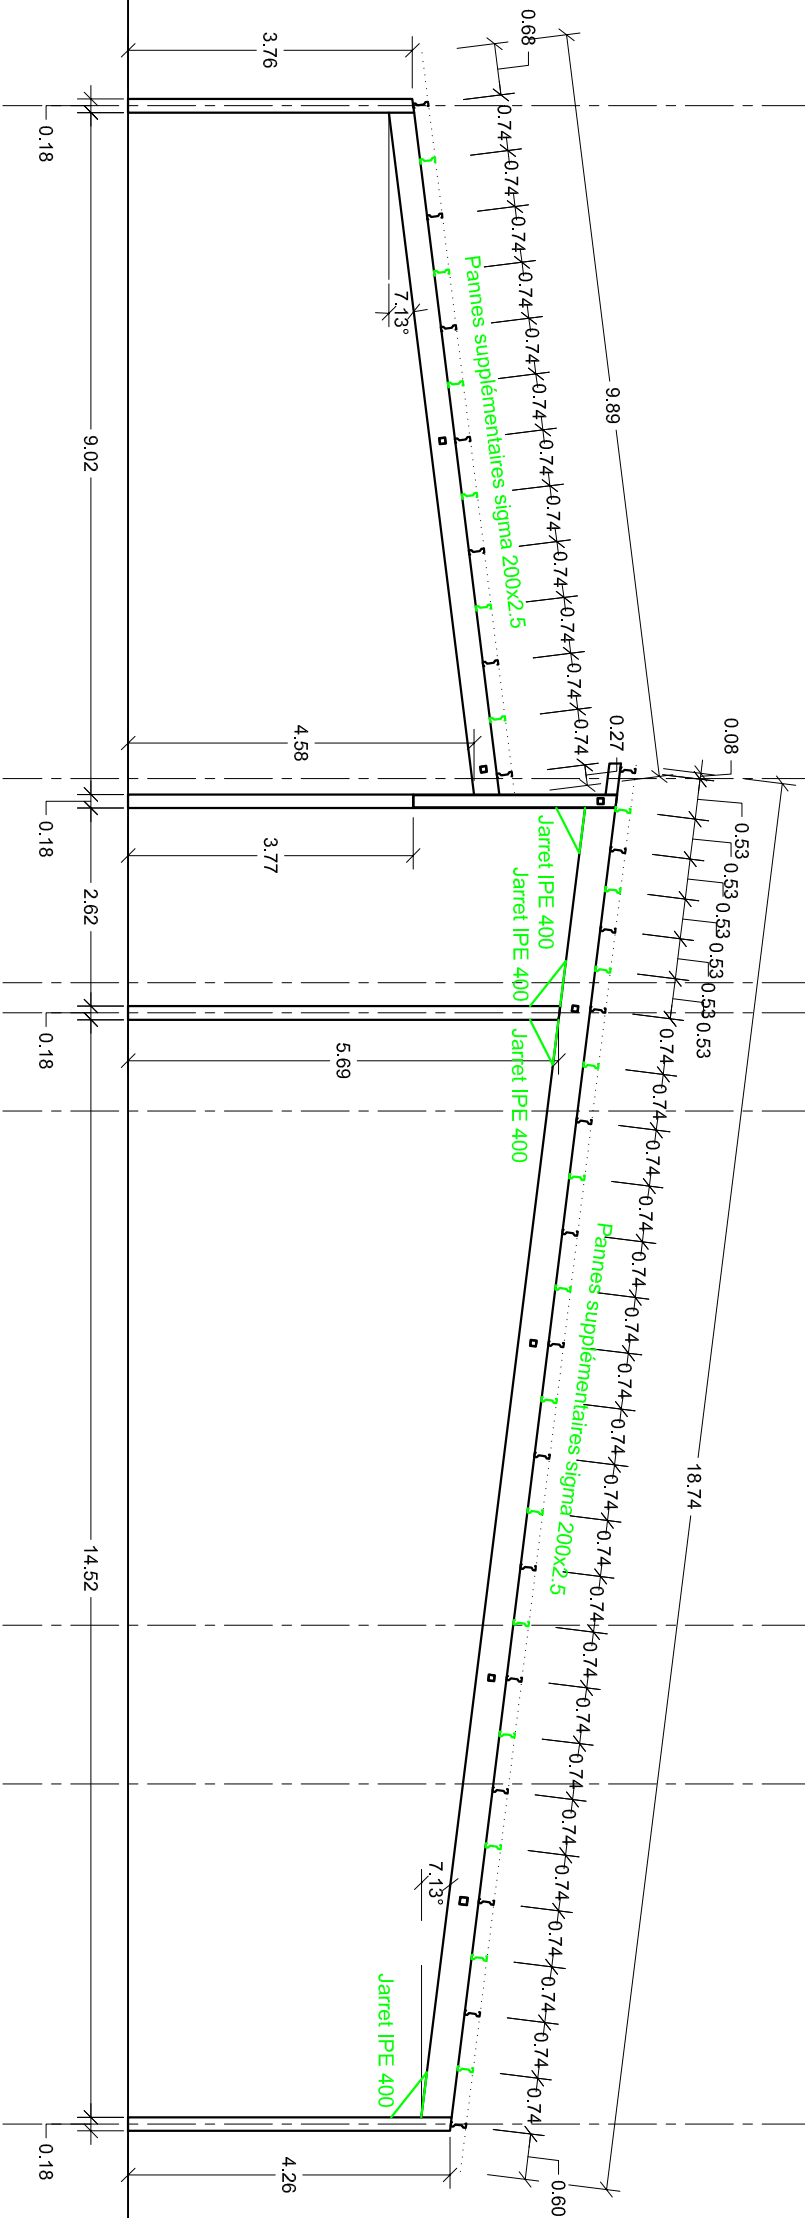

FILE 4*
G

F
F*E*E

D*

