

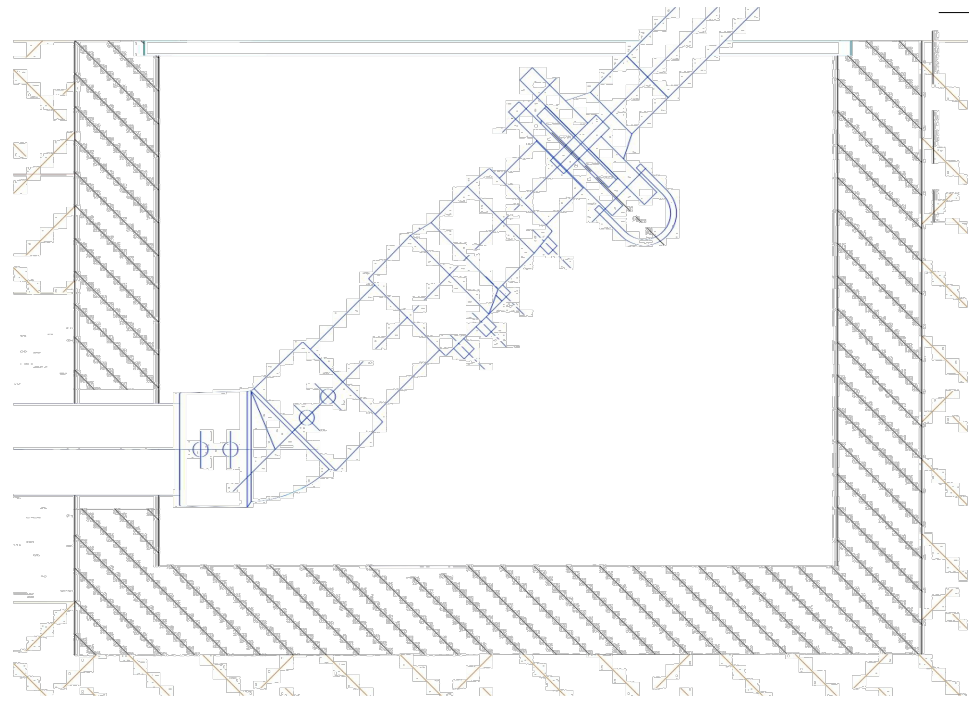



Regard de transition
inox / KPS

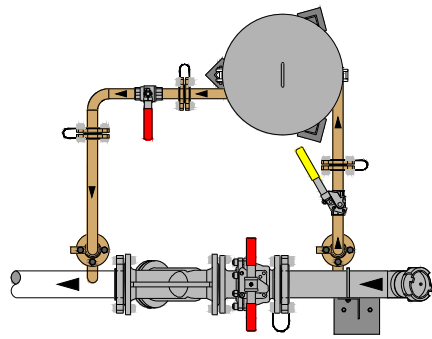




Dépotage et RPP

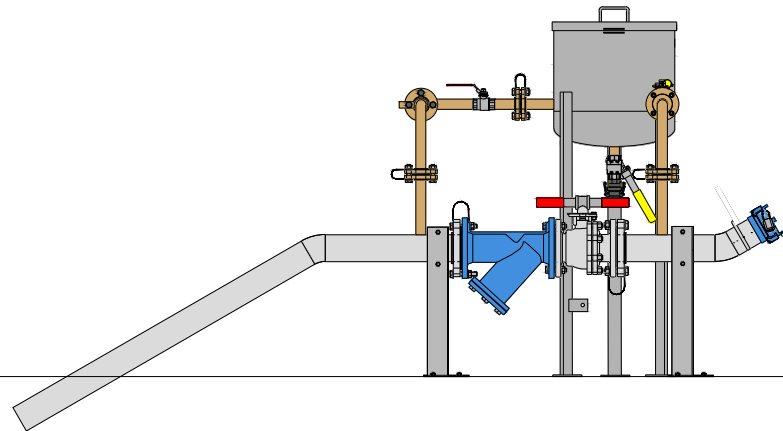


Poteau sécurité

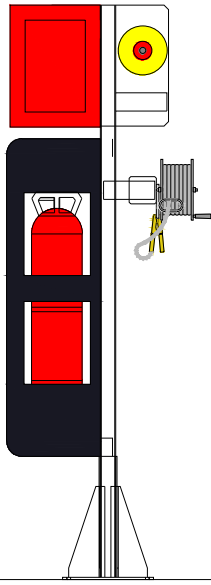

AD 8 - 12 m3 / h

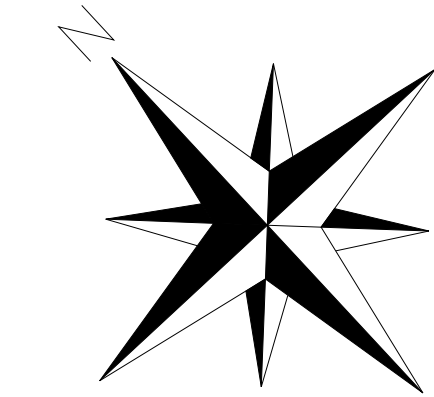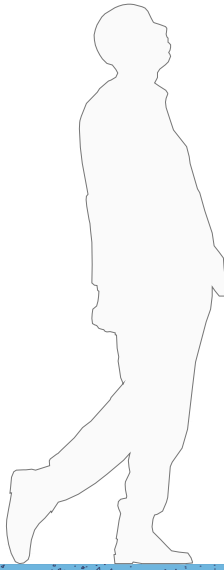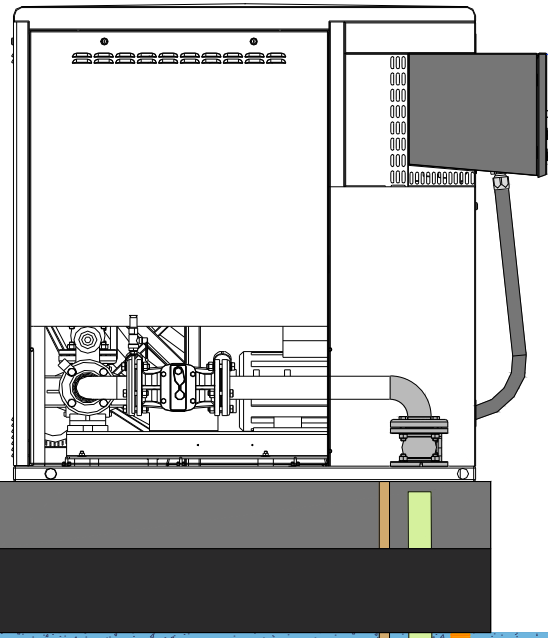

Abri 3 cotés pompe JAPY

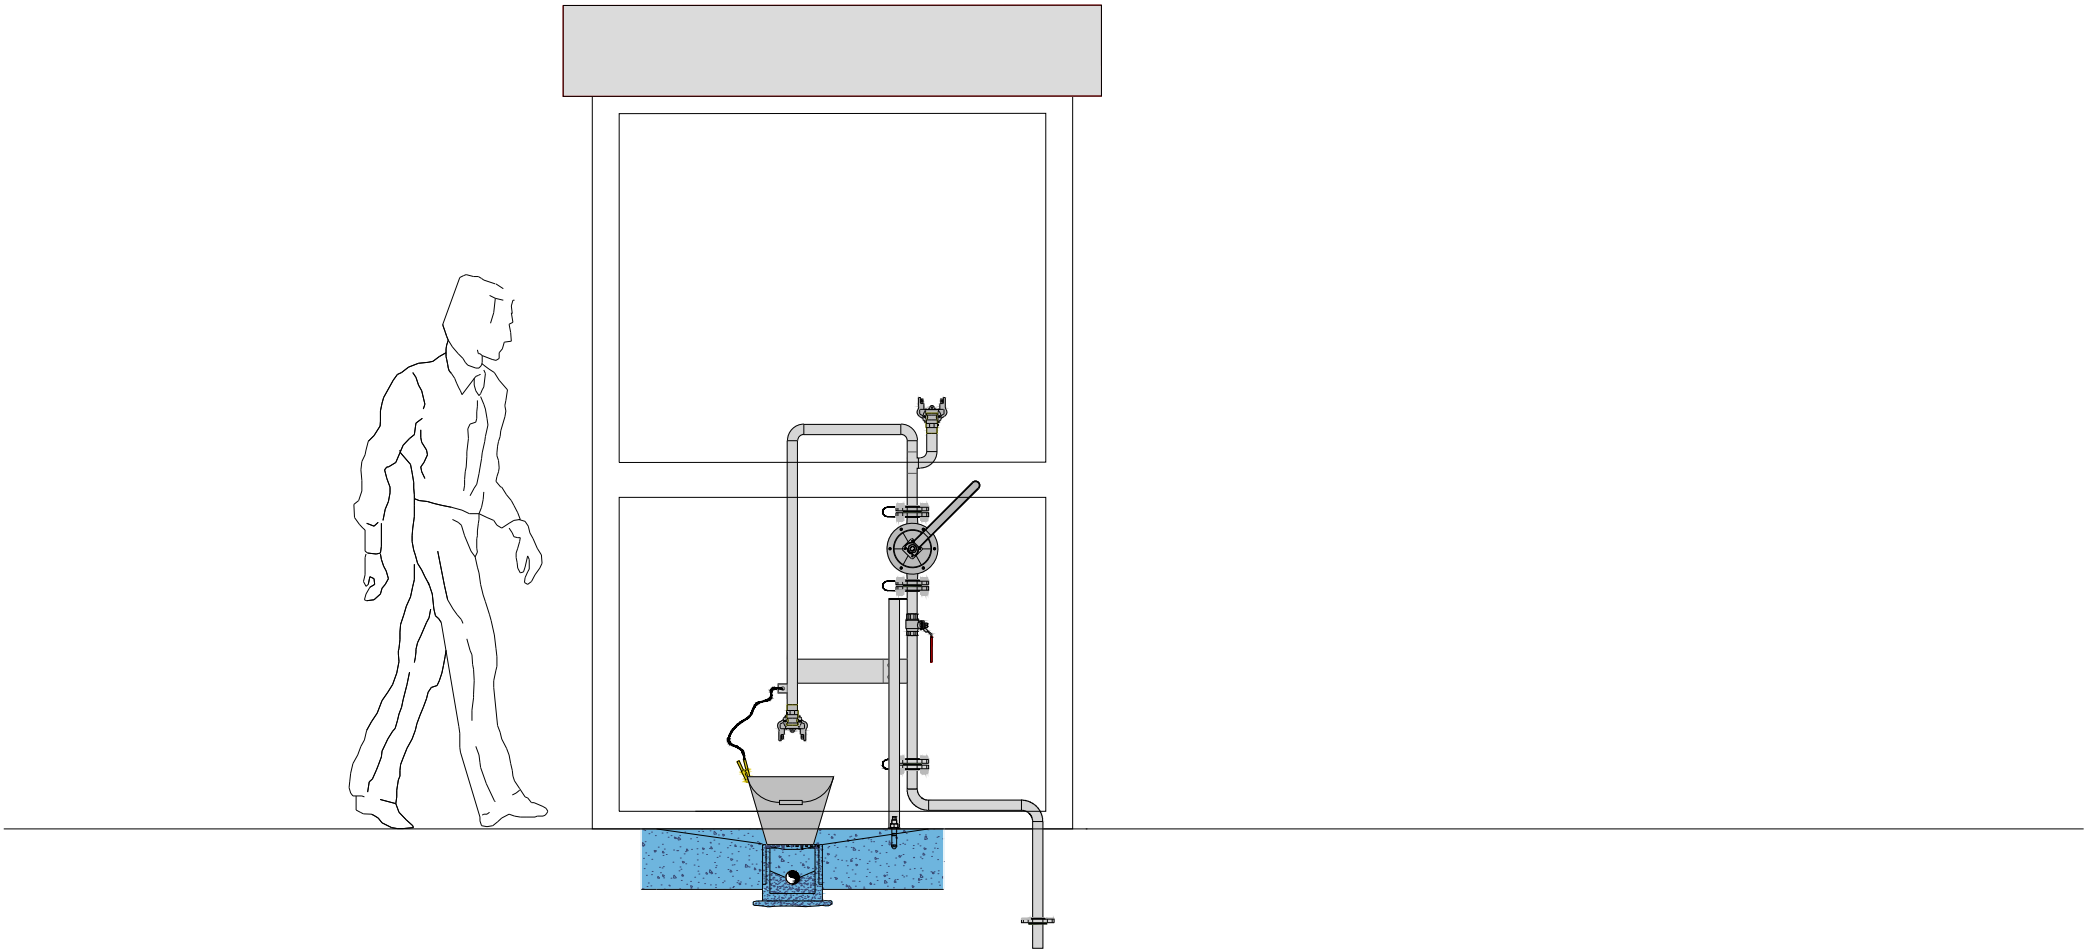

STATION AVITAILLEMENT HELICOPTERE GENDARMERIE AEROPORT MONTOIRE DE BRETAGNE 44550 MONTOIR DE BRETAGNE				
ELEVATIONS				
DOSSIER CONSULTATION DES ENTREPRISES				
				
Echelle : 1/25		Indice : 0	Plan n°	
Dessiné par: O. ROSSET		Date: 11-09-2026		
Indice	Modification	Date	Dessiné par	Contrôlé par
0	Première édition	11-09-2026	O.R.	O.R.