


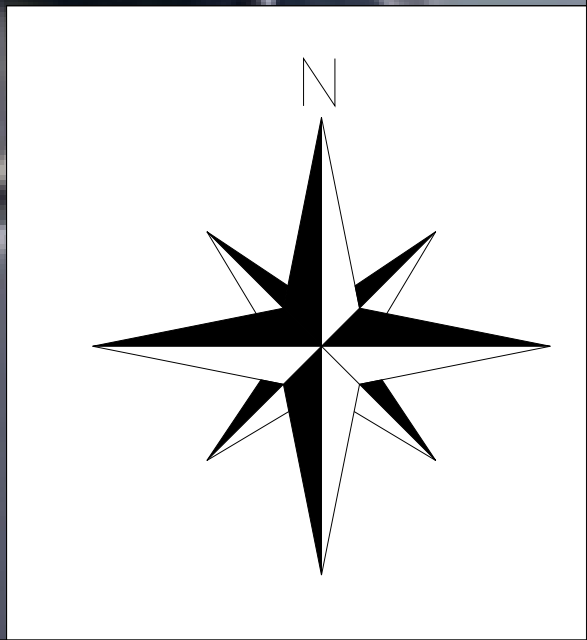


--	--

STATION AVITAILLEMENT HELICOPTERE GENDARMERIE
AEROPORT MONTOIRE DE BRETAGNE
44550 MONTOIR DE BRETAGNE

ENSEMBLE EDL SAT

DOSSIER CONSULTATION DES ENTREPRISES

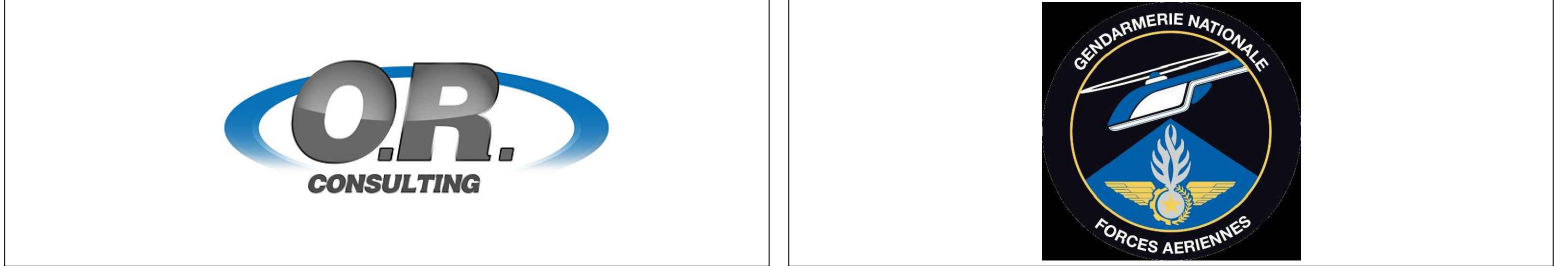

Echelle :	1/250	Indice :	0	Plan n°
-----------	-------	----------	---	---------

Dessiné par: O. ROSSET	Date: 11-09-2026
------------------------	------------------

Indice	Modification	Date	Dessiné par	Contrôlé par
0	Première édition	11-09-2026	O.R.	O.R.