


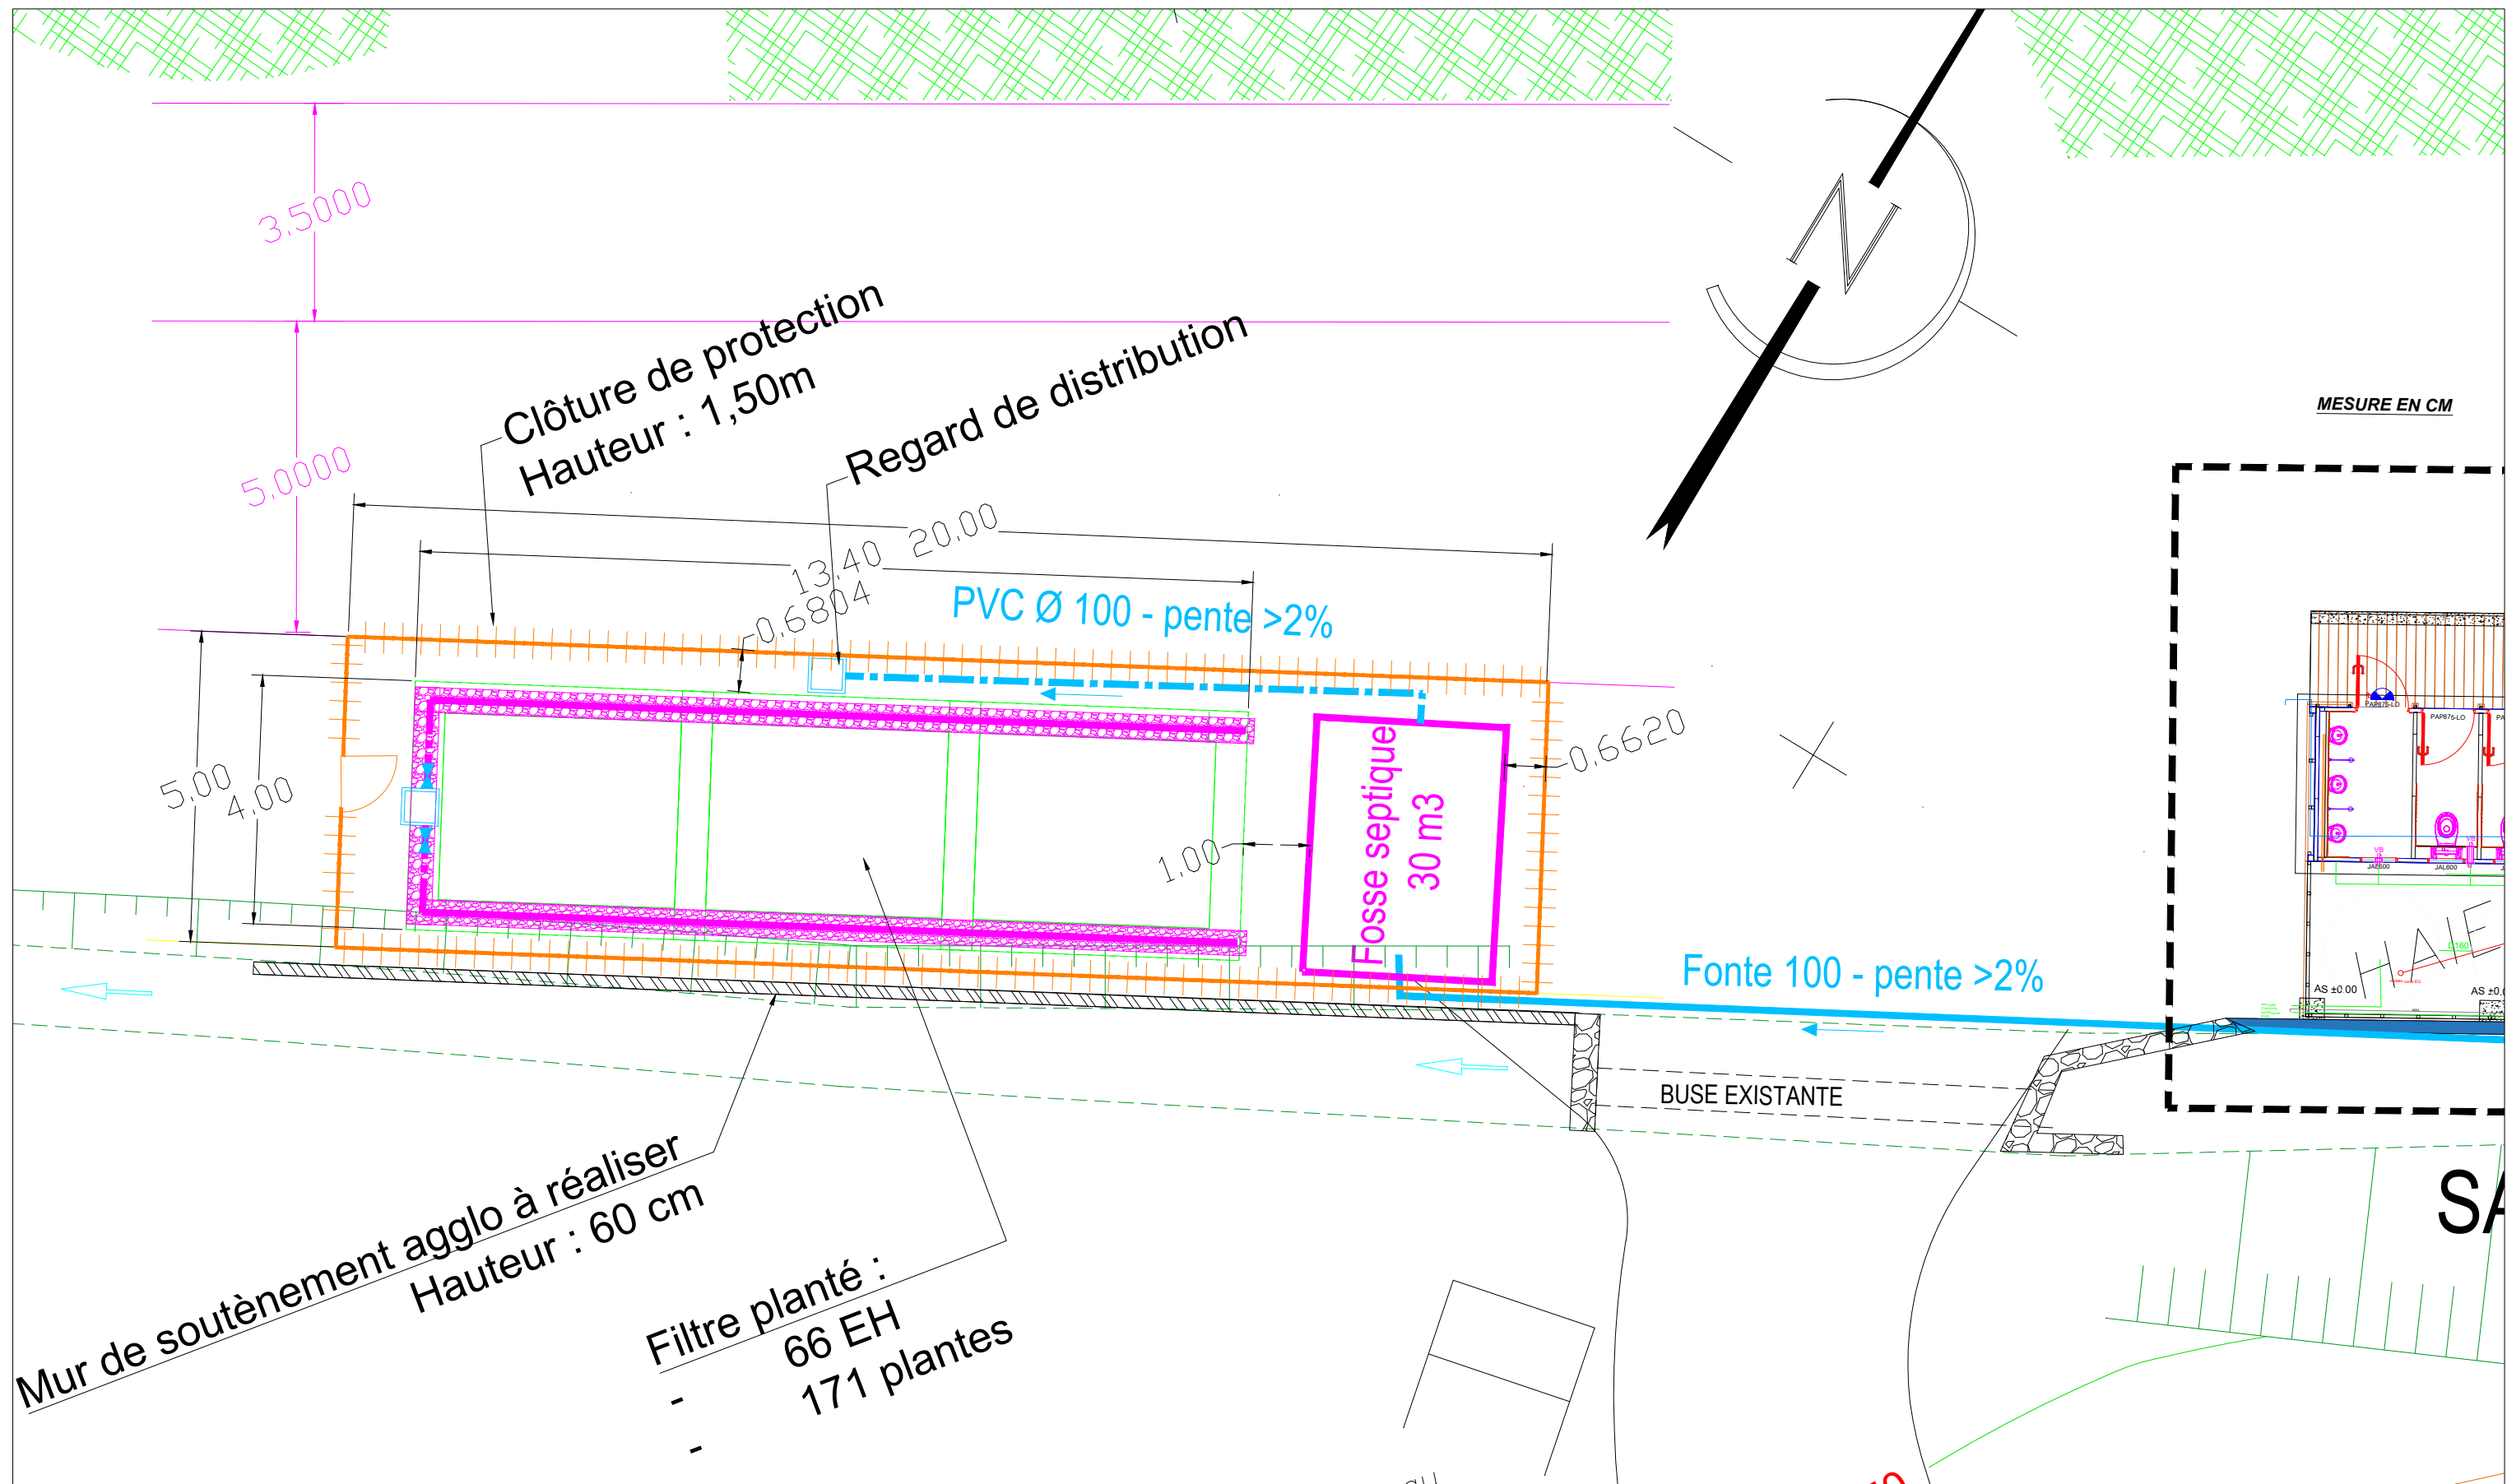

SANITAIRES PAS DE BELLECOMBE - PLAN D'IMPLANTATION : 1 / 100
 DEPARTEMENT DE LA REUNION - COMMUNE DE SAINTE ROSE