

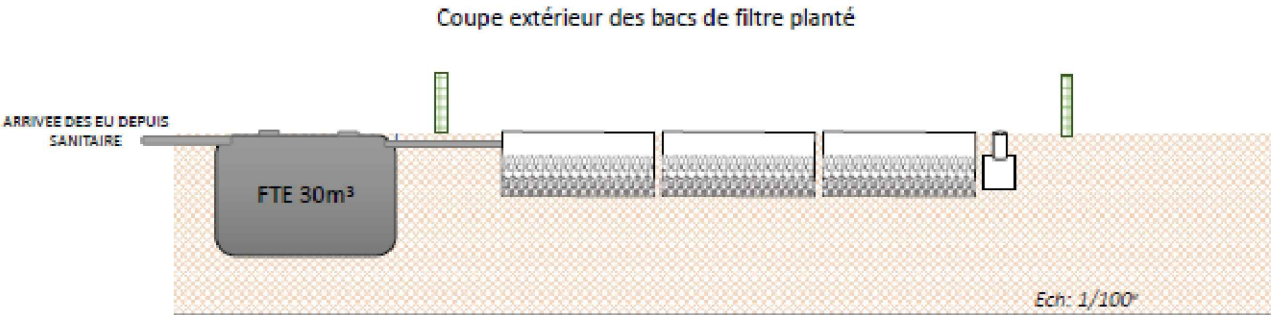
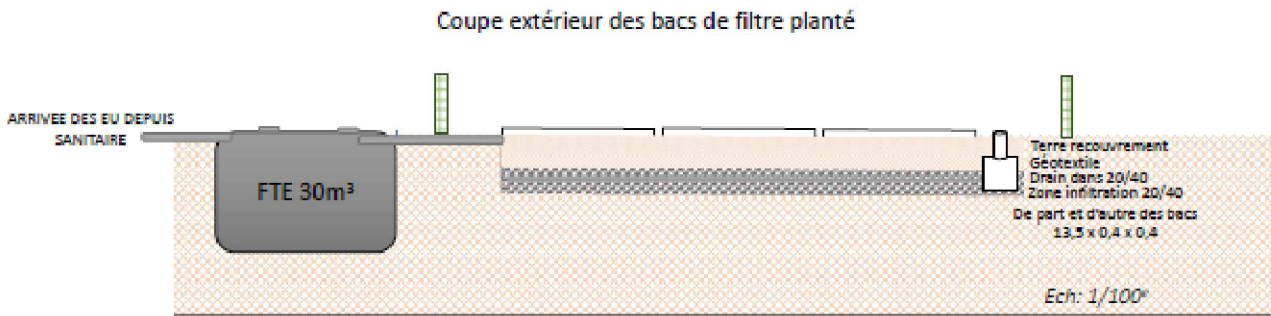
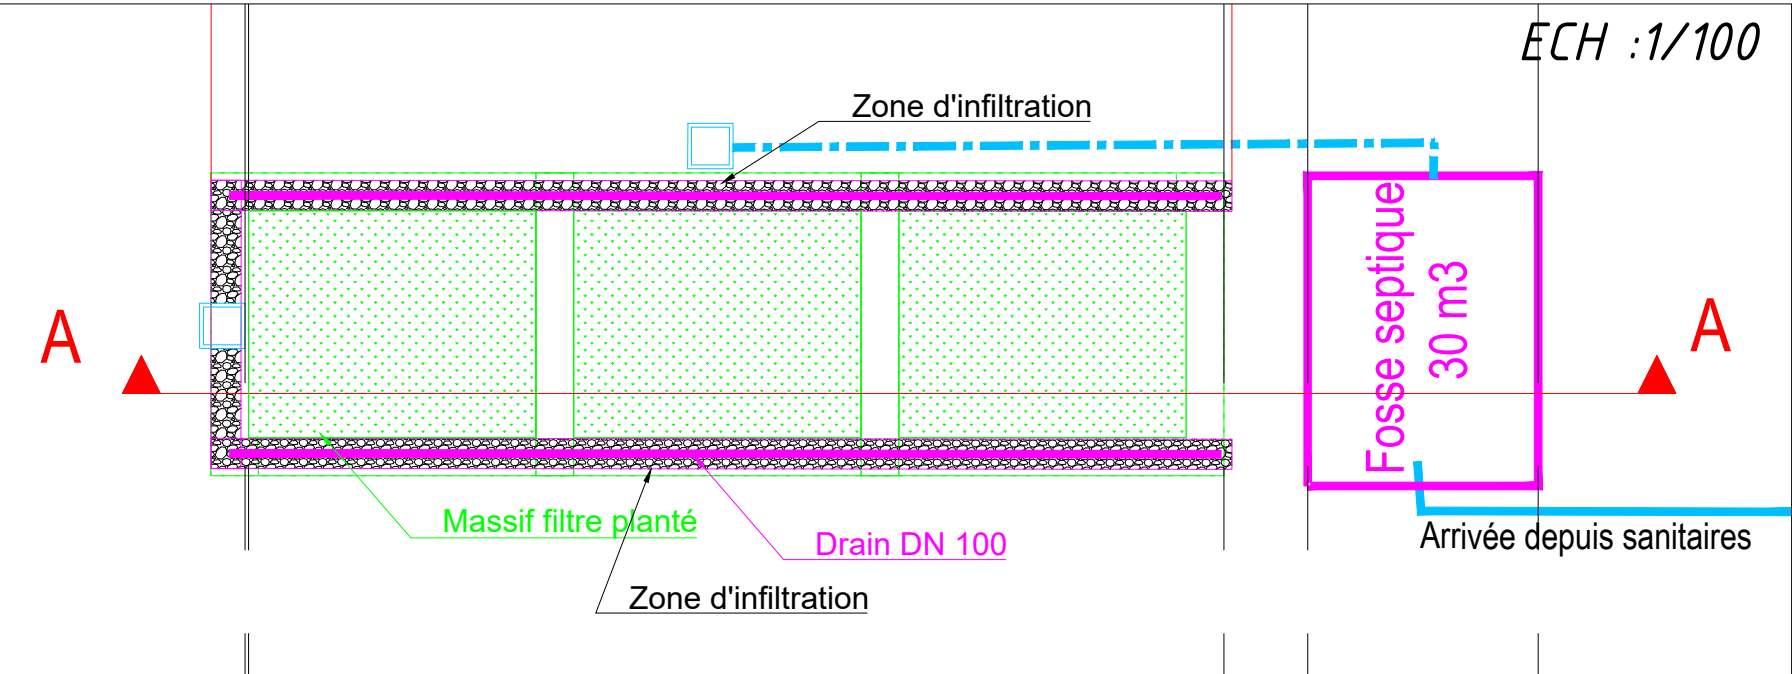


Coupe sur filtre planté

ECH : 1/50

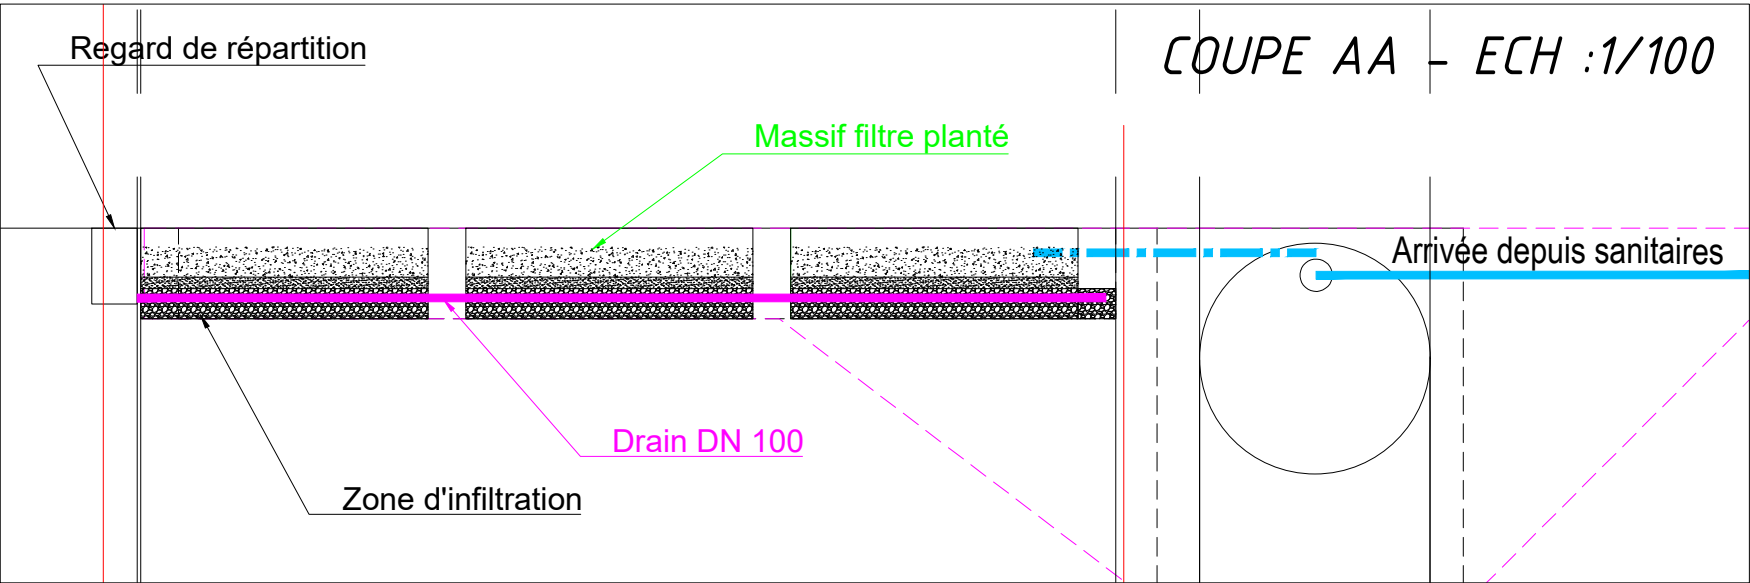

Plan de coupe assainissement sanitaire Pas de Bellecombe

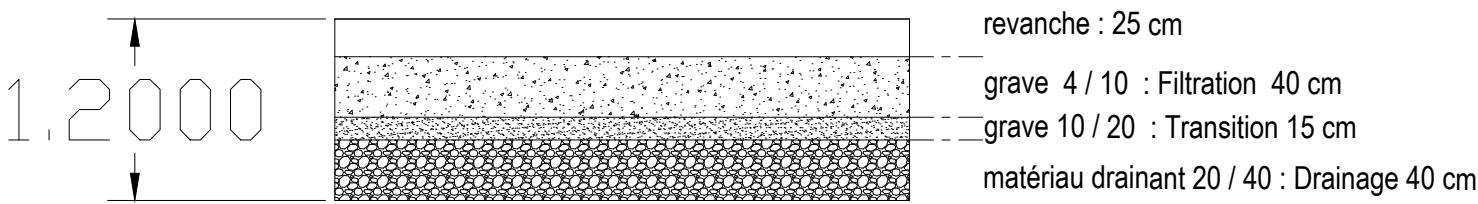