


Plan metallerie et montage

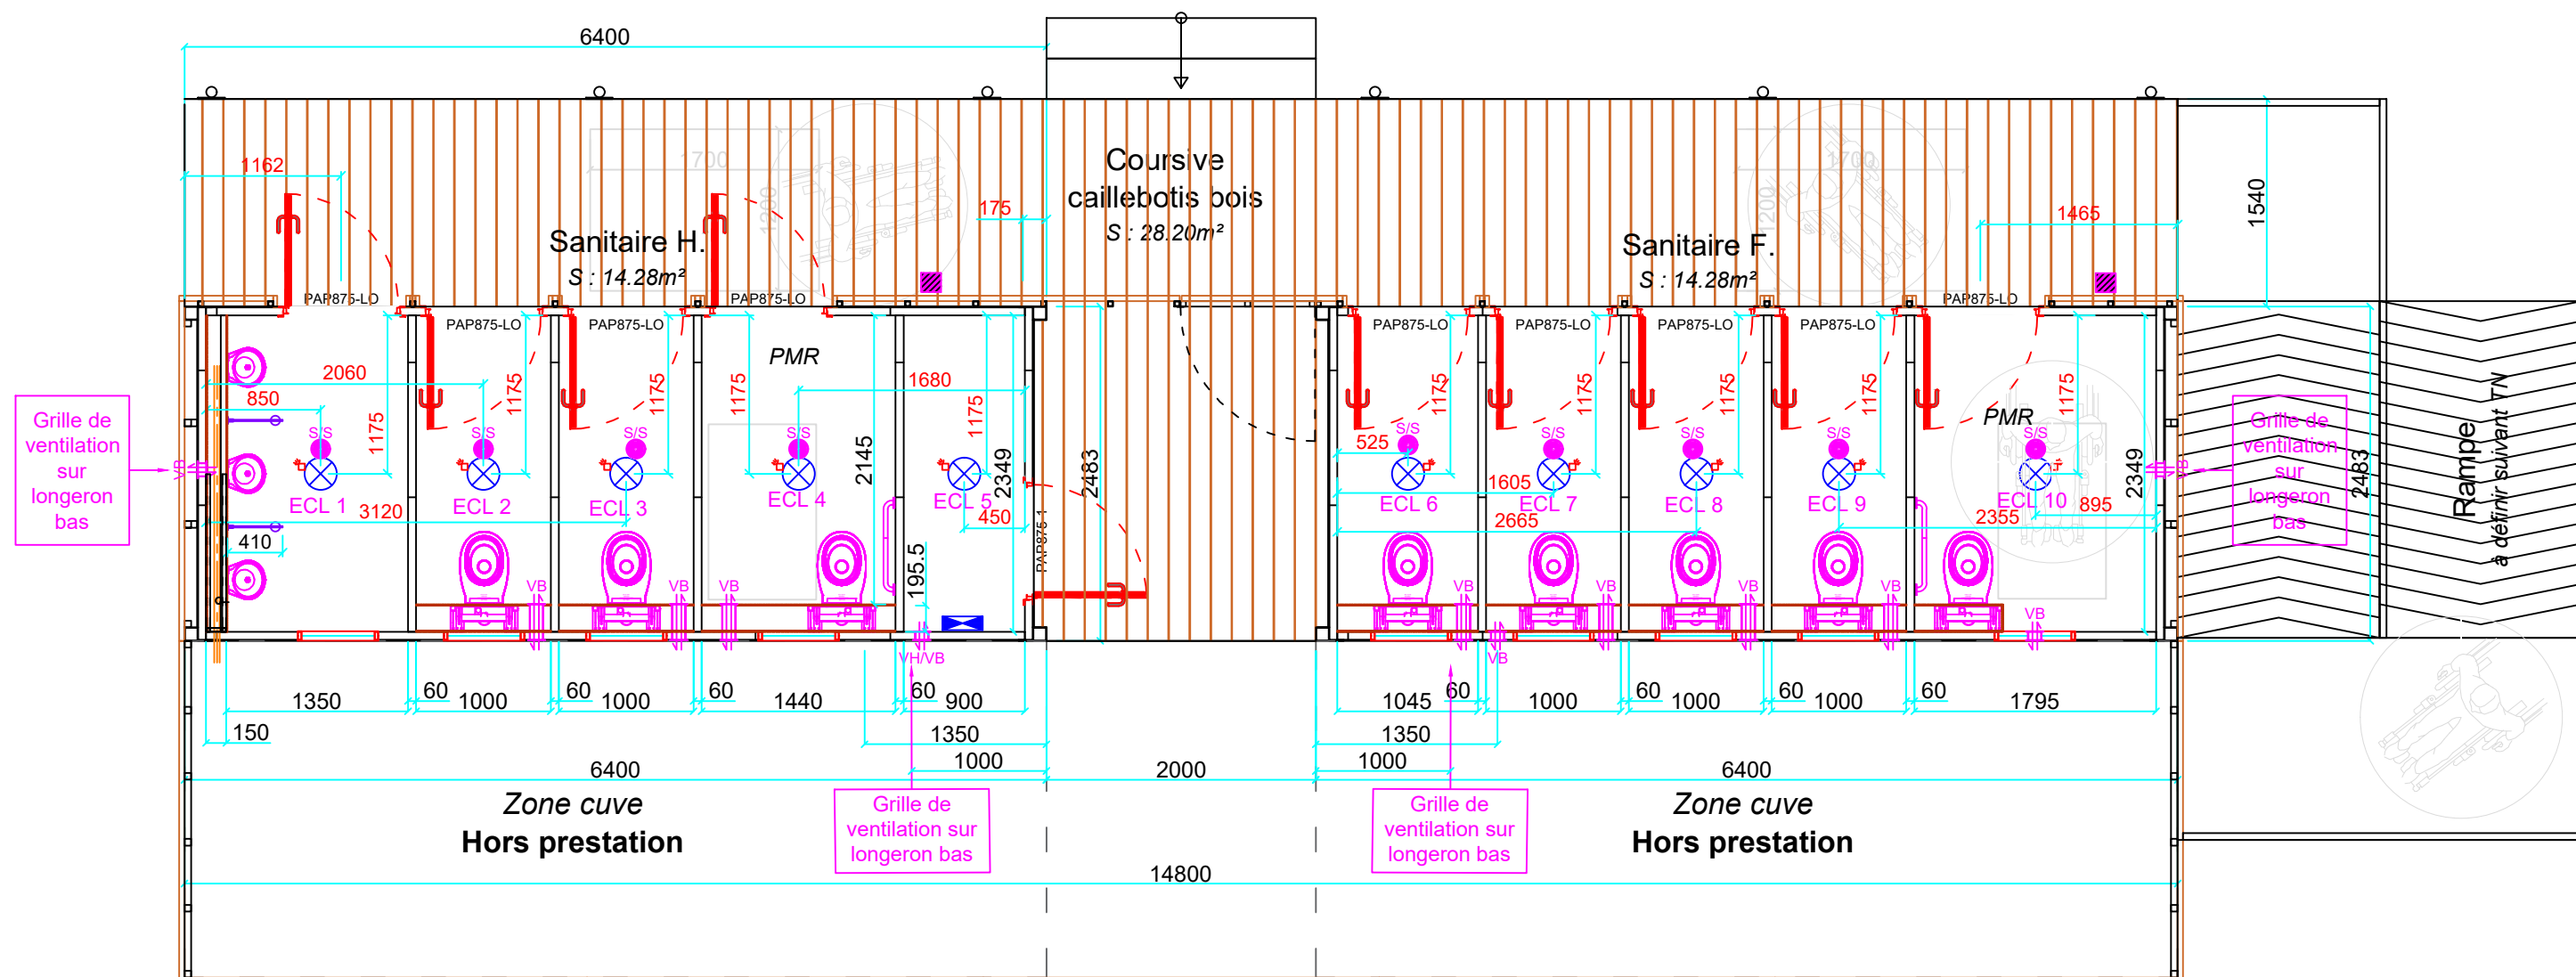

LEGENDE

Menuiserie		
PAP875-LO	Porte ALU pleine 875x2145 à 1vantail, serrure L/O et 3Pts avec poignée robuste	9
PAP875-1	Porte ALU pleine 875x2145 à 1vantail, serrure 3Pts avec poignée robuste	1
JAL600	Jalousie ALU, 3 lames, 1 division, 600x600, vitrage dépoli	9

Equipement électrique		
	Attente électrique	1
	Hublot étanche LED + détecteur incorporé (Intérieur : 8W mini)	10

Equipement Sanitaire		
	WC suspendu BCN INOX + Bâti-support Réf : DELABIE 110110 + GEBERIT 457.565.00.2	8
	Urinoir suspendu FINO - INOX Réf : DELABIE 135110	3
	Siphon de sol PVC Ø100 + grille Inox 200x200	9
	Distributeur de gel hydroalcoolique	2

EUROCODE 1.3.8

Nature des travaux
2 JIPECO 602
6.400x2.483m x2.940Ht HSP : 2m50
Surface brut : 30.92m²

Nota :

- > Ossature métallique + Panneaux faces avant et latérales extérieures **RAL 7016**
- > Parois et cloisons : **Panneaux en laine de roche ép 60mm**
- > Faux plafonds : **Tôle nervurée "profil créole" blanc**
- > Revêtement sol : **Carrelage U4P3 - R9 "PE AMSTEL ANTRACITA MT 45x45 INOUT"**
- > Bardage : **bois exotique pose à claire-voie, lasure transparente**
- > Revêtement paroi : **Trespa 8mm**
- > Menuiserie : **RAL 7016**
- > **Hors raccordement sur réseaux (AEP, EU/EV, CF)**
- > **Poignées des portes robustes**

C	28/10/2021	Suppression luminaires extérieurs
B	25/10/2021	Ajout d'accessoires
A	22/09/2021	Base
Indice	Date	Modification
Ce dessin, propriété exclusive de JIPE est confidentiel. Il ne pourra être reproduit, même partiellement, ni communiqué à un tiers sans son autorisation préalable et écrite, sous peine de dommages, intérêts et de poursuites pour contrefaçon.		
Date	Nom	Vérifié par :
28/10/2021	JM	AR
Designation	Département de la Réunion - Pas de Bellecombe 2x Ouvrage type 1 (SU > 13m²)	
N° de plan	1544-01.1	Echelle
Code plan	Plan métallerie et montage	Format
		Indice
		C

