


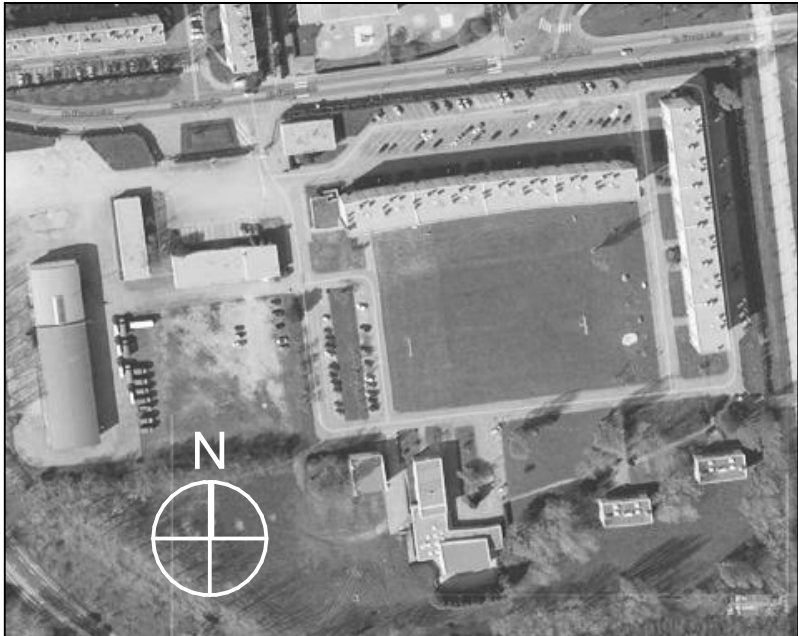

VILLE DU HAVRE - CAUCRIAUVILLE -




SGAMI Ouest / direction de l'immobilier
28 rue de la Pilate, CS 40725,
Rennes cedex, 35027 ,

CASERNE DE GENDARMERIE
DAGNIAUX


indices				
échelles :	CARNET DETAILS FACADES 01 Bardage terre cuite - coupes 02 Bardage terre cuite - plans 03 Façades loggias - Plans R+1 et R+3 04 Façades loggias - Plan R+4 05 Façades loggias - Coupe AA 06 Façades loggias - Coupe BB 07 Façades loggias - Coupe CC 08 Façades séchoirs - Plans R+1 et R+2 09 Façades séchoirs - Coupe DD 10 Détails façades 11 Détails façades 12 Détails STO-enduit sur isolant			
n° du plan				
	28			
phase :	DIAG	phase :	APS	phase : APD
date :	JANV 2014	date :	9 AVRIL 2014	date : AOUT 14
dessiné par :	AK	dessiné par :	AK	dessiné par : AK
vérifié par :	SS	vérifié par :	SS	vérifié par : SS
phase :	DP	phase :	MARCHE	phase : DOE
date :	OCT 14	date :	OCTOBRE 2015	date : NOVEMBRE 2021
dessiné par :	SS	dessiné par :	AK	dessiné par : SS
vérifié par :	SS	vérifié par :	SS	vérifié par : SS

MAITRISE D'ŒUVRE 26/11/2021-22:08


	GROUPE ARCANÉ SARL d'Architecture et d'Ingénierie 6, rue Mercœur-Boîte 98 75011 PARIS Téléphone : 01 44 61 89 70 e-mail: groupearcane@groupe-arcane.com site web: www.groupe-arcane.com Télécopie : 01 44 61 28 20
	SOGETI Ingénierie 387, rue des champs - BP 509 - 76235 BOIS GUILLAUME Cedex Tél: 02.35.59.49.39 - Fax: 02.35.59.27.60

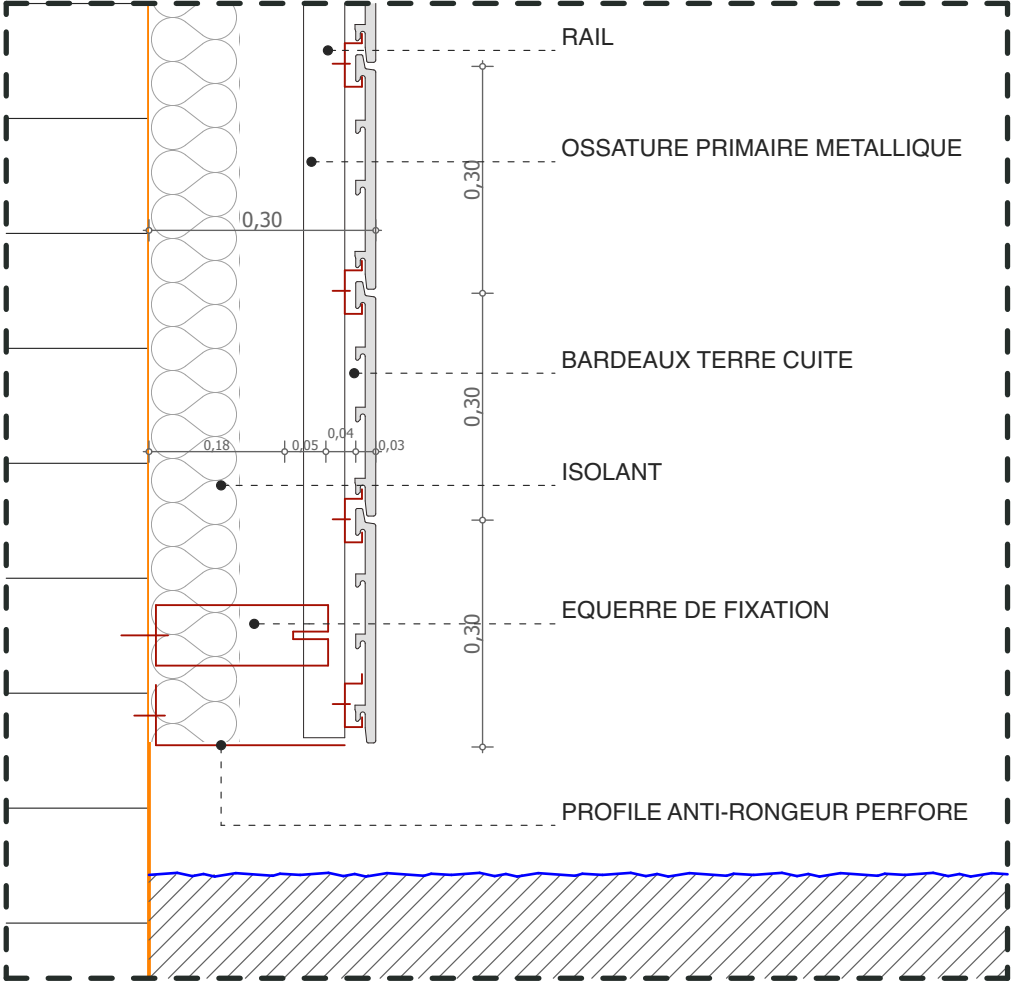


DT-01

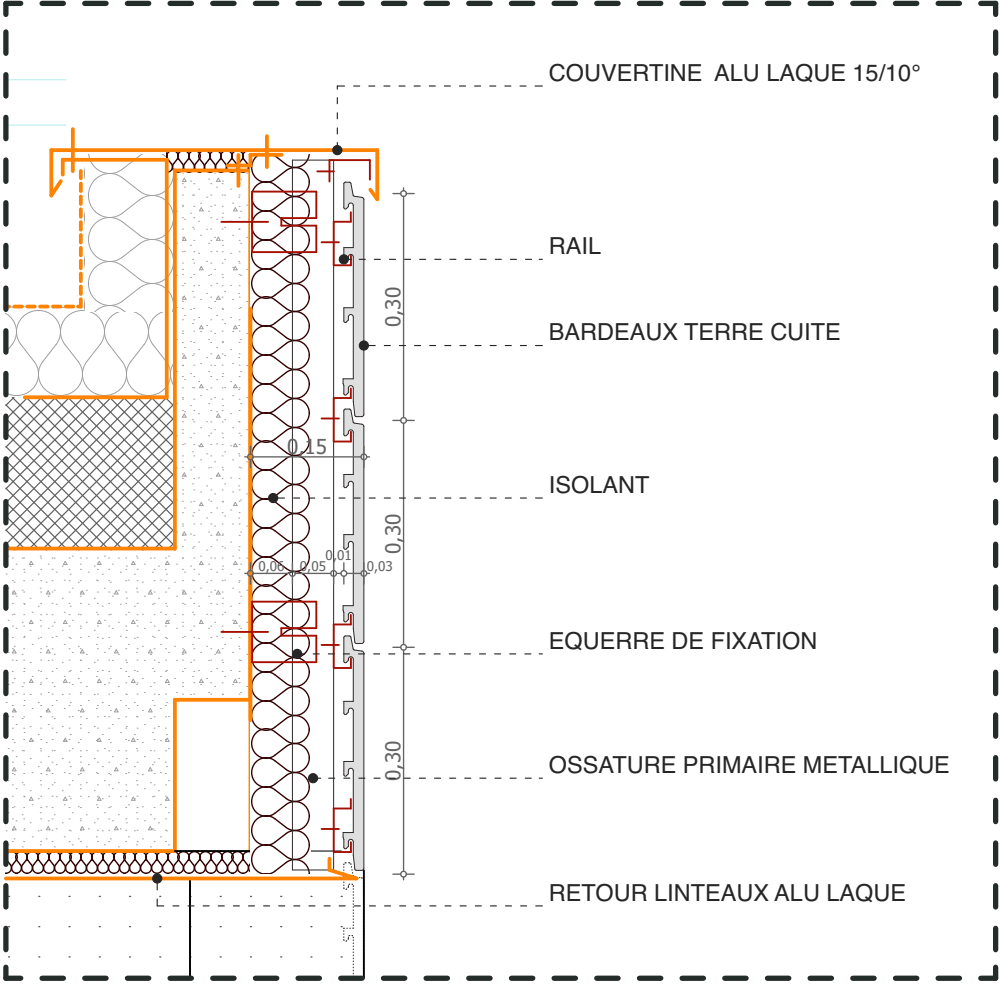



DT-02

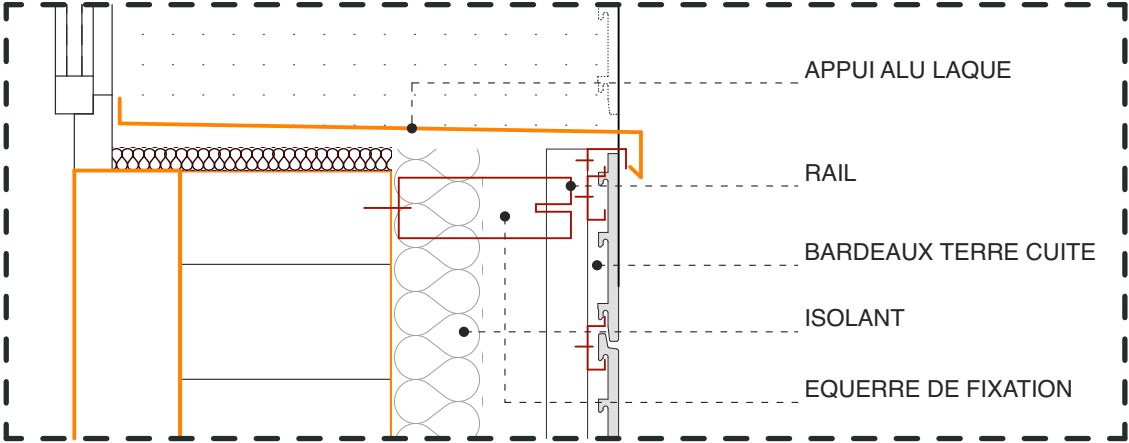




DT-03


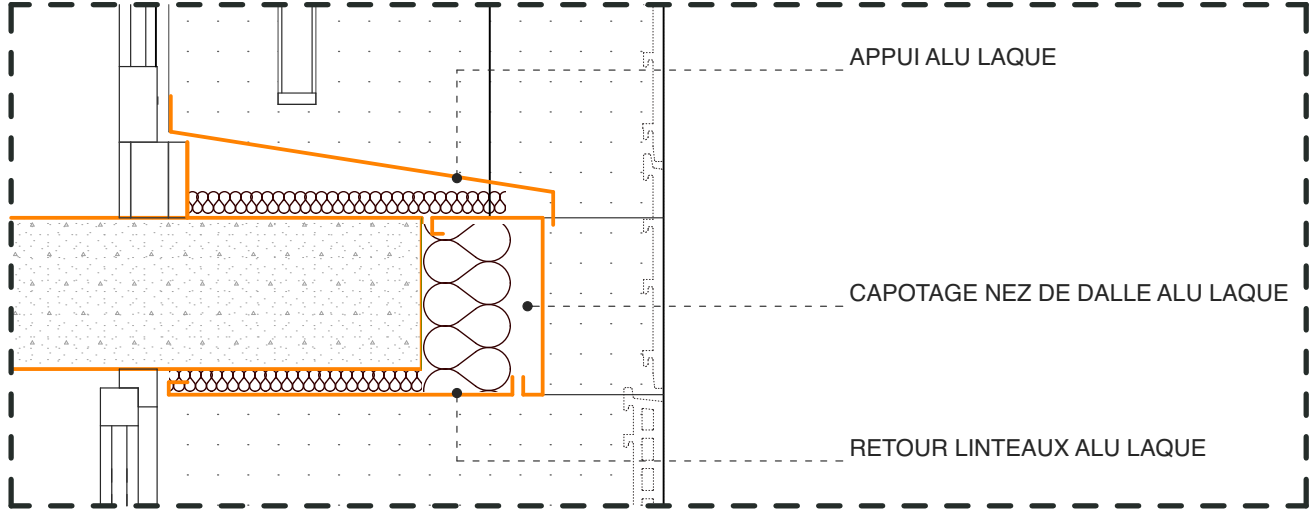


DT-04

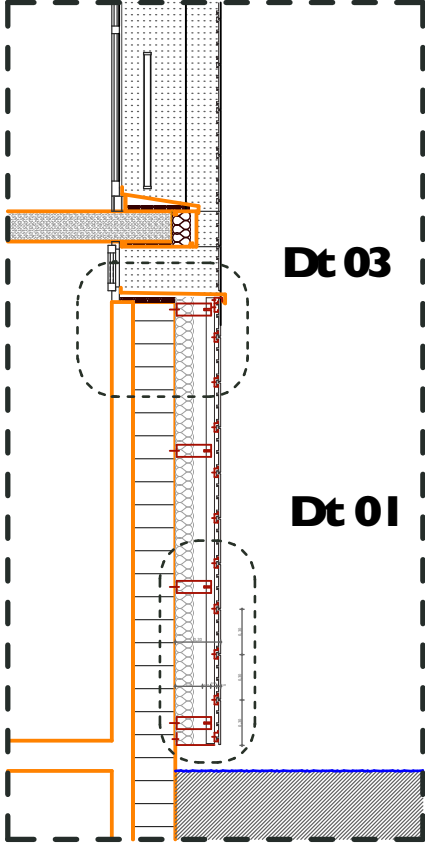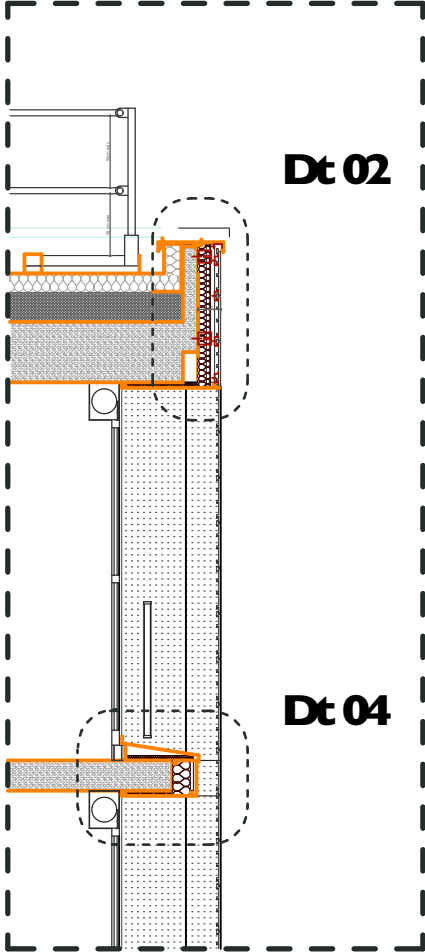

Dt 01

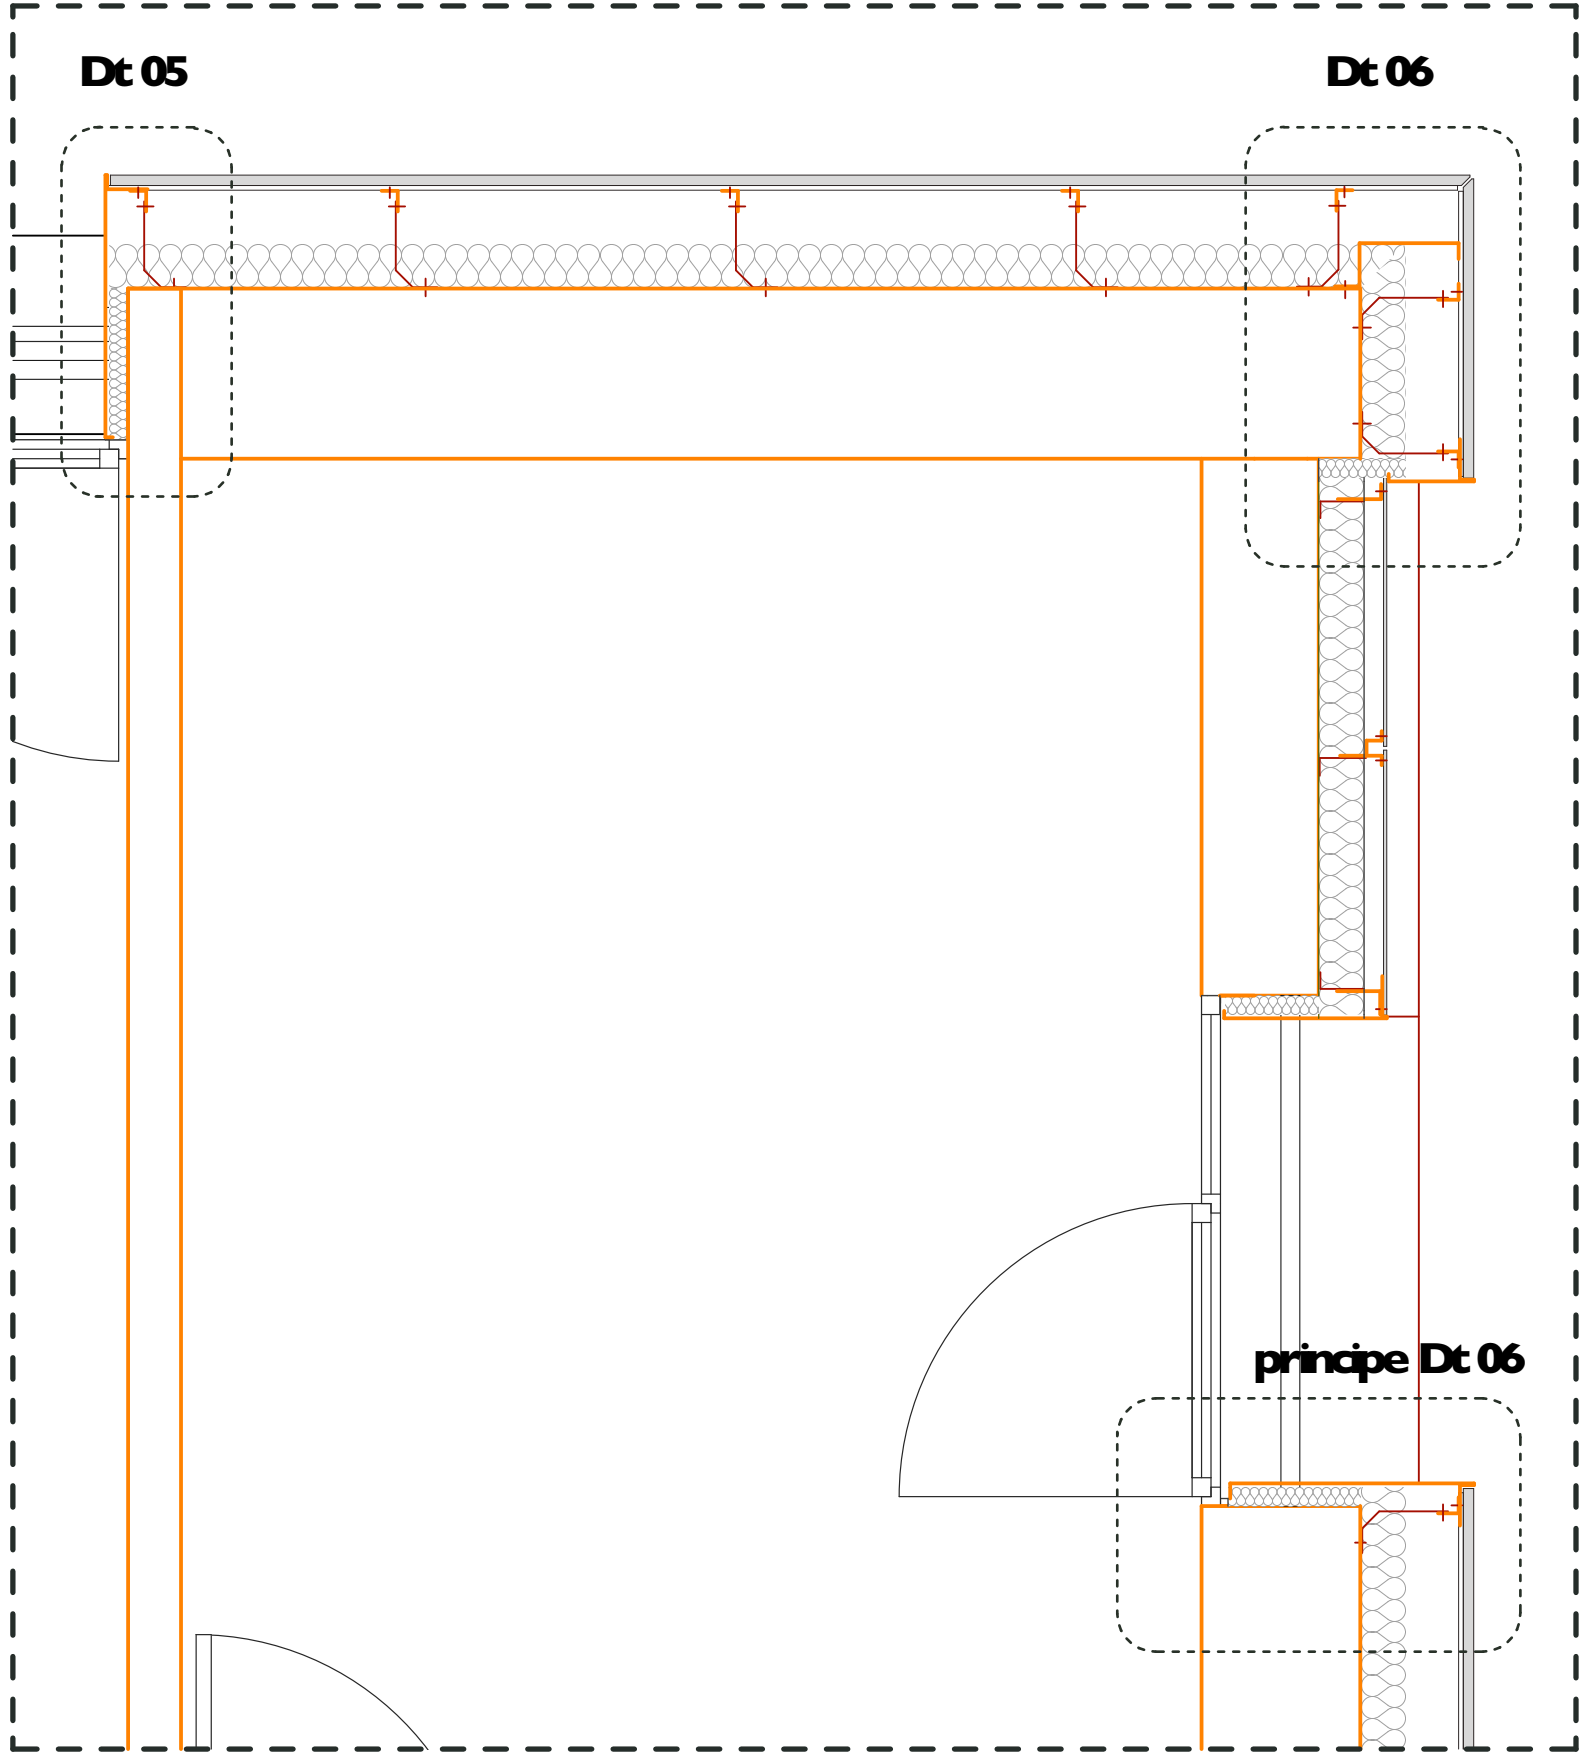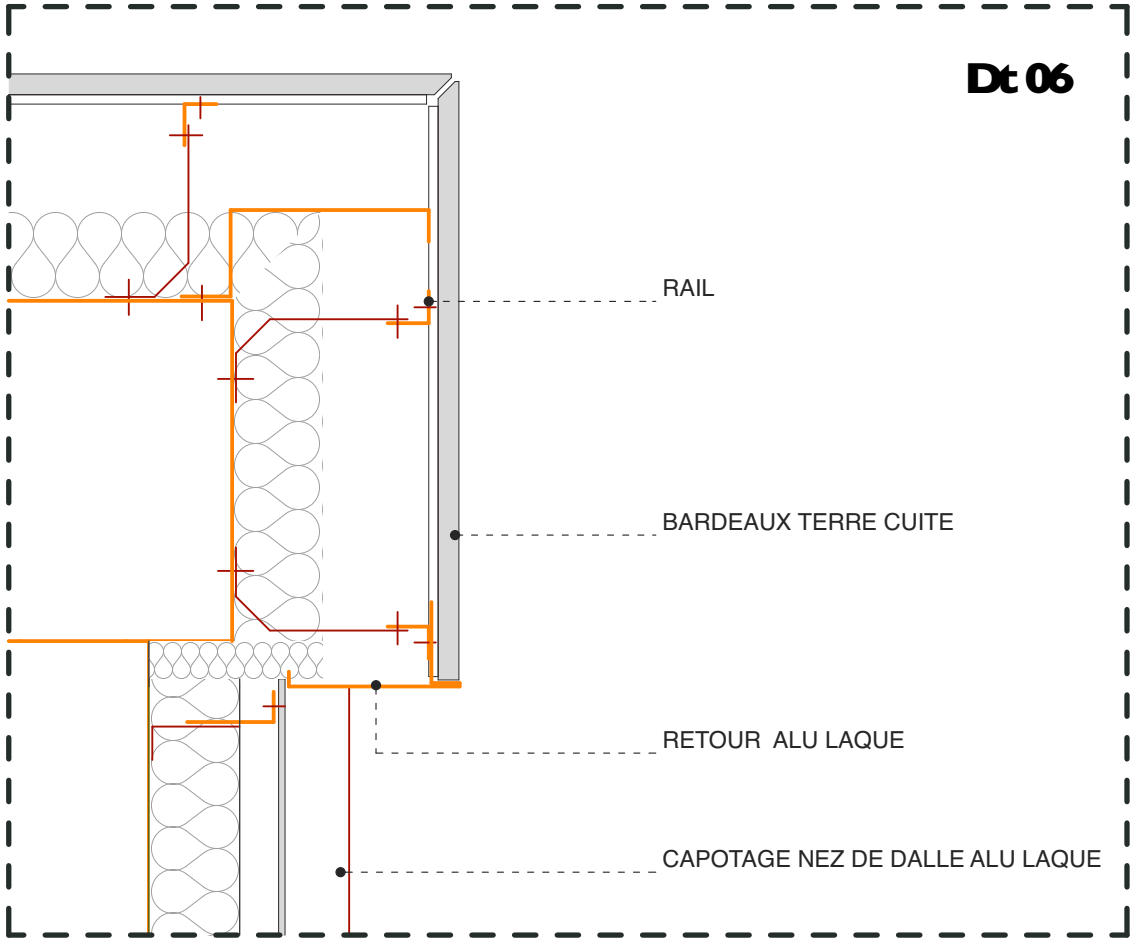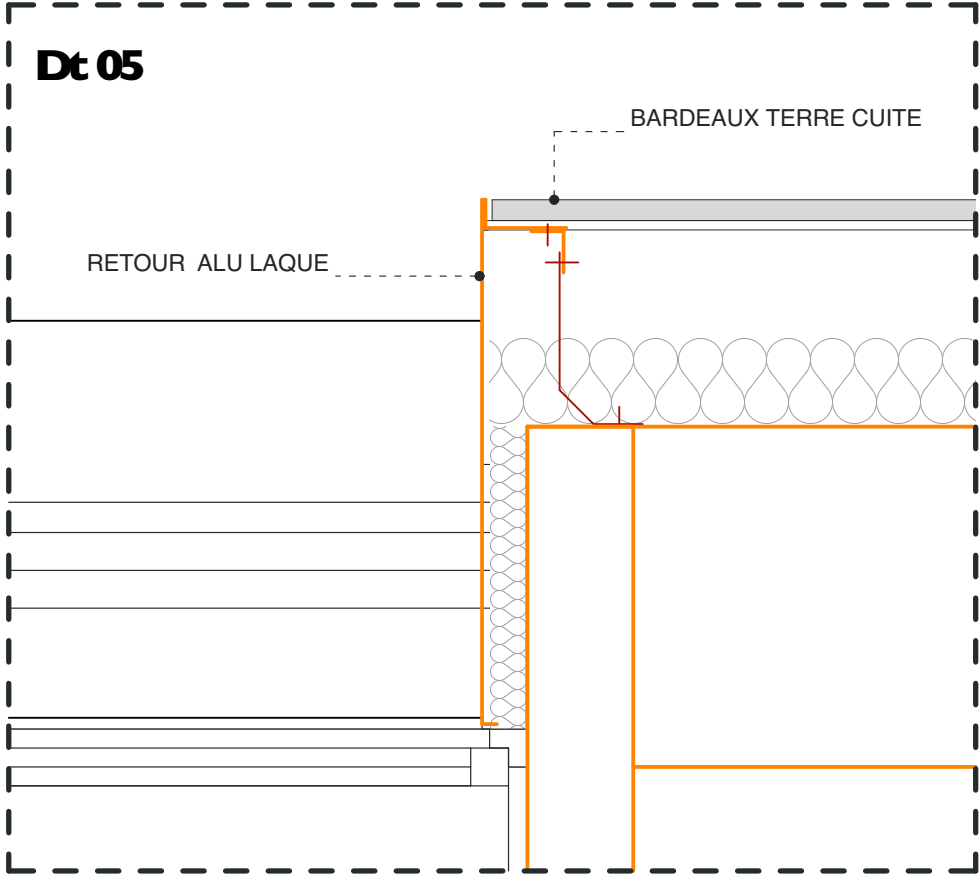

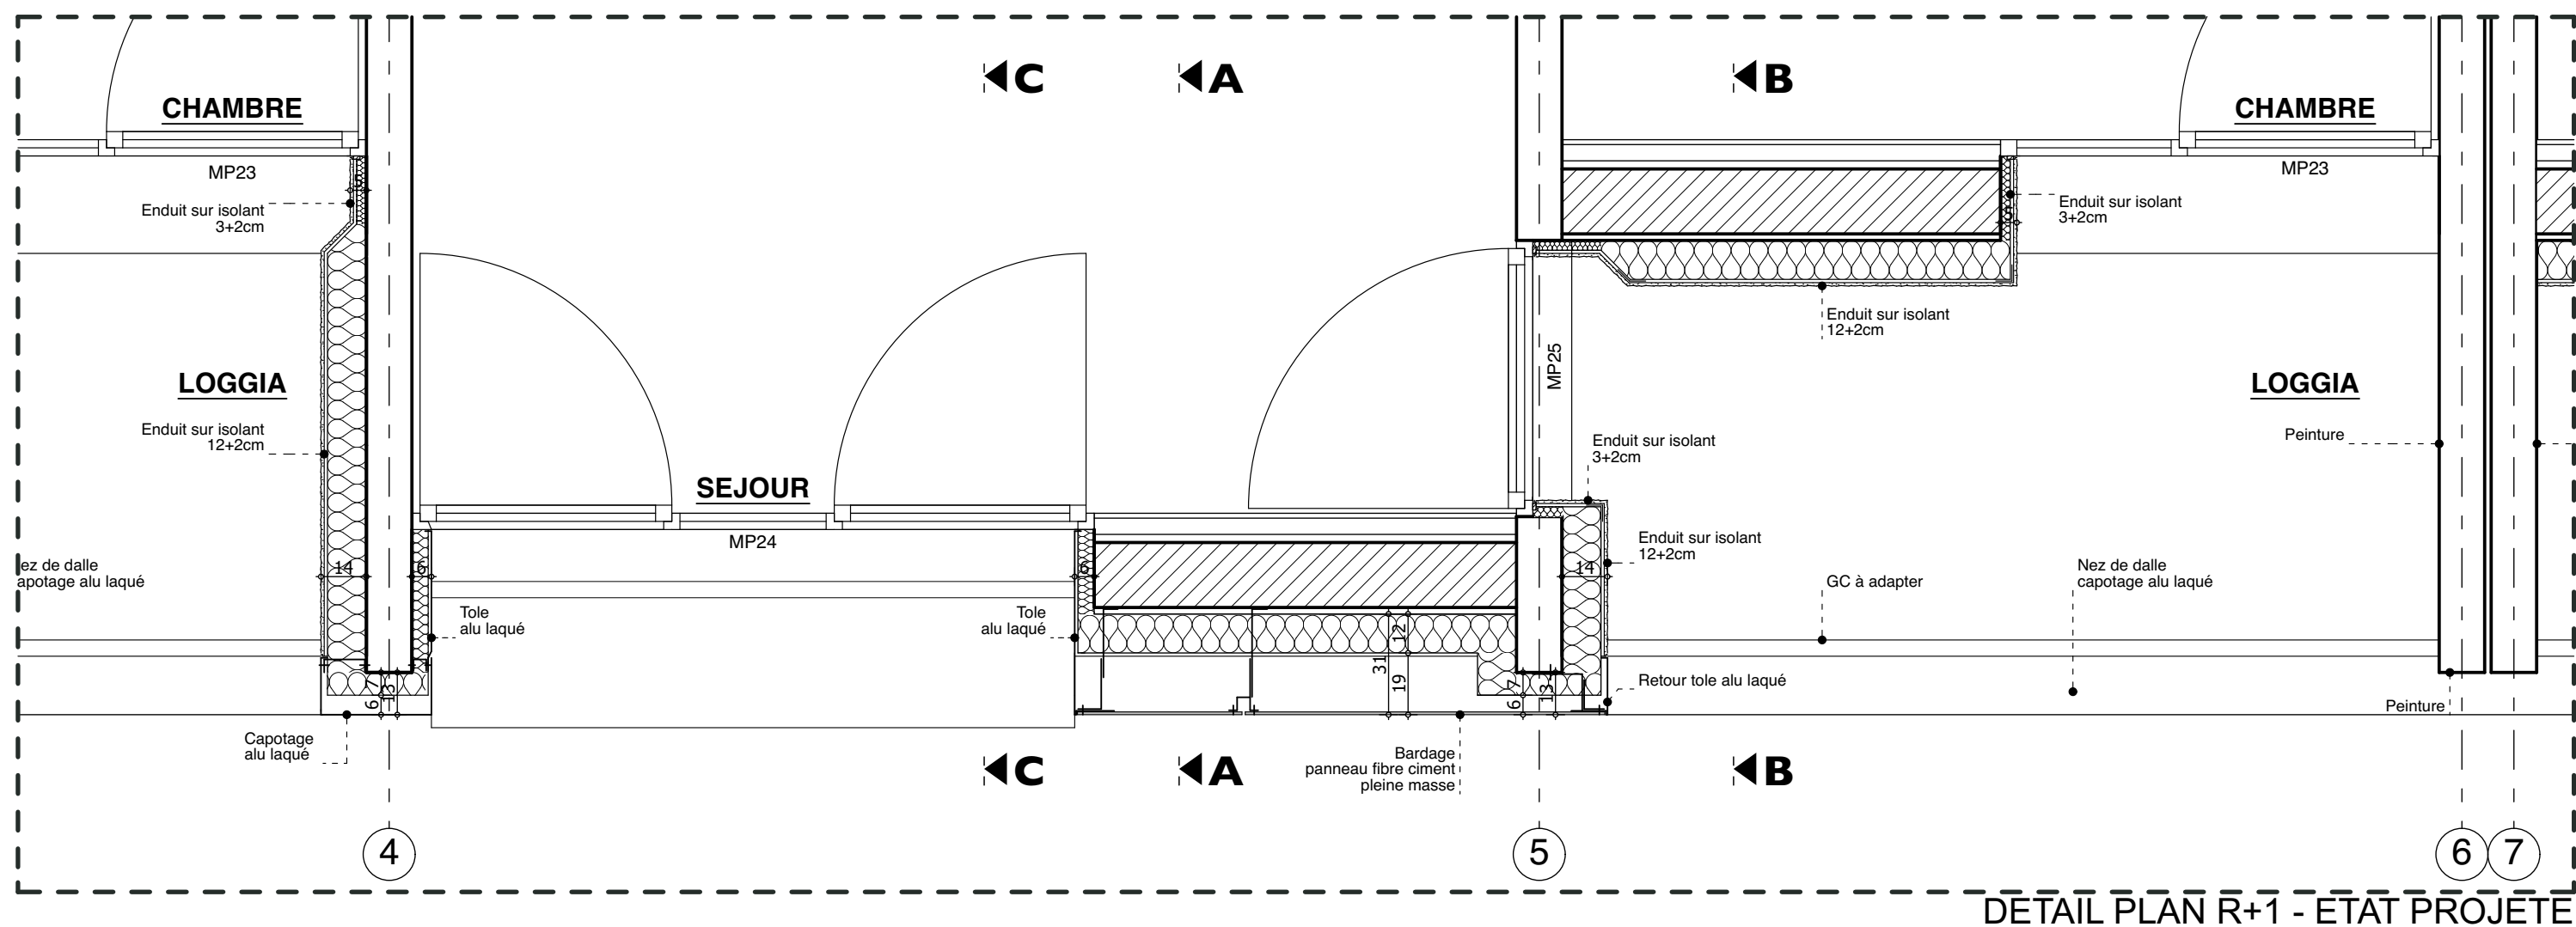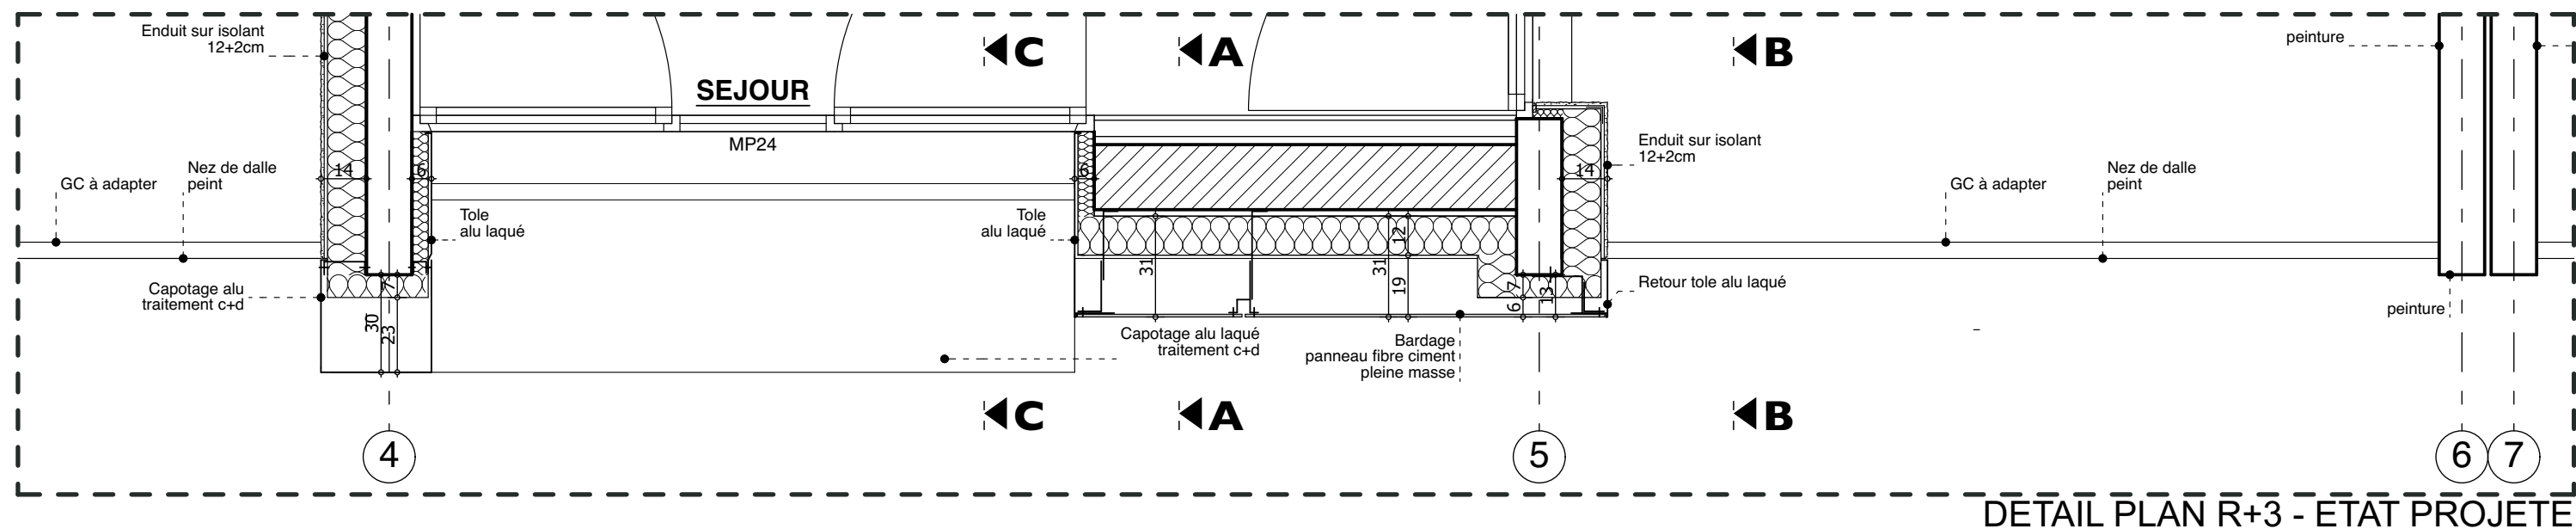

ville

VILLE DU HAVRE
- CAUCRIIAUVILLE -

maîtrise d'ouvrage

SGAMI ouest
28 rue de la Pilate, CS 40725, Rennes
cedex, 35027 ,

maîtrise d'oeuvre

GROUPE ARCANÉ
6, rue Mercœur-Boîte 98
75011 PARIS

SOGETI Ingénierie
387 rue des Champs BP 509
76235 BOIS-GUILLAUME Cedex

CASERNE DE GENDARMERIE DAGNIAUX
DETAILS FACADES SUR LOGGIAS - PLANS R+1 ET R+3

phase:
DOE


dess.
SS/JR

échelle
1:20

date
NOV 2021

28-3

26/11/2021

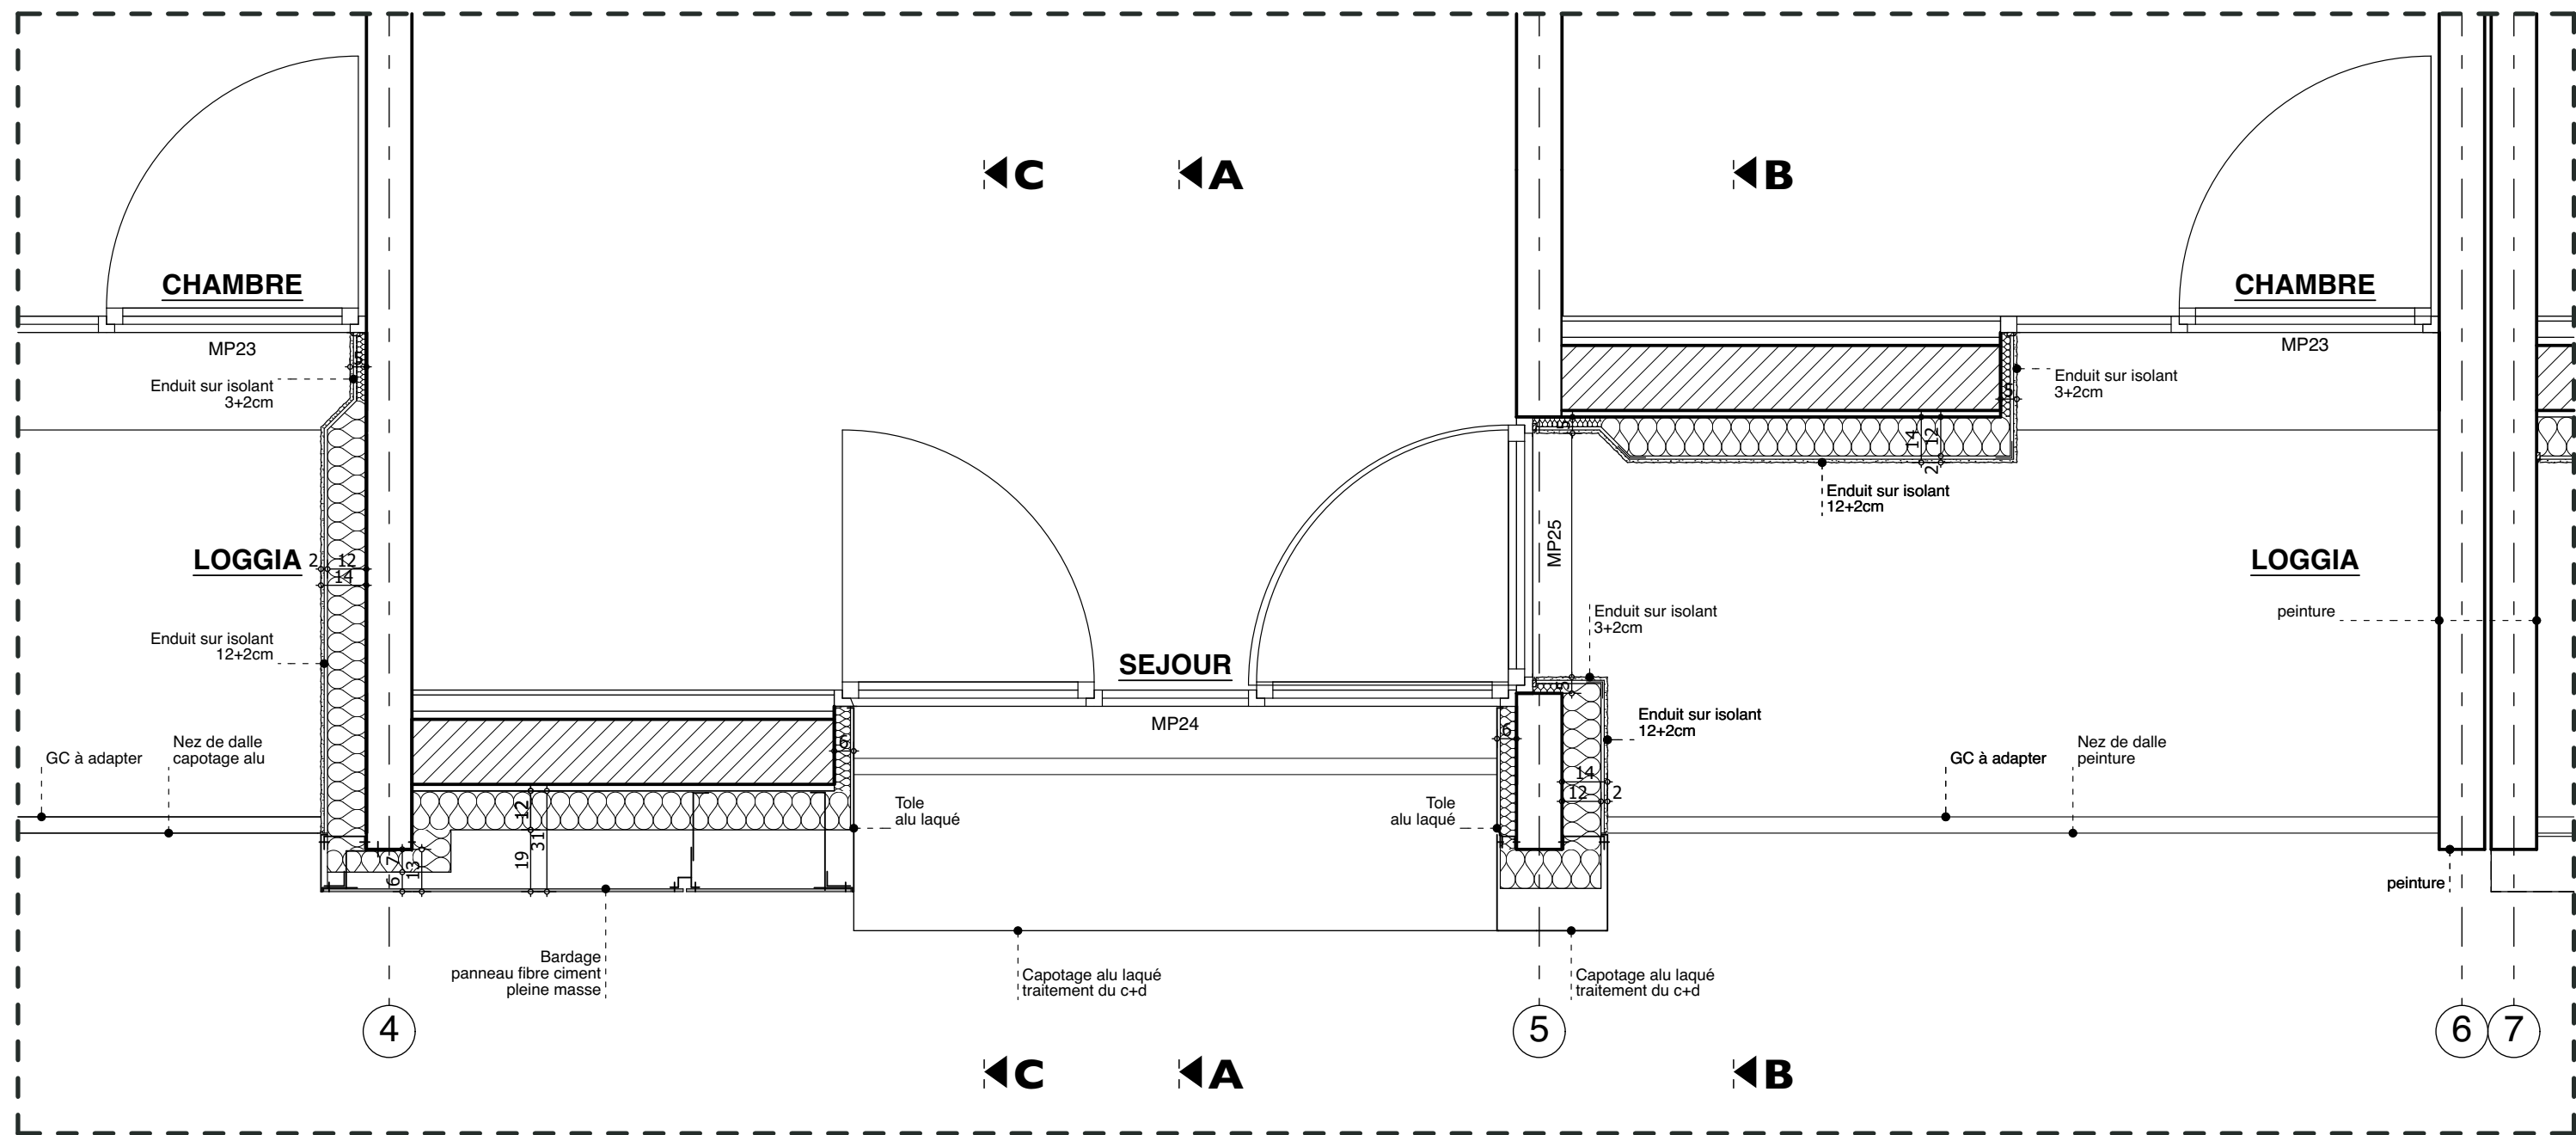

DETAIL PLAN R+2 - ETAT PROJETÉ

ville

VILLE DU HAVRE
- CAUCRIAUVILLE -

maîtrise d'ouvrage

SGAMI ouest
28 rue de la Pilate, CS 40725, Rennes
cedex, 35027 ,

maîtrise d'oeuvre

GROUPE ARCANÉ
6, rue Mercœur-Boîte 98
75011 PARIS

SOGETI Ingénierie
387 rue des Champs BP 509
76235 BOIS-GUILLAUME Cedex

CASERNE DE GENDARMERIE DAGNIAUX
DETAILS FACADES SUR LOGGIAS - PLAN R+2

phase:
DOE


dess.
SS/JR

échelle
1:20


date
NOV 2021

28-4


26/11/2021

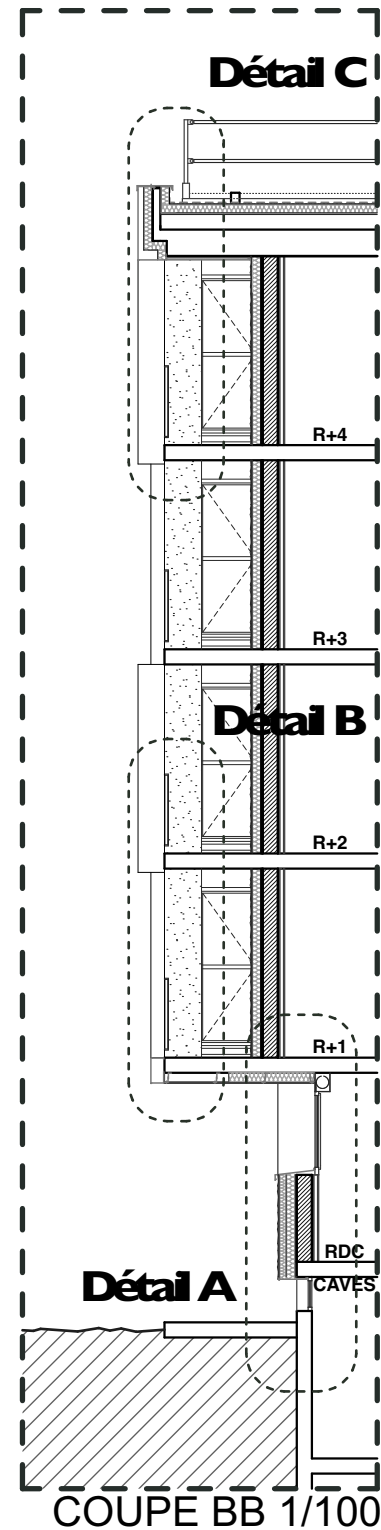


COUPE BB 1/100

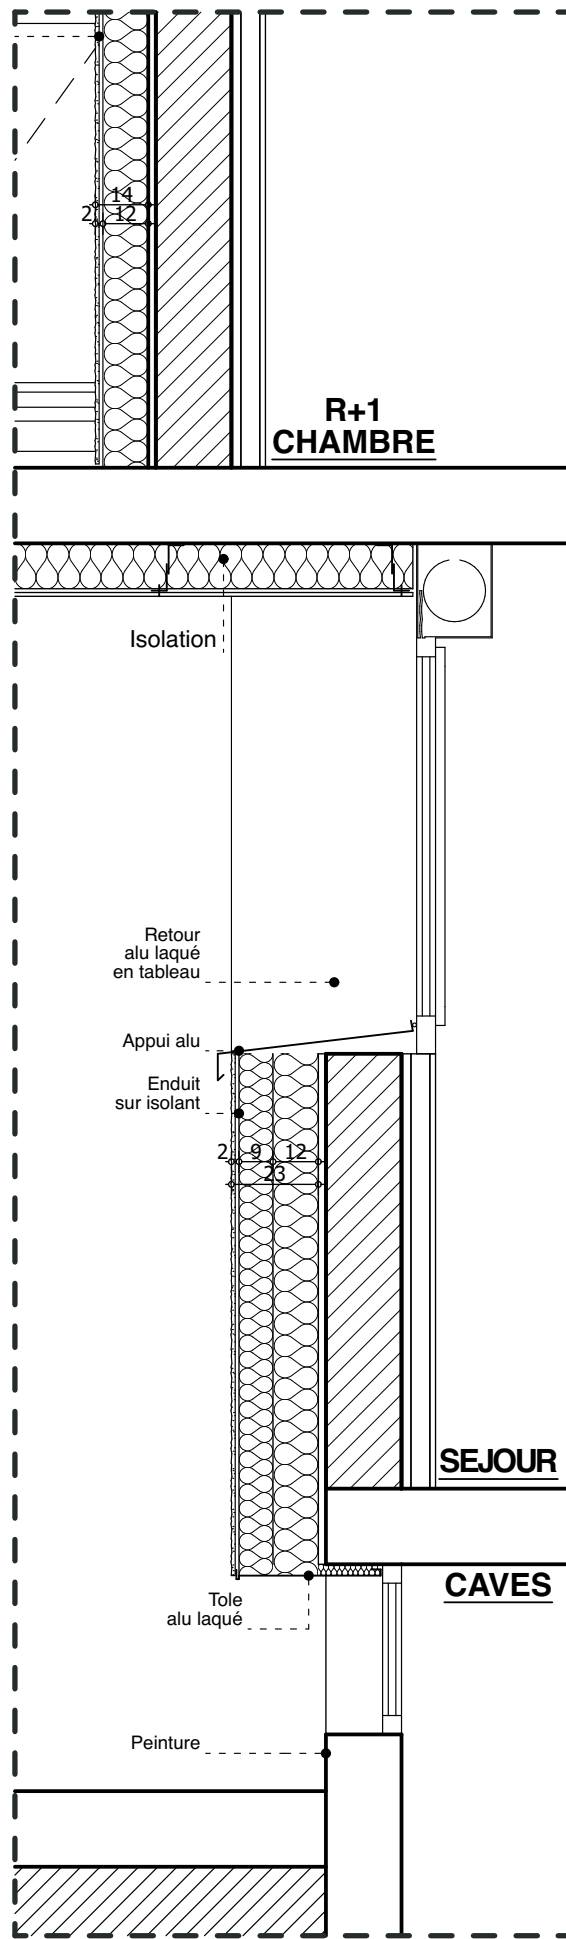





DETAIL A 1/20


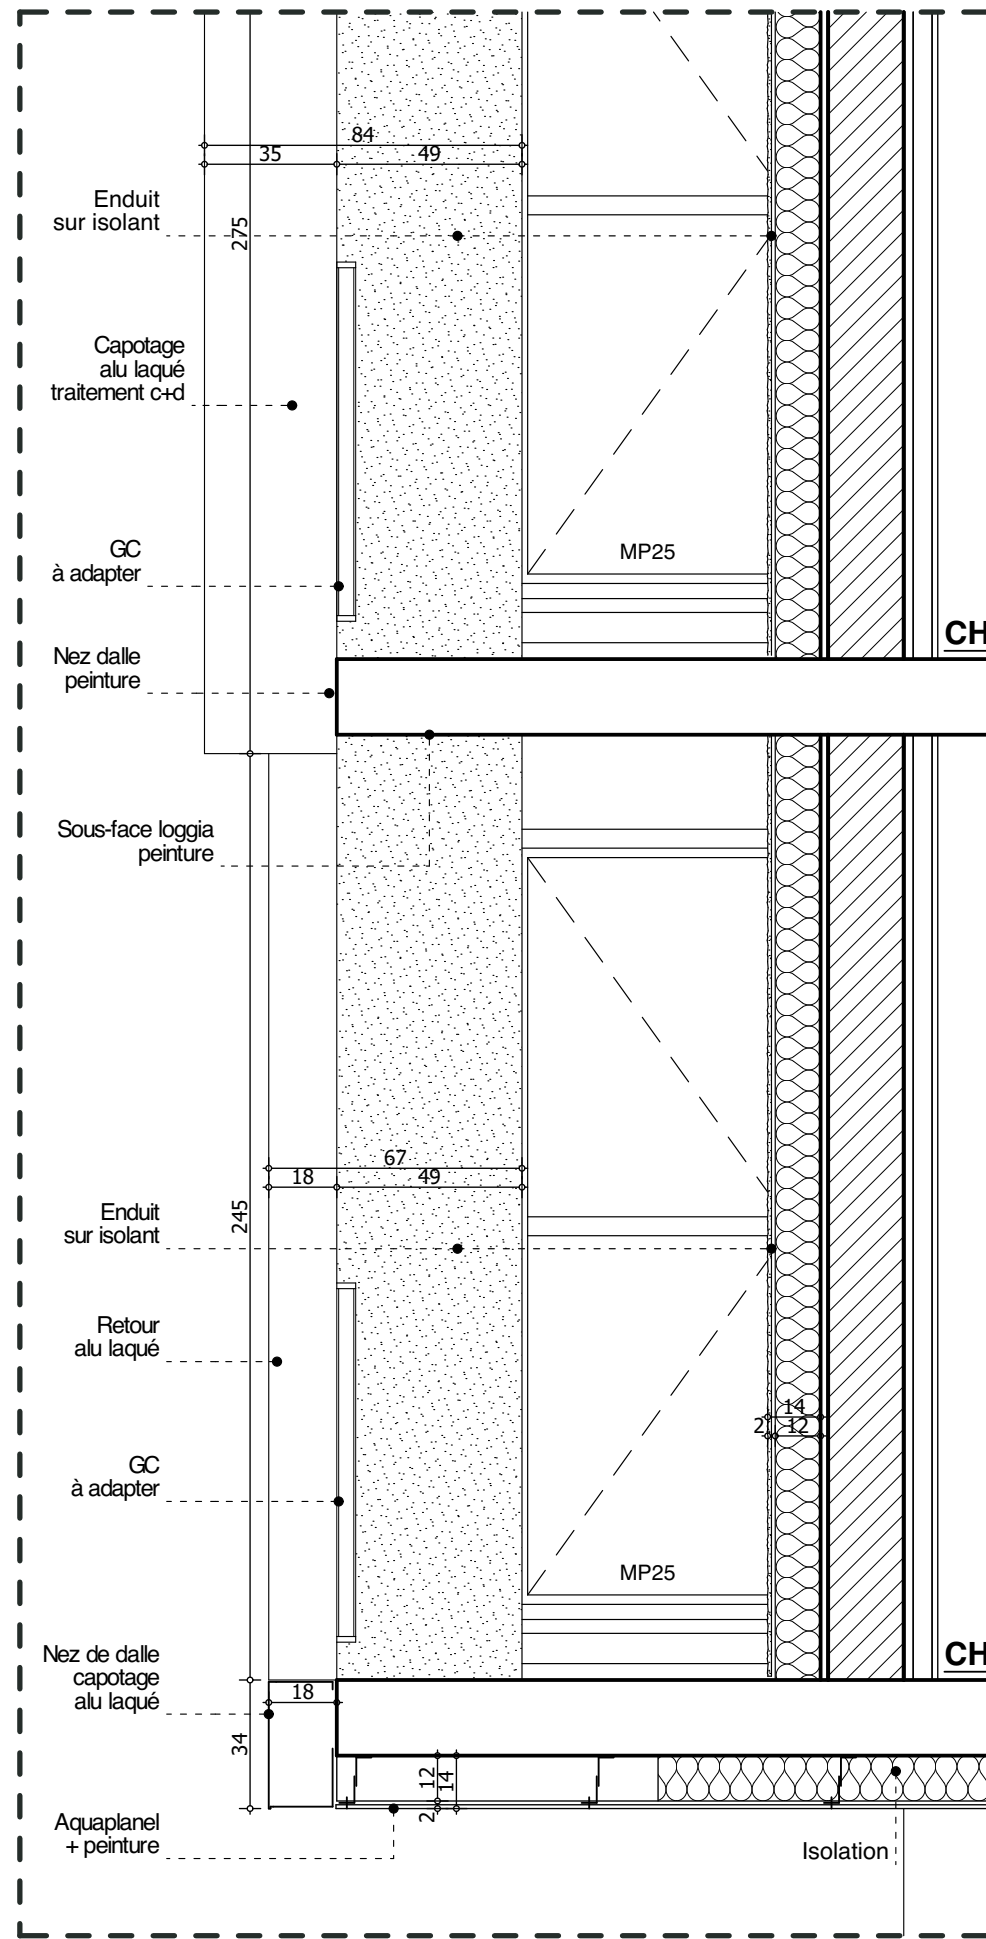






DETAIL B 1/20








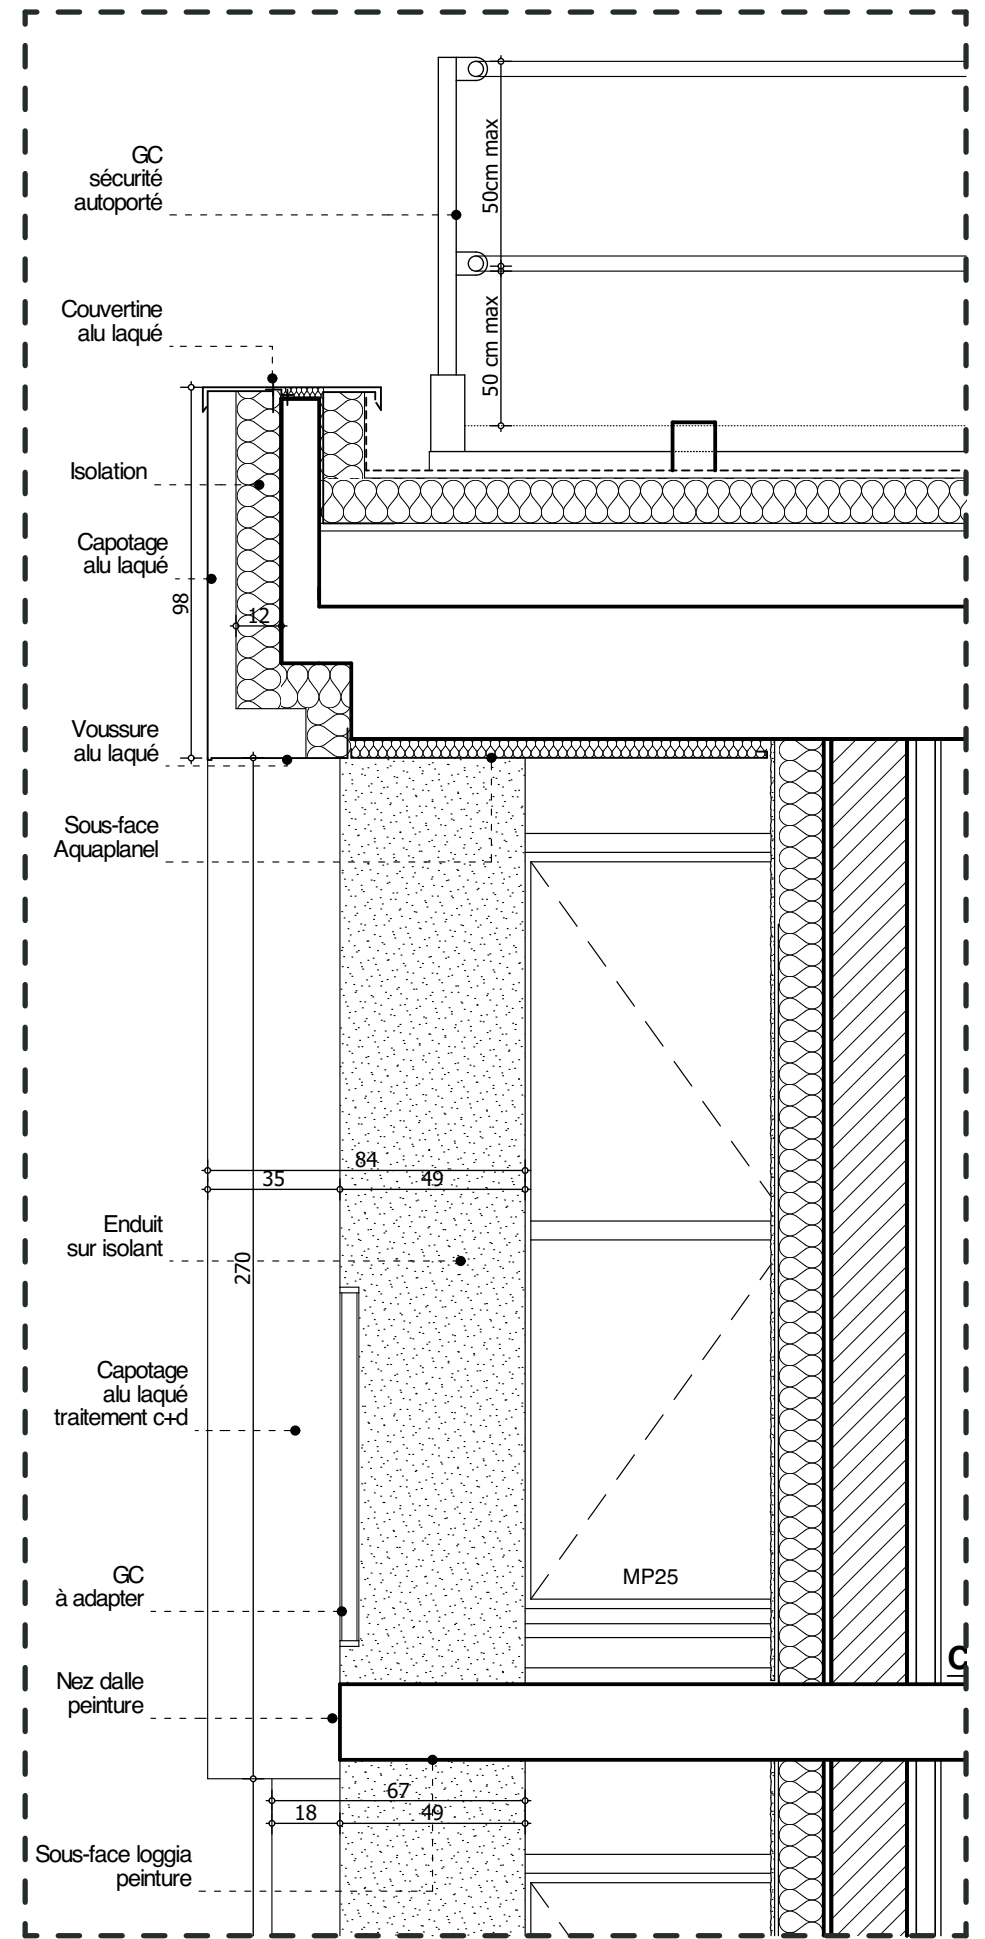












DETAIL C 1/20

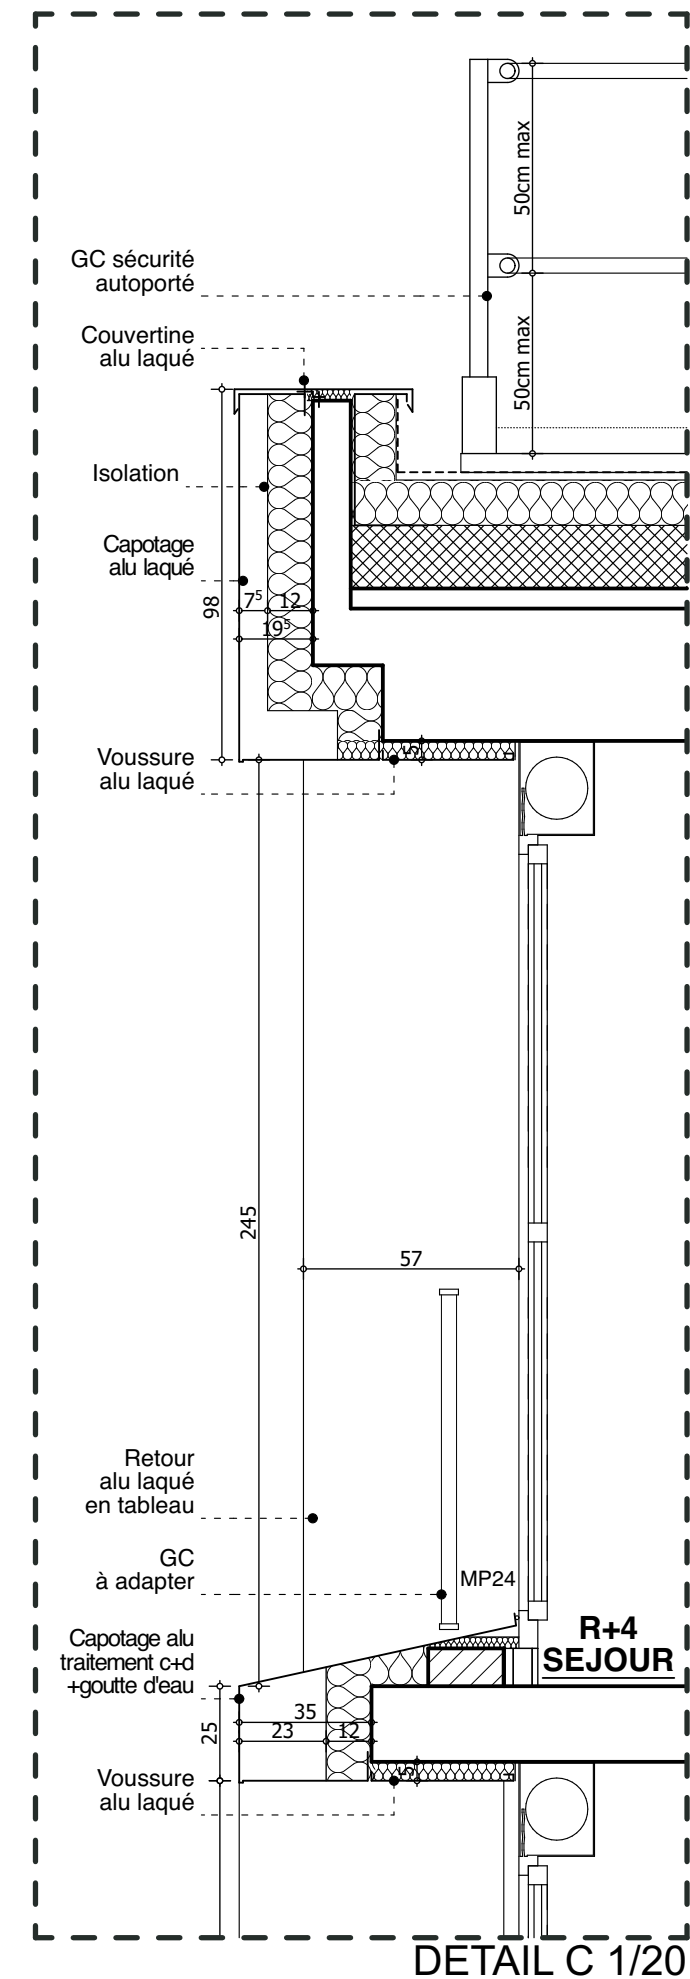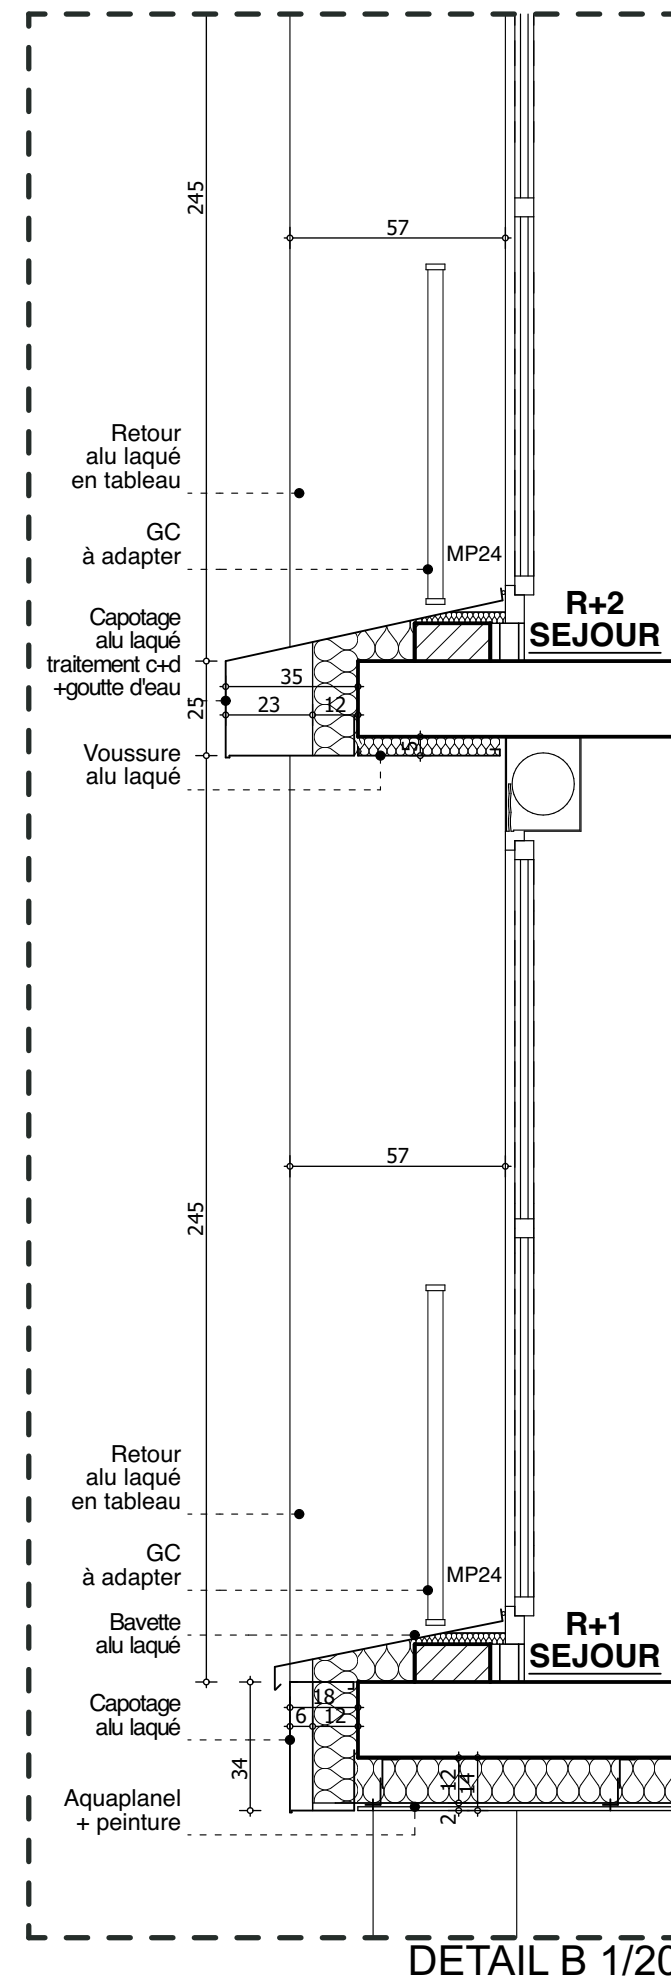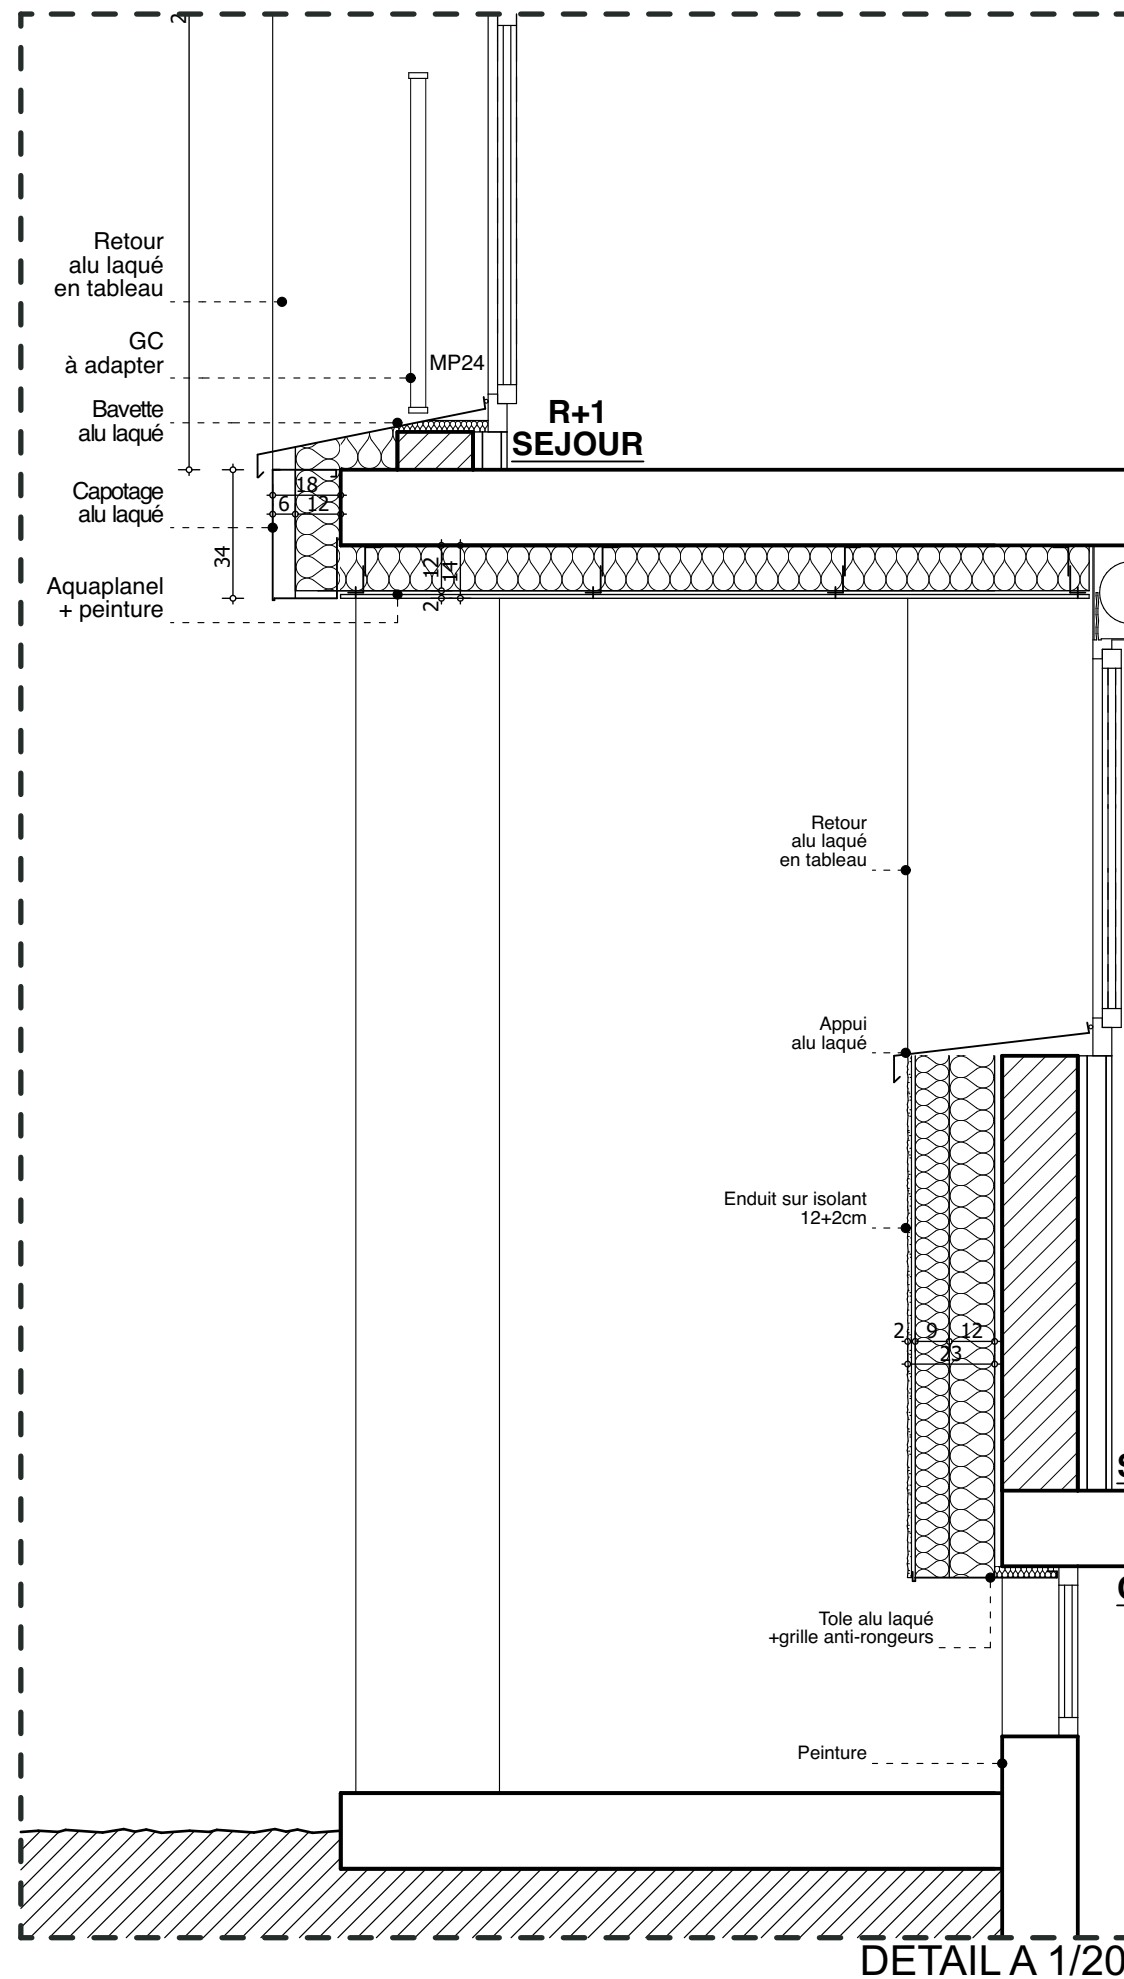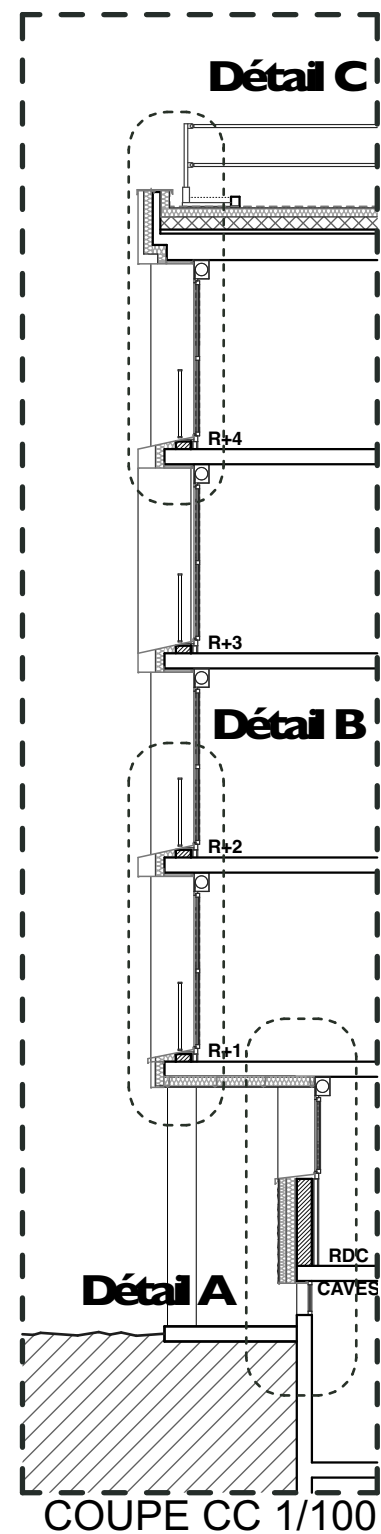

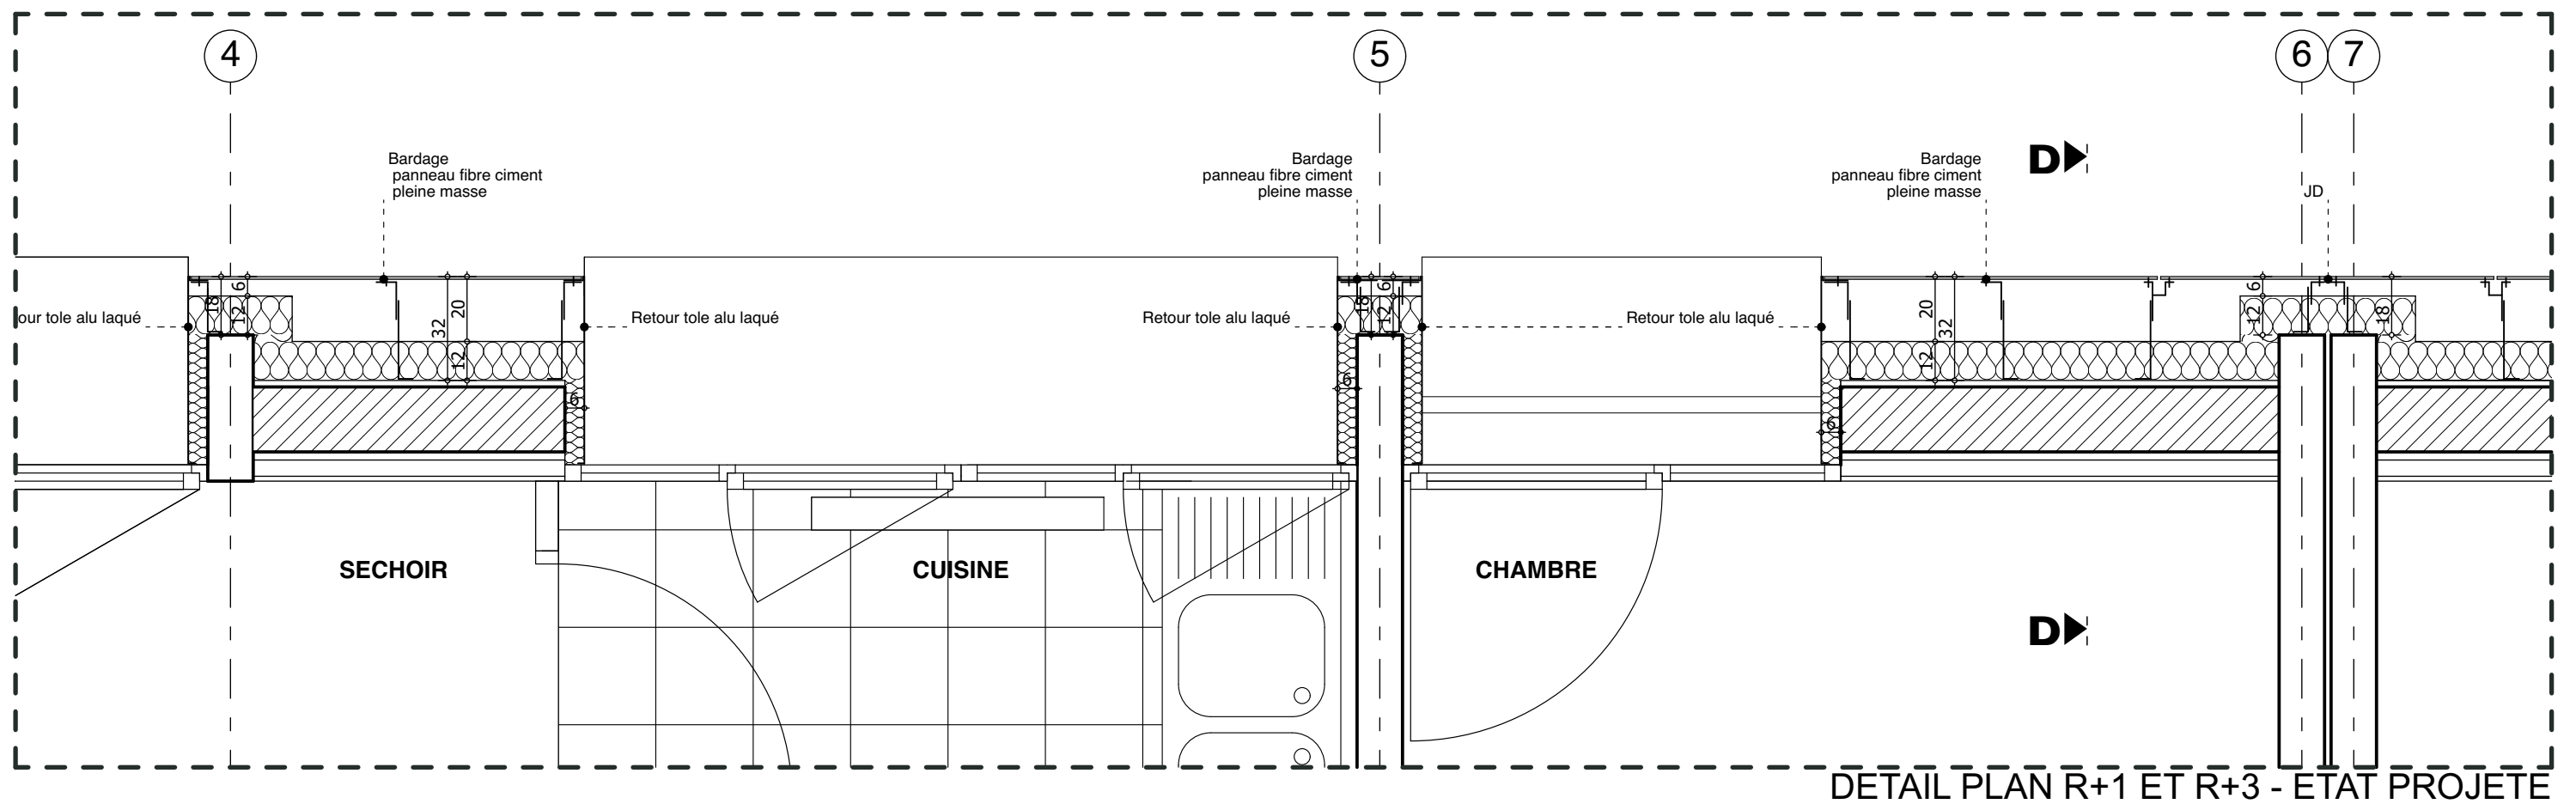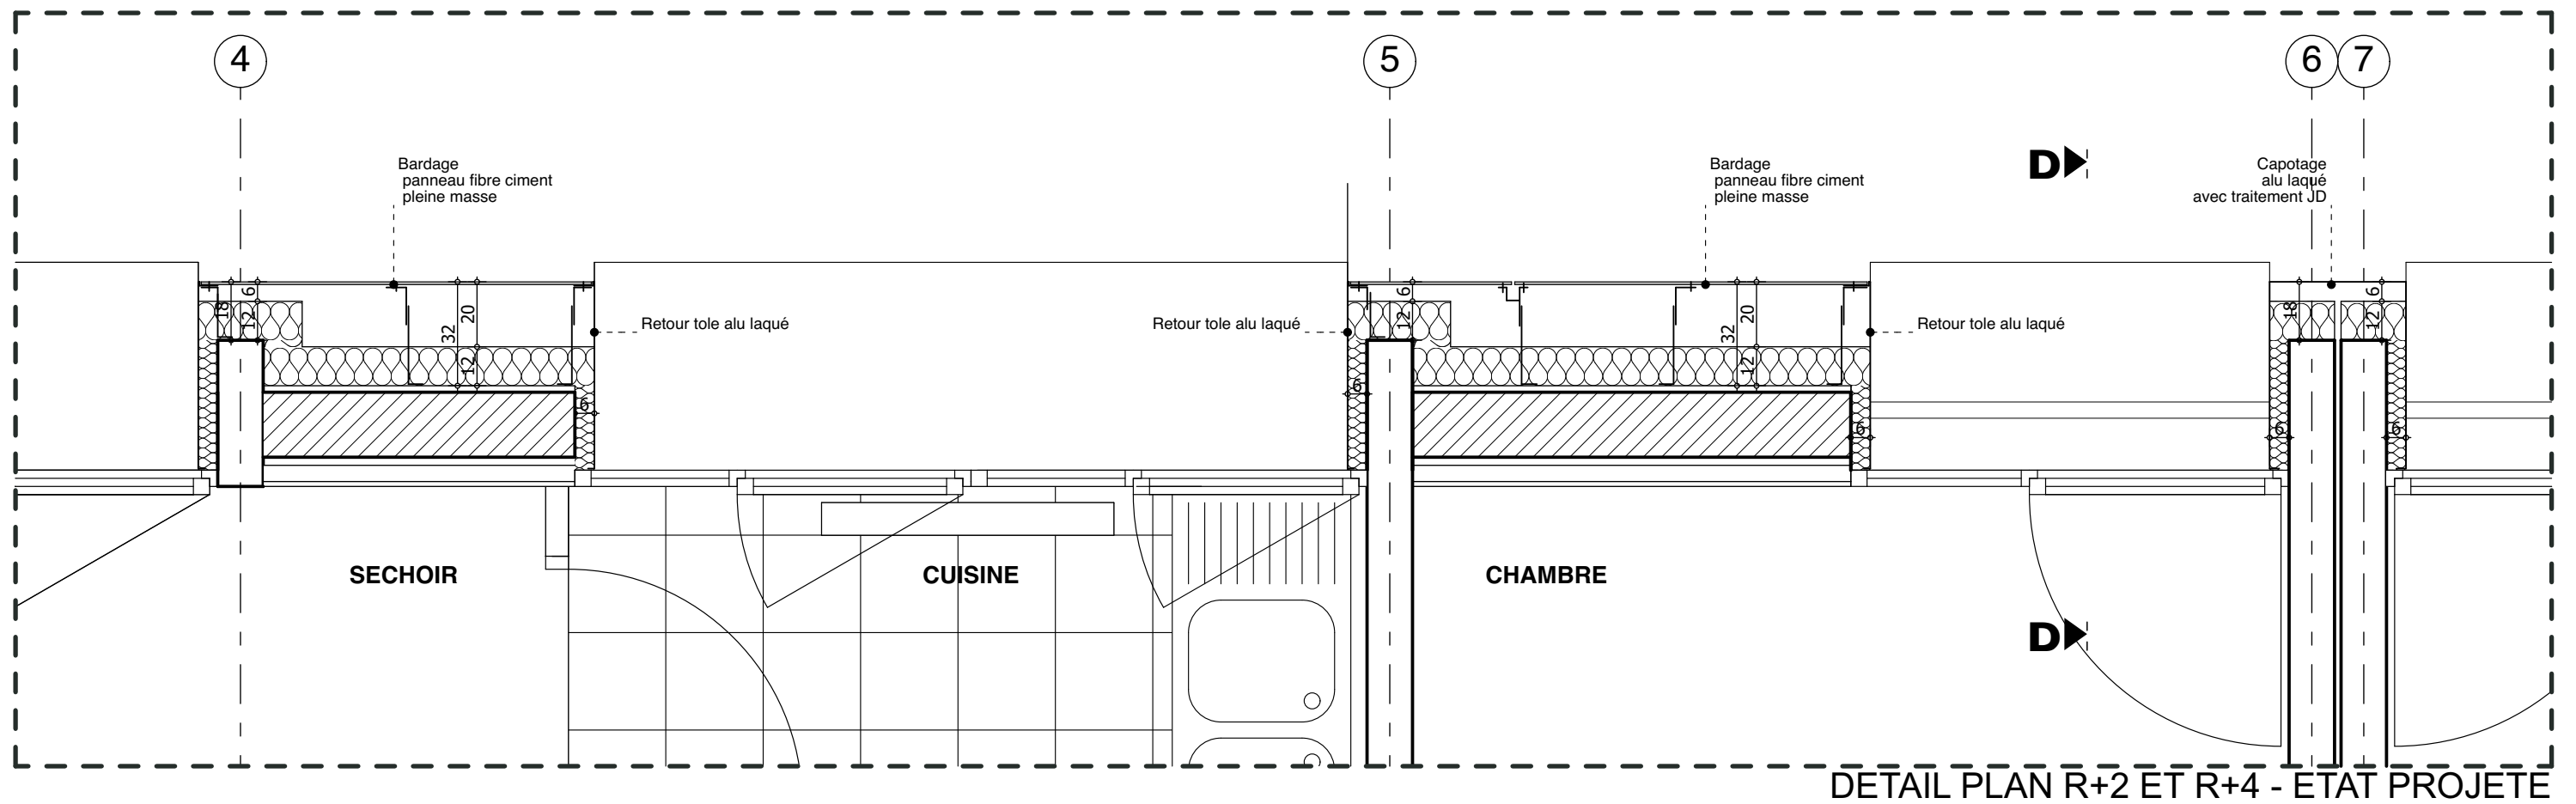

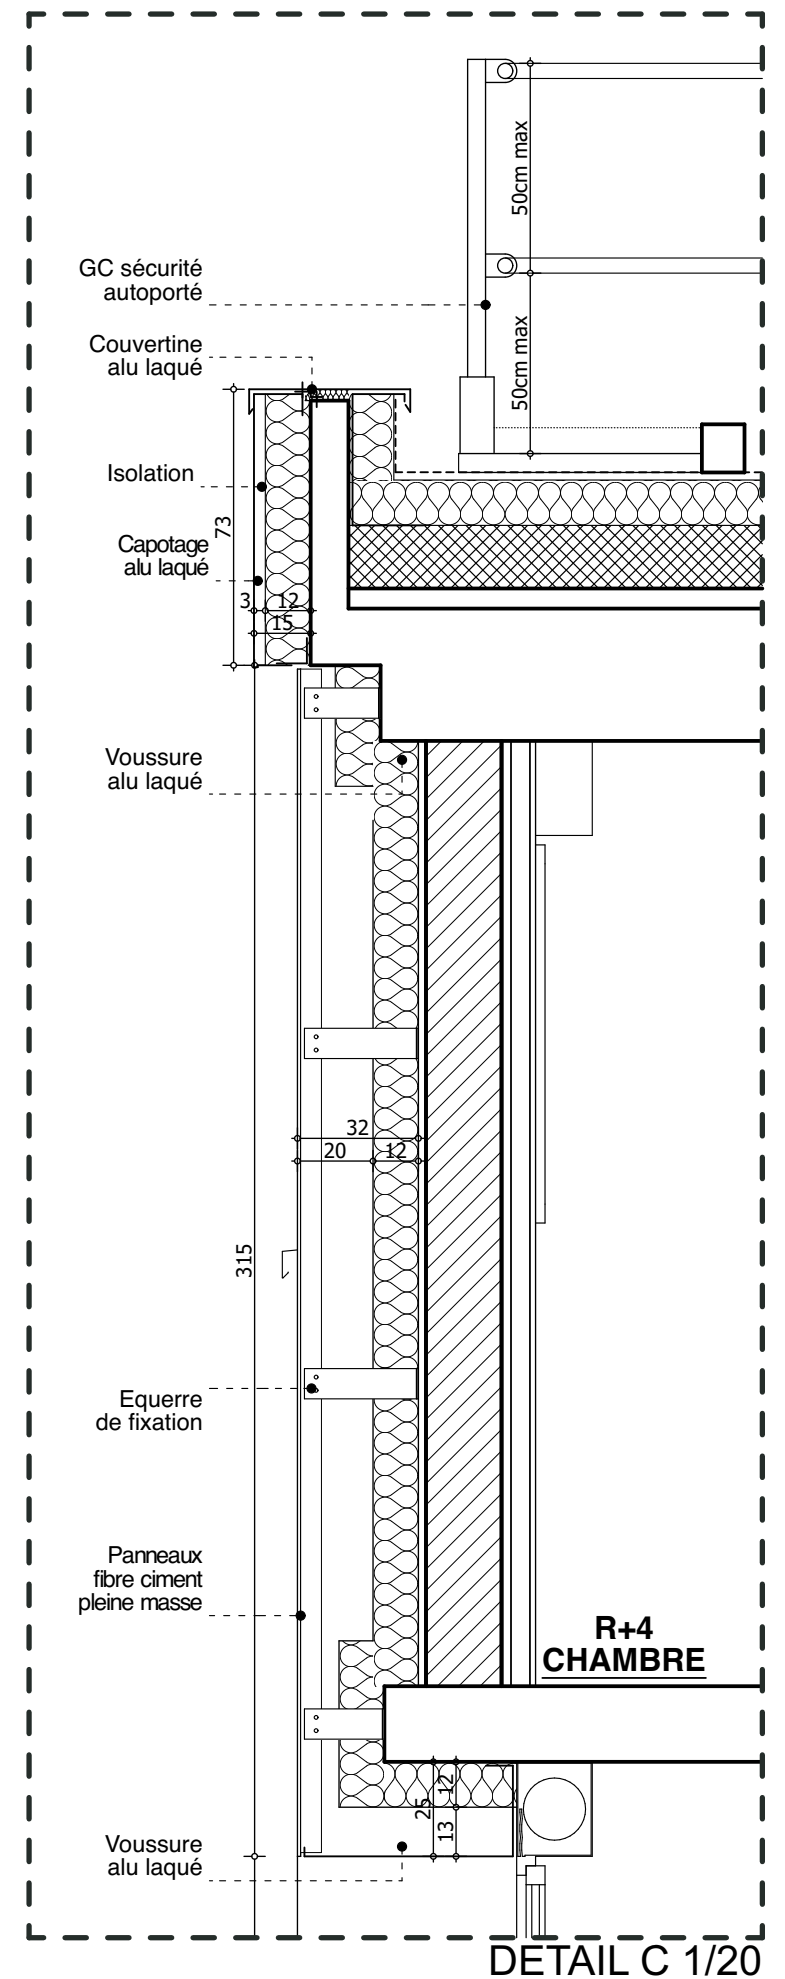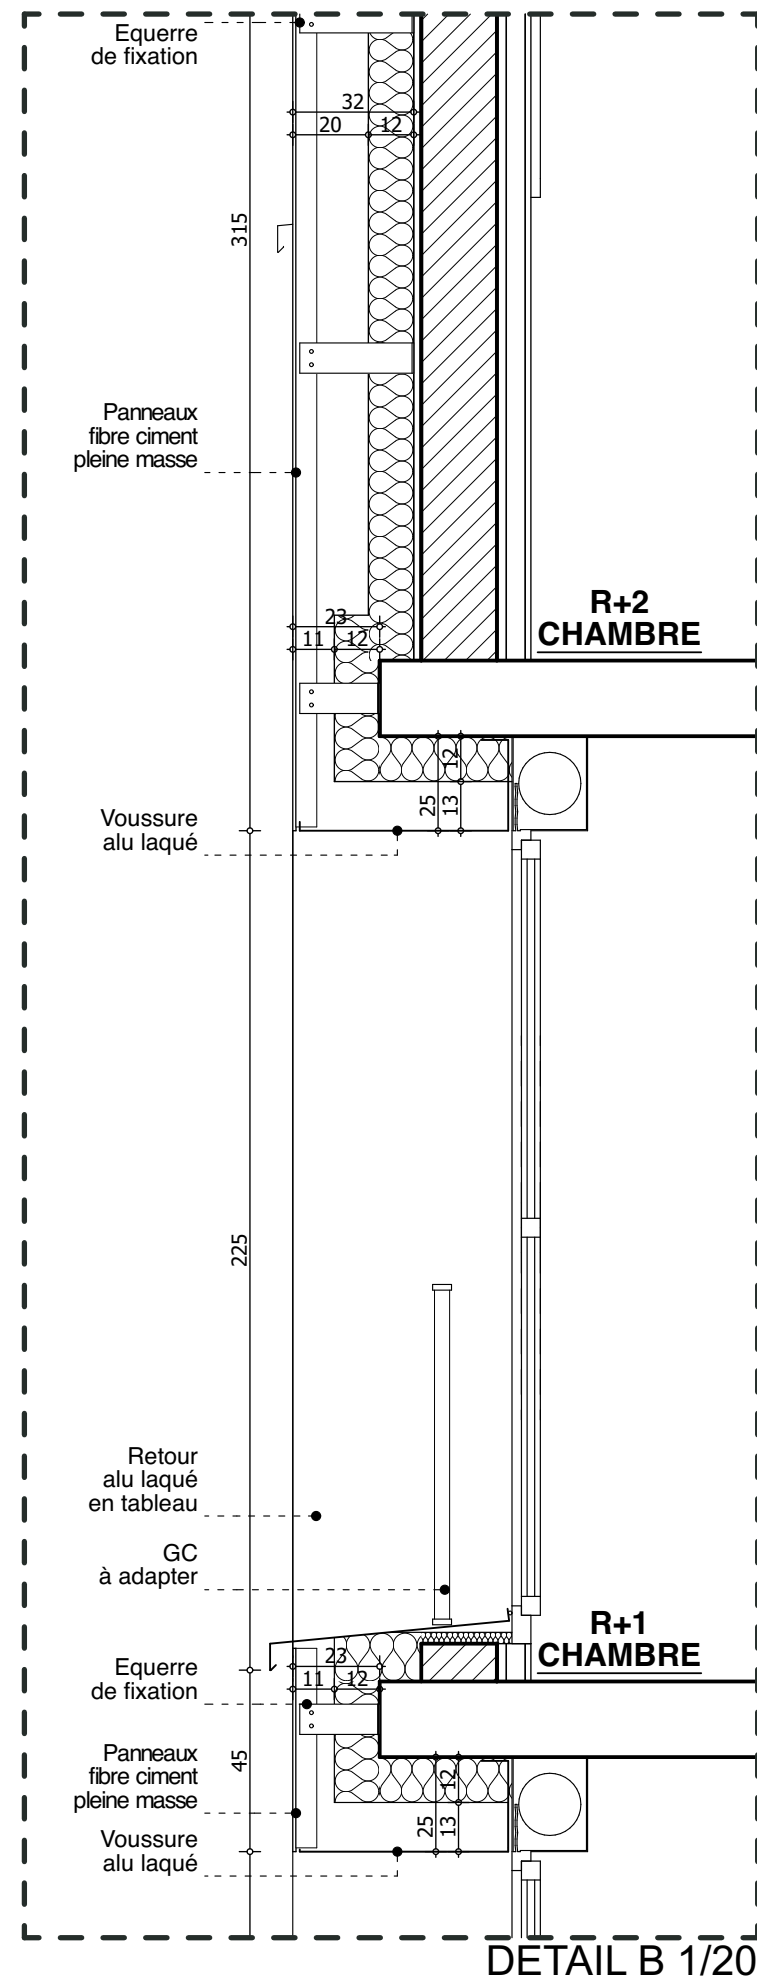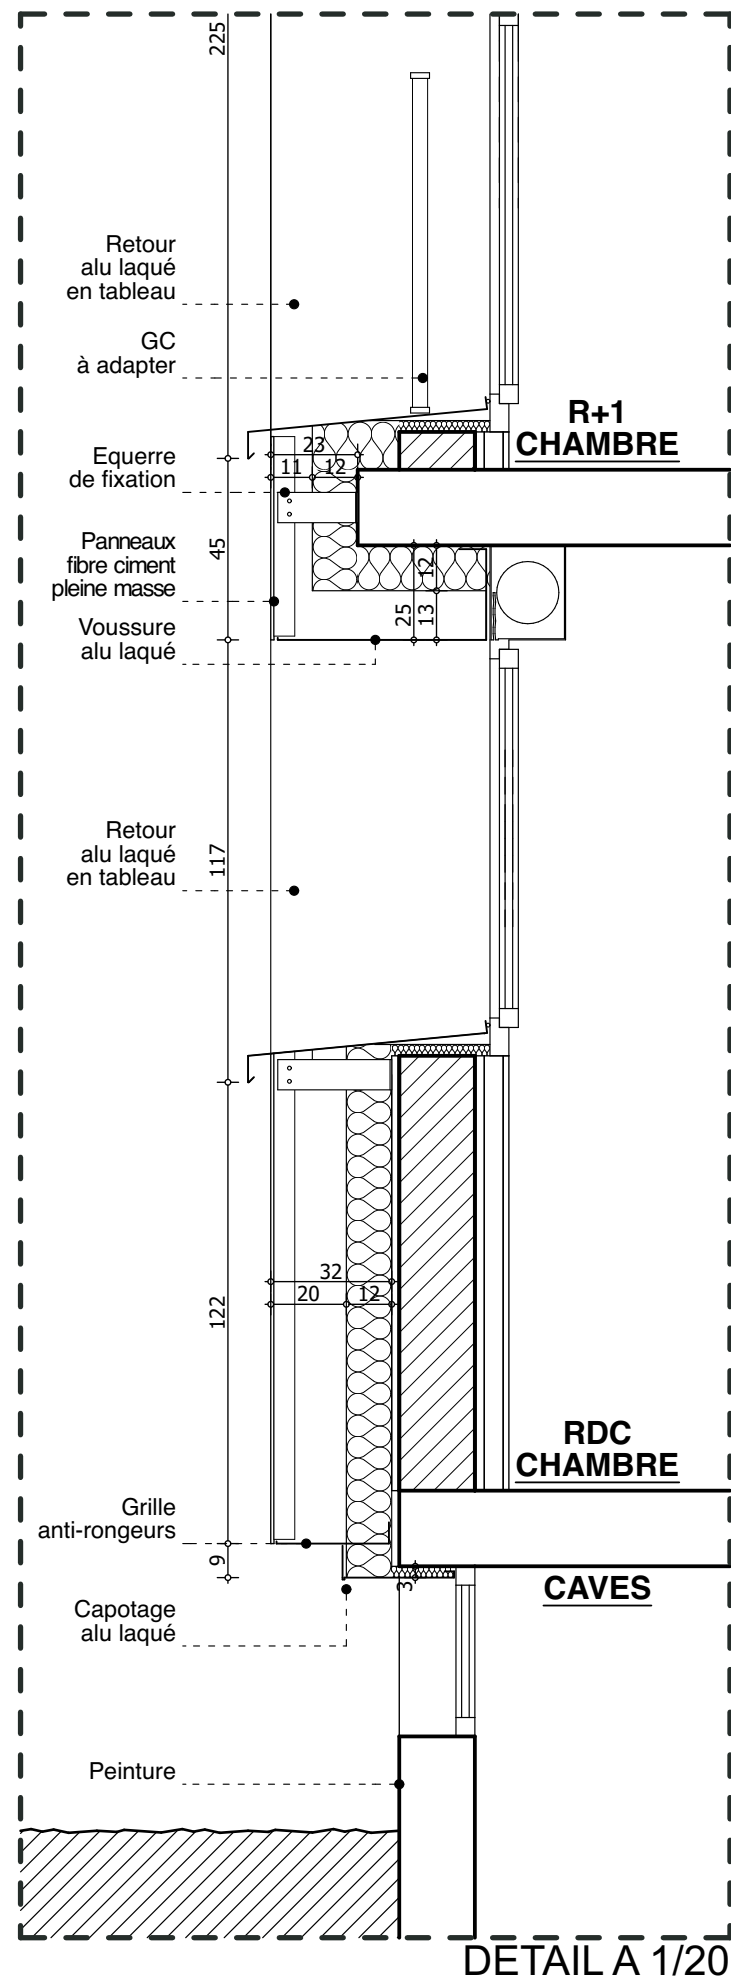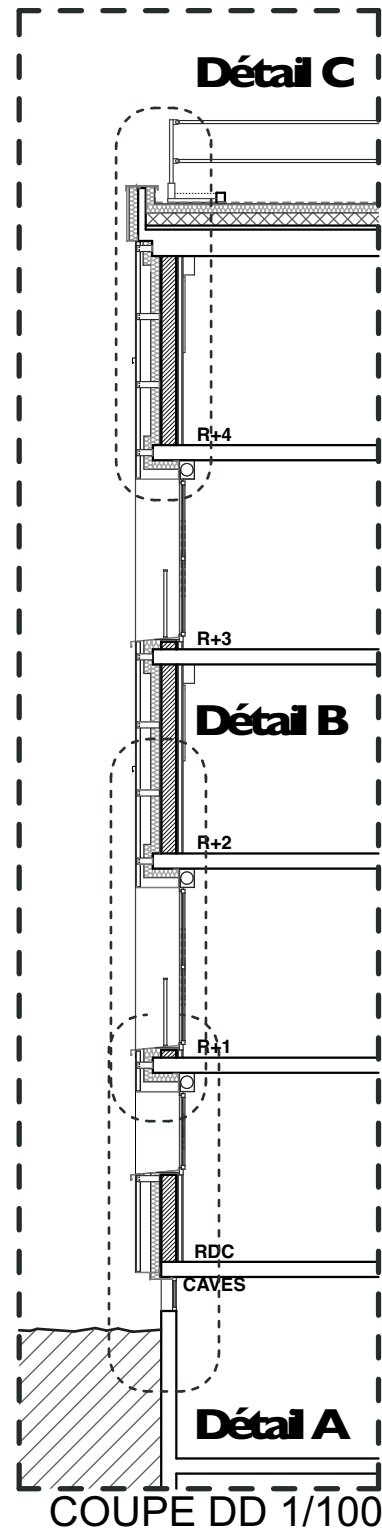

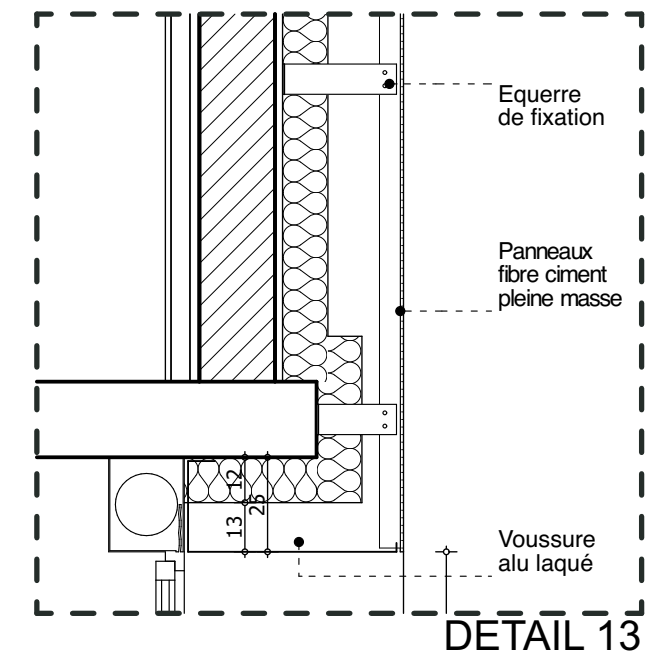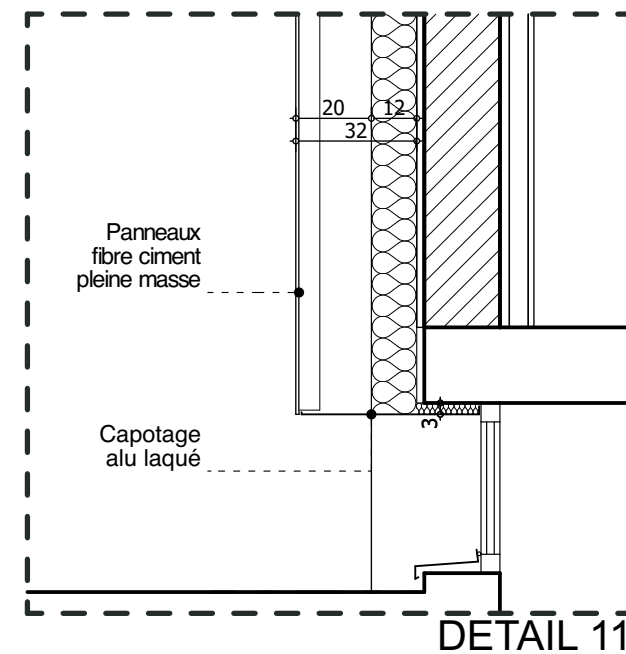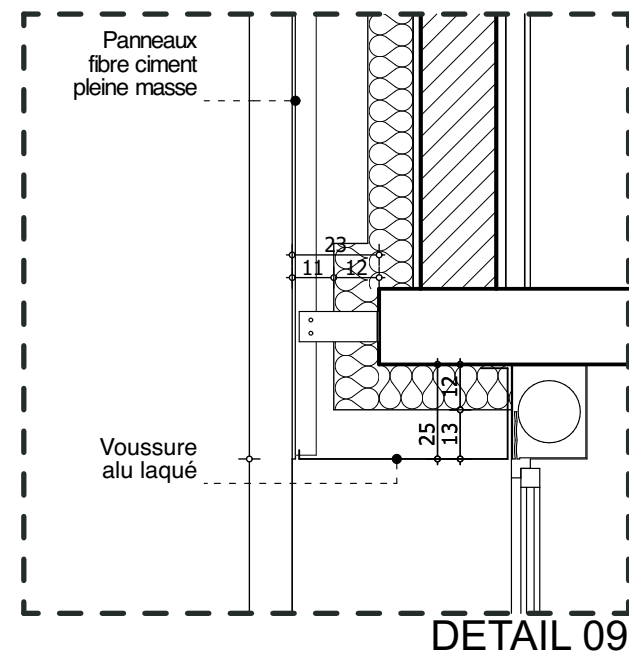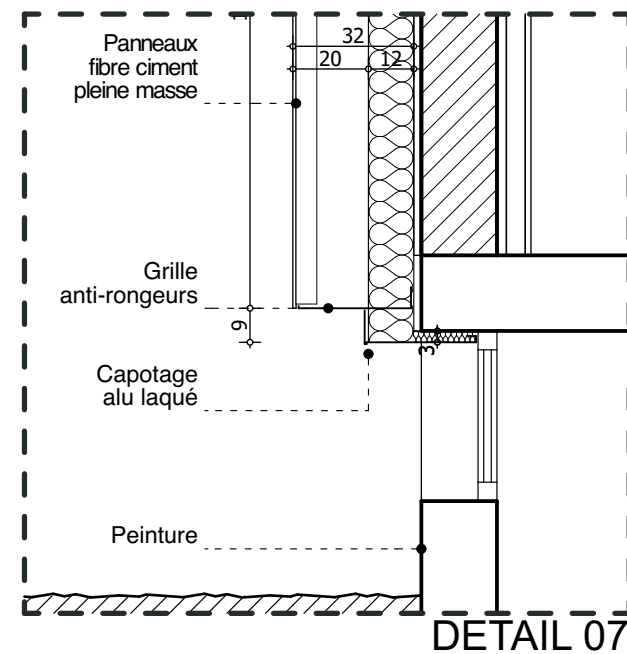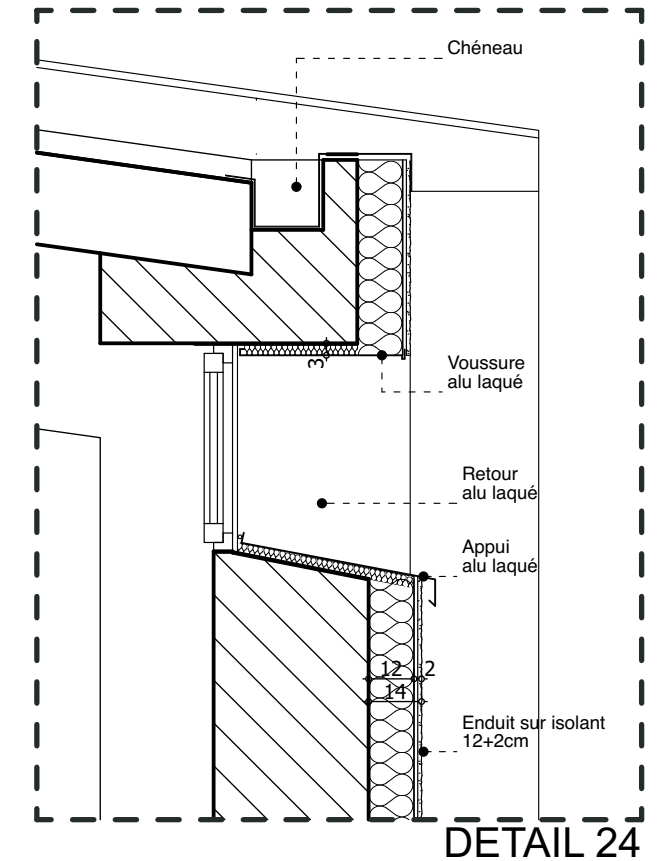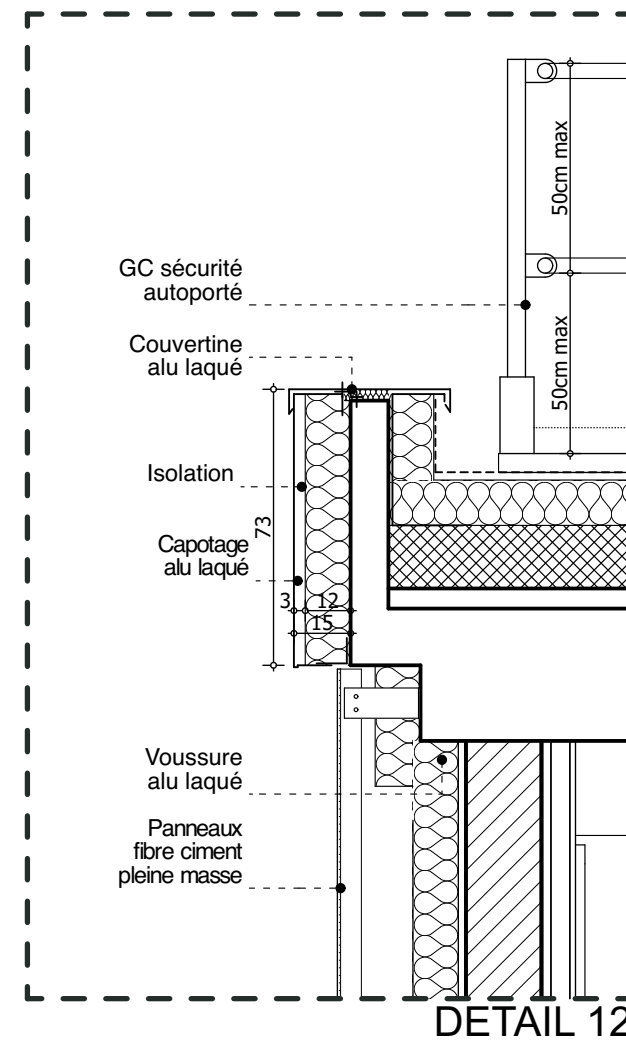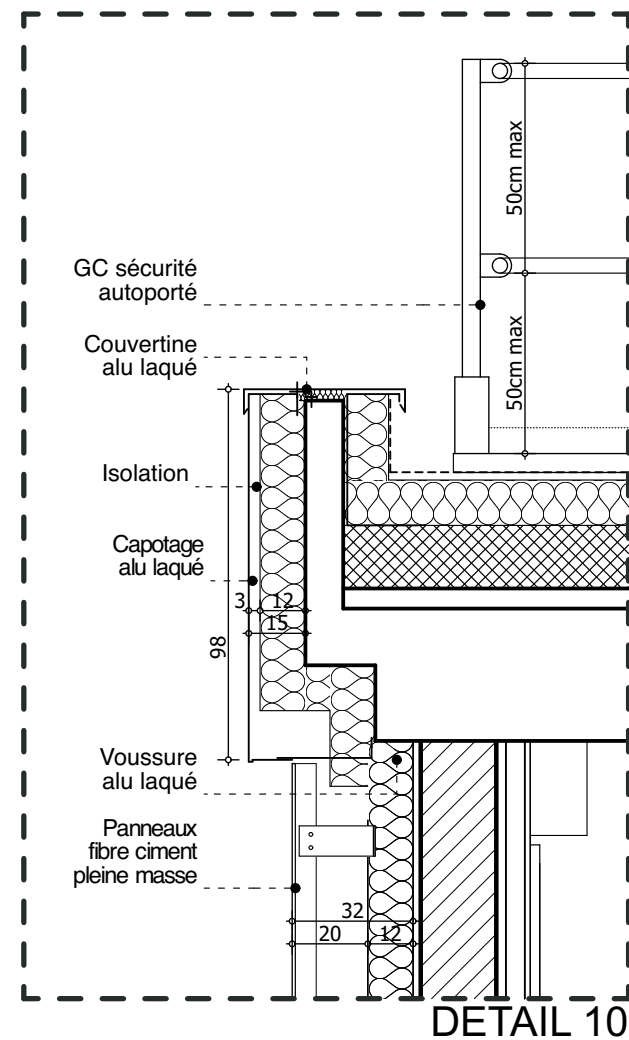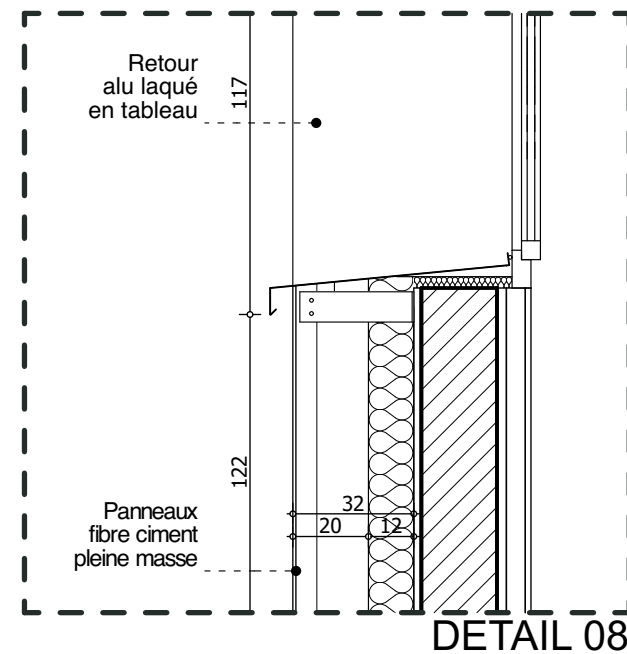

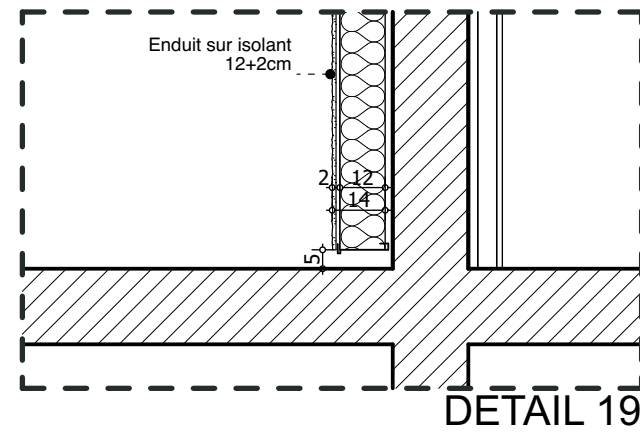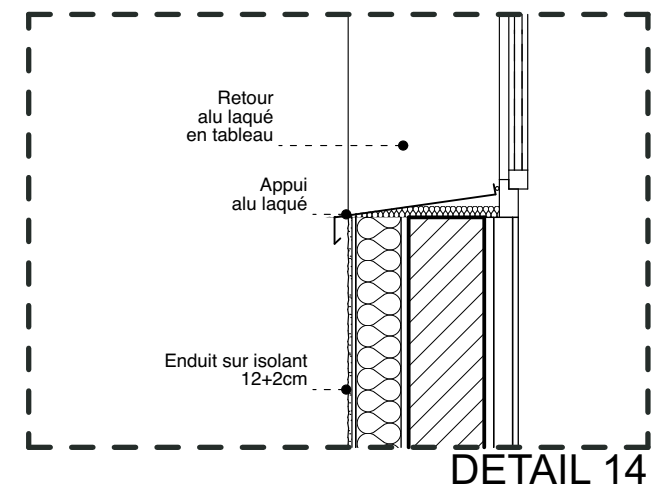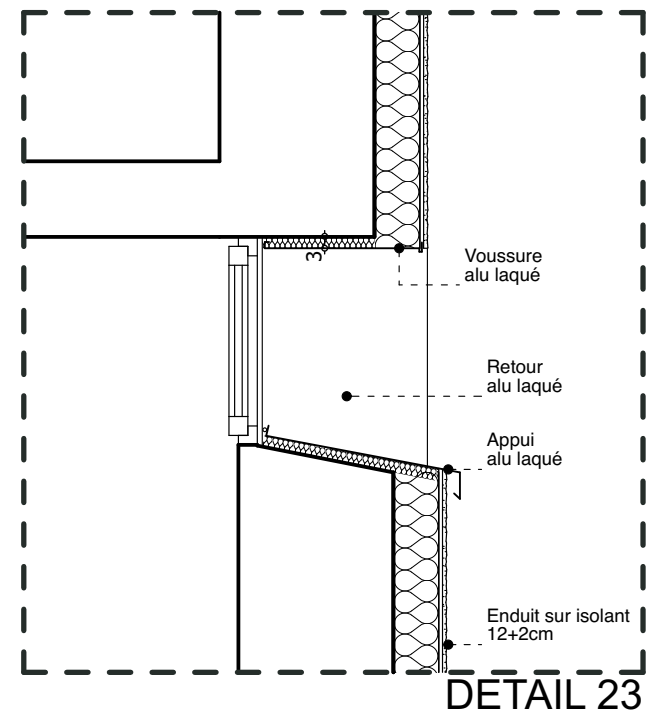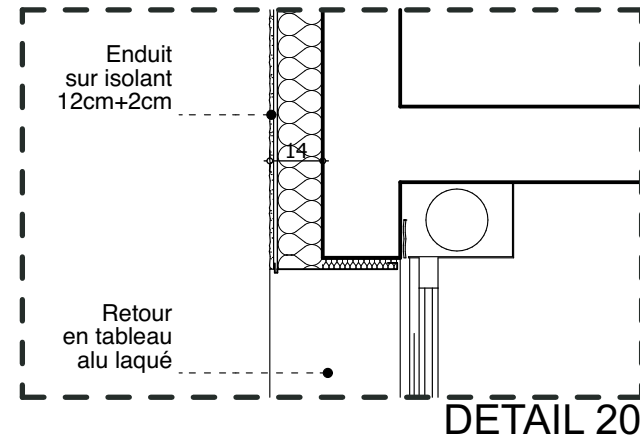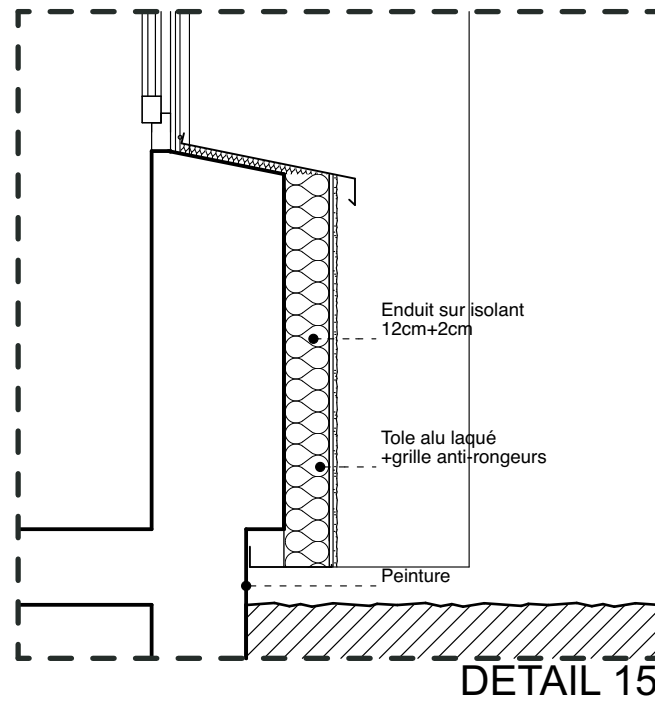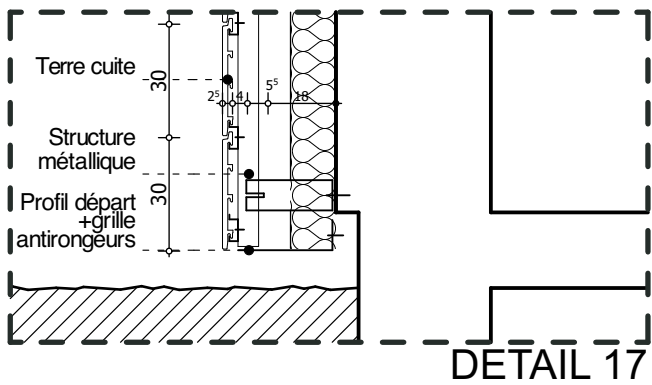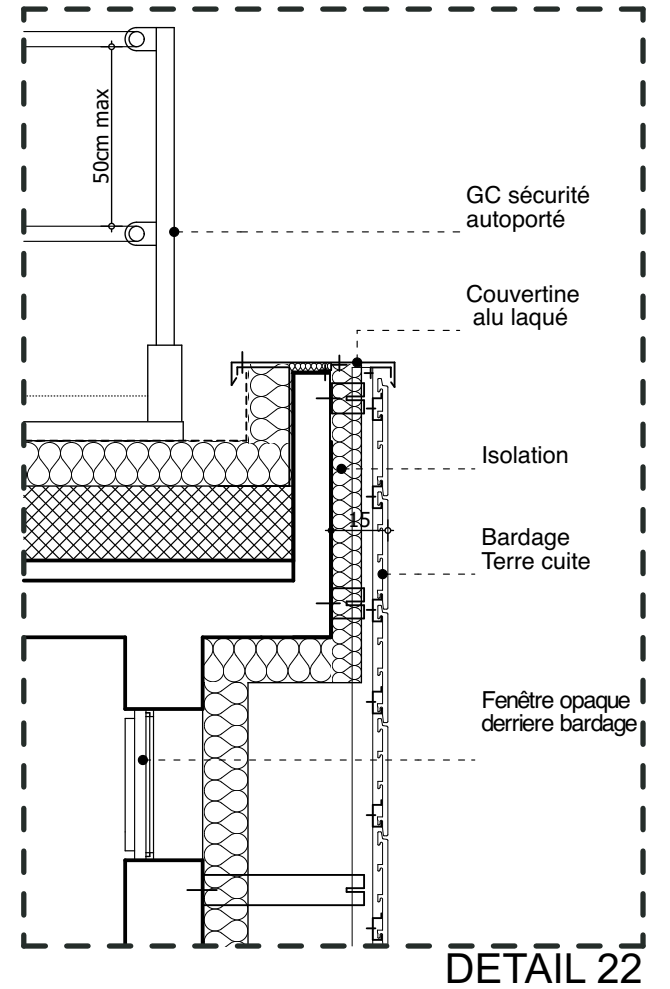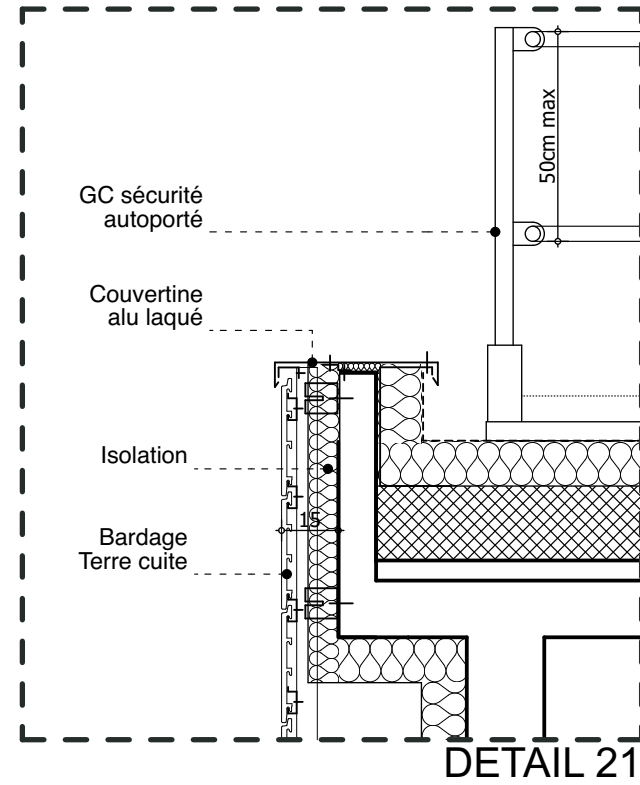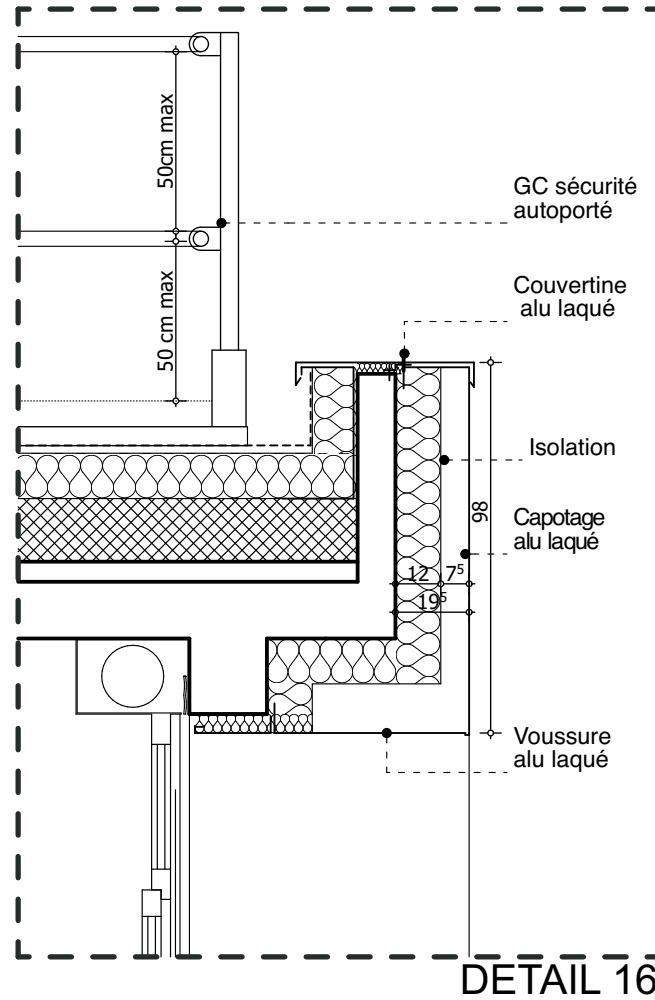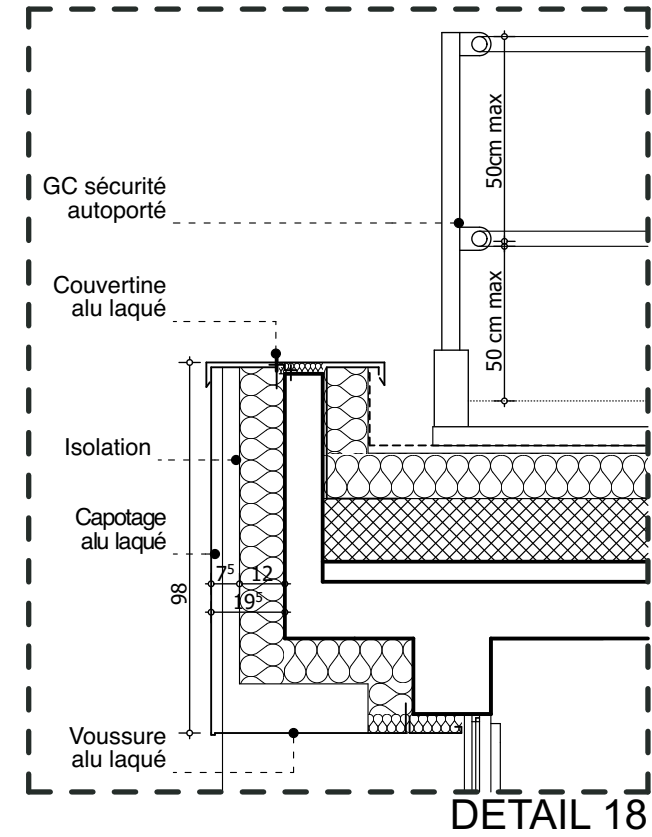

ville

VILLE DU HAVRE
- CAUCRIAUVILLE -

maîtrise d'ouvrage

SGAMI ouest
28 rue de la Pilate, CS 40725, Rennes
cedex, 35027 ,

maîtrise d'oeuvre

GROUPE ARCANÉ
6, rue Mercoeur-Boîte 98
75011 PARIS

SOGETI Ingénierie
387 rue des Champs BP 509
76235 BOIS-GUILLAUME Cedex

CASERNE DE GENDARMERIE DAGNIAUX
DETAILS - ETAT PROJETE

phase:
DOE

dess.
SS/JR


échelle
1:20

date
NOV 2021


28-11

26/11/2021


FIXATION SYSTEME CALE/CHEVILLE
SANS PONT THERMIQUE
STO-1

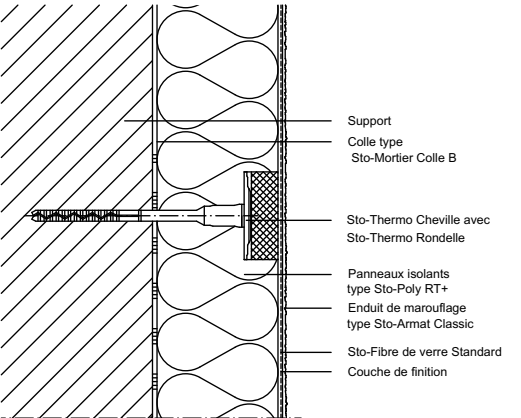


DEMARRAGE SUR SOL
DE BALCON
STO-2

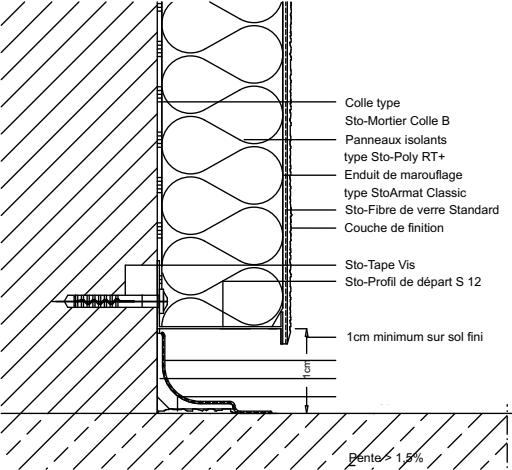


GOUTTE D'EAU
STO-3

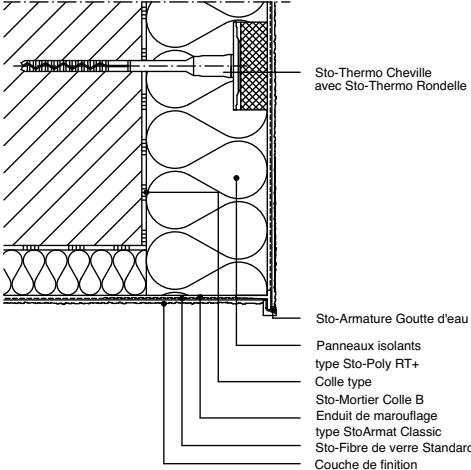


RACCORD PERIFERIQUE
SUR STRUCTURE EXISTANTE
STO-4

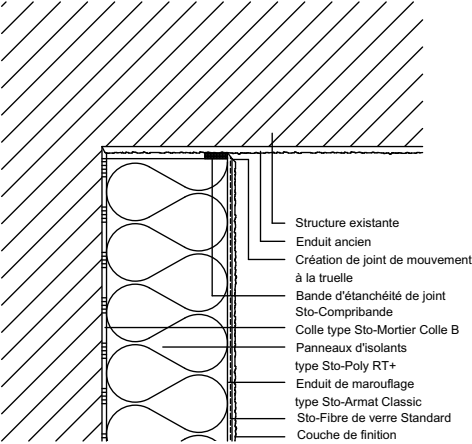


RACCORD DU SYSTEME
SOUS APPUI FENETRE EN TOLE ALU
STO-5

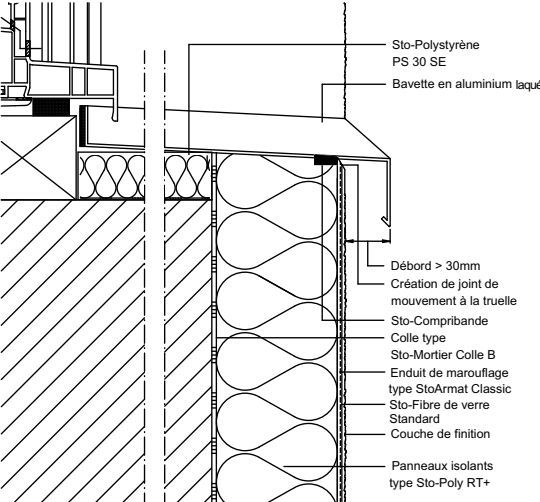

RETOUR DU SYSTEME
EN TABLEAU DE LA FENETRE
STO-6

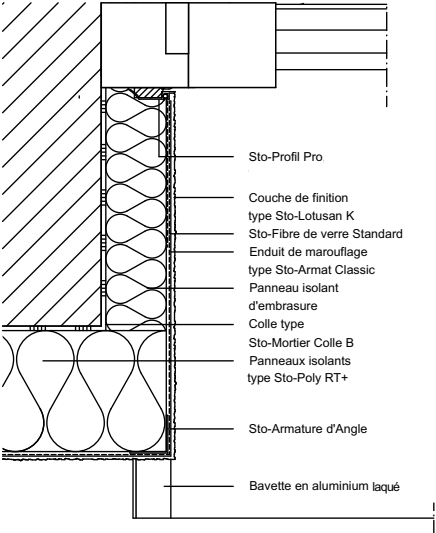

ETANCHEITE D'ELEMENT
POUR RECEVOIR GARDE-CORPS ADAPTER
STO-7

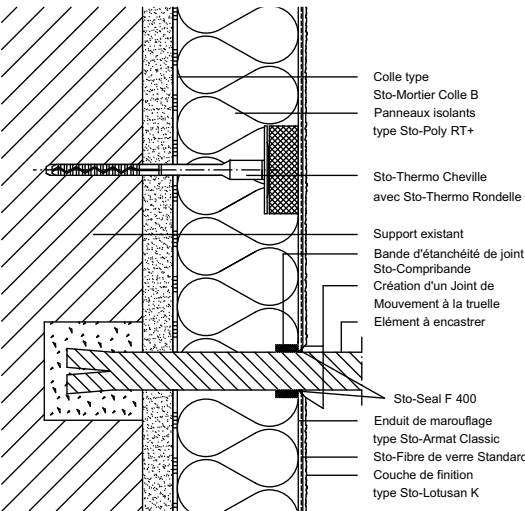

ville

VILLE DU HAVRE
- CAUCRIAUVILLE -

maîtrise d'ouvrage

SGAMI ouest
28 rue de la Pilate, CS 40725, Rennes
cedex, 35027 ,

maîtrise d'oeuvre

GROUPE ARCANÉ
6, rue Mercœur-Boîte 98
75011 PARIS

SOGETI Ingénierie
387 rue des Champs BP 509
76235 BOIS-GUILLAUME Cedex

CASERNE DE GENDARMERIE DAGNIAUX
STO

sto

phase:
DOE

dess.
SS

échelle

date
NOV 2021

28-12

26/11/2021