





VILLE DU HAVRE - CAUCRIAUVILLE -

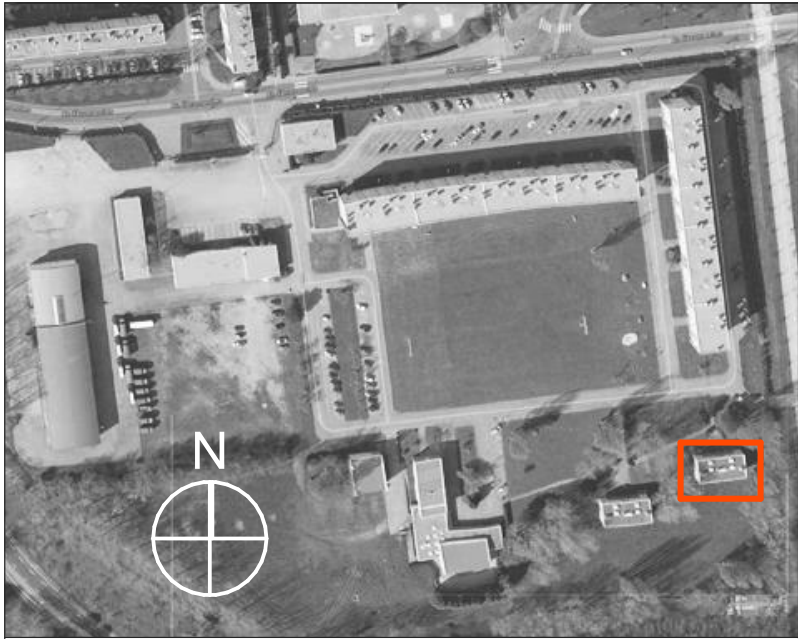


SGAMI OUEST/ direction de l'immobilier
28 rue de la Pilate, CS 40725,
Rennes cedex, 35027 ,

CASERNE DE GENDARMERIE
DAGNIAUX


indices				BAT 09			
échelles : 1/200 1/100 1/50				VILLAS OFFICIERS			
n° du plan <							

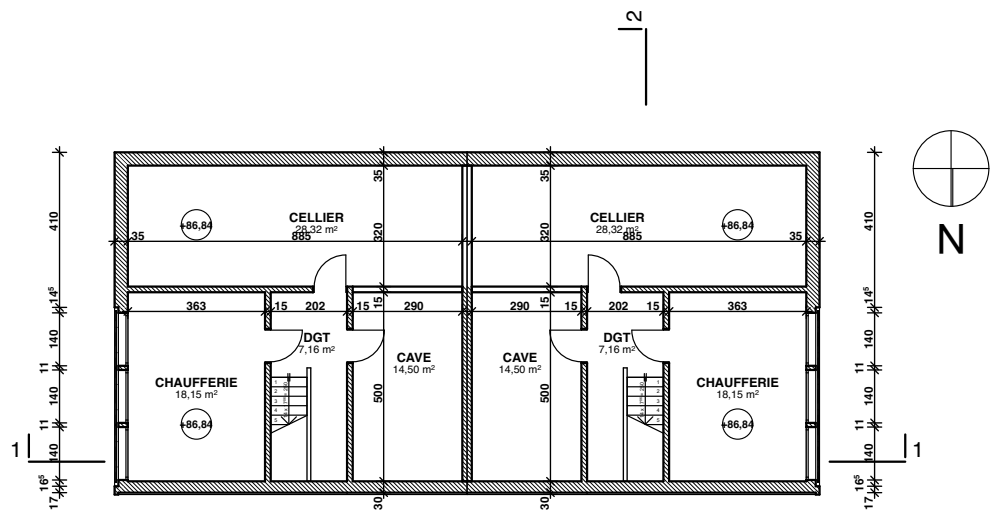


SOUS-SOL

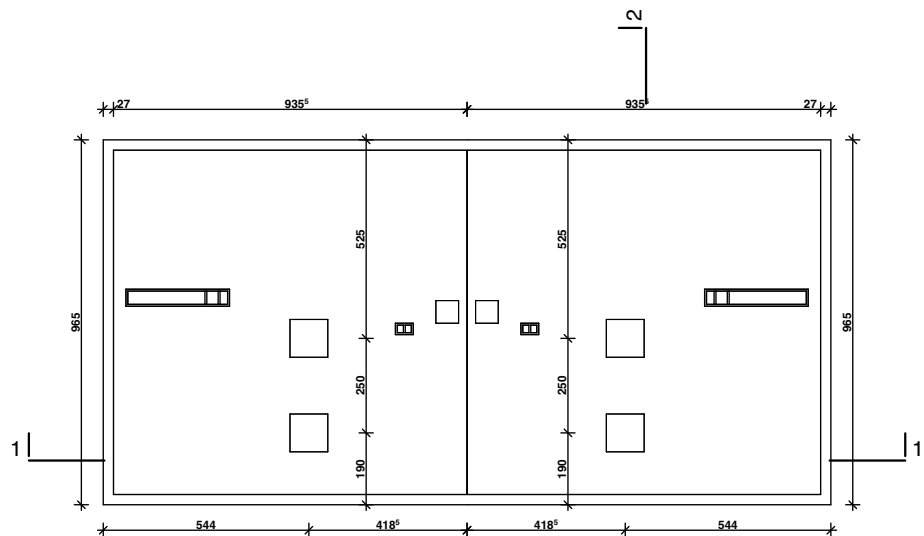

TOITURE

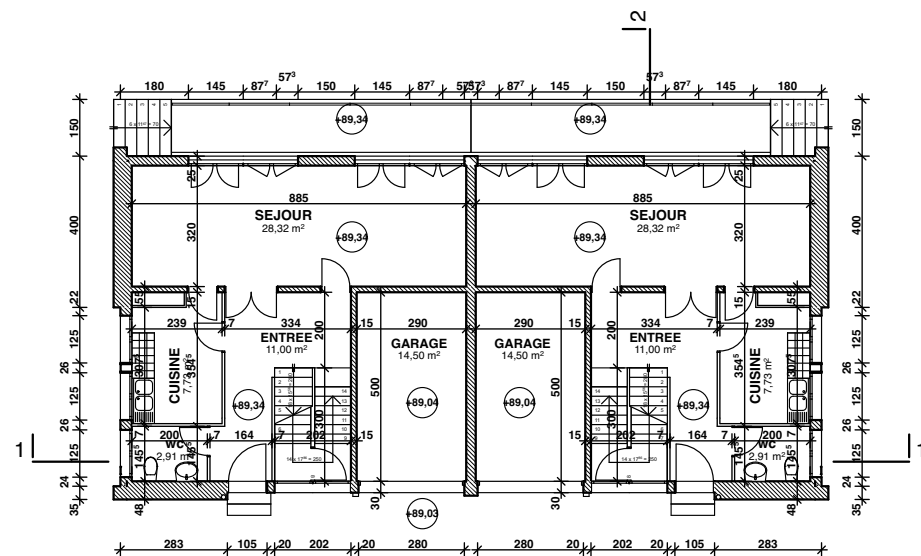

RDC

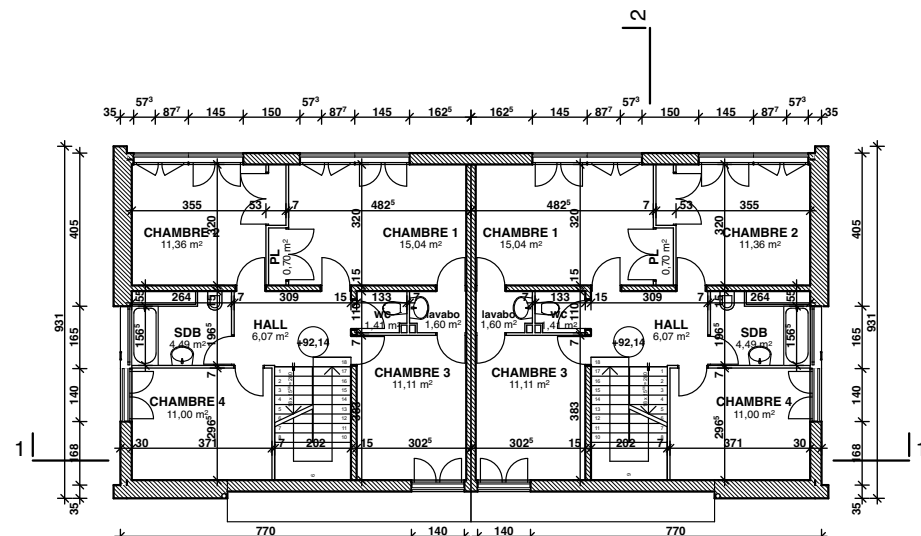

R+1

ville

VILLE DU HAVRE
- CAUCRIIAUVILLE -

maîtrise d'ouvrage

SGAMI ouest
28 rue de la Pilate, CS 40725, Rennes
cedex, 35027 ,

maîtrise d'oeuvre

GROUPE ARCANÉ
6, rue Mercœur-Boîte 98
75011 PARIS

SOGETI Ingénierie
387 rue des Champs BP 509
76235 BOIS-GUILLAUME Cedex

CASERNE DE GENDARMERIE DAGNIAUX
VILLAS OFFICIERS-BAT 09 - PLANS - ETAT EXISTANT

phase:
DOE






dess.
SS

échelle
1:200

date
NOV 2021

28-01

26/11/2021

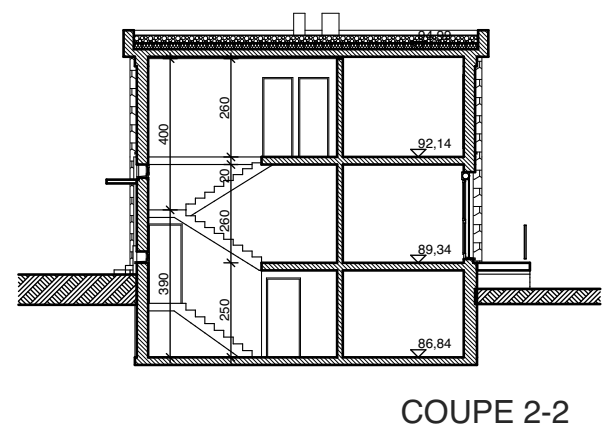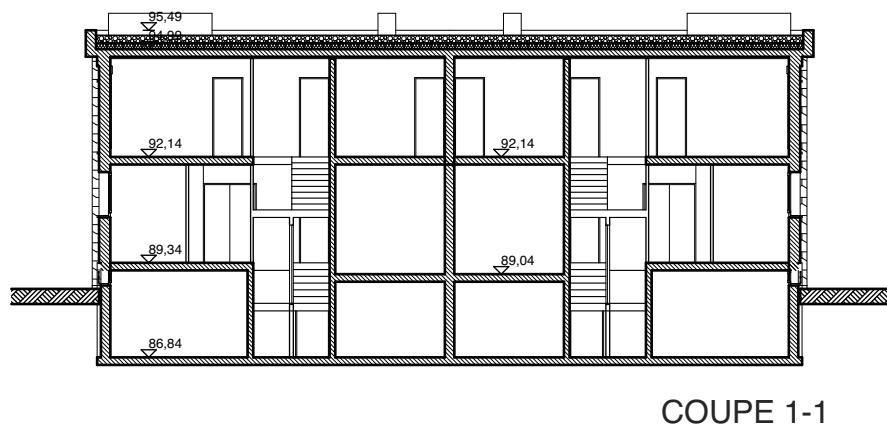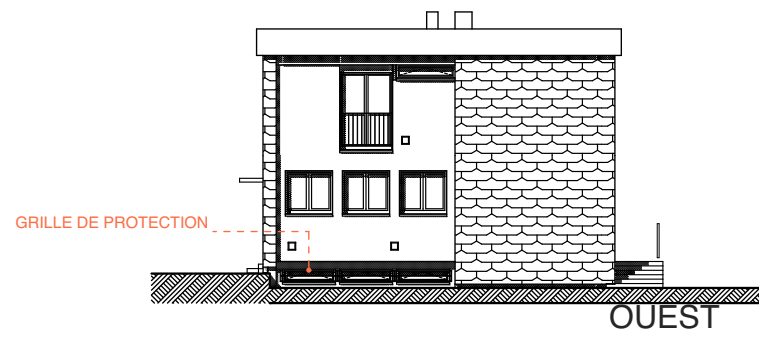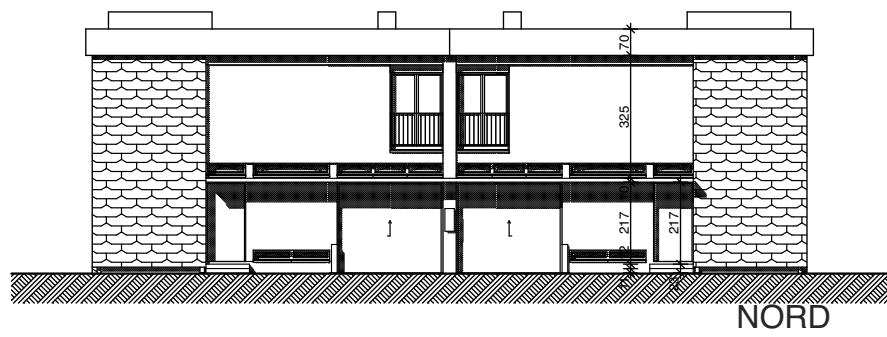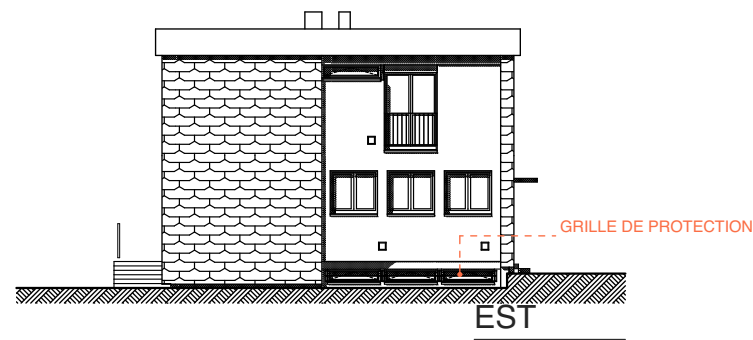

ville

VILLE DU HAVRE
- CAUCRIAUVILLE -

maîtrise d'ouvrage

SGAMI ouest
28 rue de la Pilate, CS 40725, Rennes
cedex, 35027 ,

maîtrise d'oeuvre

GROUPE ARCANÉ
6, rue Mercœur-Boîte 98
75011 PARIS

SOGETI Ingénierie
387 rue des Champs BP 509
76235 BOIS-GUILLAUME Cedex

CASERNE DE GENDARMERIE DAGNIAUX

VILLAS OFFICIERS-BAT 09 - FACADES ET COUPES - ETAT EXISTANT

phase:
DOE


dess.
SS


échelle
1:200

date
NOV 2021

26/11/2021

28-02

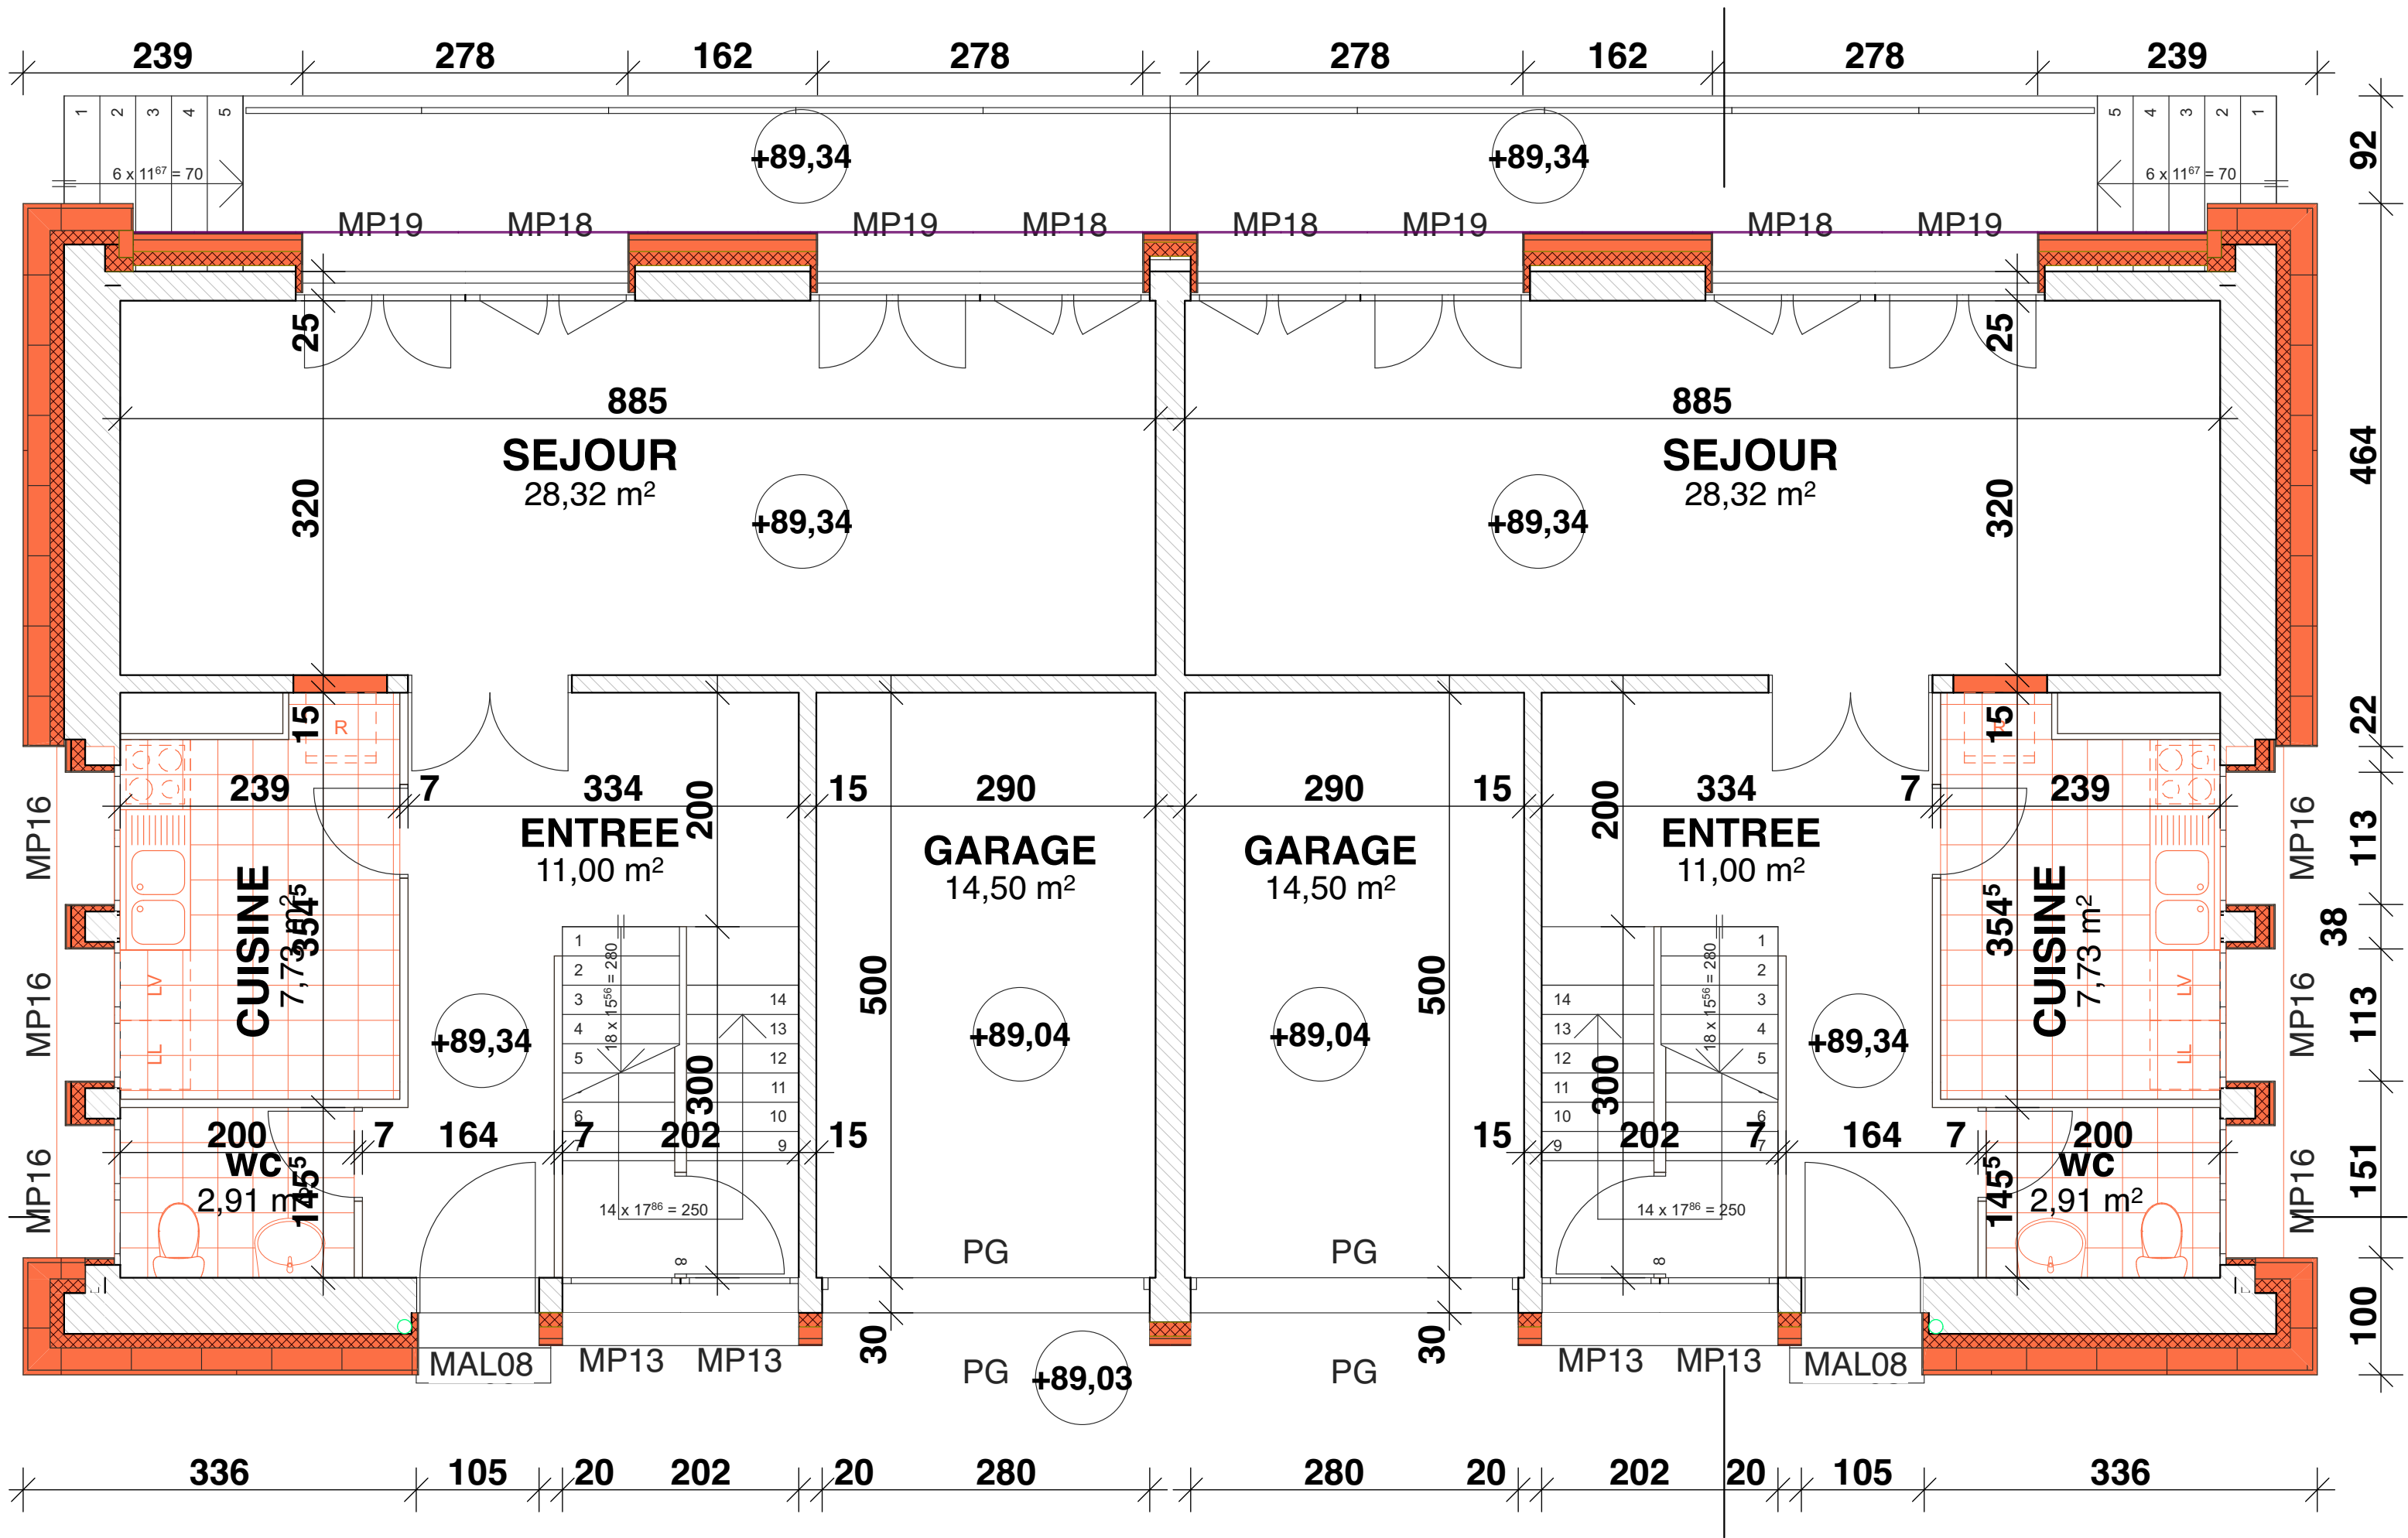


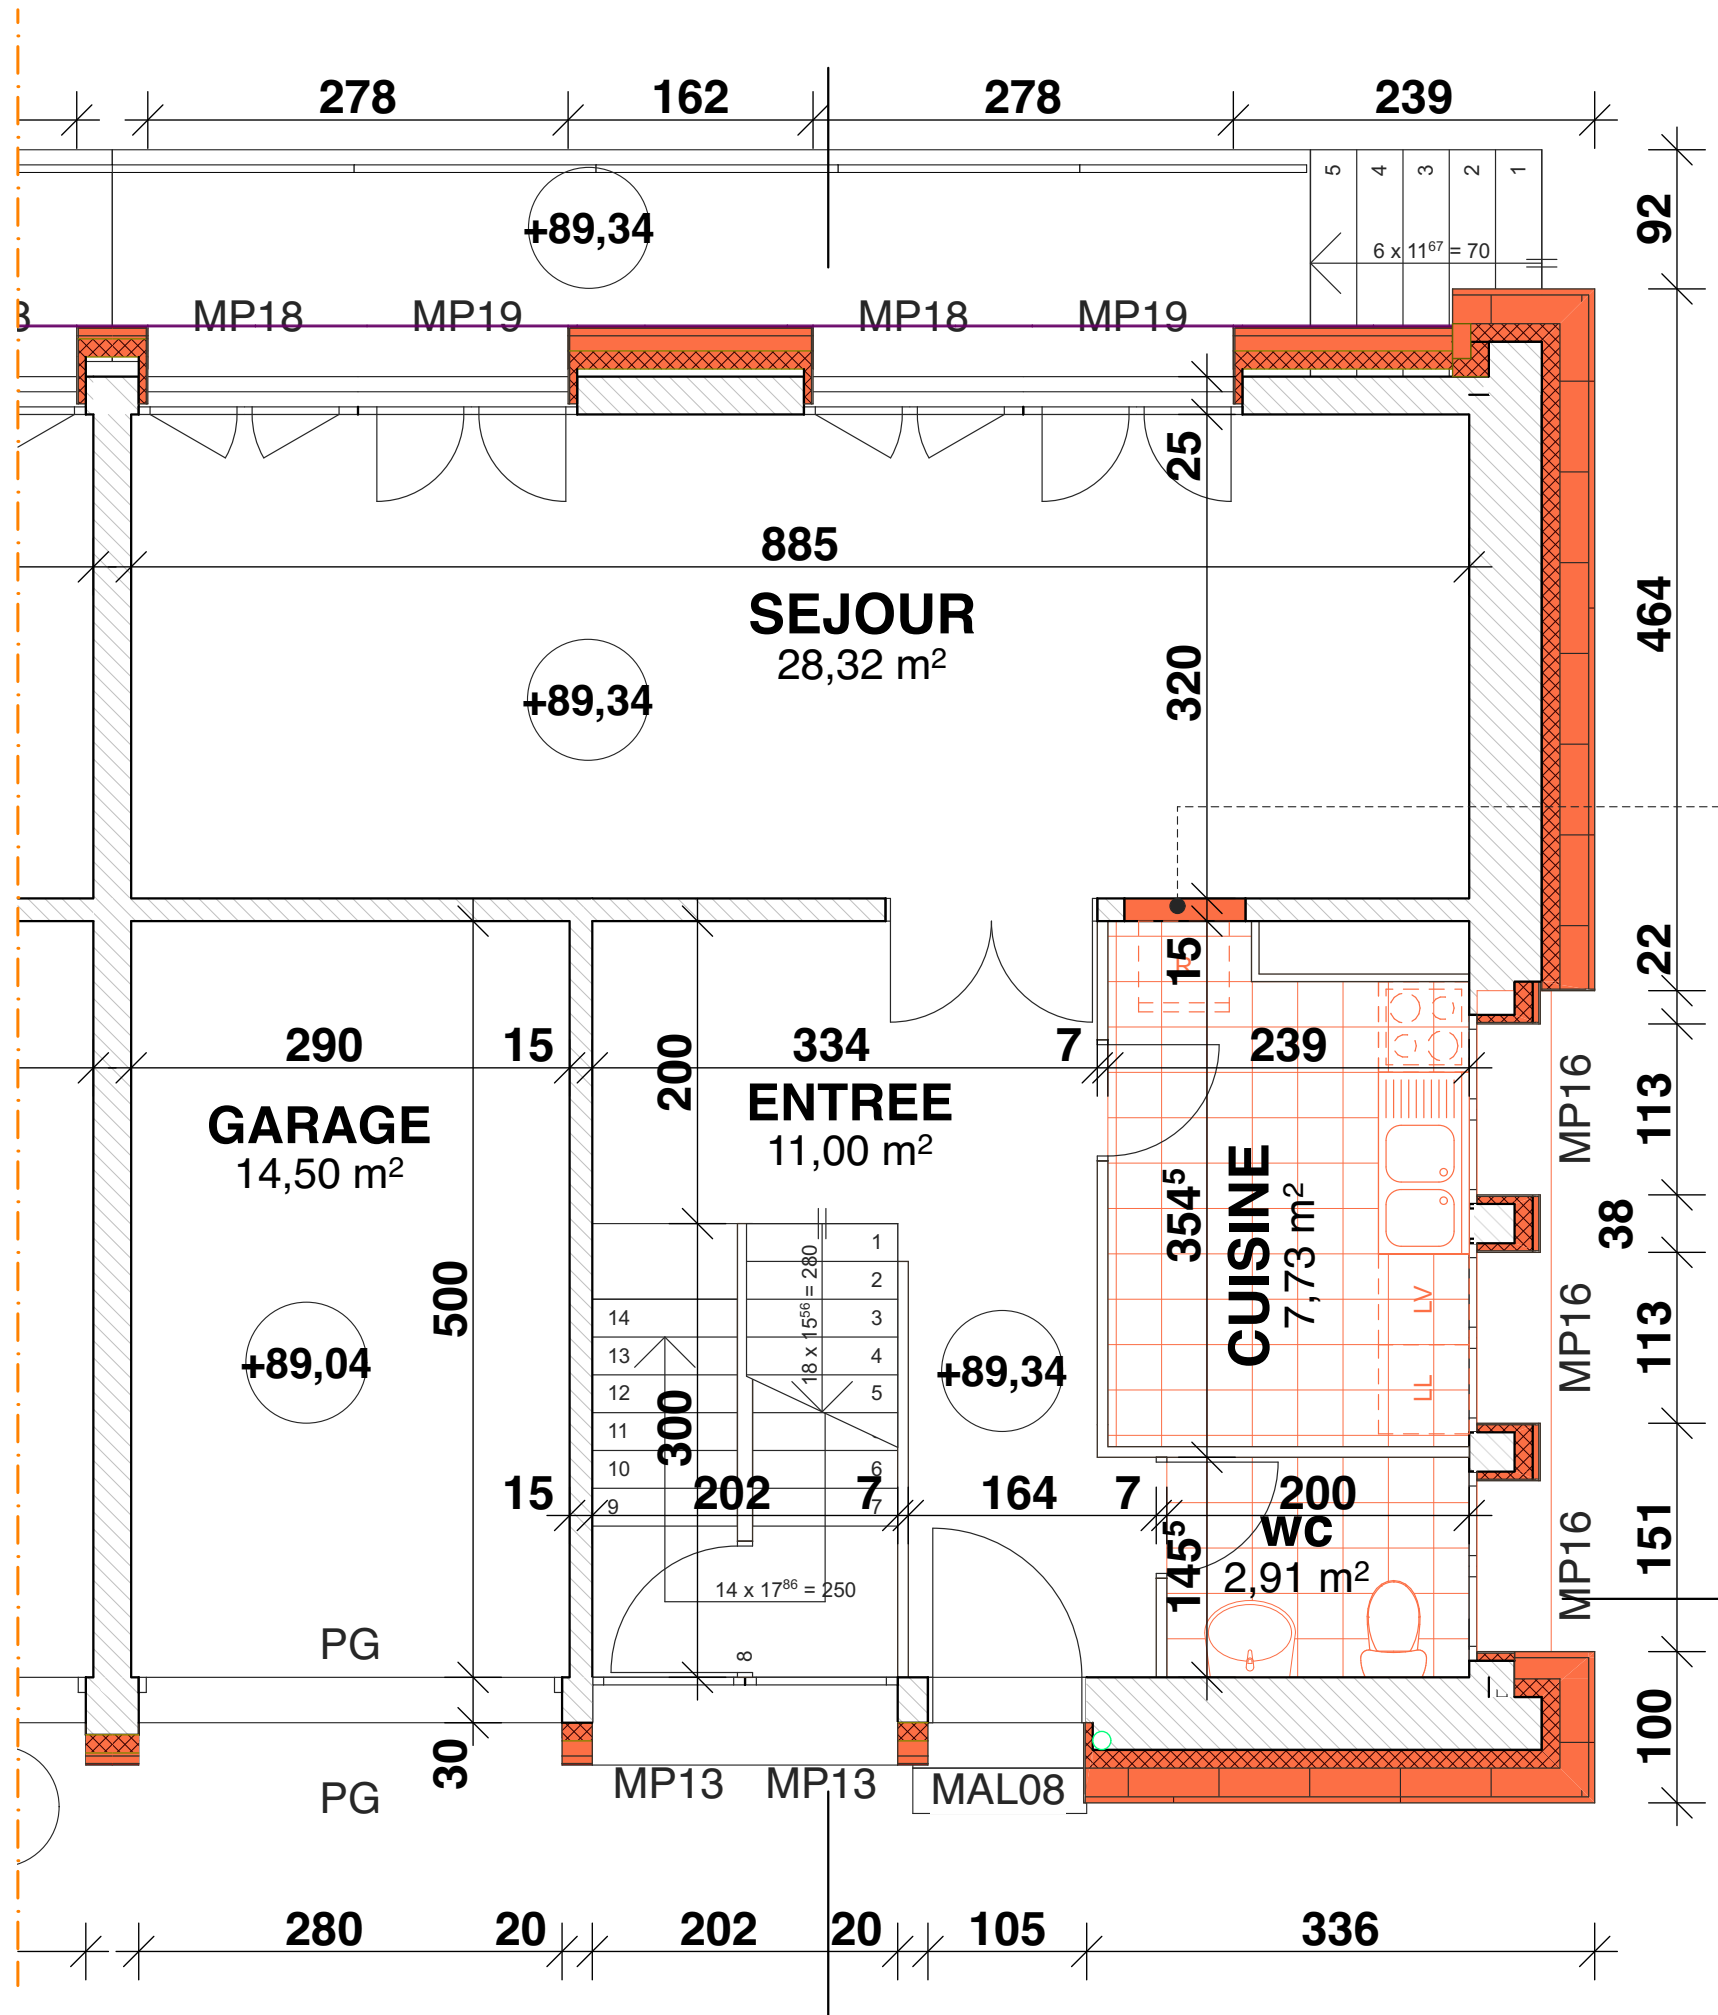

baie de Porte à combler

TRAVAUX PROJETES:
(VOIR DESCRIPTIF SOMMAIRE)

- TRAVAUX PIECES HUMIDES   
- CLOISON DEMOLI 
- CLOISON CREE 
- ISOLATION PAR EXTERIEUR 
- MURS EXISTANTS 
- COMPLEXE D'ETANCHEITE A REMPLACER 
- EMETTEUR DE CHAUFFAGE A REMPLACER 
- MENUISERIE PVC A REMPLACER 

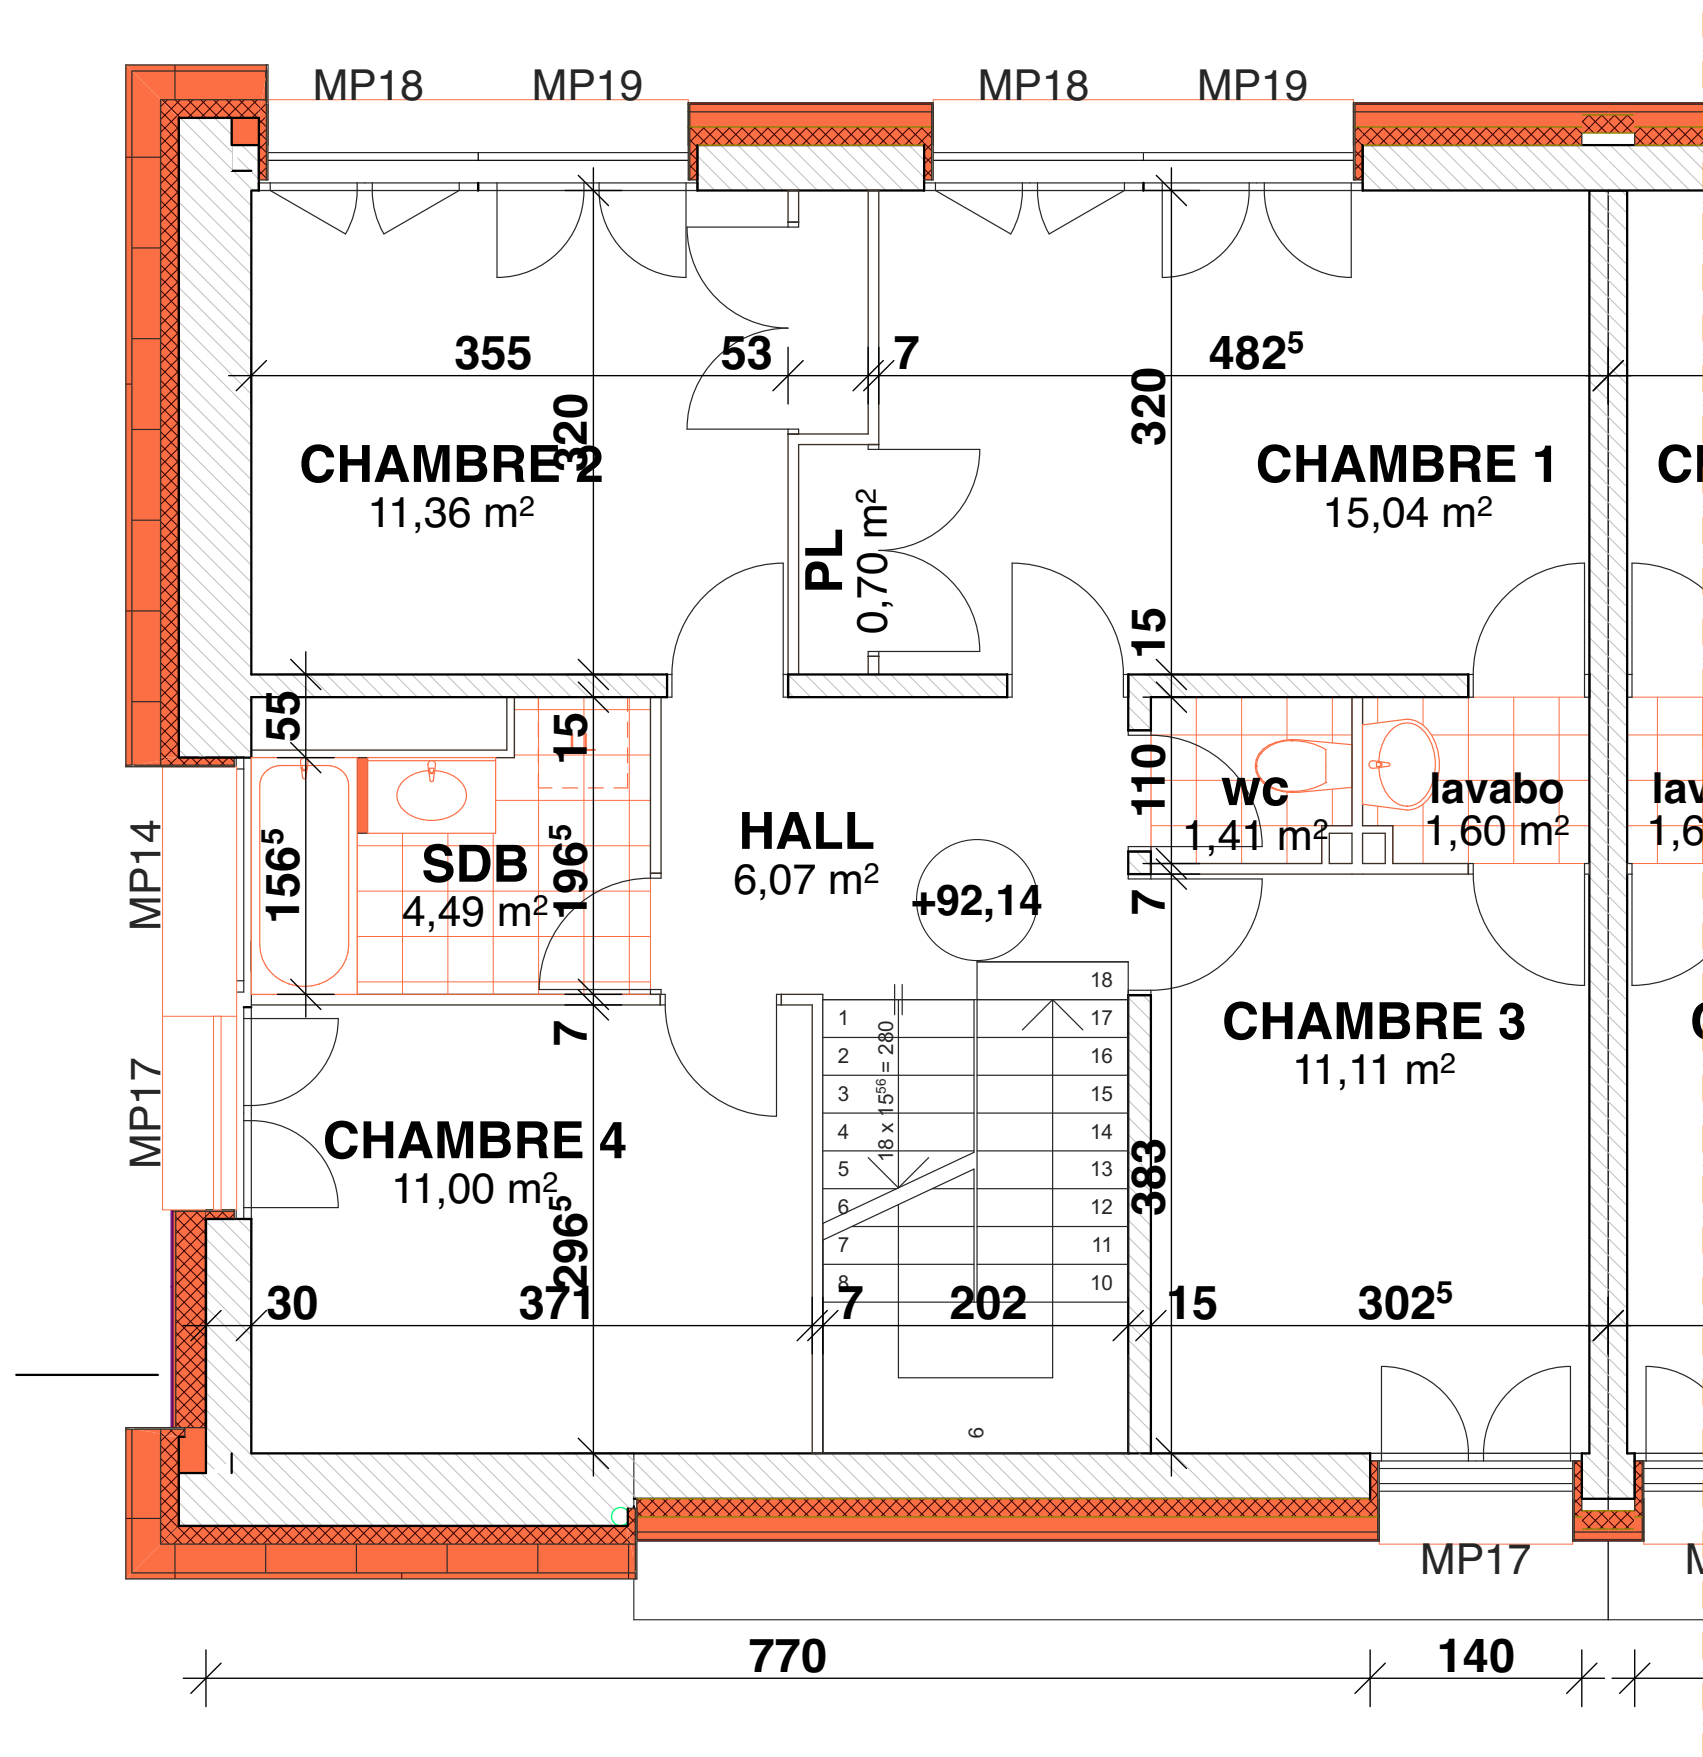


TRAVAUX PROJETES:
(VOIR DESCRIPTIF SOMMAIRE)


- TRAVAUX PIECES HUMIDES
- CLOISON DEMOLI
- CLOISON CREE
- ISOLATION PAR EXTERIEUR
- MURS EXISTANTS


COMPLEXE D'ETANCHEITE A REMPLACER

EMETTEUR DE CHAUFFAGE A REMPLACER

MENUISERIE PVC A REMPLACER

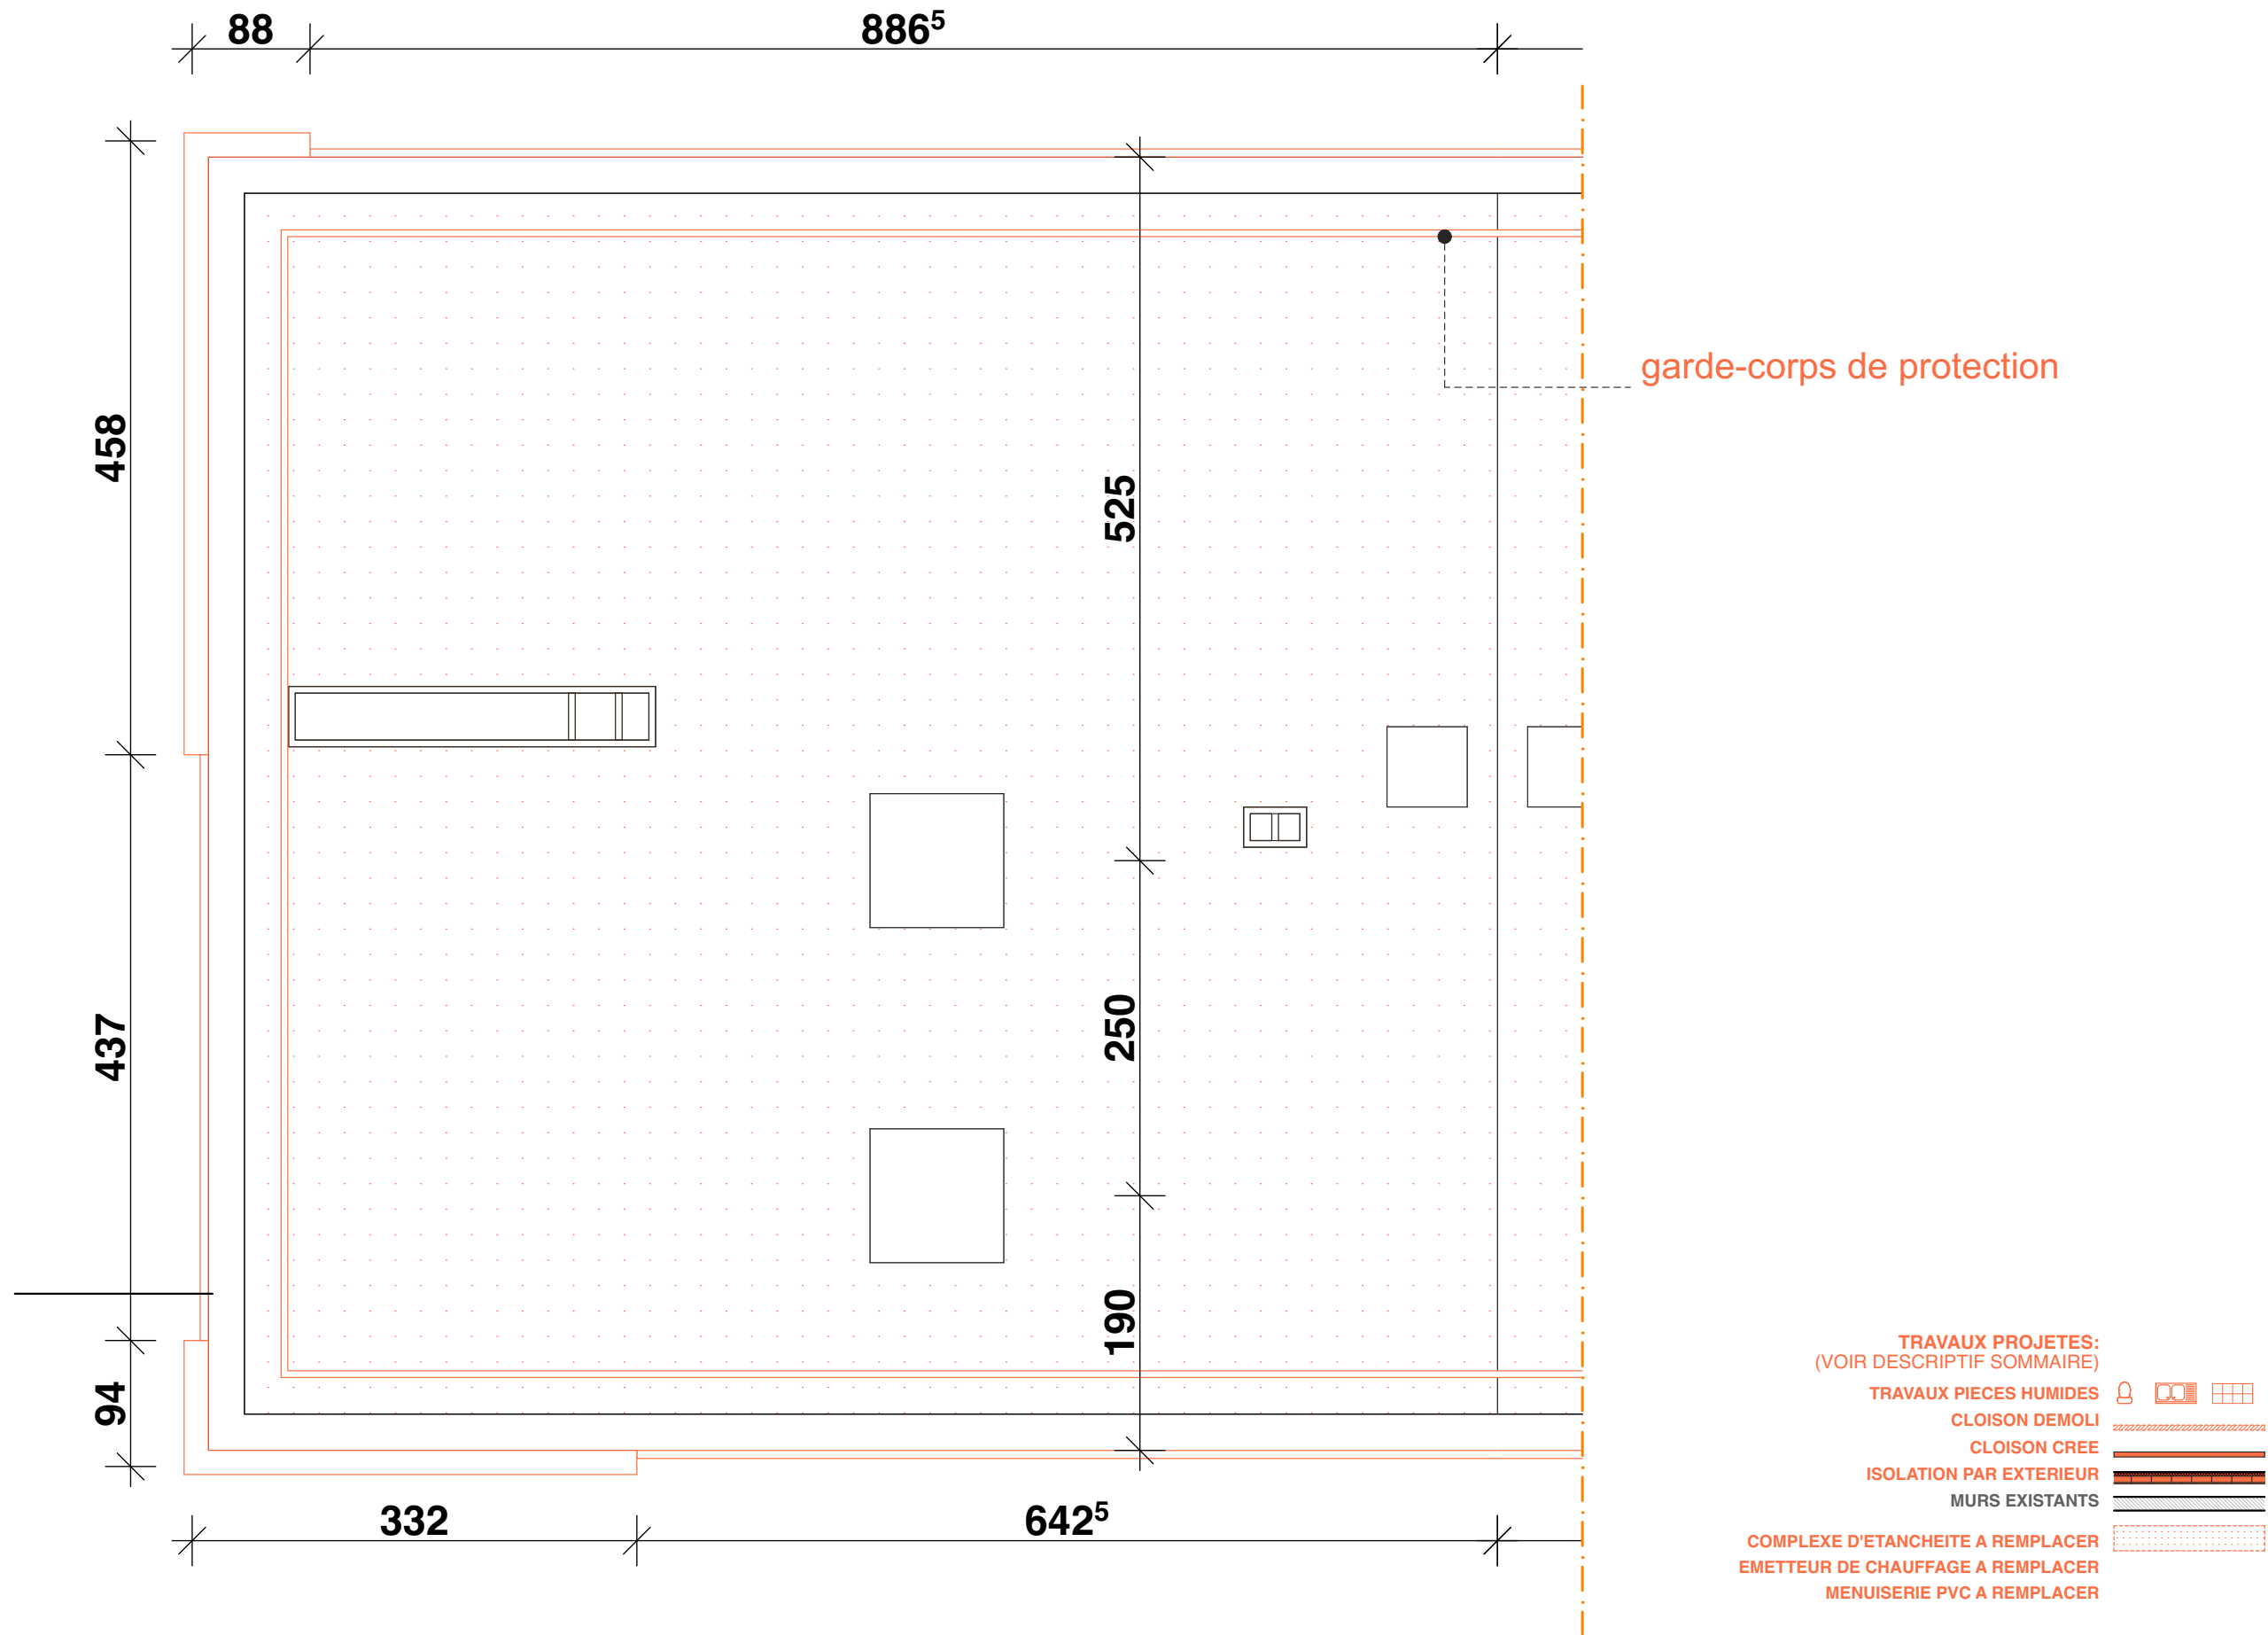

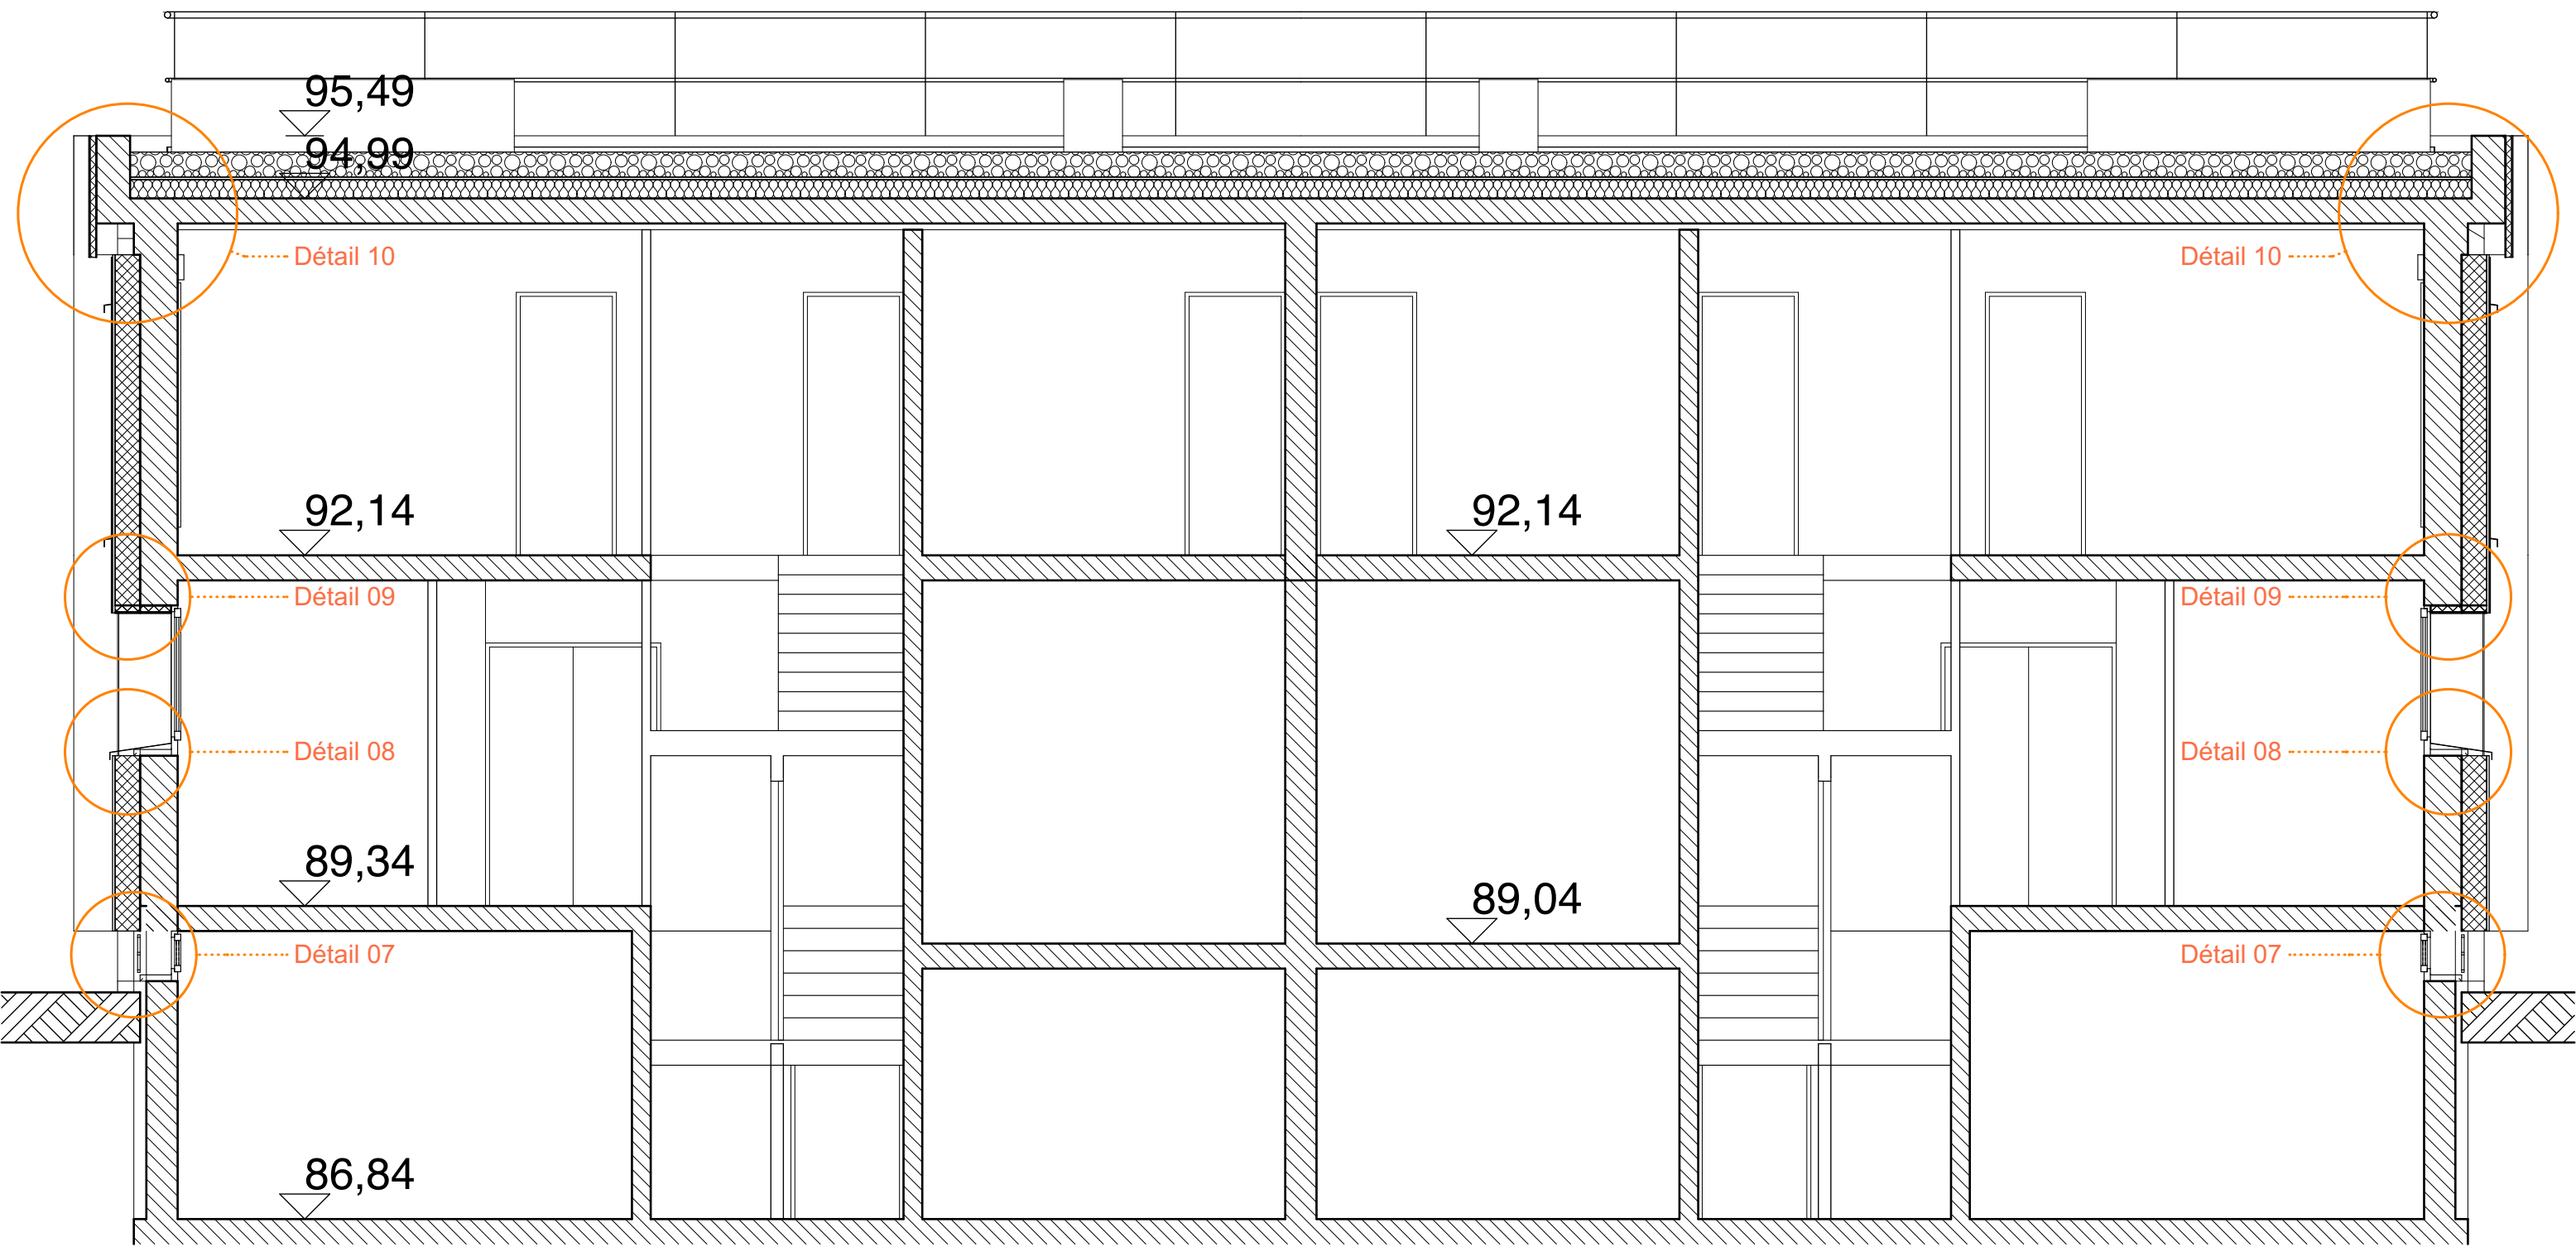

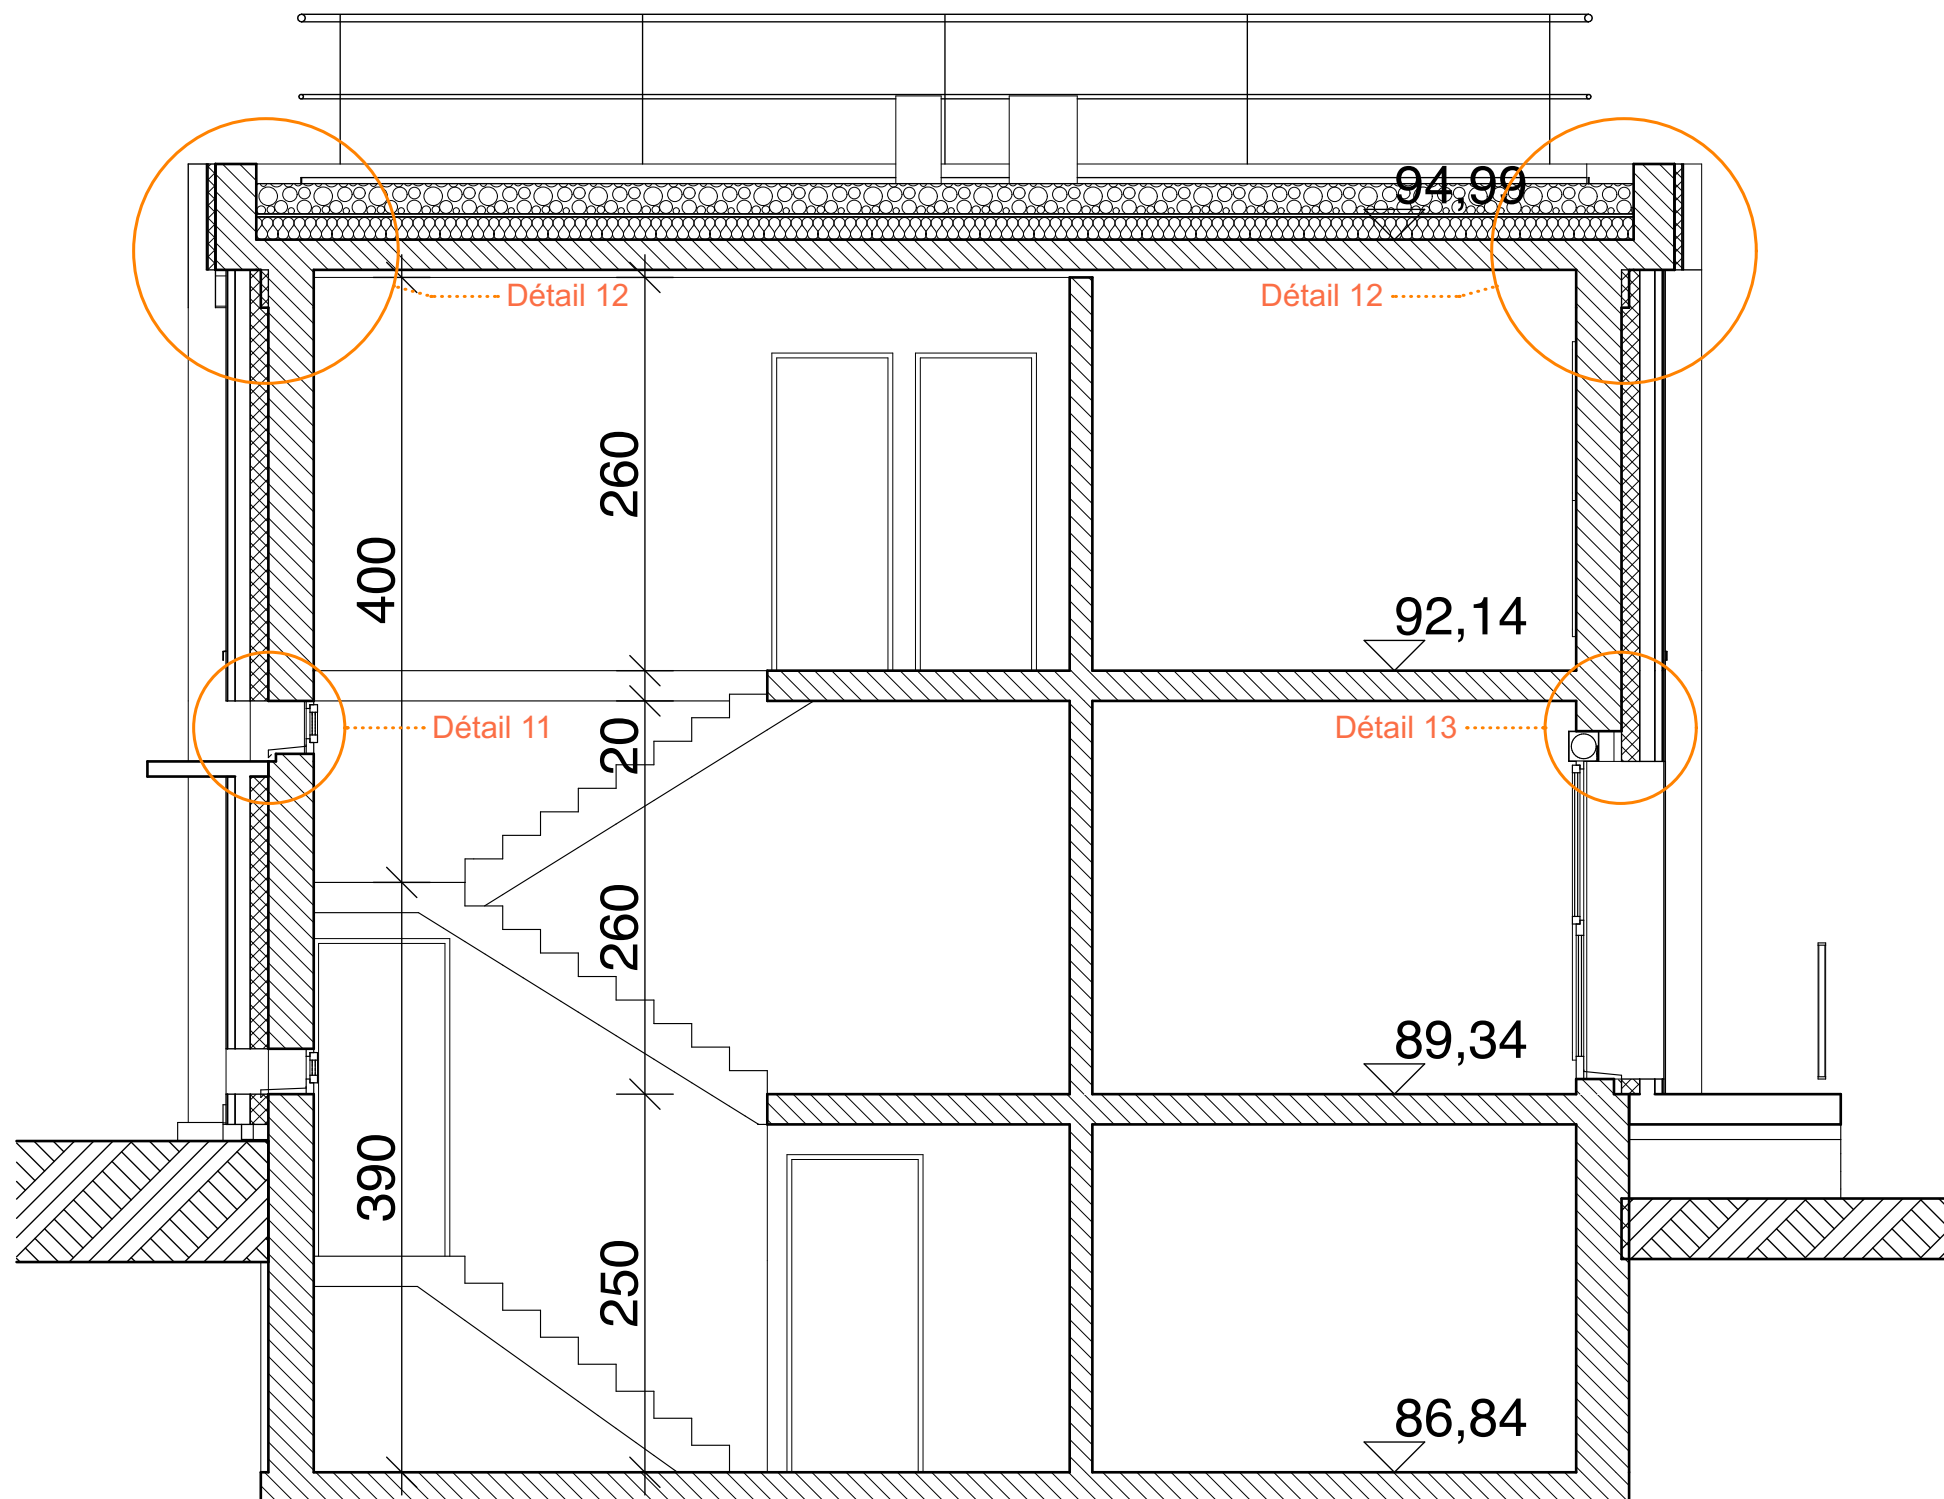

ville

VILLE DU HAVRE
- CAUCRIAUVILLE -

maîtrise d'ouvrage

SGAMI ouest
28 rue de la Pilate, CS 40725, Rennes
cedex, 35027 ,

maîtrise d'oeuvre

GROUPE ARCANÉ
6, rue Mercœur-Boîte 98
75011 PARIS

SOGETI Ingénierie
387 rue des Champs BP 509
76235 BOIS-GUILLAUME Cedex

CASERNE DE GENDARMERIE DAGNIAUX
VILLAS OFFICIERS-BAT 09 - COUPE 2-2 - ETAT PROJETE

phase:
DOE


dess.
SS

échelle
1:50

date
NOV 2021

28-08

26/11/2021

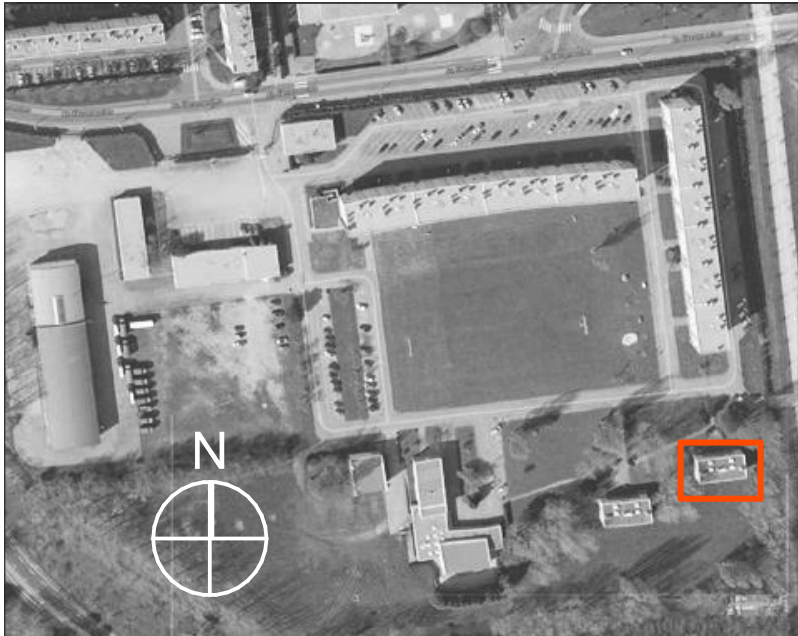

VILLE DU HAVRE - CAUCRIAUVILLE -




SGAMI OUEST/ direction de l'immobilier
28 rue de la Pilate, CS 40725,
Rennes cedex, 35027 ,


CASERNE DE GENDARMERIE
DAGNIAUX

indices				BAT 09							
échelles :				VILLAS OFFICIERS							
1/50 1/100											
n° du plan				FACADES							
phase :		DIAG		phase :		APS		phase :		APD	
date :		JANV 2014		date :		AVRIL 2014		date :		AOUT 2014	
dessiné par :		SS/AK		dessiné par :		SS/AK		dessiné par :		SS/AK	
vérifié par :		SS		vérifié par :		SS		vérifié par :		SS	
phase :		PRO		phase :		MARCHÉ		phase :		DOE	
date :		NOV 2014		date :		OCTOBRE 2015		date :		NOVEMBRE 2021	
dessiné par :		SS/AK		dessiné par :		SS/AK		dessiné par :		SS	
vérifié par :		SS		vérifié par :		SS		vérifié par :		SS	
MAITRISE D'ŒUVRE								26/11/2021-17:54			
		GROUPE ARCANÉ SARL d'Architecture et d'Ingénierie									
		6, rue Mercœur-Boîte 98 75011 PARIS Téléphone : 01 44 61 89 70 e-mail: groupearcane@groupe-arcane.com site web: www.groupe-arcane.com									
		SOGETI Ingénierie									
		387, rue des champs - BP 509 - 76235 BOIS GUILLAUME Cedex Tél: 02.35.59.49.39 - Fax: 02.35.59.27.60									


LÉGENDE :

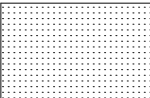

CAPOTAGE ALU LAQUÉ

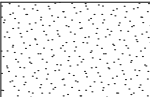


ENDUIT SUR ISOLANT

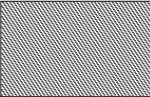


PEINTURE




BARDAGE PANNEAU
FIBRE-CIMENT

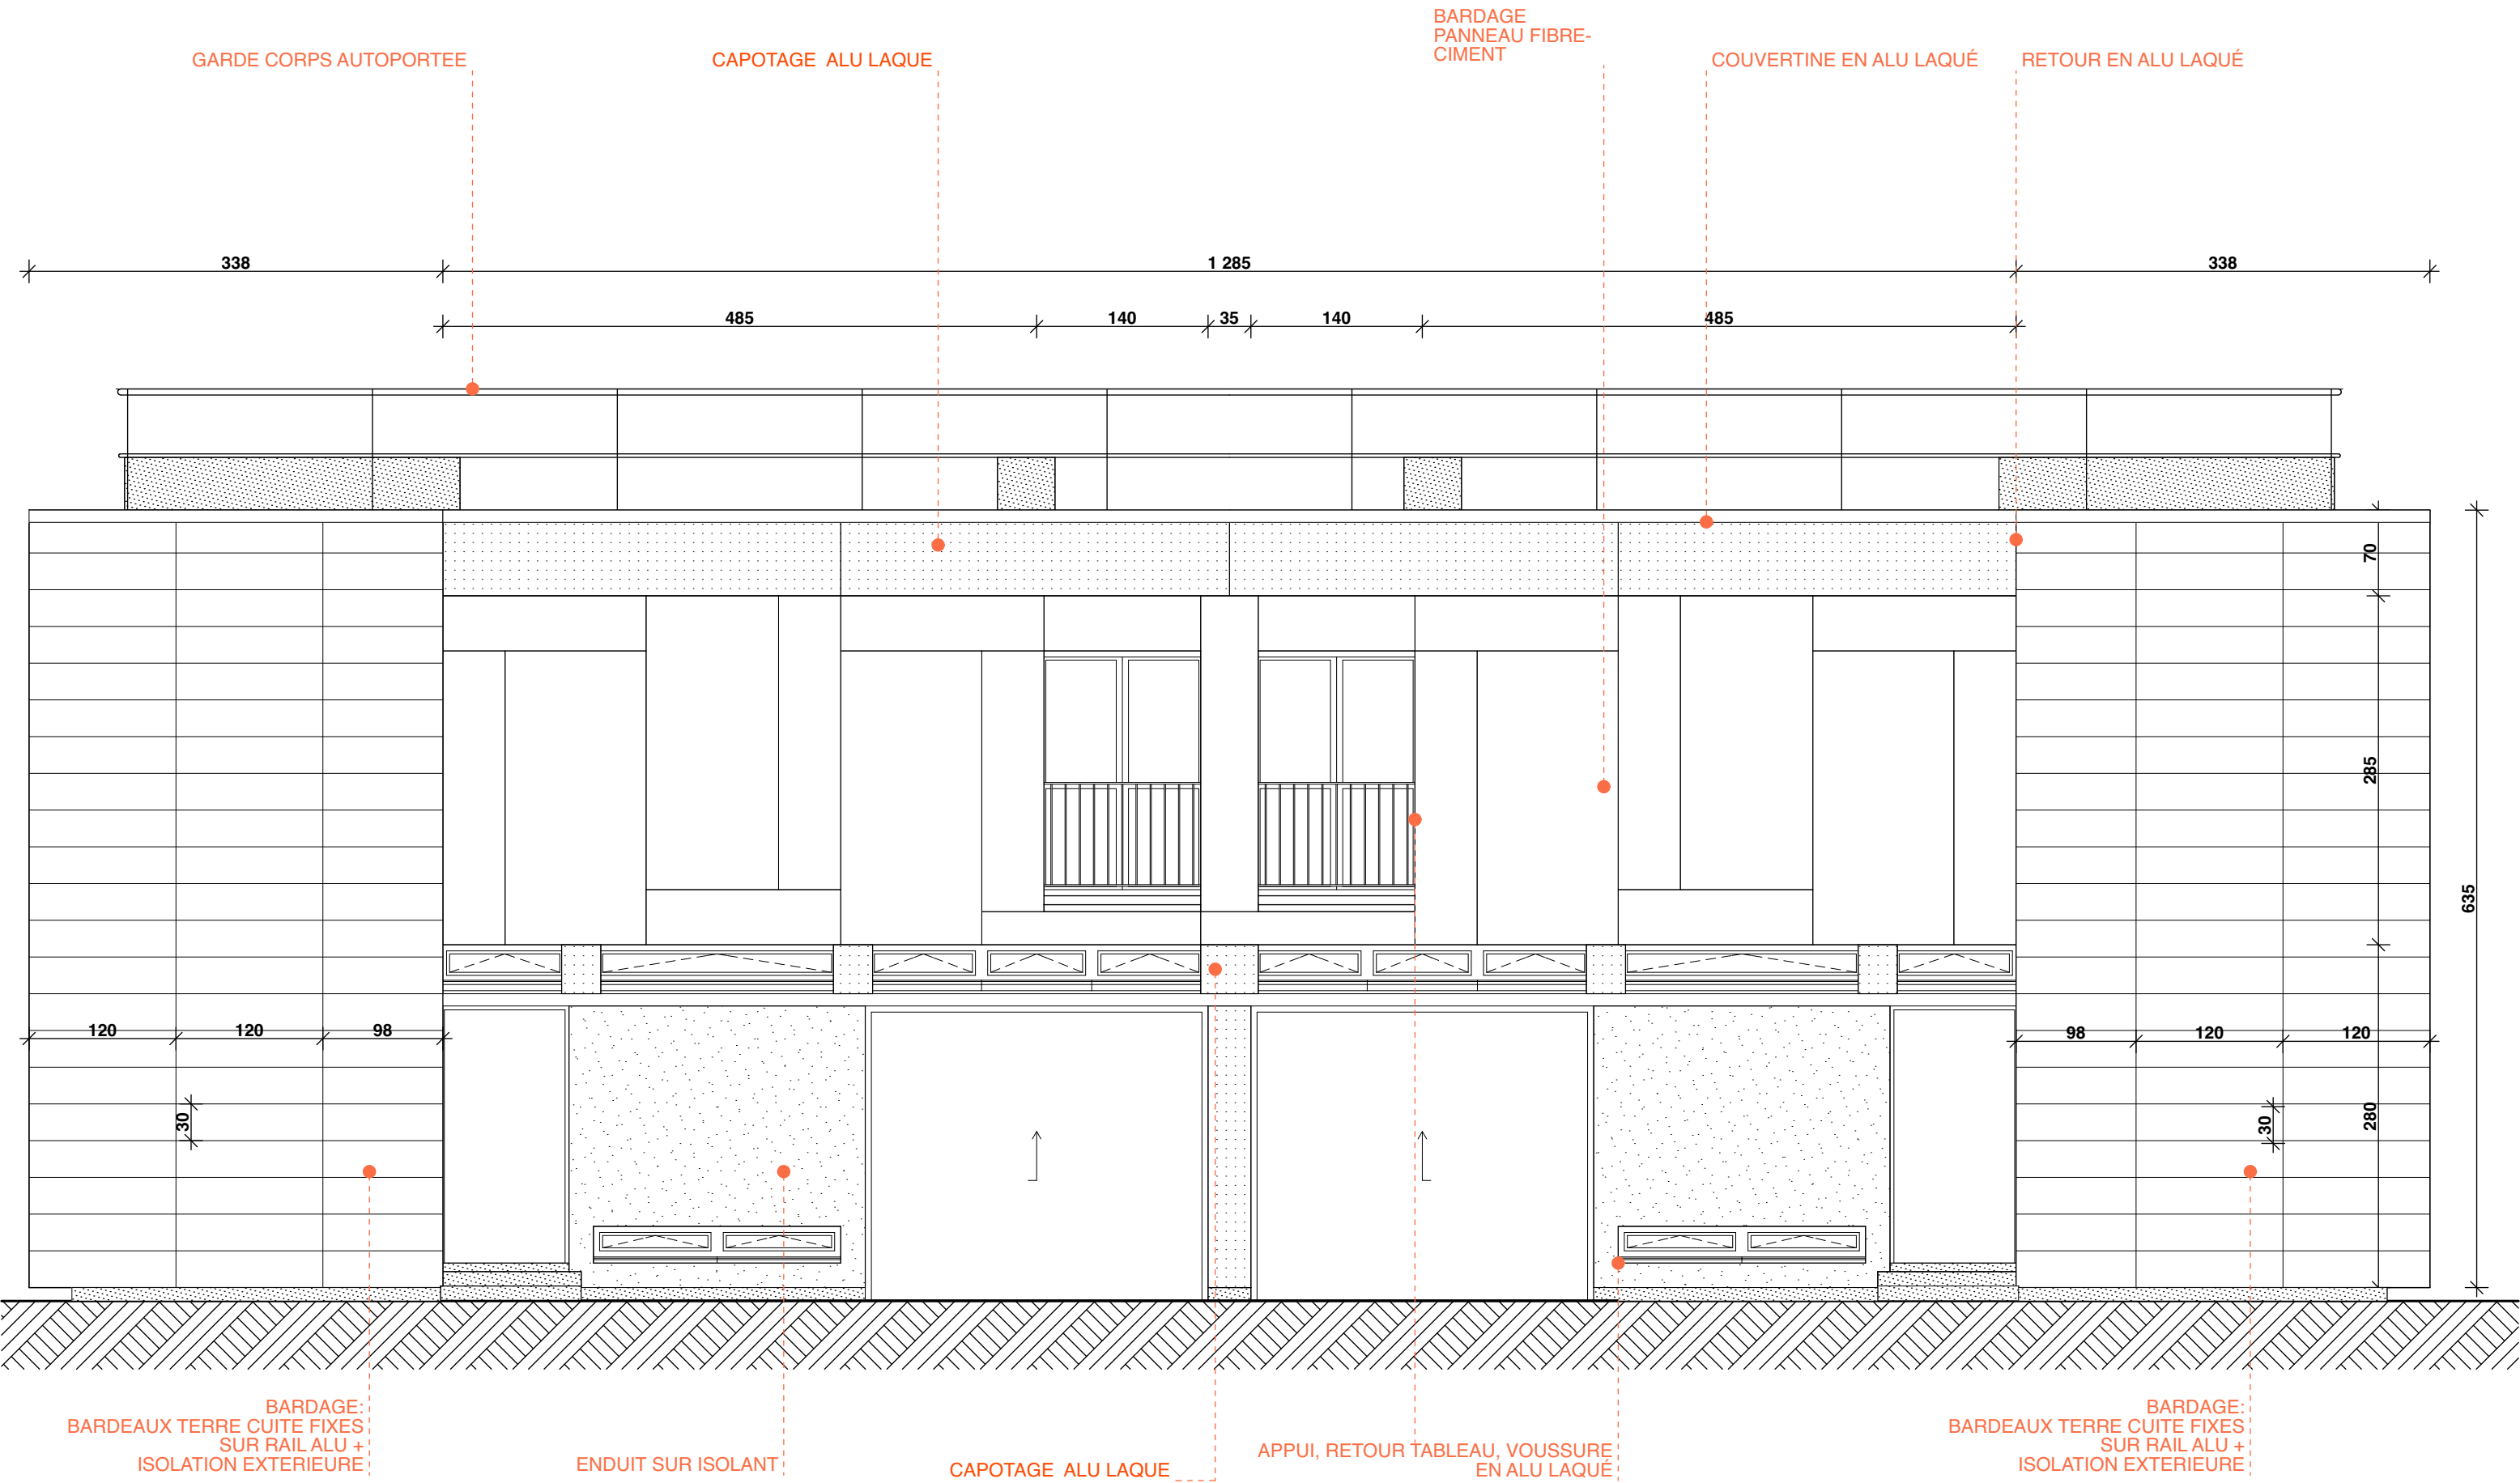



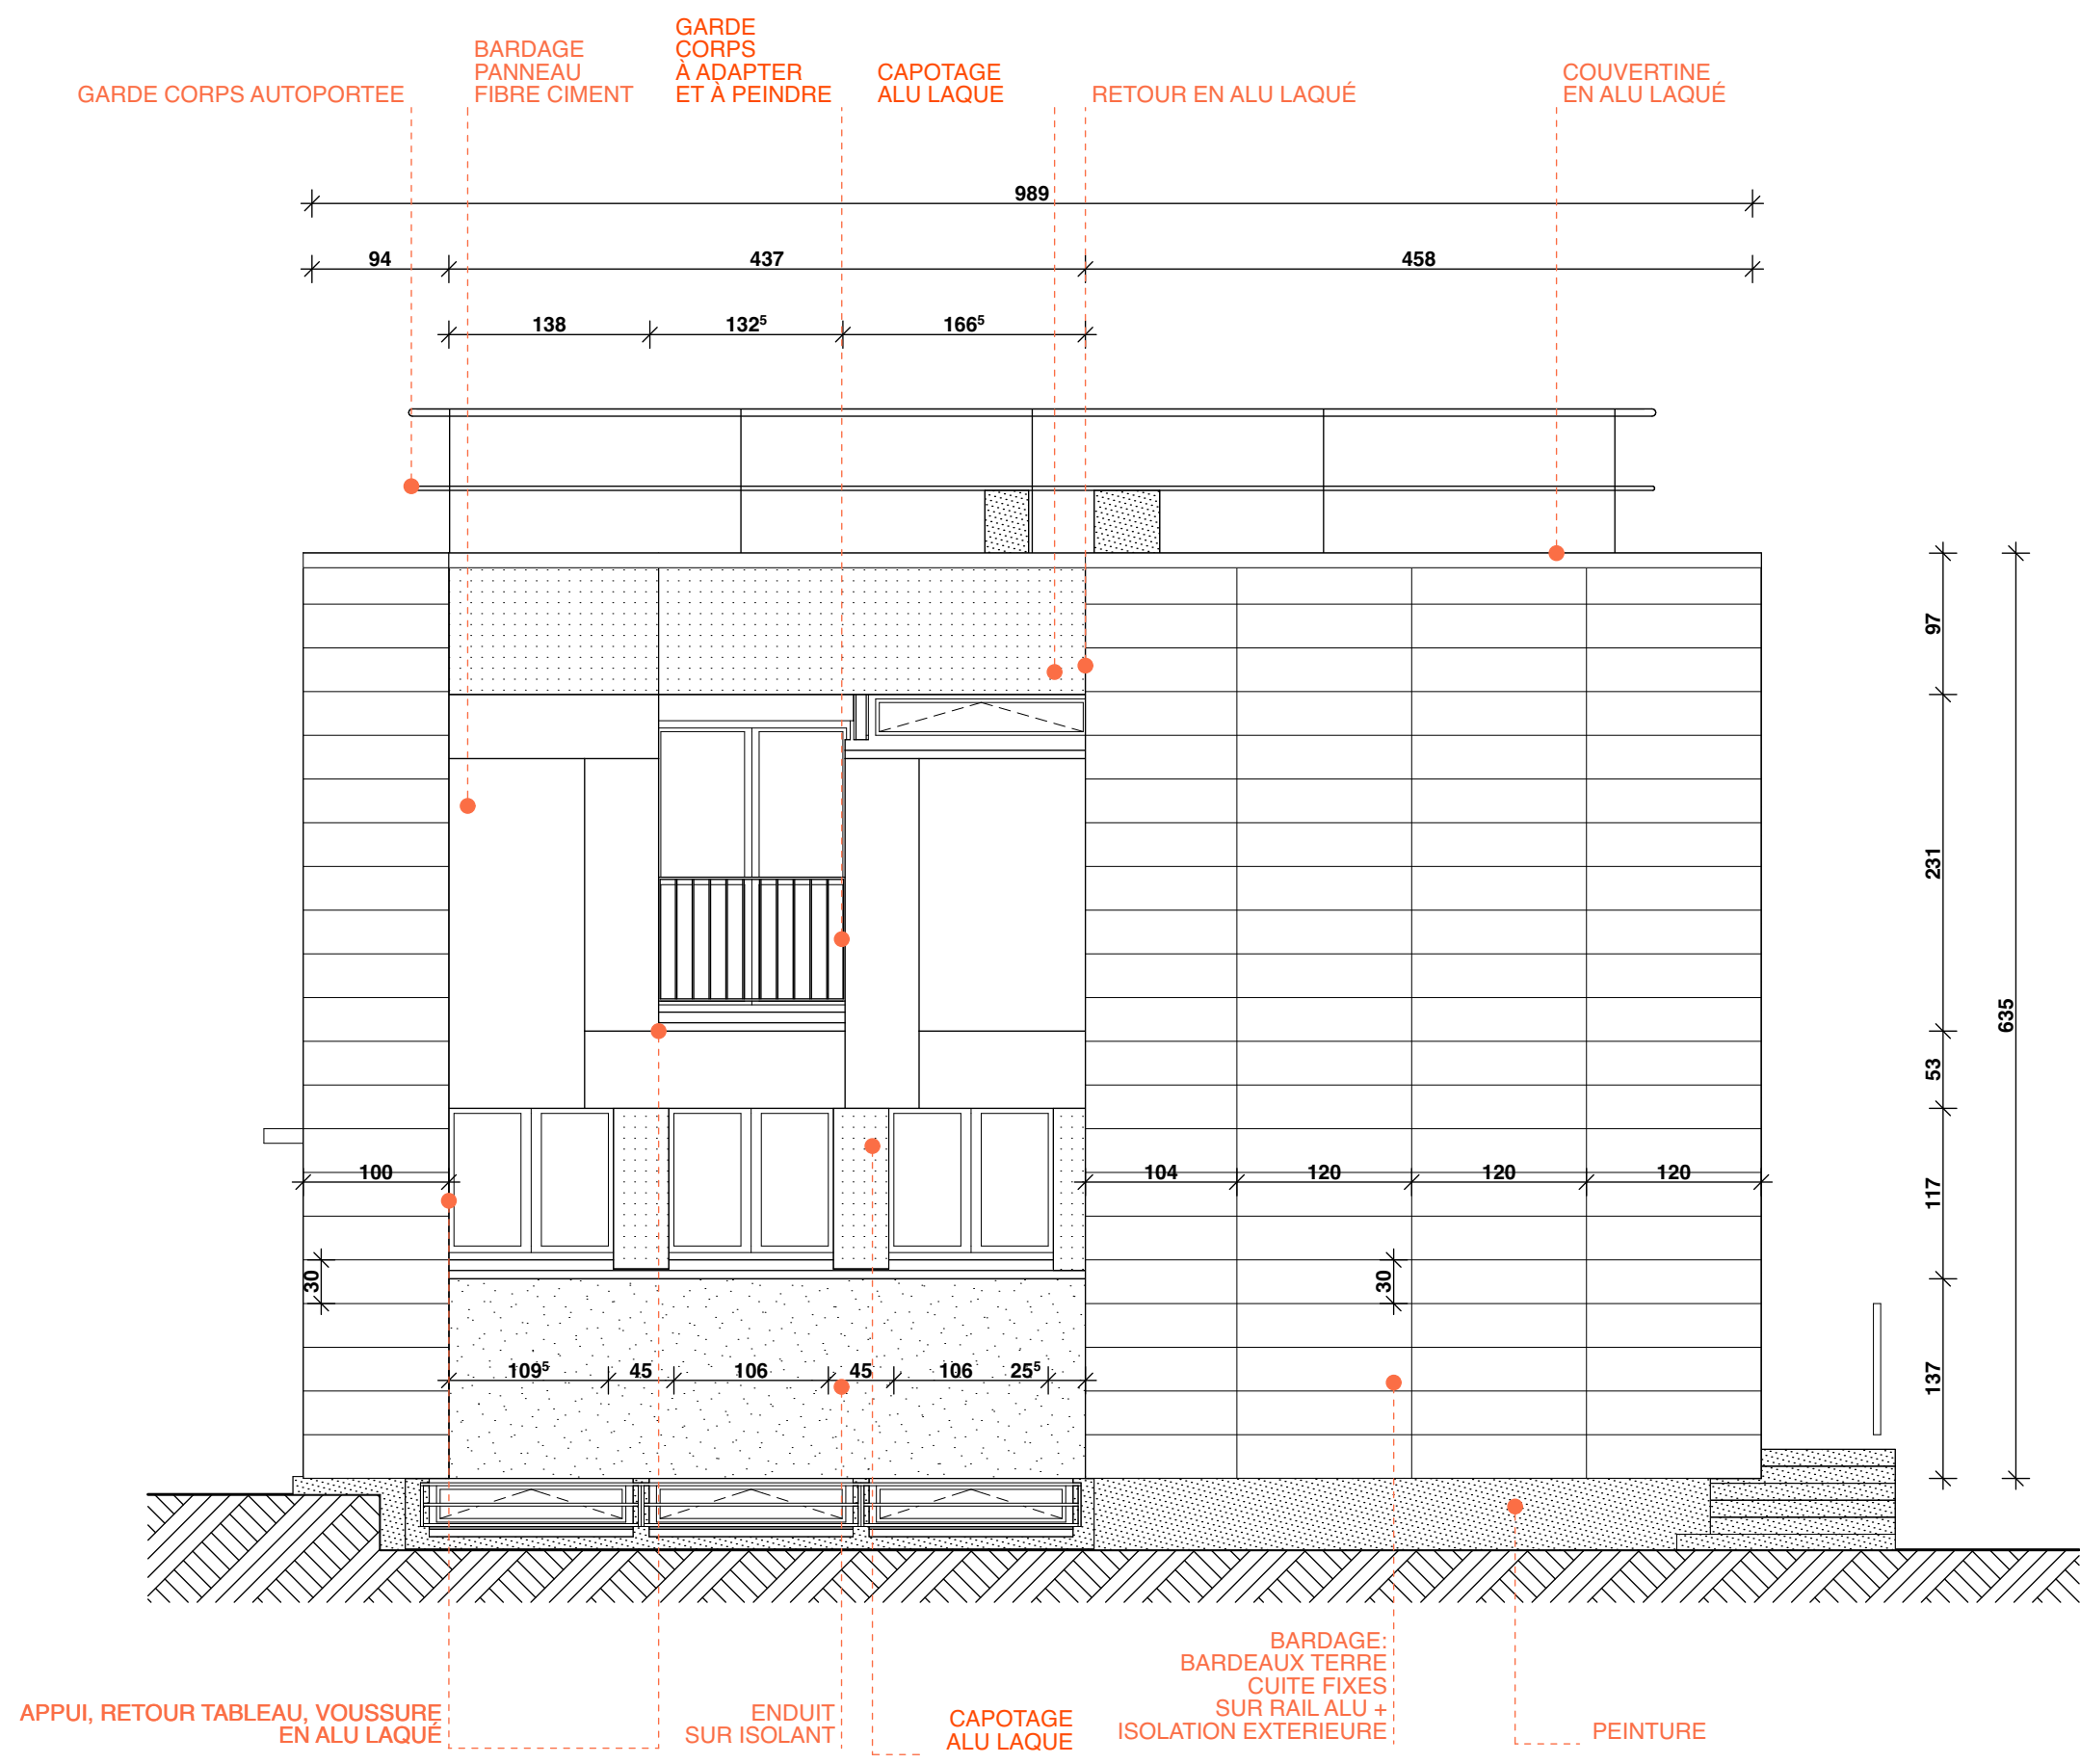

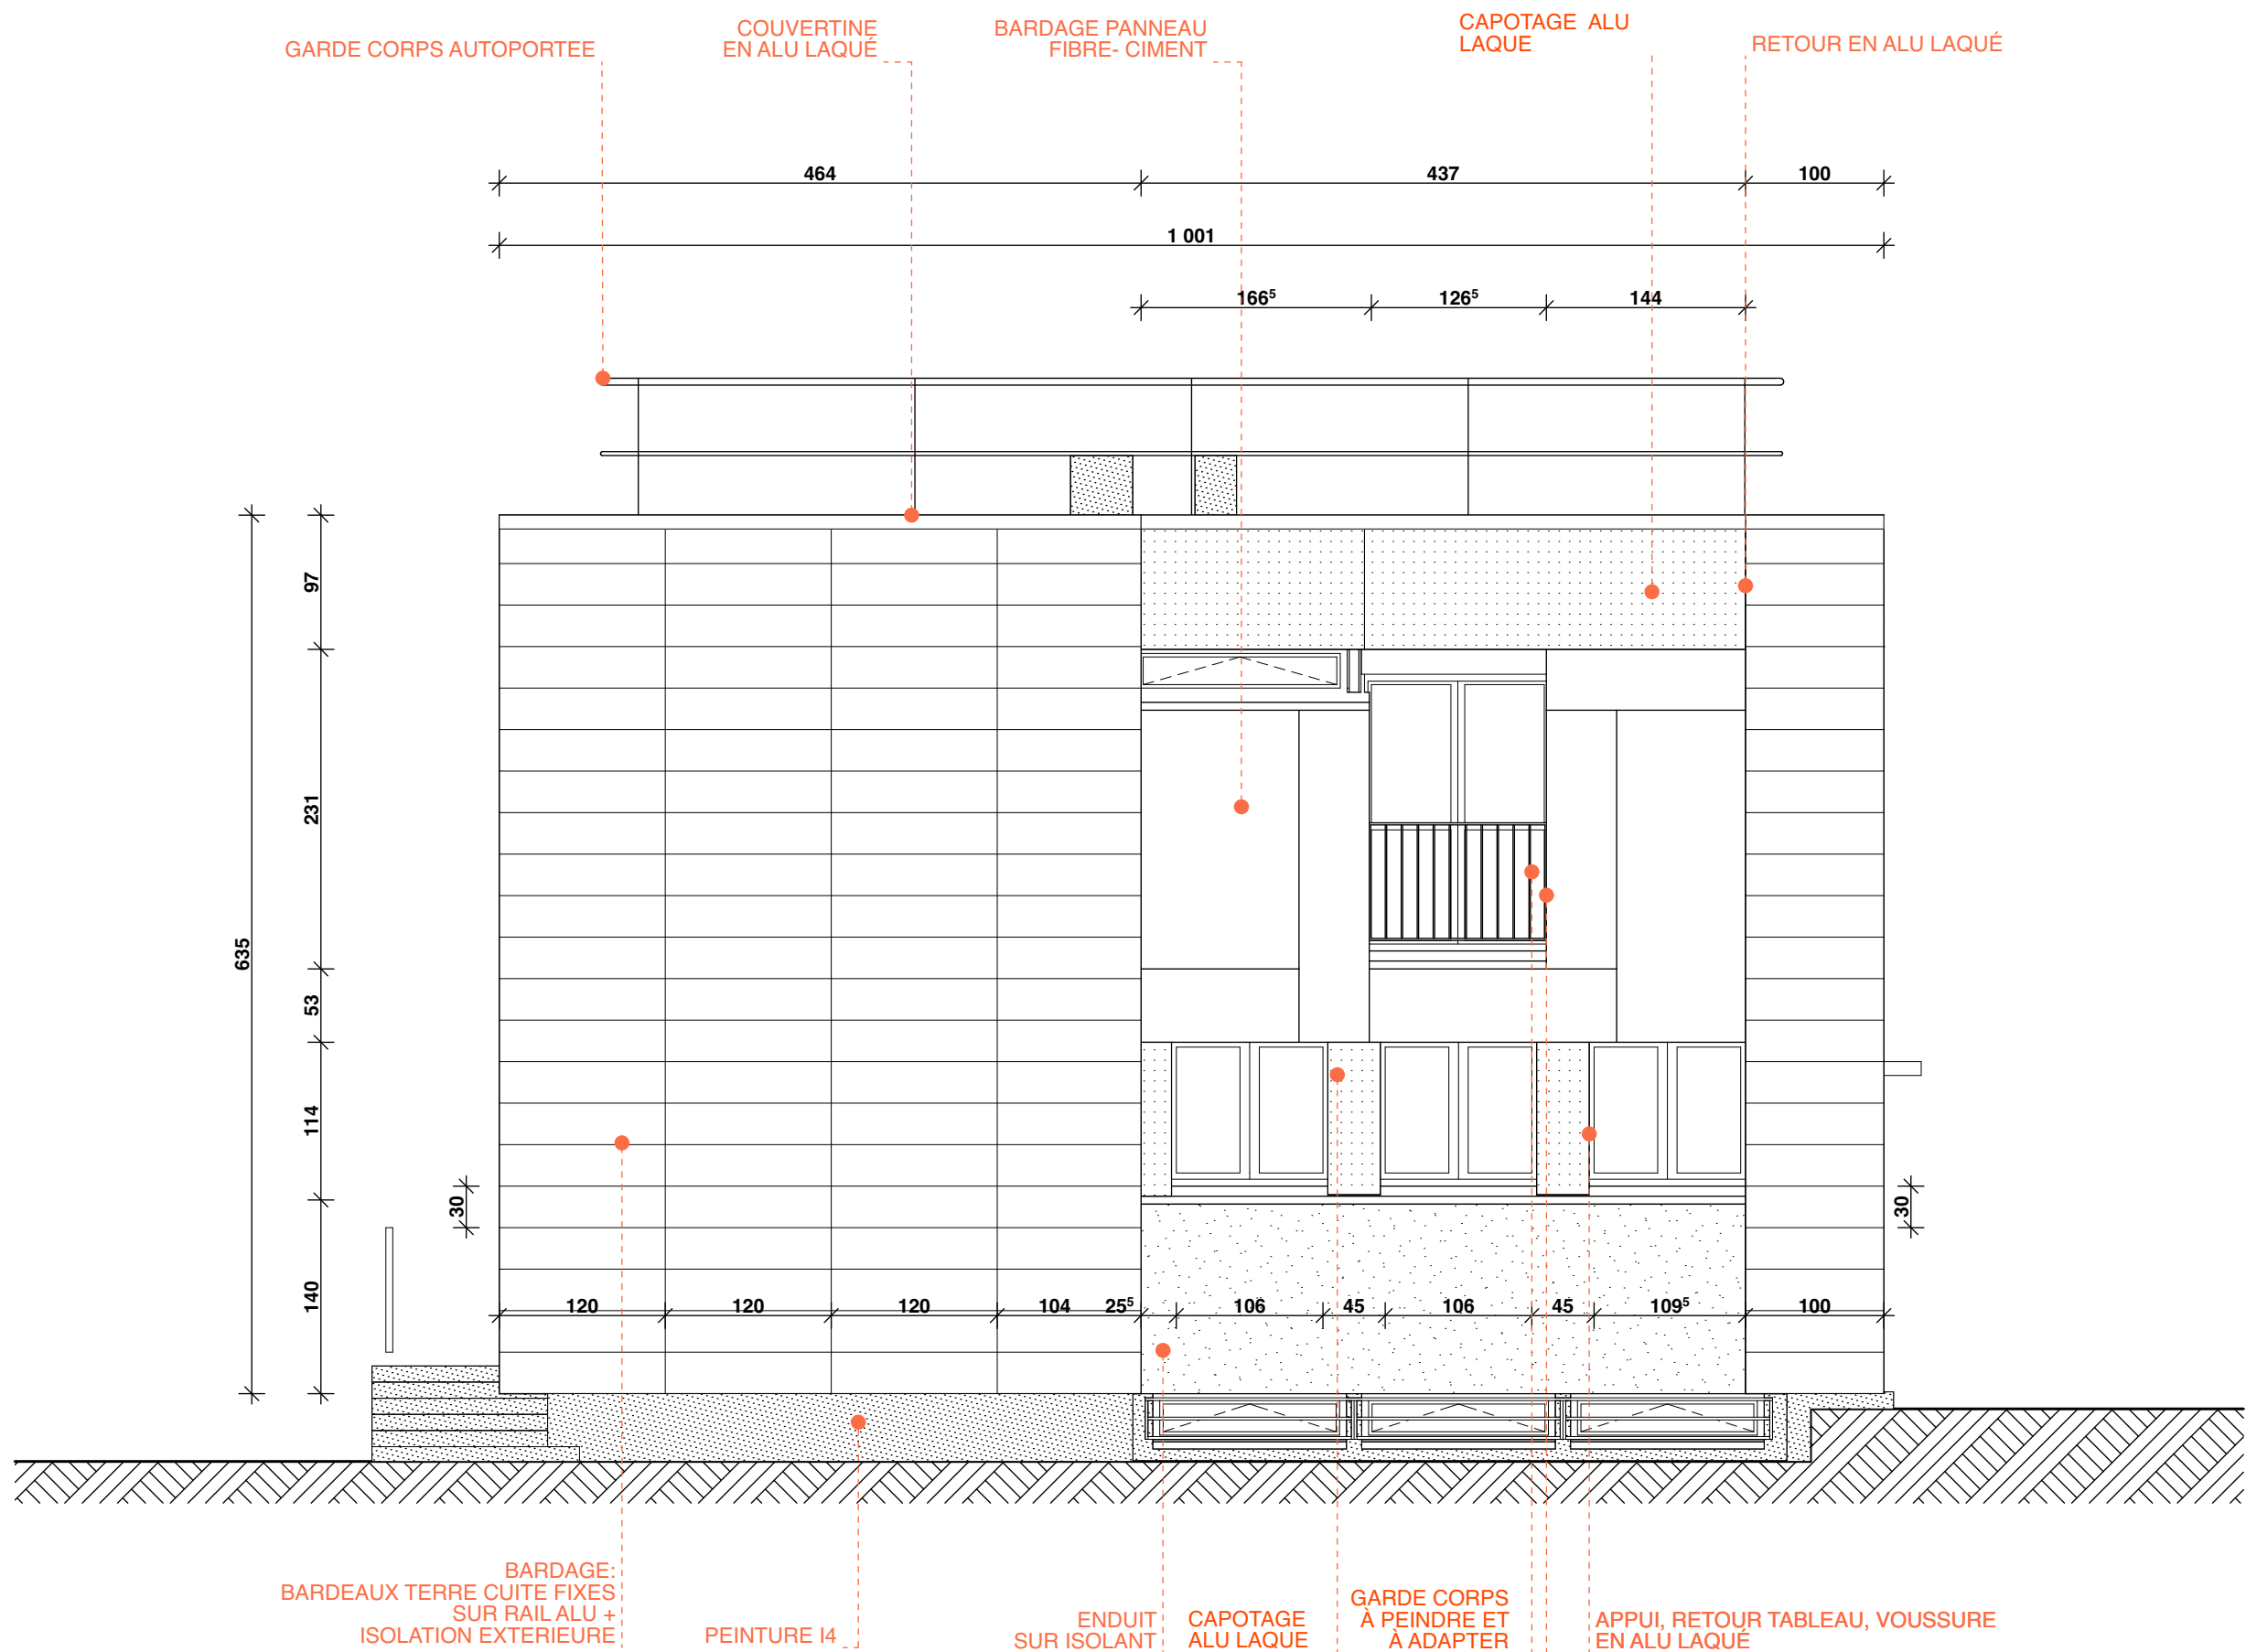

ville

VILLE DU HAVRE
- CAUCRIAUVILLE -

maîtrise d'ouvrage

SGAMI ouest
28 rue de la Pilate, CS 40725, Rennes
cedex, 35027 ,

maîtrise d'oeuvre

GROUPE ARCANÉ
6, rue Mercœur-Boîte 98
75011 PARIS

SOGETI Ingénierie
387 rue des Champs BP 509
76235 BOIS-GUILLAUME Cedex

CASERNE DE GENDARMERIE DAGNIAUX
VILLAS OFFICIERS-BAT 09 - FACADE EST - ETAT PROJETE

phase:
DOE


dess.
SS

échelle
1:50

date
NOV 2021

28-12

26/11/2021

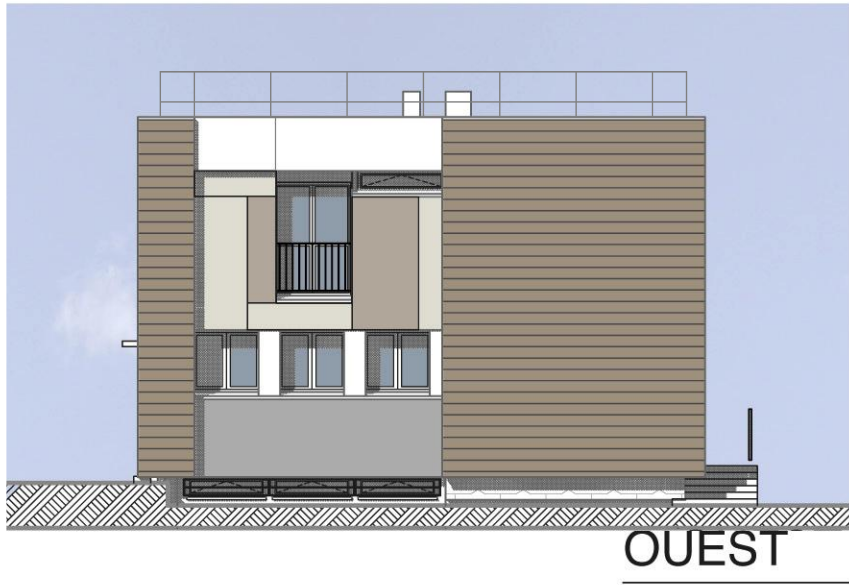

ville

VILLE DU HAVRE
- CAUCRIAUVILLE -

maîtrise d'ouvrage

SGAMI ouest
28 rue de la Pilate, CS 40725, Rennes
cedex, 35027 ,

maîtrise d'oeuvre

GROUPE ARCANÉ
6, rue Mercœur-Boîte 98
75011 PARIS

SOGETI Ingénierie
387 rue des Champs BP 509
76235 BOIS-GUILLAUME Cedex

CASERNE DE GENDARMERIE DAGNIAUX
VILLAS OFFICIERS-BAT 09 - FACADES PROJET EN COULEURS

phase:
DOE

dess.
SS

échelle

date
NOV 2021

26/11/2021

28-13