








VILLE DU HAVRE - CAUCRIAUVILLE -






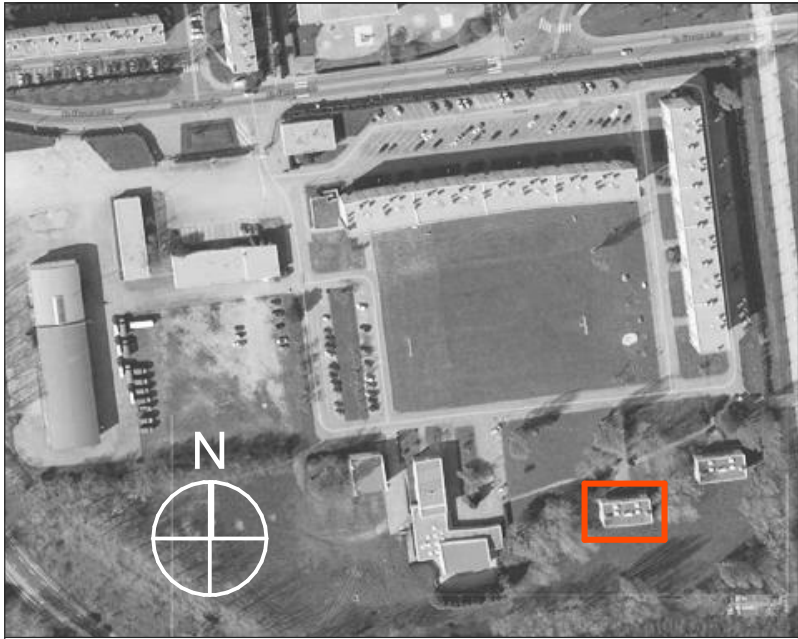


SGAMI OUEST/ direction de l'immobilier
28 rue de la Pilate, CS 40725,
Rennes cedex, 35027 ,

CASERNE DE GENDARMERIE
DAGNIAUX

indices				BAT 10			
échelles : 1/200 1/100 1/50				VILLAS OFFICIERS PLANS-COUPES- FACADES			
n° du plan 29							
phase : DIAG		phase : APS		phase : APD			
date : JANV 2014		date : AVRIL 2014		date : AOUT 2014			
dessiné par : SS/AK		dessiné par : SS/AK		dessiné par : SS/AK			
vérifié par : SS		vérifié par : SS		vérifié par : SS			
phase : PRO		phase : MARCHE		phase : DOE			
date : NOV 2014		date : OCTOBRE 2015		date : NOVEMBRE 2021			
dessiné par : SS/AK		dessiné par : SS/AK		dessiné par : SS			
vérifié par : SS		vérifié par : SS		vérifié par : SS			
MAITRISE D'ŒUVRE							
26/11/2021-17:54							
		GROUPE ARCANES SARL d'Architecture et d'Ingénierie 6, rue Mercœur-Boîte 98 75011 PARIS Téléphone : 01 44 61 89 70 e-mail: groupearcane@groupe-arcane.com site web: www.groupe-arcane.com					
		SOGETI Ingénierie 387, rue des champs - BP 509 - 76235 BOIS GUILLAUME Cedex Tél: 02.35.59.49.39 - Fax: 02.35.59.27.60					

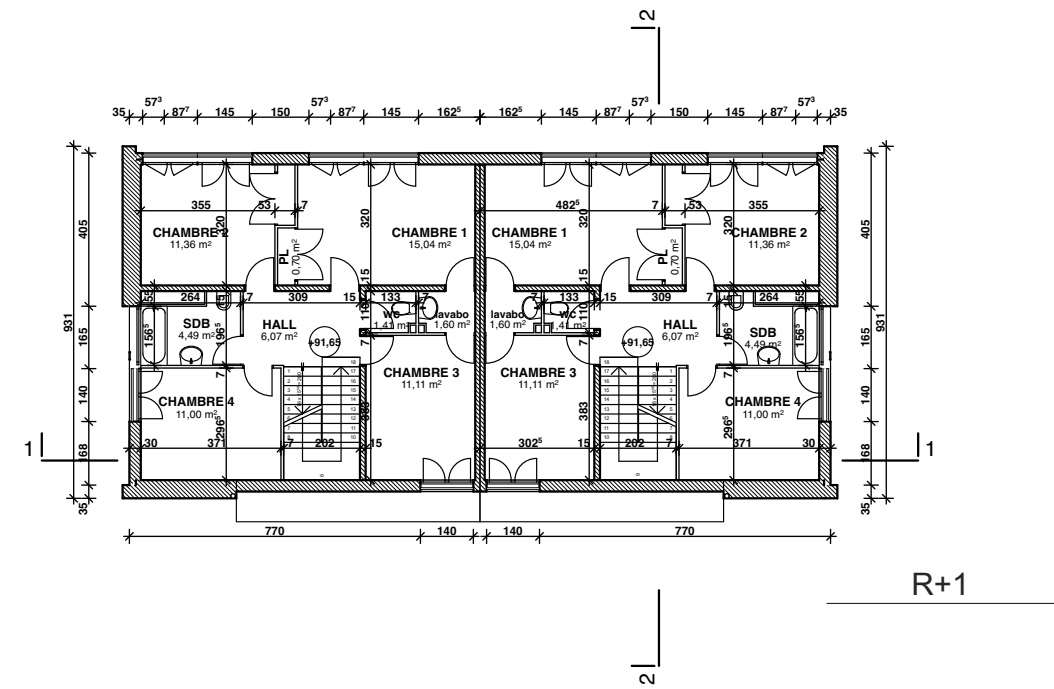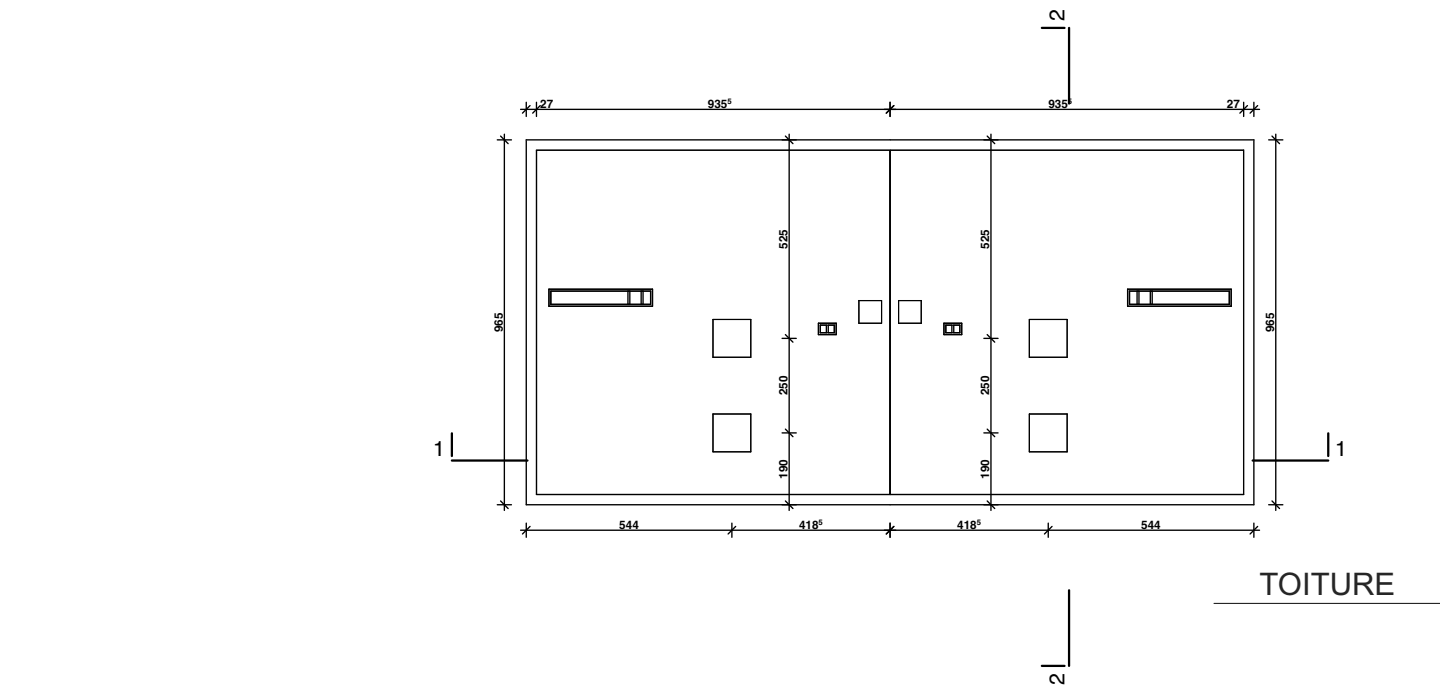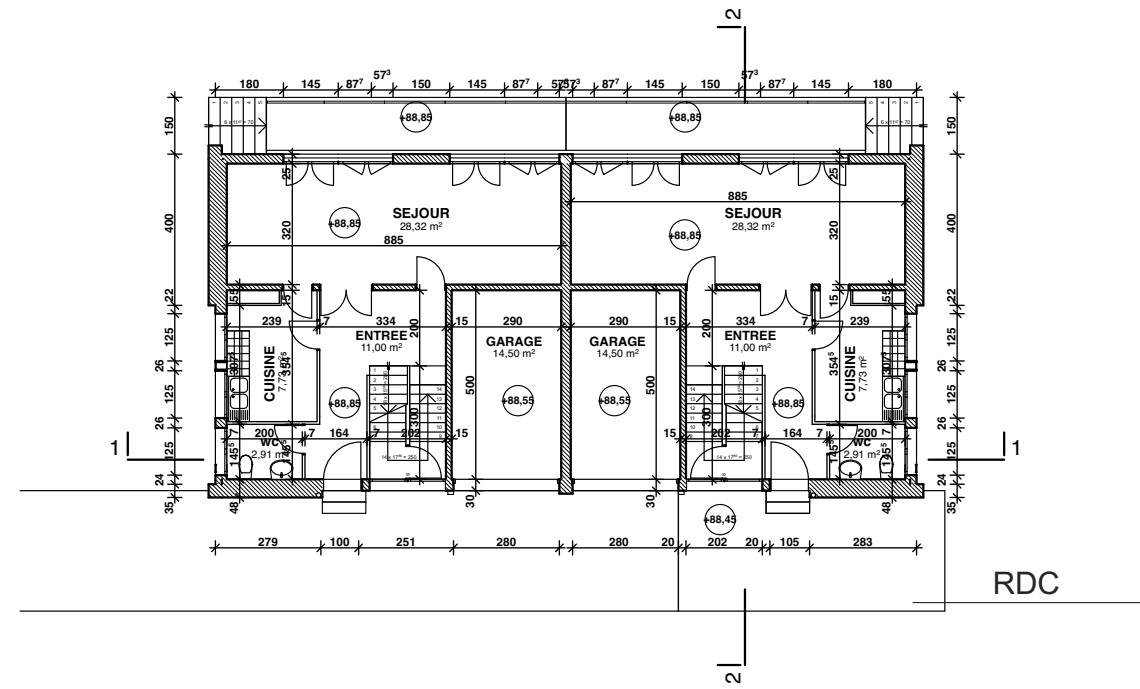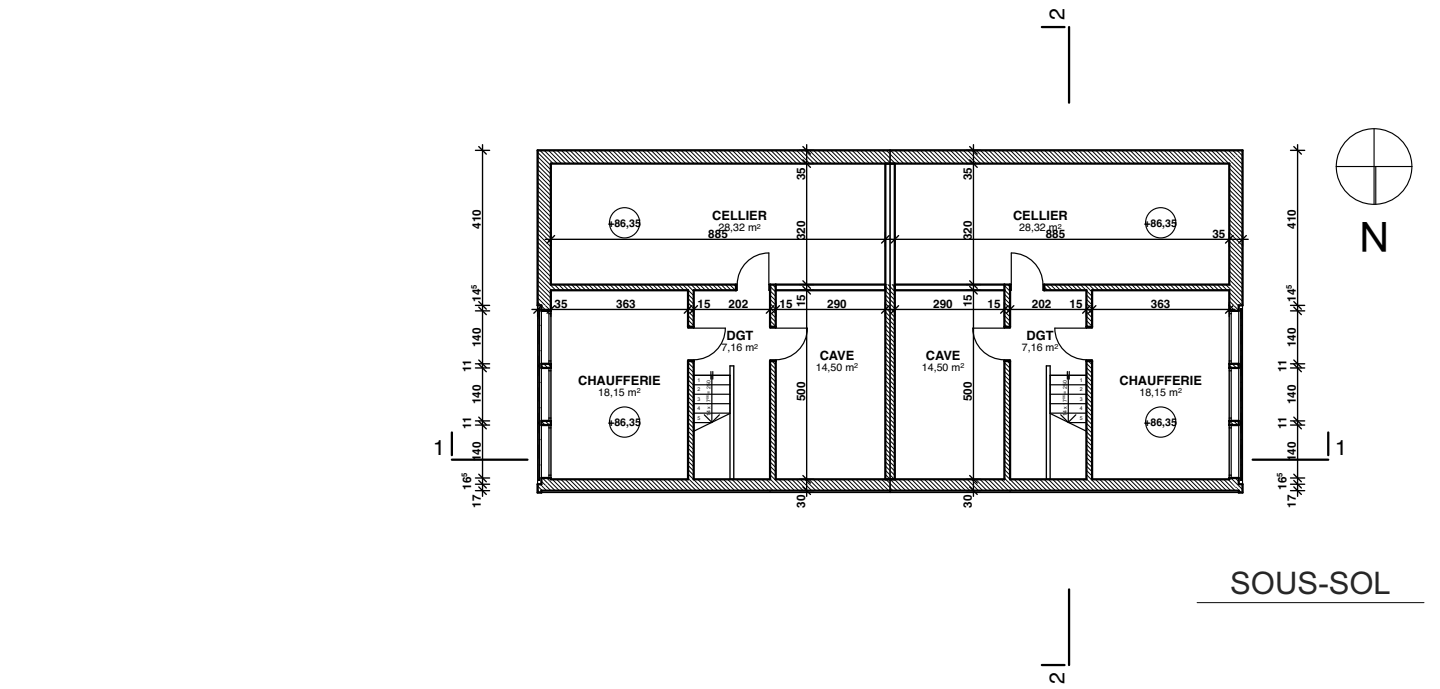

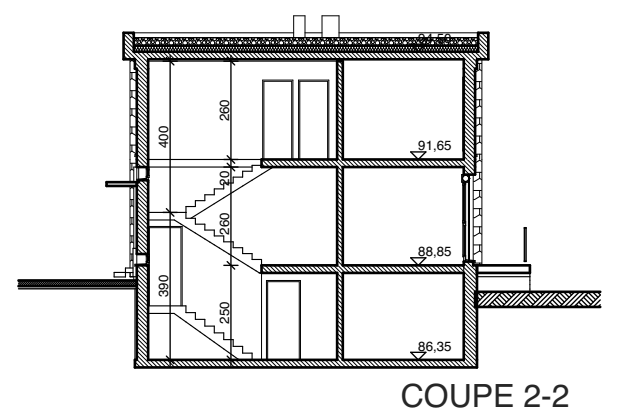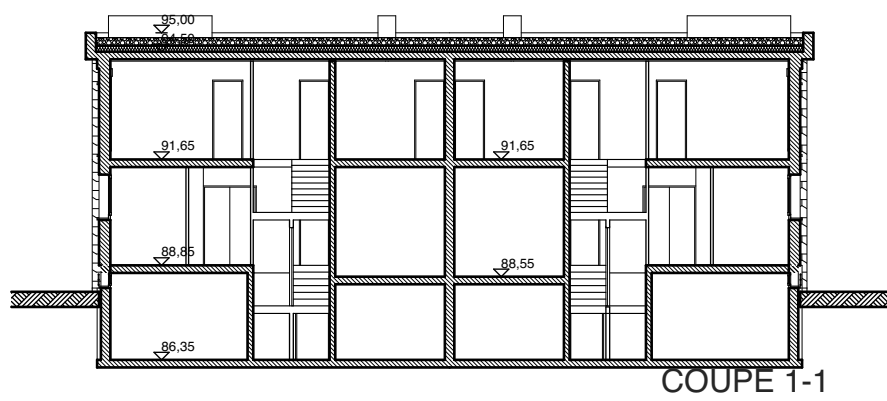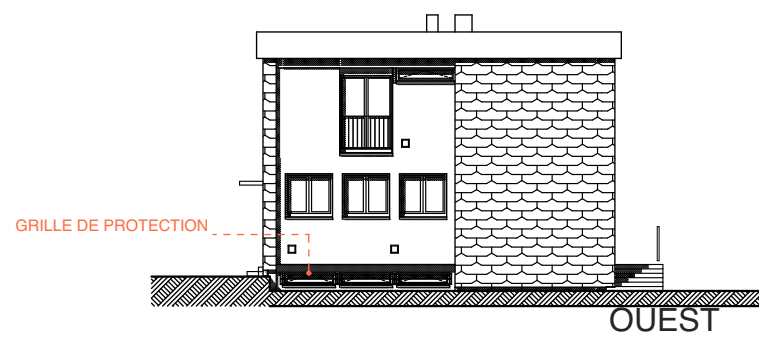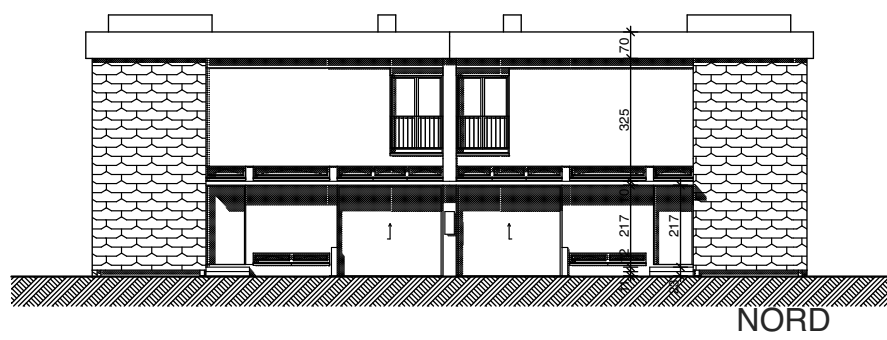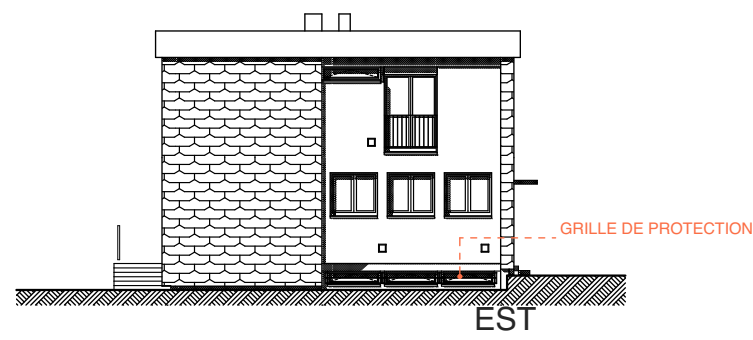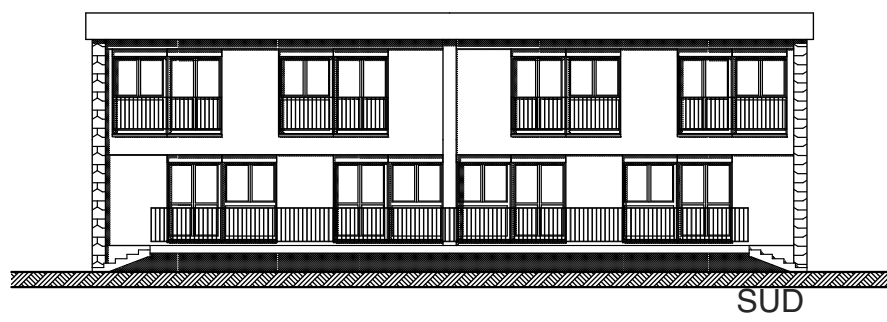

ville

VILLE DU HAVRE
- CAUCRIAUVILLE -

maîtrise d'ouvrage

SGAMI ouest
28 rue de la Pilate, CS 40725, Rennes
cedex, 35027 ,

maîtrise d'oeuvre

GROUPE ARCANÉ
6, rue Mercœur-Boîte 98
75011 PARIS

SOGETI Ingénierie
387 rue des Champs BP 509
76235 BOIS-GUILLAUME Cedex

CASERNE DE GENDARMERIE DAGNIAUX

VILLAS OFFICIERS-BAT 10 - FACADES ET COUPES - ETAT EXISTANT

phase:
DOE


dess.
SS


échelle
1:200

date
NOV 2021

26/11/2021

29-02

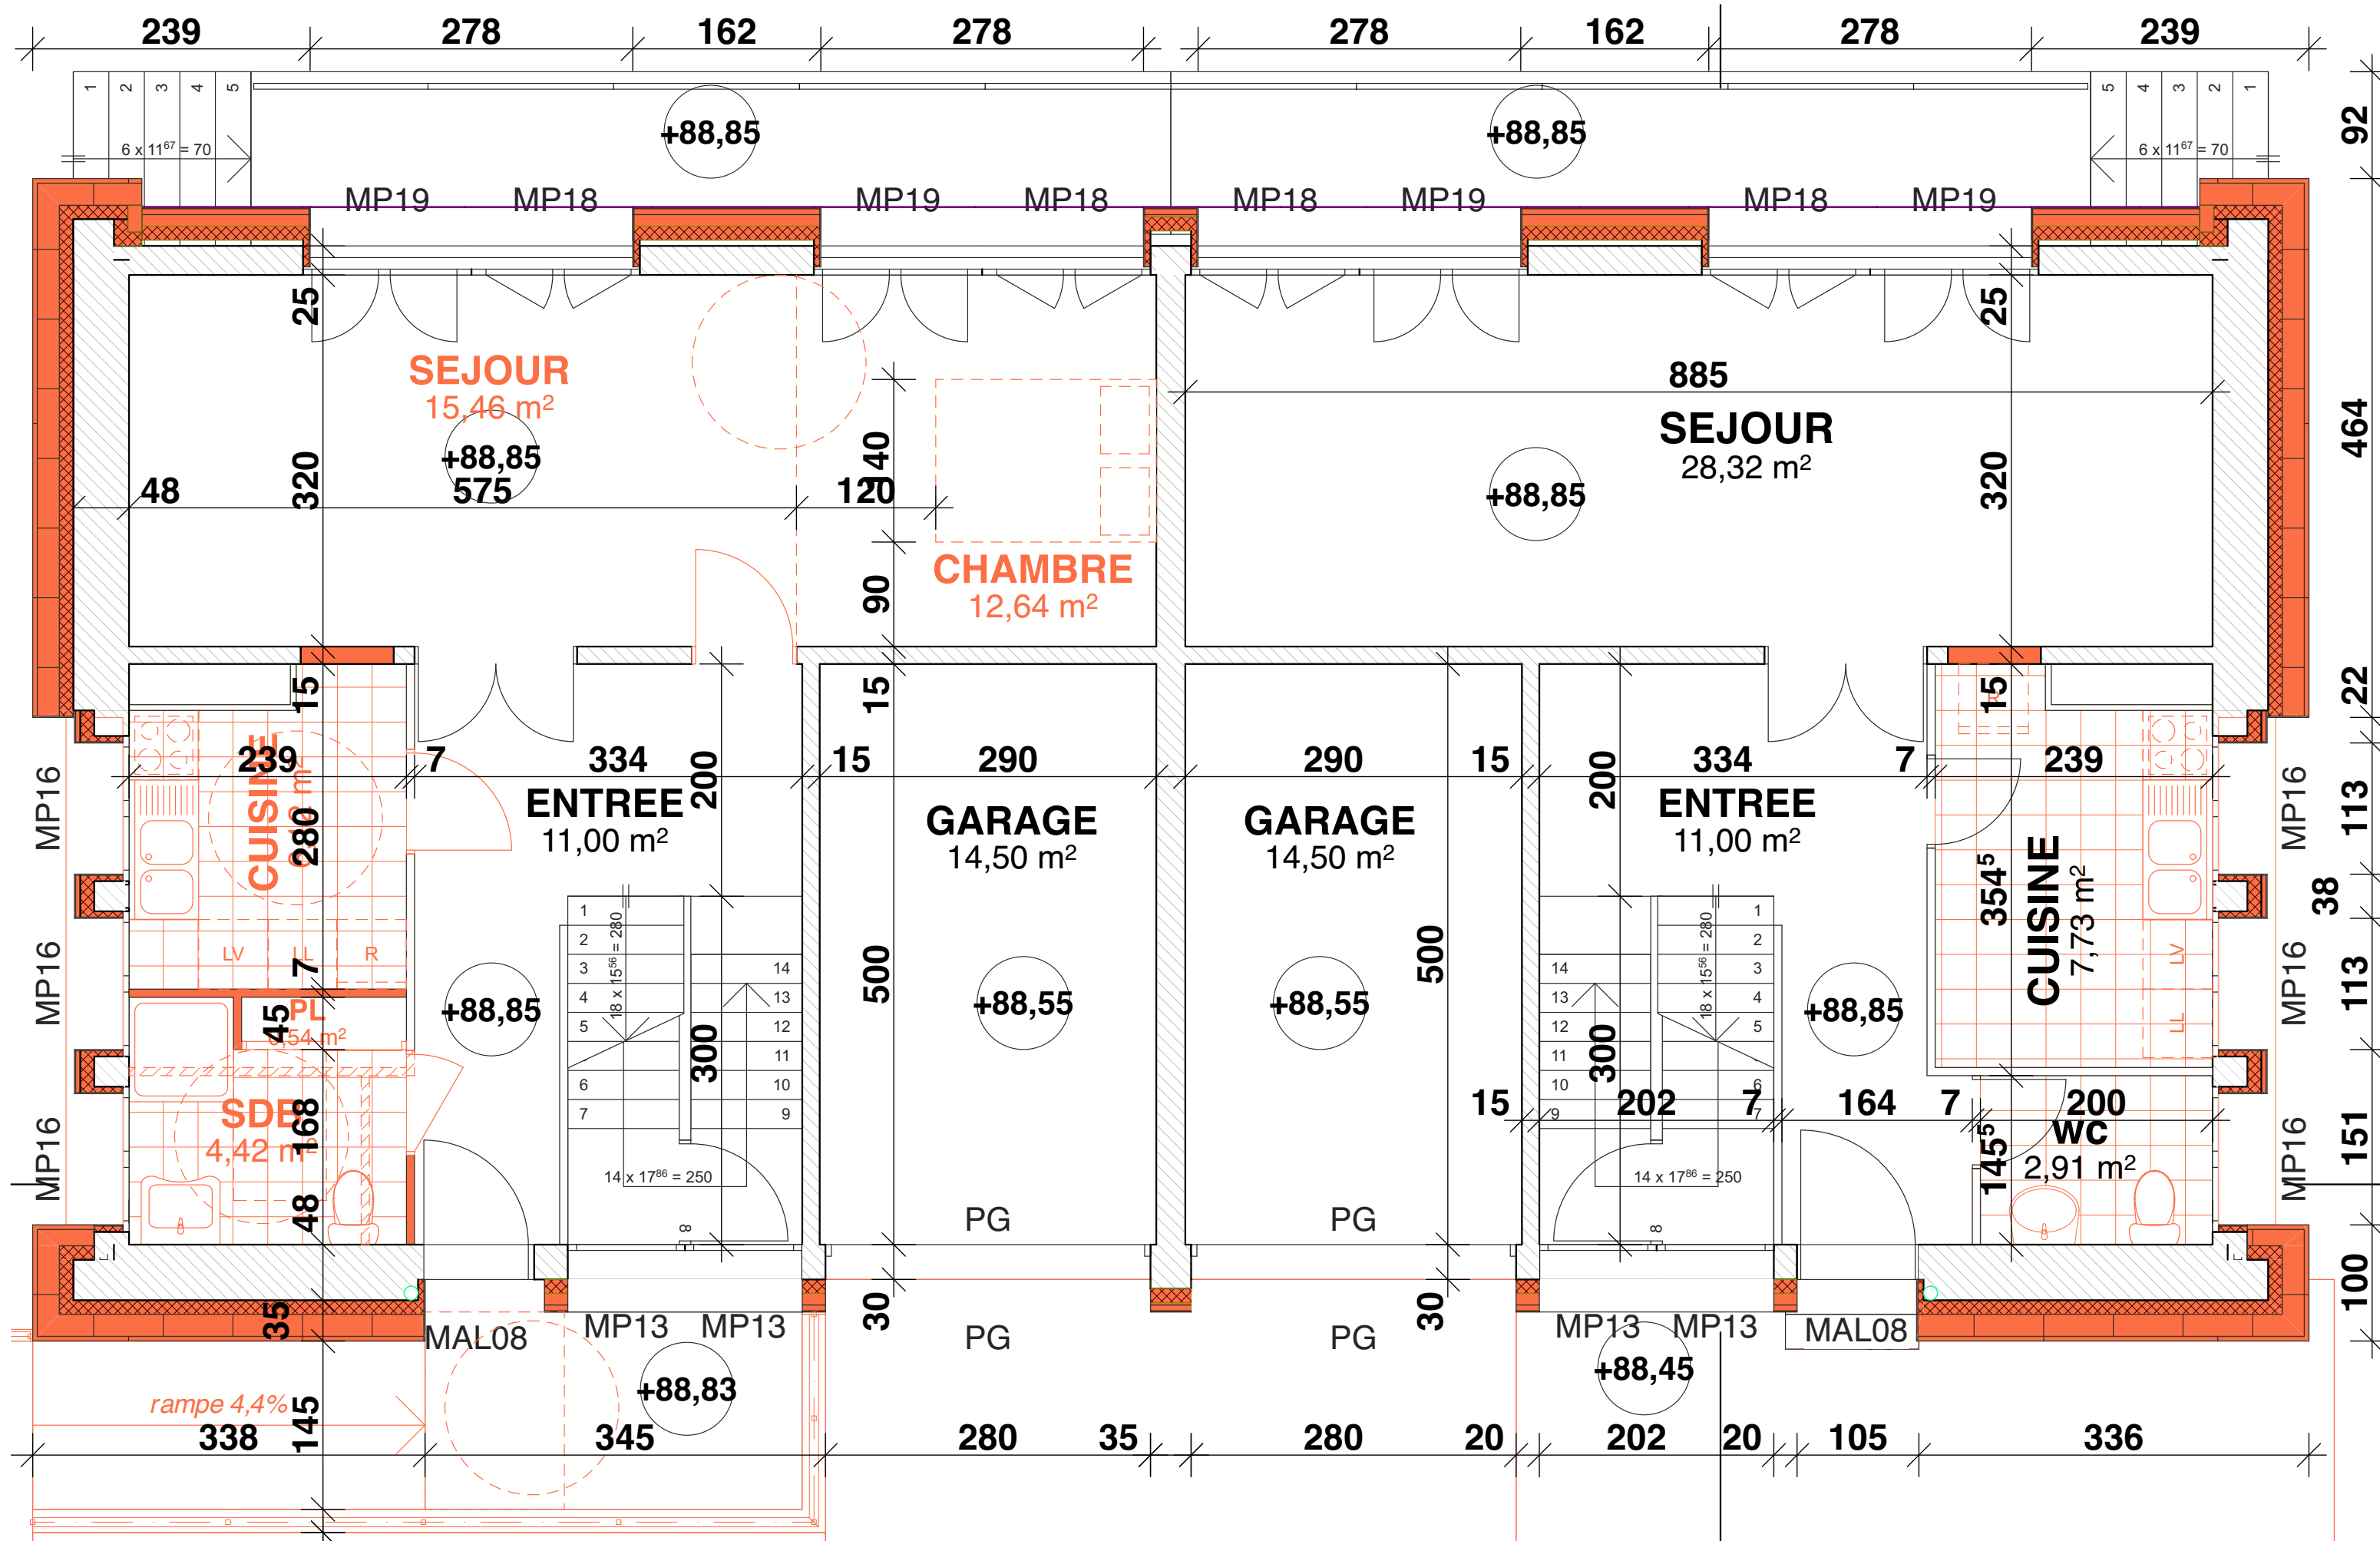

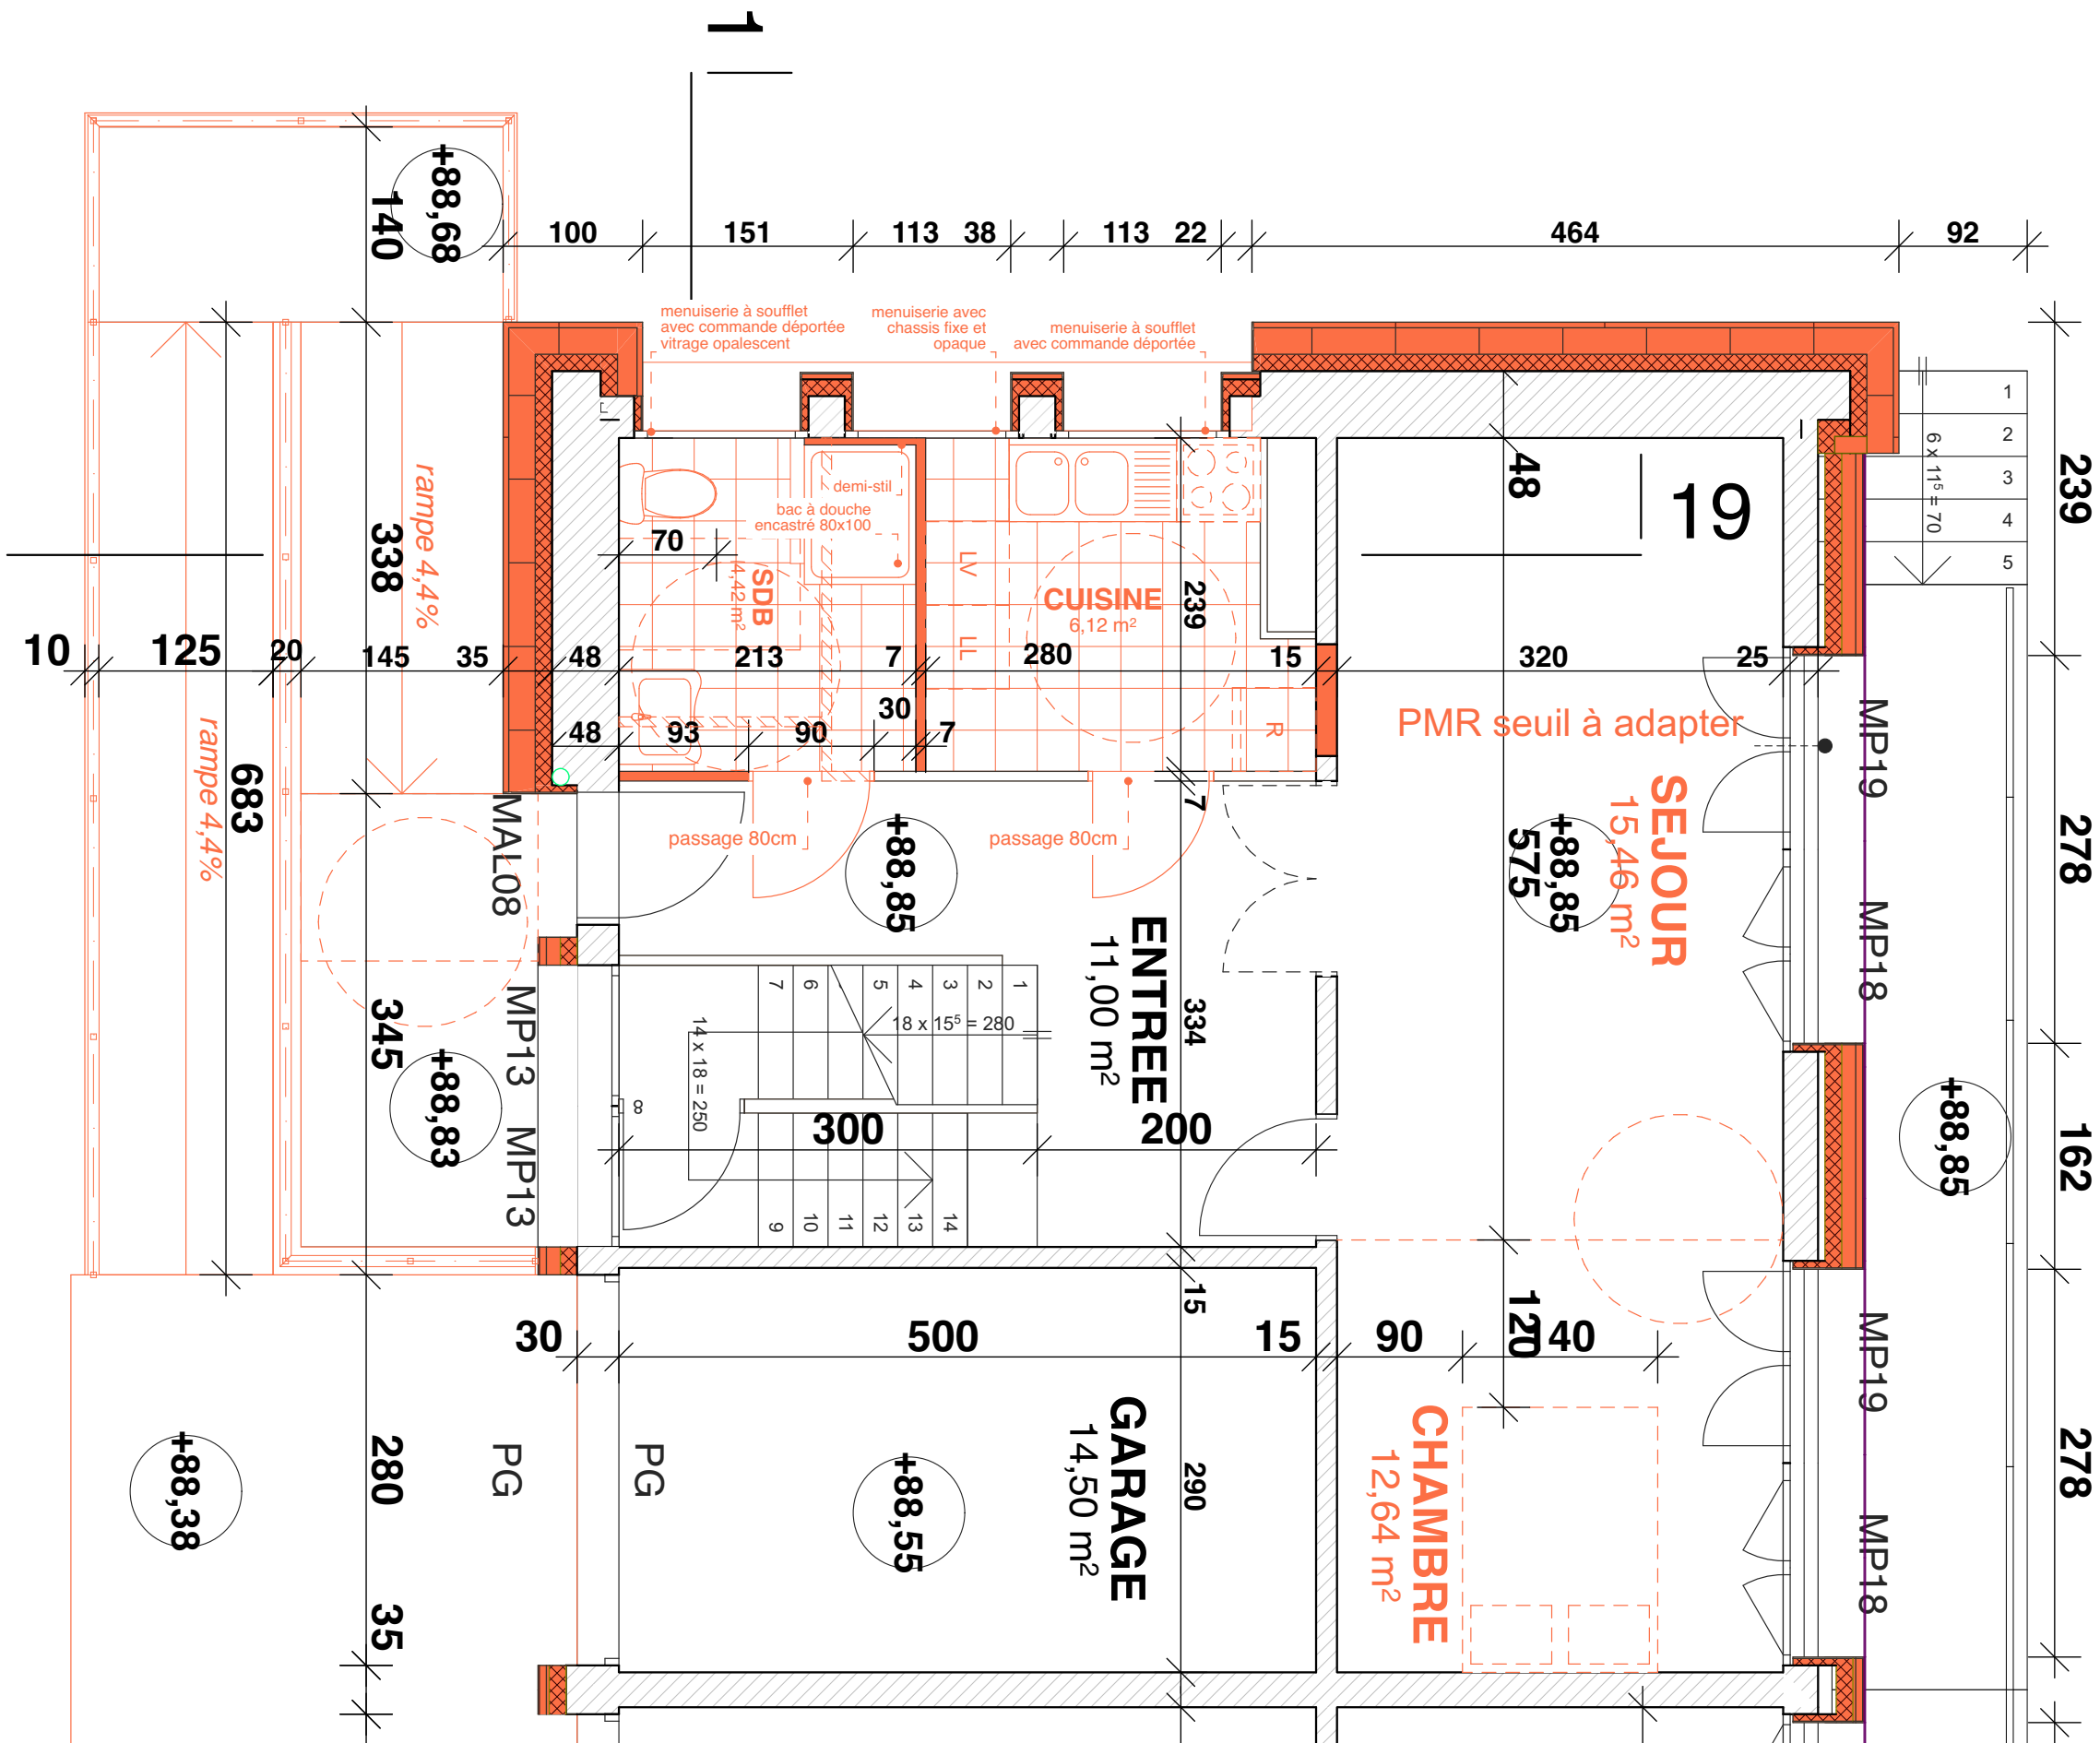

ECHELLE / 1/50eme

- TRAVAUX PROJETES:**
(VOIR DESCRIPTIF SOMMAIRE)
- TRAVAUX PIECES HUMIDES
 - CLOISON DEMOLI
 - CLOISON CREE
 - ISOLATION PAR EXTERIEUR
 - MURS EXISTANTS
 - COMPLEXE D'ETANCHEITE A REMPLACER
 - EMETTEUR DE CHAUFFAGE A REMPLACER
 - MENUISERIE PVC A REMPLACER

ville

VILLE DU HAVRE
- CAUCRIAUVILLE -

maîtrise d'ouvrage

SGAMI ouest
28 rue de la Pilate, CS 40725, Rennes
cedex, 35027 ,

maîtrise d'oeuvre

GROUPE ARCANÉ
6, rue Mercœur-Boîte 98
75011 PARIS

SOGETI Ingénierie
387 rue des Champs BP 509
76235 BOIS-GUILLAUME Cedex

CASERNE DE GENDARMERIE DAGNIAUX
VILLAS OFFICIERS-BAT 10 - PLAN RDC PMR - ETAT PROJETE


phase:
DOE


dess.
SS

échelle
1:200,
1:50

date
NOV 2021
26/11/2021


29-04

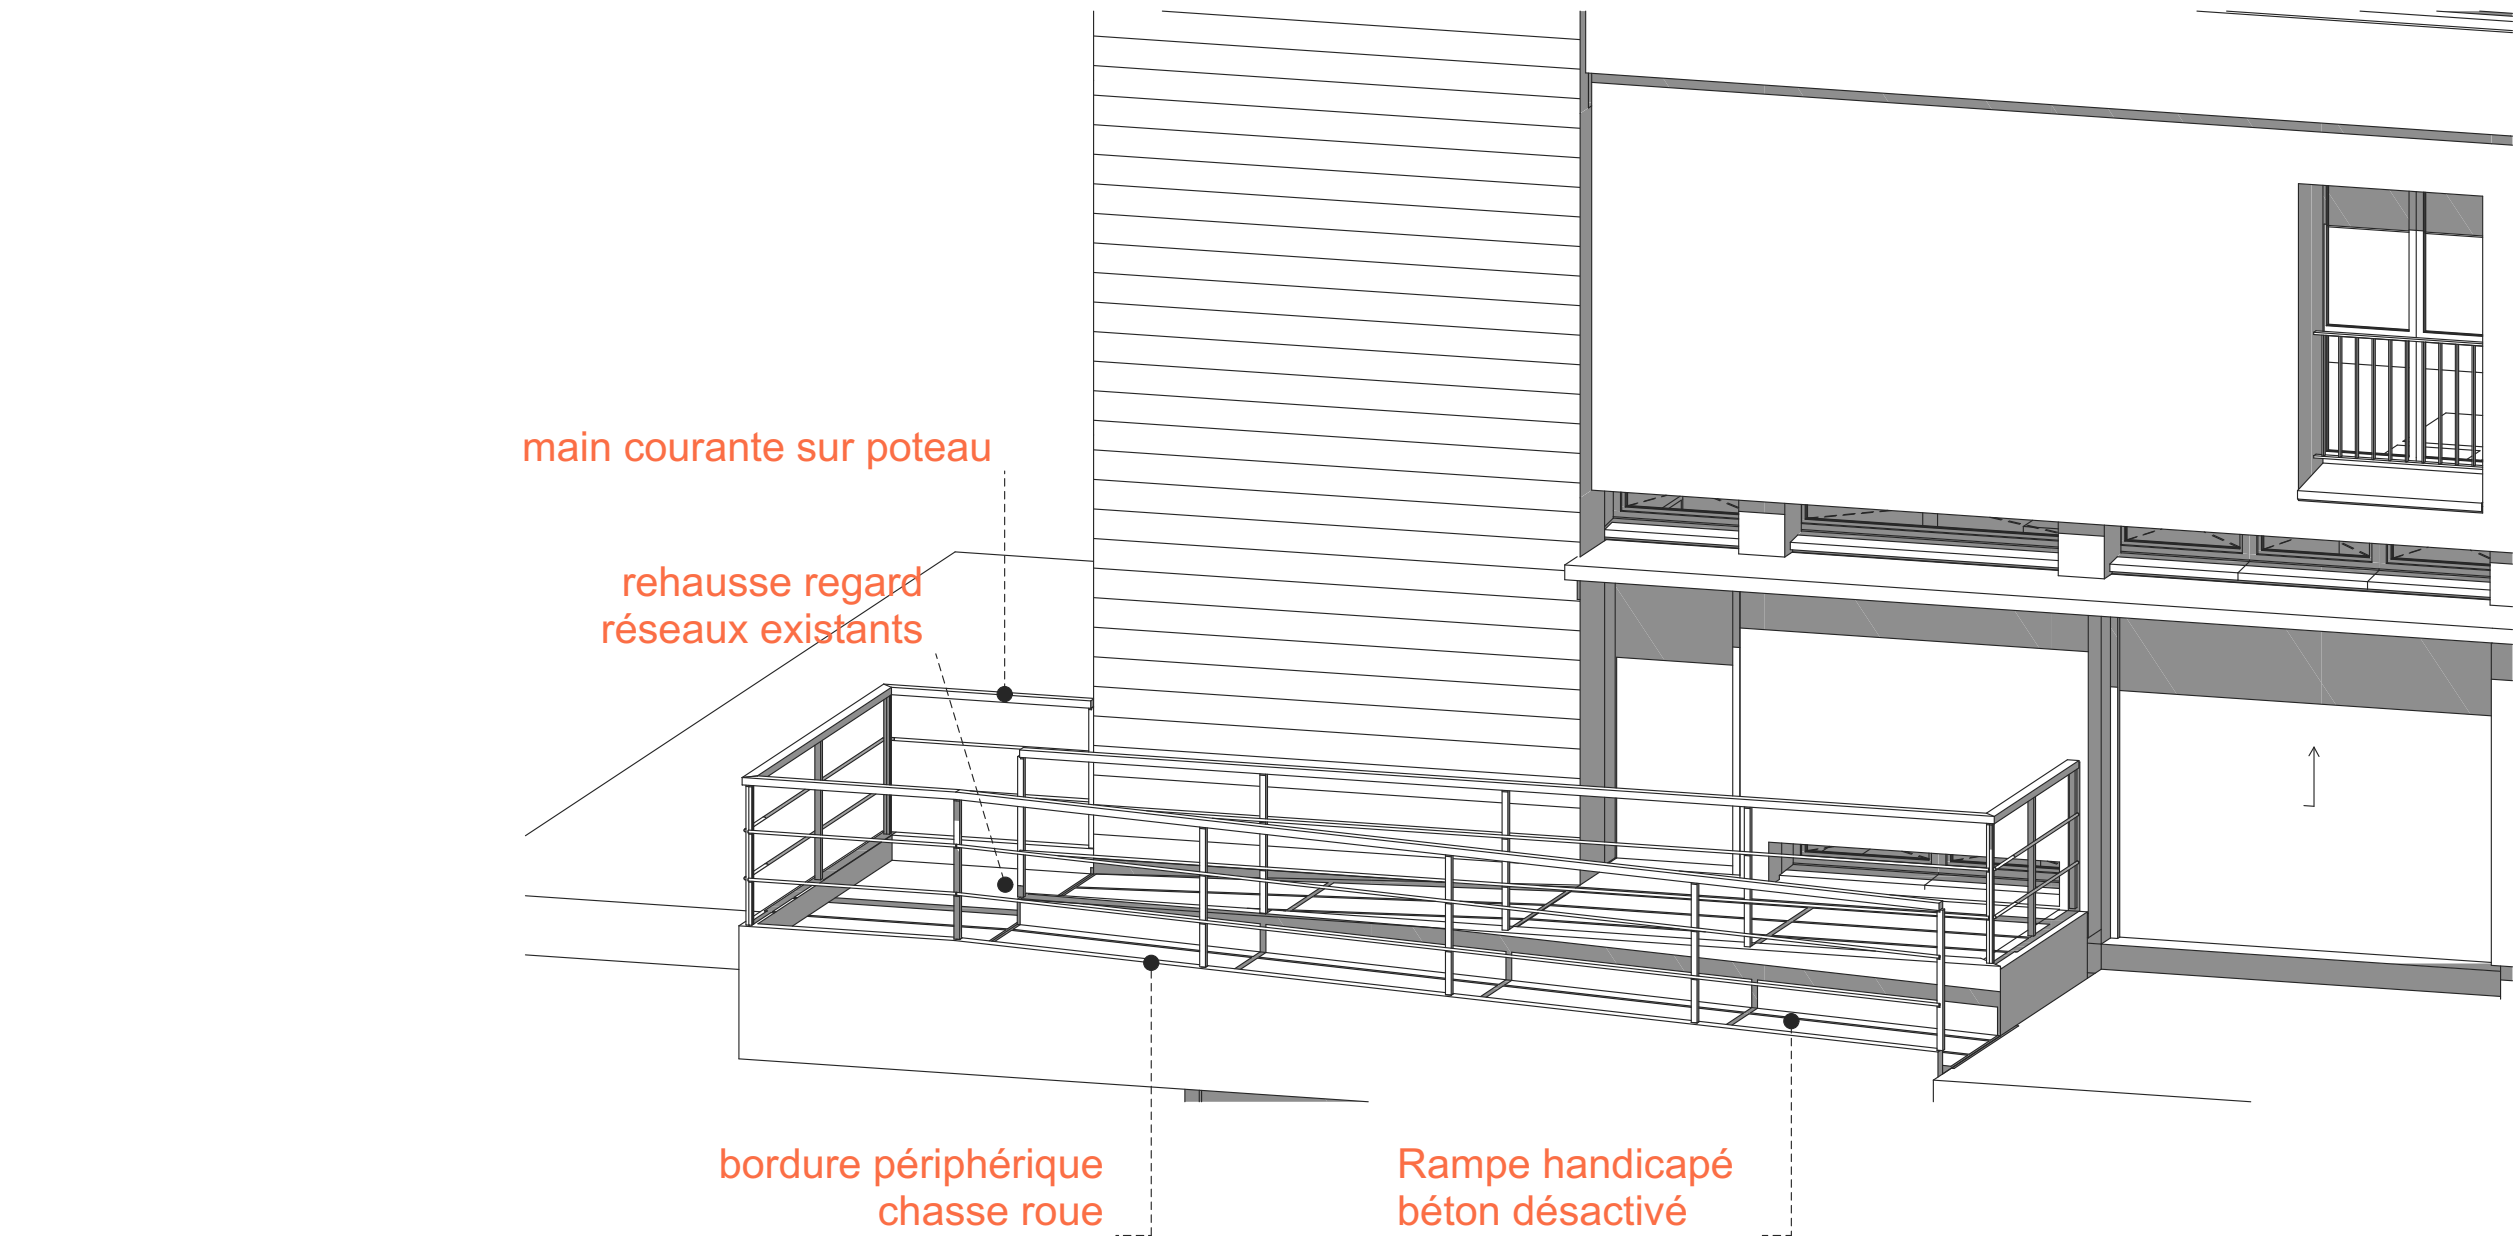

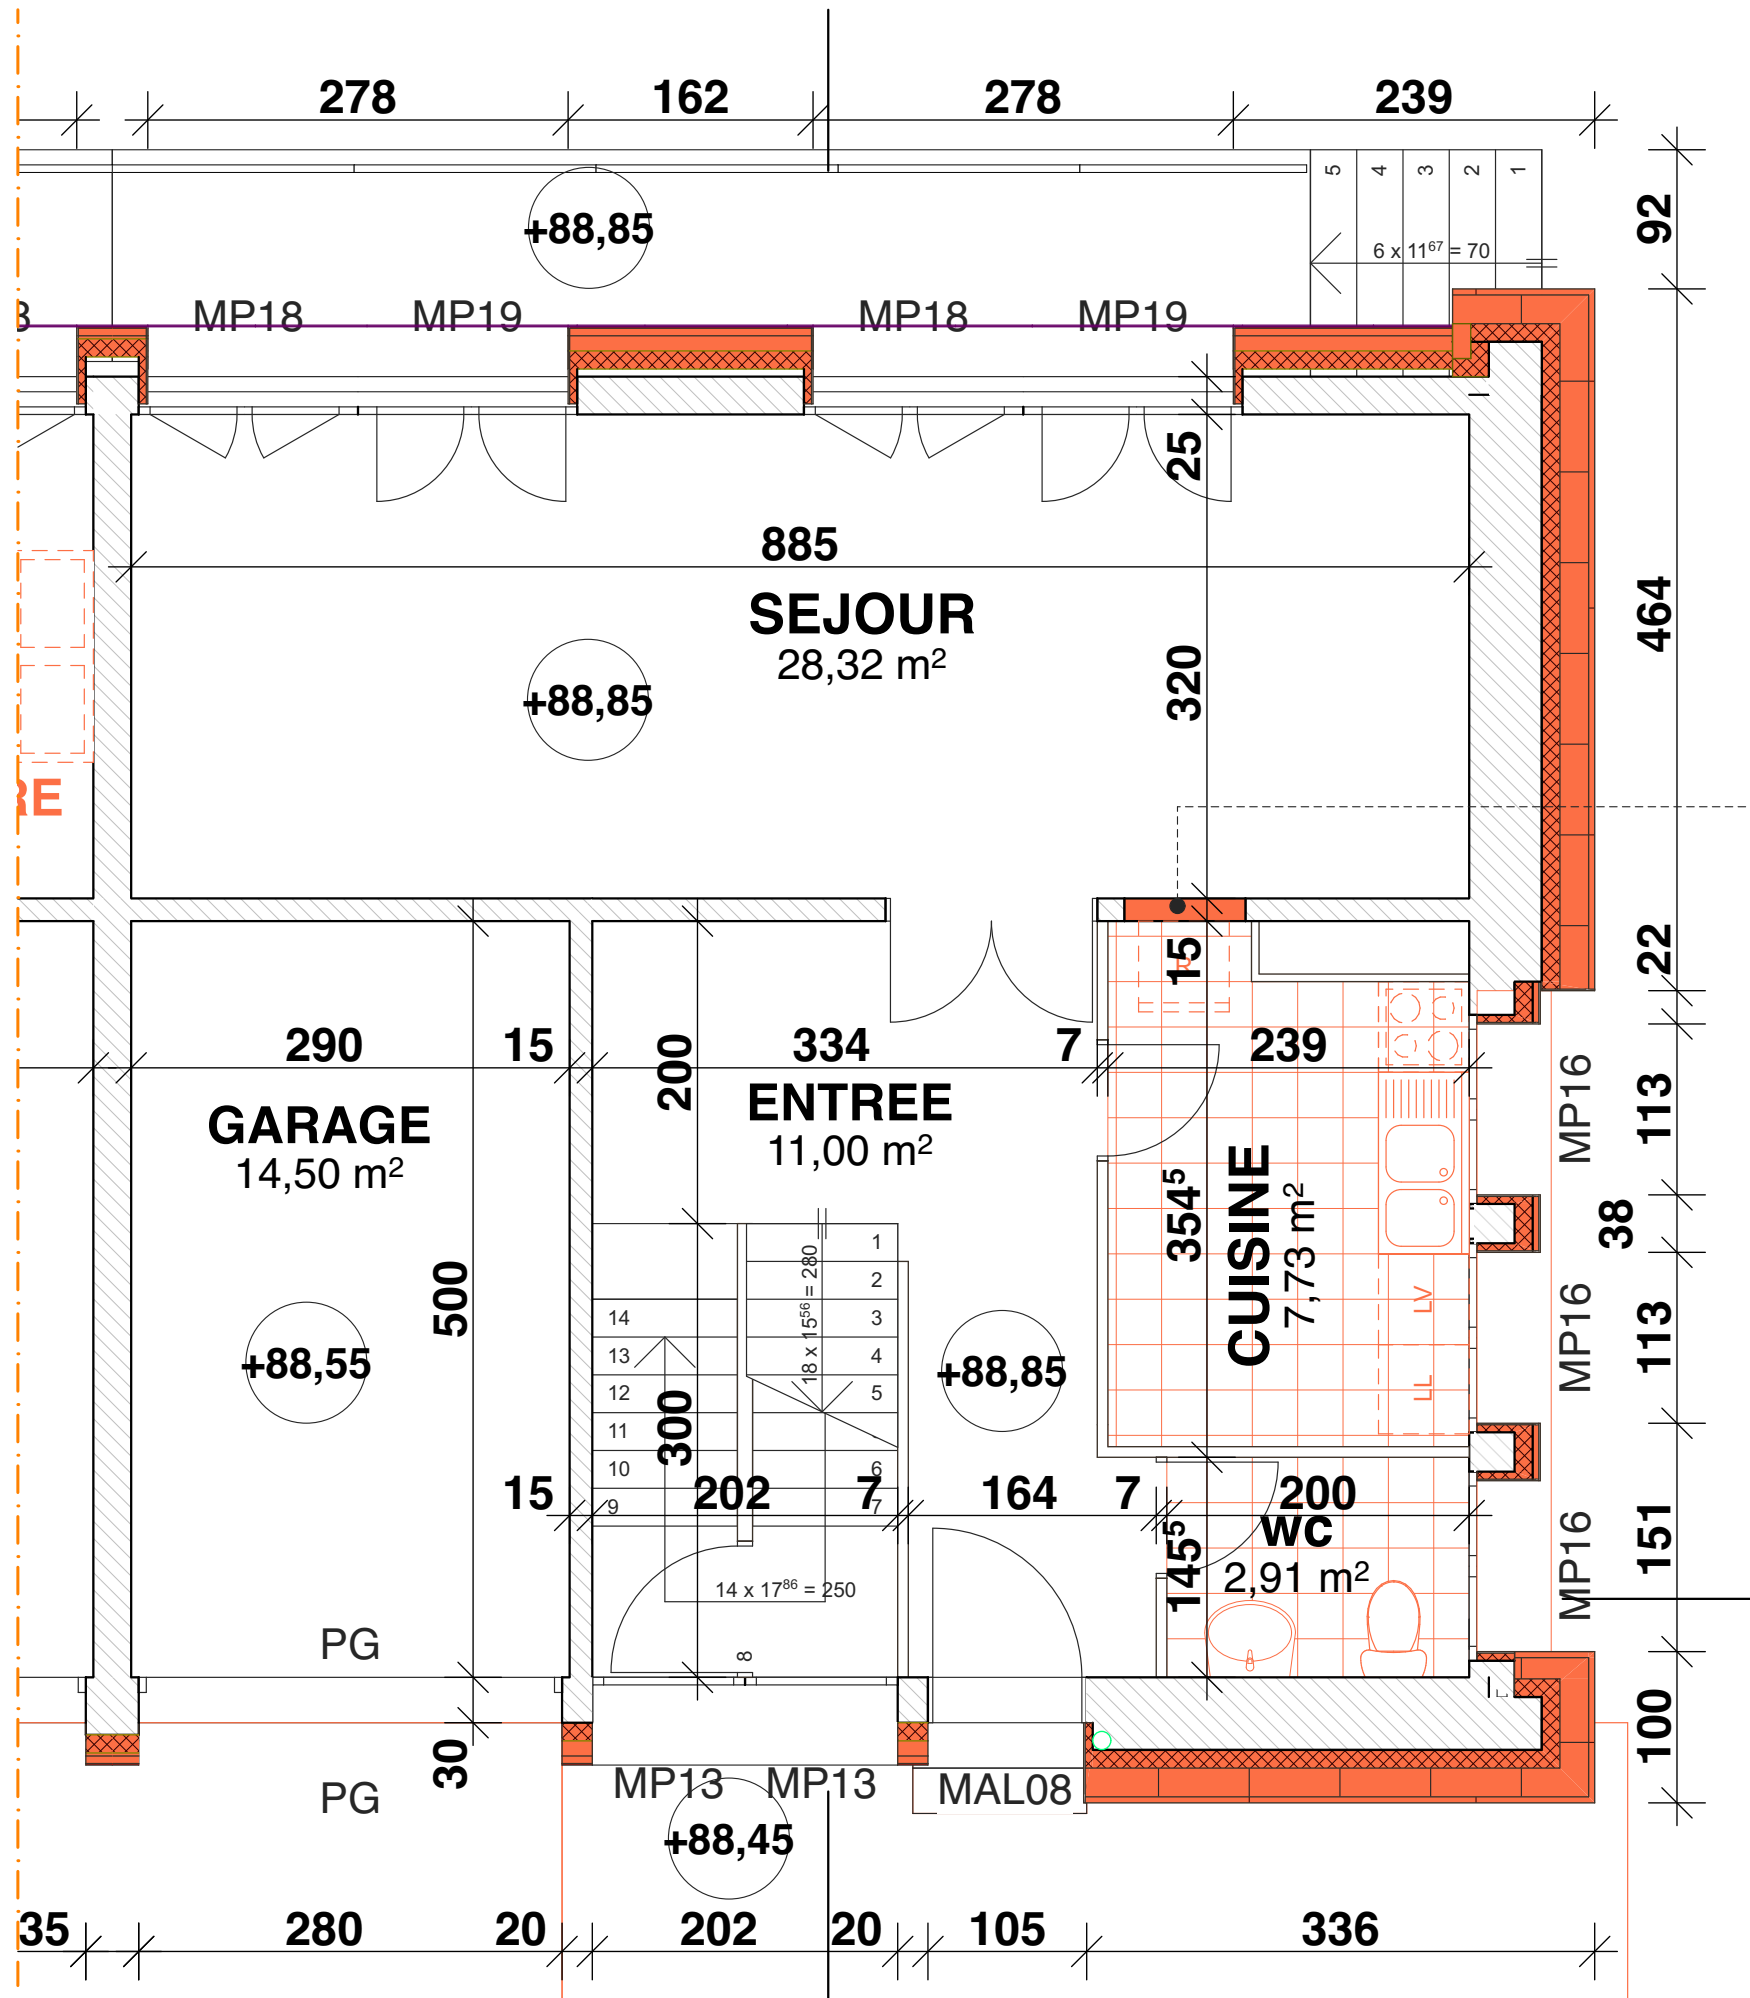


baie de Porte à combler


- TRAVAUX PROJETES:**
(VOIR DESCRIPTIF SOMMAIRE)
- TRAVAUX PIECES HUMIDES**   
- CLOISON DEMOLI** 
- CLOISON CREE** 
- ISOLATION PAR EXTERIEUR** 
- MURS EXISTANTS** 
- COMPLEXE D'ETANCHEITE A REMPLACER** 
- EMETTEUR DE CHAUFFAGE A REMPLACER** 
- MENUISERIE PVC A REMPLACER** 

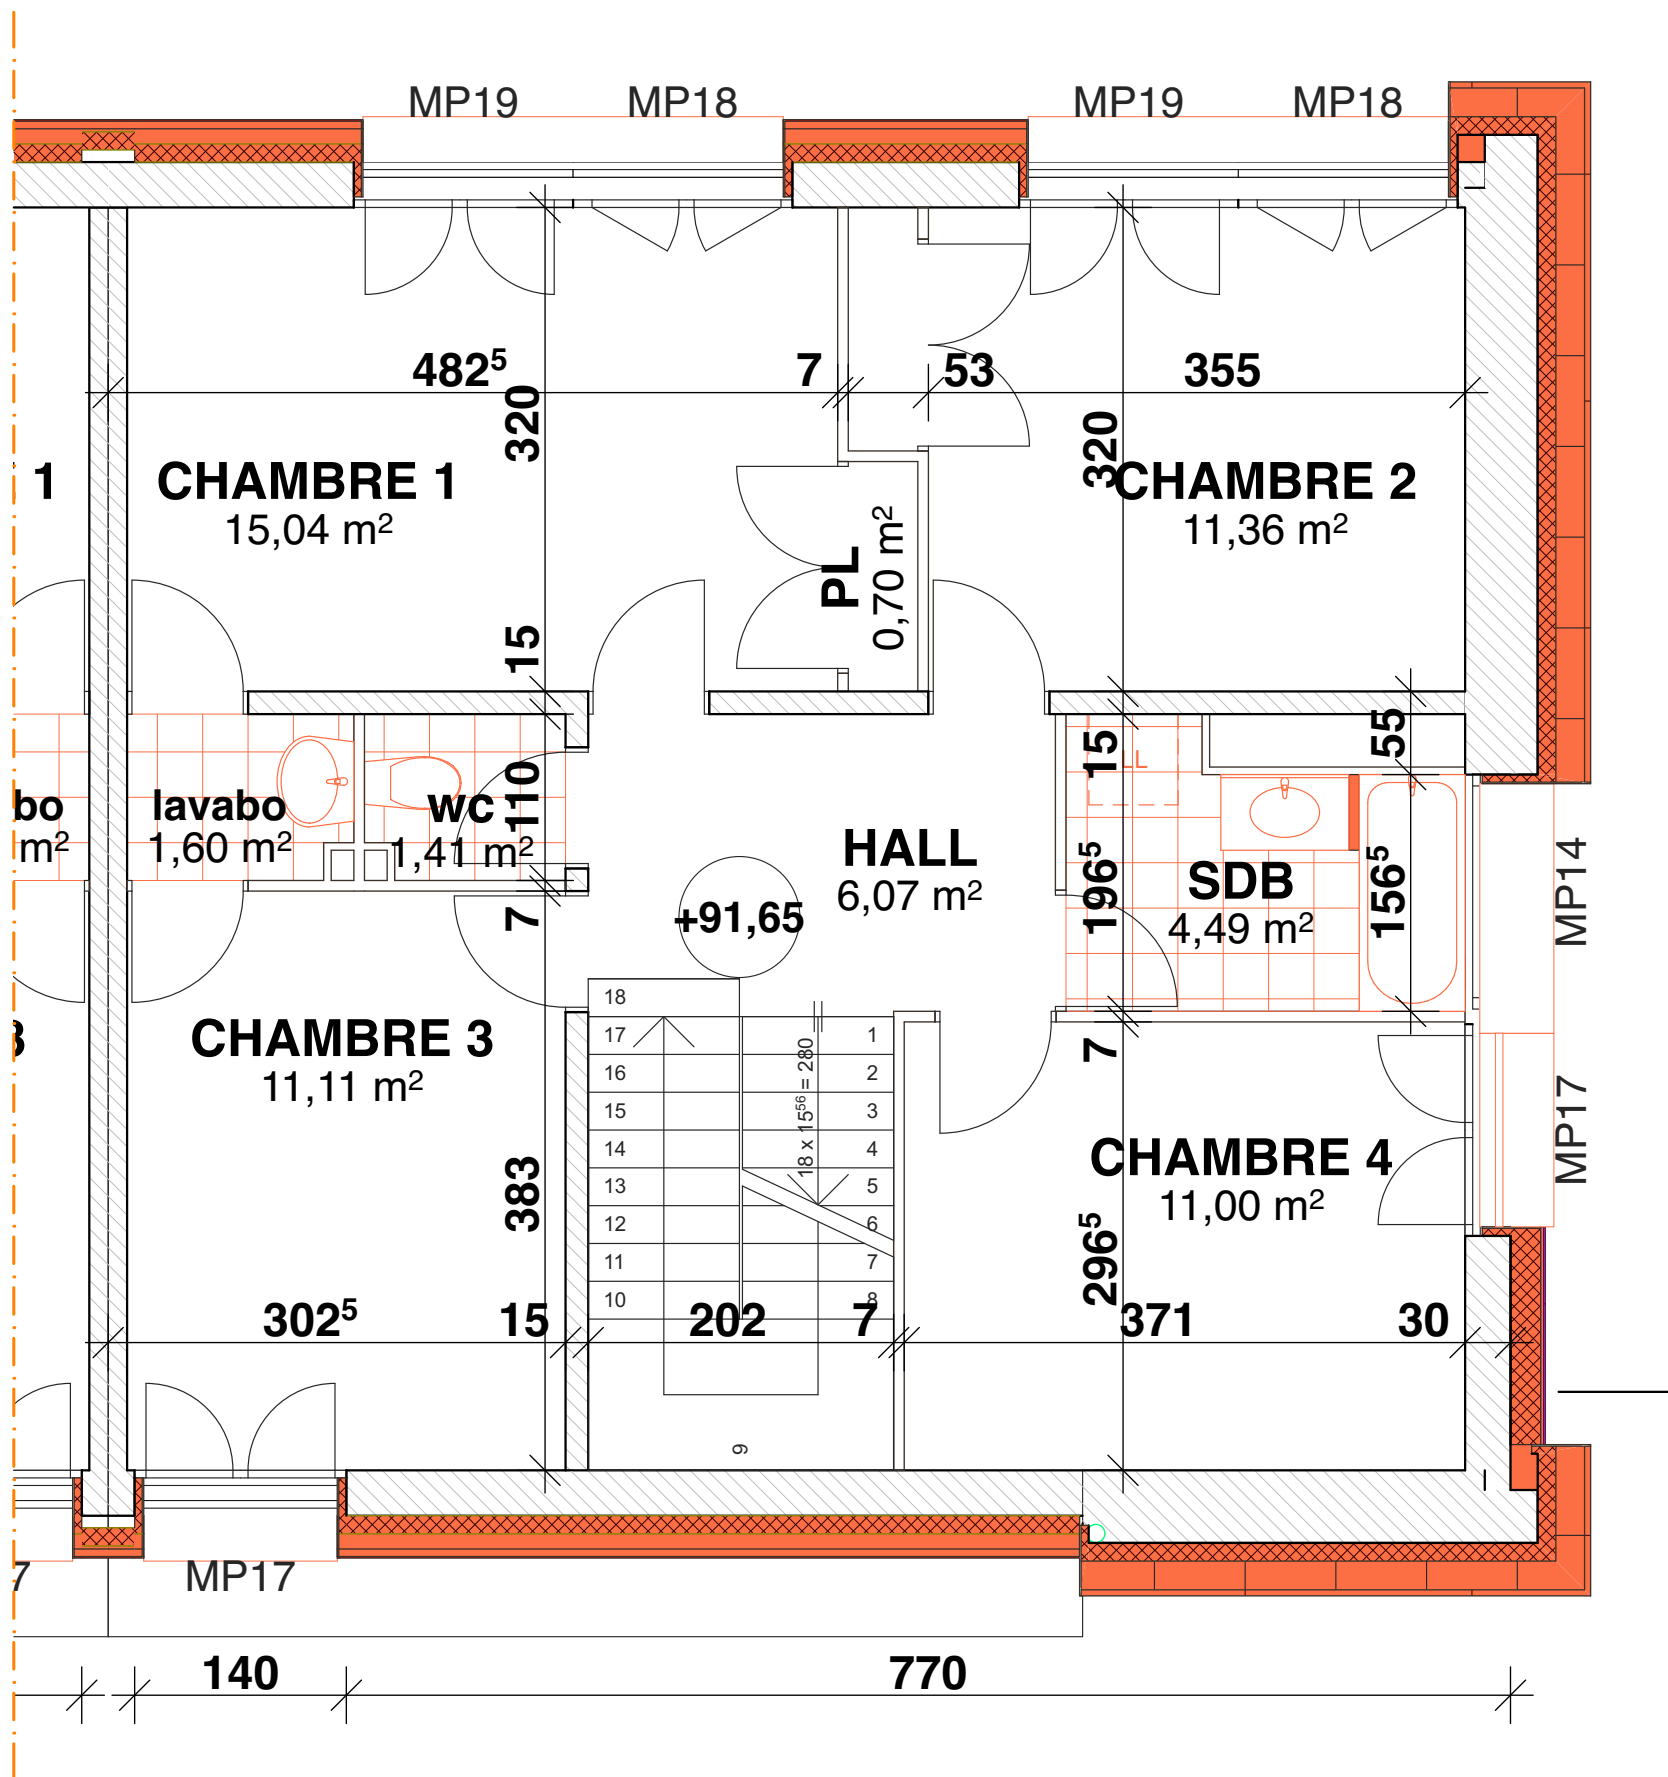


- TRAVAUX PROJETES:**
(VOIR DESCRIPTIF SOMMAIRE)
- TRAVAUX PIECES HUMIDES
 - CLOISON DEMOLI
 - CLOISON CREE
 - ISOLATION PAR EXTERIEUR
 - MURS EXISTANTS
 - COMPLEXE D'ETANCHEITE A REMPLACER
 - EMETTEUR DE CHAUFFAGE A REMPLACER
 - MENUISERIE PVC A REMPLACER



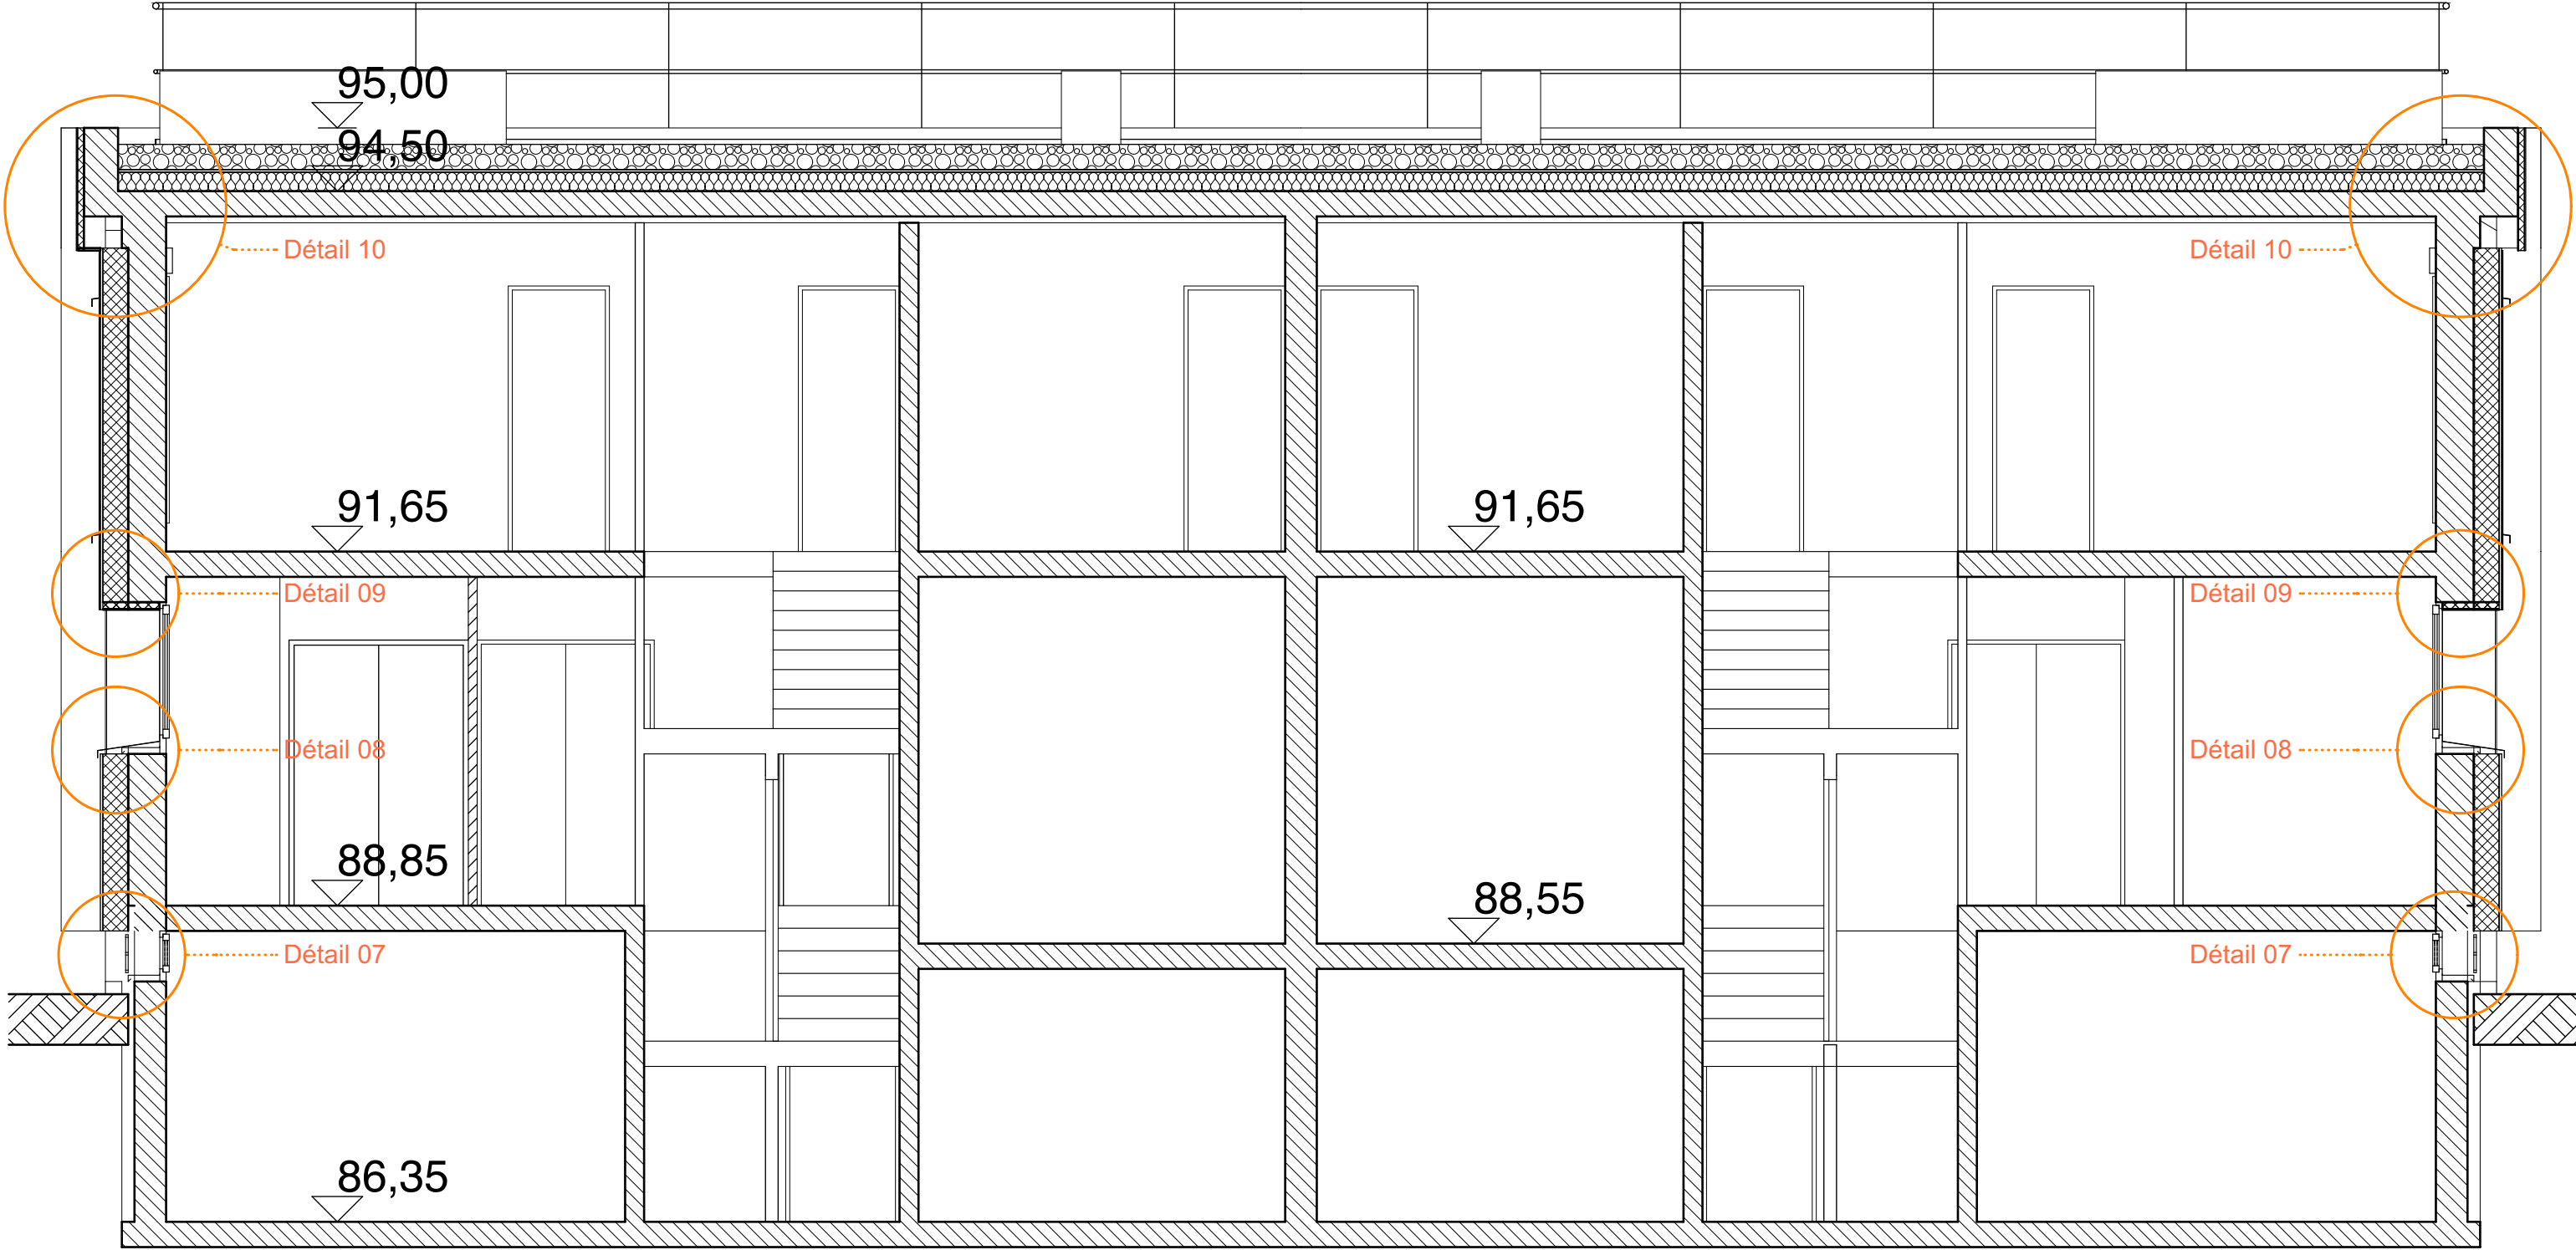

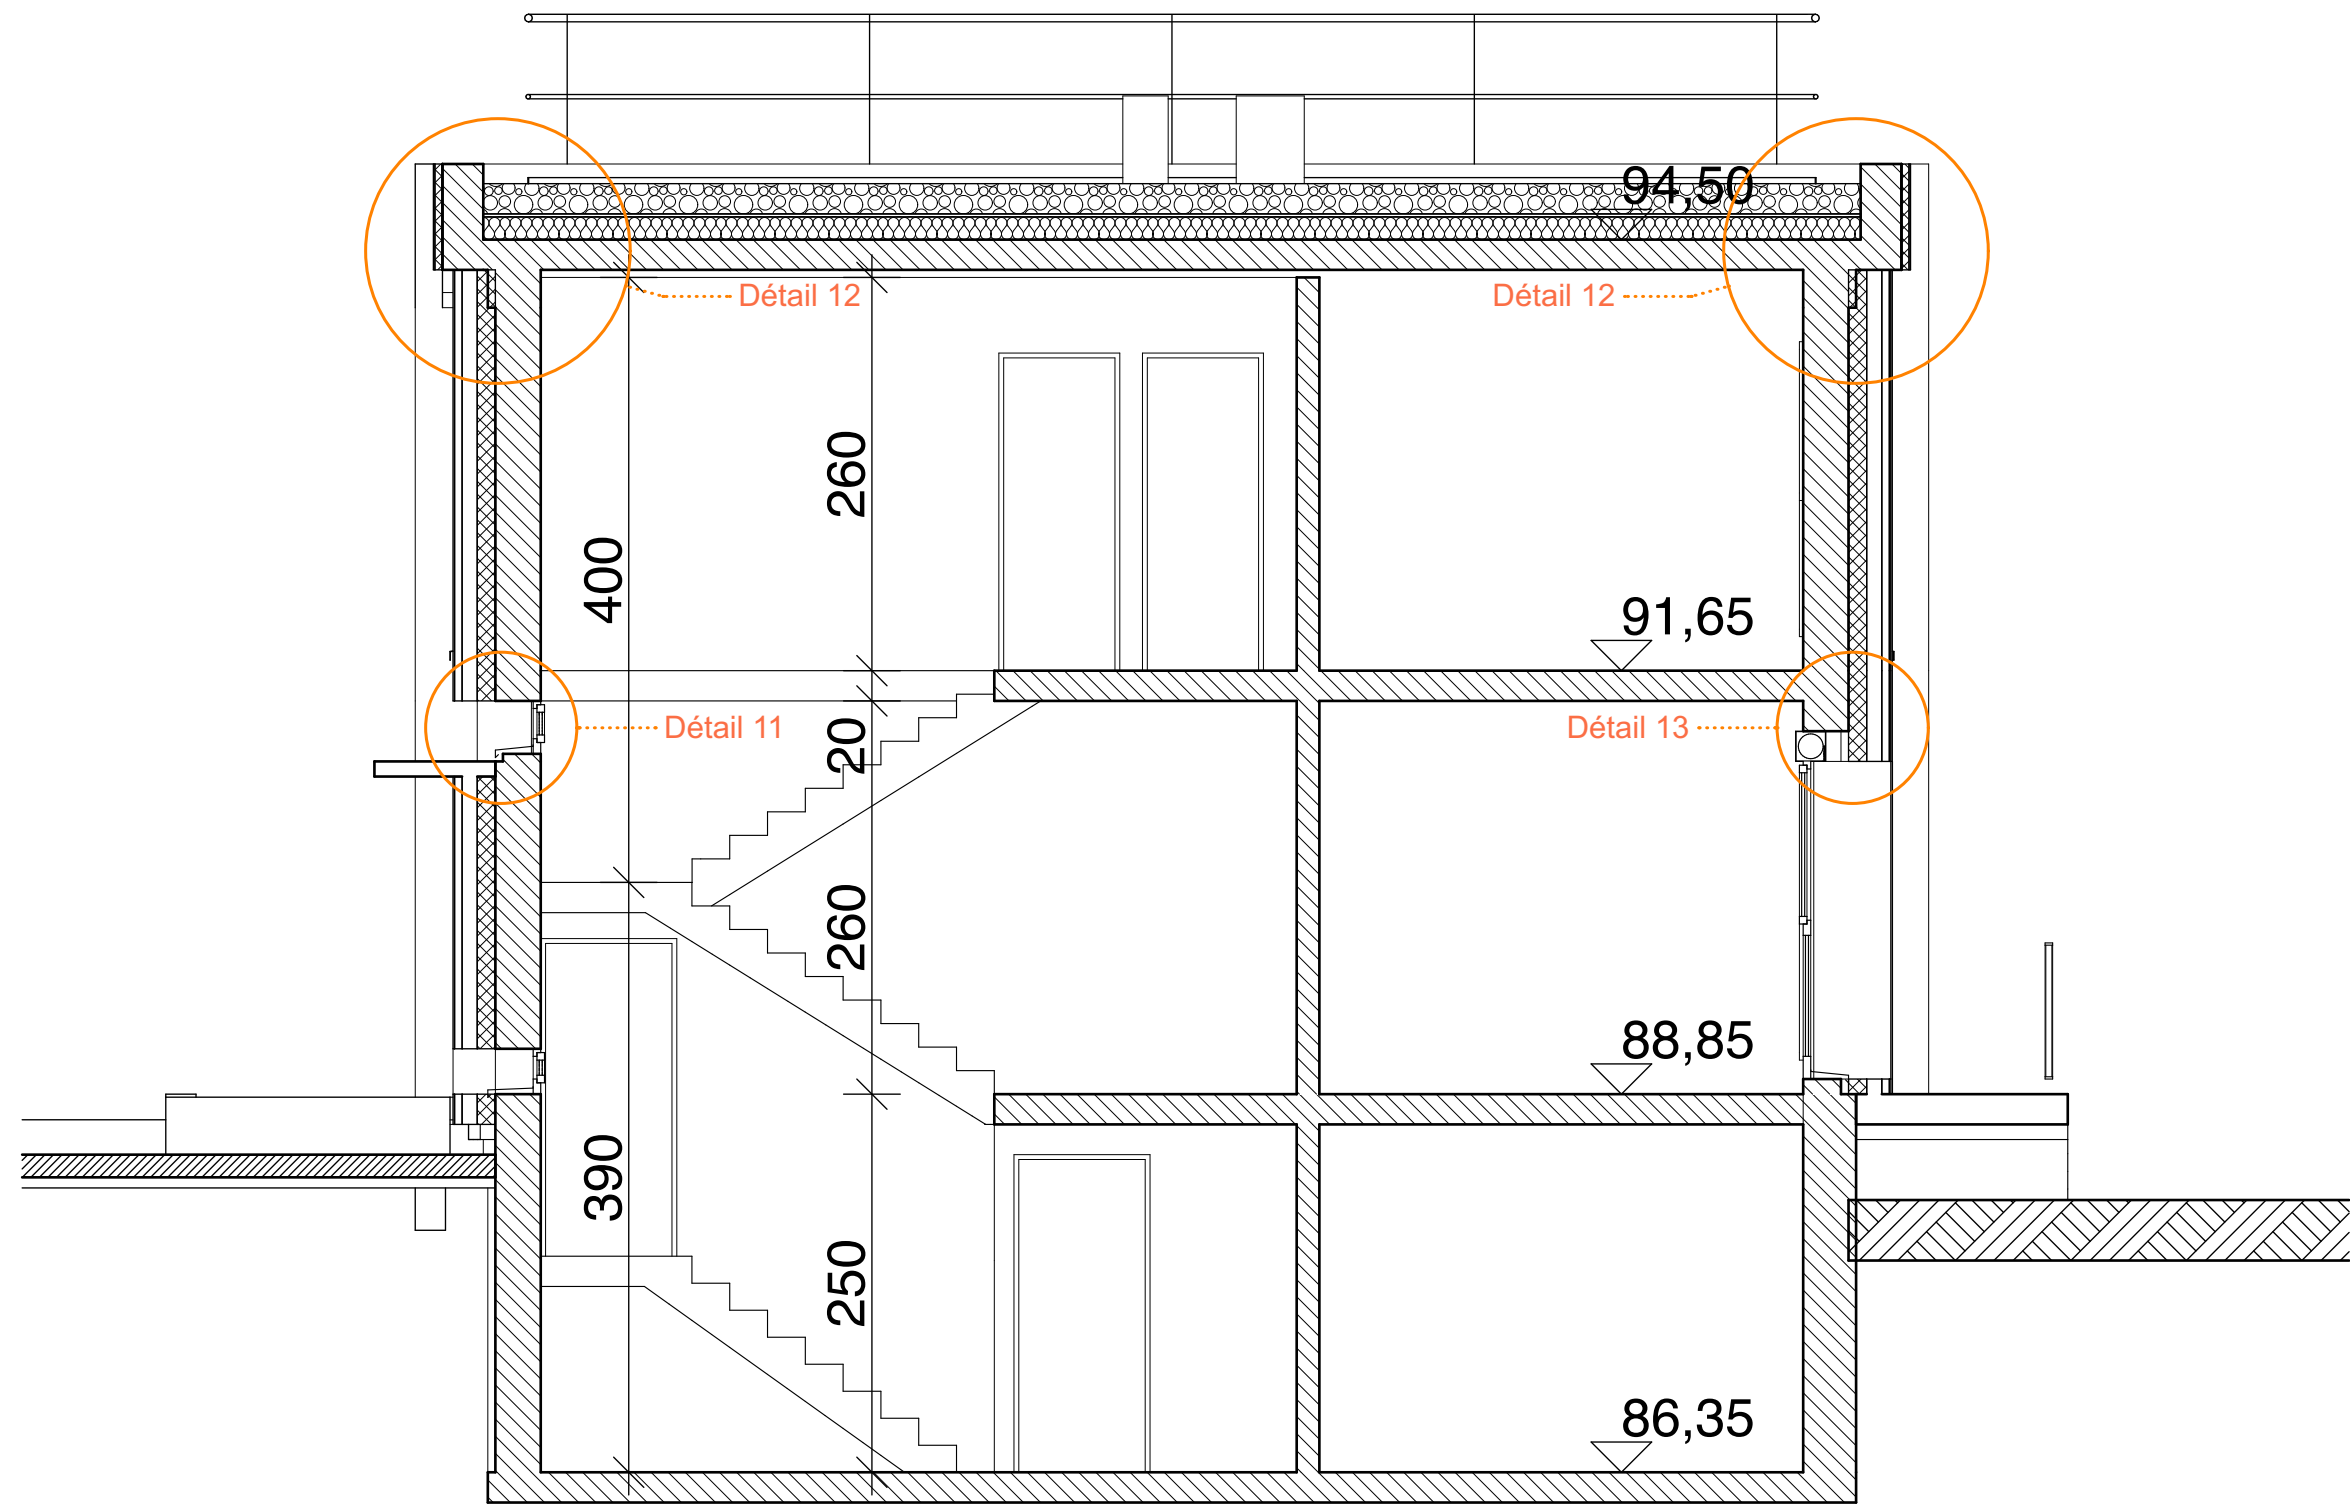

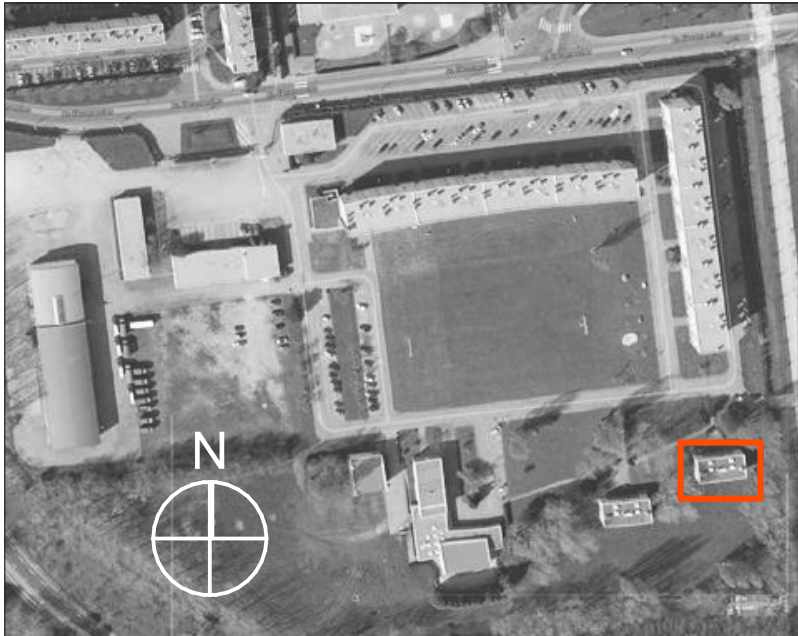

VILLE DU HAVRE - CAUCRIAUVILLE -




SGAMI OUEST/ direction de l'immobilier
28 rue de la Pilate, CS 40725,
Rennes cedex, 35027 ,


CASERNE DE GENDARMERIE
DAGNIAUX

indices				BAT 10							
échelles :				VILLAS OFFICIERS							
1/50 1/100											
n° du plan				FACADES							
phase :		DIAG		phase :		APS		phase :		APD	
date :		JANV 2014		date :		AVRIL 2014		date :		AOUT 2014	
dessiné par :		SS/AK		dessiné par :		SS/AK		dessiné par :		SS/AK	
vérifié par :		SS		vérifié par :		SS		vérifié par :		SS	
phase :		PRO		phase :		MARCHE		phase :		DOE	
date :		NOV 2014		date :		OCTOBRE 2015		date :		NOVEMBRE 2021	
dessiné par :		SS/AK		dessiné par :		SS/AK		dessiné par :		SS	
vérifié par :		SS		vérifié par :		SS		vérifié par :		SS	
MAITRISE D'ŒUVRE								26/11/2021-17:54			
		GROUPE ARCANÉ SARL d'Architecture et d'Ingénierie									
		6, rue Mercoeur-Boîte 98 75011 PARIS Téléphone : 01 44 61 89 70 e-mail: groupearcane@groupe-arcane.com site web: www.groupe-arcane.com									
		SOGETI Ingénierie									
		387, rue des champs - BP 509 - 76235 BOIS GUILLAUME Cedex Tél: 02.35.59.49.39 - Fax: 02.35.59.27.60									


LÉGENDE :

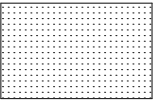

CAPOTAGE ALU LAQUÉ

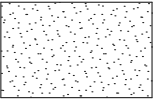


ENDUIT SUR ISOLANT

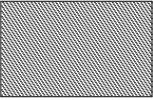


PEINTURE




BARDAGE PANNEAU
FIBRE-CIMENT

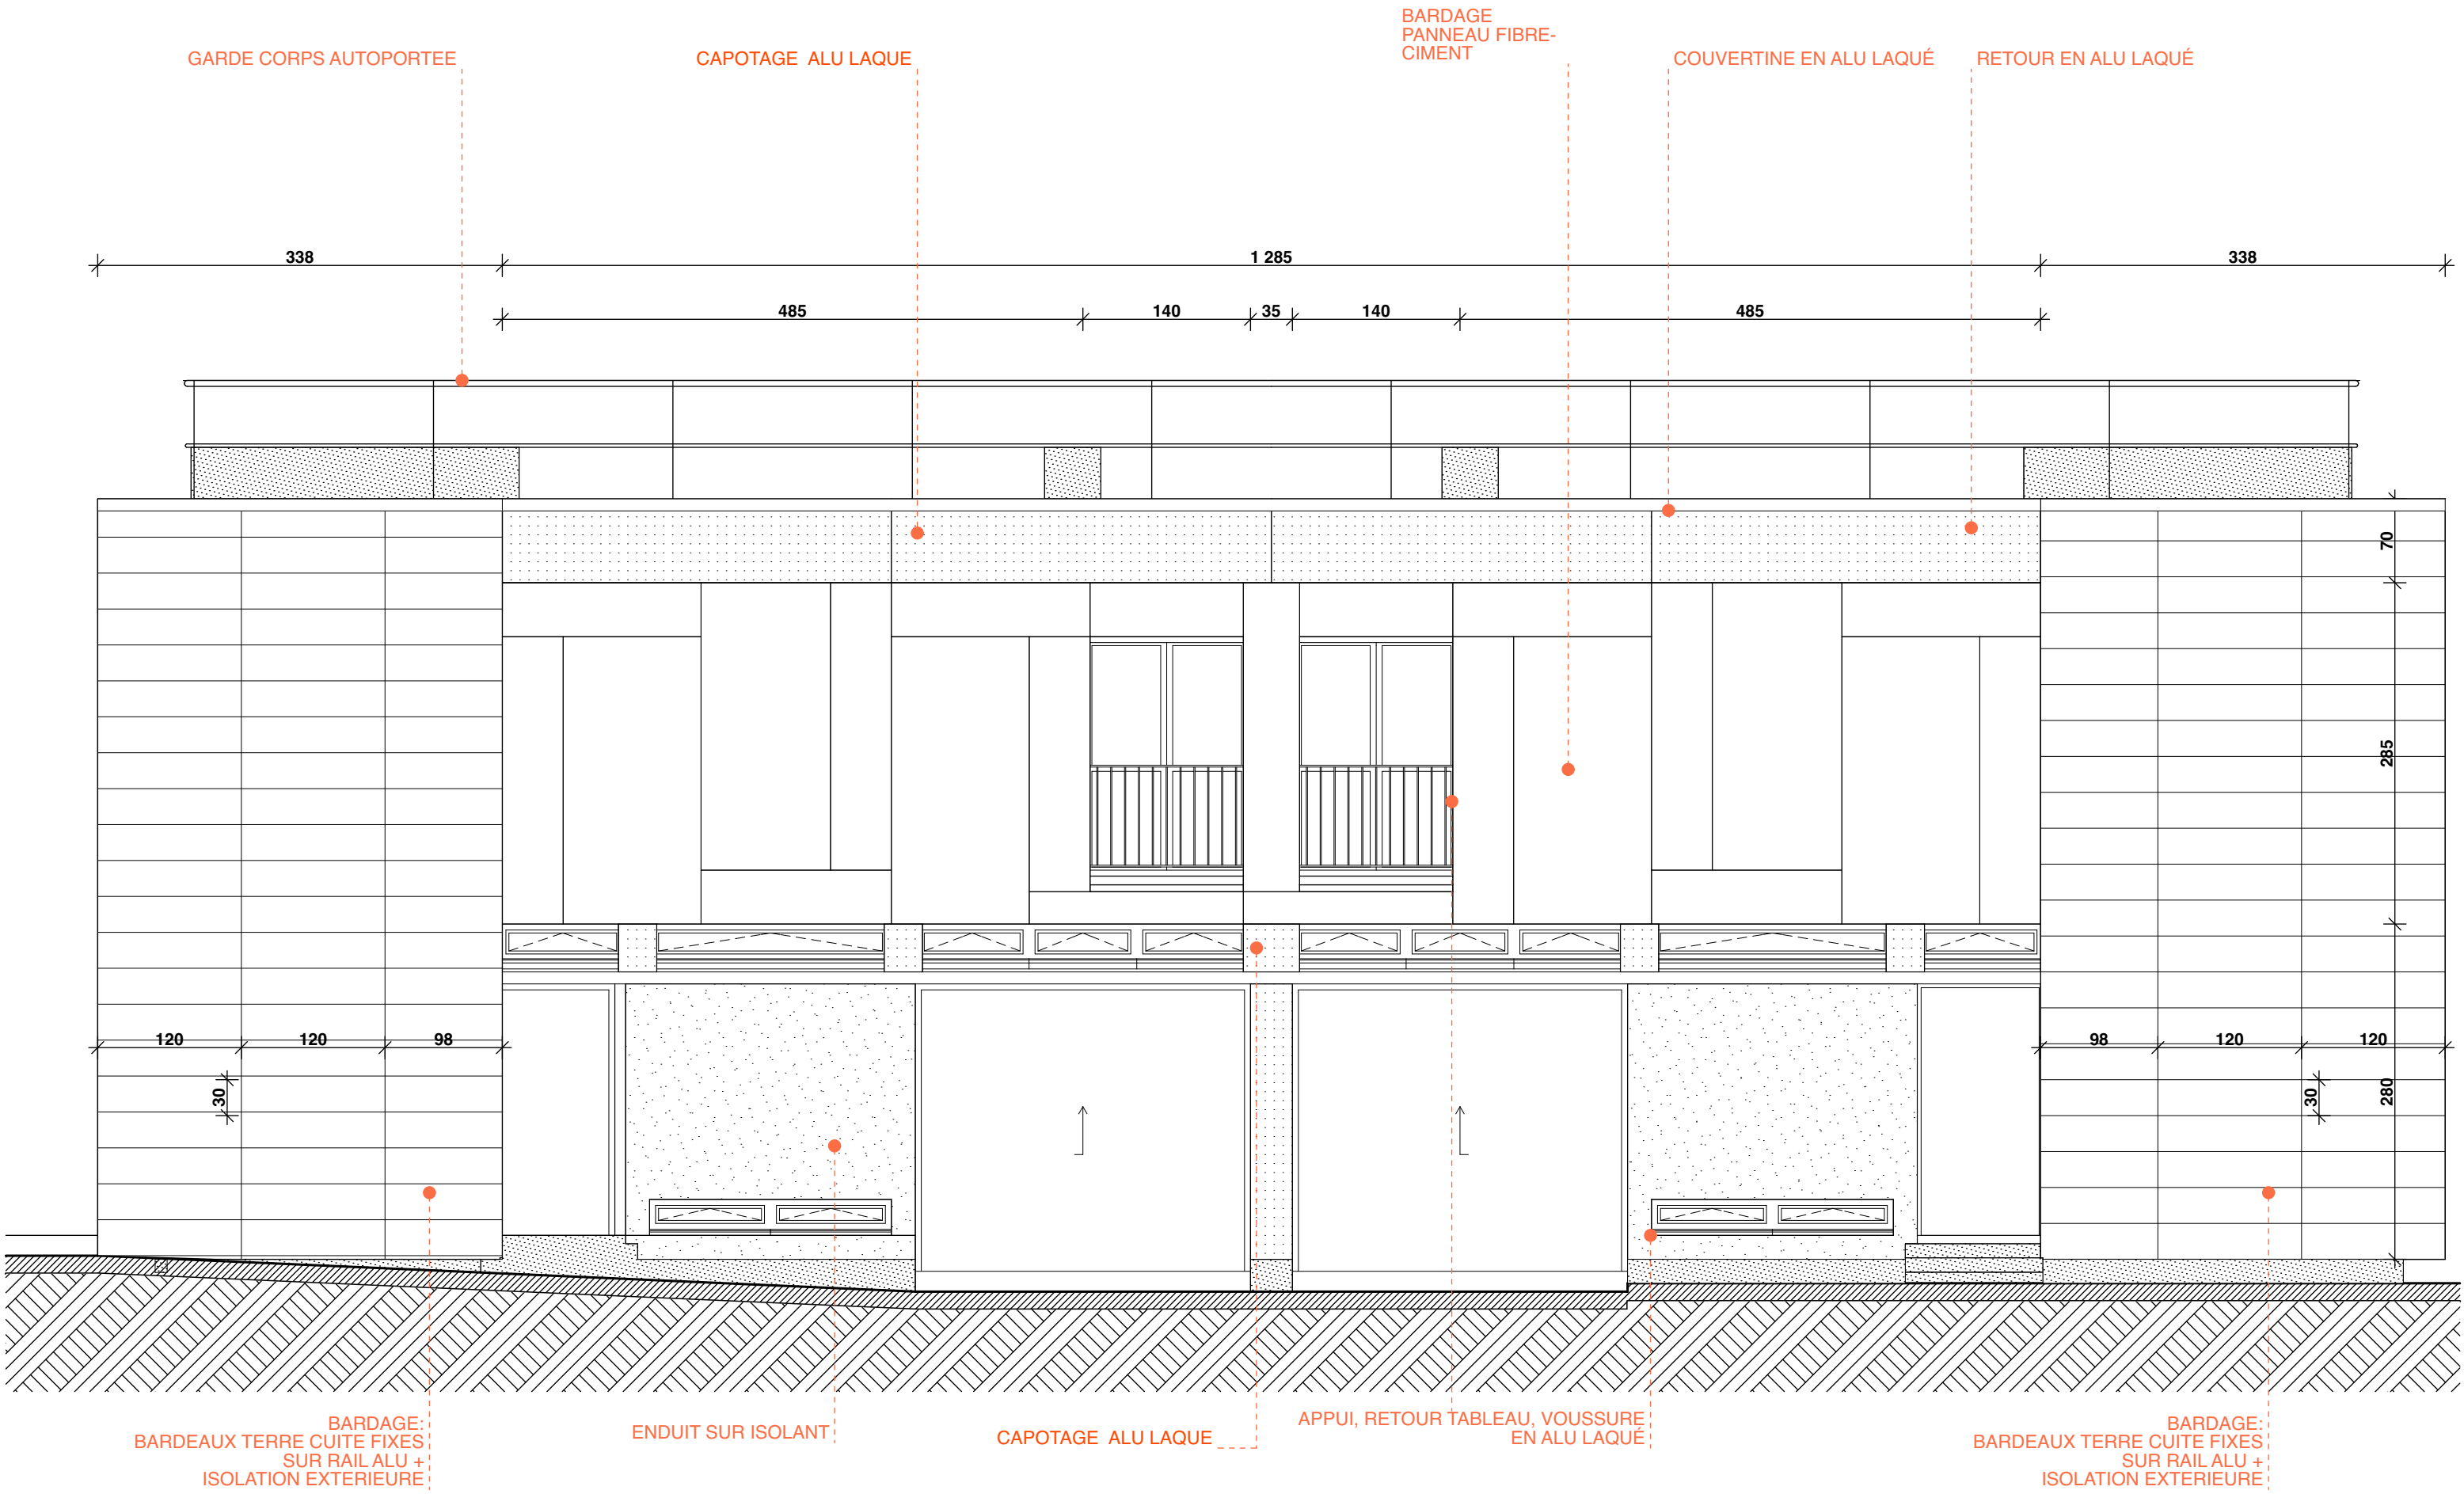



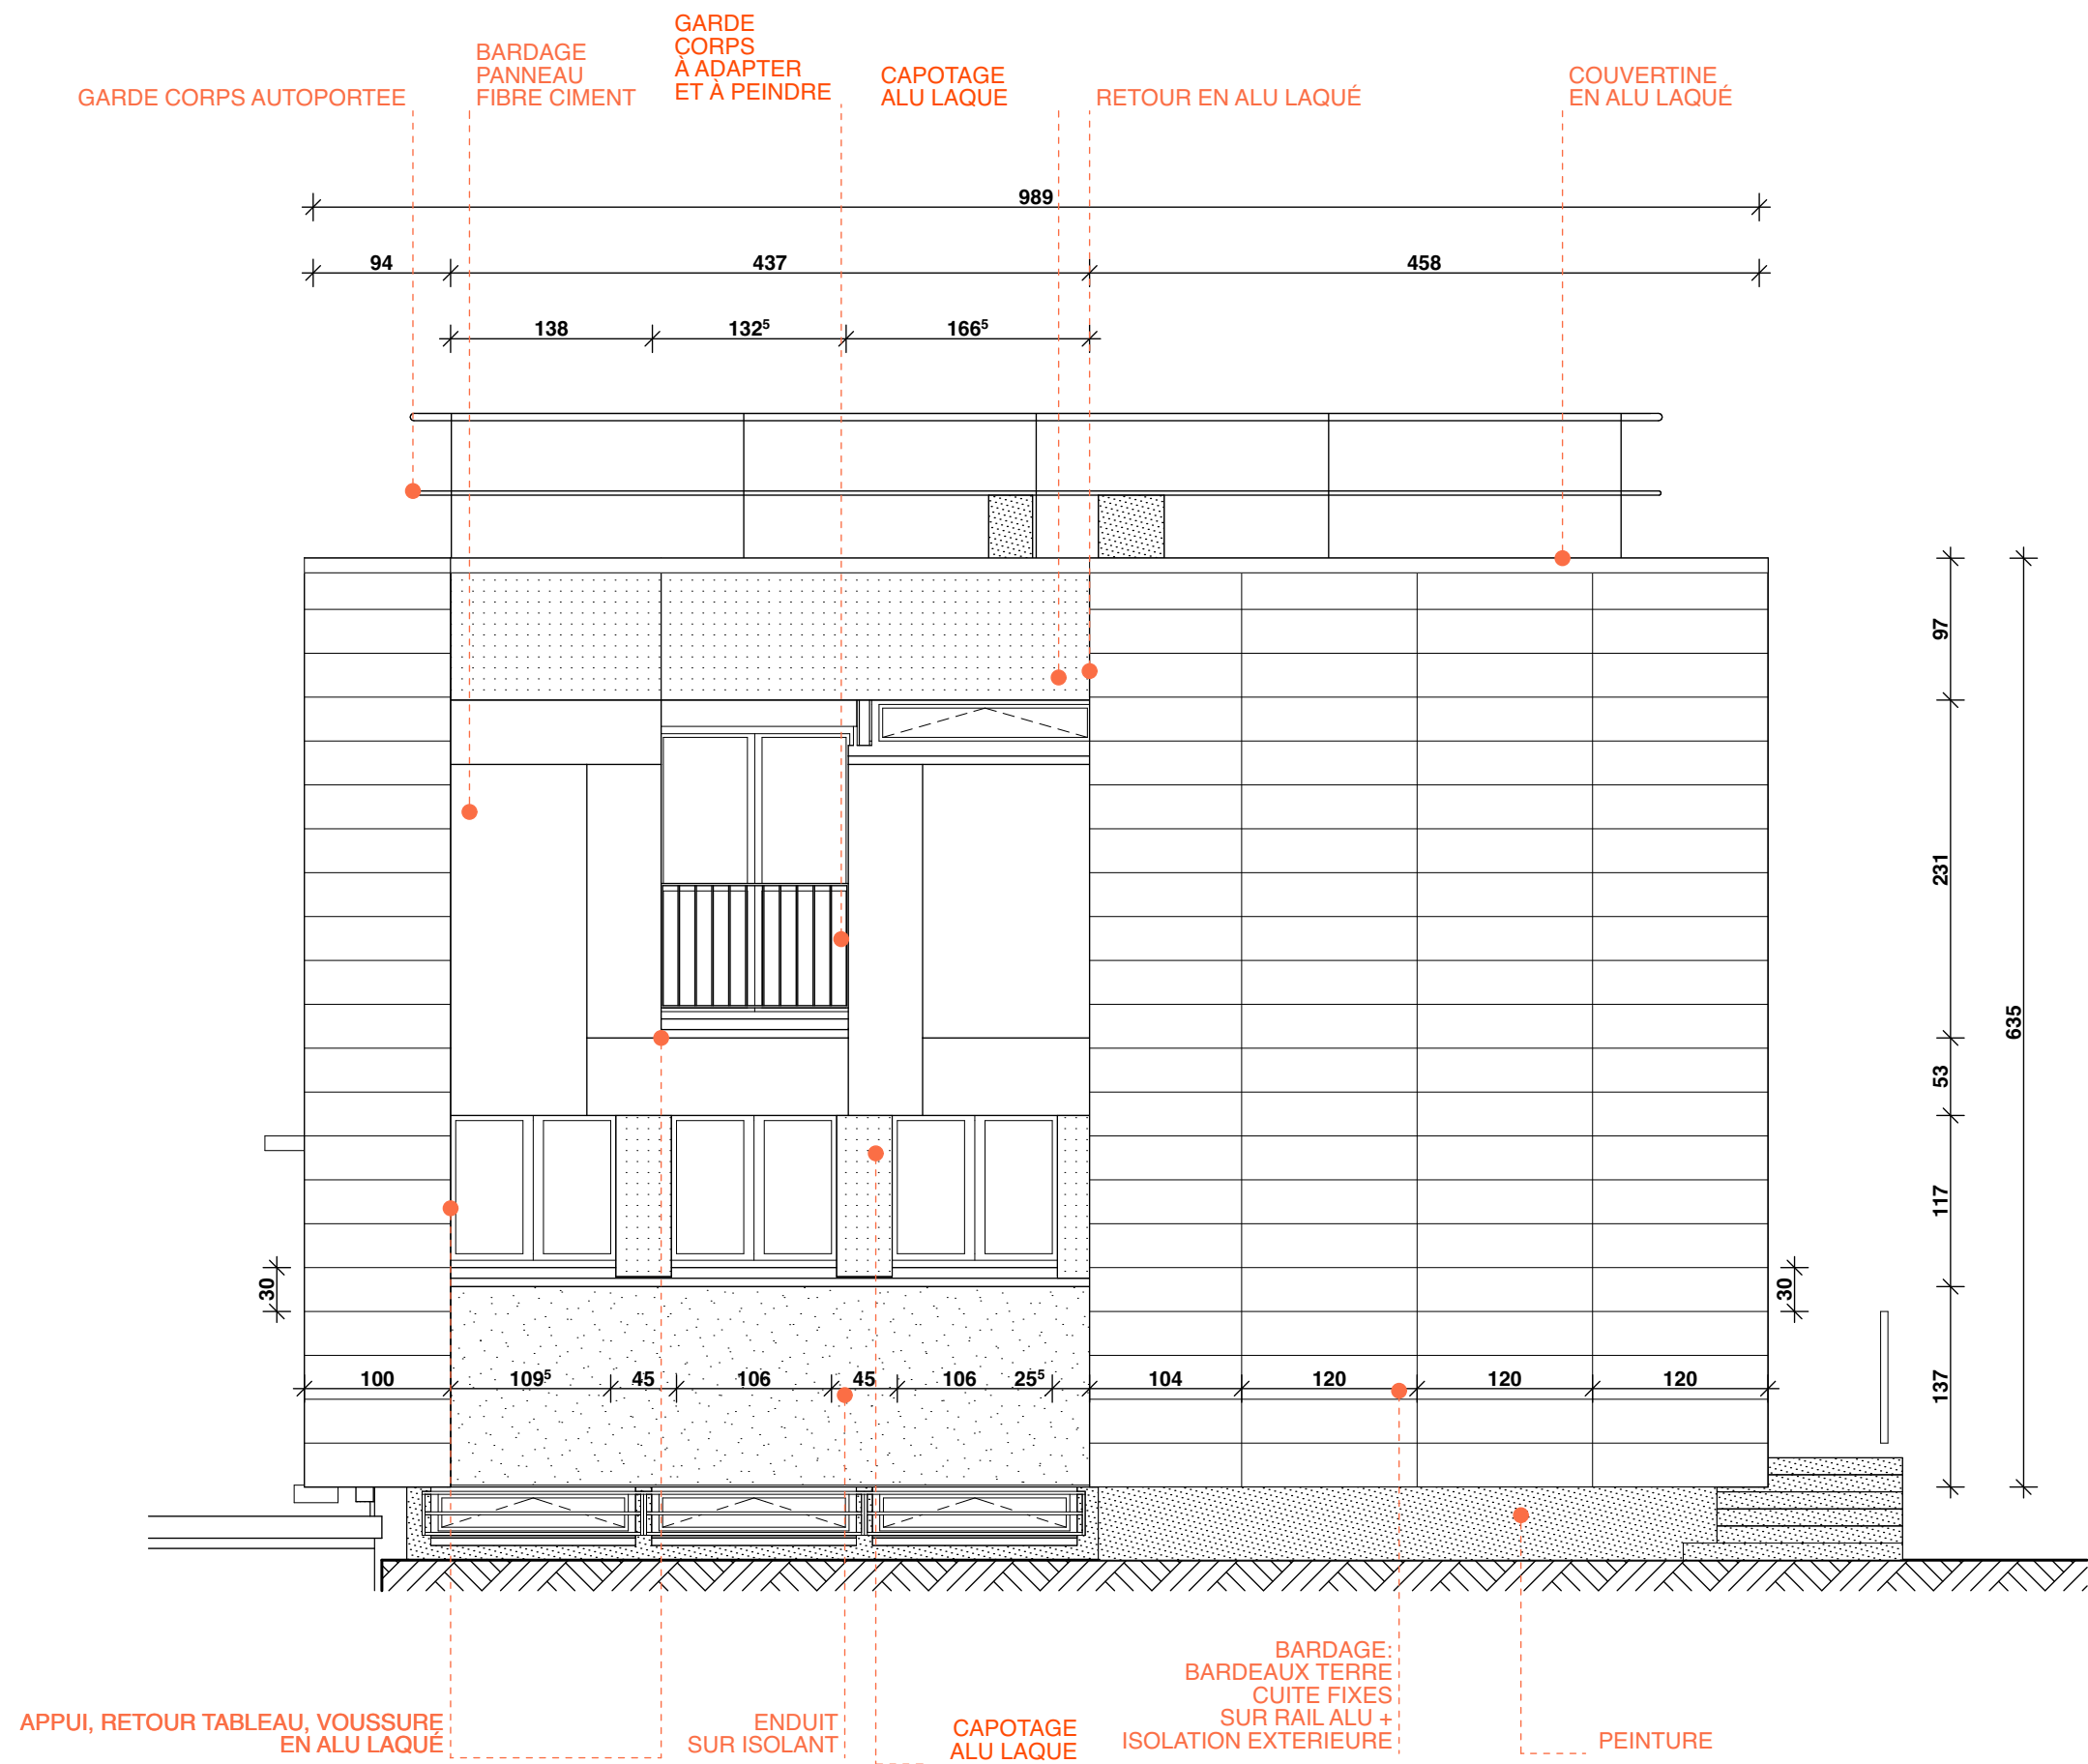

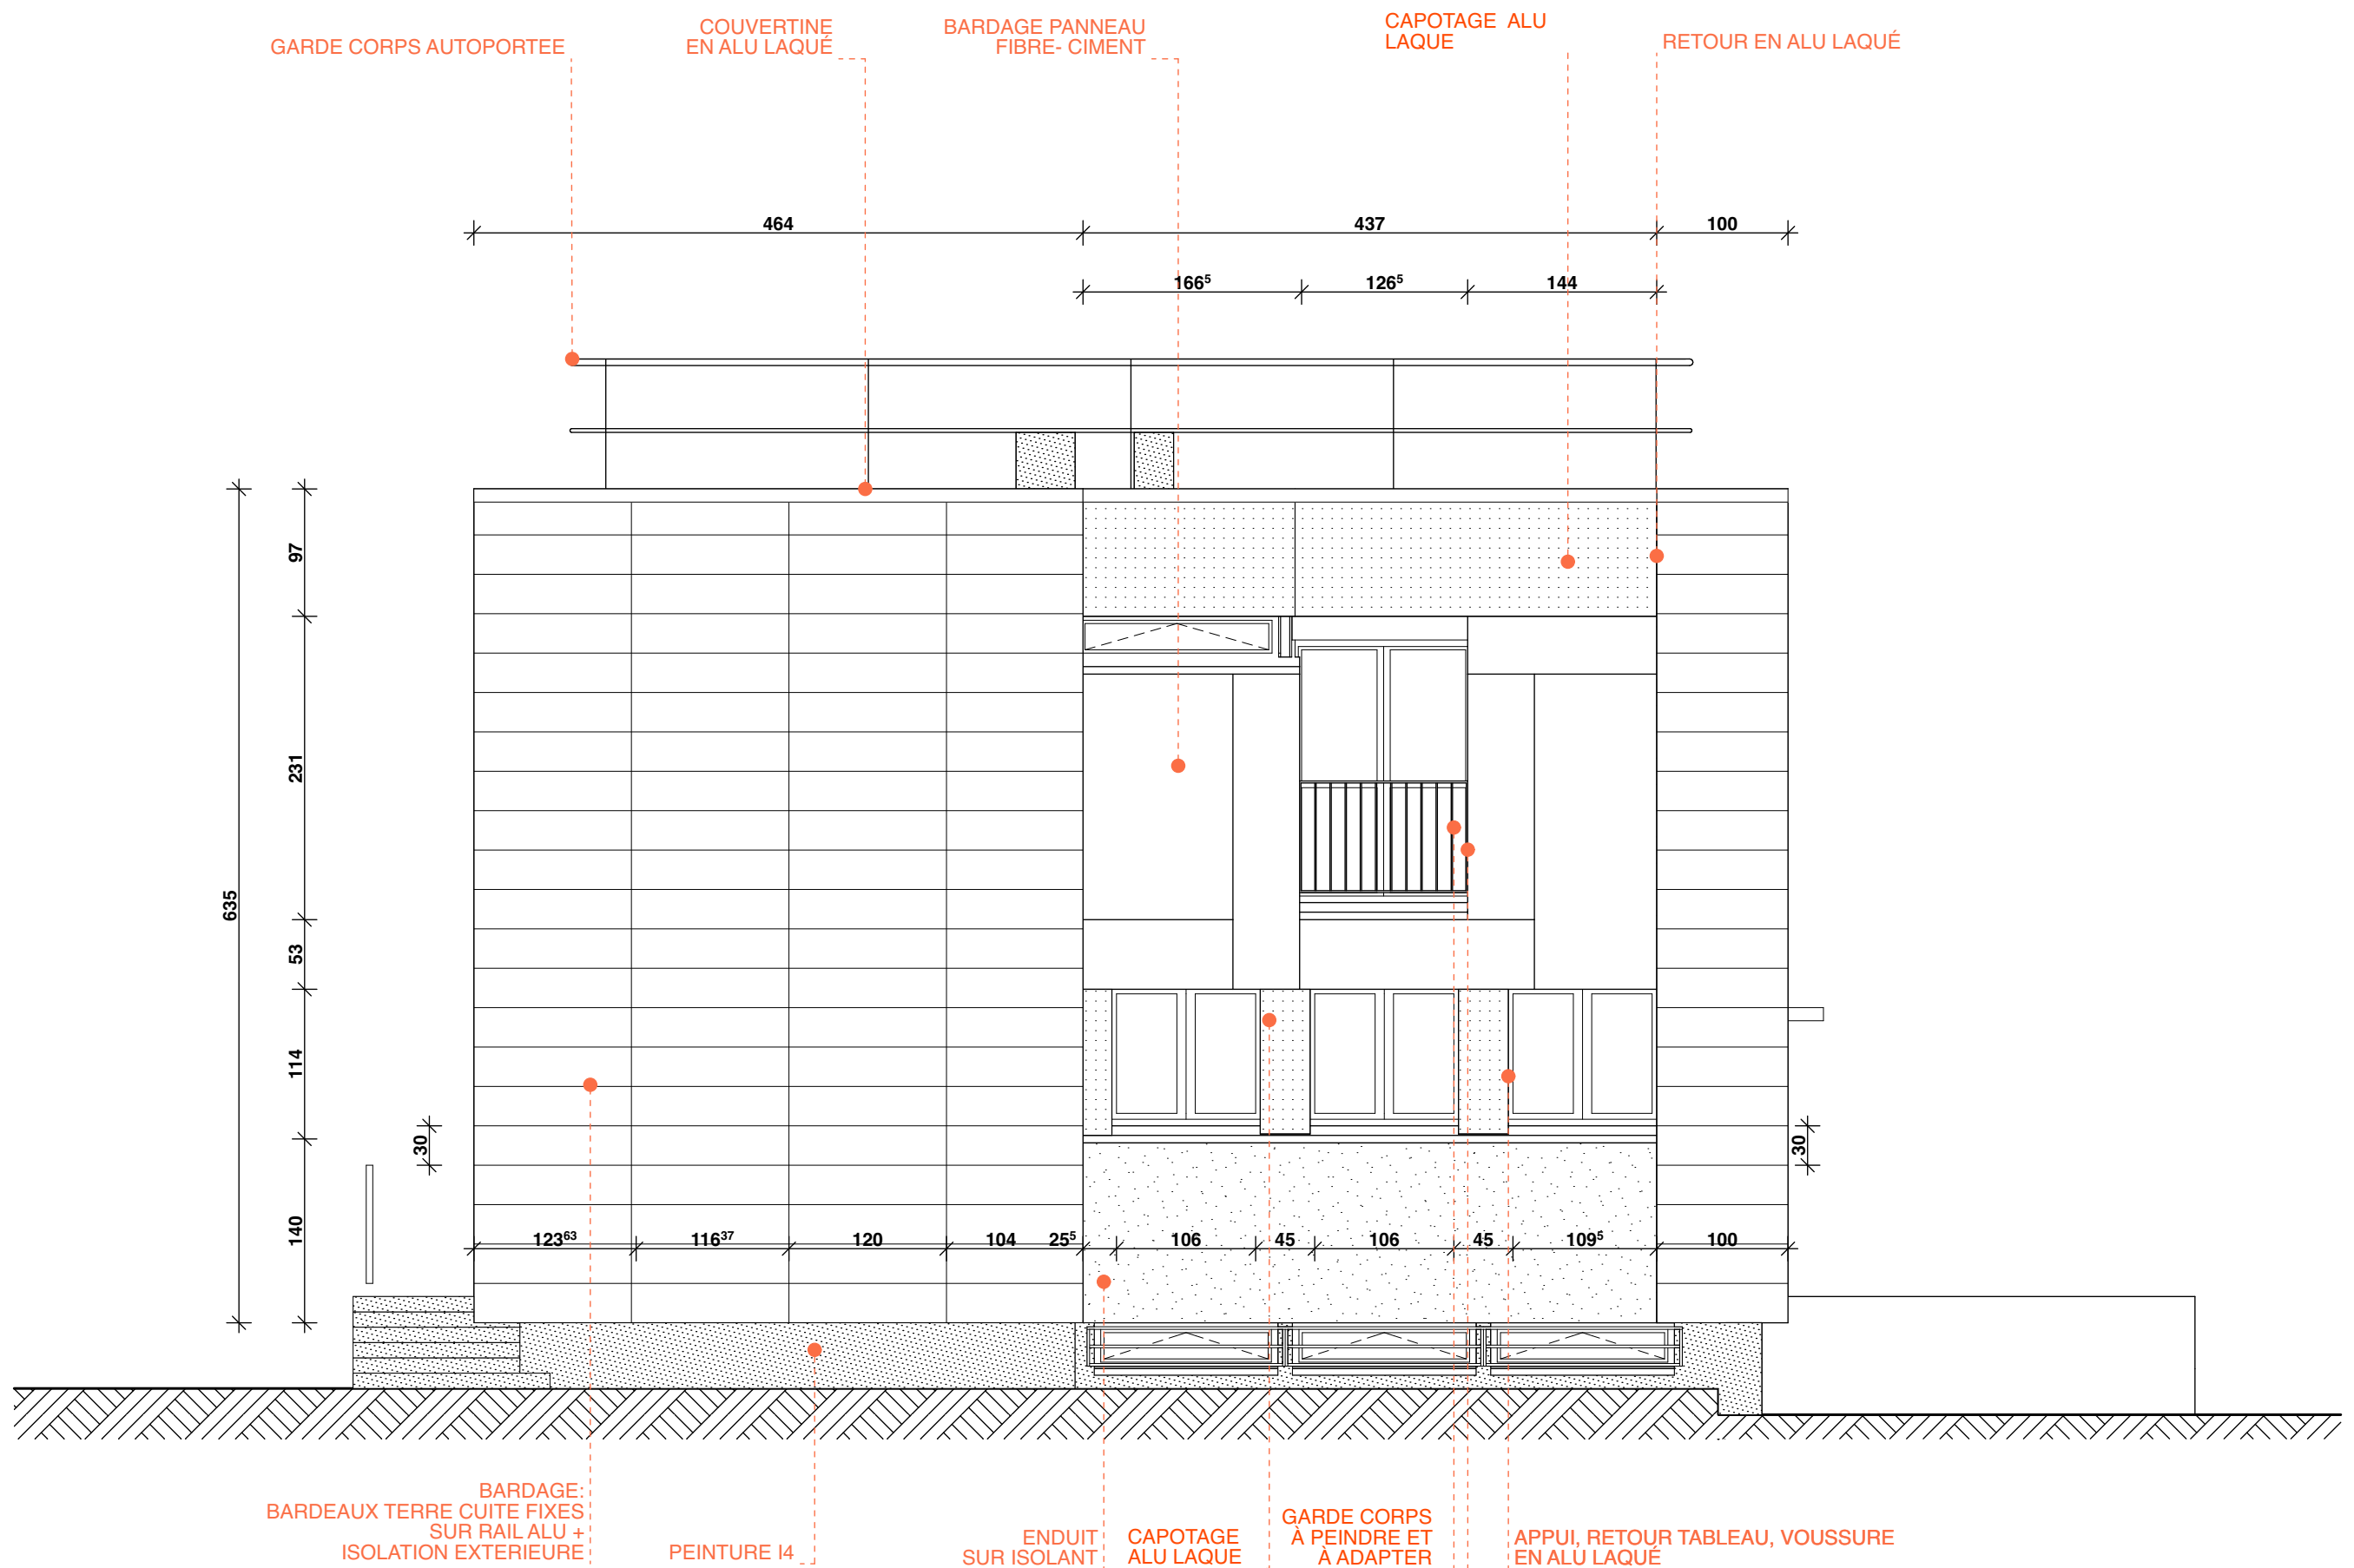

ville

VILLE DU HAVRE
- CAUCRIAUVILLE -

maîtrise d'ouvrage

SGAMI ouest
28 rue de la Pilate, CS 40725, Rennes
cedex, 35027 ,

maîtrise d'oeuvre

GROUPE ARCANÉ
6, rue Mercœur-Boîte 98
75011 PARIS

SOGETI Ingénierie
387 rue des Champs BP 509
76235 BOIS-GUILLAUME Cedex

CASERNE DE GENDARMERIE DAGNIAUX
VILLAS OFFICIERS-BAT 10 - FACADE EST - ETAT PROJETE

phase:
DOE

dess.
SS

échelle
1:50

date
NOV 2021

26/11/2021

29-15

