
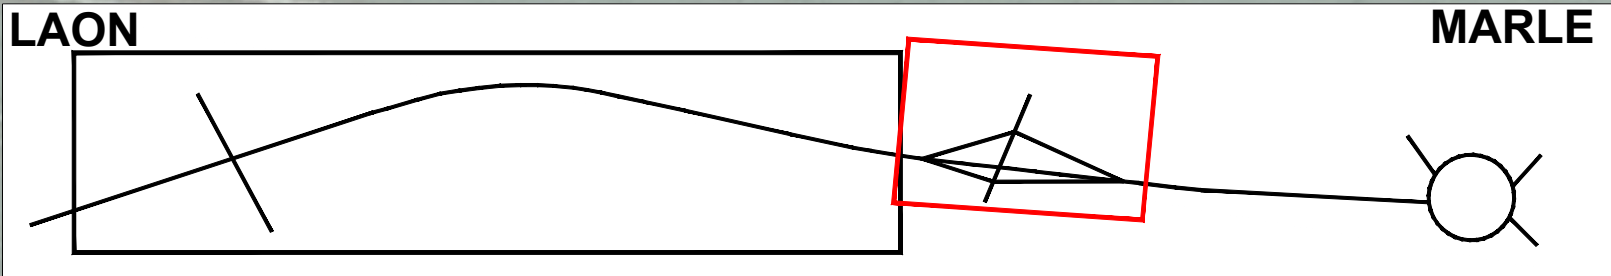


échelle: 1/500e

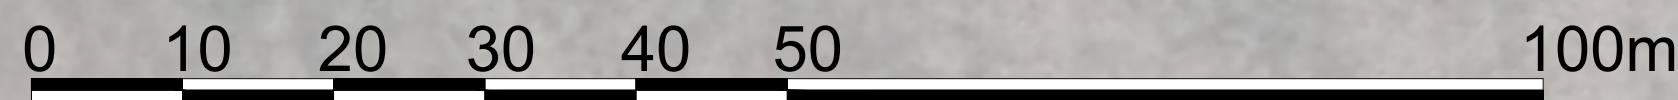

PR80 +830
Limite des travaux

Zone en travaux

Bassin 295 Voyenne à réhabiliter

RD633

Vers VOYENNE

Accès de chantier

RN2


Vers LAON

RN2

Vers MARLE

Vers
TOULIS-et-
ATTENCOURT

RD633

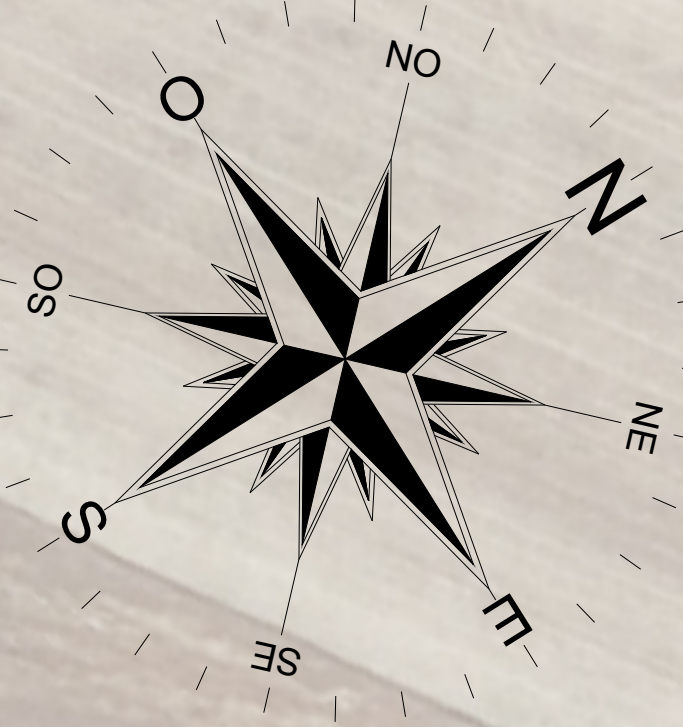

ministre d'ouvrages
Ministère des Transports
Direction Interdépartementale des Routes Nord
Service Politiques et Techniques
maître d'oeuvre
Direction Interdépartementale des Routes Nord
Service d'Ingénierie Routière secteur Est

Aménagement de la nationale

Route Nationale 2

Bassin 295 de Voyenne

Bordereau 2

2.9.2- Plans d'exploitation sous chantier
2.9.2.1- Phase 3
Travaux de réhabilitation du bassin 295 de Voyenne

DIR Nord / SIR Est :

réf. DAO				
échelle	1/500e			
int.	date	objet des modifications	établi par	contrôlé par
1A	09/2025		GORET P.	
			remarques	