



Patio 1

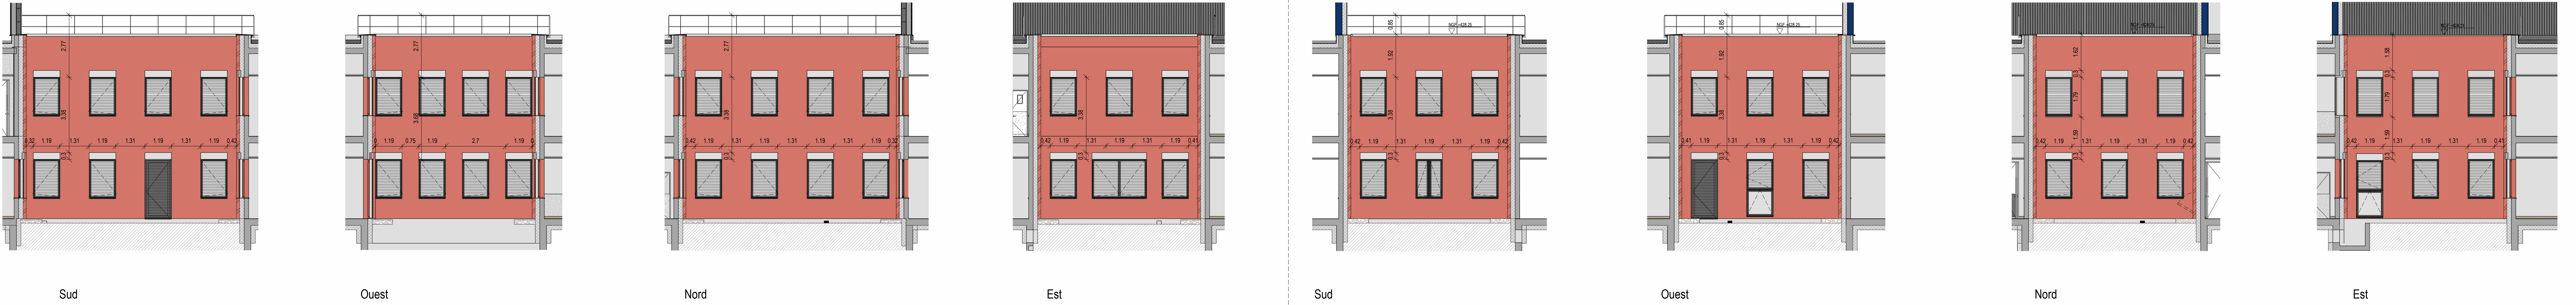


Patio 3

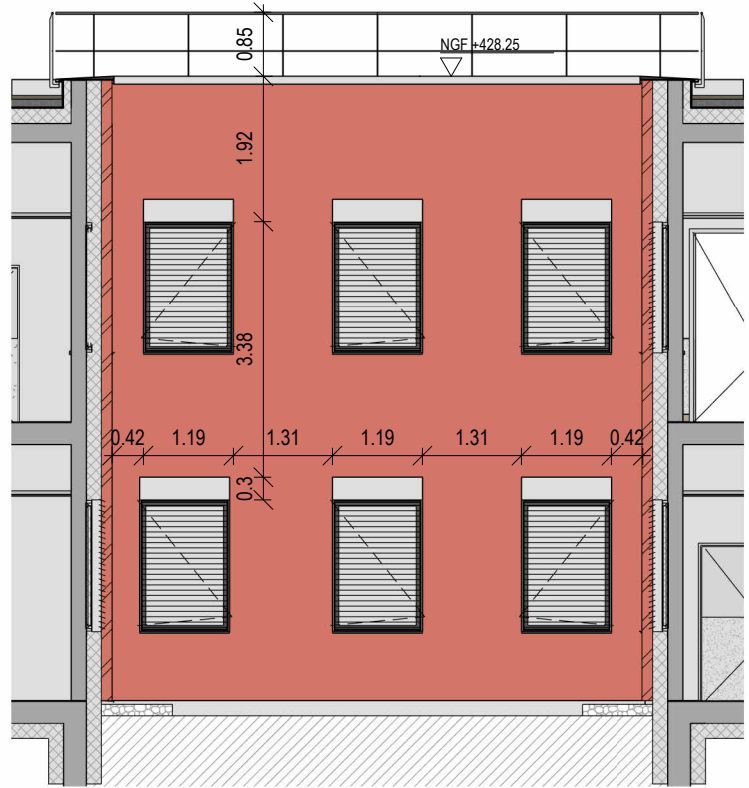


Sud


Patio 2

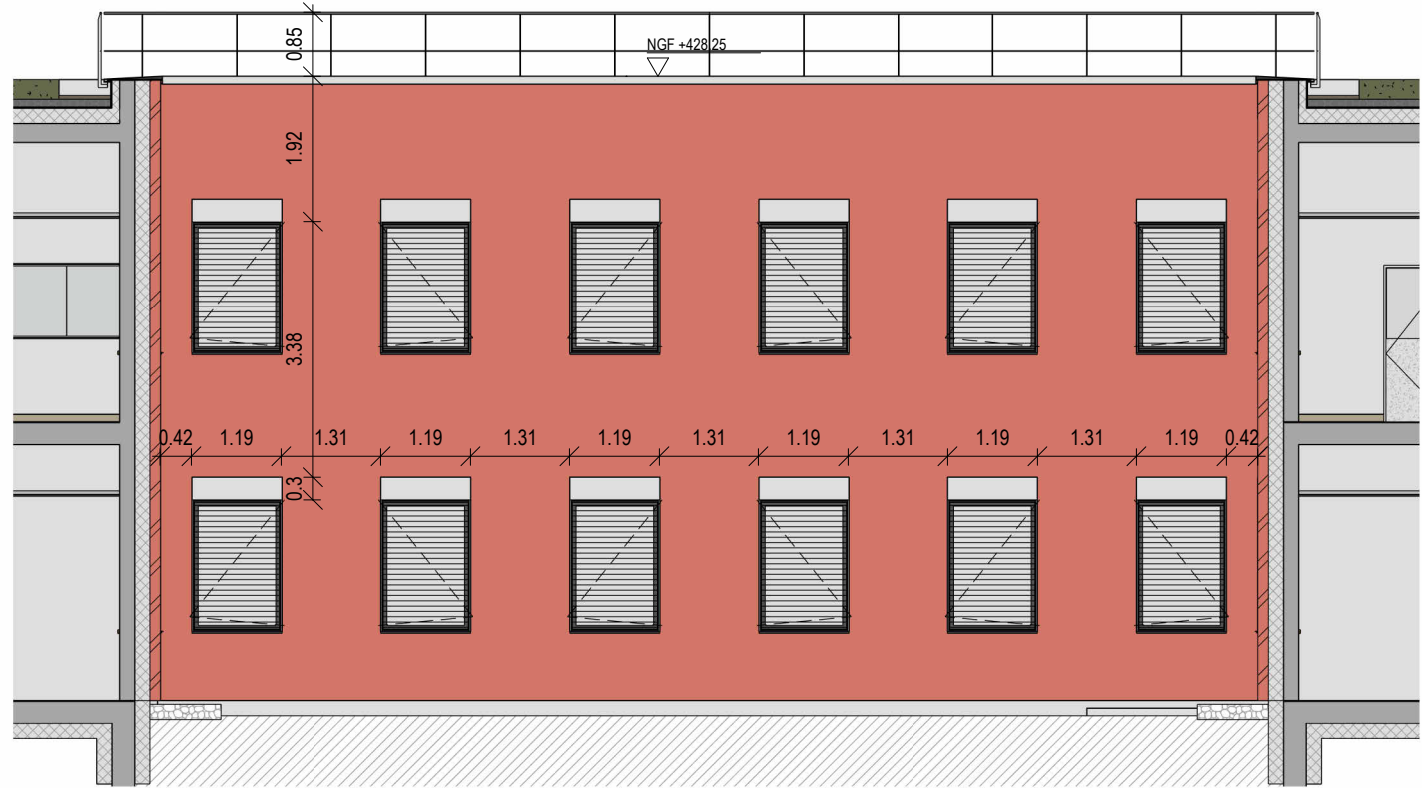

Ouest

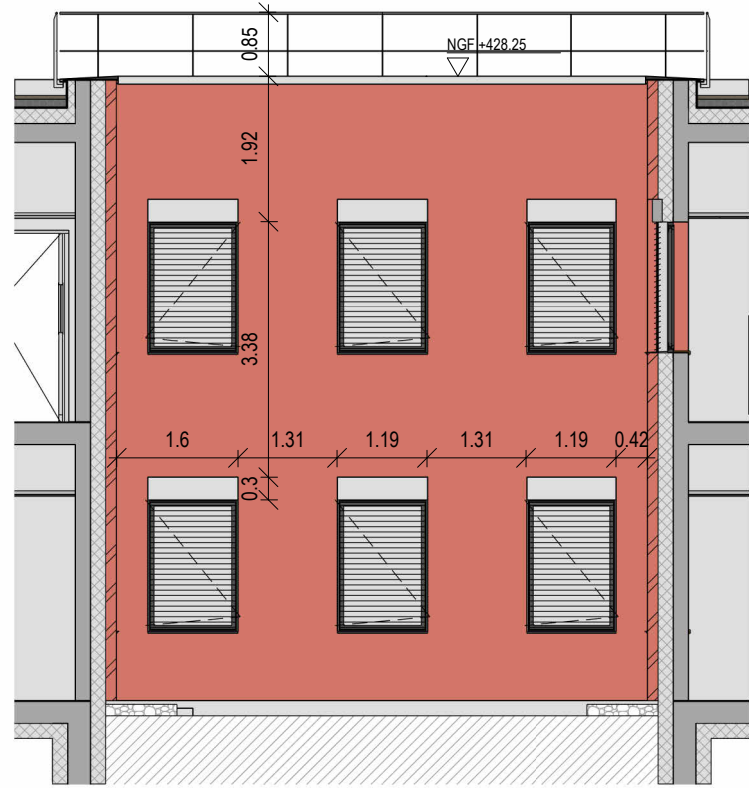

Nord

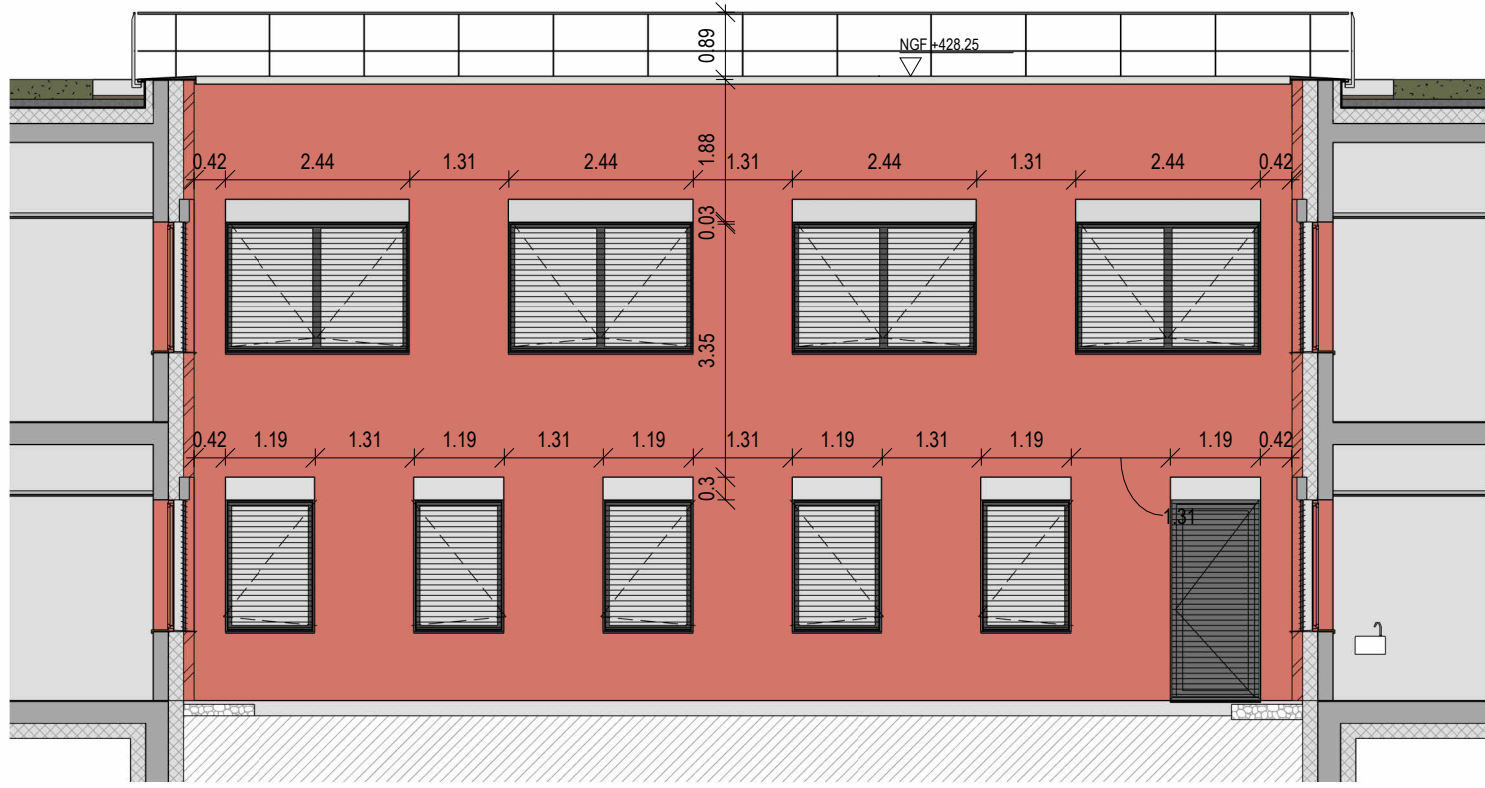

Est

PATIOS :

murs : finition béton teinté dans la masse.

châssis : fenêtres simples ou double ouvrants à la française ou fixes portes d'accès patio profils aluminium thermolaqués remplissage vitrage verre clair

murs rideau : patios 4 et 5


murs rideaux VEP comprenant parties fixes vitrées et portes automatiques coulissantes

sols : terrasses N01 : cheminement périphérique carrelage scotés zone centrale végétalisée RDC patios courants cheminement périphérique sol compacté avec gravillons et grilles de collecteurs ponctuelles zone centrale végétalisée patios hall et cafeteria: prolongement sol carrelé intérieur en extension terrasse zone centrale végétalisée


clôtures : patios 4 et 5 RDC sur hall et cafeteria

auvents menuisés formant protection solaire constitué de : porteurs aciers galvanisés thermolaqués profils aluminium thermolaqué (profils brise soleil cadre périphérique de finition)

Patio 4

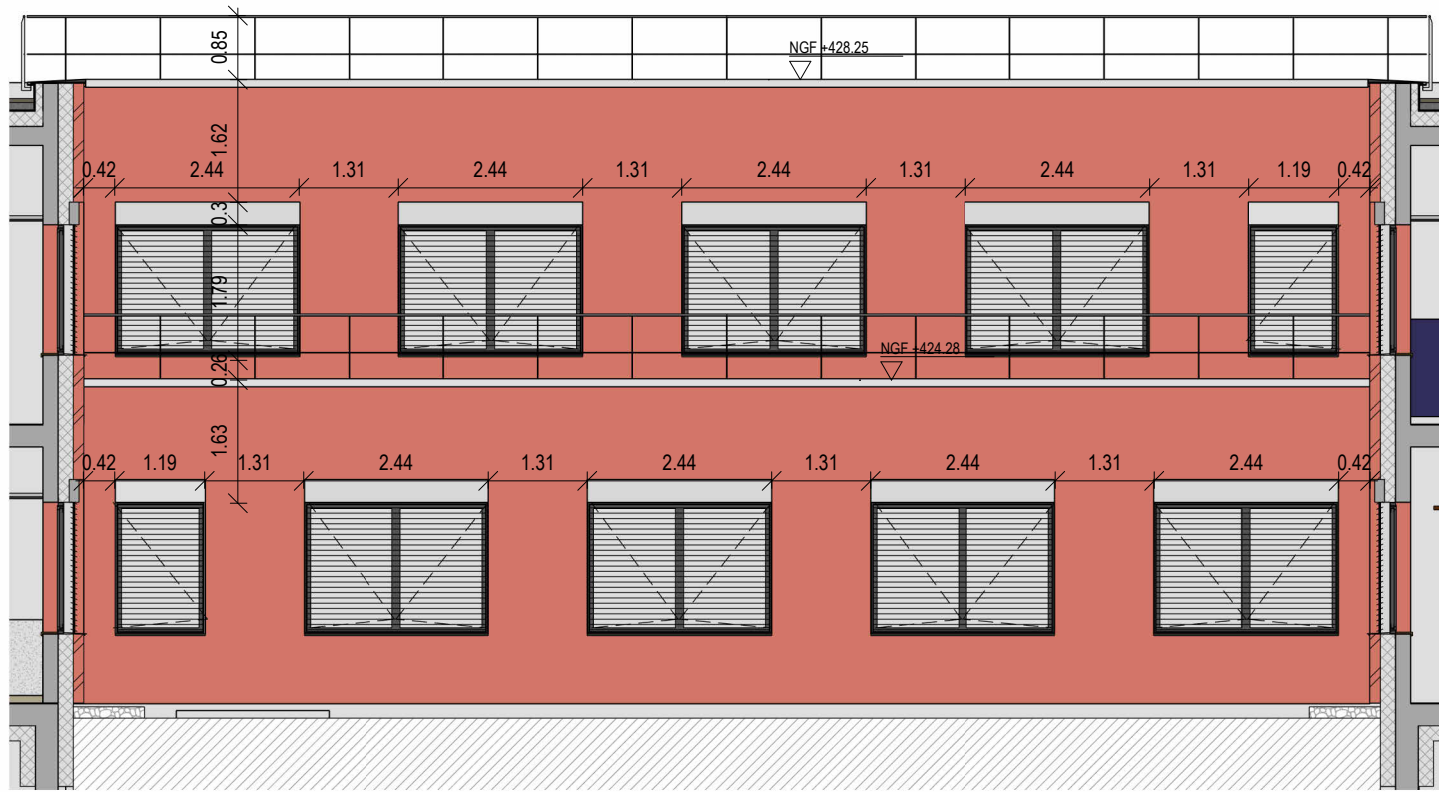

Sud

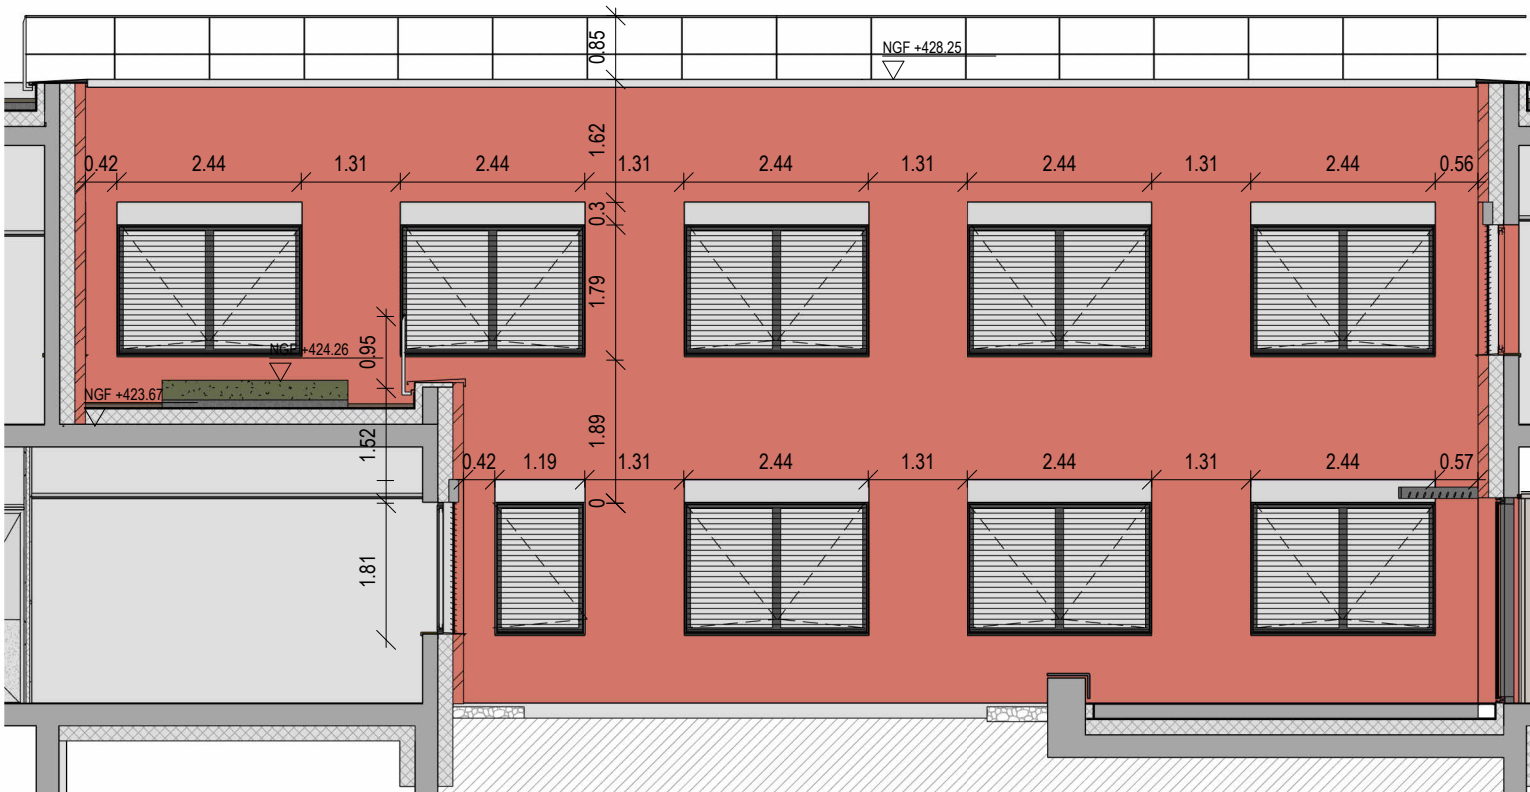


Ouest



Nord




Est

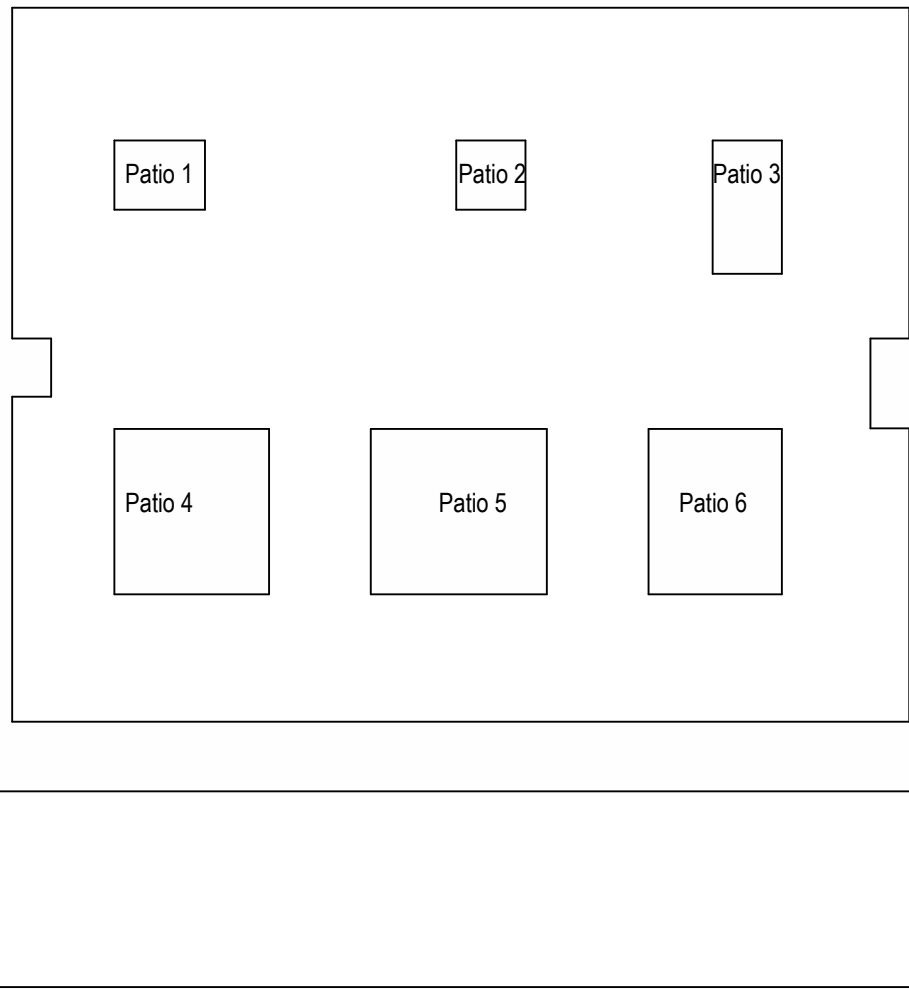


Patio 5




Sud

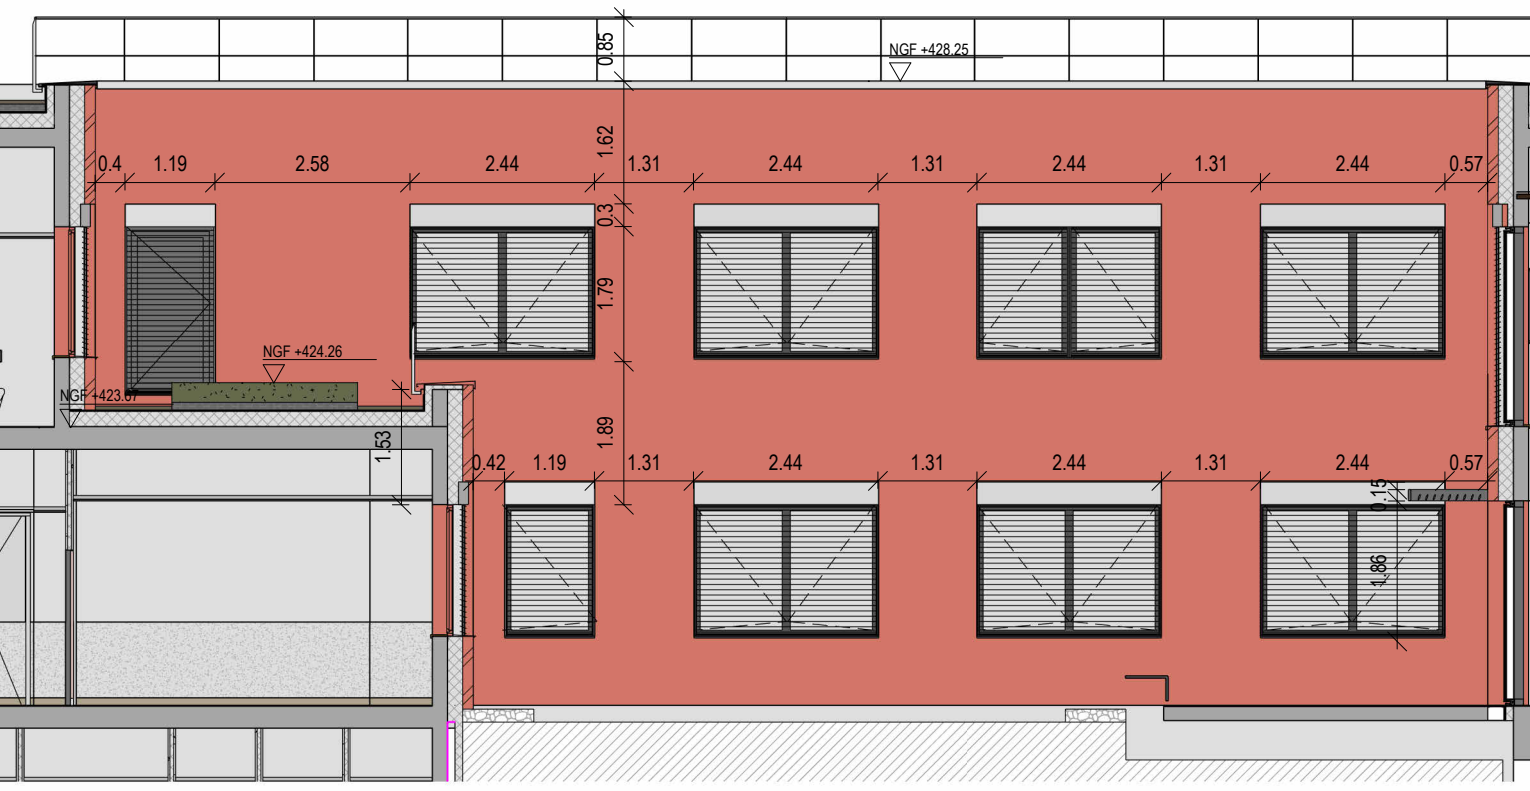

Ouest

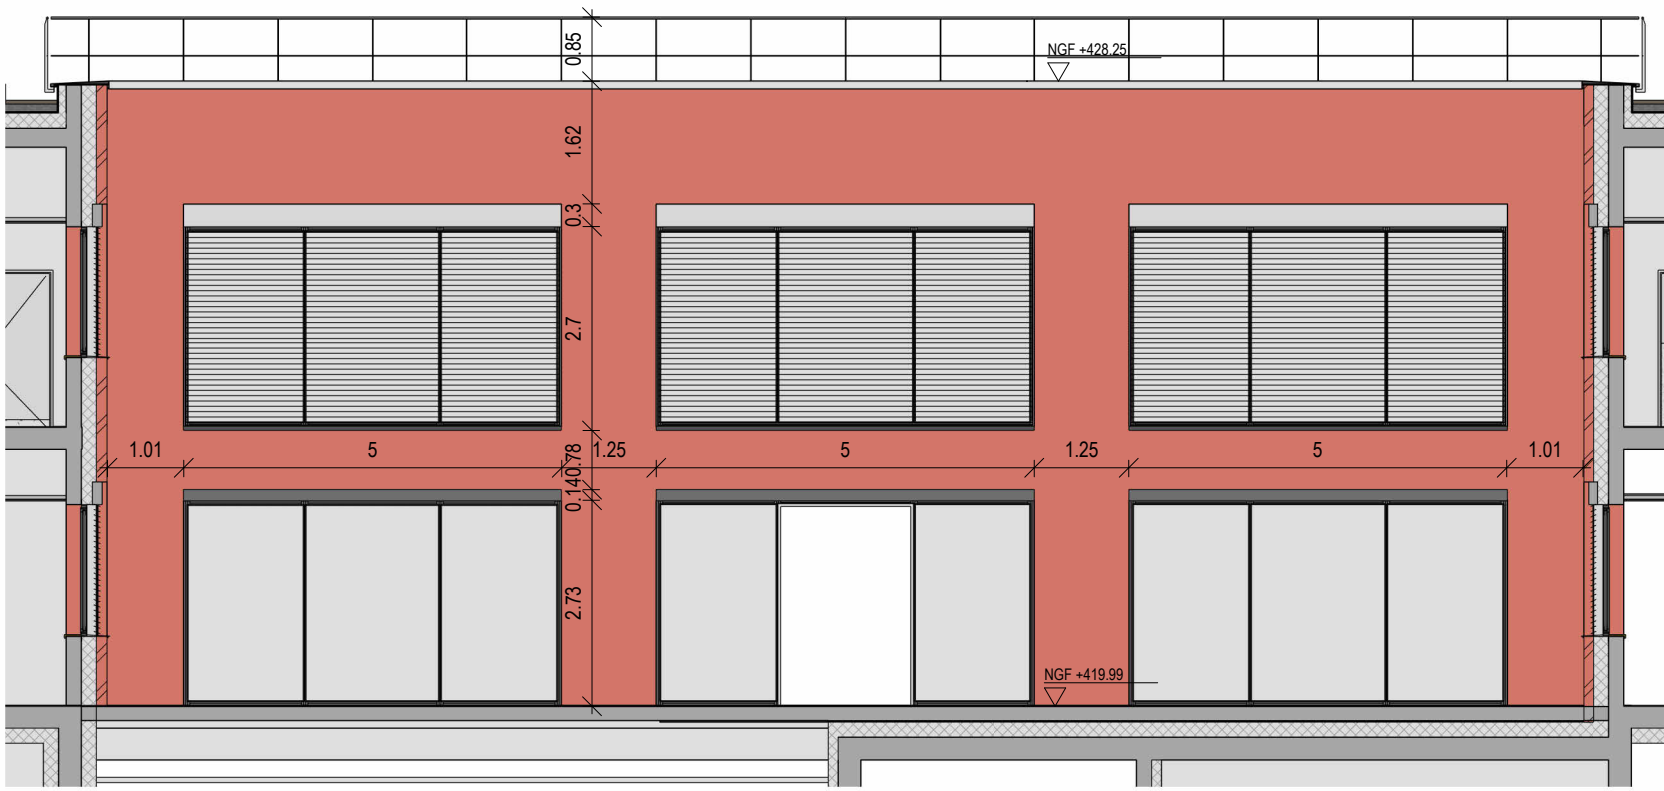


Nord

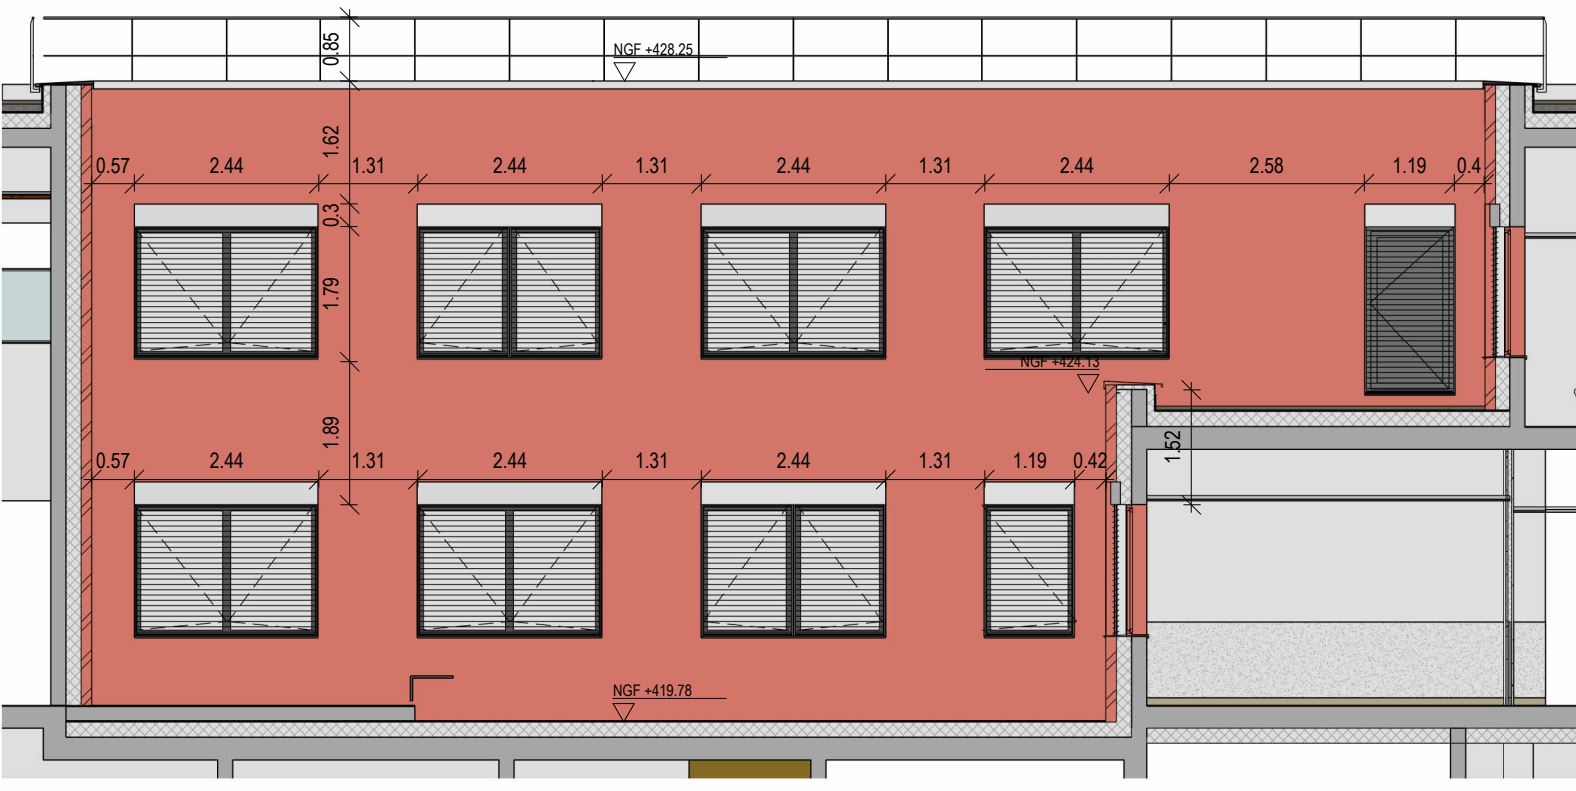


Est


Patio 6

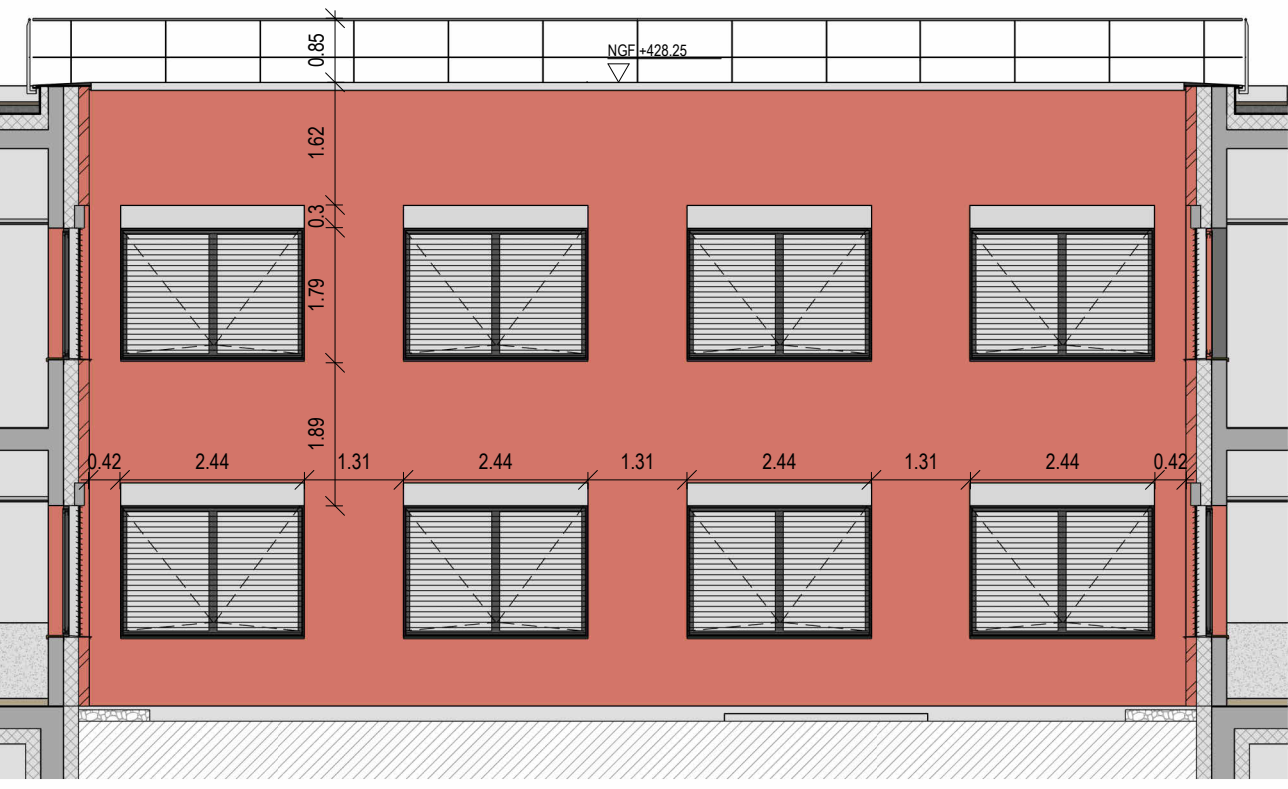


Sud

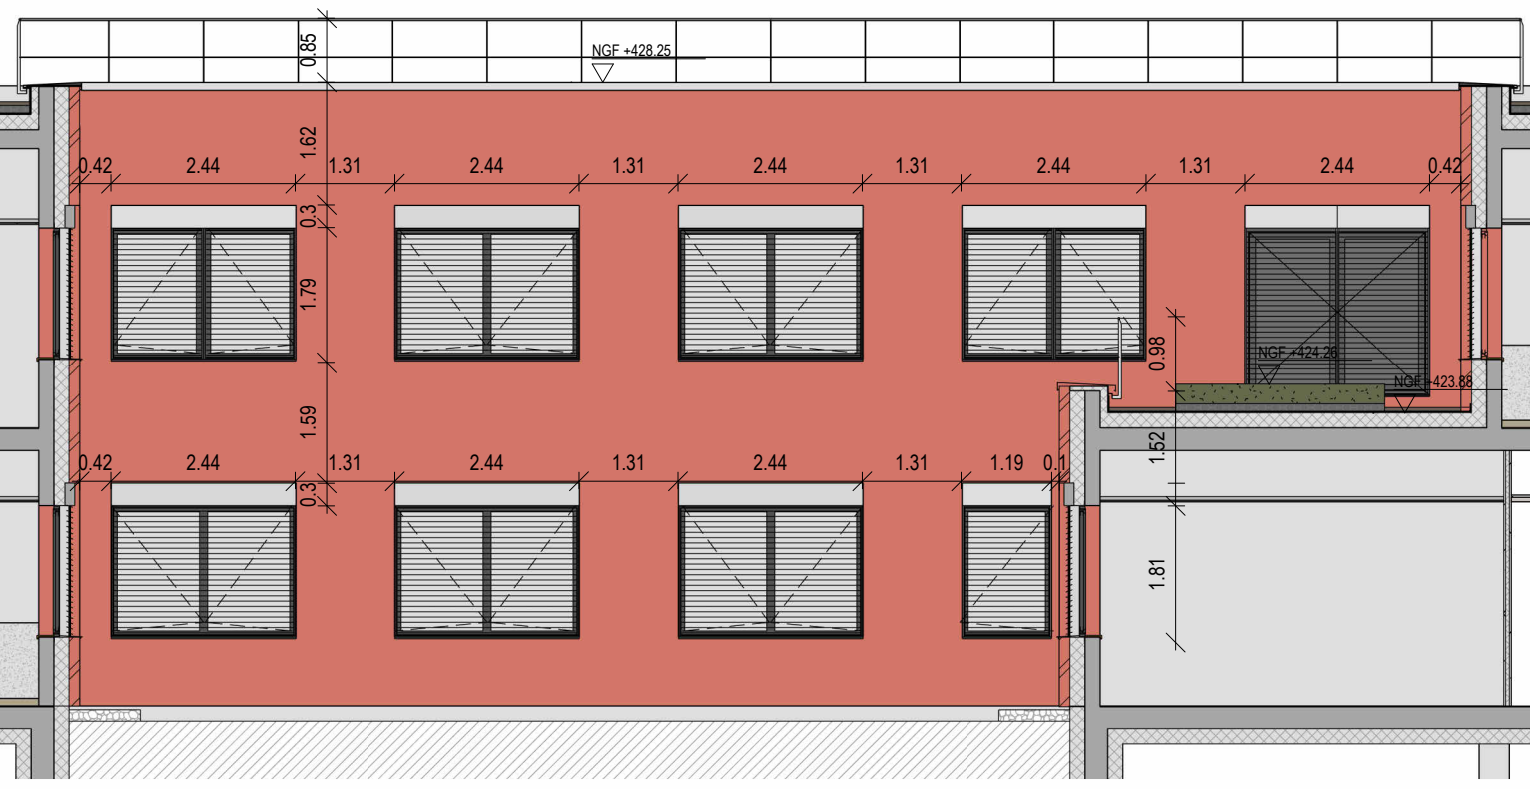

Ouest

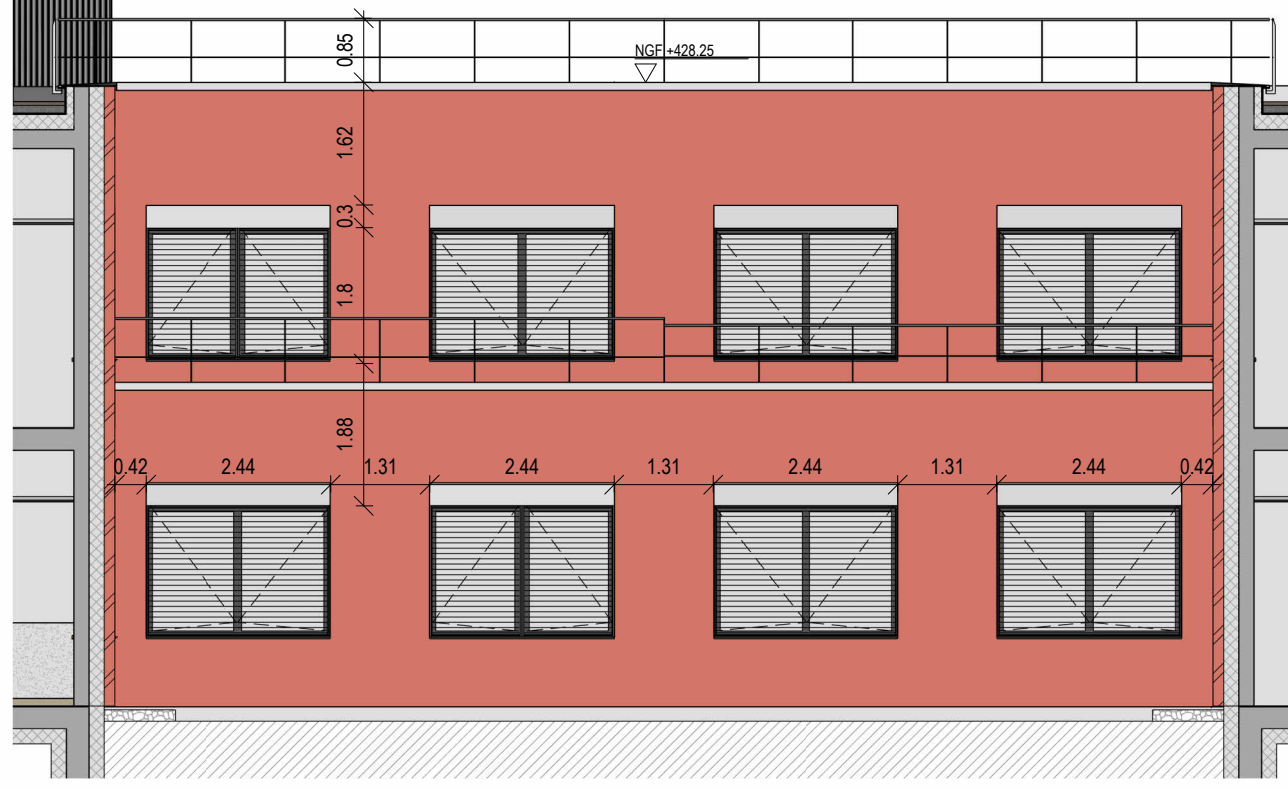

Nord

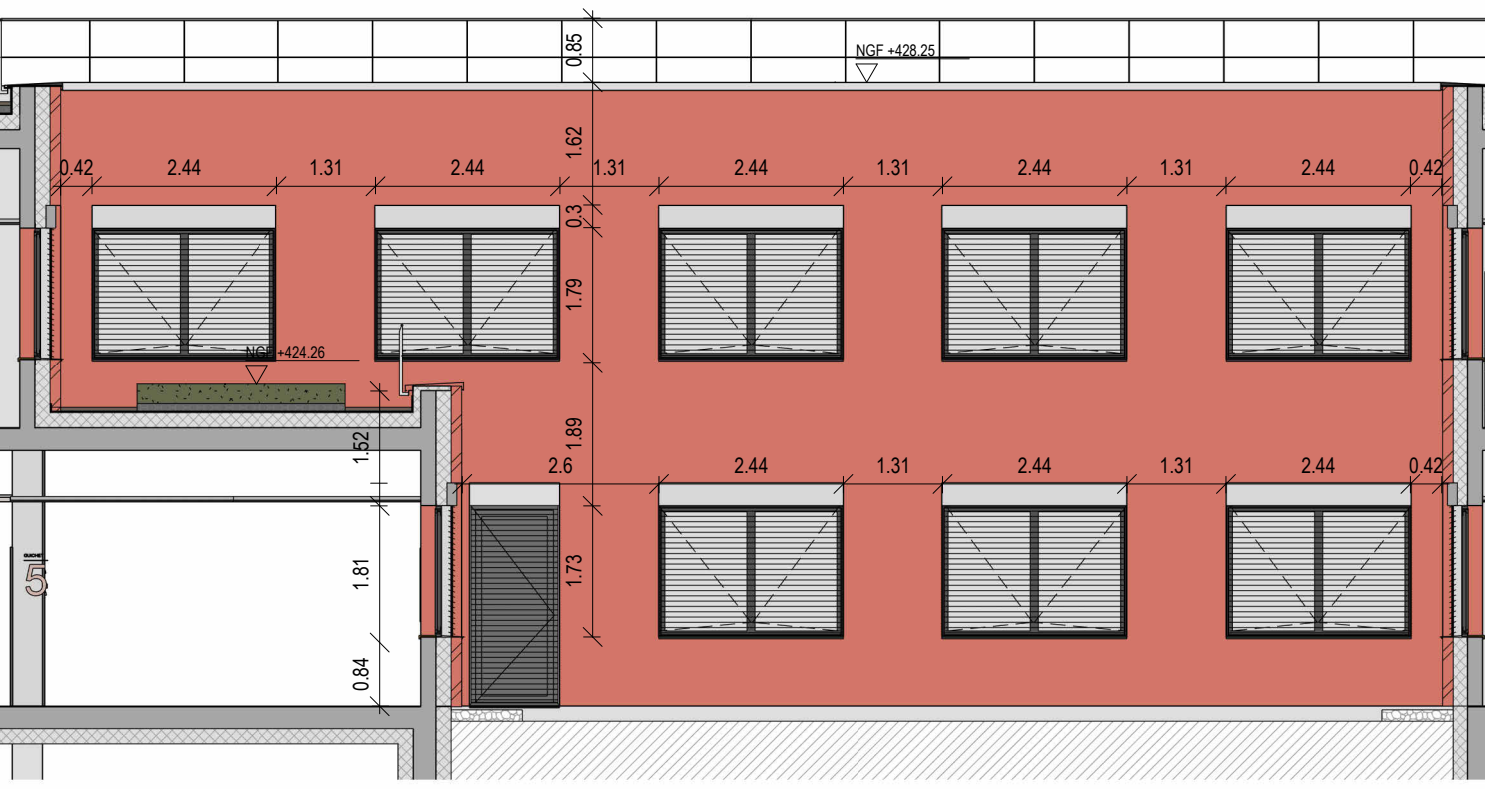

Est

HÔPITAL COMMUN SUD AVEYRON



MAÎTRE D'OUVRAGE GCS HOPITAL COMMUN DU SUD AVEYRON 155, boulevard Achille Souques 89000 LYON @ : s.direction@ch-milau.fr	AMO MUPY CONSEIL 85, rue Paul Bert 69000 LYON @ : h.c.sama@mupy.fr	CRX SUD 193 Rue du Faubourg Bonnefoy 31000 TOULOUSE @ : hopital-sud-aveyron@crxsud.com
ARCHITECTE(M)MANDATAIRE BRUNET SAUNIER ARCHITECTURE 12, rue Dupetit Thouars 75003 PARIS @ : architectes@brunet-saunier.com	ARCHITECTE ASSOCIÉ TIGNELLA ARCHITECTES 8, place du Marché aux fleurs 34000 MONTPELLIER @ : agence@tignella-architectes.com	RETYCE OTIS Bât B - 10, chemin de la Cigalière 31000 TOULOUSE @ : toulouse@otis.fr
RETYCE ALTO INGENIERIE 27, rue Maurice Flandin 69003 LYON @ : connect@alto-ingenierie.fr	ECONOMISTE US&CO 3, rue Peyron 38000 VIENNE @ : sebastien@us&co.fr	ACOUSTIC SIGMA ACOUSTIQUE 12, avenue Jean Monnet 12000 RODEZ @ : sigma-acoustique@orange.fr
CUSINISTE ARWYTEC 69, avenue du Maine 13800 NOGENT-LE-ROUX @ : arwytec@arwytec.fr	EXPERTISE HELISTATION PELAGOS AERO SAS 3, allée Charles Cigale 13800 NOGENT-LE-ROUX @ : contact@pelagos-aero.com	SIGNALETIQUE YELKA ORLIC 5, rue Lénine 75004 PARIS @ : yelkaorlic@gmail.com
PREVENTIONISTE STUDIO FAHRENHEIT 163 rue du Faubourg Saint-Honoré 75008 PARIS @ : marianne.naga@studio-fahrenheit.com	PAYSAGISTE ELEMENTIERRE PAYSAGE 110 avenue du Général Leclerc 92340 BOURG LA REINE @ : agence@elementierre-paysages.com	COORDONATEUR SSI OTIS Bât B - 10, chemin de la Cigalière 31000 TOULOUSE @ : toulouse@otis.fr
BUREAU DE CONTROLE SOCOTEC Construction Résidence « LE PIRÉE », Avenue de l'hôpital - BOURBAN, 13000 RODEZ @ : joan.bonnefont@socotec.com	BUREAU DE CONTROLE SOCOTEC Construction Centre d'affaires Zone Abipde, 8, avenue de la Marette, 81000 TRIPSAC @ : jean-francois.frisch@bureauveritas.com	

ELEVATIONS ELEVATIONS PATIOS

NIVEAU NGF	NOM DU FICHIER	INDICE
11UZ MSA APD BSA ARC ELV TTN MCO 312 C		C

PHASE
APD

ÉCHELLE
100

DATE
Mai 2026