

HÔPITAL COMMUN SUD AVEYRON



MAÎTRE D'OUVRAGE GCS HOPITAL COMMUN DU SUD AVEYRON 265, boulevard Achille Souques BP 148 - 12101 MILLAU CEDEX @ : s.direction@ch-millau.fr	AMO MUPY CONSEIL 86, rue Paul Bert 69003 LYON @ : hc-samsa@mupy.fr	OPC CRX SUD 193 Rue du Faubourg Bonnefoy 31500 LYON @ : hopital.sud-aveyron@crxsud.com
ARCHITECTE MANDATAIRE BRUNET SAUNIER ARCHITECTURE 17, rue Dupetit Thouars 75003 PARIS @ : architectes@brunet-saunier.com	ARCHITECTE ASSOCIE TOGNELLA ARCHITECTES 8, place du Marché aux fleurs 34000 MONTPELLIER @ : agence@tognella-architectes.com	BET TCE OTEIS Bât B - 20, chemin de la Cépière 31100 TOULOUSE @ : toulouse@oteis.fr
BET HQE ALTO INGENIERIE 27, rue Maurice Flandin 69003 LYON @ : commercial@alto-ingenierie.fr	ECONOMISTE US&CO 3, rue Peyron 38200 VIENNE @ : secretariat@useco.fr	ACOUSTICIEN SIGMA ACOUSTIQUE 12, avenue Jean Monnet 12000 RODEZ @ : sigma-acoustique@orange.fr
CUISINISTE ARWYTEC 69, avenue du Maine 75014 PARIS @ : arwytec@arwytec.fr	EXPERTISE HELISTATION PELAGOS AERO SAS 3, allée Chante Cigale 13870 ROGNONAS @ : contact@pelagos-aero.com	SIGNALETIQUE YELKA ORLIC 5, rue Leneveux 75014 PARIS @ : yelkaorlic@gmail.com
PREVENTIONISTE STUDIO FAHRENHEIT 163 rue du Faubourg Saint-Honoré, 75008 PARIS @ : mamoune.nejjar@studio-fahrenheit.com	PAYSAGISTE ELEMENTERRE-PAYSAGE 110 avenue du Général Leclerc 92340 BOURG LA REINE @ : agence@elementerre-paysages.com	COORDINATEUR SSI OTEIS Bât B - 20, chemin de la Cépière 31100 TOULOUSE @ : toulouse@oteis.fr
BUREAU DE CONTRÔLE SOCOTEC Construction Résidence « LE PIREE », Avenue de l'Hôpital – BOURRAN, 12000 RODEZ @ : yoan.bonnetaud@socotec.com	CSPS BUREAU VERITAS Centre d'affaires Zone Alpipôle, 8, avenue de la Martelle, 81150 TERSSAC @ : jean-francois.fritsch@bureauveritas.com	

DETAILS EXTERIEURS
CARNET DE DETAILS EXTERIEURS

PHASE
APD

ÉCHELLE
50




DATE
Mai 2026

INDICE
C

NIVEAU NGF

NOM DU FICHIER

LUZMSAAPDBSAFACDETTTNTTZ400C
ÉTABLISSEMENTPROJETPHASEÉMETTEURLOTTYPENIVEAUAZONENUMEROINDICE

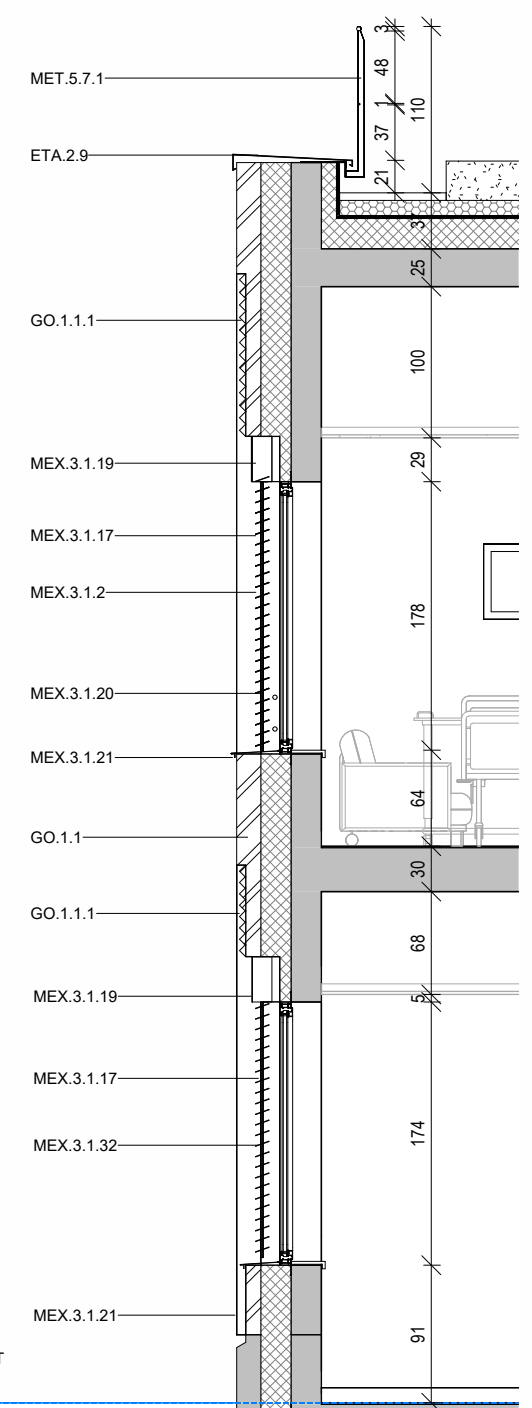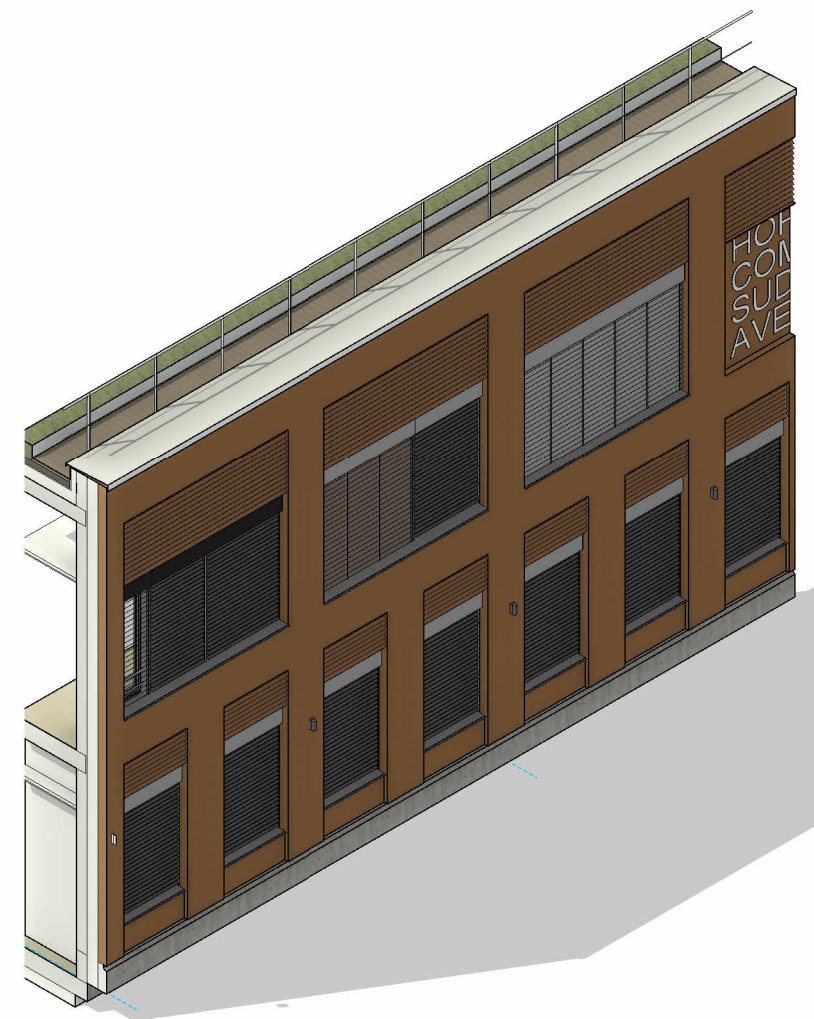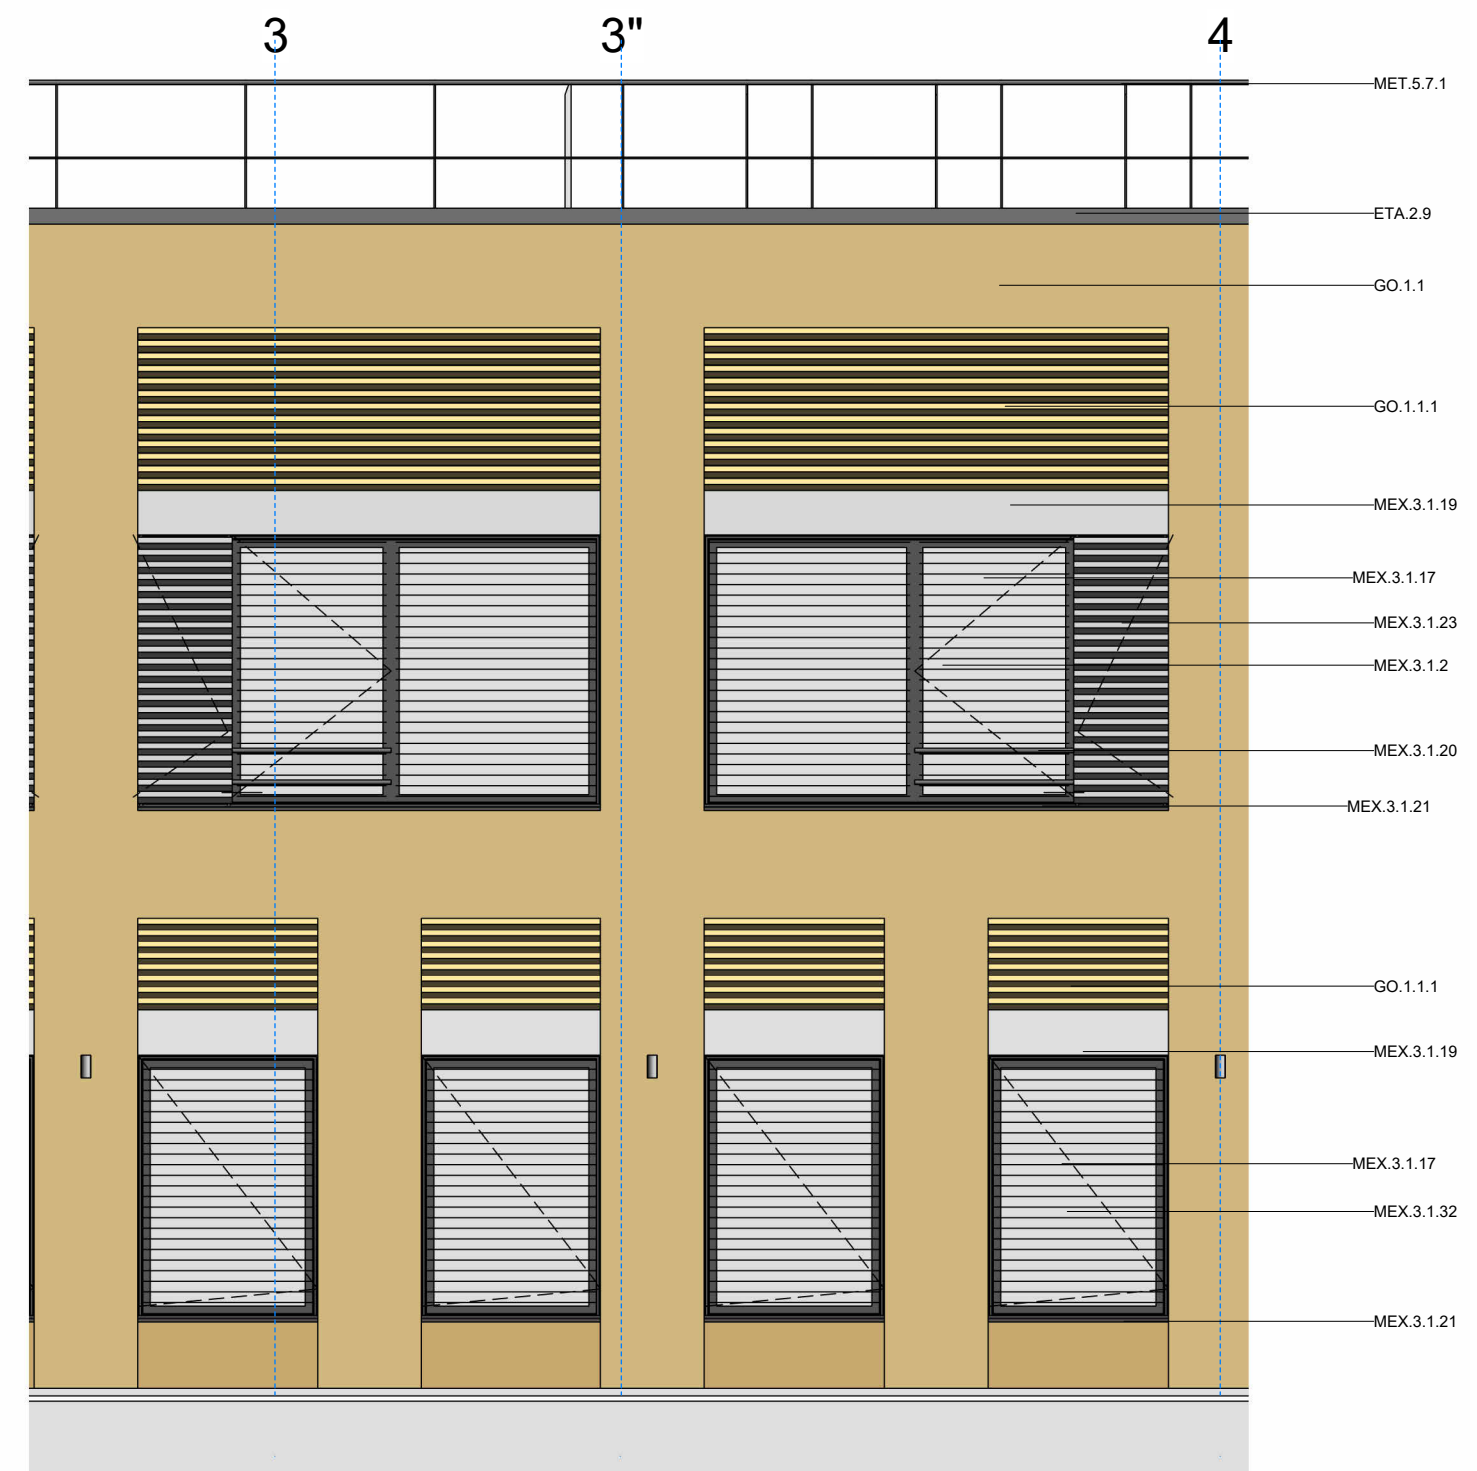

GO.1.1 - Mur GBE façade périphérique

GO.1.1.1 - matriçage du GBE en imposte de fenêtres reproduisant l'onde des éléments tôle perforés devant châssis
ETA.2.9 - Couverture en aluminium thermo-laqué à emboîtement sur omegas, éclissage étanche aux raccords (cis angles)

MEX.3.1.32 - châssis à profilés RPT aluminium thermolaqués à ouvrants cachés , et drainage caché
Double vitrage isolant à verre clair.
finition thermolaquée teinte au choix de l'architecte

MEX.3.1.1 - Ouvrant caché à la française avec limiteurs d'ouverture, toute hauteur, profilés aluminium thermolaqué RPT et drainage caché,
MEX.3.1.17 - Occultation par BSO motorisé à lames orientables en aluminium thermolaqué, guidage par coulisses

MEX.3.1.19 - Lambrequin d'habillage coffre store , aluminium thermolaqué

MEX.3.1.20 - Lisse(s) tubulaire aluminium thermolaqué protection résiduelle contre les chutes


MEX.3.1.21 - Bavette d'appui tôle pliée aluminium thermolaqué



MEX.3.1.2 - Ensemble châssis à profilés aluminium thermolaqué RPT et drainage caché, comprenant une partie fixe latérale, une baie d'accès pompier à remplissage vitré , et un ouvrant de confort à remplissage opaque type Edr.

châssis à profilés RPT aluminium thermolaqués à ouvrants cachés , et drainage caché
Double vitrage isolant à verre clair.
finition thermolaquée teinte au choix de l'architecte

MEX.3.1.23 - Tôle aluminium thermolaquée nervurée perforée fixations invisible sur ossature, formant protection résiduelle contre les chutes. Pas harmonisé aux lames de store BSO

MET.5.7.1 - Garde-corps de terrasse technique non accessible au public , constitué de montants plats aciers , main courante supérieure et lisse intermédiaire en tube et rond acier soudées ou manchonnées , ensemble galvanisé thermolaqué . Fixation sur dessus acrotère par pattes acier galvanisés thermolaqués .

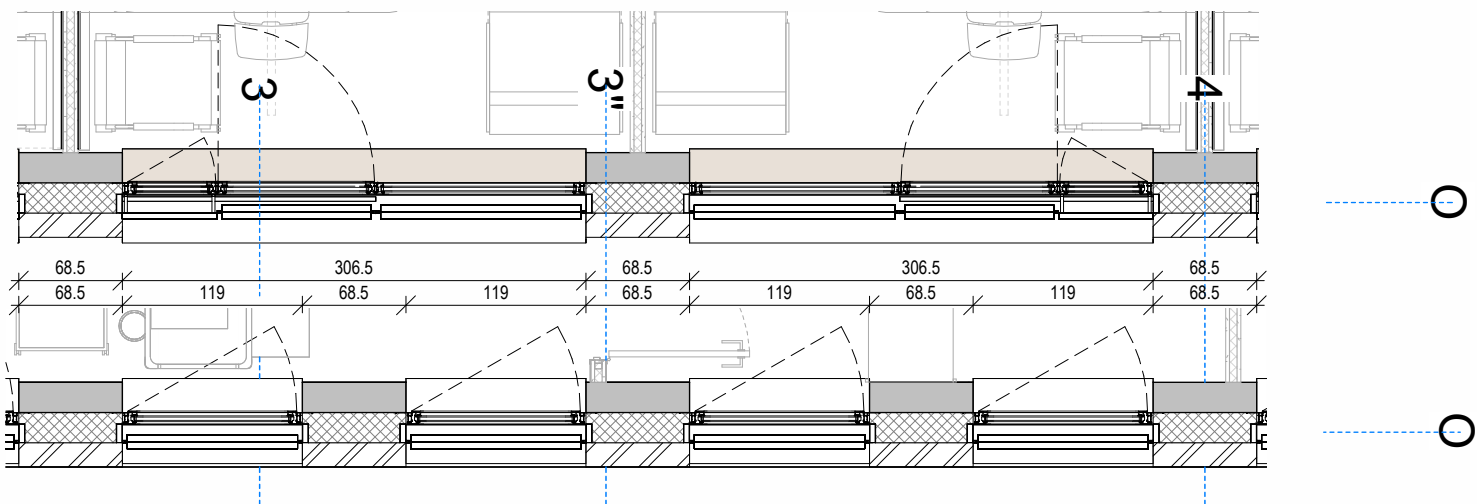

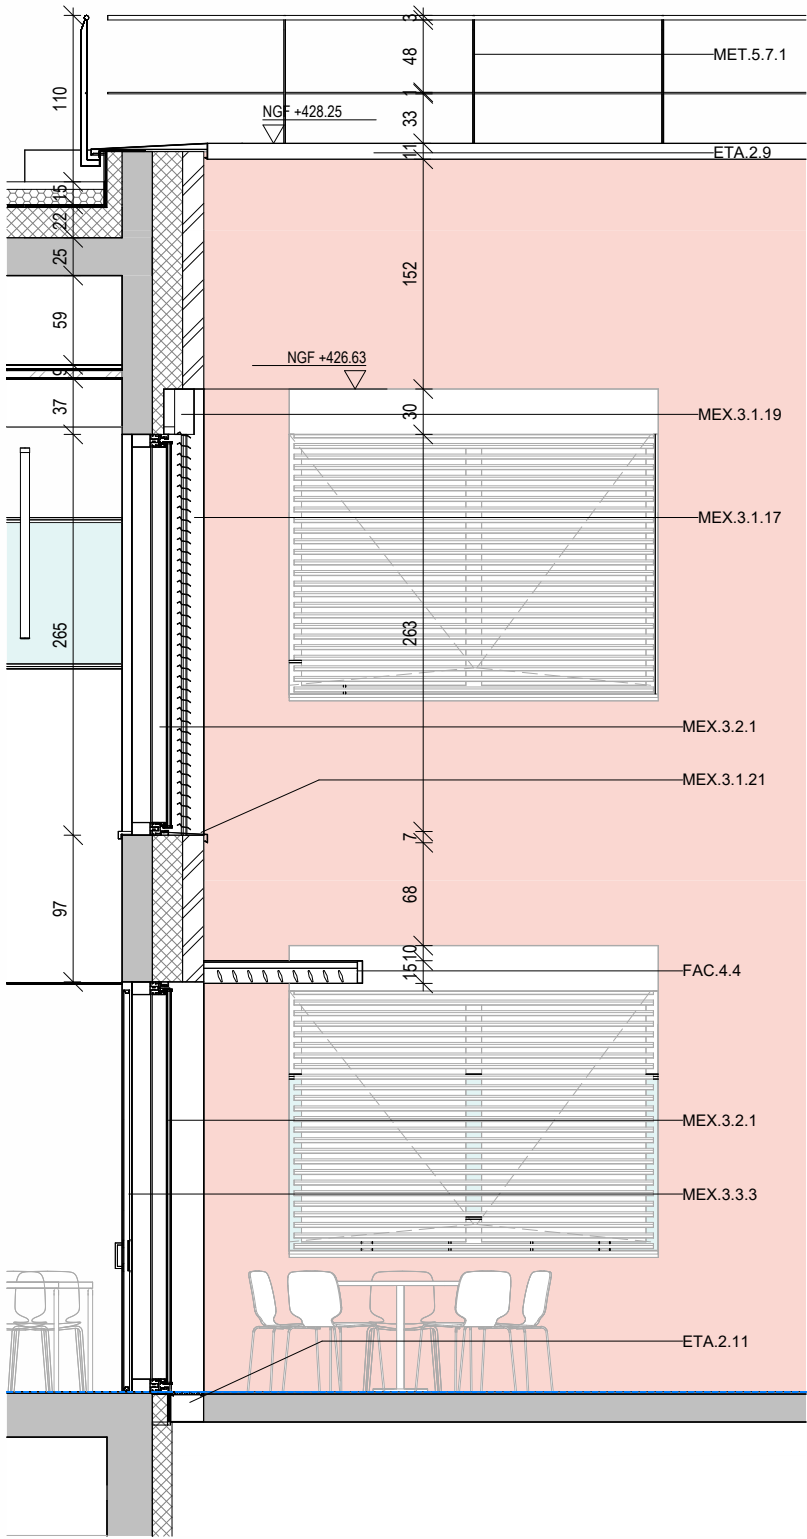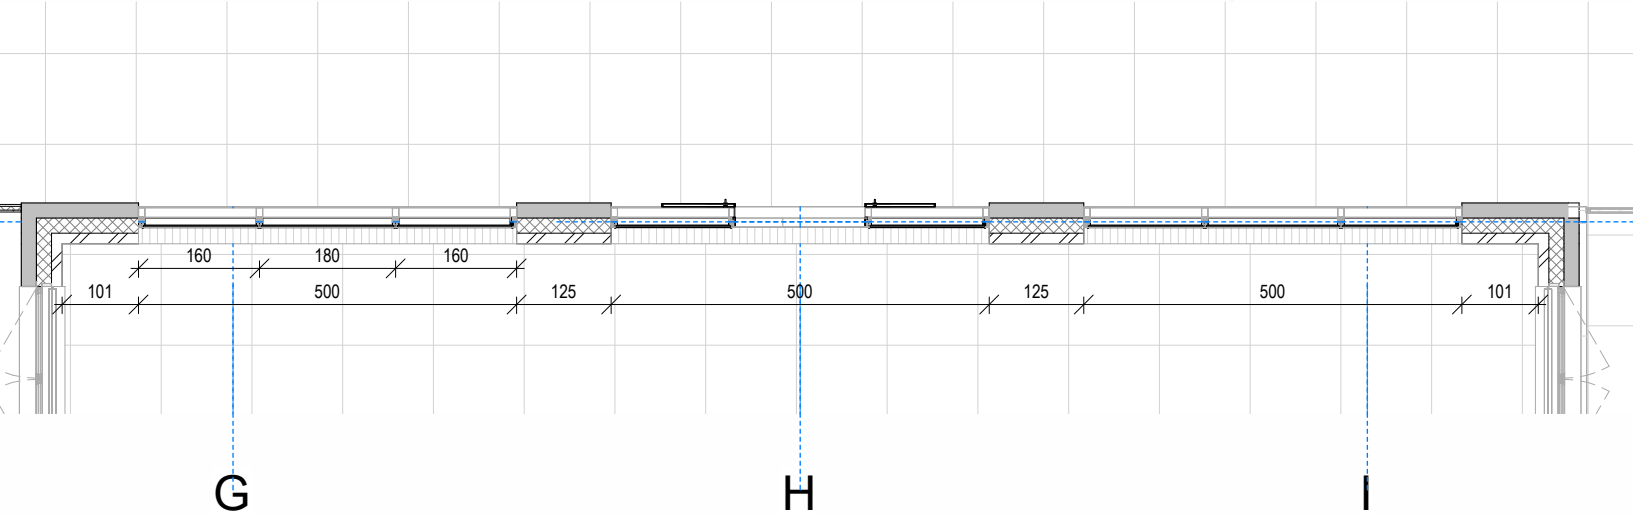

ETA.2.9 - Couvertine en aluminium thermo-laqué à emboîtement sur omegas, éclissage étanche aux raccords (cis angles)

MEX.3.1.32 - châssis à profilés RPT aluminium thermolaqués à ouvrants cachés , et drainage caché
Double vitrage isolant à verre clair.
finition thermolaquée teinte au choix de l'architecte

MEX.3.1.1 - Ouvrant caché à la française avec limiteurs d'ouverture, toute hauteur, profilés aluminium thermolaqué RPT et drainage caché.



MEX.3.1.17 - Occulation par BSO motorisé à lames orientables en aluminium thermolaqué, guidage par coulisses .

MEX.3.1.19 - Lambrequin d'habillage coffre store , aluminium thermolaqué



MEX.3.1.20 - Lisse(s) tubulaire aluminium thermolaqué protection résiduelle contre les chutes


MEX.3.1.21 - Bavette d'appui tôle pliée aluminium thermolaqué

MET.5.7.1 - Garde-corps de terrasse technique non accessible au public , constitué de montants plats aciers , main courante supérieure et lisse intermédiaire en tube et rond acier soudées ou manchonnées , ensemble galvanisé thermolaqué . Fixation sur dessus acrotère par pattes acier galvanisés thermolaquées .

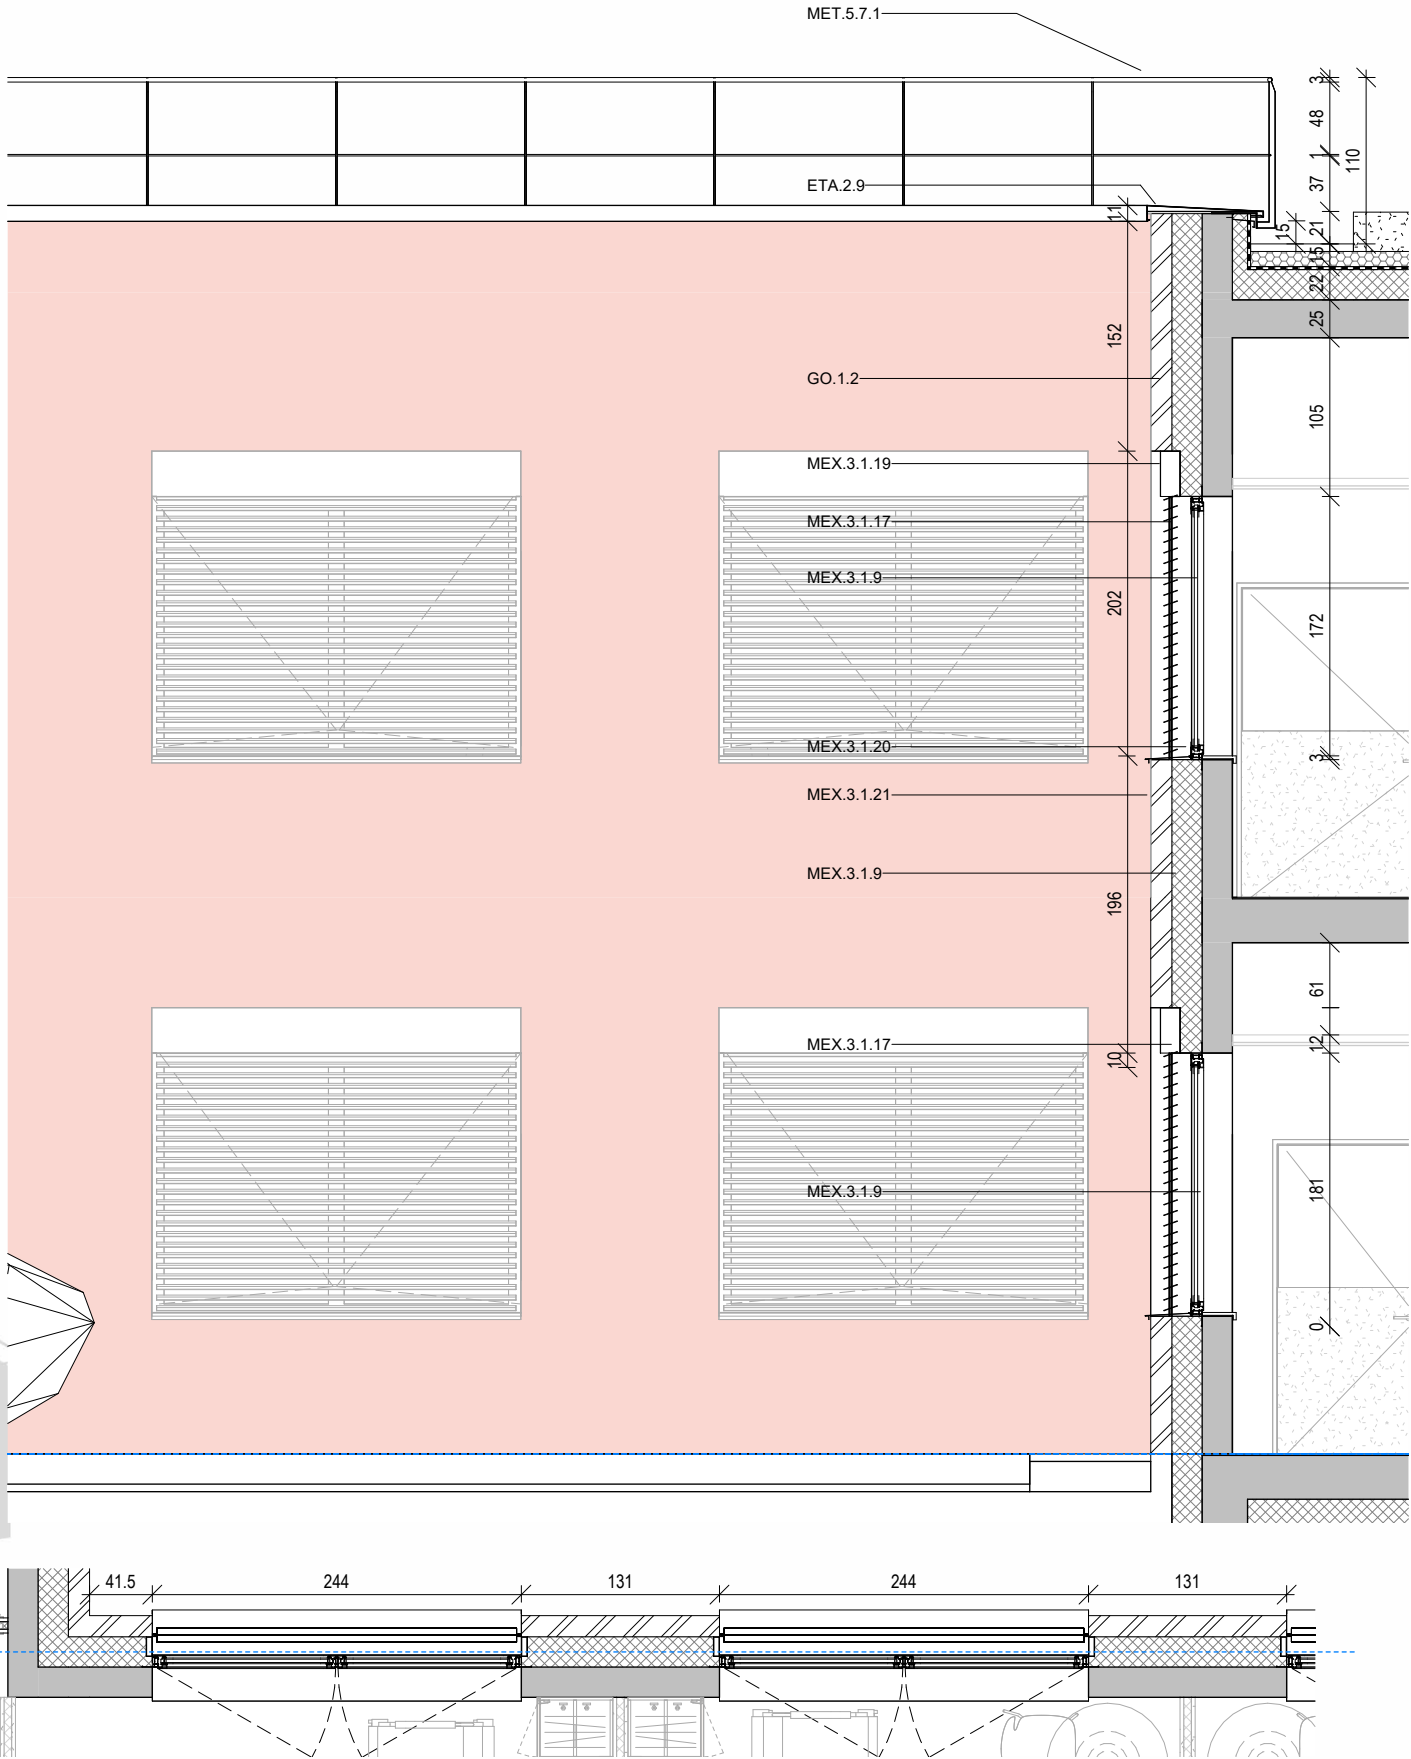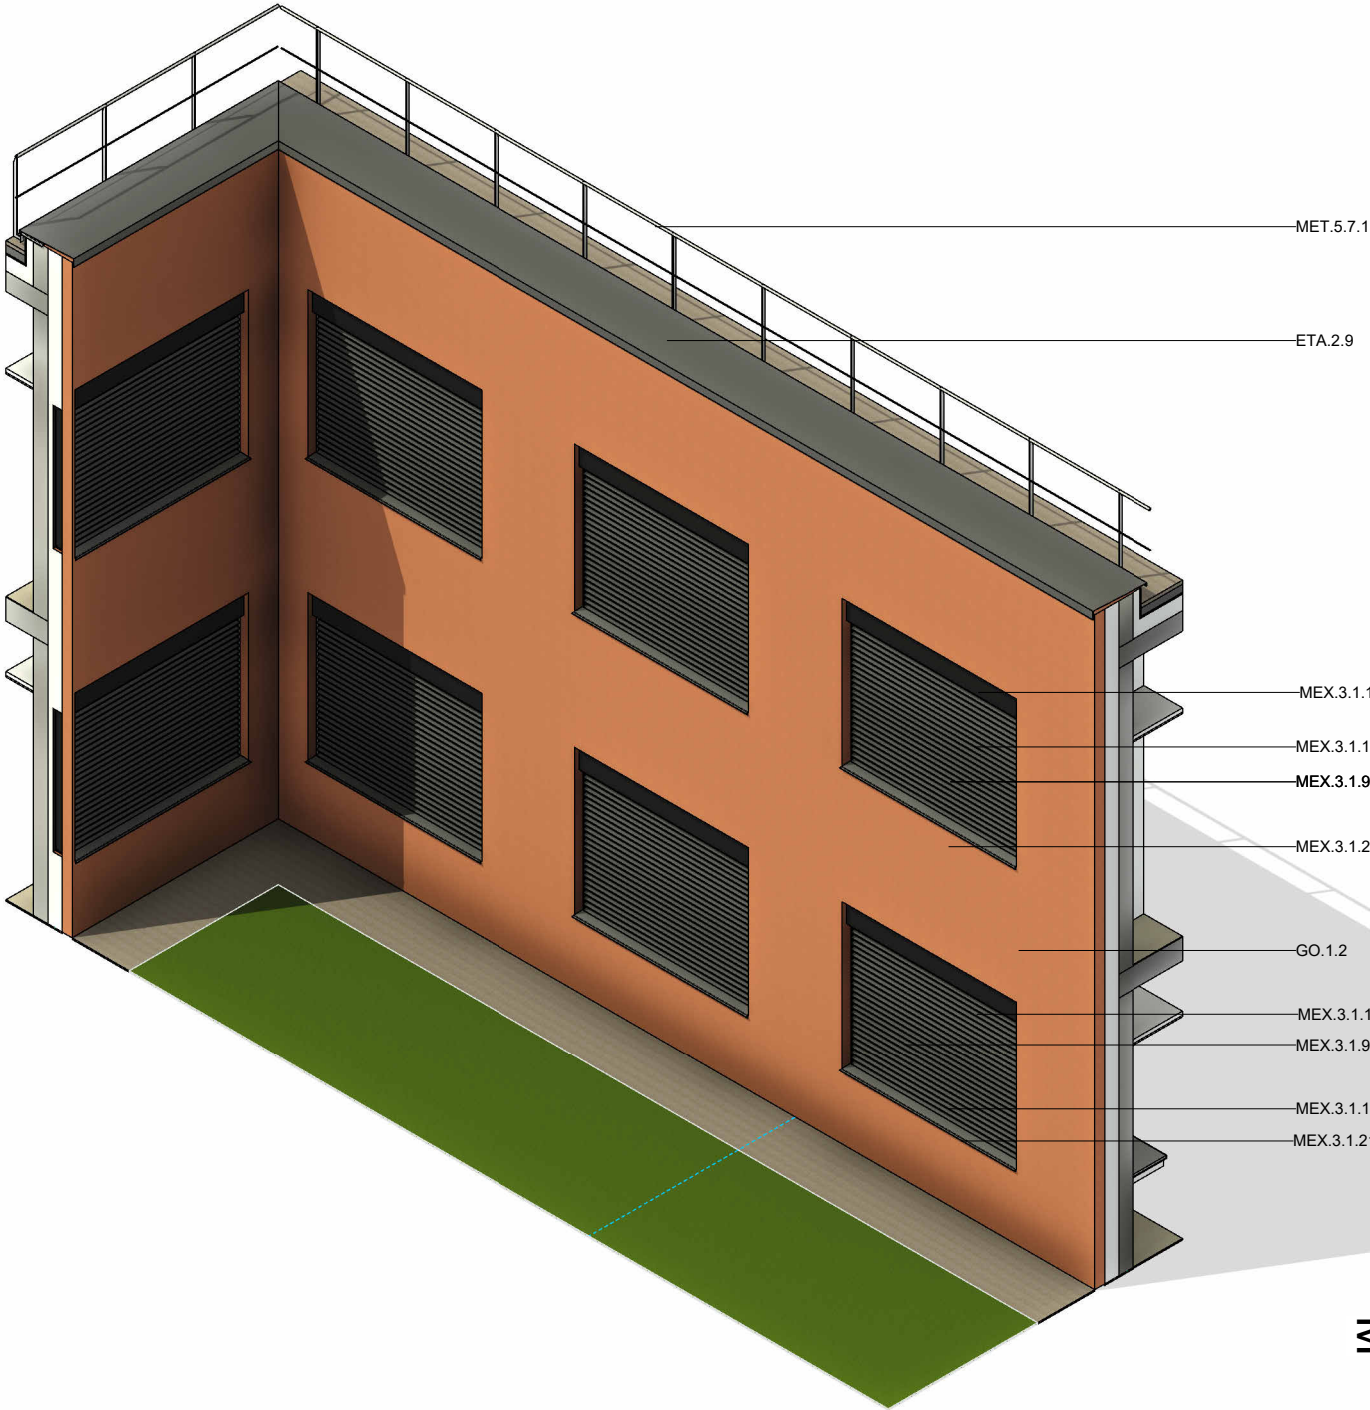

GO.1.2 - Mur GBE façade patio
ETA.2.9 - Couvertine en aluminium thermo-laqué à emboîtement sur omegas, éclissage étanche aux raccords (cis angles)
MEX.3.1.32 - châssis à profilés RPT aluminium thermolaqués à ouvrants cachés , et drainage caché
MEX.3.1.15 - Double vitrage isolant à verre clair.
MEX.3.1.16 - finition thermolaquée teinte au choix de l'architecte
MEX.3.1.1 - Ouvrant caché à la française avec limiteurs d'ouverture, toute hauteur, profilés aluminium thermolaqué RPT et drainage caché
MEX.3.1.7 - Ouvrant caché à la française avec limiteurs d'ouverture, profilés aluminium RPT et drainage caché, sur allège à châssis abattant asservi pour prise d'air de désenfumage
MEX.3.1.17 - Occulation par BSO motorisé à lames orientables en aluminium thermolaqué, guidage par coulisses .
MEX.3.1.19 - Lambrequin d'habillage coffre store , aluminium thermolaqué
MEX.3.1.20 - Lisse(s) tubulaire aluminium thermolaqué protection résiduelle contre les chutes
MEX.3.1.21 - Bavette d'appui tôle pliée aluminium thermolaqué
MET.5.7.1 - Garde-corps de terrasse technique non accessible au public , constitué de montants plats aciers , main courante supérieure et lisse intermédiaire en tube et rond acier soudées ou manchonnées , ensemble galvanisé thermolaqué . Fixation sur dessus acrotère par pattes acier galvanisés thermolaquées .

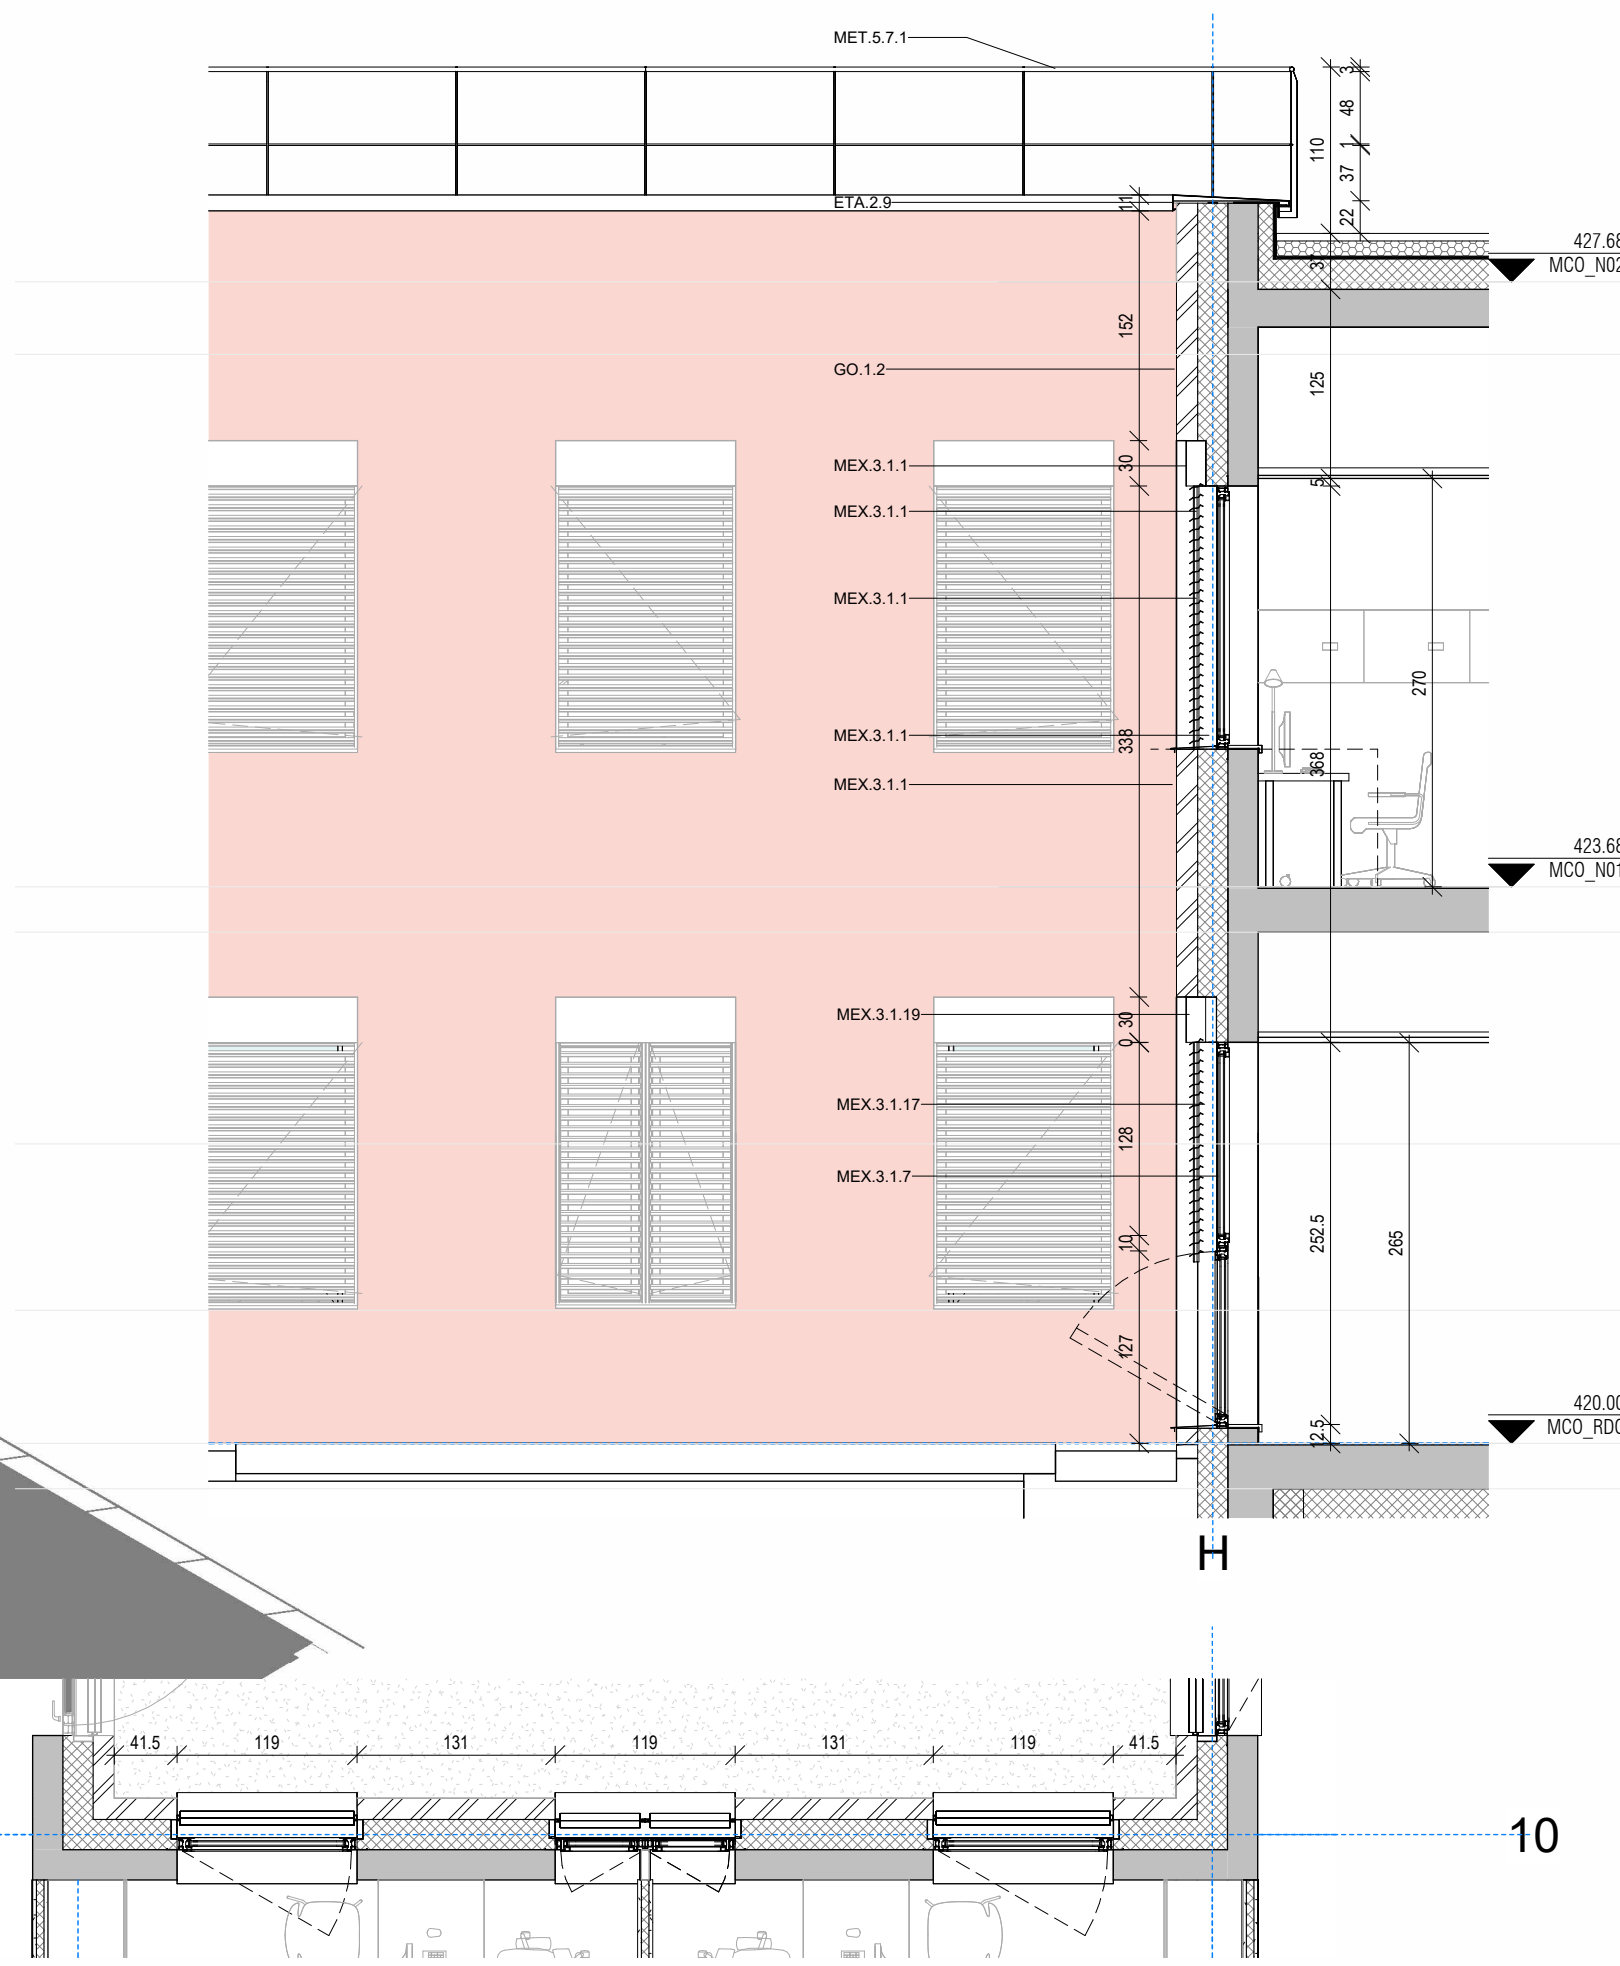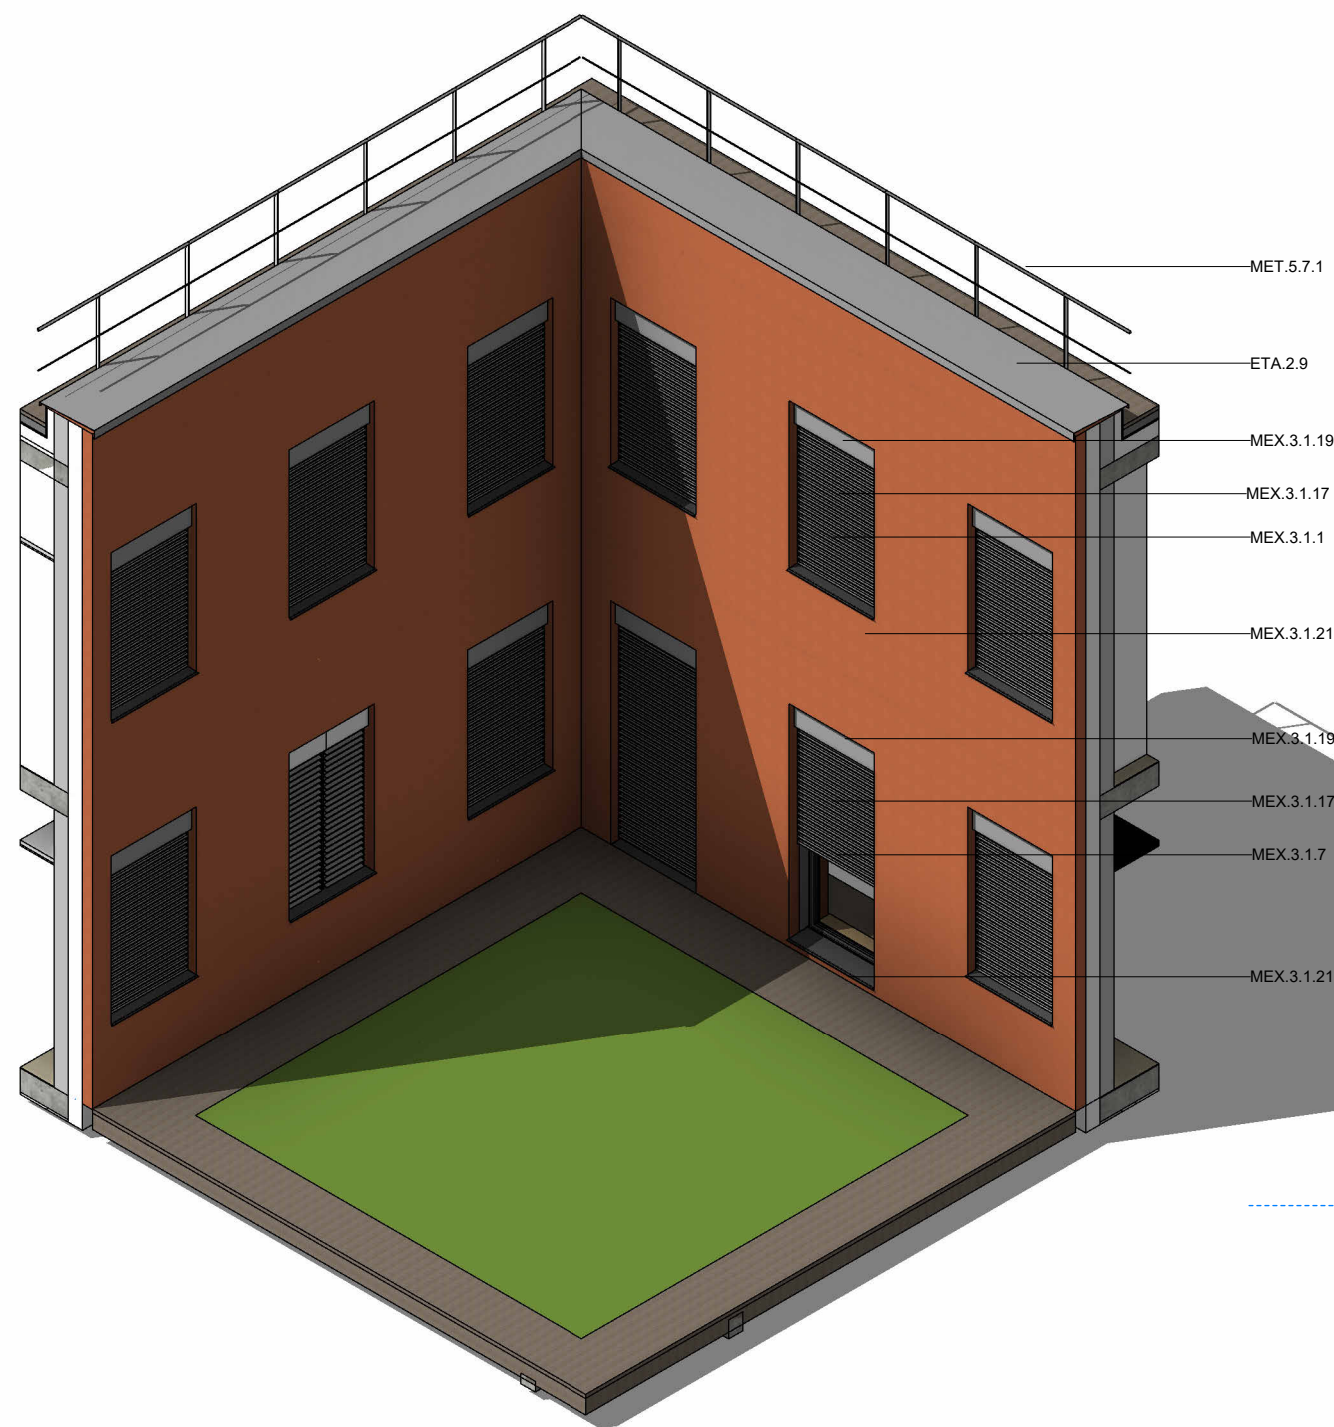

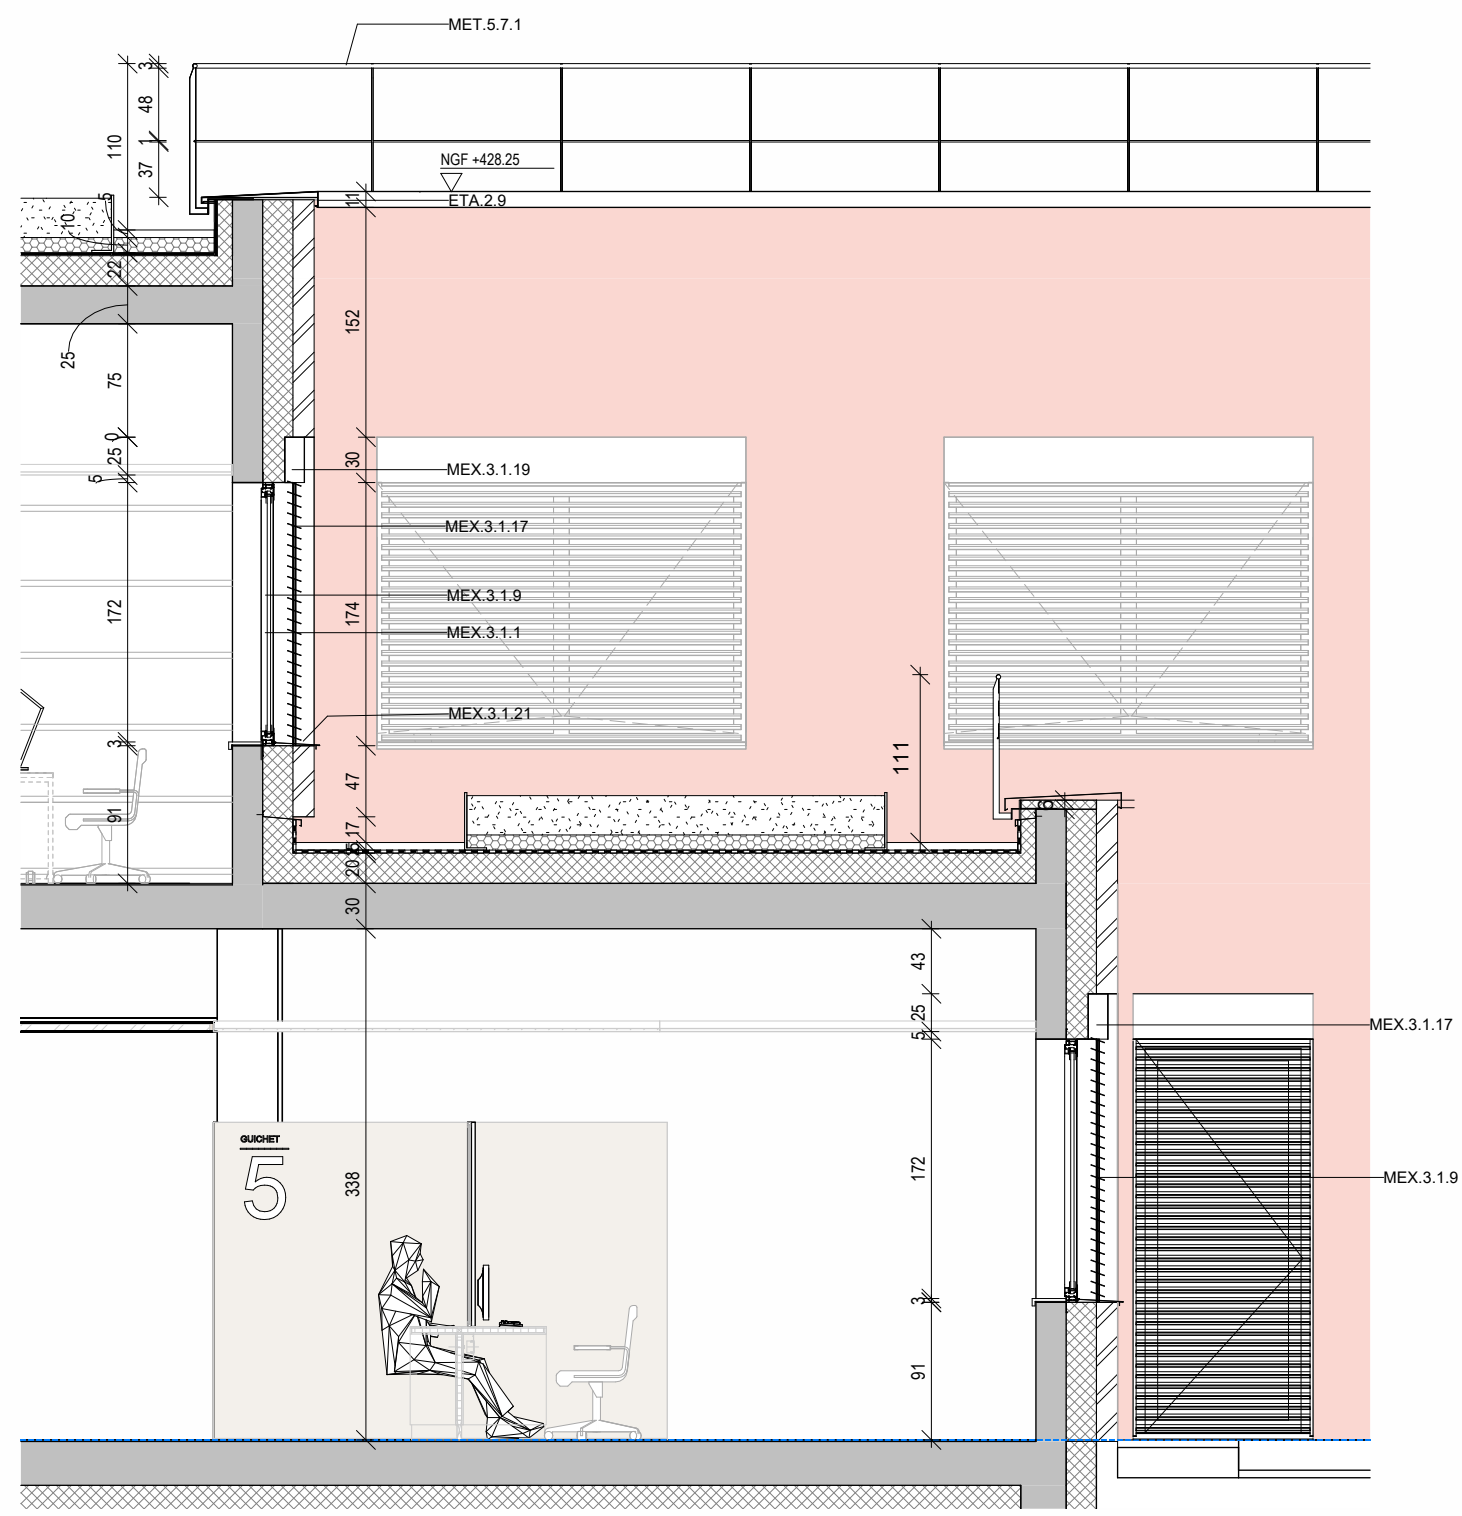


MEX.3.1.32 - châssis à profilés RPT aluminium thermolaqués à ouvrants cachés , et drainage caché
Double vitrage isolant à verre clair.

MEX.3.1.1 - Ouvrant caché à la française avec limiteurs d'ouverture, toute hauteur, profilés aluminium thermolaqué RPT
et drainage caché,
finition thermolaquée teinte au choix de l'architecte

MEX.3.1.17 - Occulution par BSO motorisé à lames orientables en aluminium thermolaqué, guidage par coulisses .

MEX.3.1.19 - Lambrequin d'habillage coffre store , aluminium thermolaqué

MET.5.7.1 - Garde-corps de terrasse technique non accessible au public , constitué de montants plats aciers , main
courante supérieure et lisse intermédiaire en tube et rond acier soudées ou manchonnées , ensemble galvanisé
thermolaqué . Fixation sur dessus acrotère par pattes acier galvanisés thermolaqués .

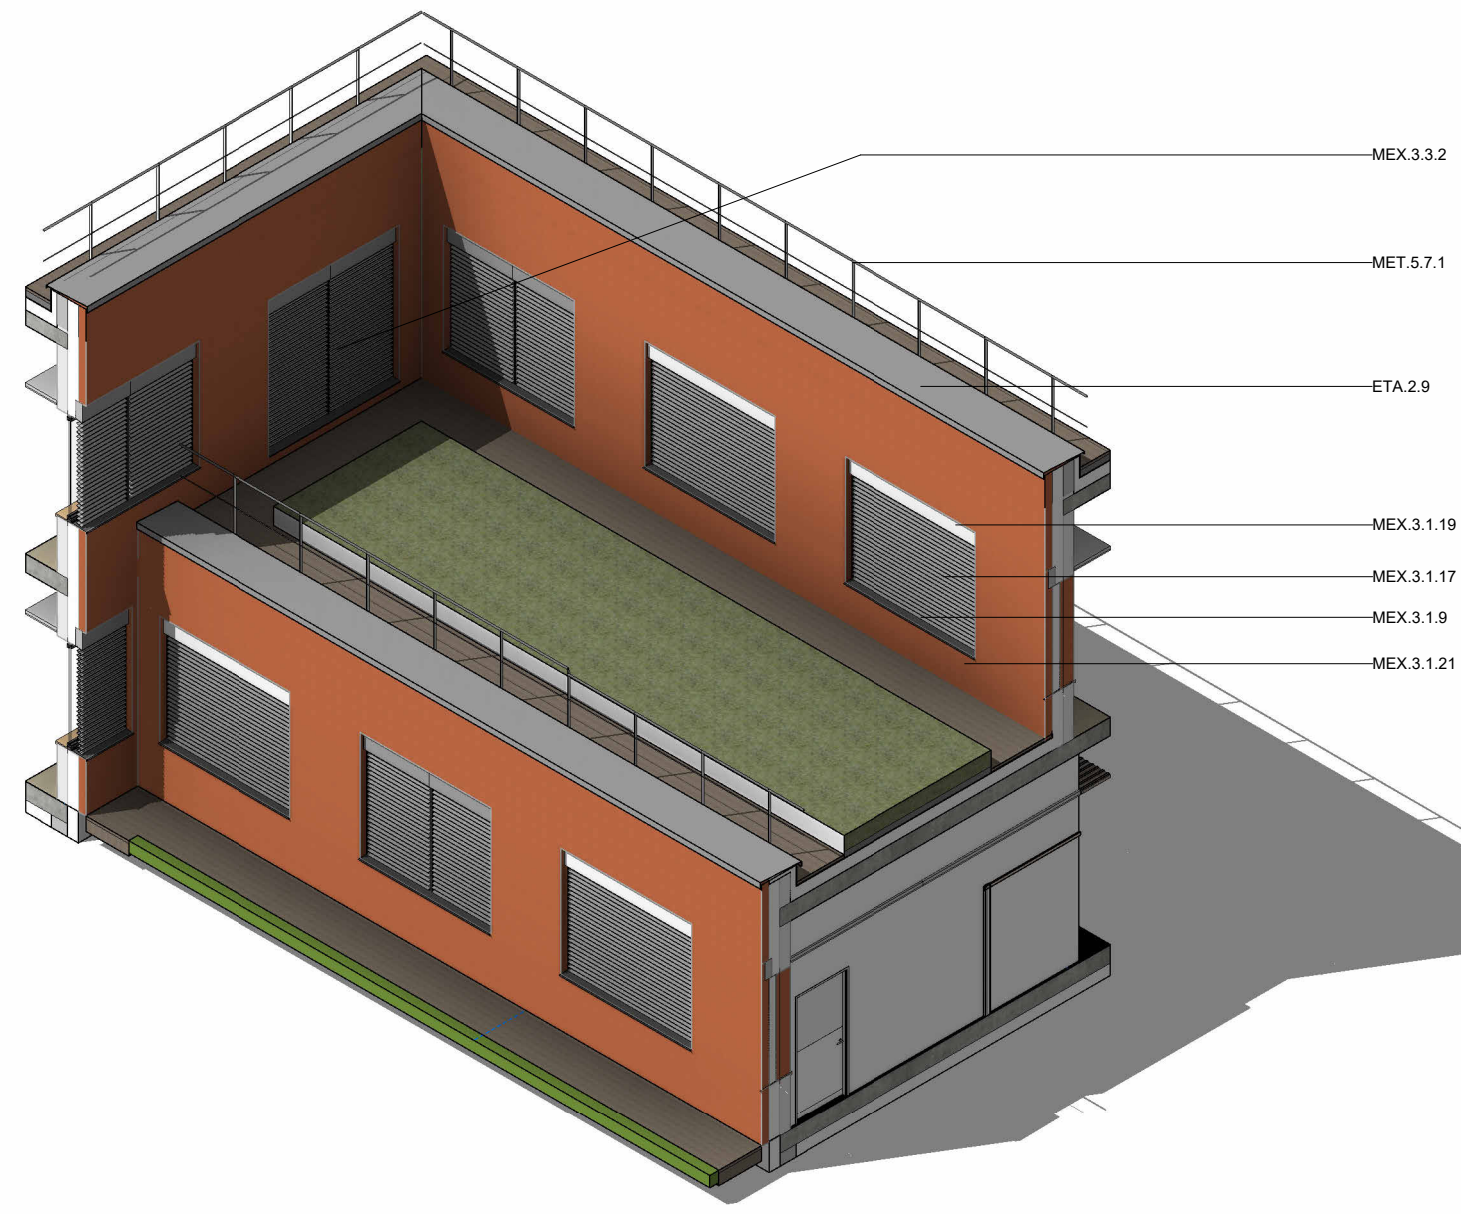

MEX.3.3.2

MET.5.7.1

ETA.2.9

MEX.3.1.19

MEX.3.1.17

MEX.3.1.9

MEX.3.1.21

MEX.3.1.8 - Châssis fixe à profilés aluminium thermolaqué RPT et drainage caché, vitrage feuilleté protection contre les chutes selon hauteur d'appui (protection résiduelle contre les chutes)
Double vitrage isolant à verre clair.
finition thermolaquée teinte au choix de l'architecte

FAC.4.2 - Bardage double peau acoustique nervuré, acier thermolaqué

FAC.4.2.1 - volets d'occultation des fenêtres , remplissage bardage dito façade courante, perforé avec alignement de l'onde sur les parties fixes (module spécifique)

FAC.4.2.3 - couvertine acier thermolaqué

