

Récépissé de DT Récépissé de DICT

Au titre du chapitre IV du titre V du livre V (partie réglementaire) du Code de l'environnement
et de la section 12 du chapitre IV du titre III du livre V de la 4^{ème} partie (partie réglementaire) du Code du travail

(Annexe 2 de l'arrêté du 15 février 2012 modifié - NOR : DEVP1116359A)

Destinataire

- ☒ Récépissé de DT
☐ Récépissé de DICT
☐ Récépissé de DT/DICT
conjointe

Dénomination : CRESCENDO SO CRESCENDO CONSEIL
Complément / Service : Chez Sogelink
Numéro / Voie : TSA 70011
Lieu-dit / BP :
Code Postal / Commune : 6,9,1,3,4 DARDILLY CEDEX
Pays : France

Coordonnées de l'exploitant

Raison sociale : SDEG16
Personne à contacter :
Numéro / Voie : TSA 70011
Lieu-dit / BP :
Code Postal / Commune : 6,9,1,3,4 DARDILLY CEDEX
Tél. : 0,4,2,6,7,2,7,7,0,6 **Fax :** , , , , , , , , , ,

N° consultation du téléservice : 2,0,2,6,1,0,0,8,0,4,9,4,6,D,5,B
Référence de l'exploitant :
N° d'affaire du déclarant : BRIE 515e BAT 62
Personne à contacter (déclarant) : LAMBERT Fabrice
Date de réception de la déclaration : 08 / 10 / 2026
Commune principale des travaux : BRIE
Adresse des travaux prévus : Route de la Braconne

Éléments généraux de réponse

- ☐ Les renseignements que vous avez fournis ne nous permettent pas de vous répondre. La déclaration est à renouveler. Précisez notamment :
☐ Les réseaux/ouvrages que nous exploitons ne sont pas concernés au regard des informations fournies. Distance > à : _____ m
☒ Il y a au moins un réseau / ouvrage concerné de catégorie (voir liste des catégories au verso) : EL _____. Autres informations :

Modification ou extension de nos réseaux / ouvrages

Modification ou extension de réseau/ouvrage envisagée dans un délai inférieur à 3 mois : _____
☐ Réalisation de modifications en cours sur notre réseau/ouvrage.
Veuillez contacter notre représentant : M. DUVERT ou Mme BONNIER-BILLY Service: Carto Tél. : 0,5,4,5,6,7,3,5,0,0
NB : Si nous avons connaissance d'une modification du réseau/ouvrage dans le délai maximal de 3 mois à compter de la consultation du téléservice, nous vous en informons.

Emplacement de nos réseaux / ouvrages

☒ Plans joints : Références : Echelle⁽¹⁾ : 1/500 Date d'édition⁽¹⁾ : Sensible : ☒ Prof. règl. mini⁽¹⁾ : _____ cm Matériau réseau⁽¹⁾ :
NB : La classe de précision A, B ou C figure dans les plans.
☐ Réunion sur chantier pour localisation du réseau/ouvrage : ☐ Date retenue d'un commun accord : ____ / ____ / ____ à ____ h ____
ou ☐ Prise de RDV à l'initiative du déclarant (date du dernier contact non conclusif : ____ / ____ / ____)
☐ Votre projet doit tenir compte de la servitude protégeant notre ouvrage.
☒ (cas d'un récépissé de DT) Vous devez prévoir des investigations complémentaires à notre charge (hors cas d'exemption prévus dans la réglementation) ⁽²⁾
☐ Des branchements non cartographiés sont présents. Ils sont soit pourvus d'affleurants visibles et rattachés à un réseau principal souterrain identifié dans les plans joints, soit munis de dispositifs automatiques supprimant tout risque en cas d'endommagement ⁽²⁾
(1) : facultatif si l'information est fournie sur le plan joint (2) : pour les tronçons et branchements non cartographiés en classe A, prévoir des clauses techniques et financières particulières dans le marché

Recommandations de sécurité

Les recommandations techniques spécifiques suivantes sont à appliquer, en fonction des risques liés à l'utilisation des techniques de travaux employées :
Rubriques du guide technique relatives à des ouvrages ou travaux spécifiques : _____
Pour les exploitants de lignes électriques : si la distance d'approche a été précisée, la mise hors tension est : ☐ possible ☐ impossible
Mesures de sécurité à mettre en œuvre : _____

Dispositifs importants pour la sécurité :

Cas de dégradation d'un de nos ouvrages

En cas de dégradation d'un de nos ouvrages, contactez nos services au numéro de téléphone suivant : 0,5,4,5,6,7,3,5,0,0
Pour toute anomalie susceptible de mettre en cause la sécurité au cours du déroulement du chantier, prévenir le service départemental d'incendie et de secours (par défaut le 18 ou le 112) : _____

Responsable du dossier

Nom : _____
Désignation du service : SERVICE DT-DICT
Tél. : 0,4,2,6,7,2,7,7,0,6

Signature de l'exploitant ou de son représentant

Nom du signataire : DELEGATION Operateur 3
Signature :  Sogelink
Date : 09 / 10 / 2026 **Nombre de pièces jointes, y compris les plans :** 2

SDEG 16

308, rue de Basseau
16021 ANGOULEME Cedex
Téléphone : 05 45 67 35 00
Télécopie : 05 45 67 35 20
E-mail : sdeg16@sdeg16.fr
Site internet : www.sdeg16.fr




SDEG 16 – Légende

	Cable EP - défaut		Points lumineux
	Cable EP Aerien		Eclairage routier
	Câble EP Aérien en concession		Eclairage sportif
	Câble EP Aérien hors concession		Mise en lumiere
	Cable EP Souterrain		Eclairage autonome
	Cable EP souterrain abandonne		
	massif_abandonne		coffret_eclairage
	Point de levé		


La présence de point de géoréférencement indique si le réseau est en classe A. Sinon, est en classe C

La présence de point de géoréférencement indique si le réseau est en classe A. Sinon, est en classe C

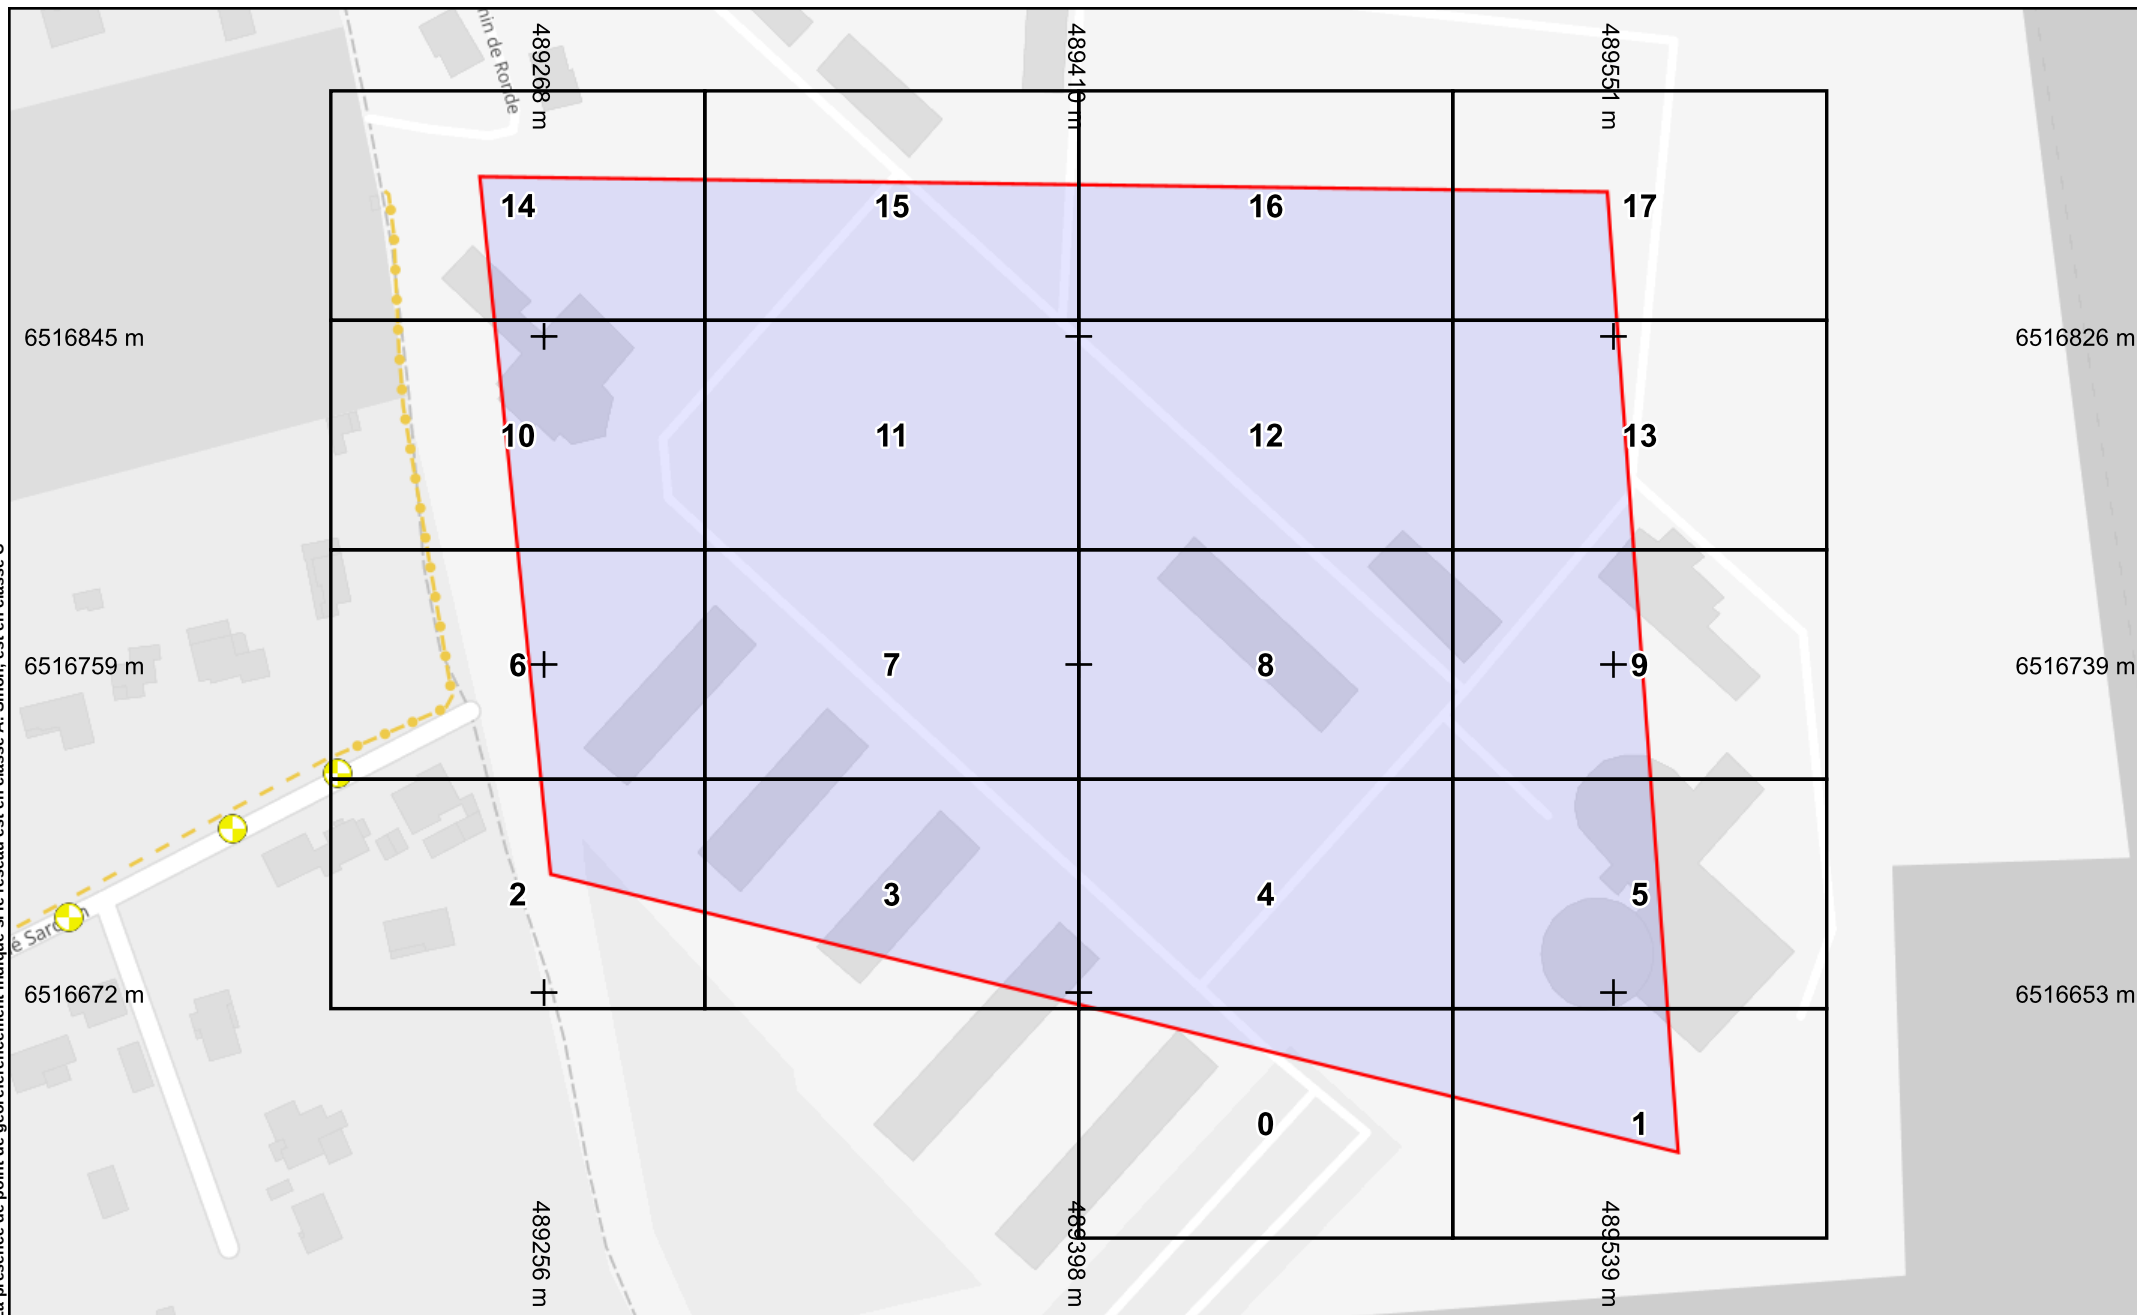


Légende :
Voir page annexe

Échelle : 1:2000 --- Plan généré le : 08/10/2026 - 15:31:00
Numéro de consultation : 2026100804946D5B
Adresse : Route de la Braconne, 16590 BRIE
Plan d'ensemble - Format d'impression : A4 Paysage

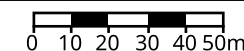


Catégorie réseau : EL

Carroyage : RGF93/Lambert 93 - EPSG:2154

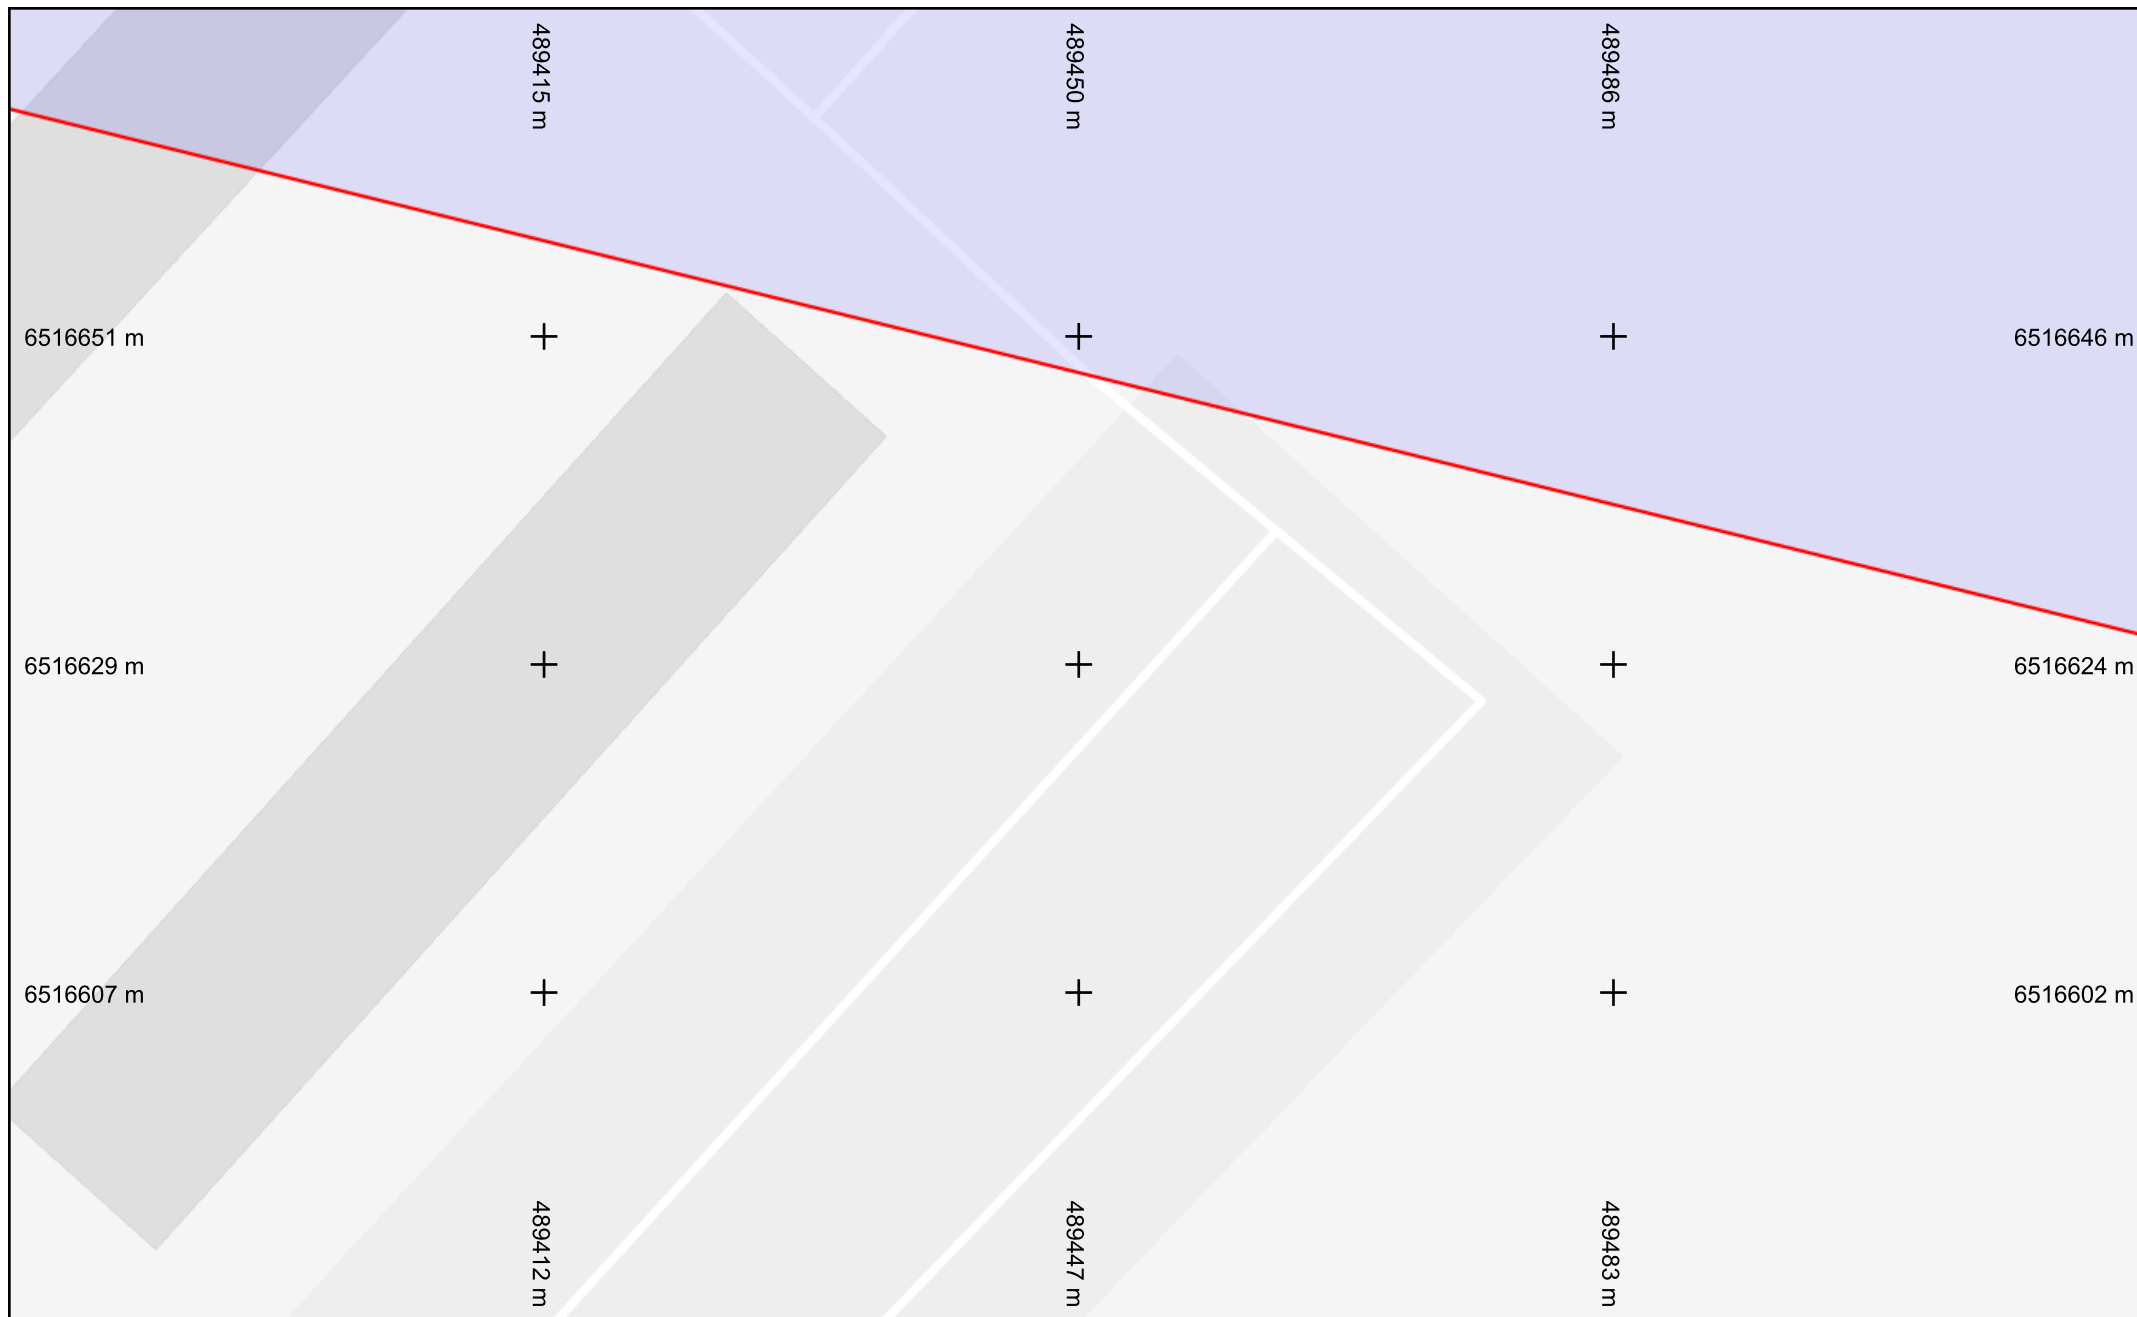

Légende :
Voir page annexe

Échelle : 1:500 --- Plan généré le : 08/10/2026 - 15:31:00
Numéro de consultation : 2026100804946D5B
Adresse : Route de la Braconne, 16590 BRIE
Format d'impression : A4 Paysage

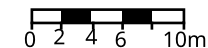


Catégorie réseau : EL

Carroyage : RGF93/Lambert 93 - EPSG:2154



Légende :
Voir page annexe

Échelle : 1:500 --- Plan généré le : 08/10/2026 - 15:31:00
Numéro de consultation : 2026100804946D5B
Adresse : Route de la Braconne, 16590 BRIE
Format d'impression : A4 Paysage

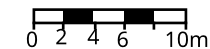


Catégorie réseau : EL

Carroyage : RGF93/Lambert 93 - EPSG:2154




Légende :
Voir page annexe

Échelle : 1:500 --- Plan généré le : 08/10/2026 - 15:31:00
Numéro de consultation : 2026100804946D5B
Adresse : Route de la Braconne, 16590 BRIE
Format d'impression : A4 Paysage

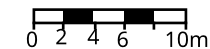

Catégorie réseau : EL

Carroyage : RGF93/Lambert 93 - EPSG:2154

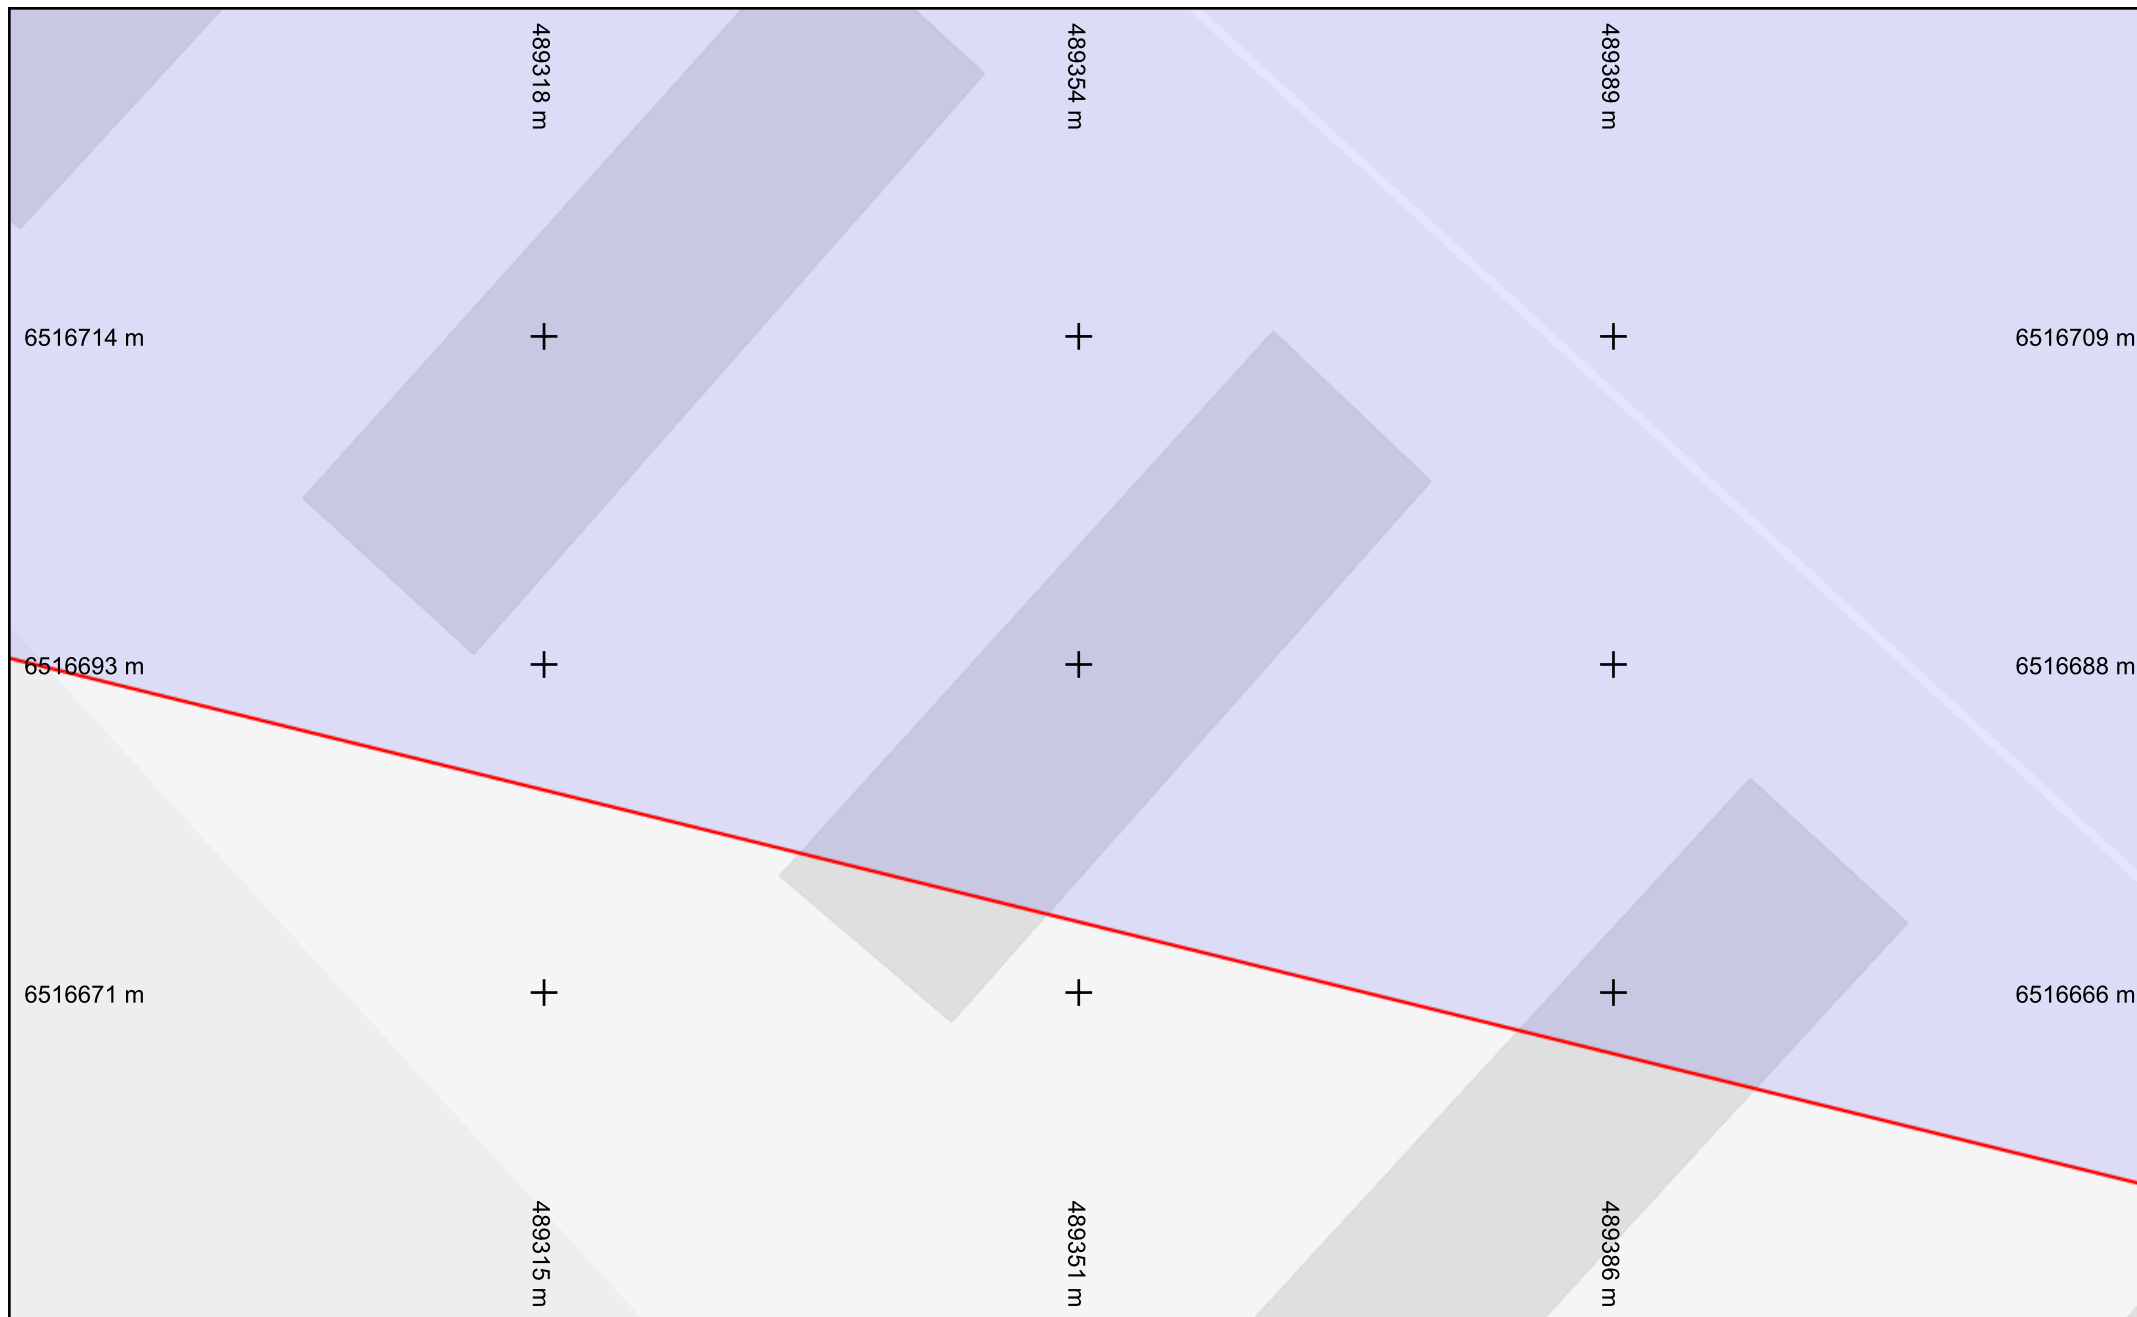

Légende :
Voir page annexe


Échelle : 1:500 --- Plan généré le : 08/10/2026 - 15:31:00
Numéro de consultation : 2026100804946D5B
Adresse : Route de la Braconne, 16590 BRIE
Format d'impression : A4 Paysage

0 2 4 6 10m



Catégorie réseau : EL

Carroyage : RGF93/Lambert 93 - EPSG:2154

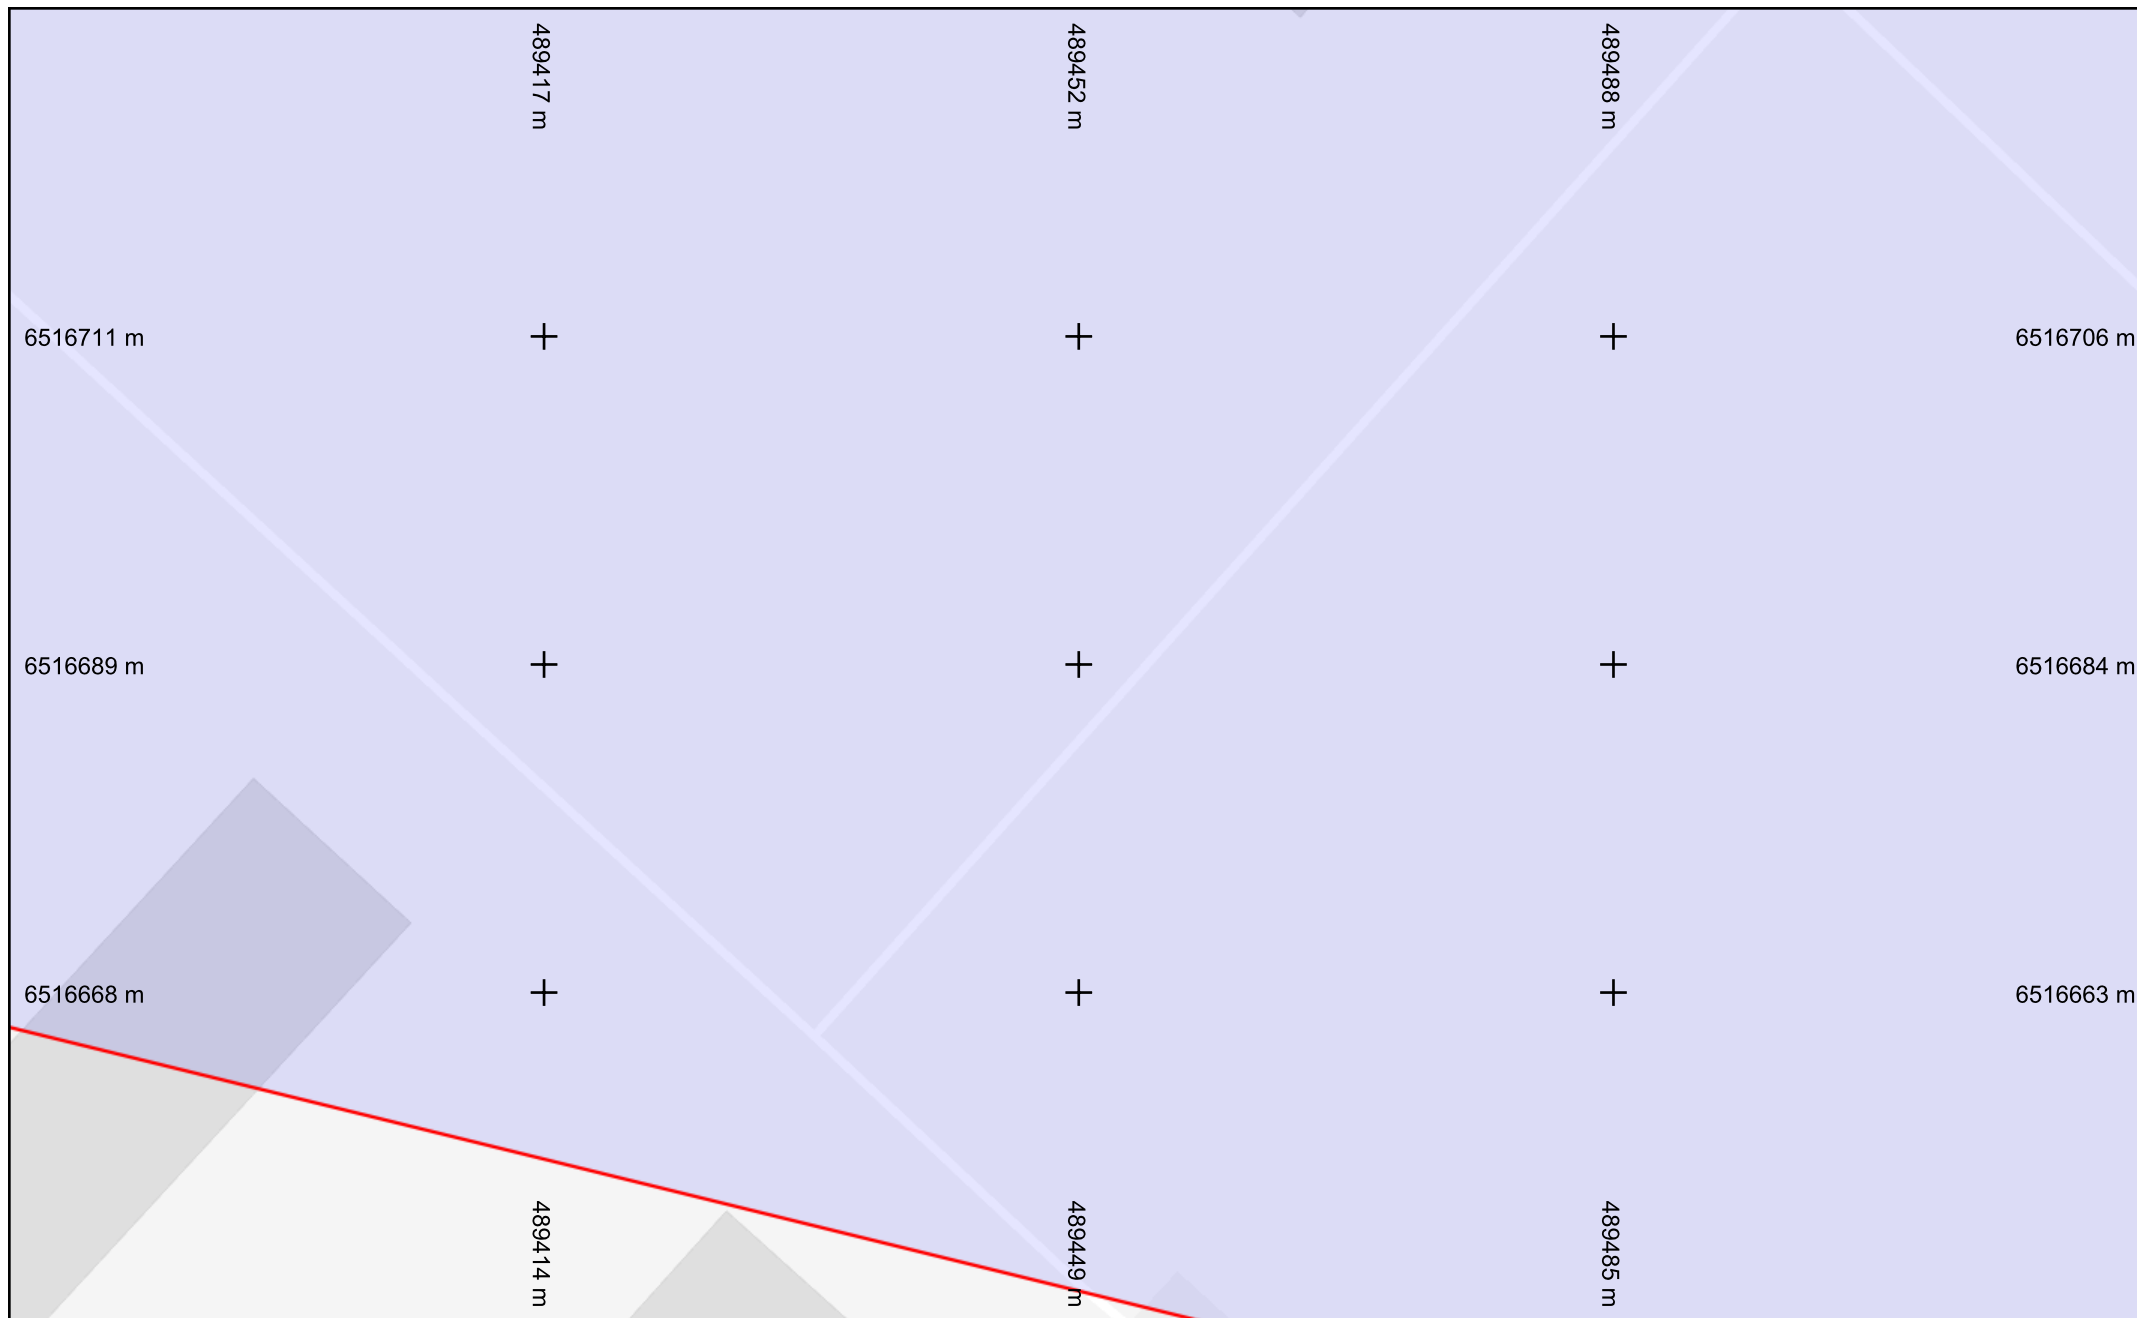

Légende :
Voir page annexe

Échelle : 1:500 --- Plan généré le : 08/10/2026 - 15:31:00
Numéro de consultation : 2026100804946D5B
Adresse : Route de la Braconne, 16590 BRIE
Format d'impression : A4 Paysage

0 2 4 6 10m




Catégorie réseau : EL

Carroyage : RGF93/Lambert 93 - EPSG:2154



Légende :
Voir page annexe

Échelle : 1:500 --- Plan généré le : 08/10/2026 - 15:31:00
Numéro de consultation : 2026100804946D5B
Adresse : Route de la Braconne, 16590 BRIE
Format d'impression : A4 Paysage

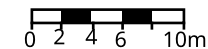

Catégorie réseau : EL

Carroyage : RGF93/Lambert 93 - EPSG:2154



Légende :
Voir page annexe


Échelle : 1:500 --- Plan généré le : 08/10/2026 - 15:31:00
Numéro de consultation : 2026100804946D5B
Adresse : Route de la Braconne, 16590 BRIE
Format d'impression : A4 Paysage

0 2 4 6 10m




Catégorie réseau : EL

Carroyage : RGF93/Lambert 93 - EPSG:2154

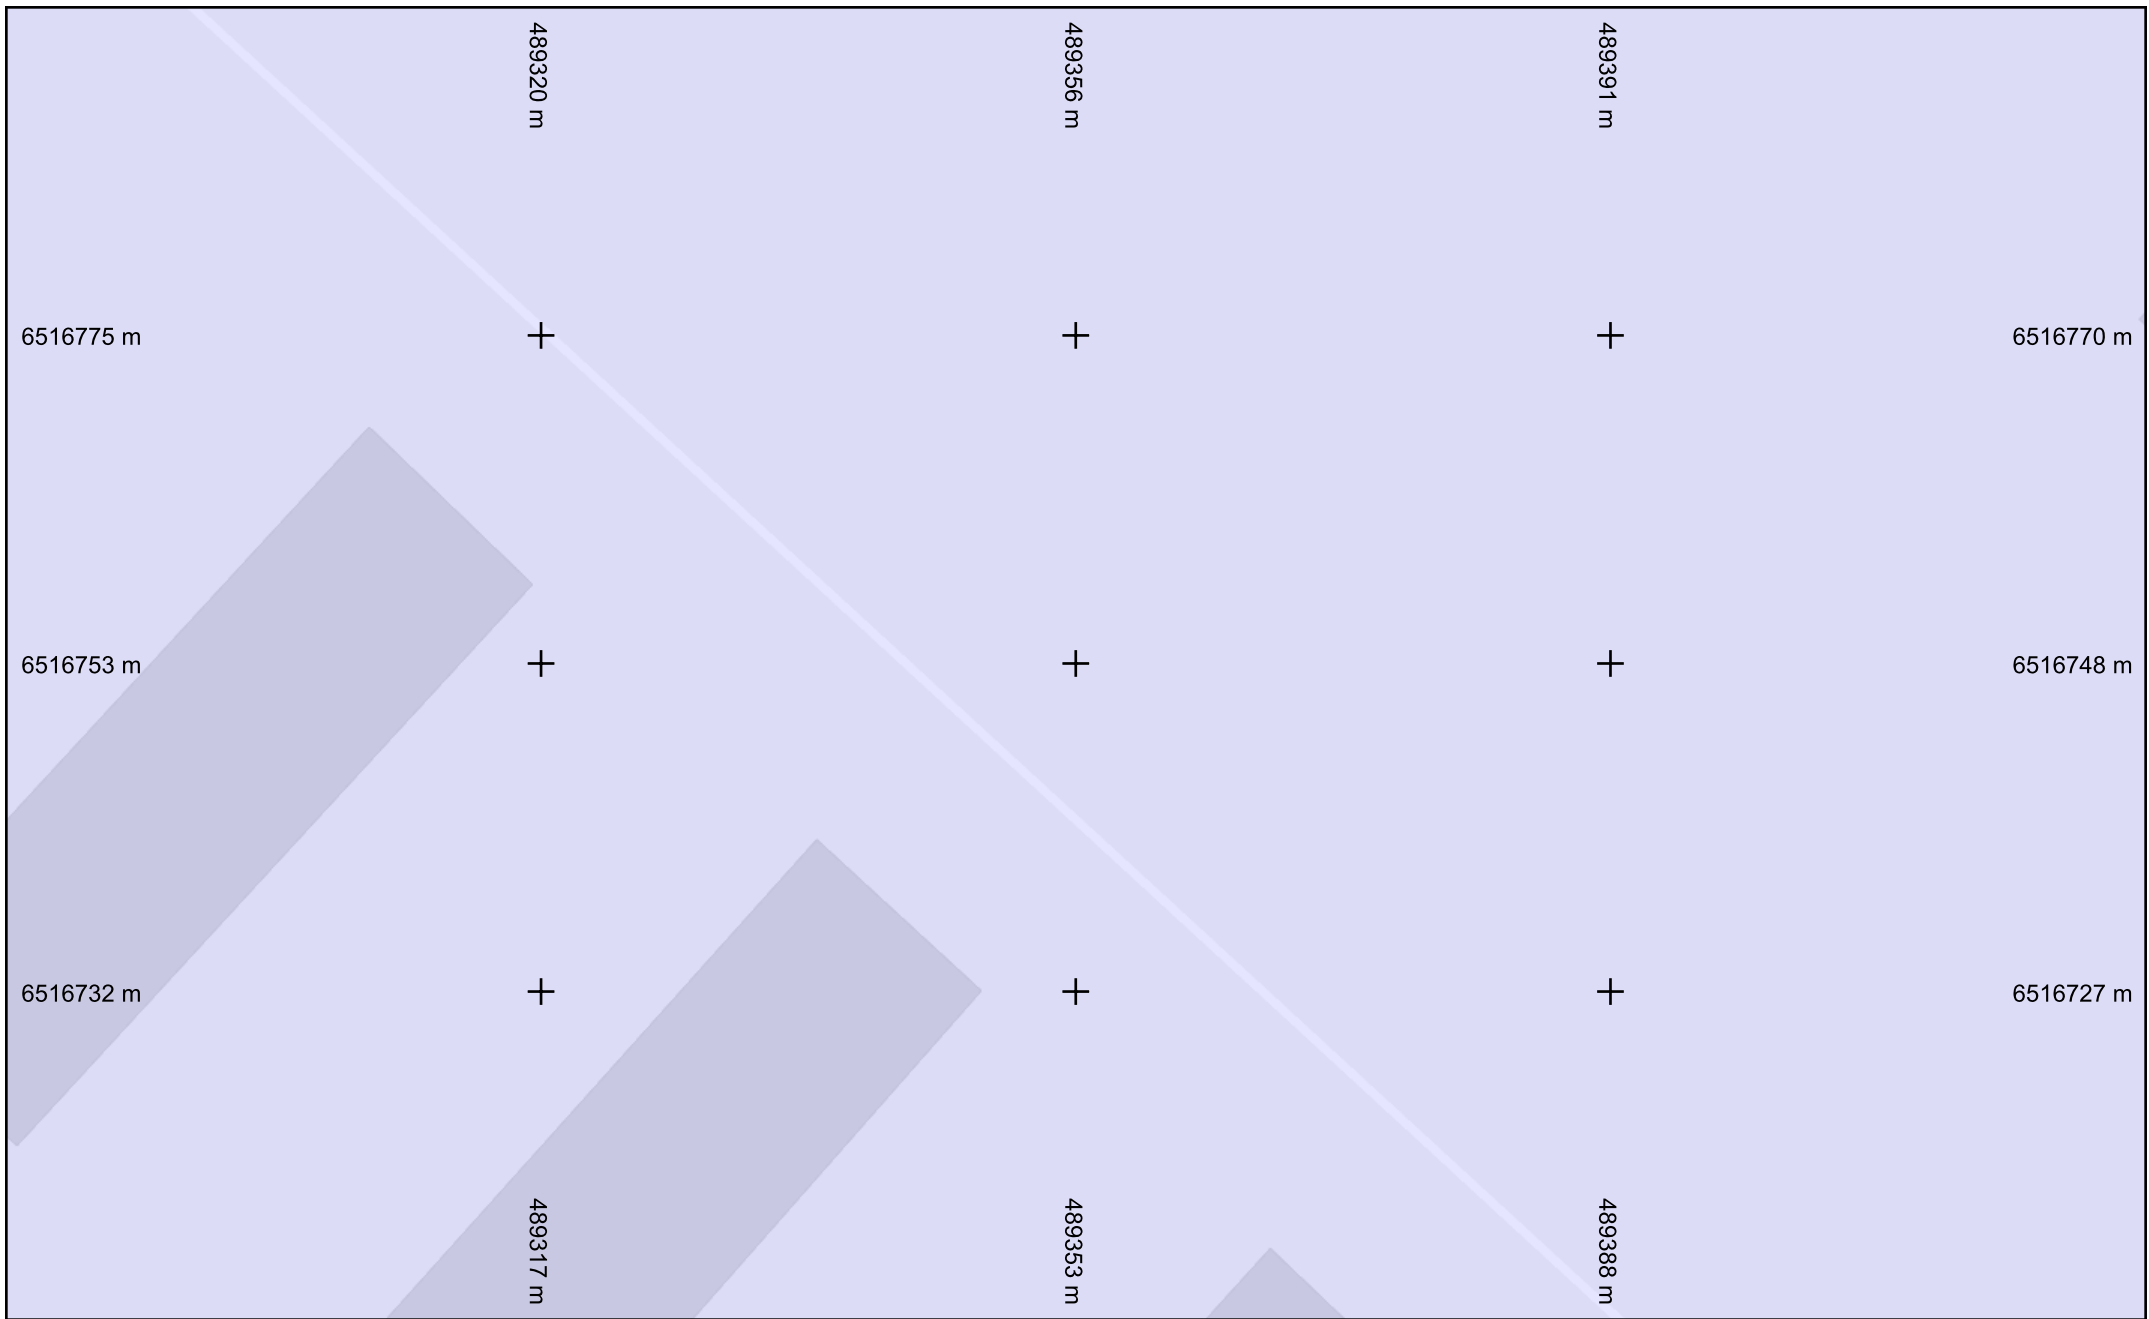


Légende :
Voir page annexe

Échelle : 1:500 --- Plan généré le : 08/10/2026 - 15:31:00
Numéro de consultation : 2026100804946D5B
Adresse : Route de la Braconne, 16590 BRIE
Format d'impression : A4 Paysage

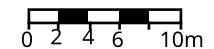


Catégorie réseau : EL

Carroyage : RGF93/Lambert 93 - EPSG:2154

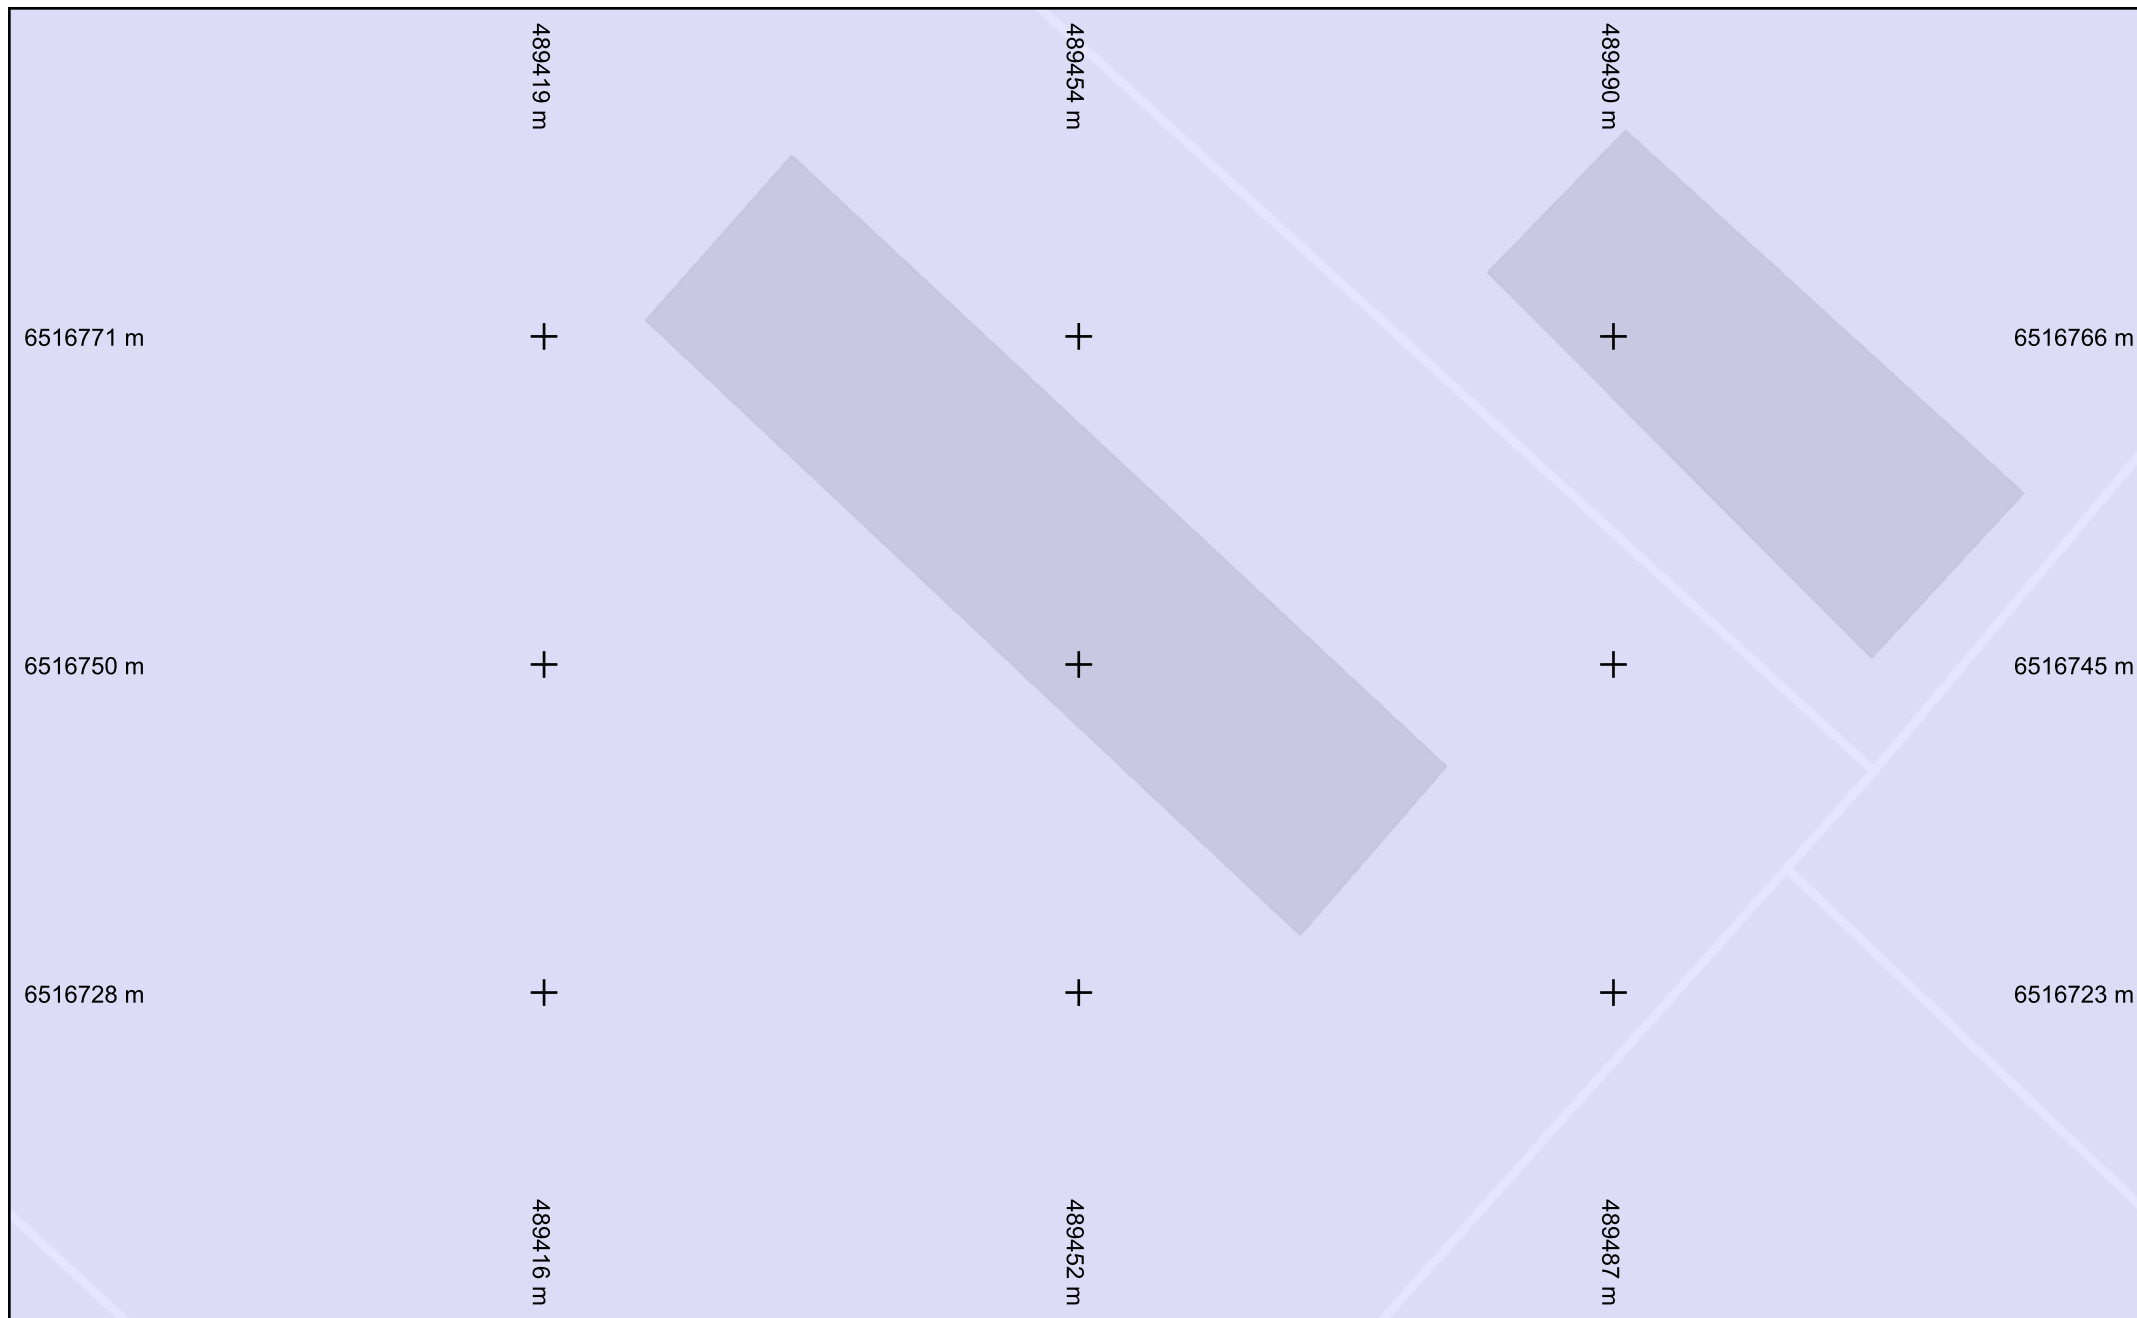

Légende :
Voir page annexe

Échelle : 1:500 --- Plan généré le : 08/10/2026 - 15:31:00
Numéro de consultation : 2026100804946D5B
Adresse : Route de la Braconne, 16590 BRIE
Format d'impression : A4 Paysage

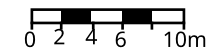


Catégorie réseau : EL

Carroyage : RGF93/Lambert 93 - EPSG:2154




Légende :
Voir page annexe

Échelle : 1:500 --- Plan généré le : 08/10/2026 - 15:31:00
Numéro de consultation : 2026100804946D5B
Adresse : Route de la Braconne, 16590 BRIE
Format d'impression : A4 Paysage

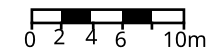


Catégorie réseau : EL

Carroyage : RGF93/Lambert 93 - EPSG:2154

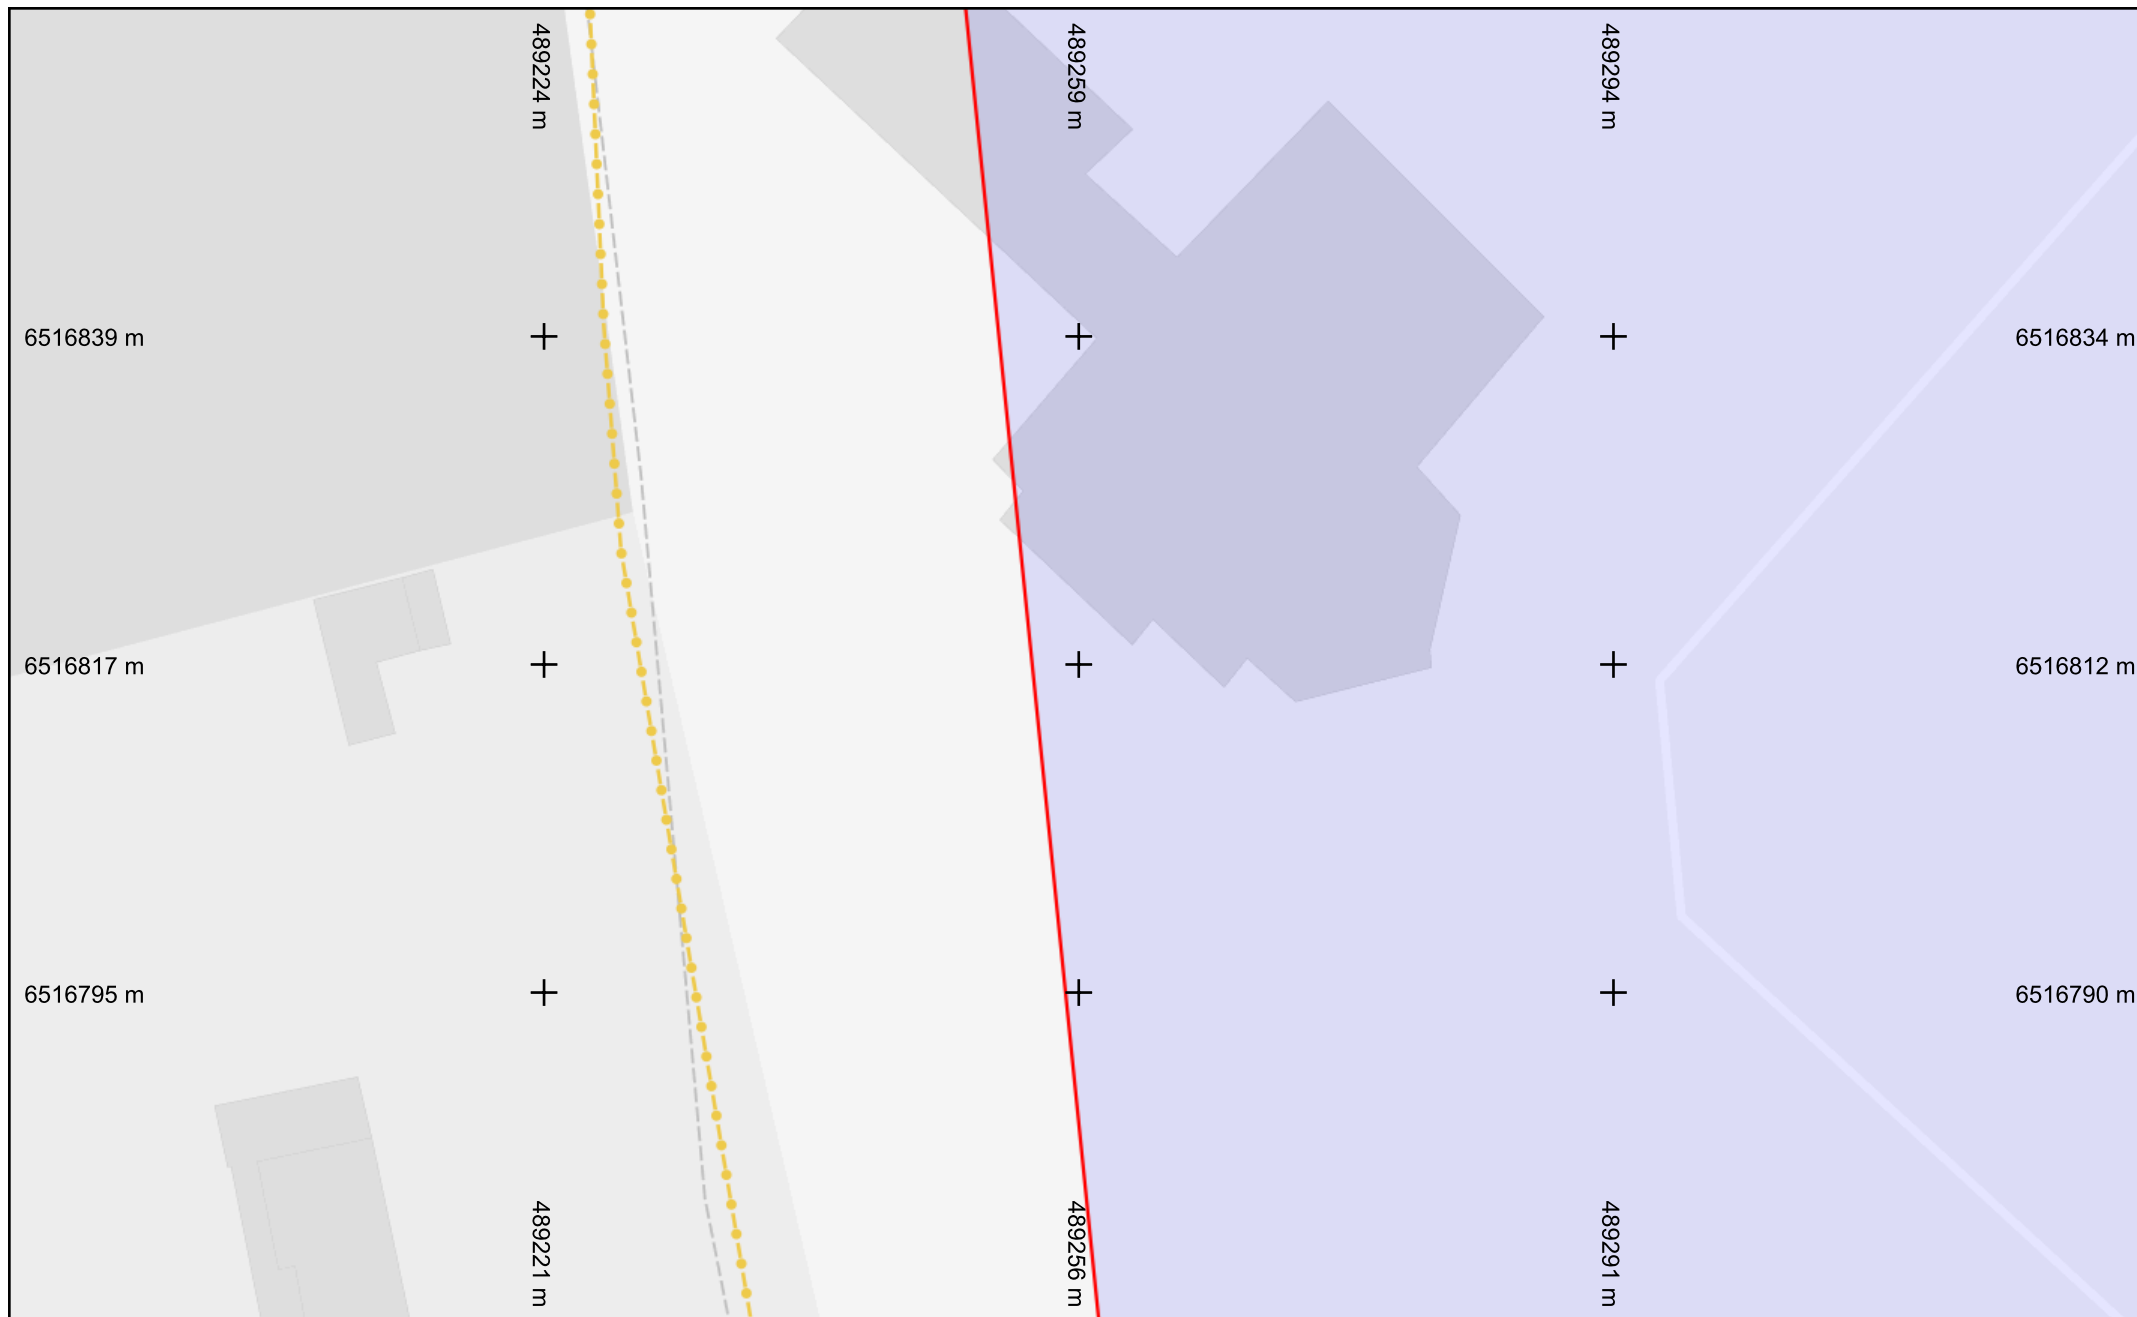


Légende :
Voir page annexe

Échelle : 1:500 --- Plan généré le : 08/10/2026 - 15:31:00
Numéro de consultation : 2026100804946D5B
Adresse : Route de la Braconne, 16590 BRIE
Format d'impression : A4 Paysage

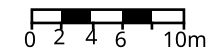


Catégorie réseau : EL

Carroyage : RGF93/Lambert 93 - EPSG:2154

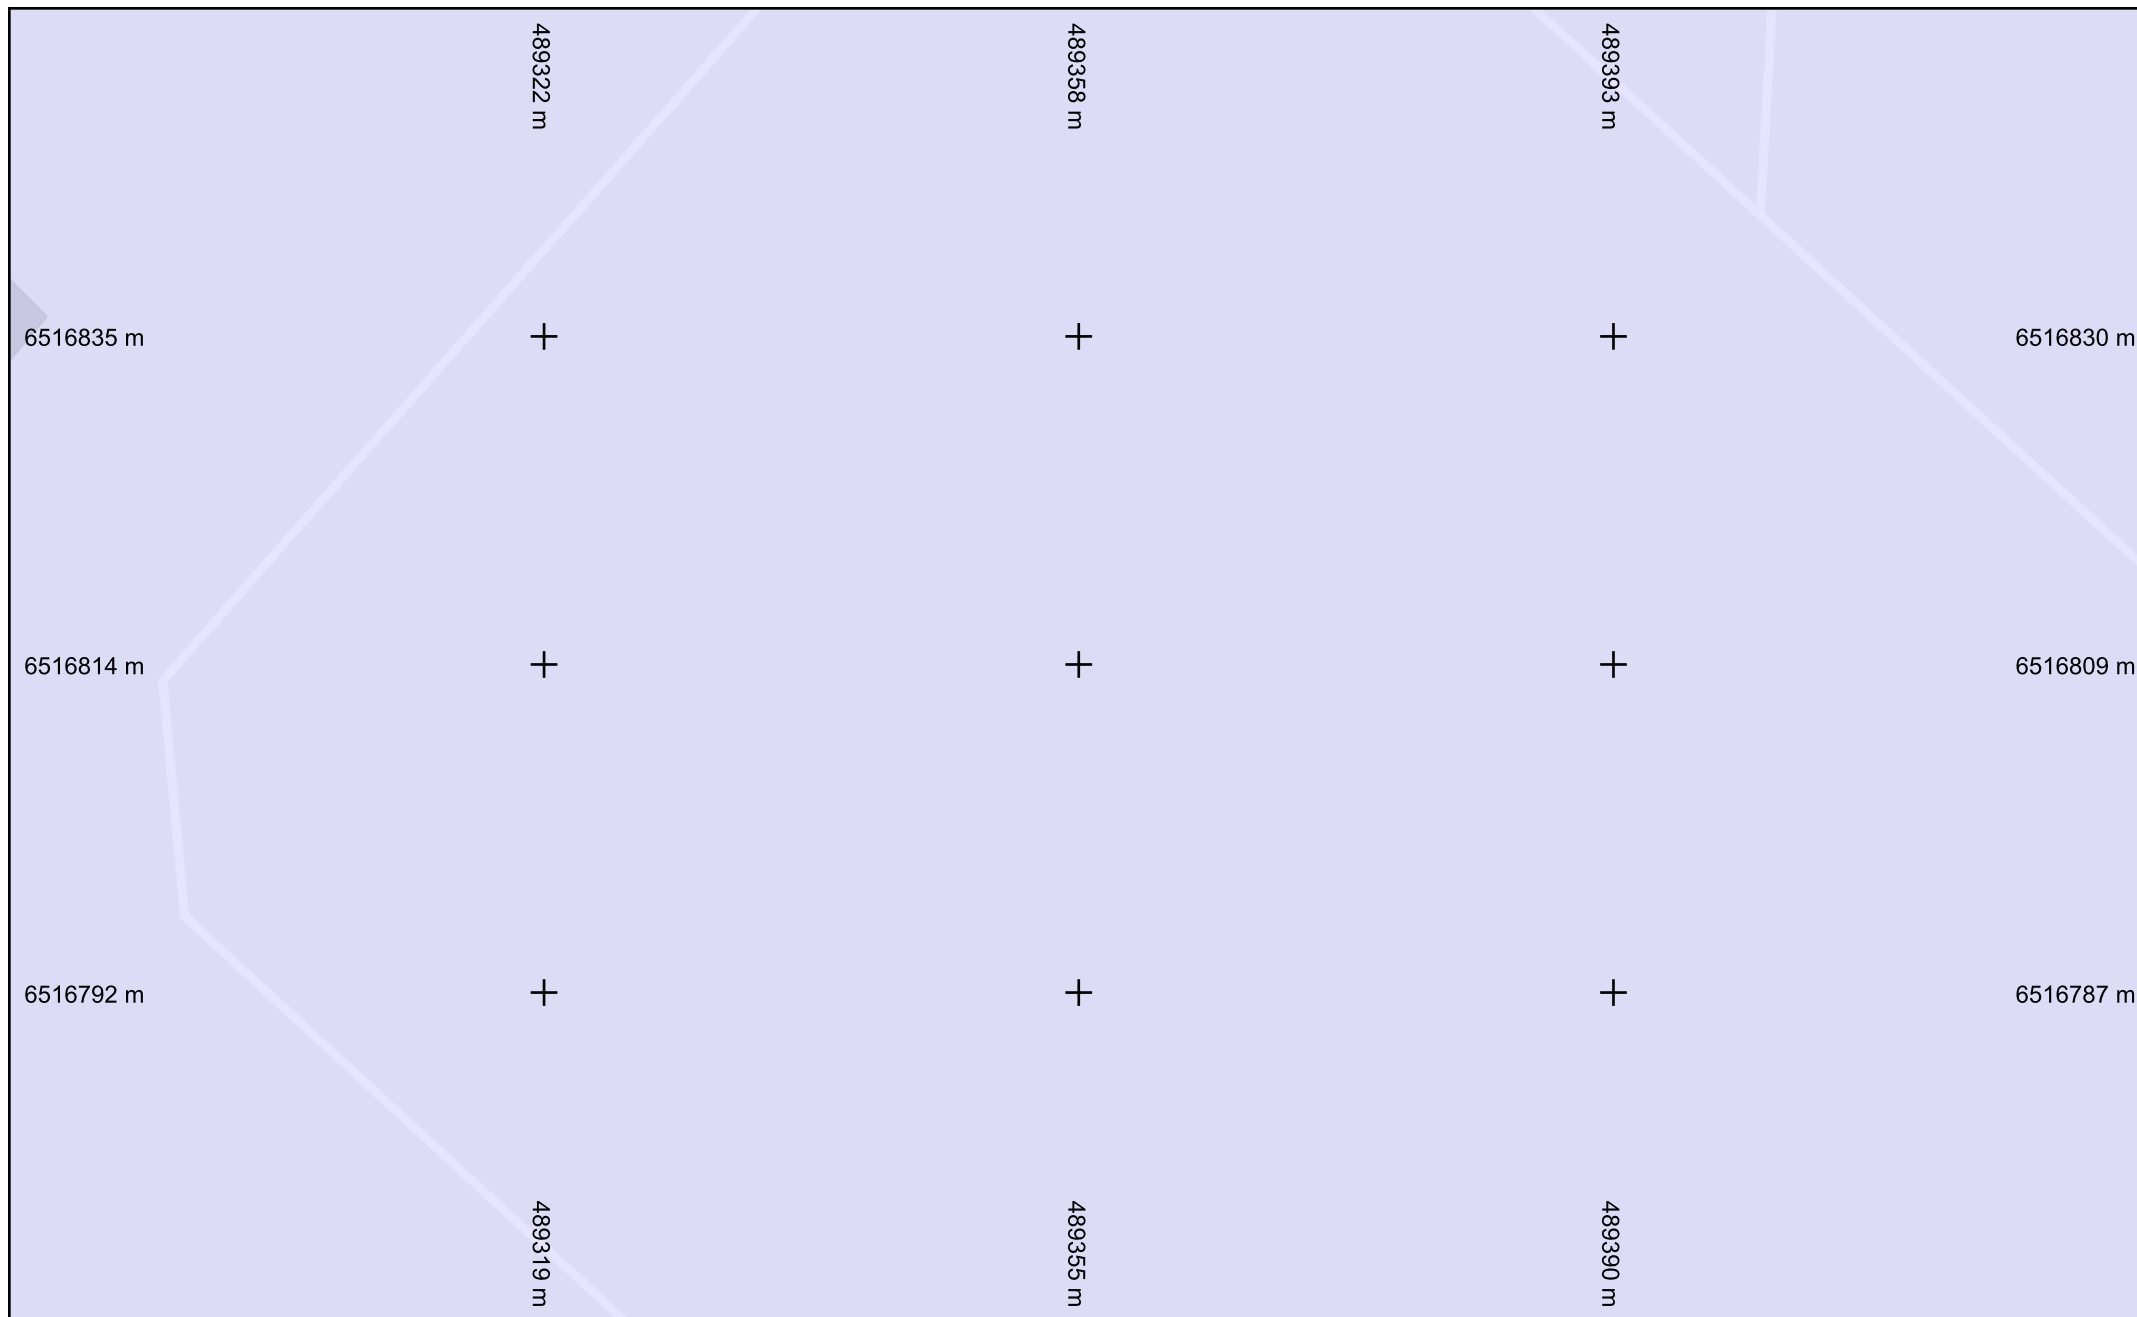


Légende :
Voir page annexe

Échelle : 1:500 --- Plan généré le : 08/10/2026 - 15:31:00
Numéro de consultation : 2026100804946D5B
Adresse : Route de la Braconne, 16590 BRIE
Format d'impression : A4 Paysage

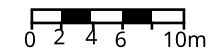


Catégorie réseau : EL

Carroyage : RGF93/Lambert 93 - EPSG:2154

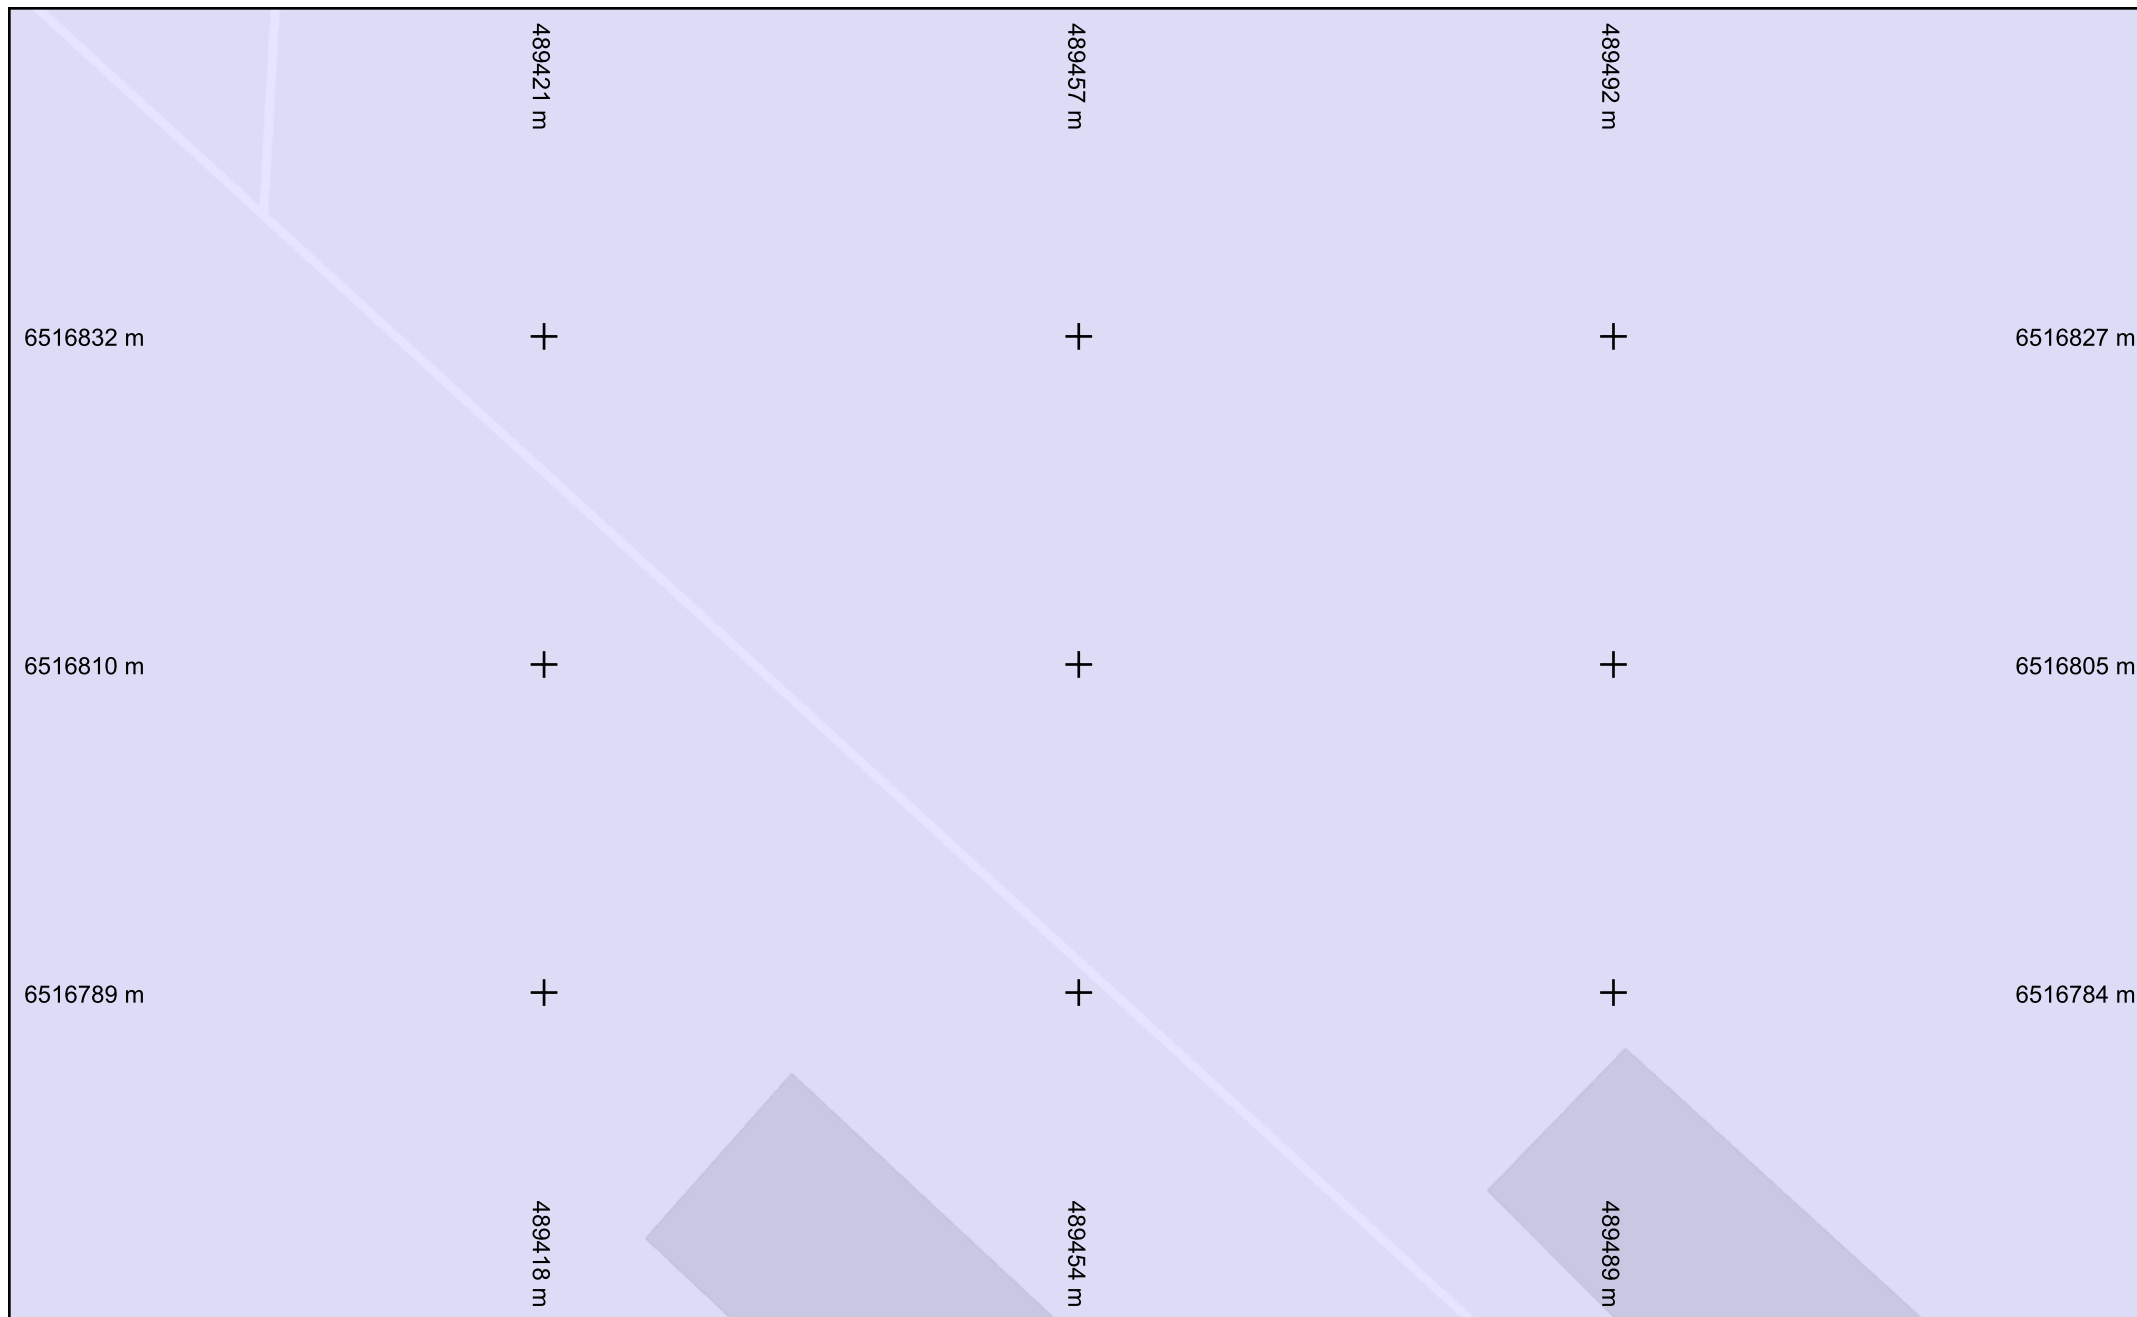

Légende :
Voir page annexe

Échelle : 1:500 --- Plan généré le : 08/10/2026 - 15:31:00
Numéro de consultation : 2026100804946D5B
Adresse : Route de la Braconne, 16590 BRIE
Format d'impression : A4 Paysage

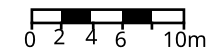


Catégorie réseau : EL

Carroyage : RGF93/Lambert 93 - EPSG:2154




Légende :
Voir page annexe

Échelle : 1:500 --- Plan généré le : 08/10/2026 - 15:31:00
Numéro de consultation : 2026100804946D5B
Adresse : Route de la Braconne, 16590 BRIE
Format d'impression : A4 Paysage

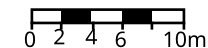


Catégorie réseau : EL

Carroyage : RGF93/Lambert 93 - EPSG:2154

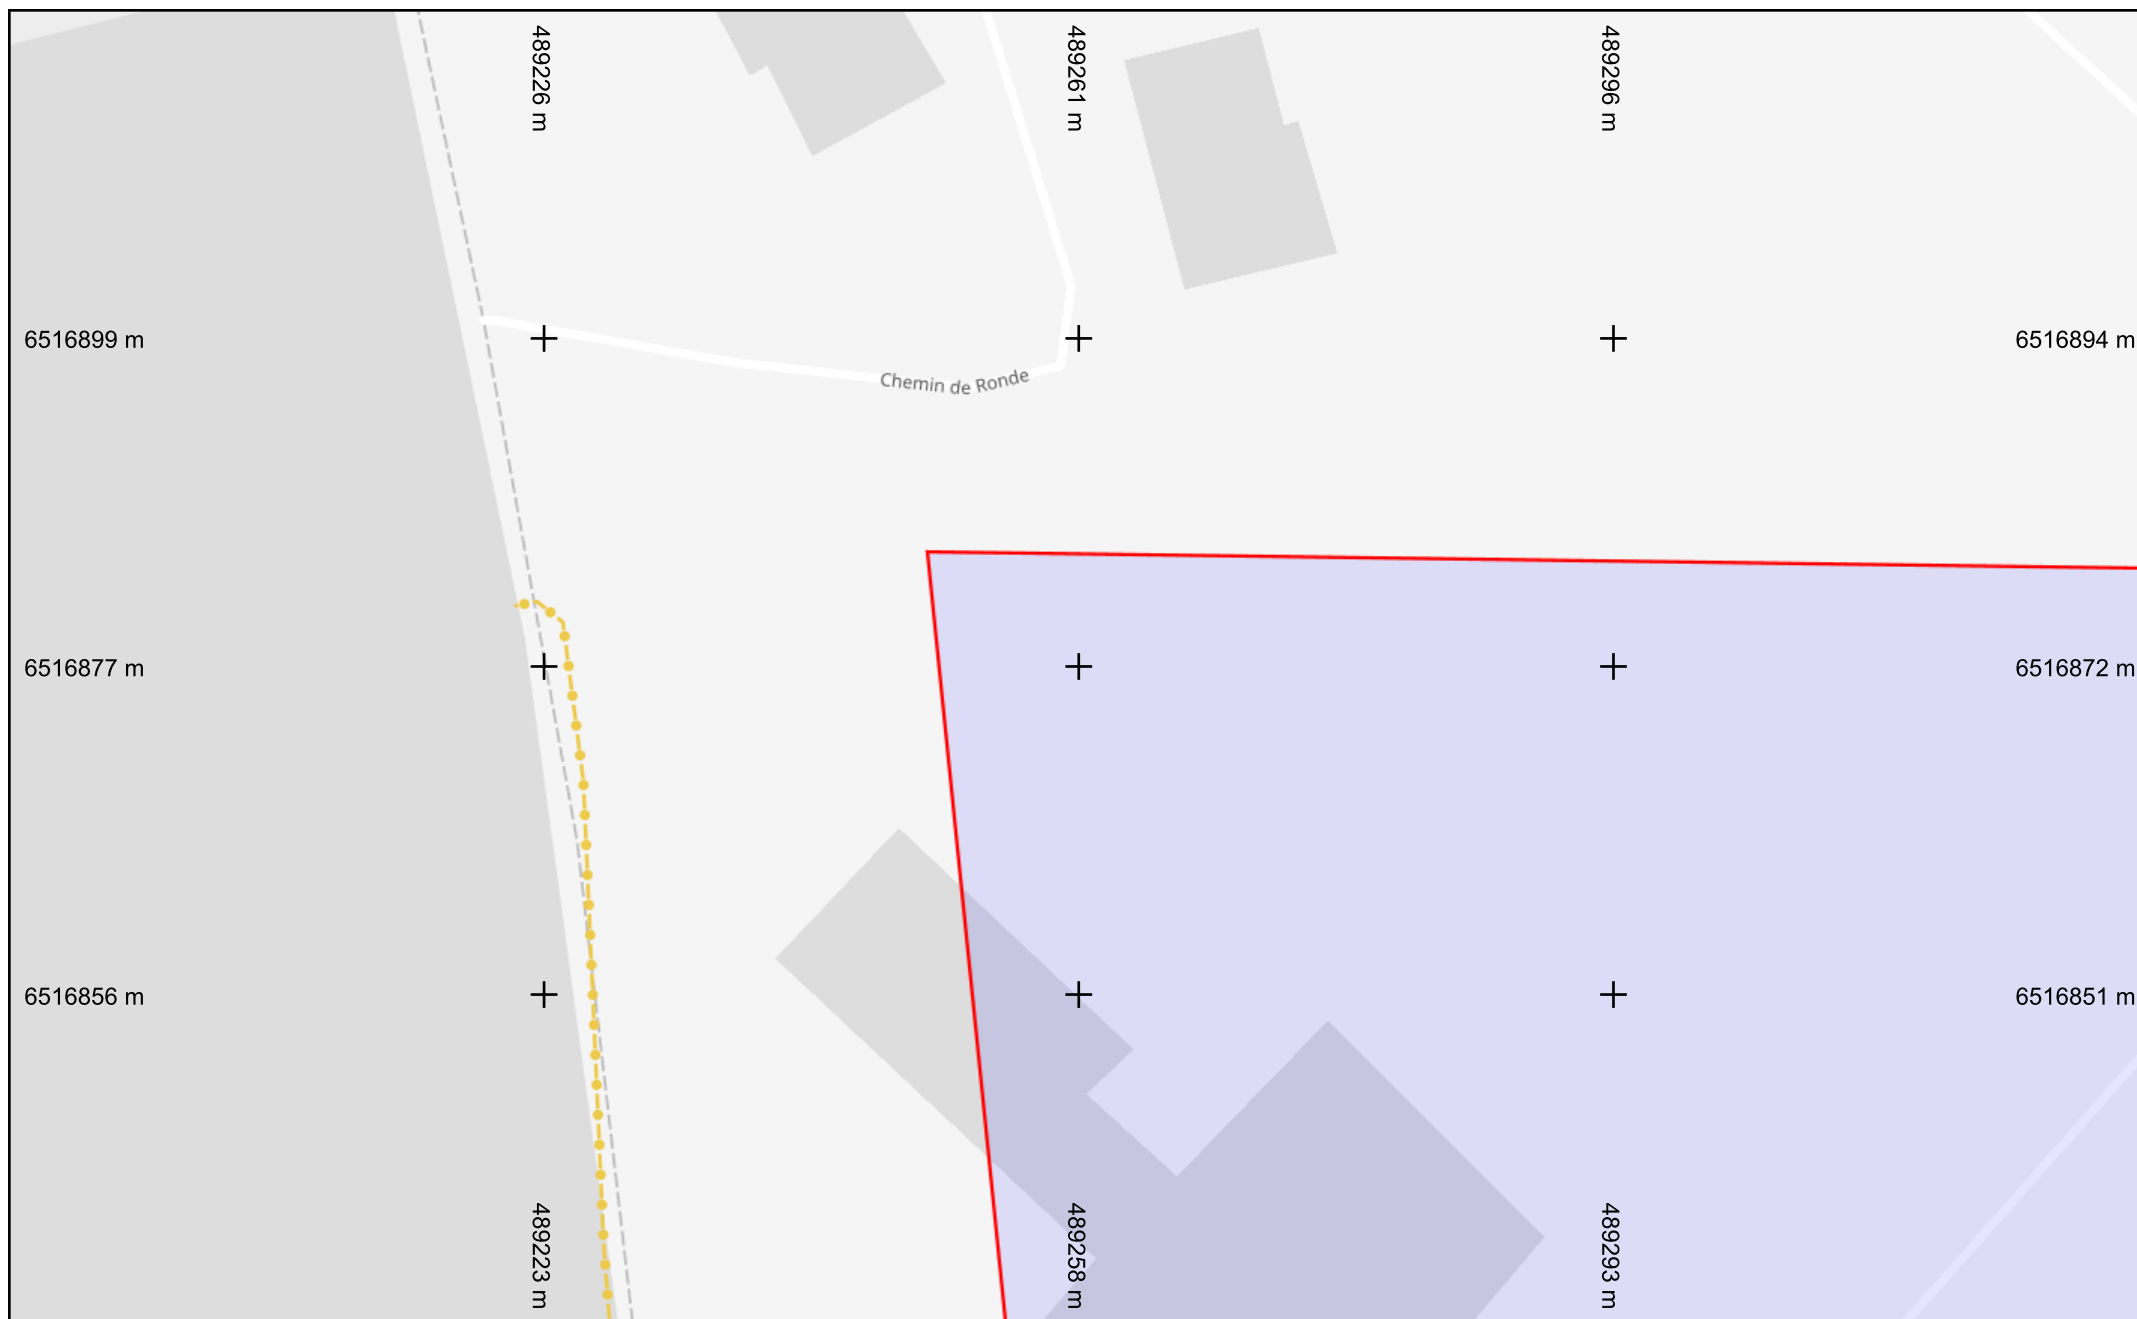

Légende :
Voir page annexe

Échelle : 1:500 --- Plan généré le : 08/10/2026 - 15:31:00
Numéro de consultation : 2026100804946D5B
Adresse : Route de la Braconne, 16590 BRIE
Format d'impression : A4 Paysage

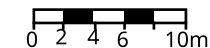


Catégorie réseau : EL

Carroyage : RGF93/Lambert 93 - EPSG:2154




Légende :
Voir page annexe

Échelle : 1:500 --- Plan généré le : 08/10/2026 - 15:31:00
Numéro de consultation : 2026100804946D5B
Adresse : Route de la Braconne, 16590 BRIE
Format d'impression : A4 Paysage

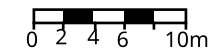


Catégorie réseau : EL

Carroyage : RGF93/Lambert 93 - EPSG:2154

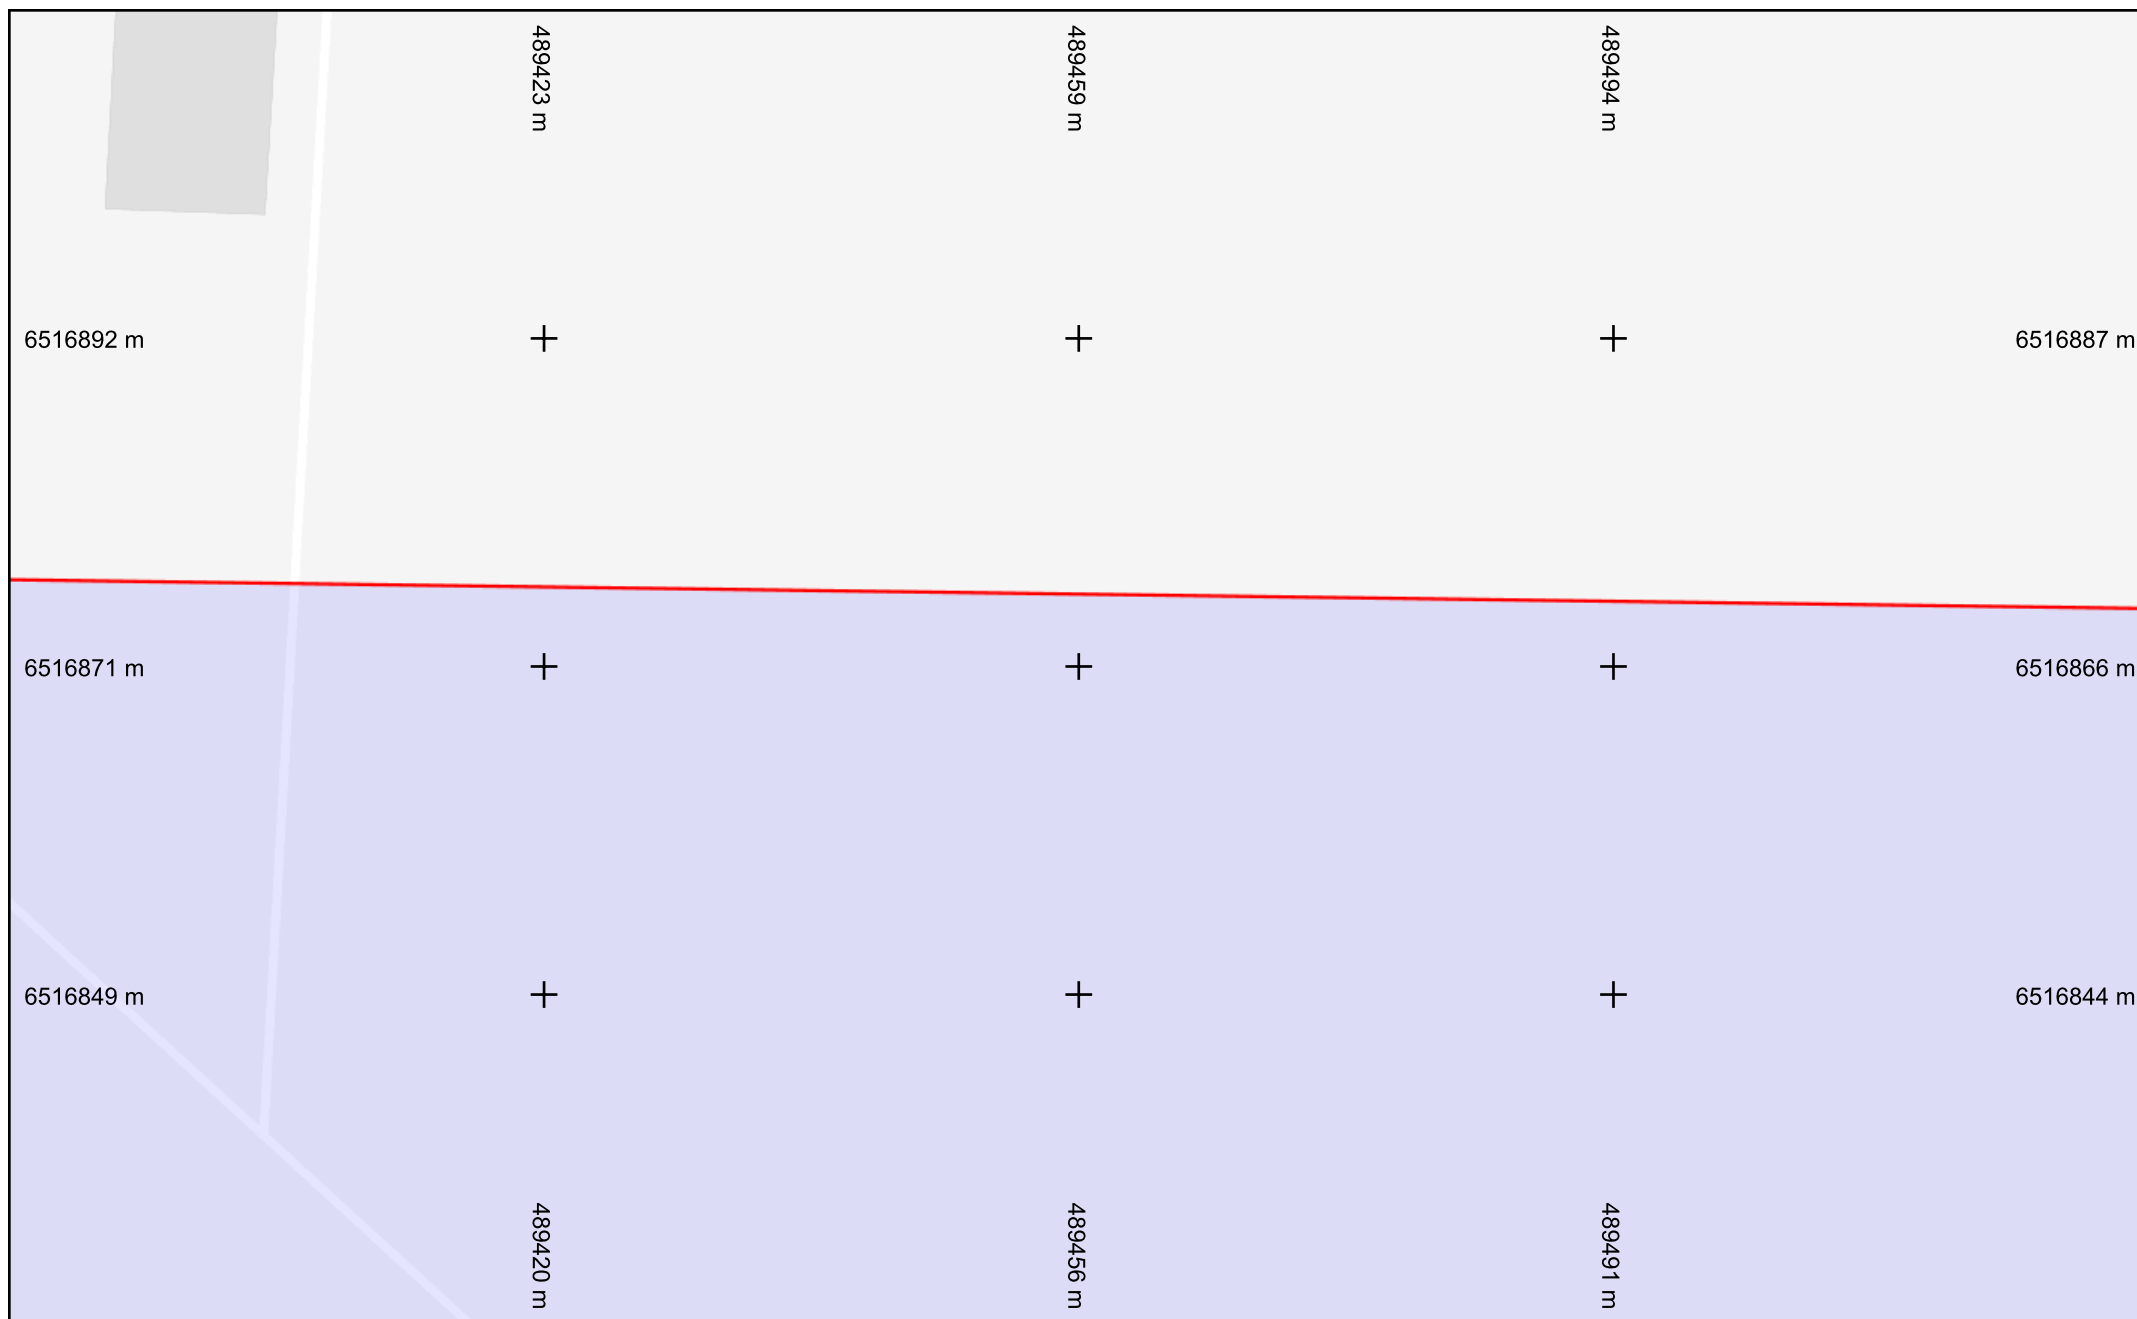

Légende :
Voir page annexe

Échelle : 1:500 --- Plan généré le : 08/10/2026 - 15:31:00
Numéro de consultation : 2026100804946D5B
Adresse : Route de la Braconne, 16590 BRIE
Format d'impression : A4 Paysage

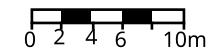


Catégorie réseau : EL

Carroyage : RGF93/Lambert 93 - EPSG:2154



Légende :
Voir page annexe

Échelle : 1:500 --- Plan généré le : 08/10/2026 - 15:31:00
Numéro de consultation : 2026100804946D5B
Adresse : Route de la Braconne, 16590 BRIE
Format d'impression : A4 Paysage

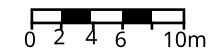

Catégorie réseau : EL

Carroyage : RGF93/Lambert 93 - EPSG:2154