



SARL D'ARCHITECTURE
ARCHI MADE 19
10 rue Général Cavaignac
19100 BRIVE
Tel: 05 55 17 27 39
e.mail: chassary.lebaron@archimade19.fr



INGÉNIERE STRUCTURES
SECBA
Ingénierie Structures
77, Avenue Marthe Bastié
16340 L'ISLE D'ESPAGNAC
Tel: 05 45 68 54 09
e.mail: ms-secba@orange.fr



ARGETEC
BET Electricité et Fluides
544, Boulevard des Saveurs
Cité du Val de Nord
24660 COULOUNIEUX CHAMERS
Tel: 05 53 03 41 40
e.mail: accueil@argetec.fr



CO-TECH
Economie de la Construction
2 rue Jean Cassan
19100 BRIVE LA GAILLARDE
Tel: 05 55 23 72 99
e.mail: accueil@co-tech.fr



COMBAT sarl
Le Mare Blanc
9230 Yveroy
Tel: 05 45 94 42 98
Port: 06 30 26 64 75
e.mail: combat.guglielmini@outlook.fr



COLIBRIS VRD
BET VRD et Suivi Travaux
34, Avenue Rbot
19100 Brive La Gaillarde
Tel: 05 55 34 39 65
e.mail: contact@colibrivrd.fr



ORFEA ACOUSTIQUE
8, rue du professeur Lavignolle
bâtiment 3 - 1er étage
33000 BORDEAUX
Tel: 05 56 07 36 49
e.mail: contact@orfea-acoustique.com



IGLOBALLOGIK
7, place François Mitterand
87350 PANAZOL
Tel: 06 75 30 43 72
e.mail: contact@igloballogik.fr

Réhabilitation d'un bâtiment
d'hébergement
Bât 0062
au 515ème RT à Brie (16)



APS	APD	PC	DCE	EXE	DOE
A					
B					
C					


07 24


Brive le 05 juin 2026

1


Echelles
suivant plans

DOSSIER DCE
"Modulaires"
Installation Temporaire

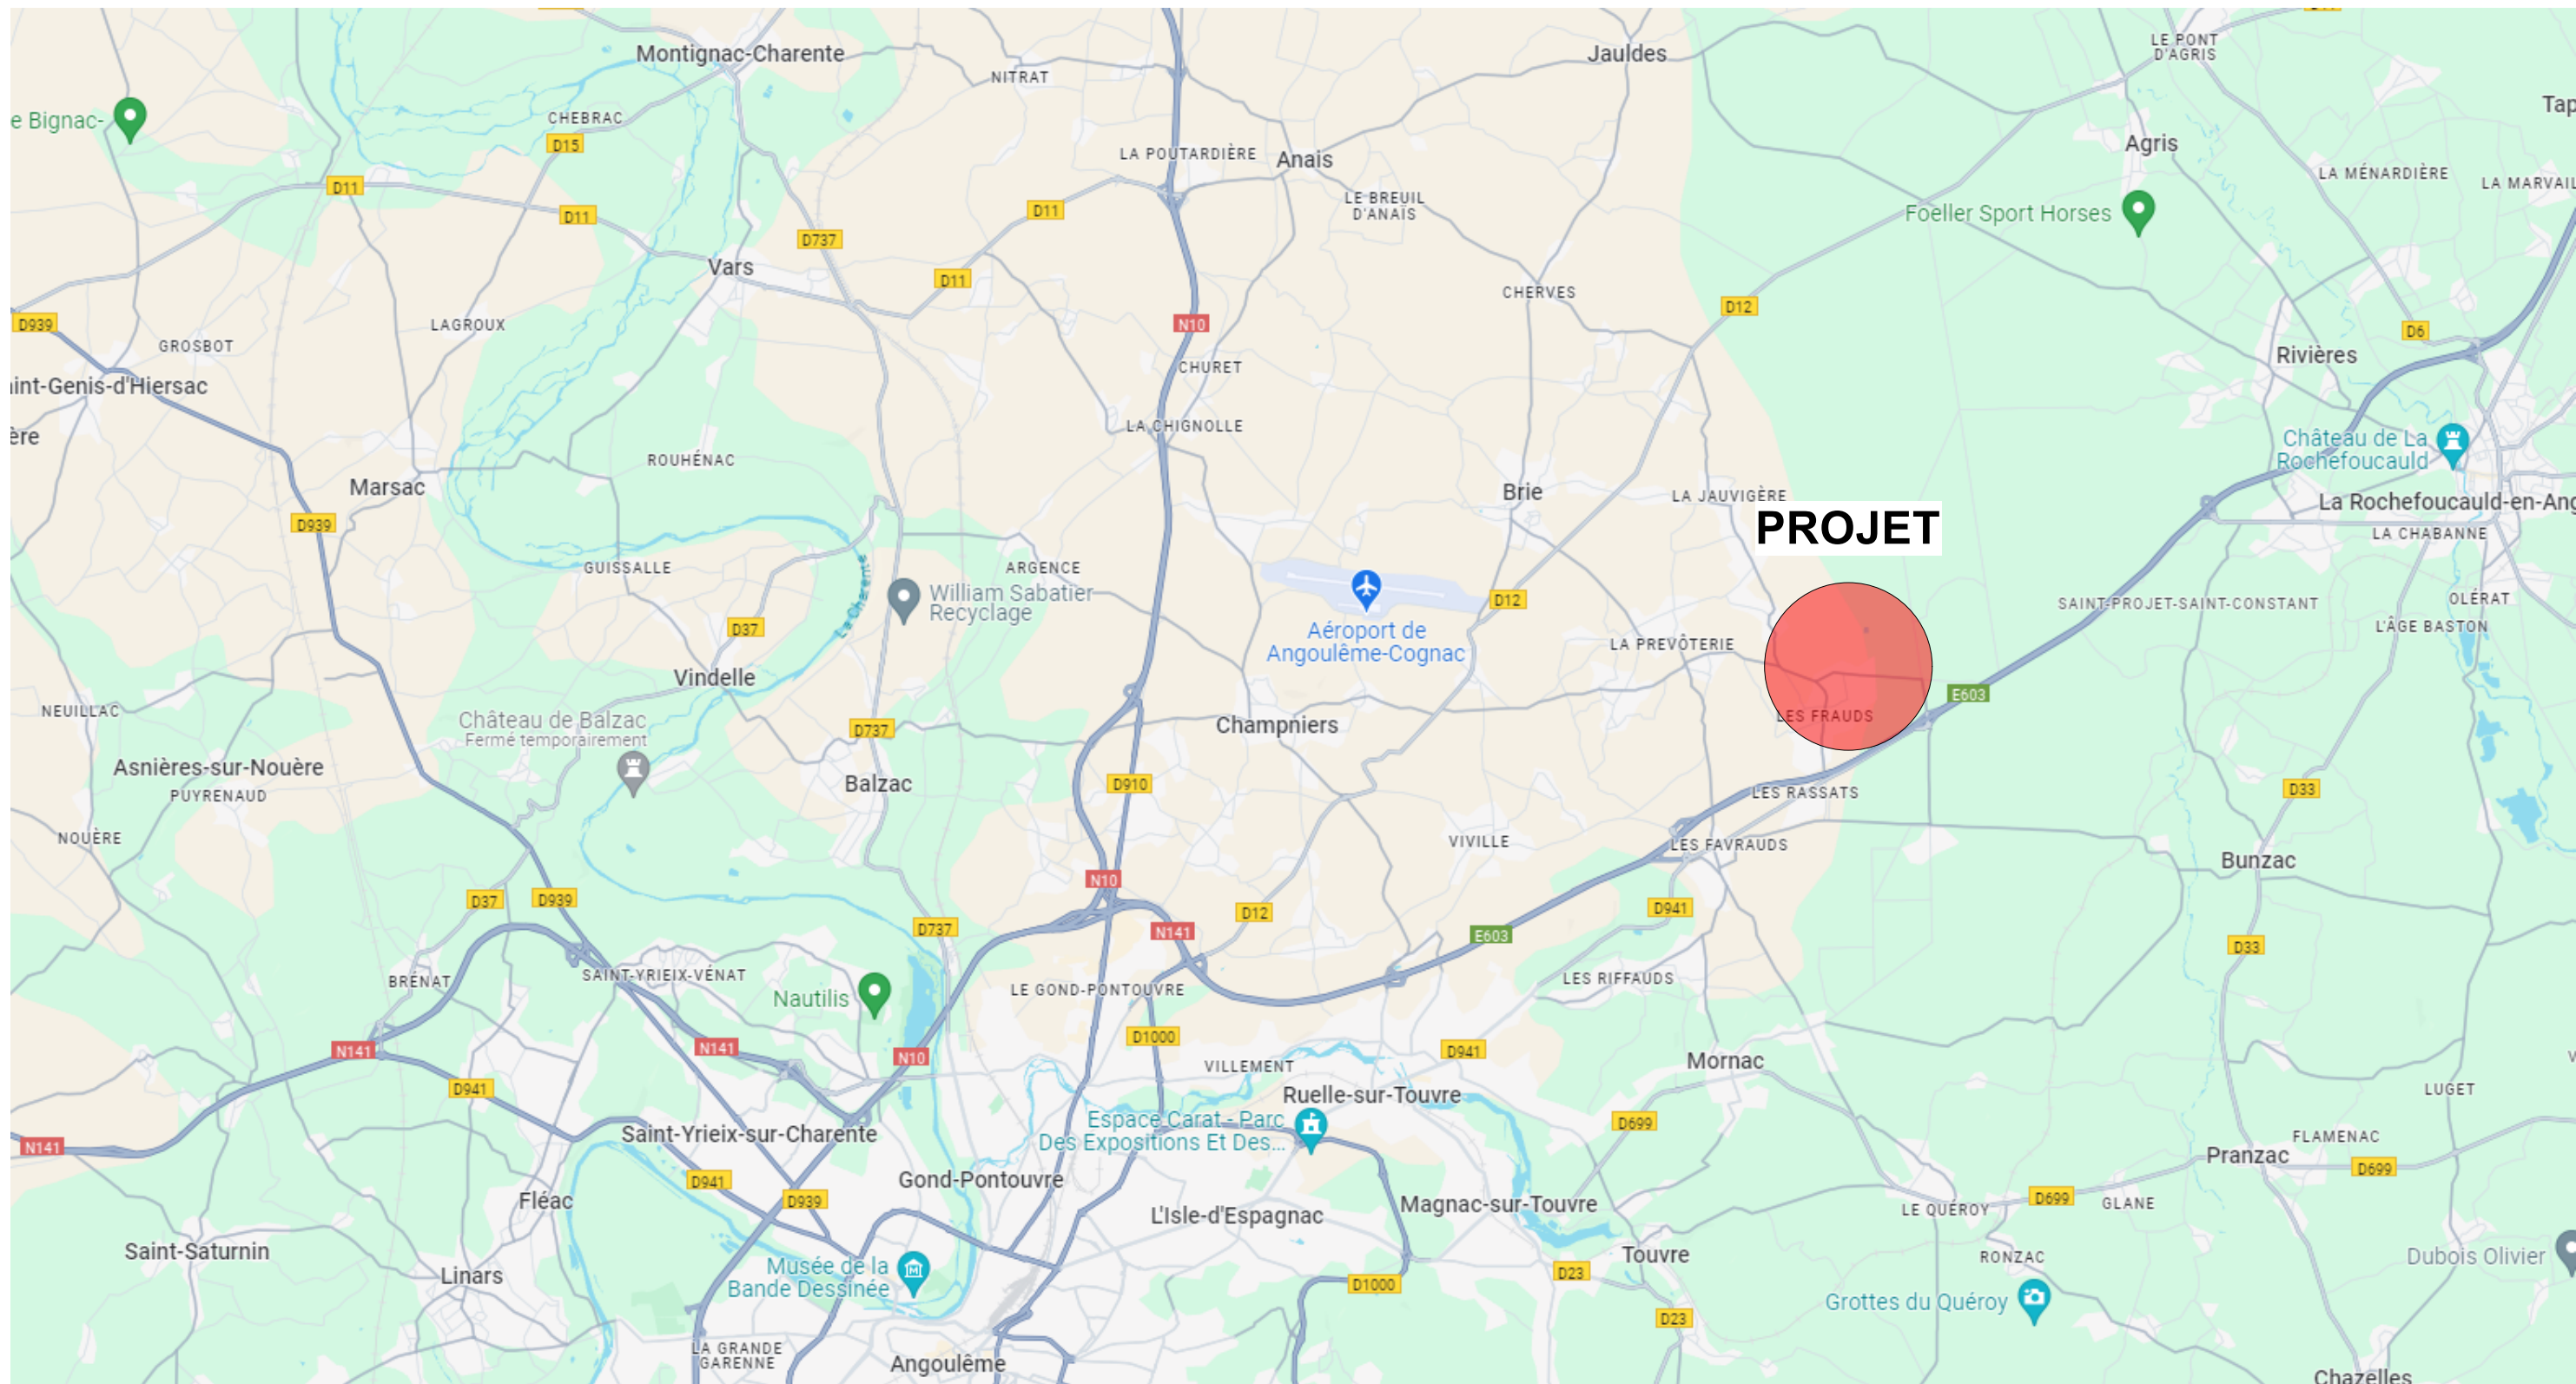

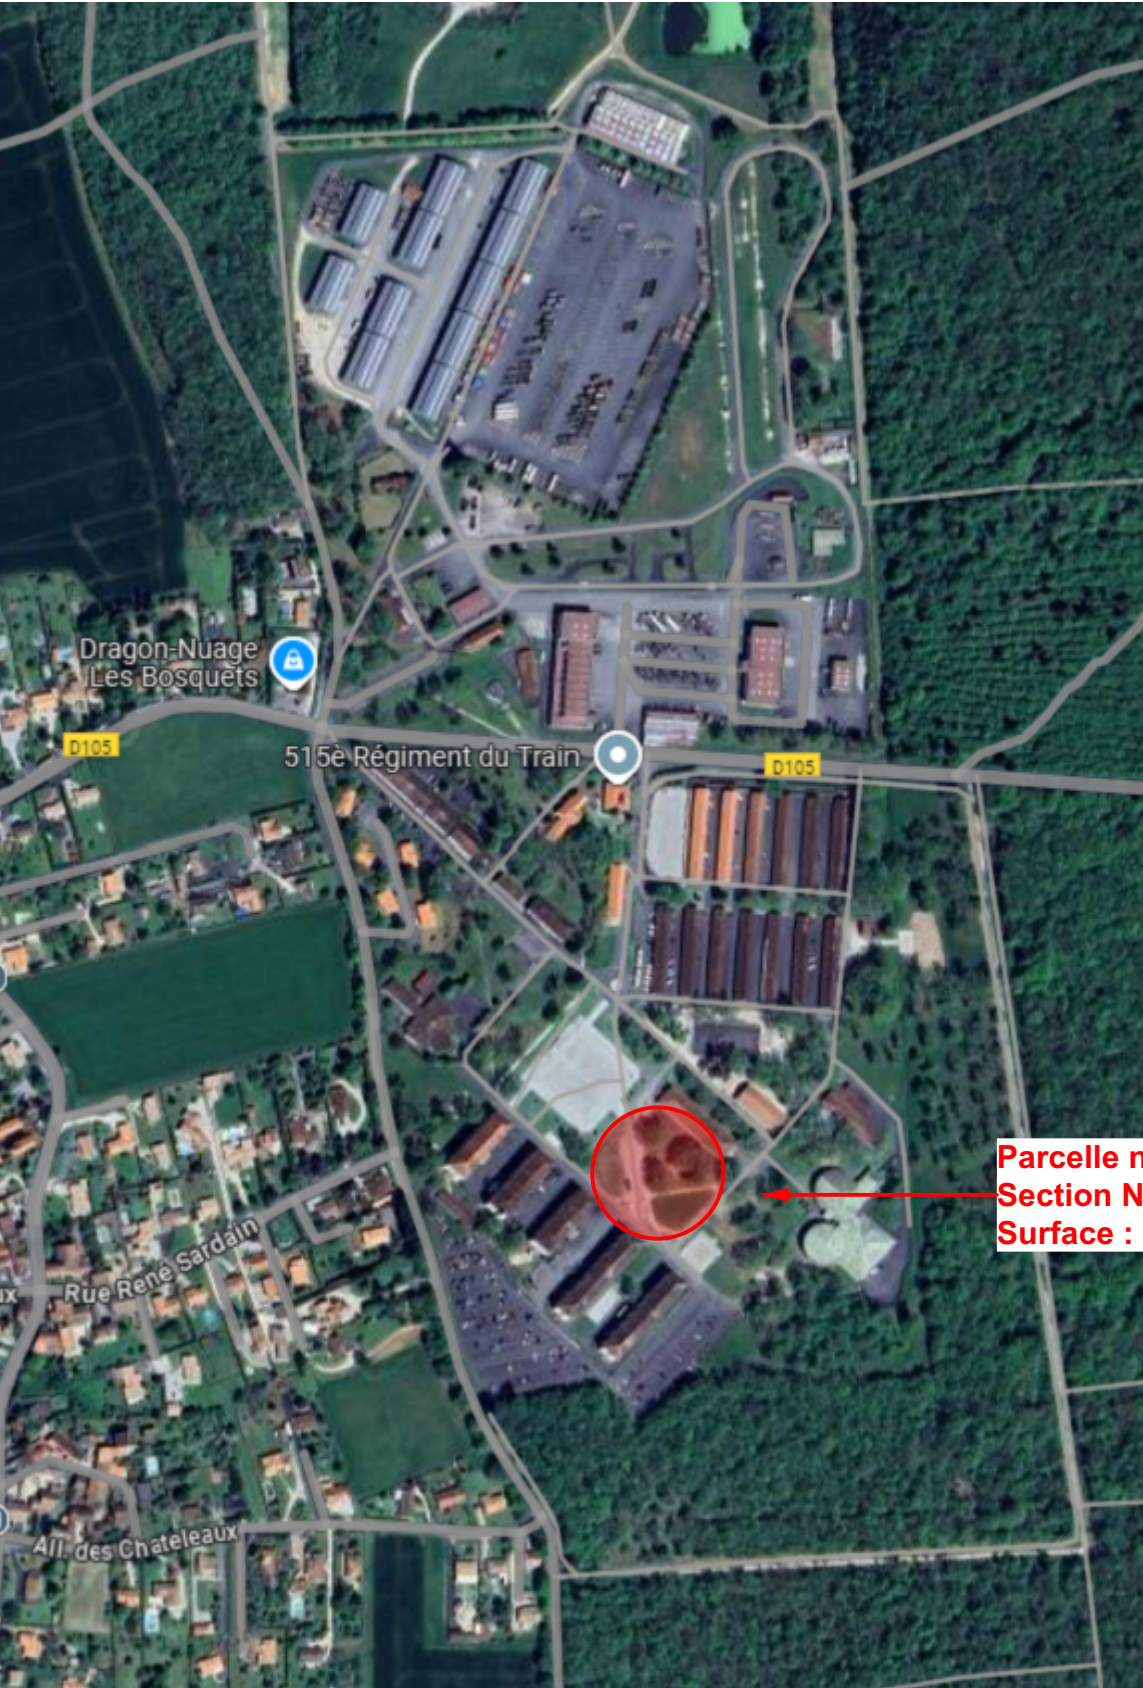

Parcelle n° 0058
Section Nm
Surface : 158 690m²

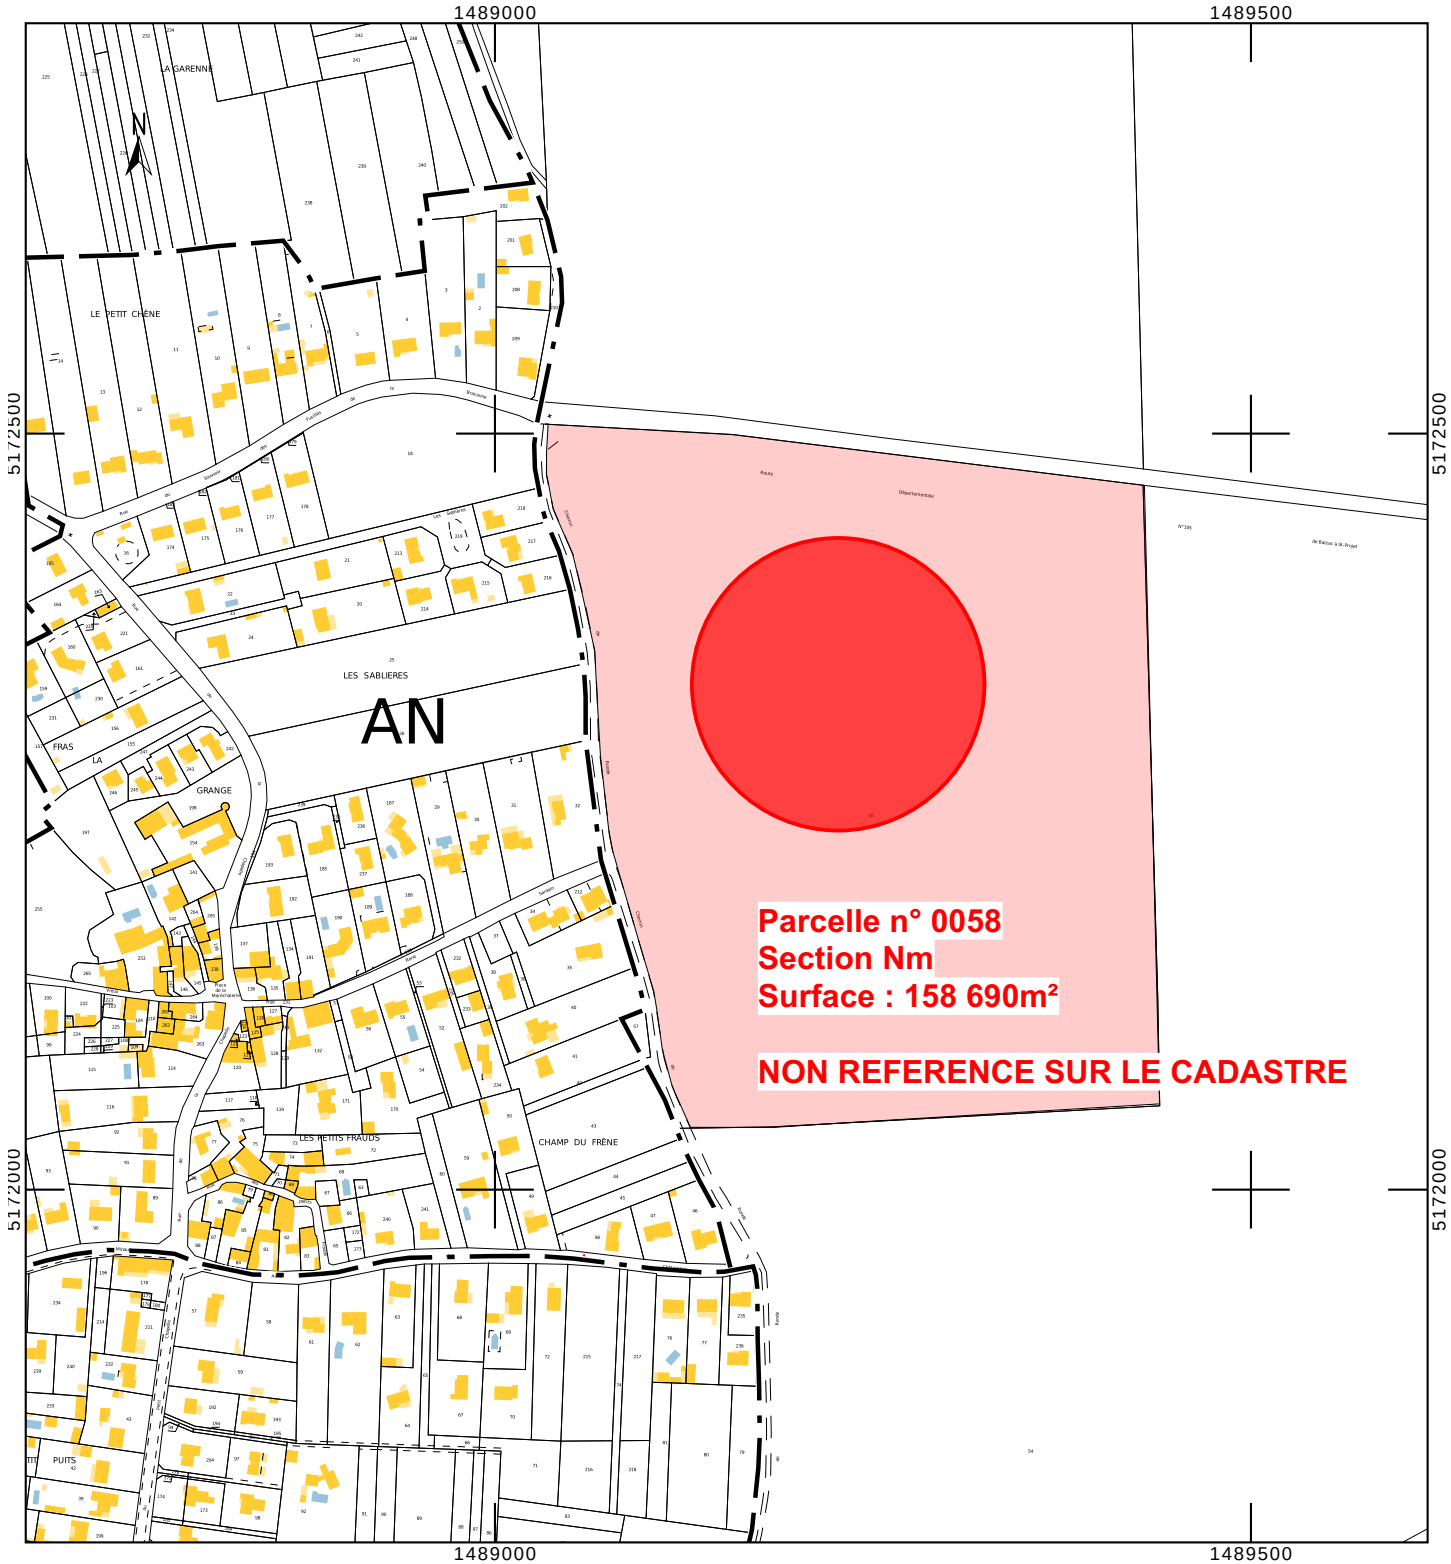

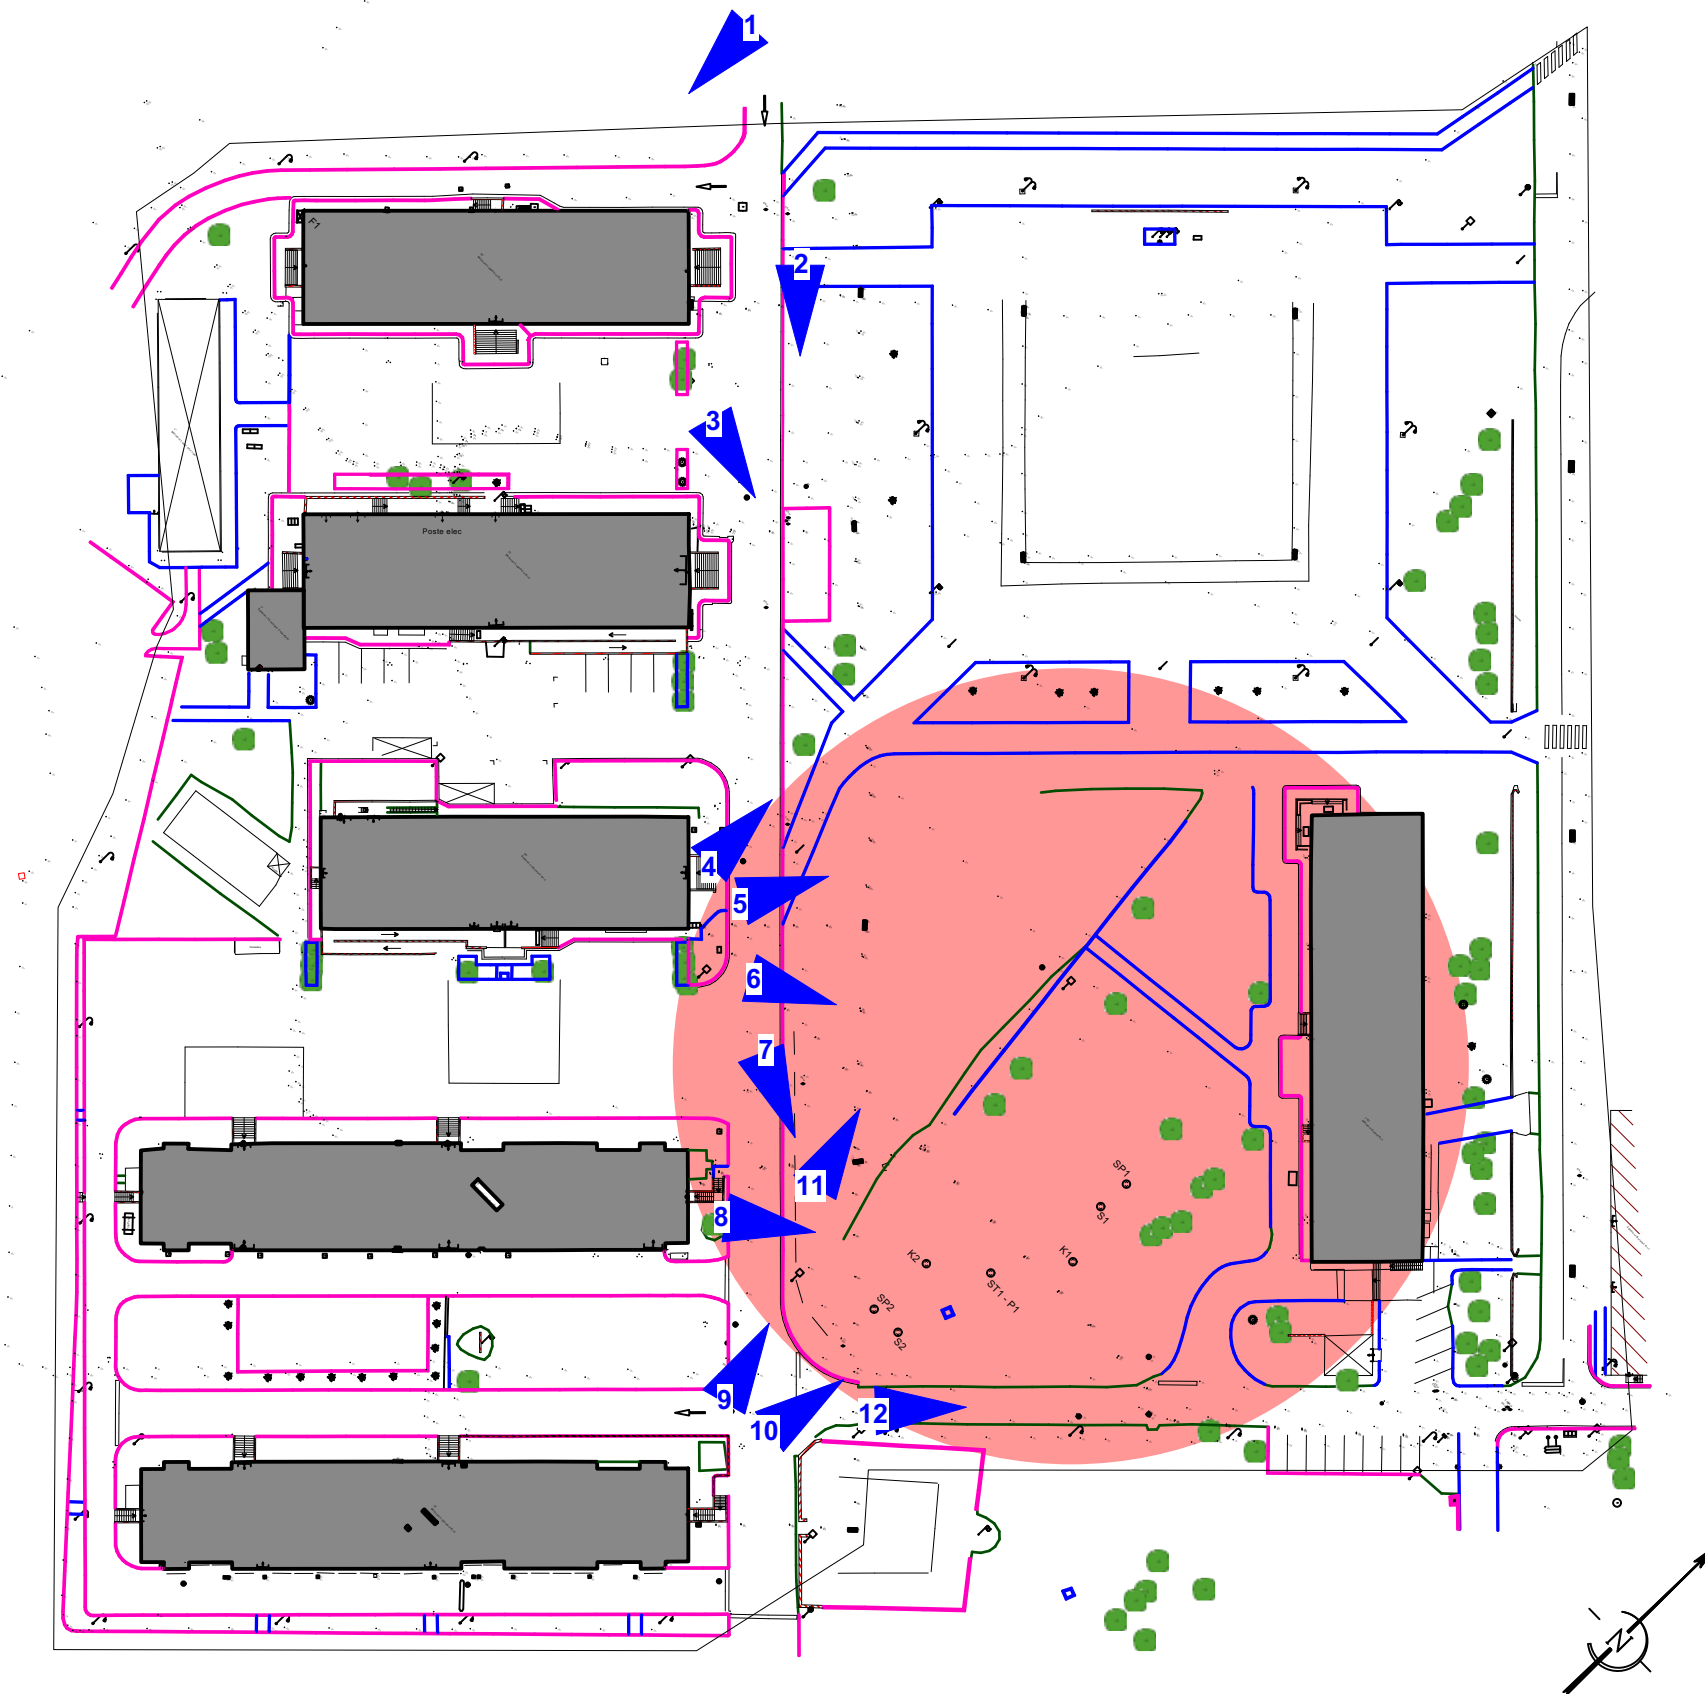




PHOTO 1



PHOTO 2



PHOTO 3



PHOTO 4



PHOTO 5



PHOTO 6



PHOTO 7



PHOTO 8



PHOTO 9




PHOTO 10




PHOTO 11



PHOTO 12

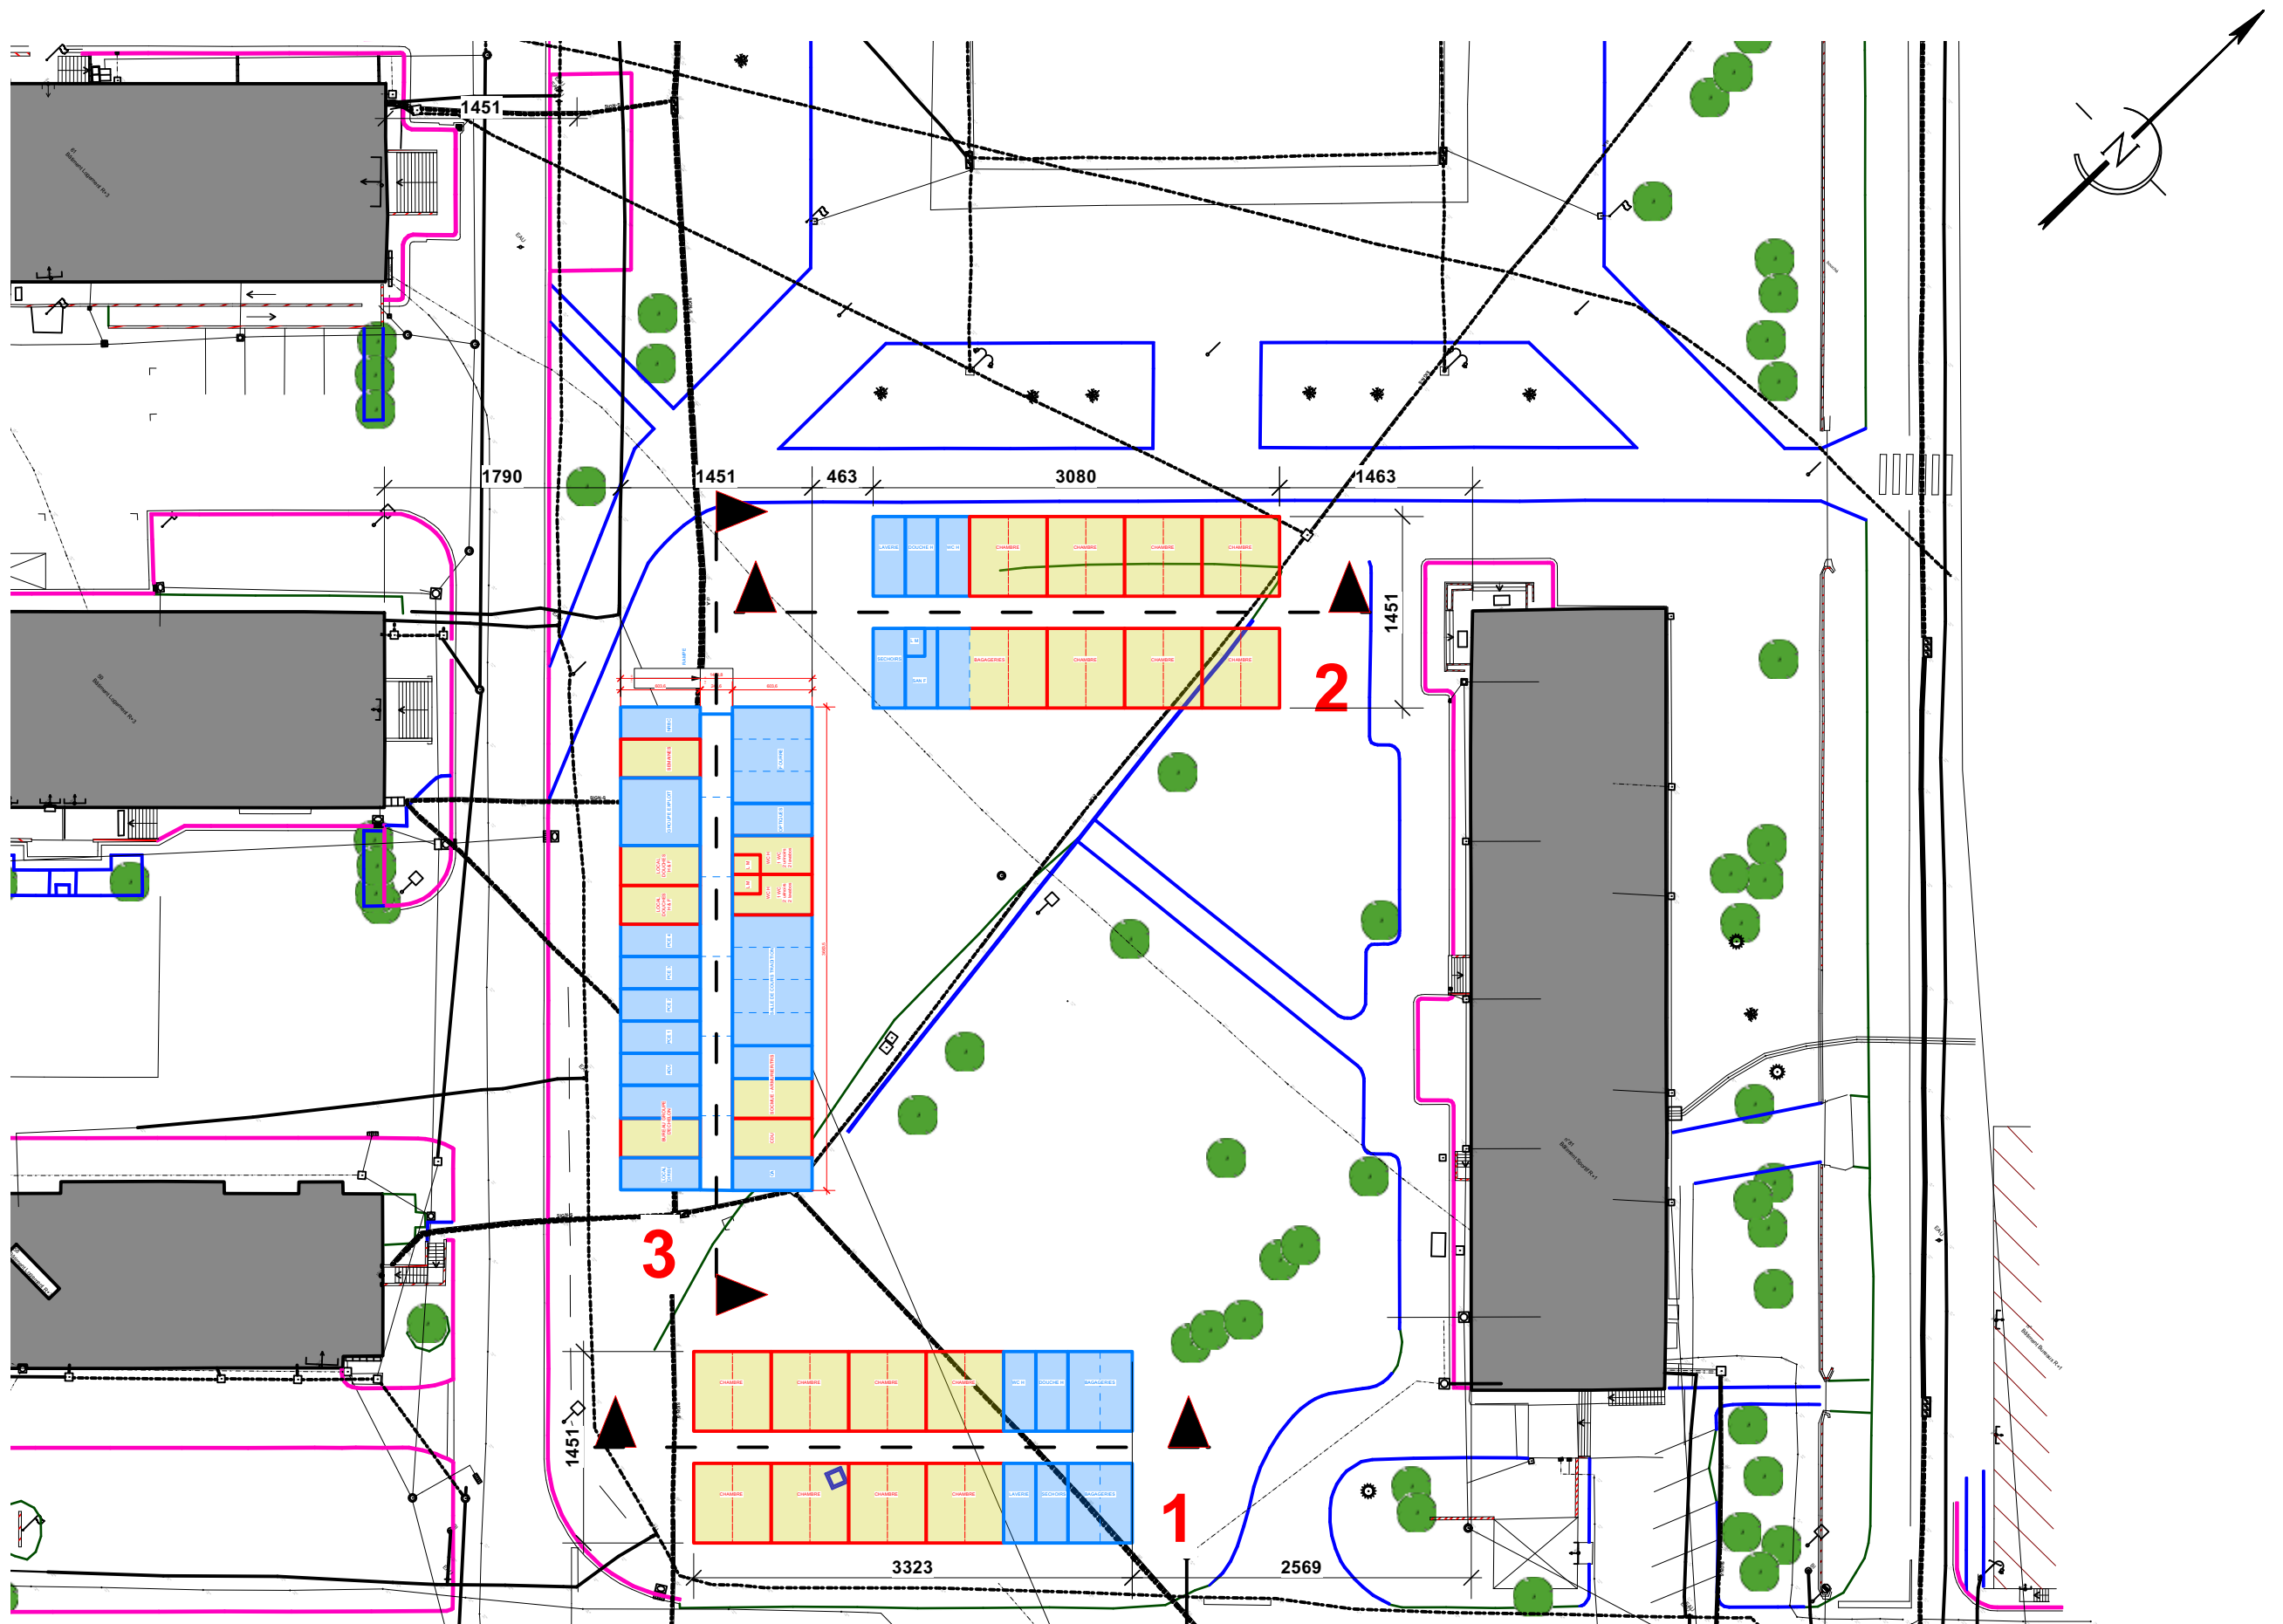

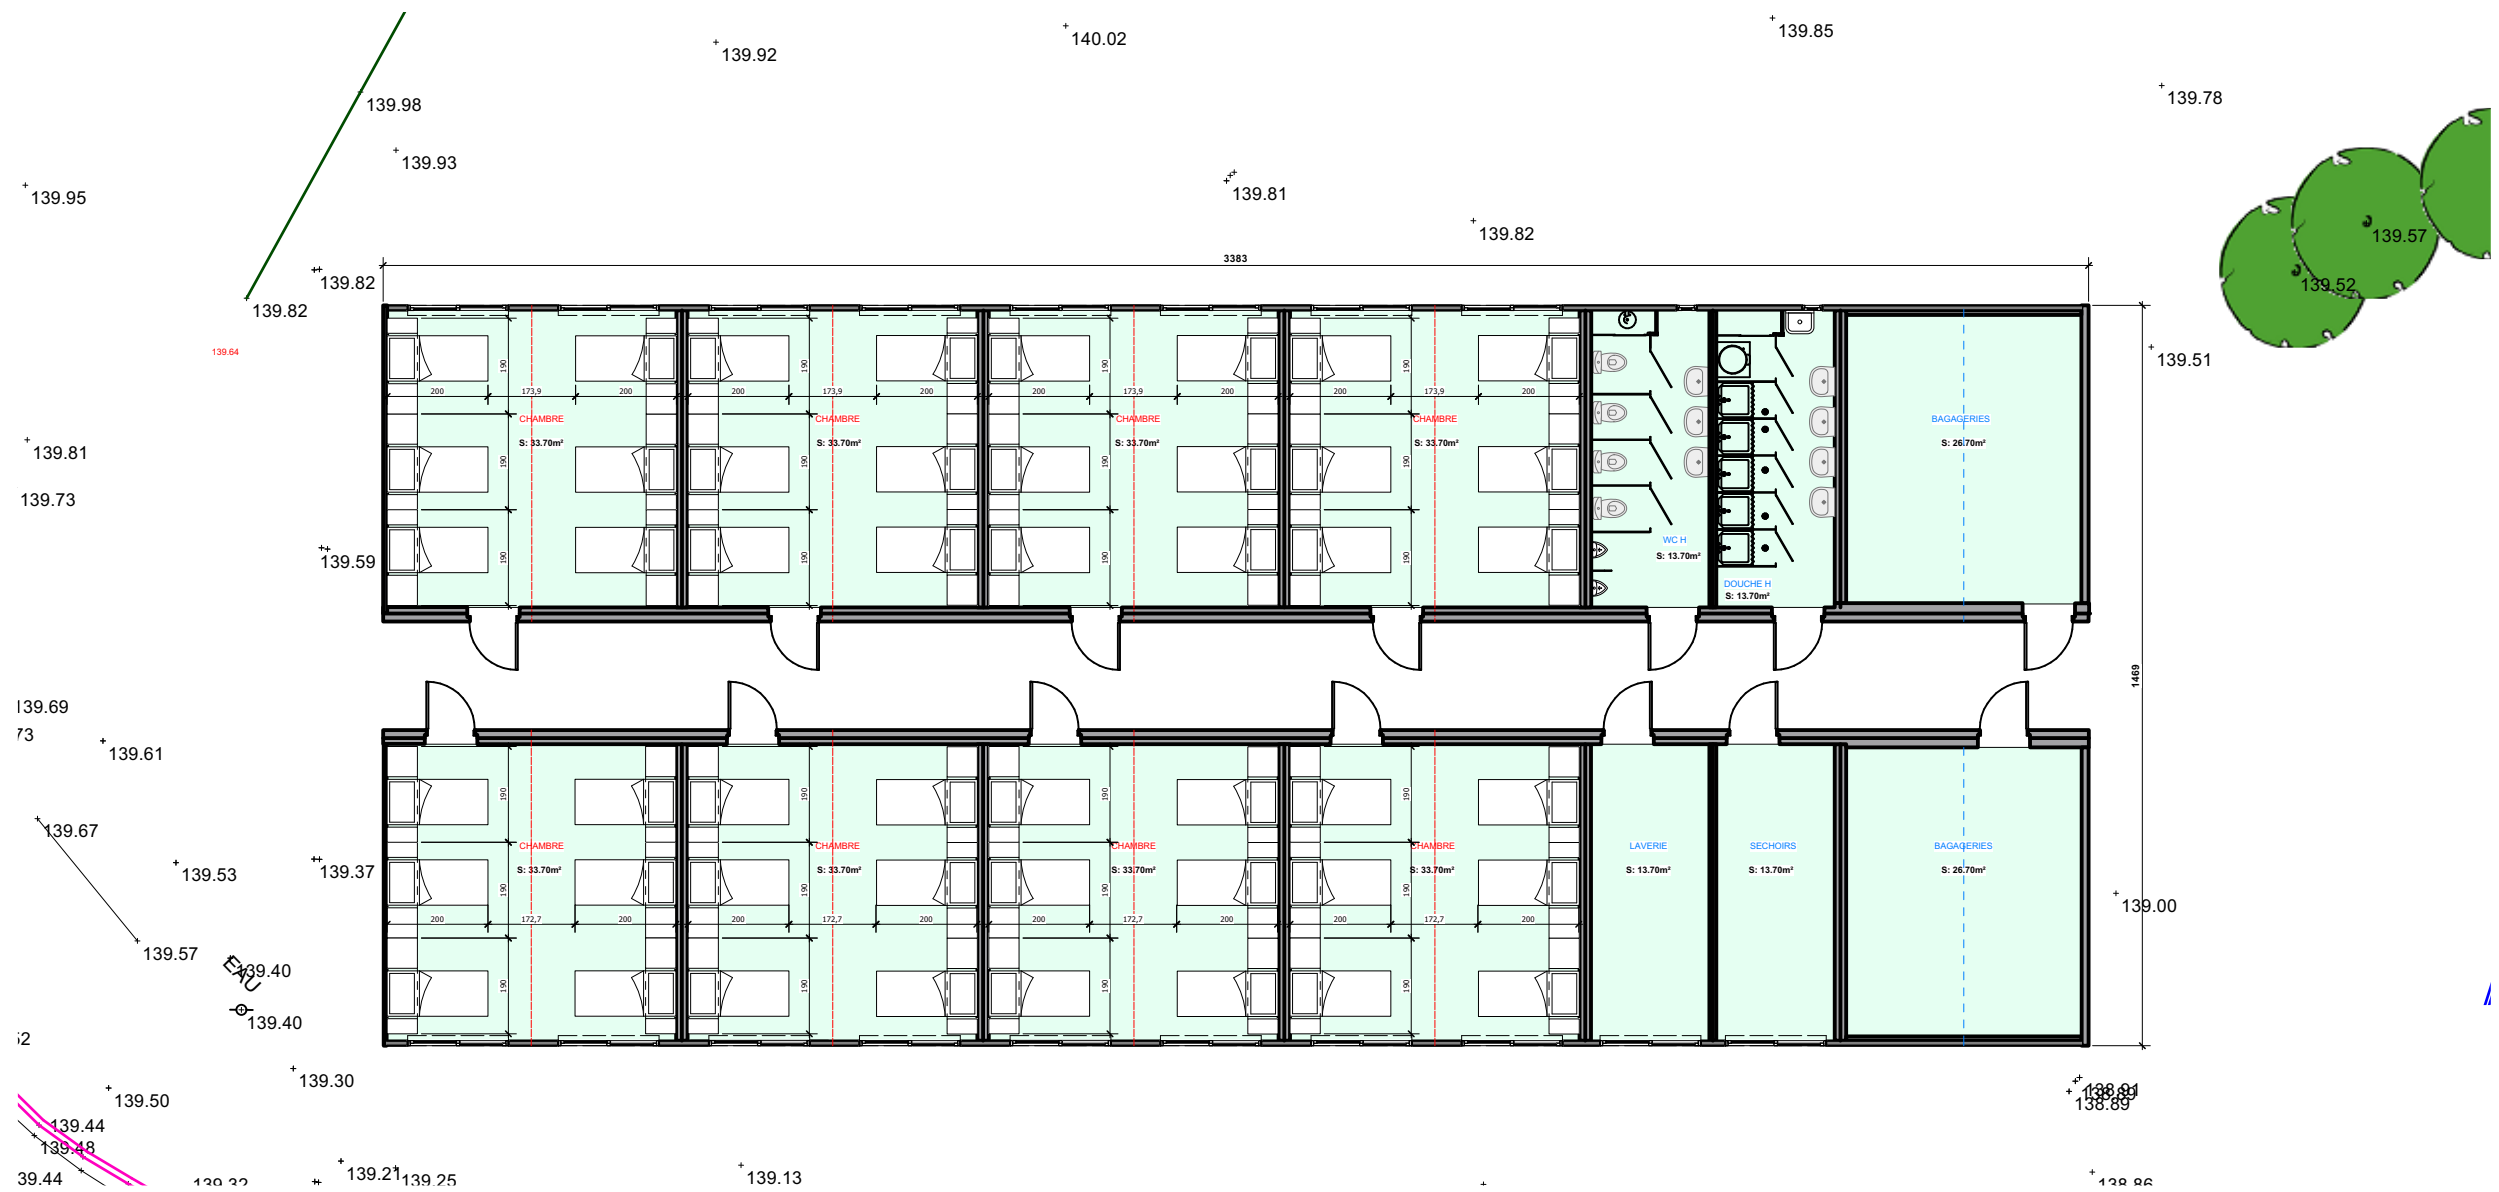



1

Ht : 20cm
139.64

Ht : 53cm
139.31

Profil sur terrain

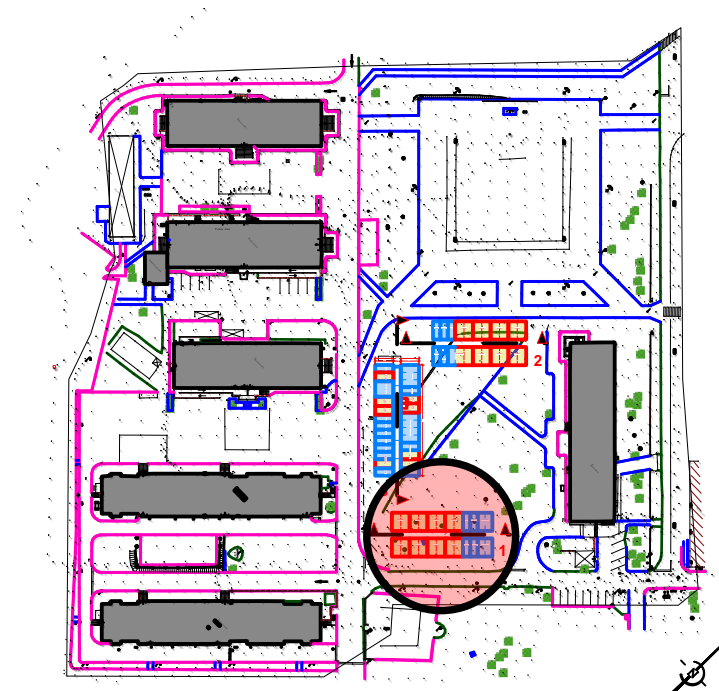

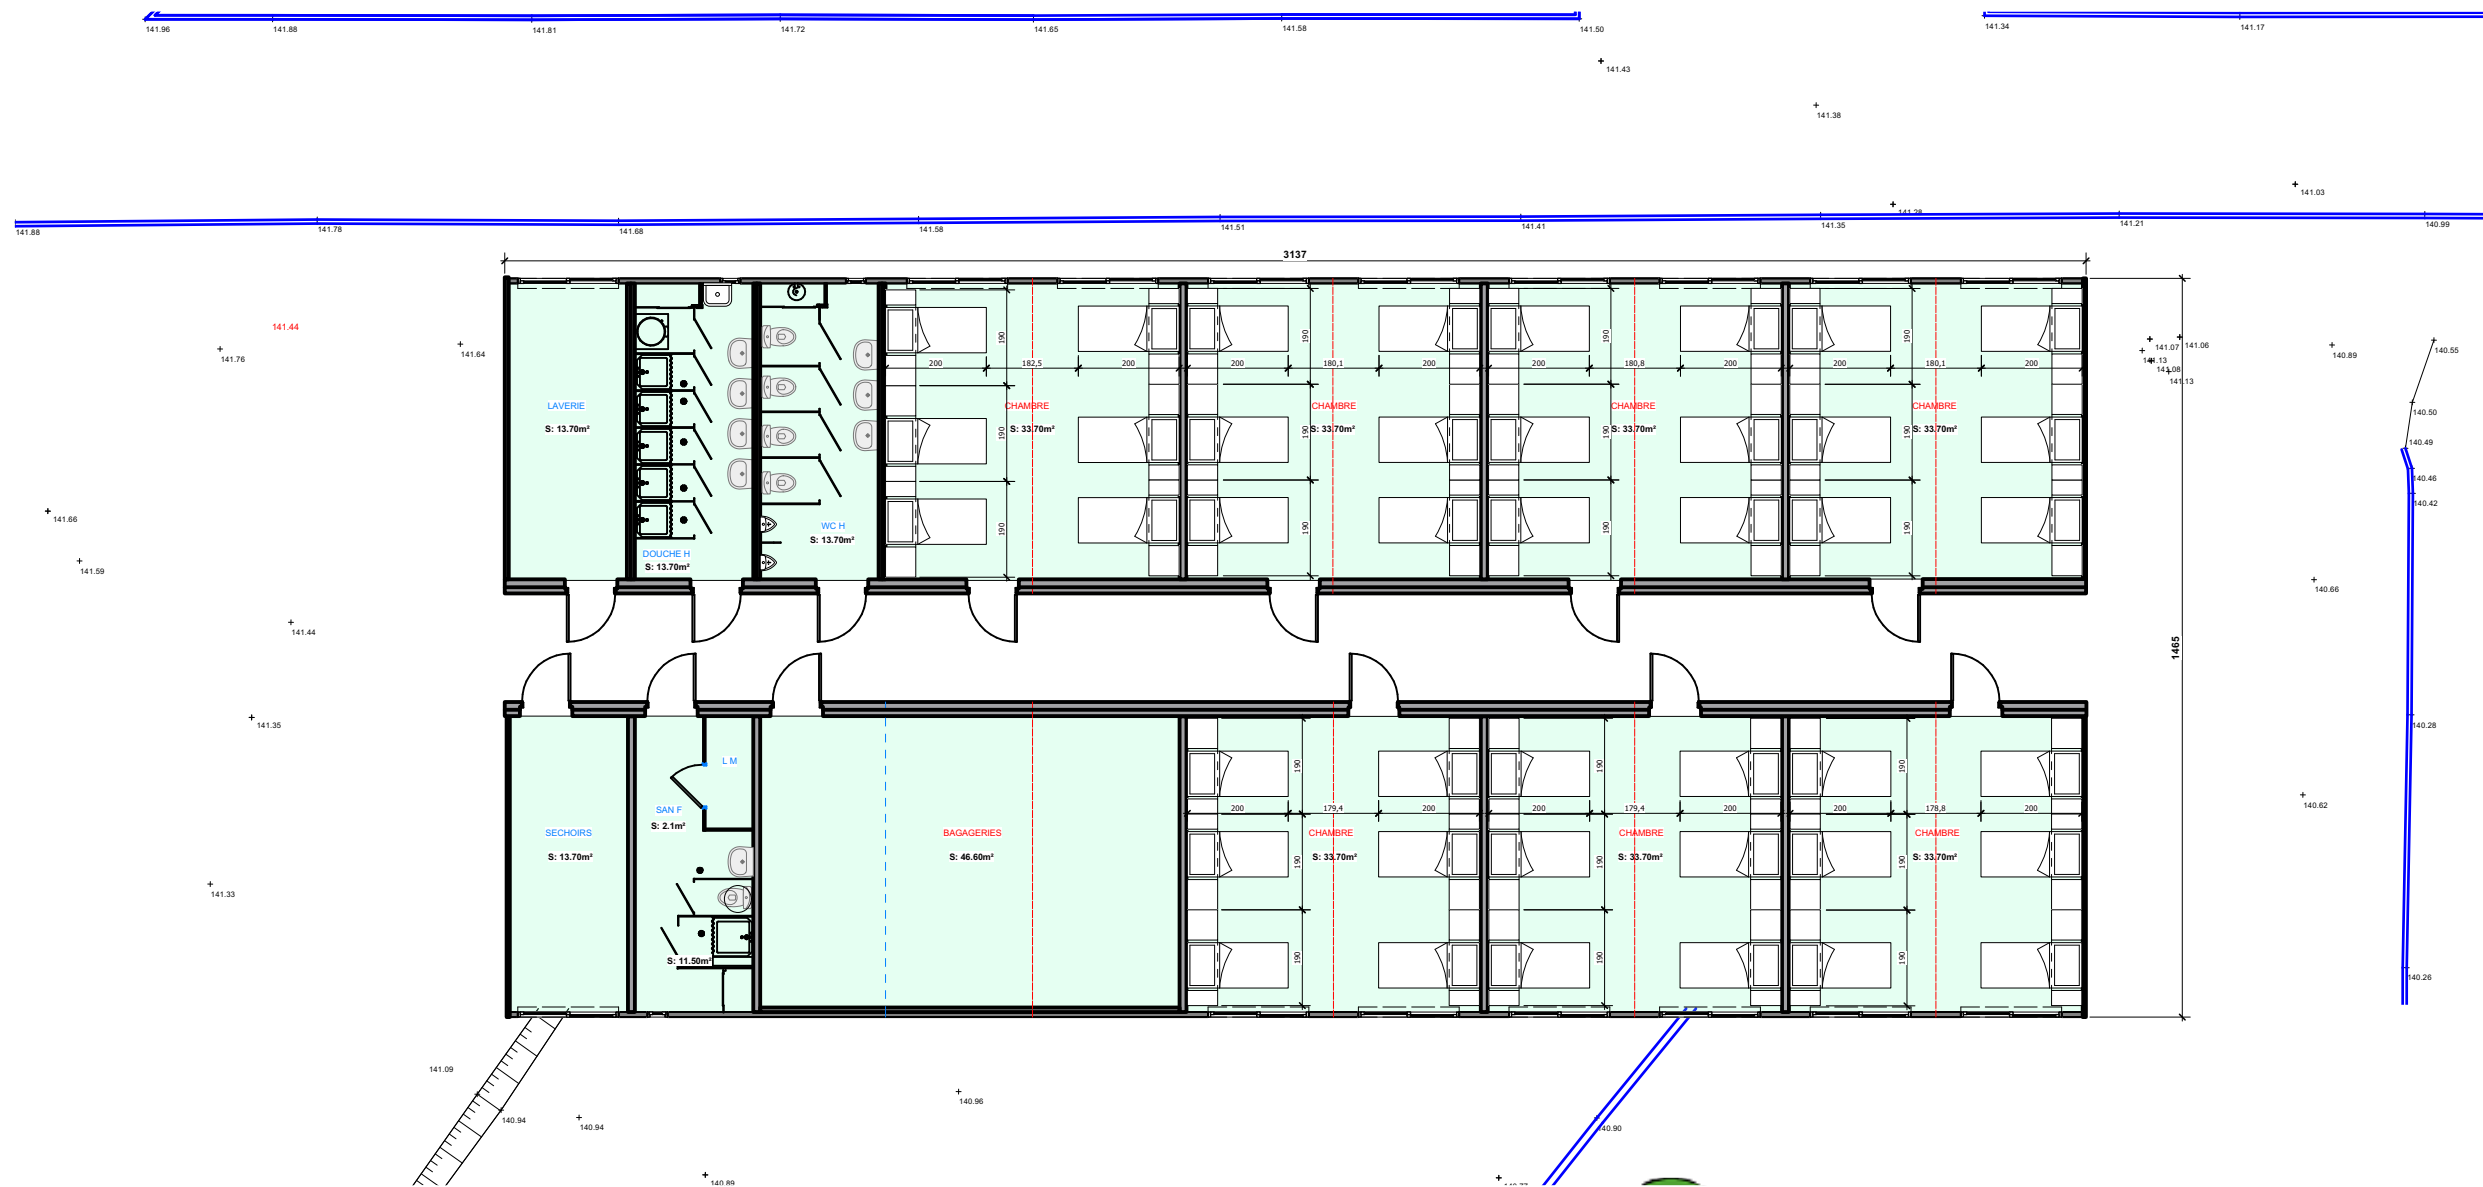


2


Ht : 20cm
141.44

Ht : 98cm
140.66


Profil sur terrain

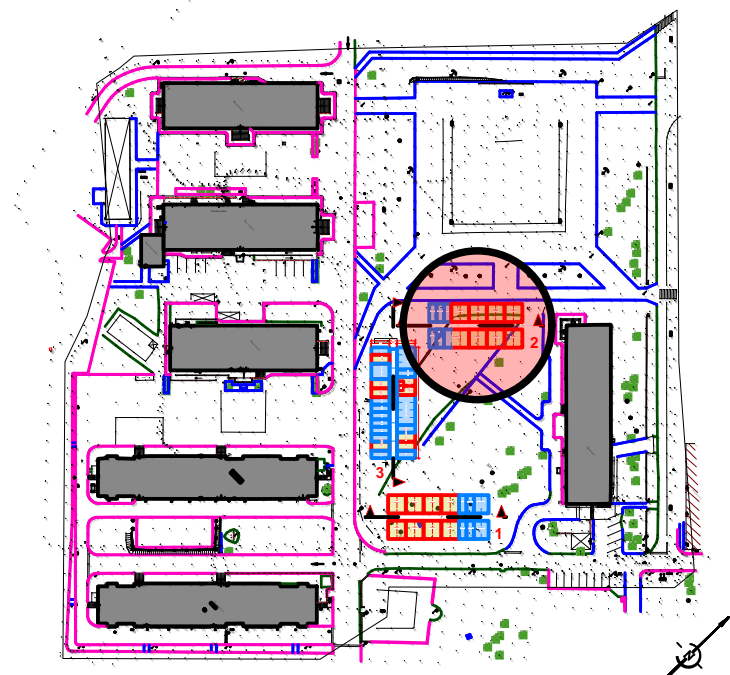


Couleur panneaux extérieurs RAL 9002
Fenêtres PVC blanches RAL 9010

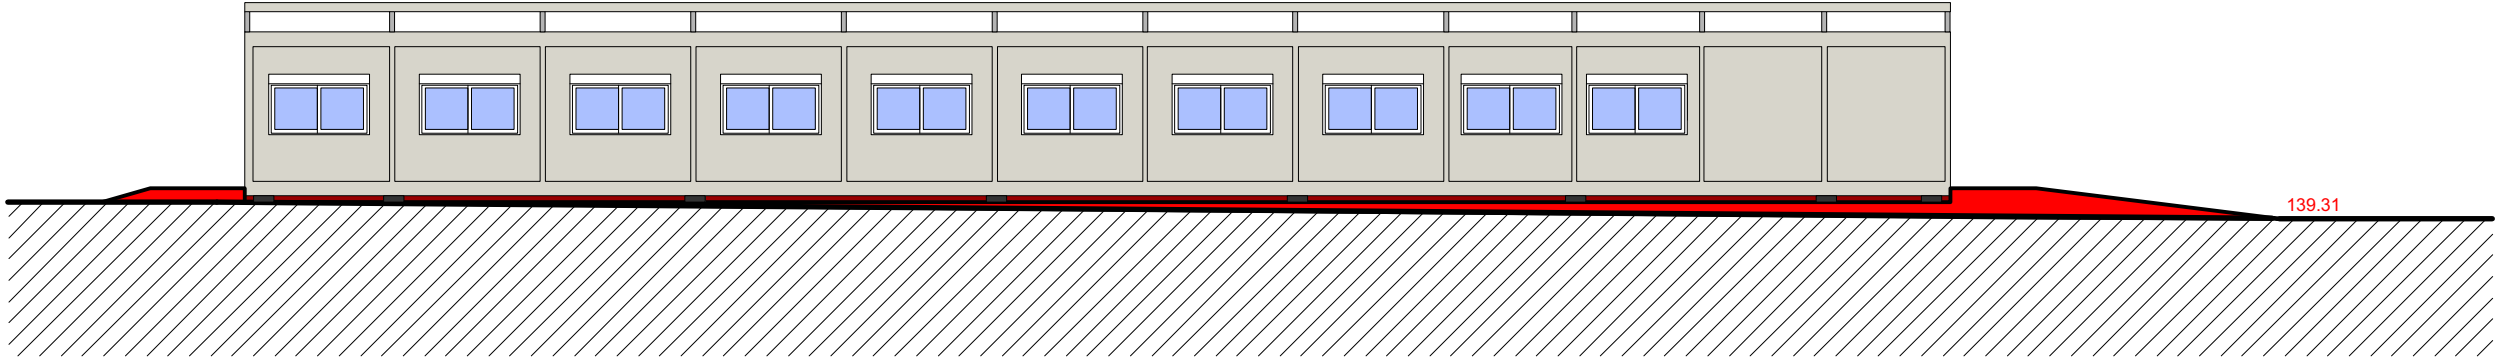


FACADE SUD EST

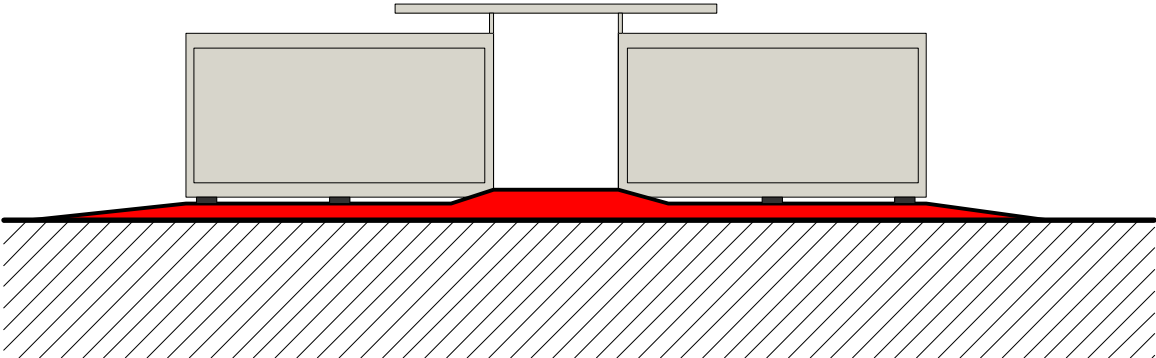

FACADE NORD EST

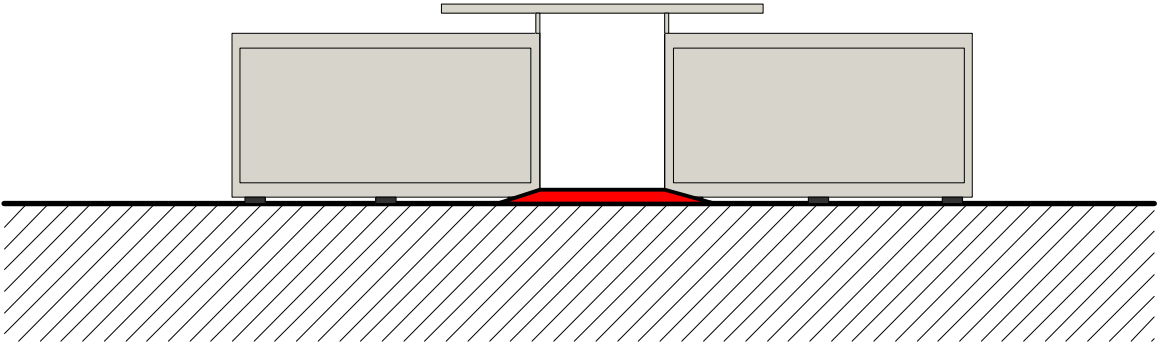


FACADE SUD OUEST

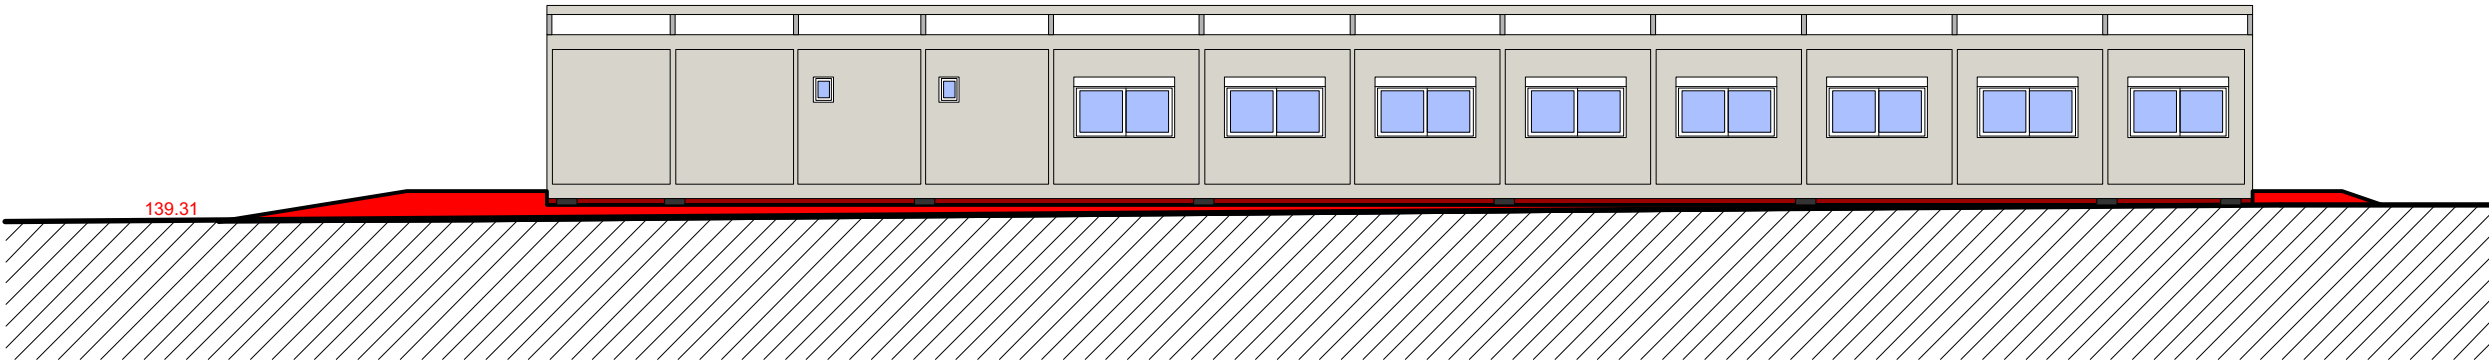


FACADE NORD OUEST


Couleur panneaux extérieurs RAL 9002
Fenêtres PVC blanches RAL 9010

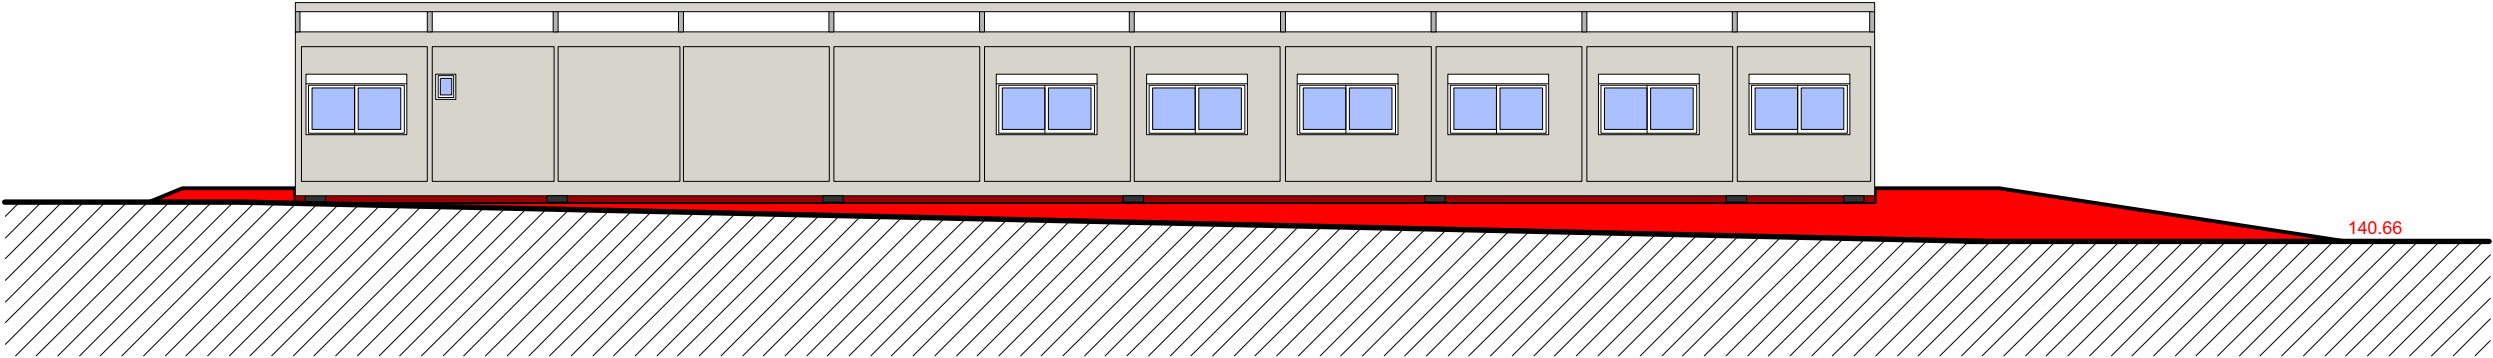


FACADE SUD EST

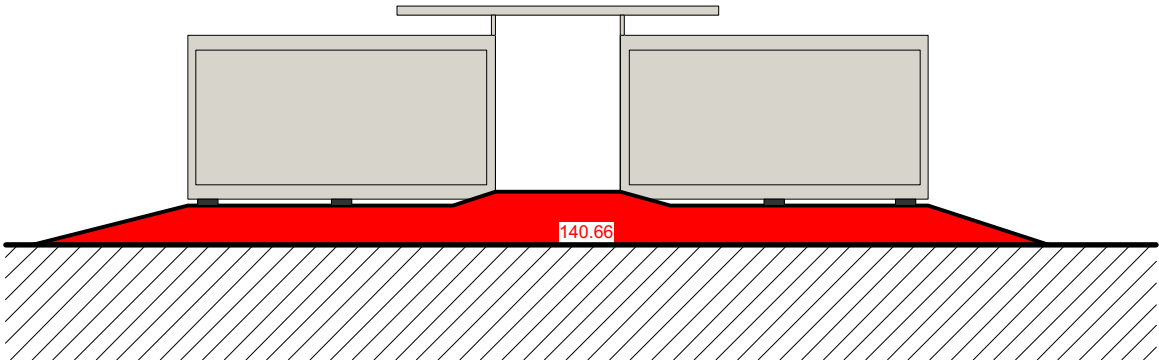

FACADE NORD EST

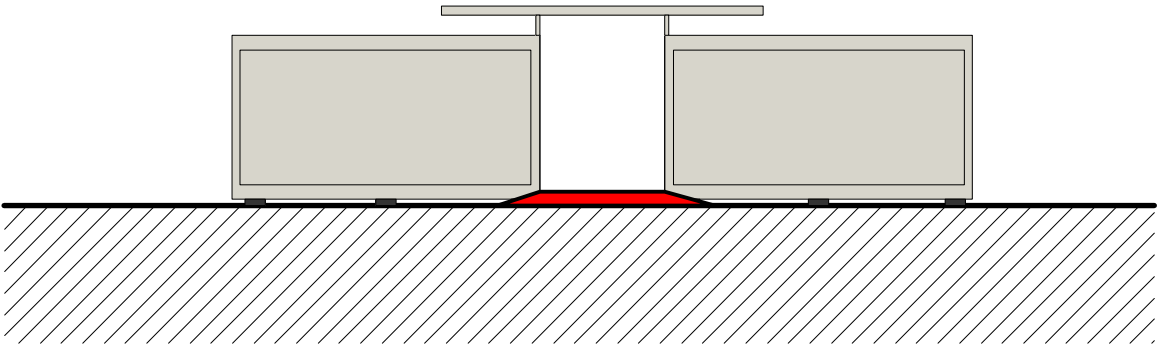


FACADE SUD OUEST

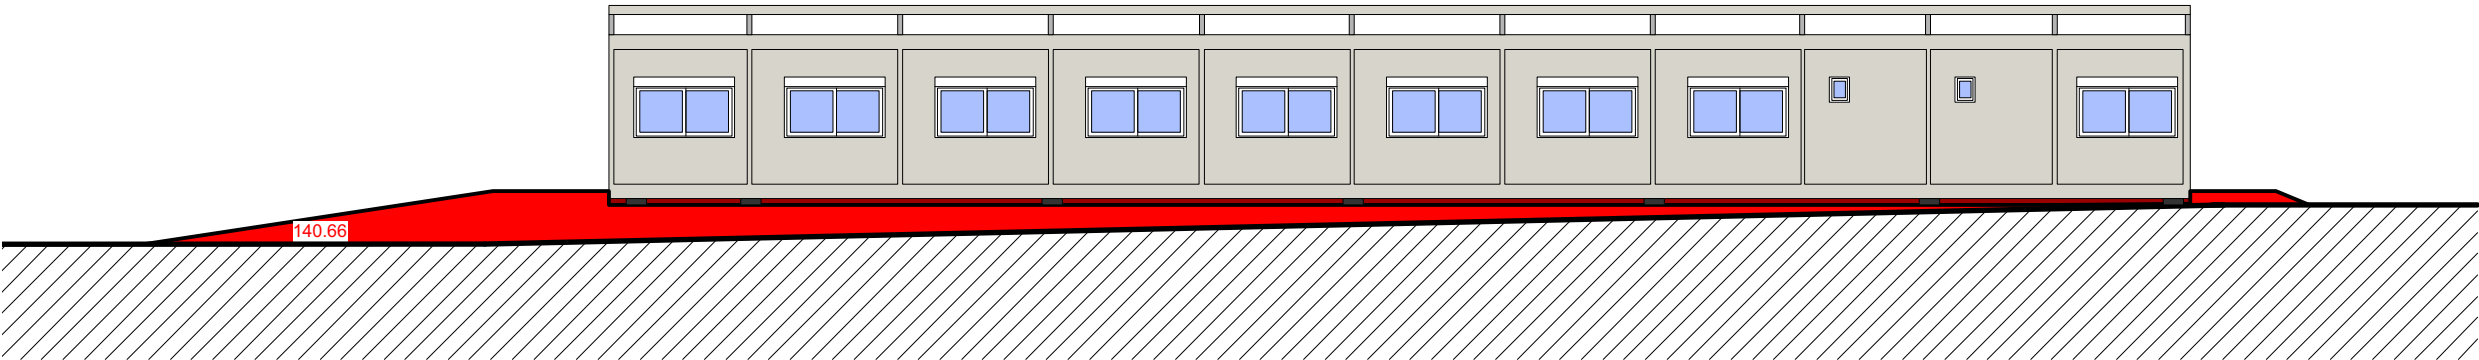


FACADE NORD OUEST


Couleur panneaux extérieurs RAL 9002
Fenêtres PVC blanches RAL 9010

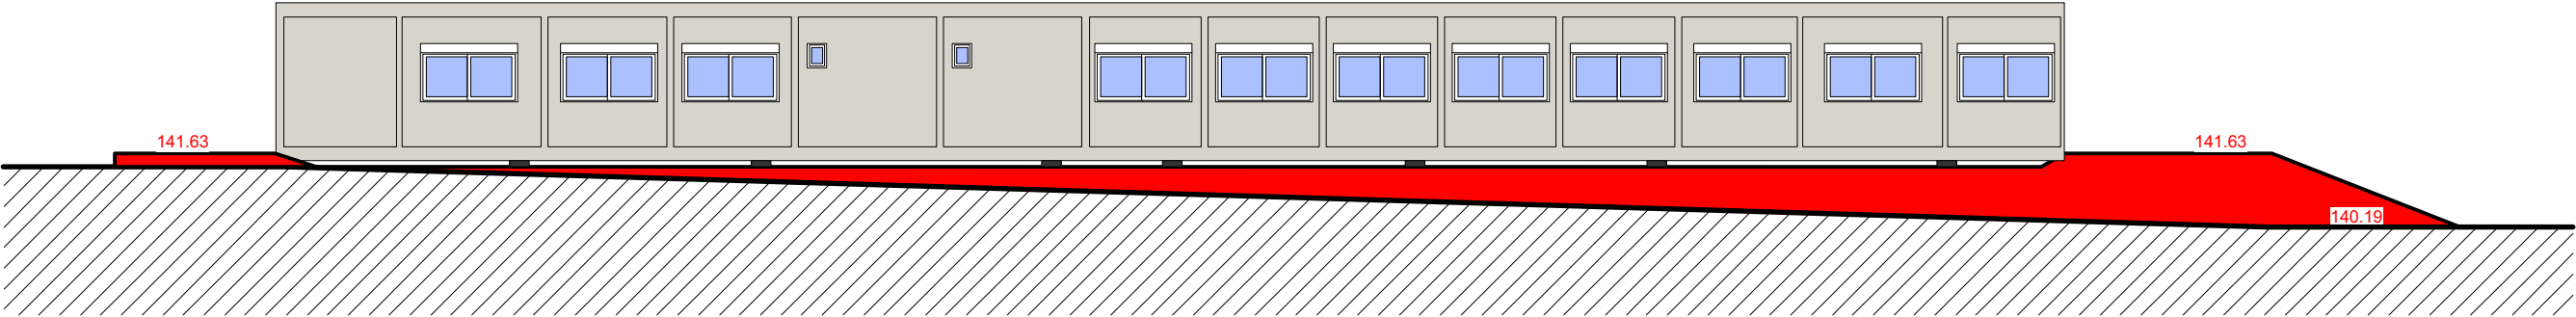


FACADE SUD OUEST

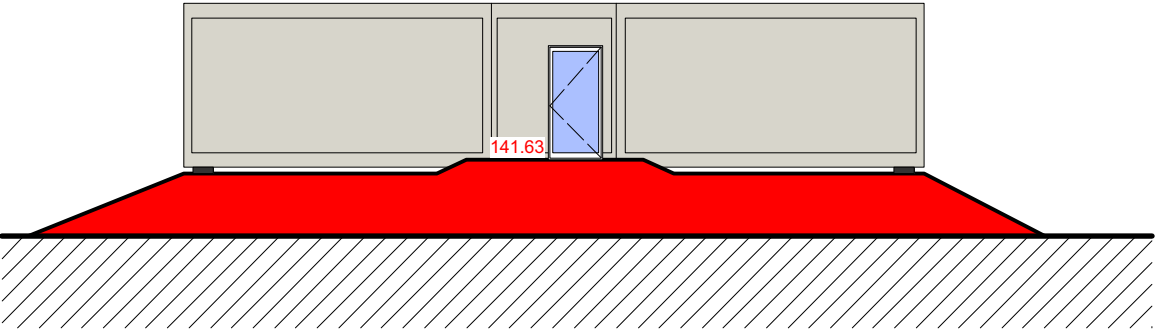

FACADE SUD EST

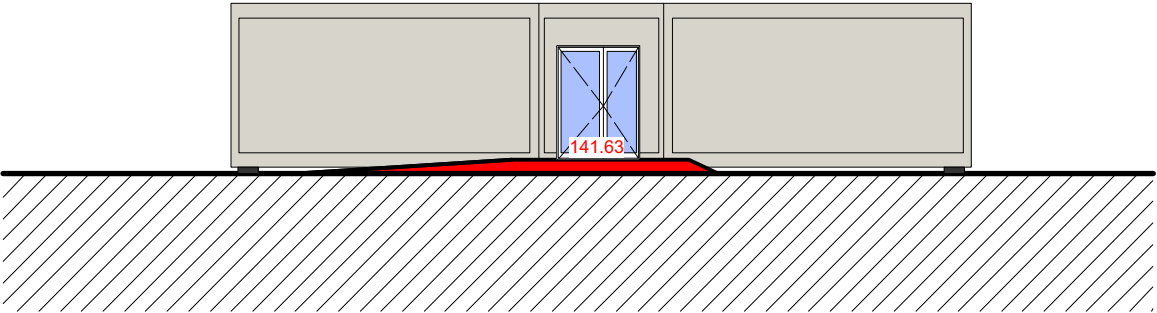

FACADE NORD OUEST

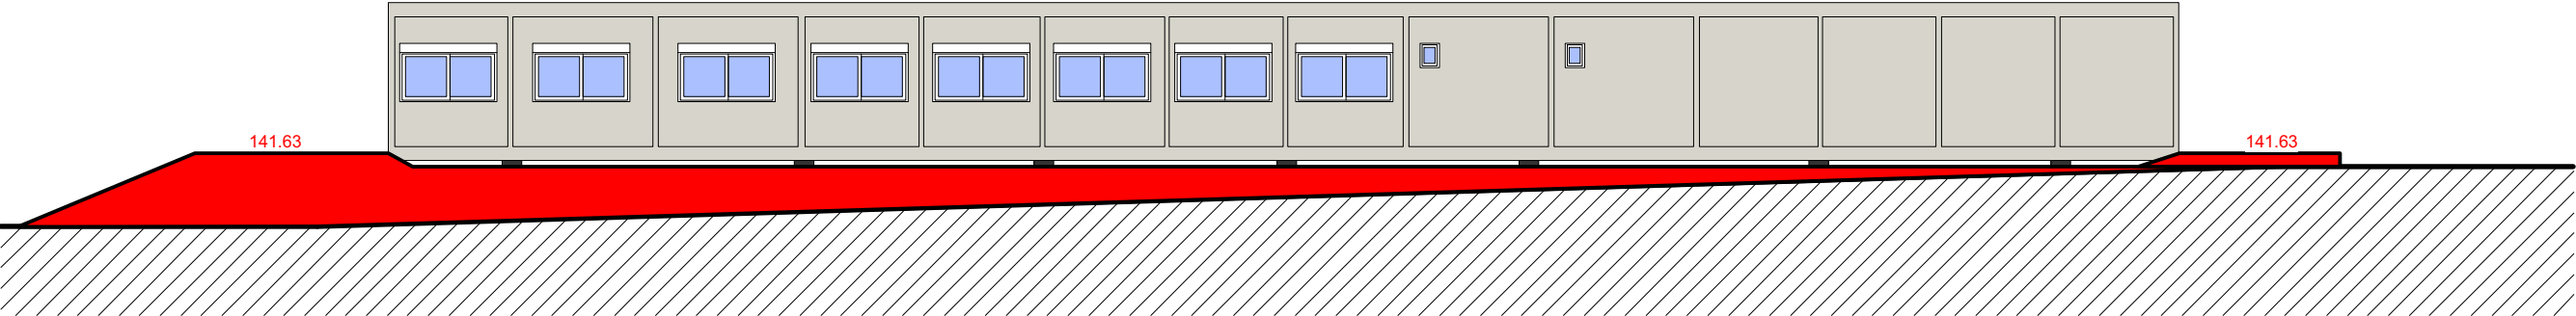

FACADE NORD EST

