

Réhabilitation d'un bâtiment d'hébergement
Bât 0062 au 515ème RT à Brie (16)

Maître d'Ouvrage
Etat - Ministère de la Défense et ESID de Bordeaux

PLAN DE MASSE VRD

N° AFFAIRE : 2023-027
Bâtiments modulaires
Echelle du plan : 1/250 ème

Phase :	ESQ	APS	APD	DLE	PRO	DCE	EXE	DOE	Réalisé le :
									11/06/2026

Indice	Nature des modifications	Date
C	Déplacement du bâtiment 1 et modification de l'alimentation BT	11/06/2026
B	Ajout des coursives empierrées.	06/02/2026
A	Réalisation du Plan par M. Nicolas COLLARDEAU	07/03/2025

Format : A2





BET VRD



Colibris
bureau d'études V.R.D.

34 AVENUE RIBOT
19100 BRIVE LA GAILLARDE
e-mail: bureau@colibrisvrdr.fr

Tél. 05.55.24.39.65
Fax. 05.55.23.65.89

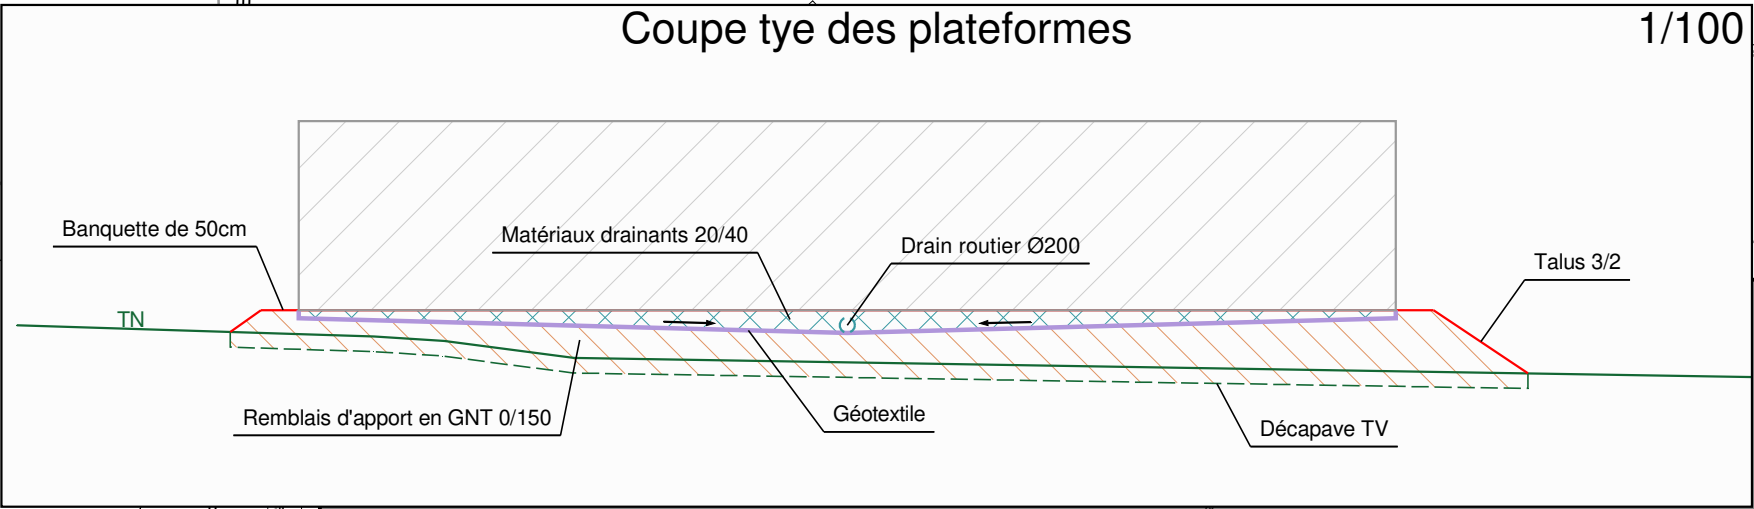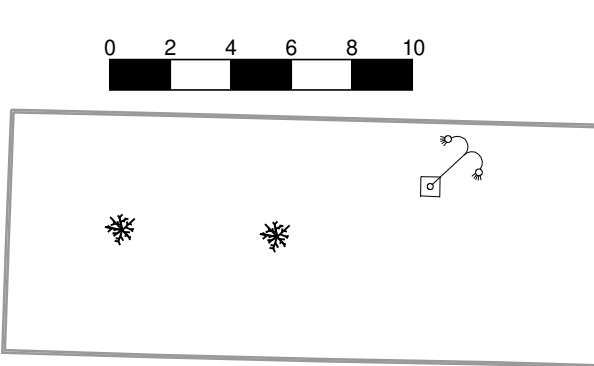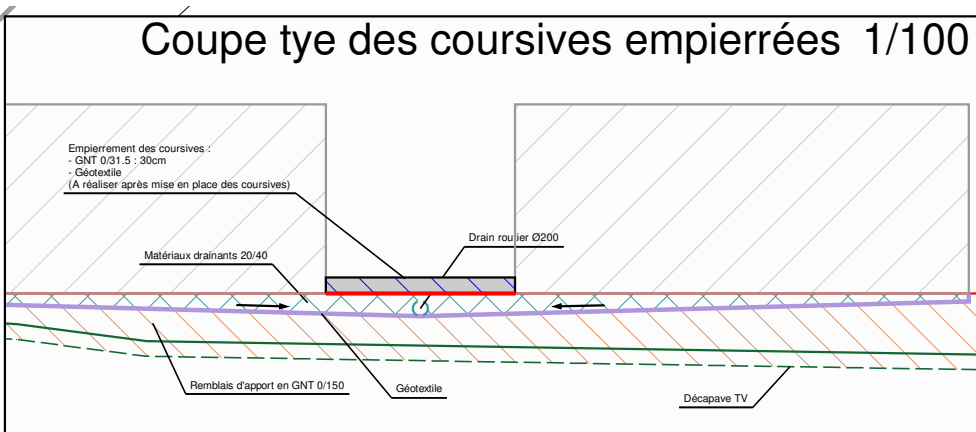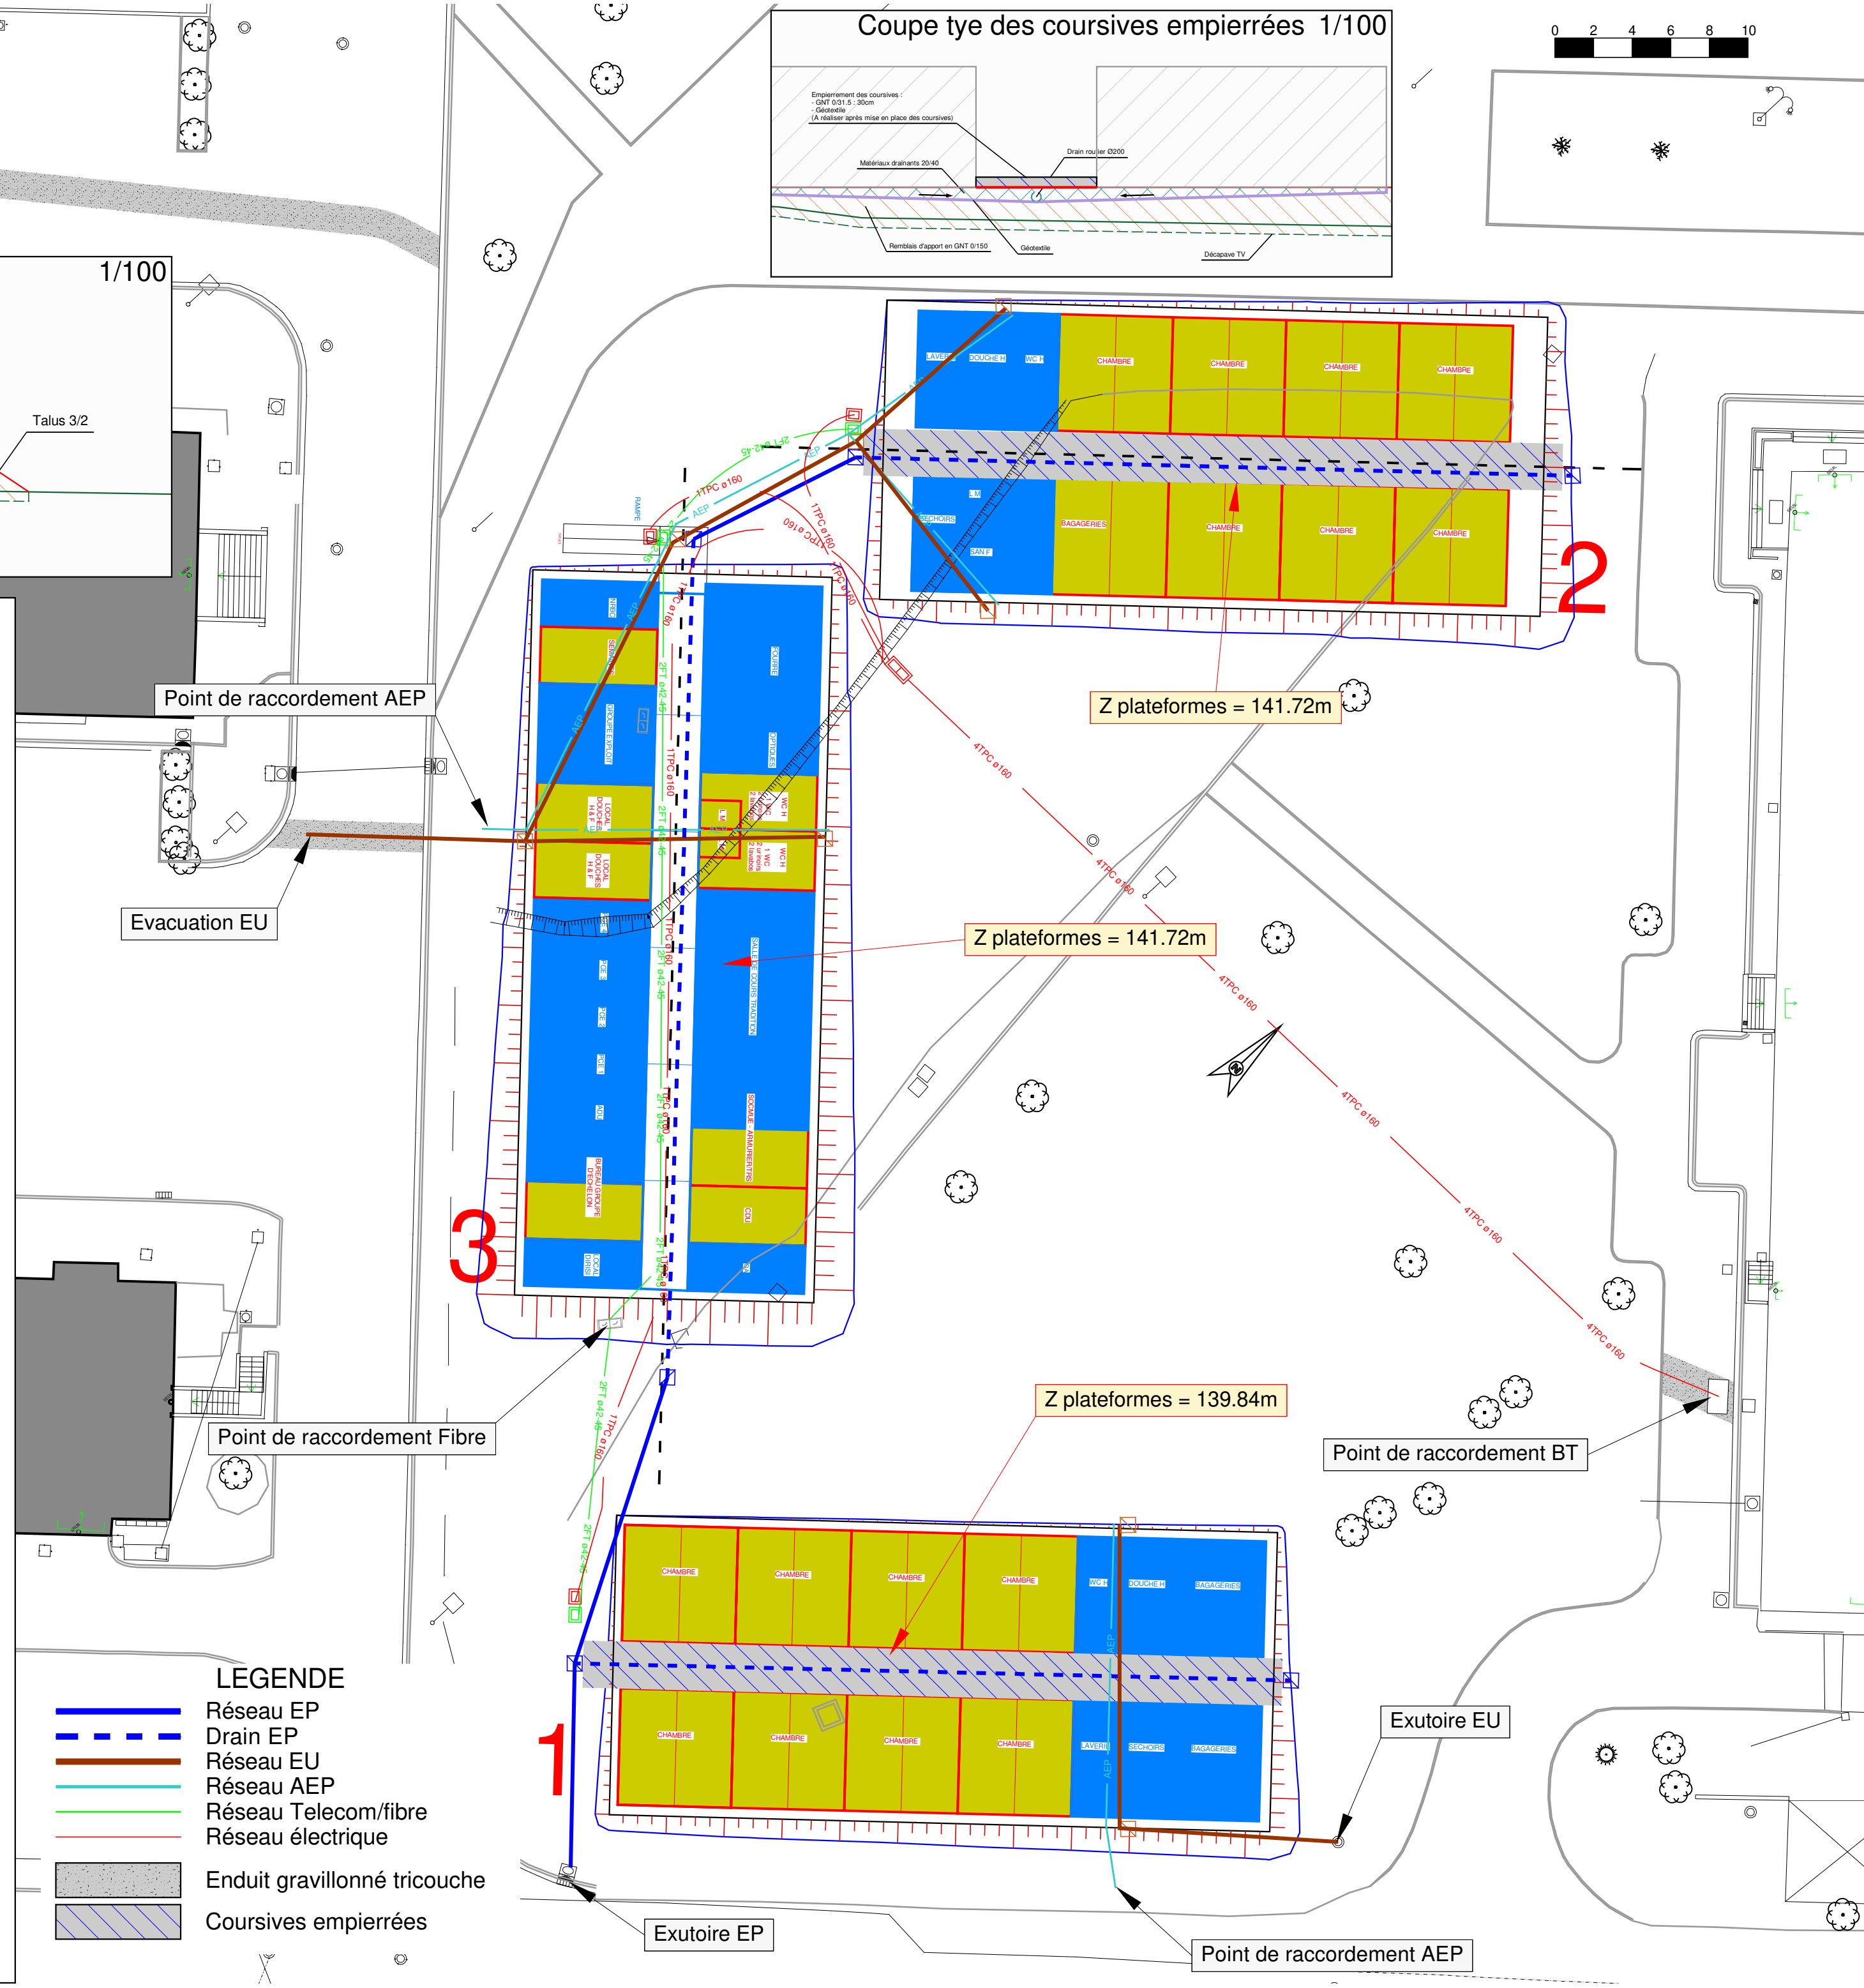

- LEGENDE
- Réseau EP
 - Drain EP
 - Réseau EU
 - Réseau AEP
 - Réseau Telecom/fibre
 - Réseau électrique
 - Enduit gravillonné tricouche
 - Coursives empierrées