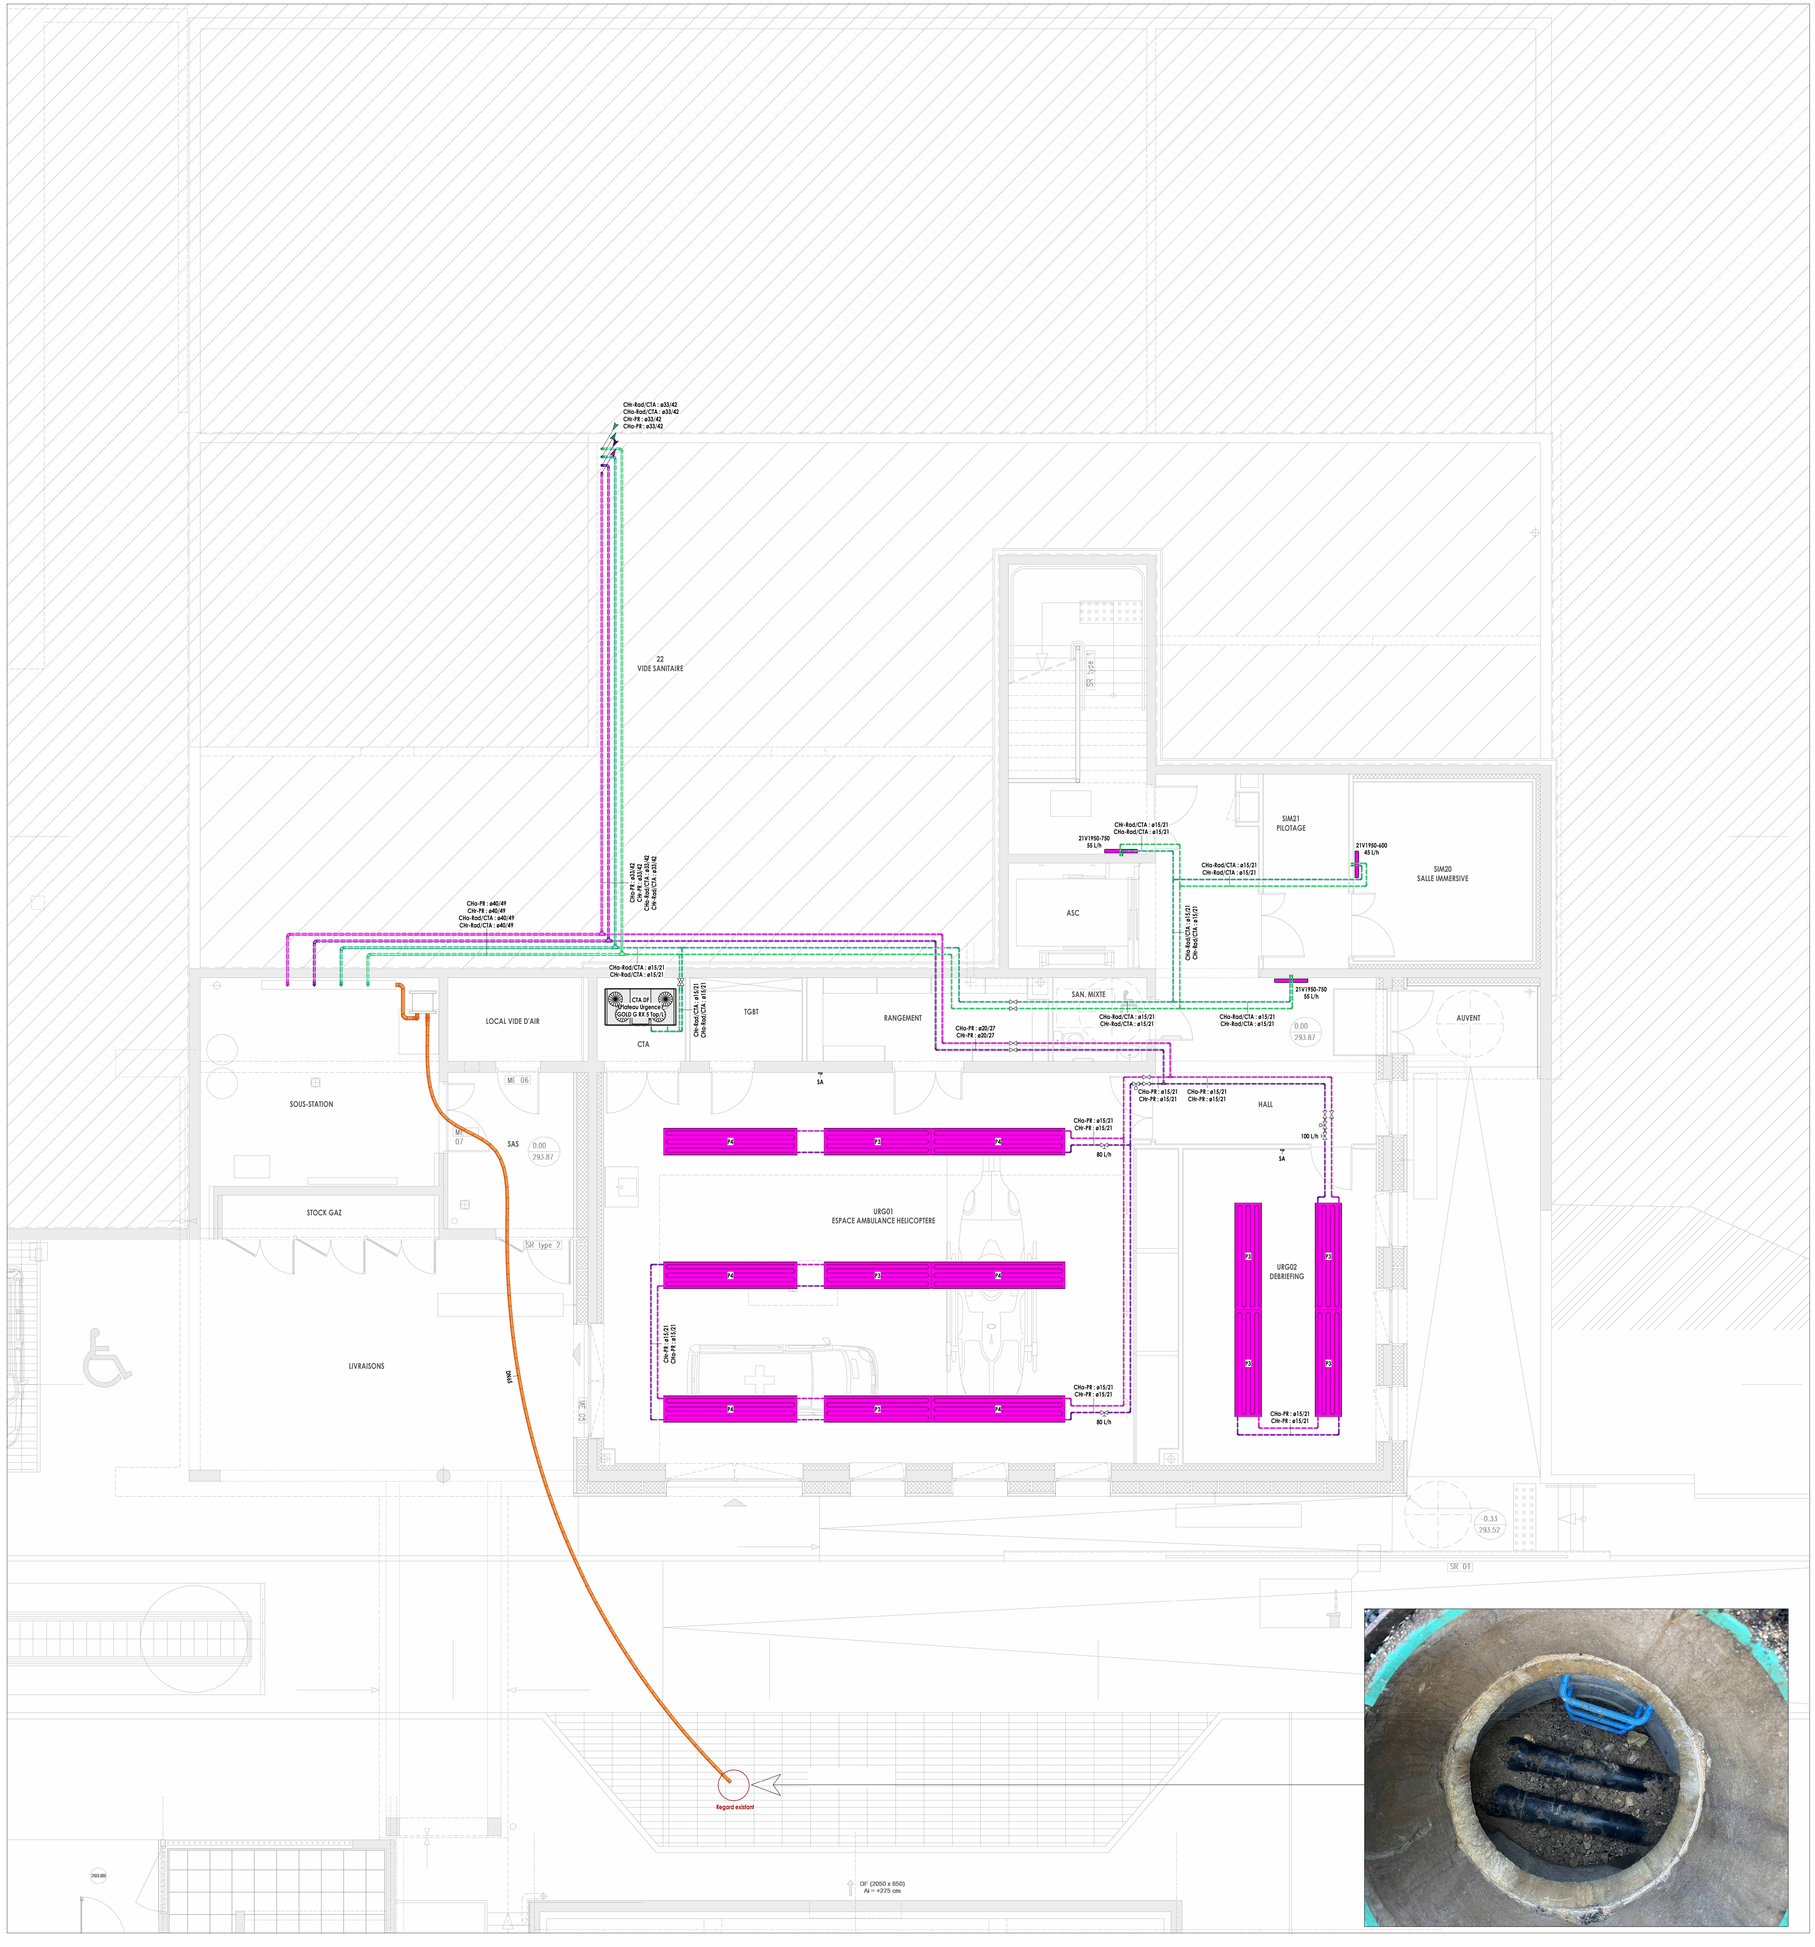


OPERATION

CONSTRUCTION D'UNE PLATEFORME DE SIMULATION NUMERICUM SANTE

CAMPUS UNIVERSITAIRE LES HAUTS DU CHAZAL

MAITRE D'OUVRAGE

MINISTERE DE L'ENSEIGNEMENT SUPERIEUR ET DE LA RECHERCHE

UNIVERSITE MARIE ET LOUIS PASTEUR
1 rue Claude Goudimel
25030 BESANCON cedex

MAITRE D'OEUVRE

ARCHITECTURE MILANI BEAUDOIN

26 rue Bersot
25000 BESANCON
Tel: 03.81.83.47.58
contact@milanibeaudoin.com

N° AFFAIRE	11780
PHASE	DCE
N° PLAN	CH01
INDICE	B
ECHELLE	1 : 50
DESSINE PAR	IF
VERIFIE PAR	DN
DATE DE CREATION	30.06.2026

Lot n°14
CHAUFFAGE
Niveau plateau urgences - R+0

Indice	Date	Description	Dess.	Visa
A	16.10.2026	MOJ suite remarques MOA	IF	HM
B	03.11.2026	MOJ	IF	DN

Bellucci
INGÉNIERIE DES FLUIDES
4 rue du Gay - 25220 CHALEZEULE
03.81.88.22.25
contact@bel-bellucci.com
www.bel-bellucci.com
OPQIBI L'INGÉNIERIE QUALIFIÉE N 79-02 0187