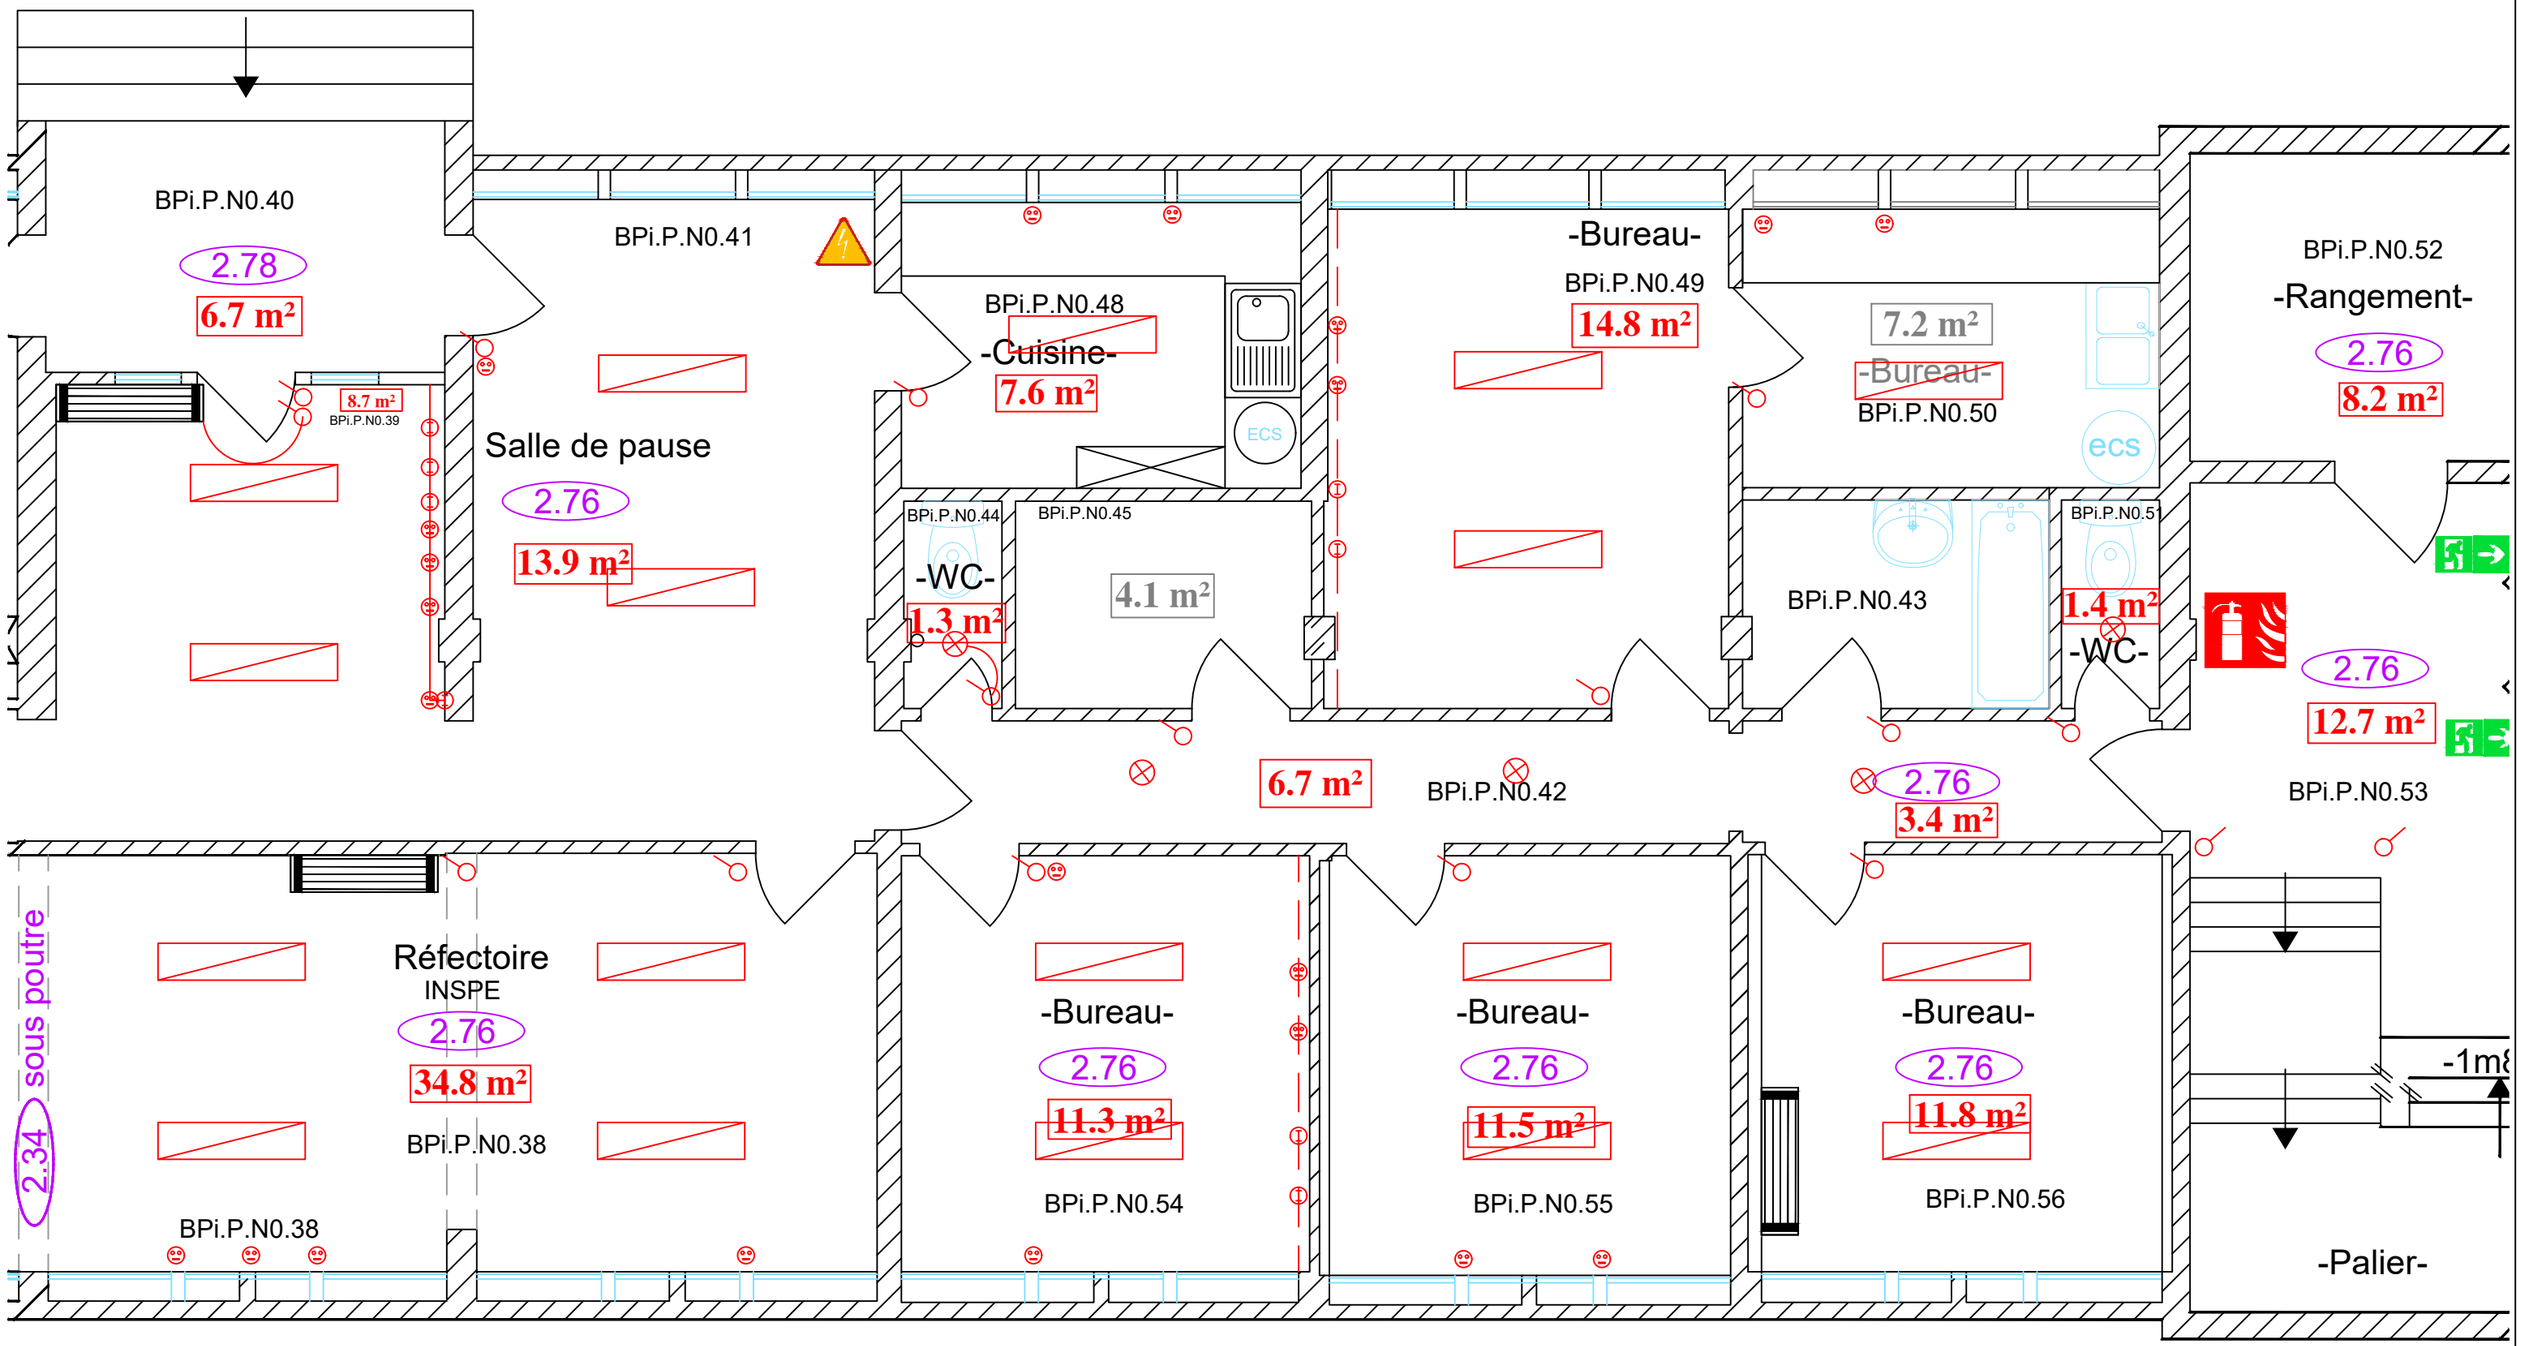


BATIMENT INSPE - SITE DE BELLEPIERRE - ZONE ATELIER CANOPE

MAITRISE D'OUVRAGE	MAITRISE D'ŒUVRE	Plan de l'existant		
Réseau CANOPE RESEAU-CANOPE.FR CANOPÉ RÉSEAU DE FORMATION DES ENSEIGNANTS	Bureau Veritas Solutions BUREAU VERITAS SOLUTIONS	Phase DCE	Ref E01	Niv RDC
		A3 | 1/ 50	10/09/2026	indice 0

13,75

BPi.P.N0.40

2.78

6.7 m²

BPi.P.N0.41

BPi.P.N0.48

SALLE DE PAUSE
ERT
7.60 m²
004
HSFP=2.76

ECS

BPi.P.N0.39

ENTREE
ACCUEIL ERP
1.78 m²
001
HSFP=2.76

ZONE ACCUEIL
CONVIVIALITE (ERP)
13.88 m²
002
HSFP=2.76

BPi.P.N0.44

WC PSH MIXTE
3.37 m²
005
HSFP=2.50

RANGEMENT
2.03 m²
006
HSFP=2.76

WC PERSO
1.36 m²
008
HSFP=2.76

BPi.P.N

-Ranger

2.7

8.2

2.76

12.7 r

BPi.P.N0.

31

0.33

n²

CIRCULATION (ERP)
003 3.43 m²
HSFP=2.76

P83
EXI

P93

sous poutre
2.34

Réfectoire
INSPE
2.76
34.8 m²

BPi.P.N0.38

ATELIER FORMATION AC974
OPEN SPACE (ERP)
72.83 m²
007
HSFP=2.50

-Palie

10,28

Mise en peinture des murs (coloris à déterminer).

Pose d'un sol PVC (coloris à déterminer)

BATIMENT INSPE - SITE DE BELLEPIERRE - ZONE ATELIER CANOPE

MAITRISE D'OUVRAGE	MAITRISE D'ŒUVRE	L02 : MACRO-LOT : Sols / Peinture		
Réseau CANOPE RESEAU-CANOPE.FR CANOPÉ RÉSEAU DE FORMATION DES ENSEIGNANTS	Bureau Veritas Solutions BUREAU VERITAS SOLUTIONS	Phase DCE	Ref P01	Niv RDC
		A3 | 1/ 50	10/09/2026	indice 0

Porte d'accès principal à rénover. PU existant 80.

13,75

BPi.P.N0.40

2.78

6.7 m²

BPi.P.N0.41

BPi.P.N0.48

SALLE DE PAUSE
ERT
7.60 m²
004
HSFP=2.76

ECS

BPi.P.N0.39

ENTREE
ACCUEIL ERP
11.78 m²
001
HSFP=2.76

ZONE ACCUEIL
CONVIVIALITE (ERP)
13.88 m²
002
HSFP=2.76

BPi.P.N0.44

WC PSH MIXTE
3.37 m²
005
HSFP=2.50

RANGEMENT
2.03 m²
006
HSFP=2.76

WC PERSO
1.36 m²
008
HSFP=2.76

BPi.P.N
-Ranger
2.7
8.2

2.76
12.7 r

BPi.P.N0.

31

0.33

Porte à créer

CIRCULATION (ERP)
003 3.43 m²
HSFP=2.76

P83
EXI

P93

Porte à créer

ATELIER FORMATION AC974
OPEN SPACE (ERP)
72.83 m²
007
HSFP=2.50

2.34 sous poutre

Réfectoire
INSPE
2.76
34.8 m²

BPi.P.N0.38

-Palie

10,28

Pose de dalles de faux plafond 60x60 (+rails) plan de principe.

Cloisonnement à créer.

BATIMENT INSPE - SITE DE BELLEPIERRE - ZONE ATELIER CANOPE

MAITRISE D'OUVRAGE
Réseau CANOPE
RESEAU-CANOPE.FR
CANOPÉ
RÉSEAU DE FORMATION DES ENSEIGNANTS

MAITRISE D'ŒUVRE
Bureau Veritas Solutions
BUREAU VERITAS SOLUTIONS

L02 : MACRO-LOT : Cloisons / Plafond

Phase	Ref	Niv
DCE	P02	RDC
A3 | 1/ 50	10/09/2026	indice 0

13,75

BPi.P.N0.40

2.78

6.7 m²

BPi.P.N0.41

BPi.P.N0.48

SALLE DE PAUSE
ERT
7.60 m²
004
HSFP=2.76

ECS

BPi.P.N0.39

ENTREE
ACCUEIL ERP
11.78 m²
001
HSFP=2.76

ZONE ACCUEIL
CONVIVIALITE (ERP)
13.88 m²
002
HSFP=2.76

BPi.P.N0.44

WC PSH MIXTE
3.37 m²
005
HSFP=2.50

RANGEMENT
2.03 m²
006
HSFP=2.76

A reposer

Remplacement du WC existant.

A reposer

WC PERSO
1.36 m²
008
HSFP=2.76

BPi.P.N

-Ranger

2.7

8.2

2.76

12.7 r

BPi.P.N0.

31

N0.33

n²

CIRCULATION (ERP)
003 3.43 m²
HSFP=2.76

P83
EXI

P93

2.34 sous poutre

Réfectoire
INSPE
2.76
34.8 m²

BPi.P.N0.38

ATELIER FORMATION AC974
OPEN SPACE (ERP)
72.83 m²
007
HSFP=2.50

A reposer

-Palie

10,28

Création d'une kitchenette,
avec évier et plan de travail.
Elec : 5 PC 10/16A.

Création d'un sanitaire PSH Mixte
(modification d'un sanitaire existant)
cloisonnement + porte P93 avec barre.
Sanitaire adapté, avec barre de relevage,
et pose d'un lavabo + miroir.

BATIMENT INSPE - SITE DE BELLEPIERRE - ZONE ATELIER CANOPE

MAITRISE D'OUVRAGE	MAITRISE D'ŒUVRE	L02 MACRO-LOT : Plomberie		
Réseau CANOPE RESEAU-CANOPE.FR CANOPÉ RÉSEAU DE FORMATION DES ENSEIGNANTS	Bureau Veritas Solutions BUREAU VERITAS SOLUTIONS	Phase DCE	Ref P03	Niv RDC
		A3 | 1/ 50	10/09/2026	indice 0

13,75

BPi.P.N0.40

2.78

6.7 m²

BPi.P.N0.41

BPi.P.N0.48

SALLE DE PAUSE
ERT
7.60 m²
004
HSFP=2.76

ECS

BPi.P.N0.44

WC PSH MIXTE
3.37 m²
005
HSFP=2.50

INFO.

RANGEMENT
2.03 m²
006
HSFP=2.76

ENTREE
ACCUEIL ERP
11.78 m²
001
HSFP=2.76

INFO.

ZONE ACCUEIL
CONVIVIALITE (ERP)
13.88 m²
002
HSFP=2.76

Borne
accès
WIFI

CIRCULATION (ERP)
003 3.43 m²
HSFP=2.76

P83
EXI

P93

Borne
accès
WIFI

WC PERSO
1.36 m²
008
HSFP=2.76

BPi.P.N

-Ranger

2.7

8.2

2.76

12.7 r

BPi.P.N0.

-Palie

31

10.33

n²

2.34 sous poutre

Réfectoire
INSPE
2.76
34.8 m²
BPi.P.N0.38

ATELIER FORMATION AC974
OPEN SPACE (ERP)
72.83 m²
007
HSFP=2.50

10,28

LEGENDE :

- PC 10/16A
- RJ45
- x3 PC 10/16A x1 RJ45
- Borne WIFI
- INFO. Baie de brassage informatique/réseau
- Pavé LED 60x60 Positionnement à déterminer.
- Eclairage à detection
- Interrupteur simple
- Interrupteur va et vient
- Tableau ELEC.

BATIMENT INSPE - SITE DE BELLEPIERRE - ZONE ATELIER CANOPE

MAITRISE D'OUVRAGE	MAITRISE D'ŒUVRE	L03 : Courants fort et faible		
Réseau CANOPE RESEAU-CANOPE.FR CANOPÉ RÉSEAU DE FORMATION DES ENSEIGNANTS	Bureau Veritas Solutions BUREAU VERITAS SOLUTIONS	Phase DCE	Ref P03	Niv RDC
		A3 | 1/ 50	10/09/2026	indice 0