

MAITRE D'OUVRAGE



HOPITAL LOUIS MOURIER
178 rue des Renouillers - 92700 COLOMBES

Restructuration du 7e NORD - Louis Mourier

MAITRISE D'OUVRAGE
APHP Nord Université Paris Cité
HOPITAL LOUIS MOURIER
178 rue des Renouillers - 92700 COLOMBES








MAITRISE D'OEUVRE
BIM INGENIERIE
21, avenue Edouard Belin 92500 Rueil-Malmaison
Tél : 06 33 86 56 10
Courriel : djamel.boudifa@bimingenierie.fr

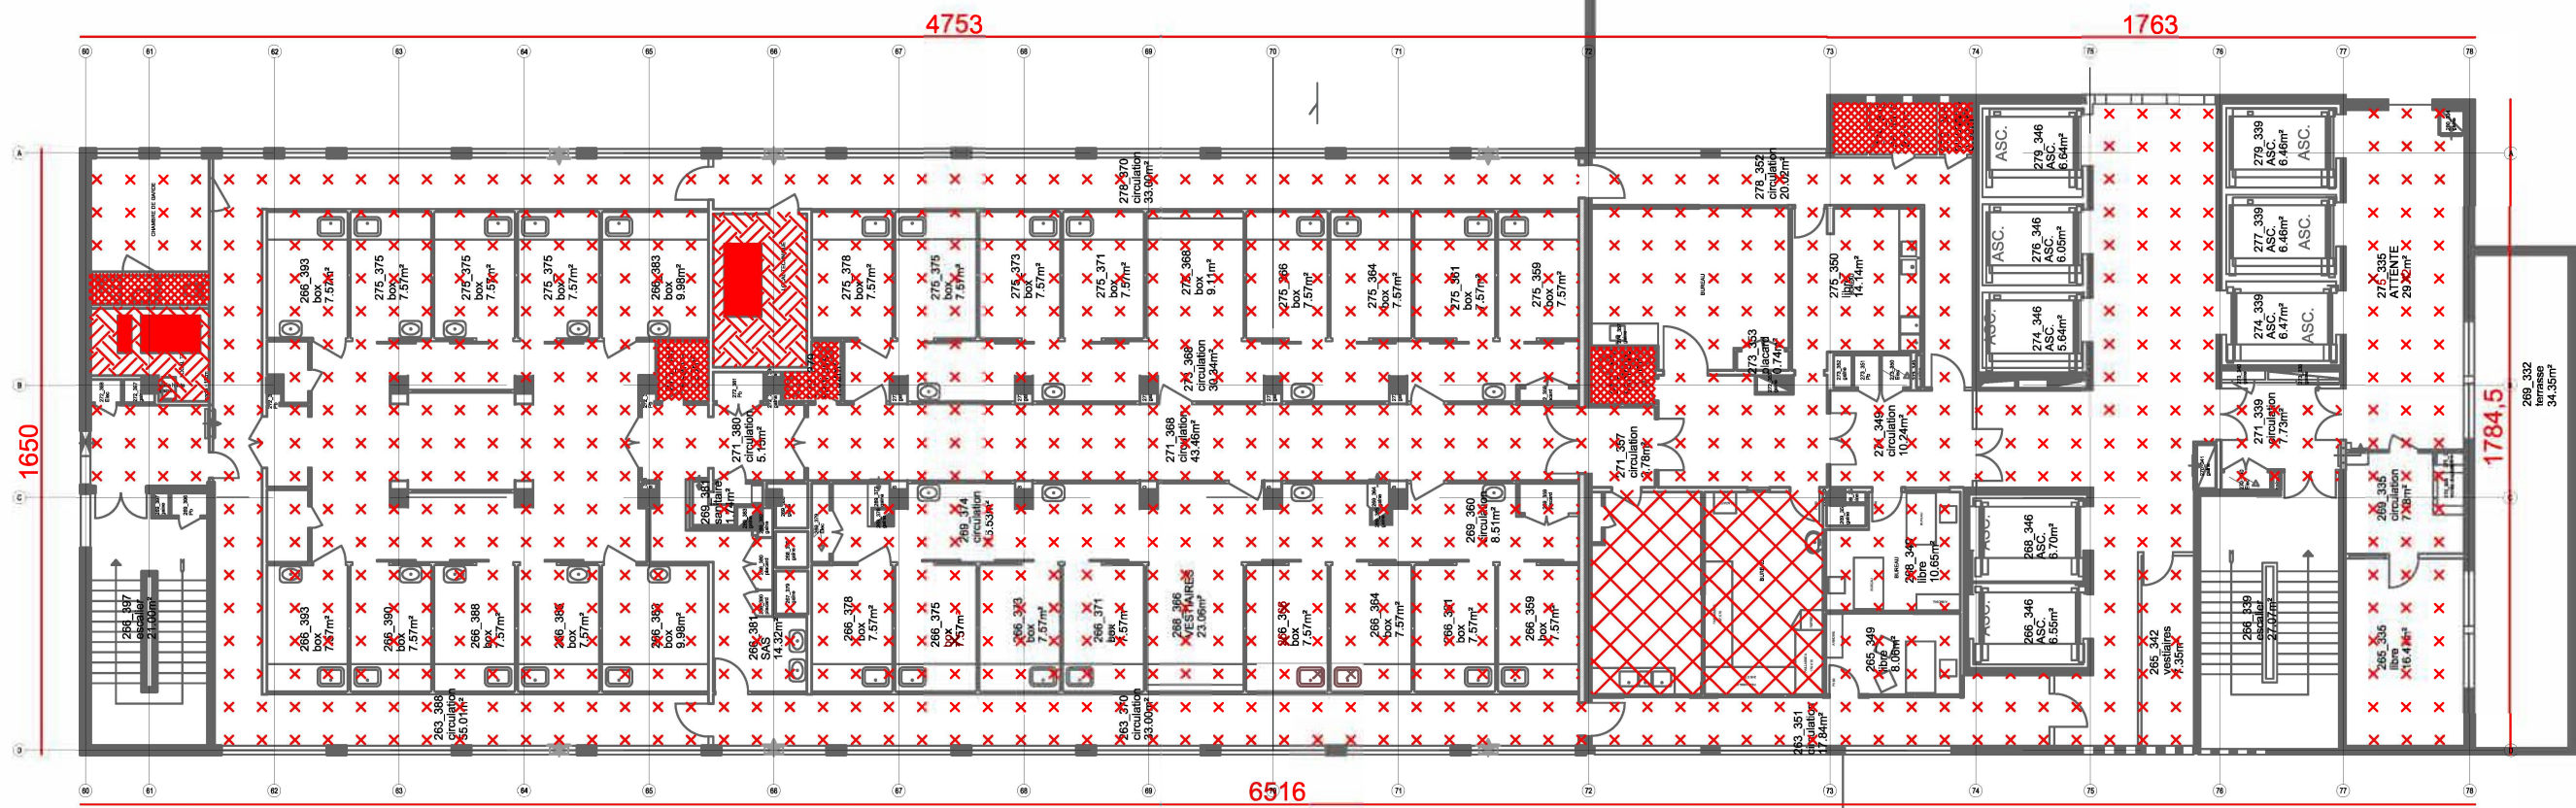


DOSSIER CURAGE

DCE								00		
Affaire	BAT	Emetteur	Date	Phase	Type	N°	Niveau	Zone	Indice	Echelle
BIM25_28	IGH	BIM	Jan. 2026	DCE	IMP	00	R+7	TZ	0	1/-



-  carrelage 10x10
-  sol PVC collé : : présence d'amiante dans les dalles et la colle
-  carrelage 5x5
-  dalle/socle béton

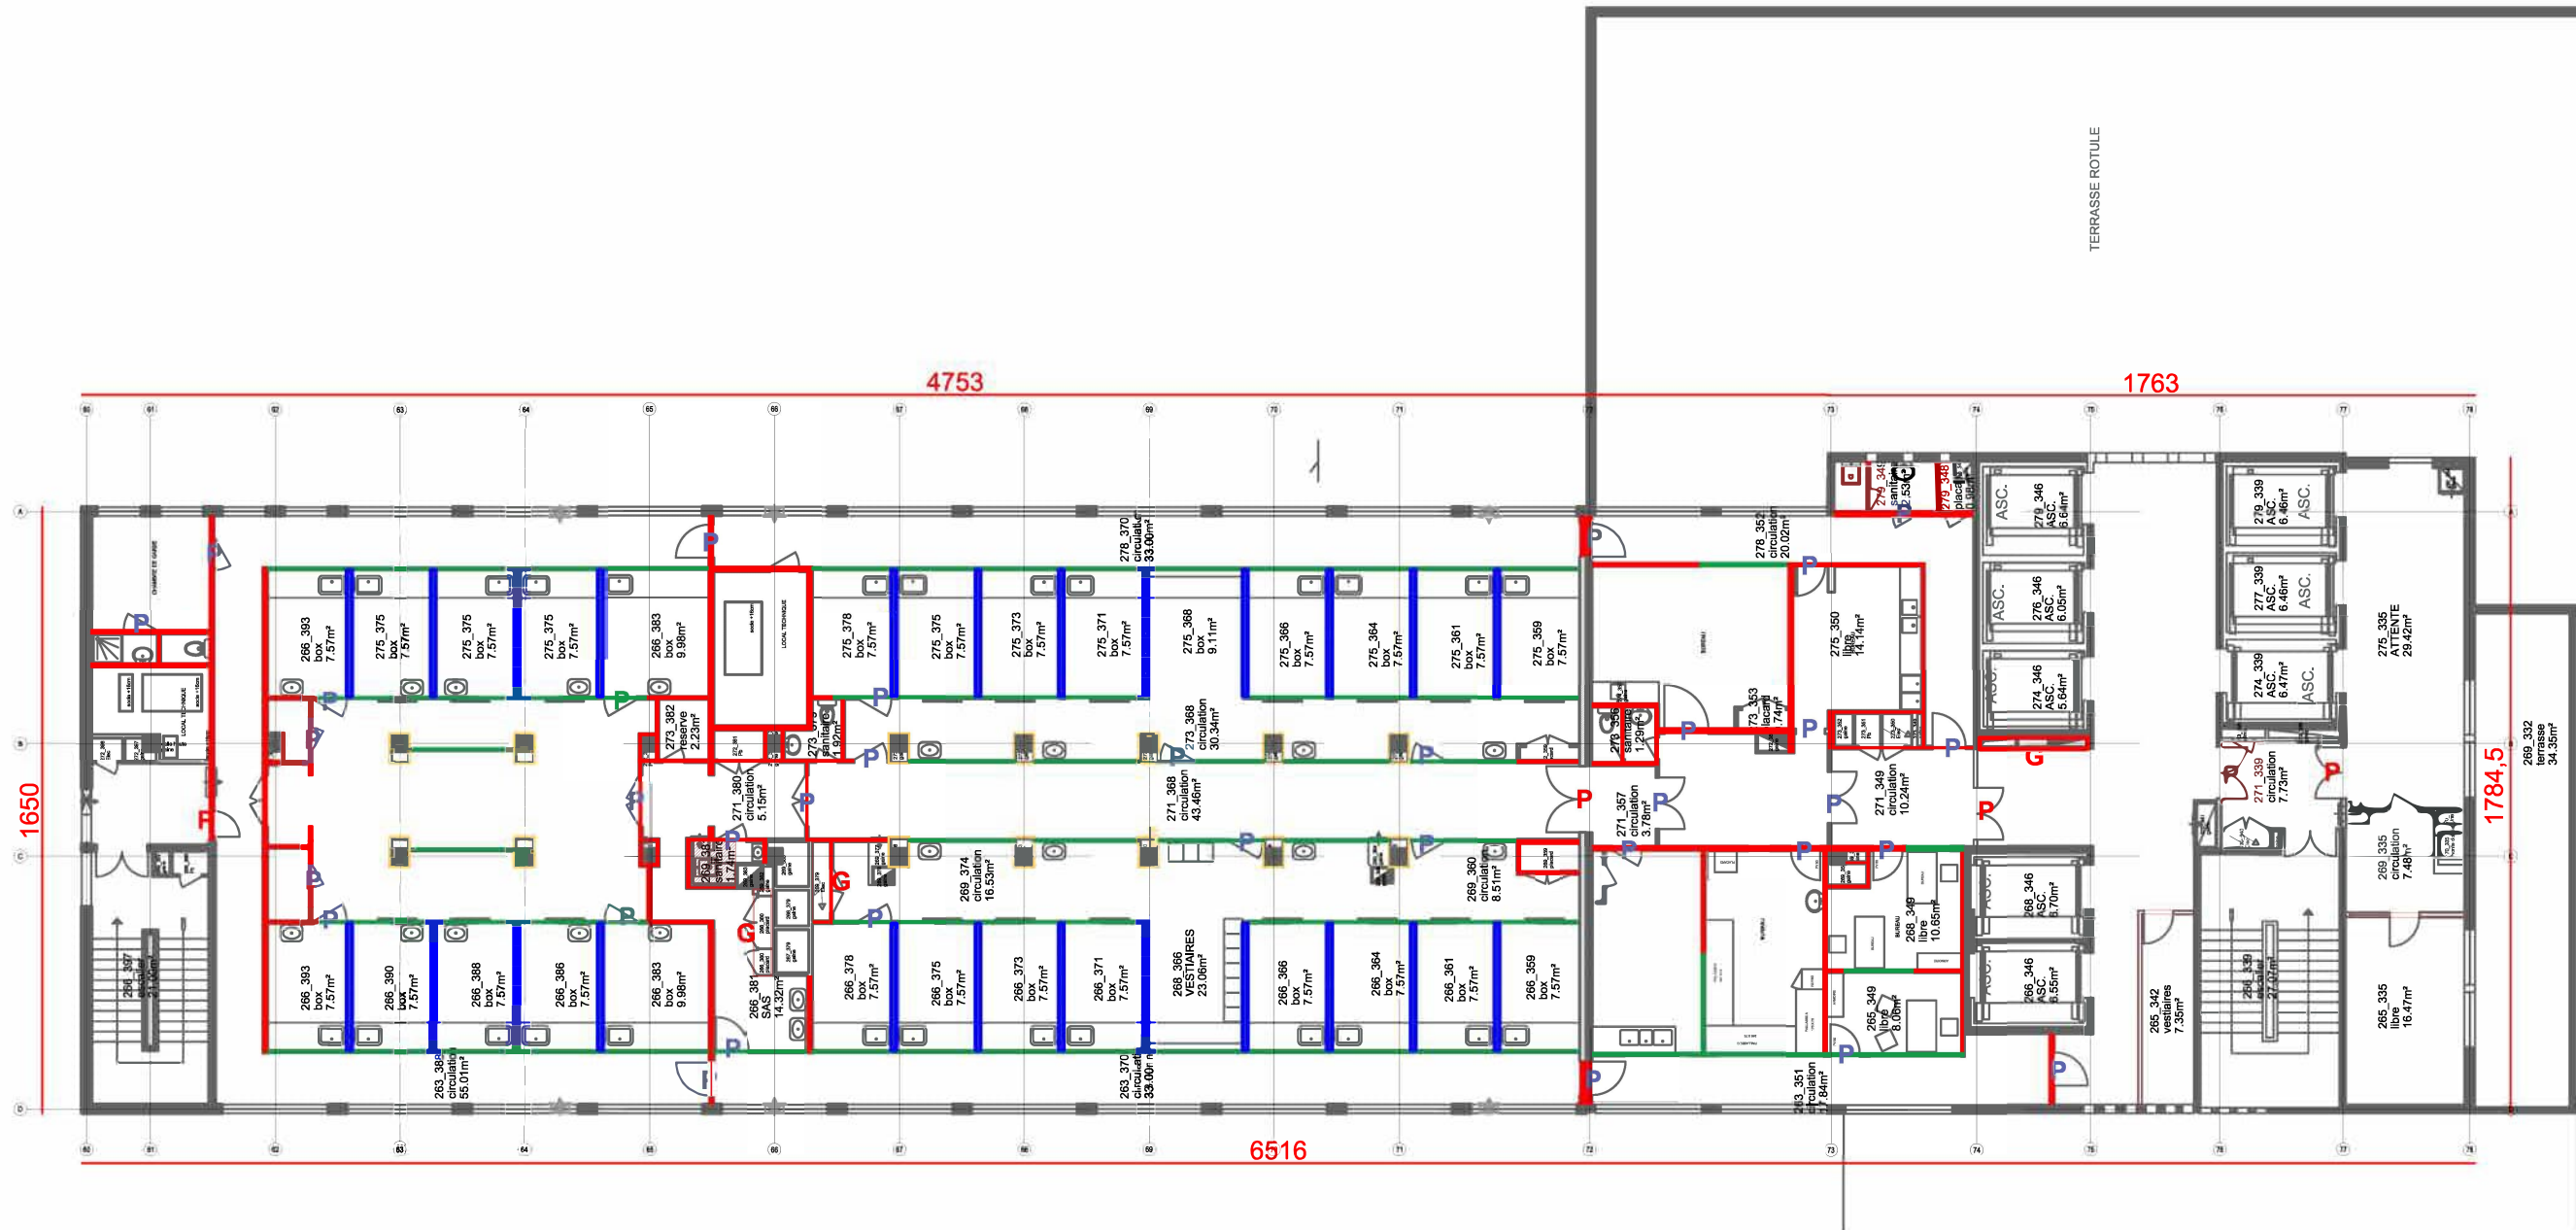

- béton
- allège parpaing ép5cm - partie haute châssis vitré
- cloison pleine parpaing ép5cm
- cloison vitrée toute hauteur H:2.20m
- doublage bois contre plaqué
- P portes à déposer - à remplacer à neuf
- P portes à déposer
- G gaines à déposer

