

MAITRE D'OUVRAGE



HOPITAL LOUIS MOURIER
178 rue des Renouillers - 92700 COLOMBES

Restructuration du 7e NORD - Louis Mourier

MAITRISE D'OUVRAGE
APHP Nord Université Paris Cité
HOPITAL LOUIS MOURIER
178 rue des Renouillers - 92700 COLOMBES




MAITRISE D'OEUVRE
BIM INGENIERIE
21, avenue Edouard Belin 92500 Rueil-Malmaison
Tél : 06 33 86 56 10
Courriel : djamel.boudifa@bimingenierie.fr




PLANS PROJET R+8,R+9

DCE								001		
Affaire	BAT	Emetteur	Date	Phase	Type	N°	Niveau	Zone	Indice	Echelle
BIM25_28	IGH	BIM	Jan. 2026	DCE	IMP	00	R+7	TZ	0	1/-

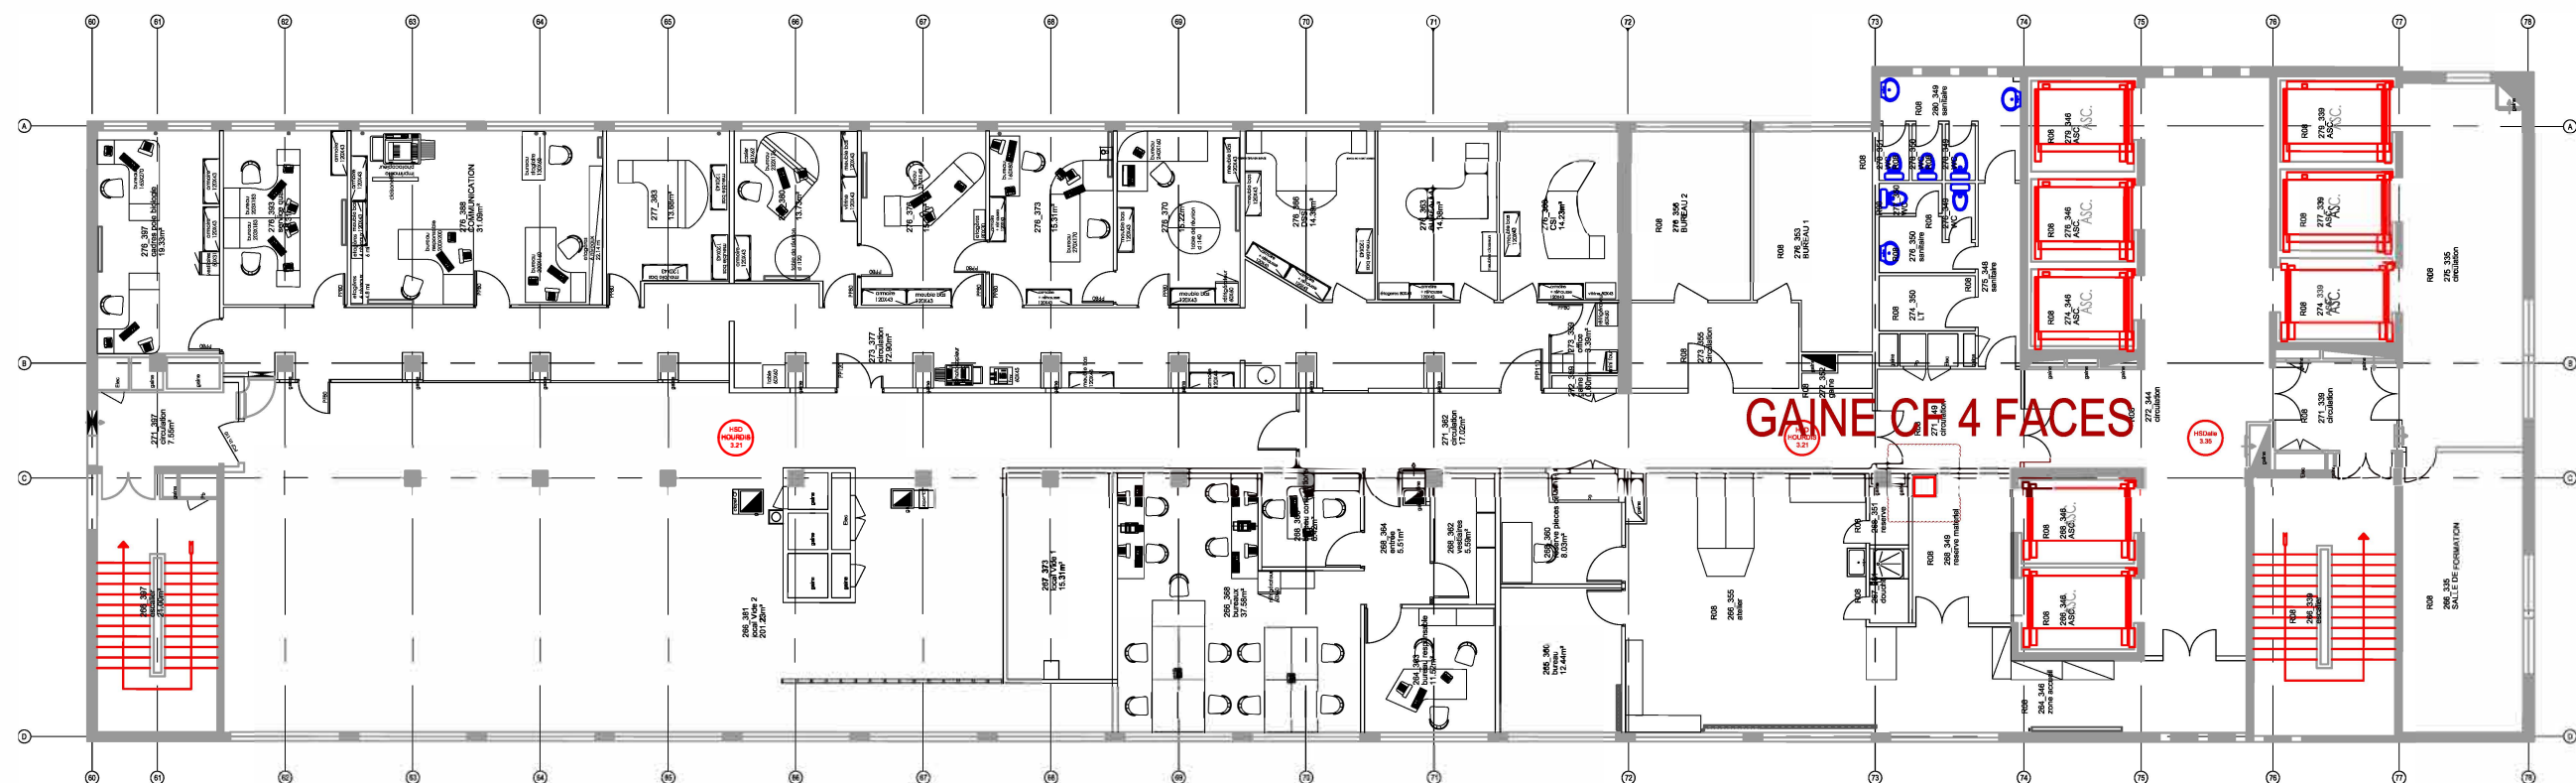

PROJET - PLAN R+8

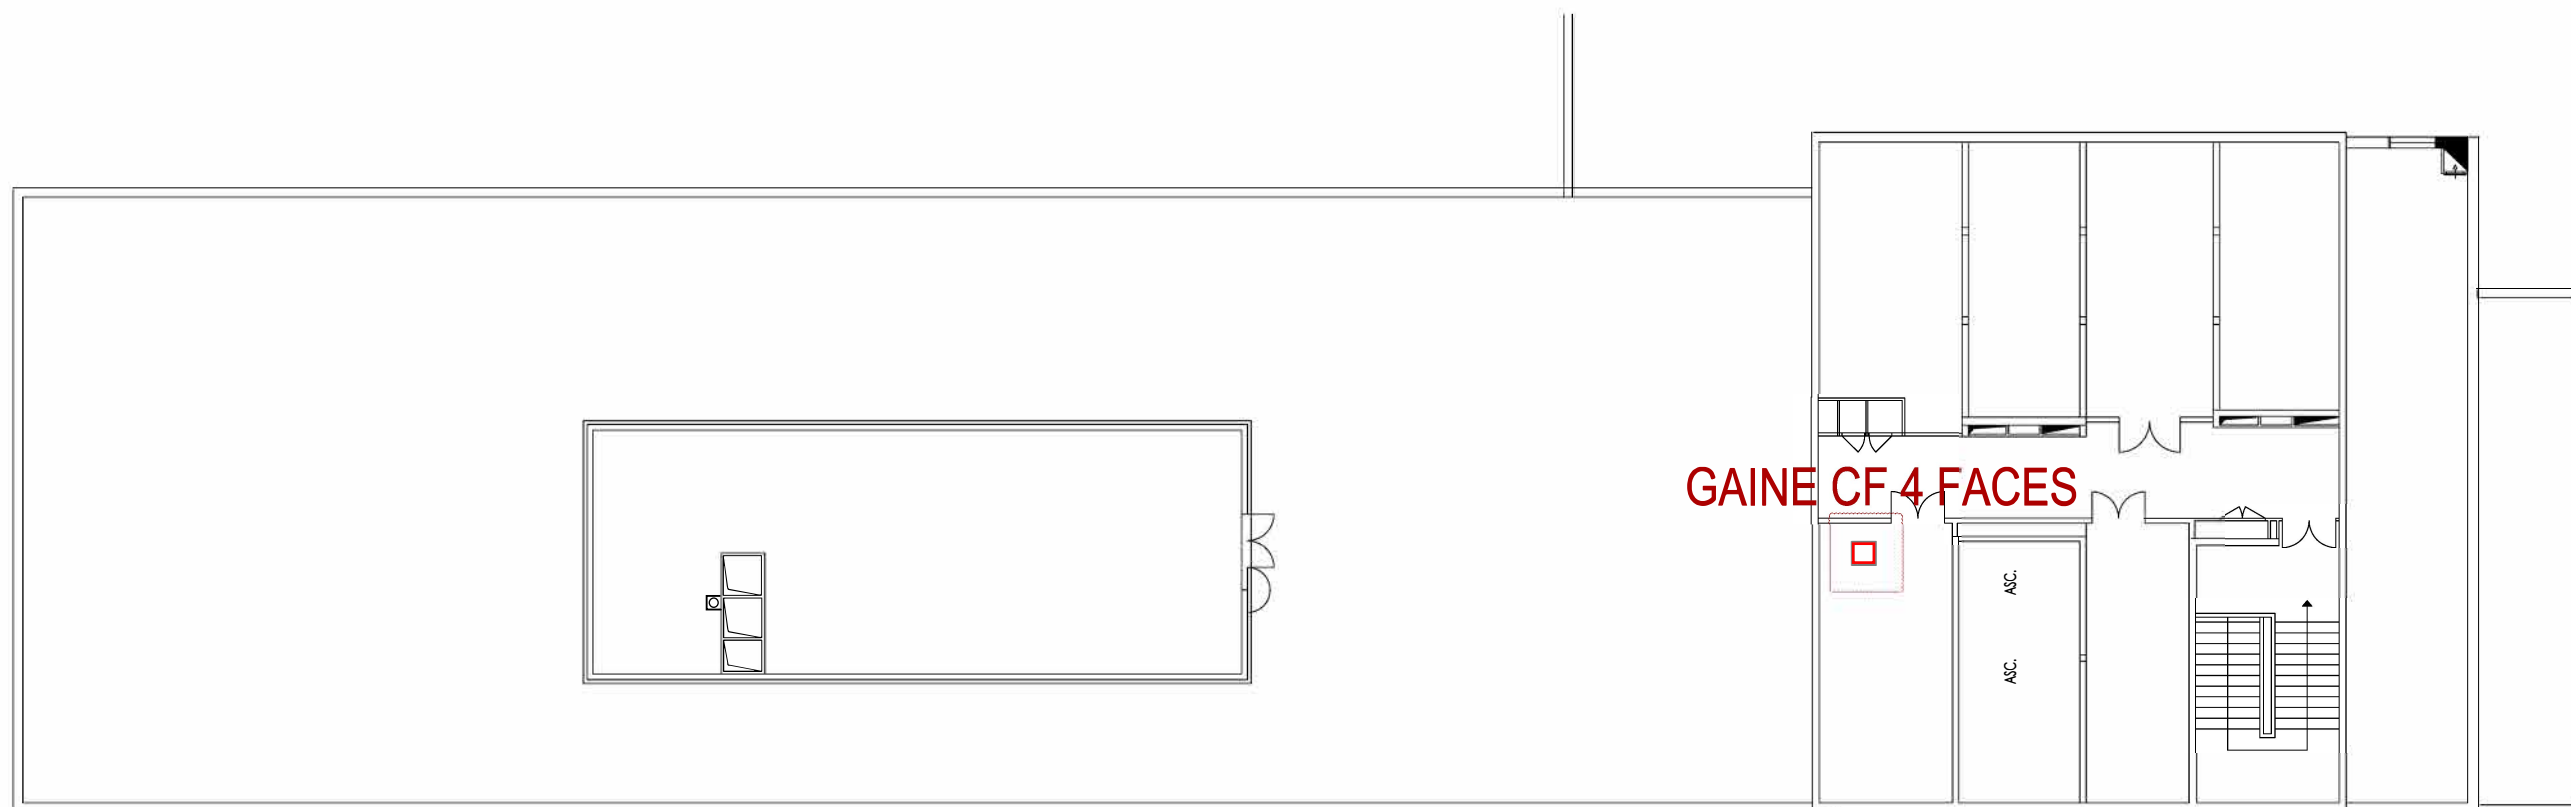

PROJET - PLAN R+9