

MAITRE D'OUVRAGE



HOPITAL LOUIS MOURIER
178 rue des Renouillers - 92700 COLOMBES

Restructuration du 7e NORD - Louis Mourier

MAITRISE D'OUVRAGE
APHP Nord Université Paris Cité
HOPITAL LOUIS MOURIER
178 rue des Renouillers - 92700 COLOMBES




MAITRISE D'OEUVRE
BIM INGENIERIE
21, avenue Edouard Belin 92500 Rueil-Malmaison
Tél : 06 33 86 56 10
Courriel : djamel.boudifa@bimingenierie.fr




FACADES ET MENUISERIES EXTERIEURES ETAT EXISTANT ET FUTUR

DCE								00		
Affaire	BAT	Emetteur	Date	Phase	Type	N°	Niveau	Zone	Indice	Echelle
BIM25_28	IGH	BIM	JAN 2026	DCE	IMP	00	R+7	TZ	0	1/-

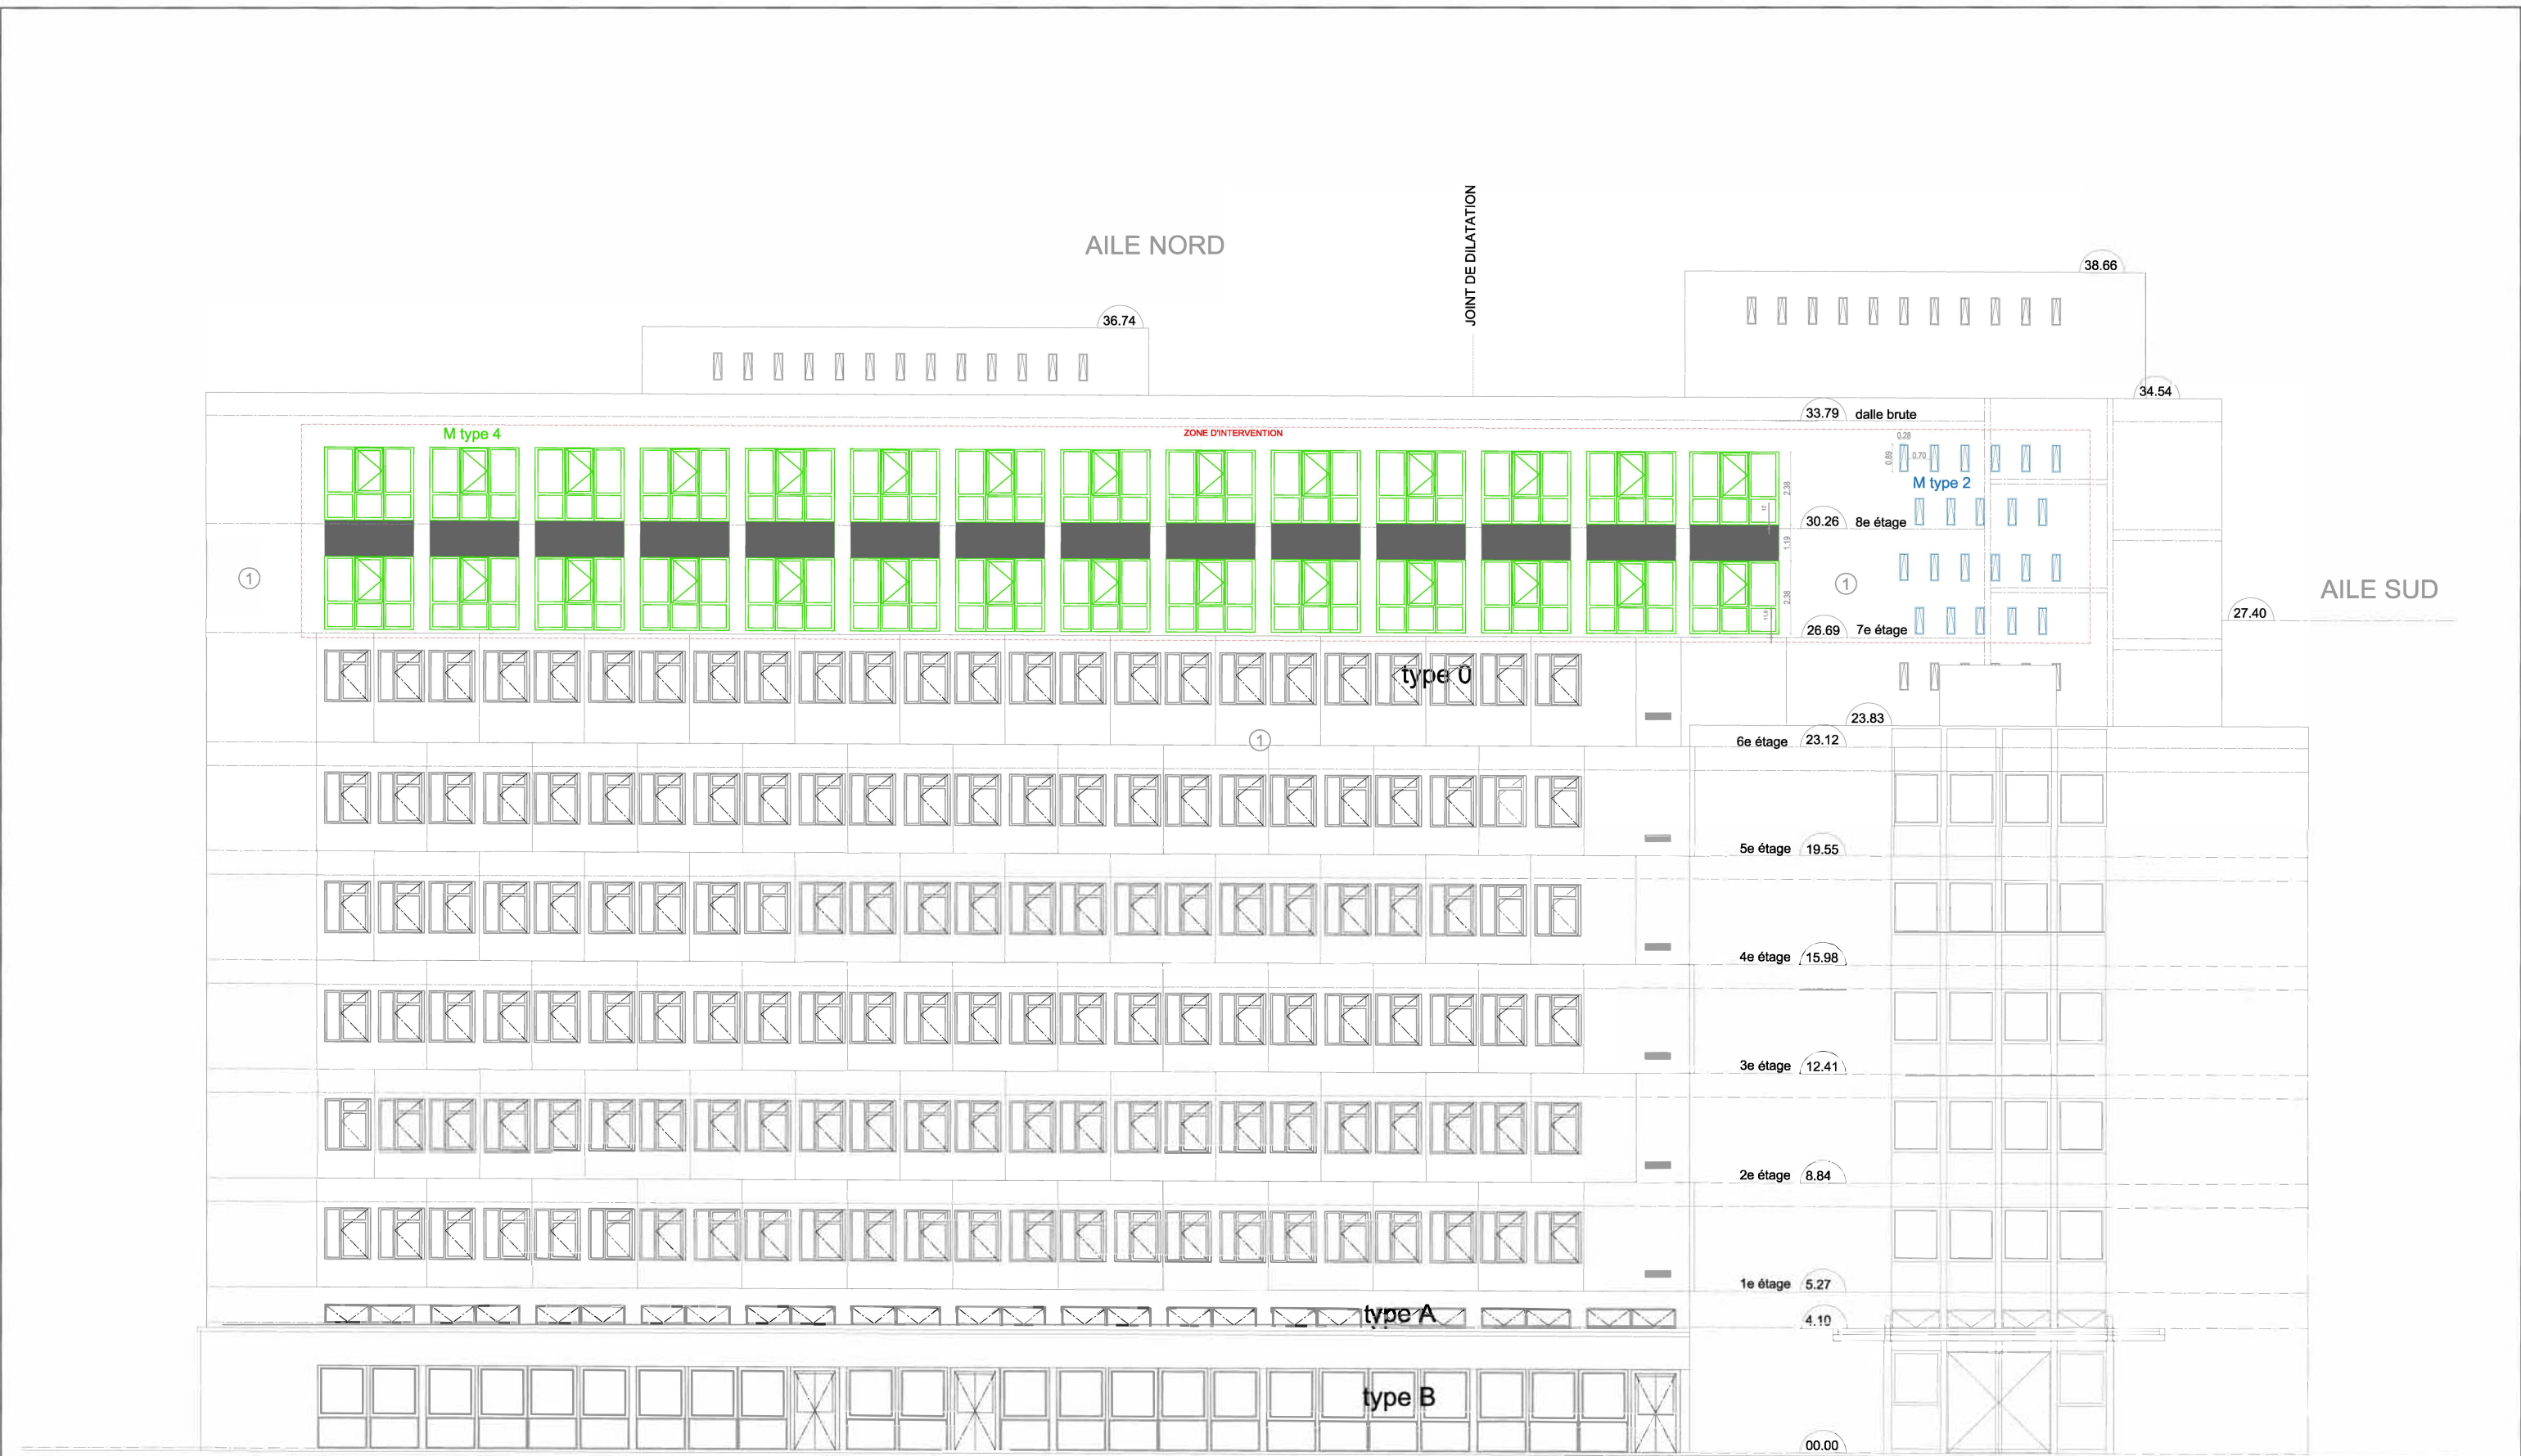



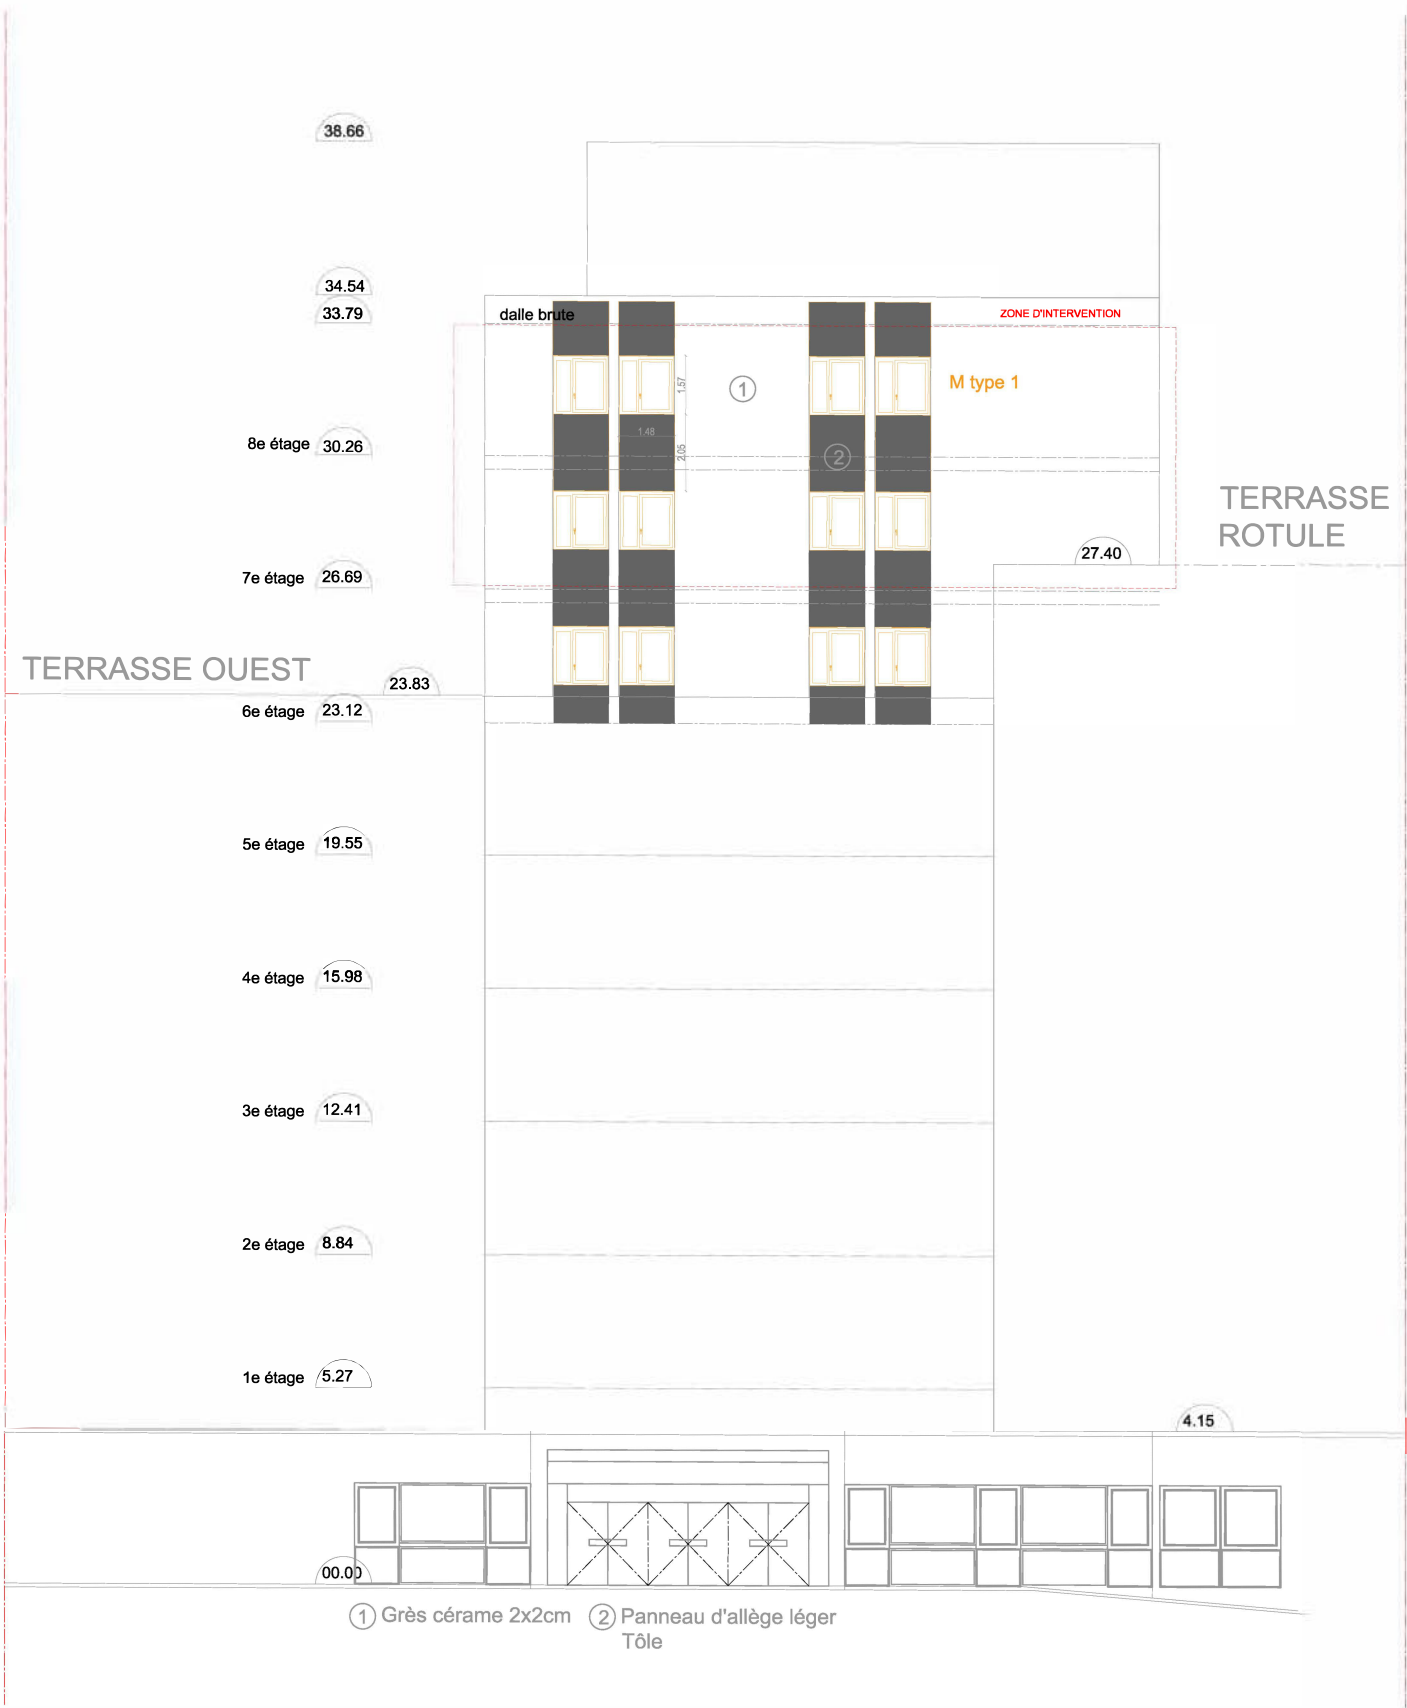






M type 1
Façade SUD

M type 2
Façade EST et OUEST
Métal

M type 3
Façades EST



M type 3+désenf baie
Façades EST

M type 6
Façade NORD cage escalier
Bois

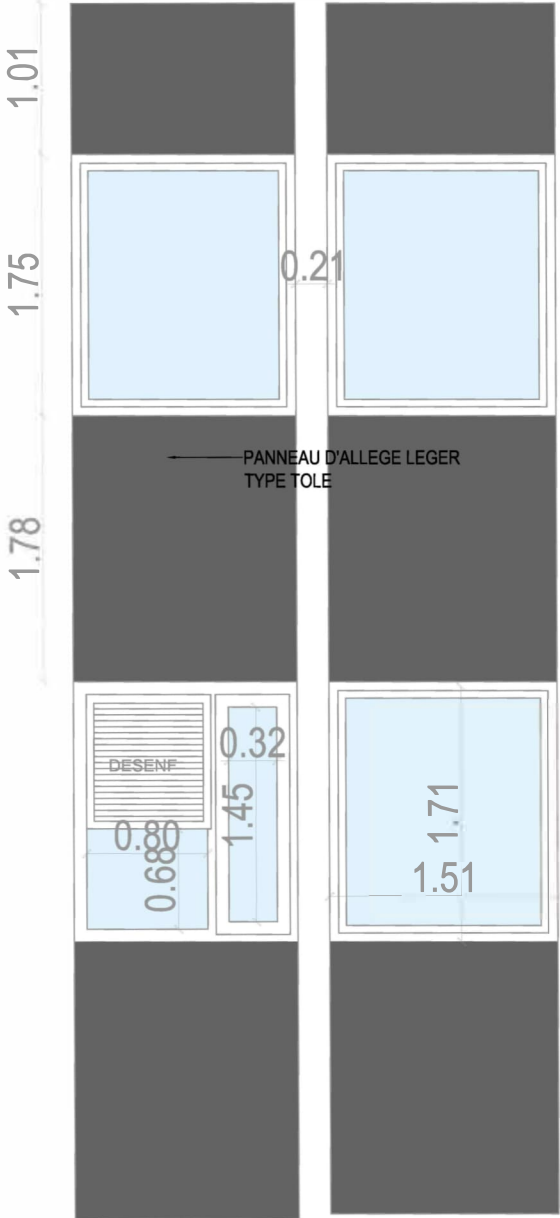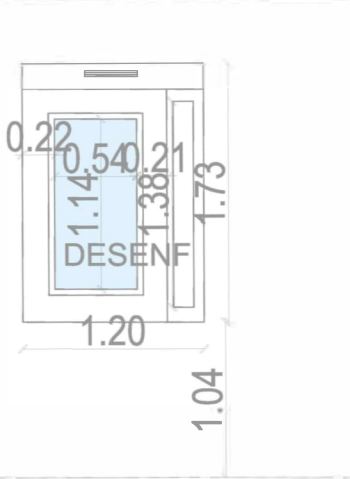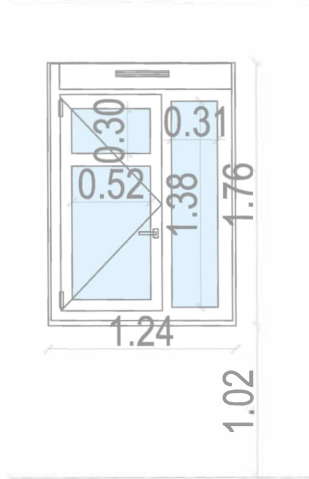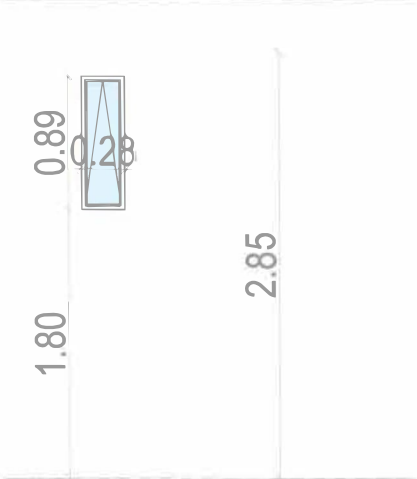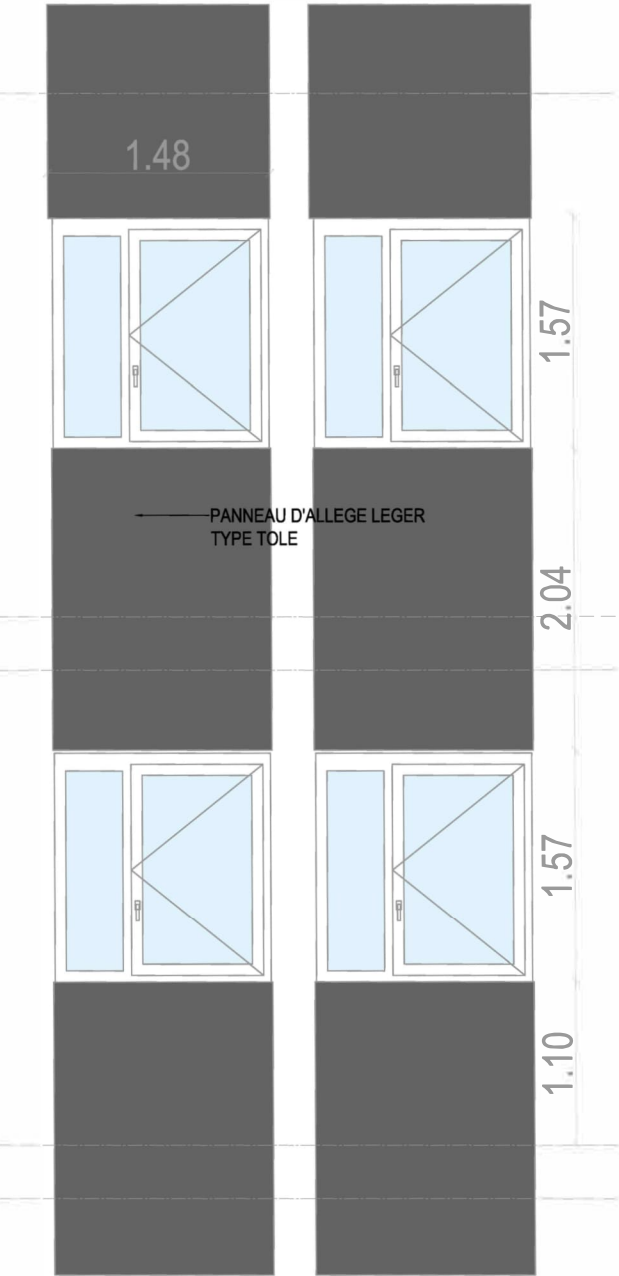


M type 5
Façade EST

P1 vers terrasse rotule
Façade EST

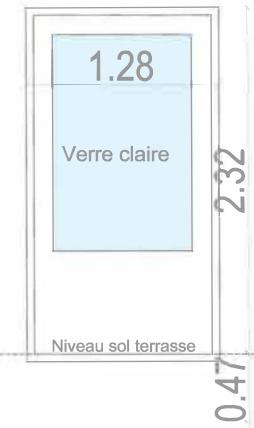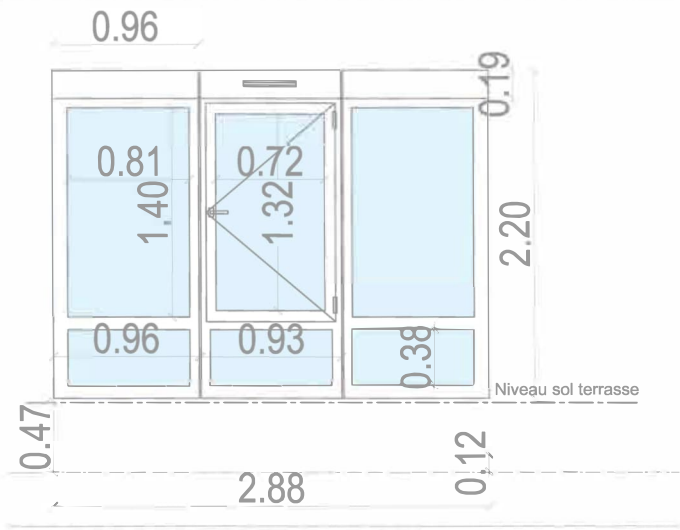


M type 4
Façades EST et OUEST

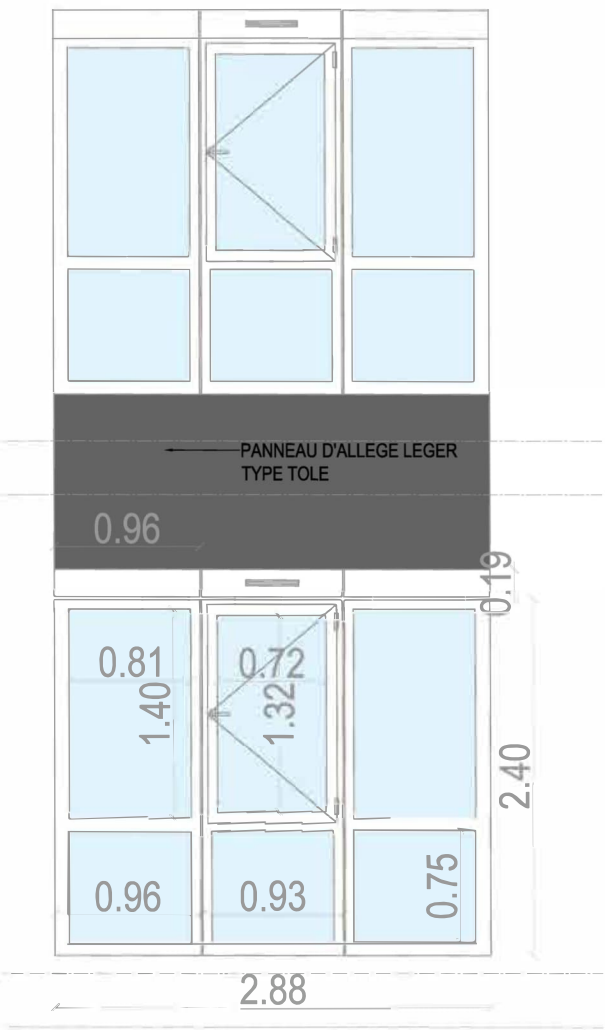


M type 4+désenf baie
Façades EST et OUEST




M type 4+désenf grille VB
Façades EST et OUEST

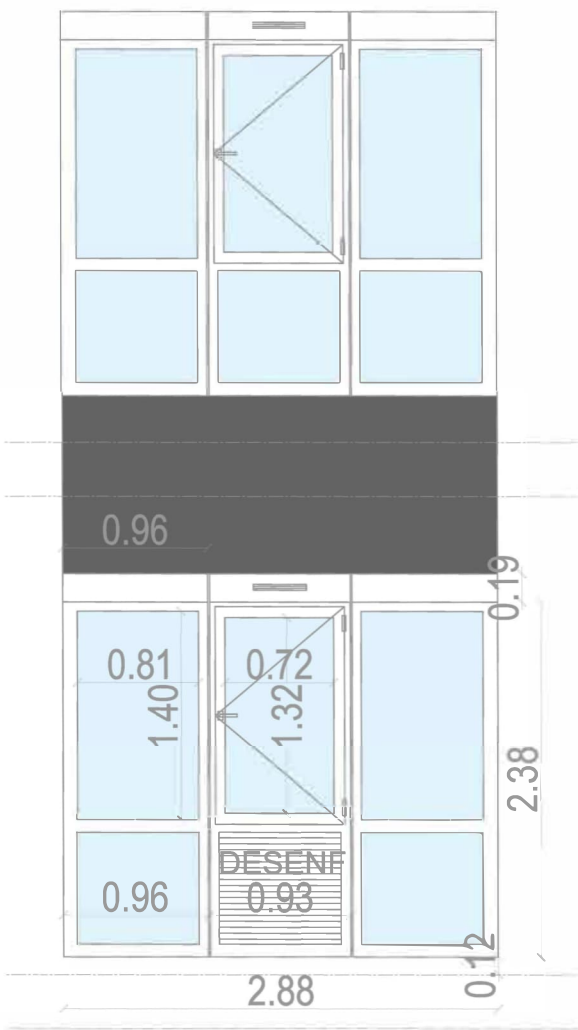


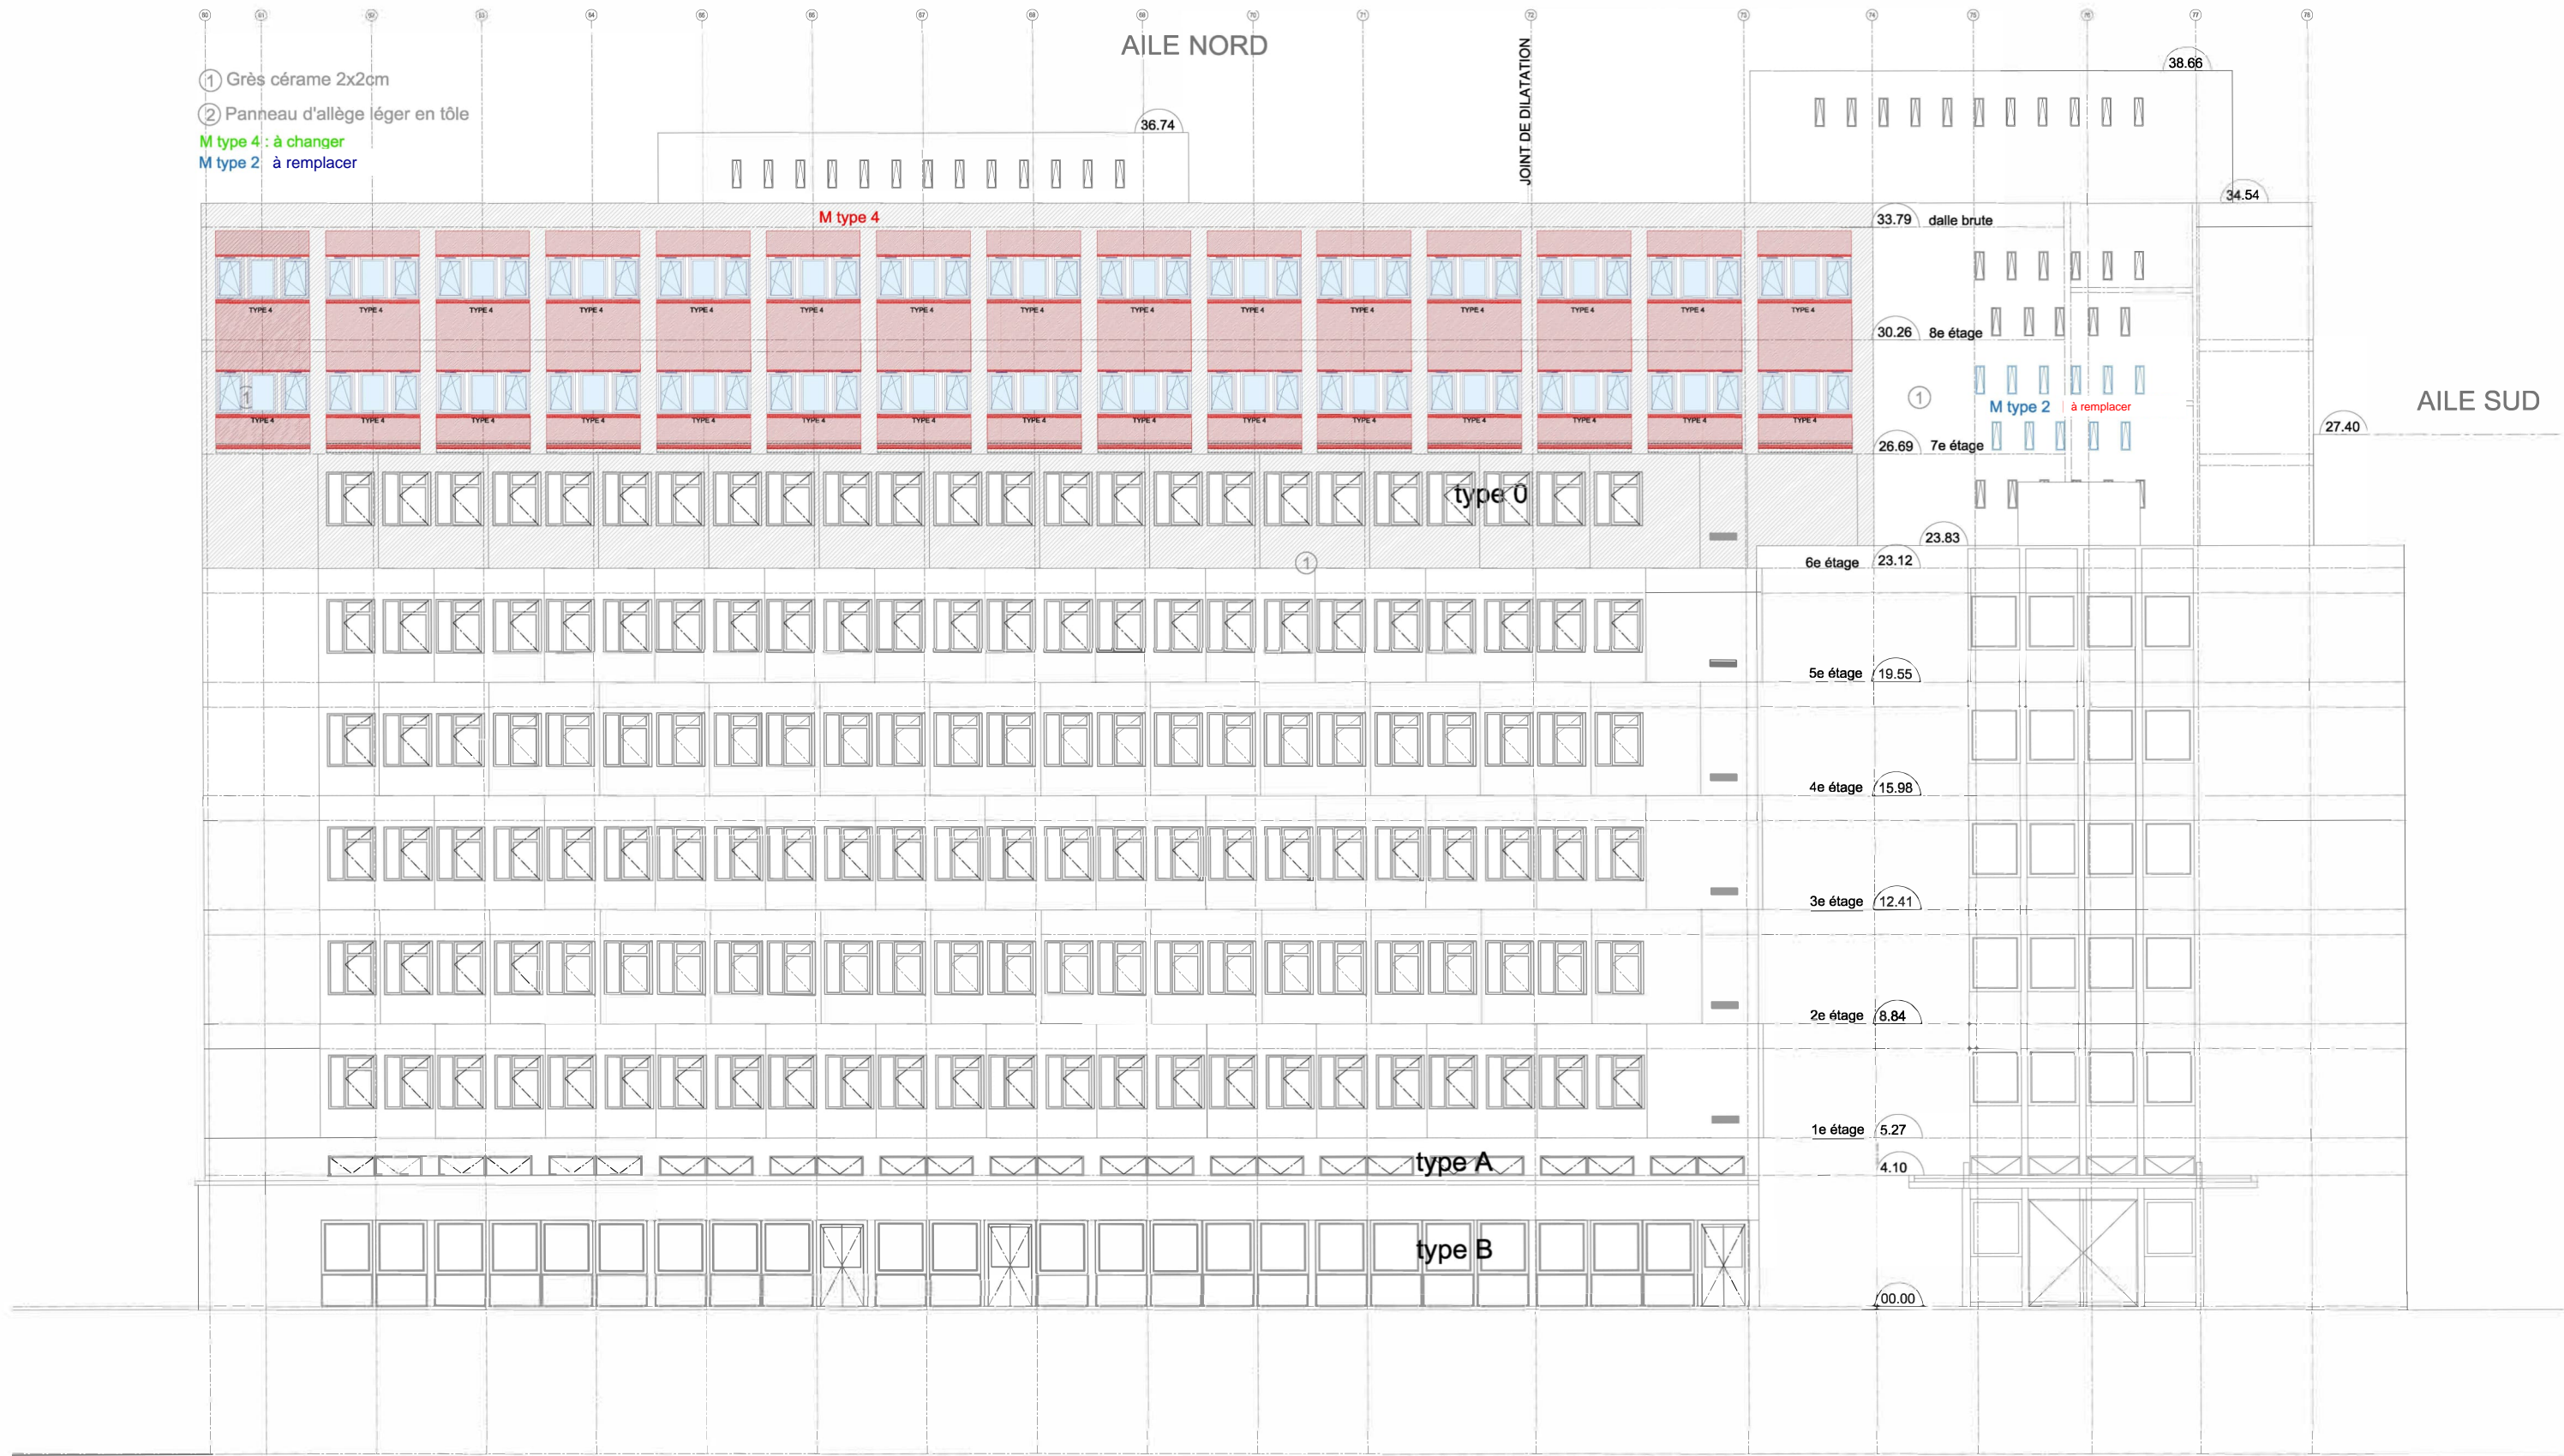


FACADE DE PRINCIPE

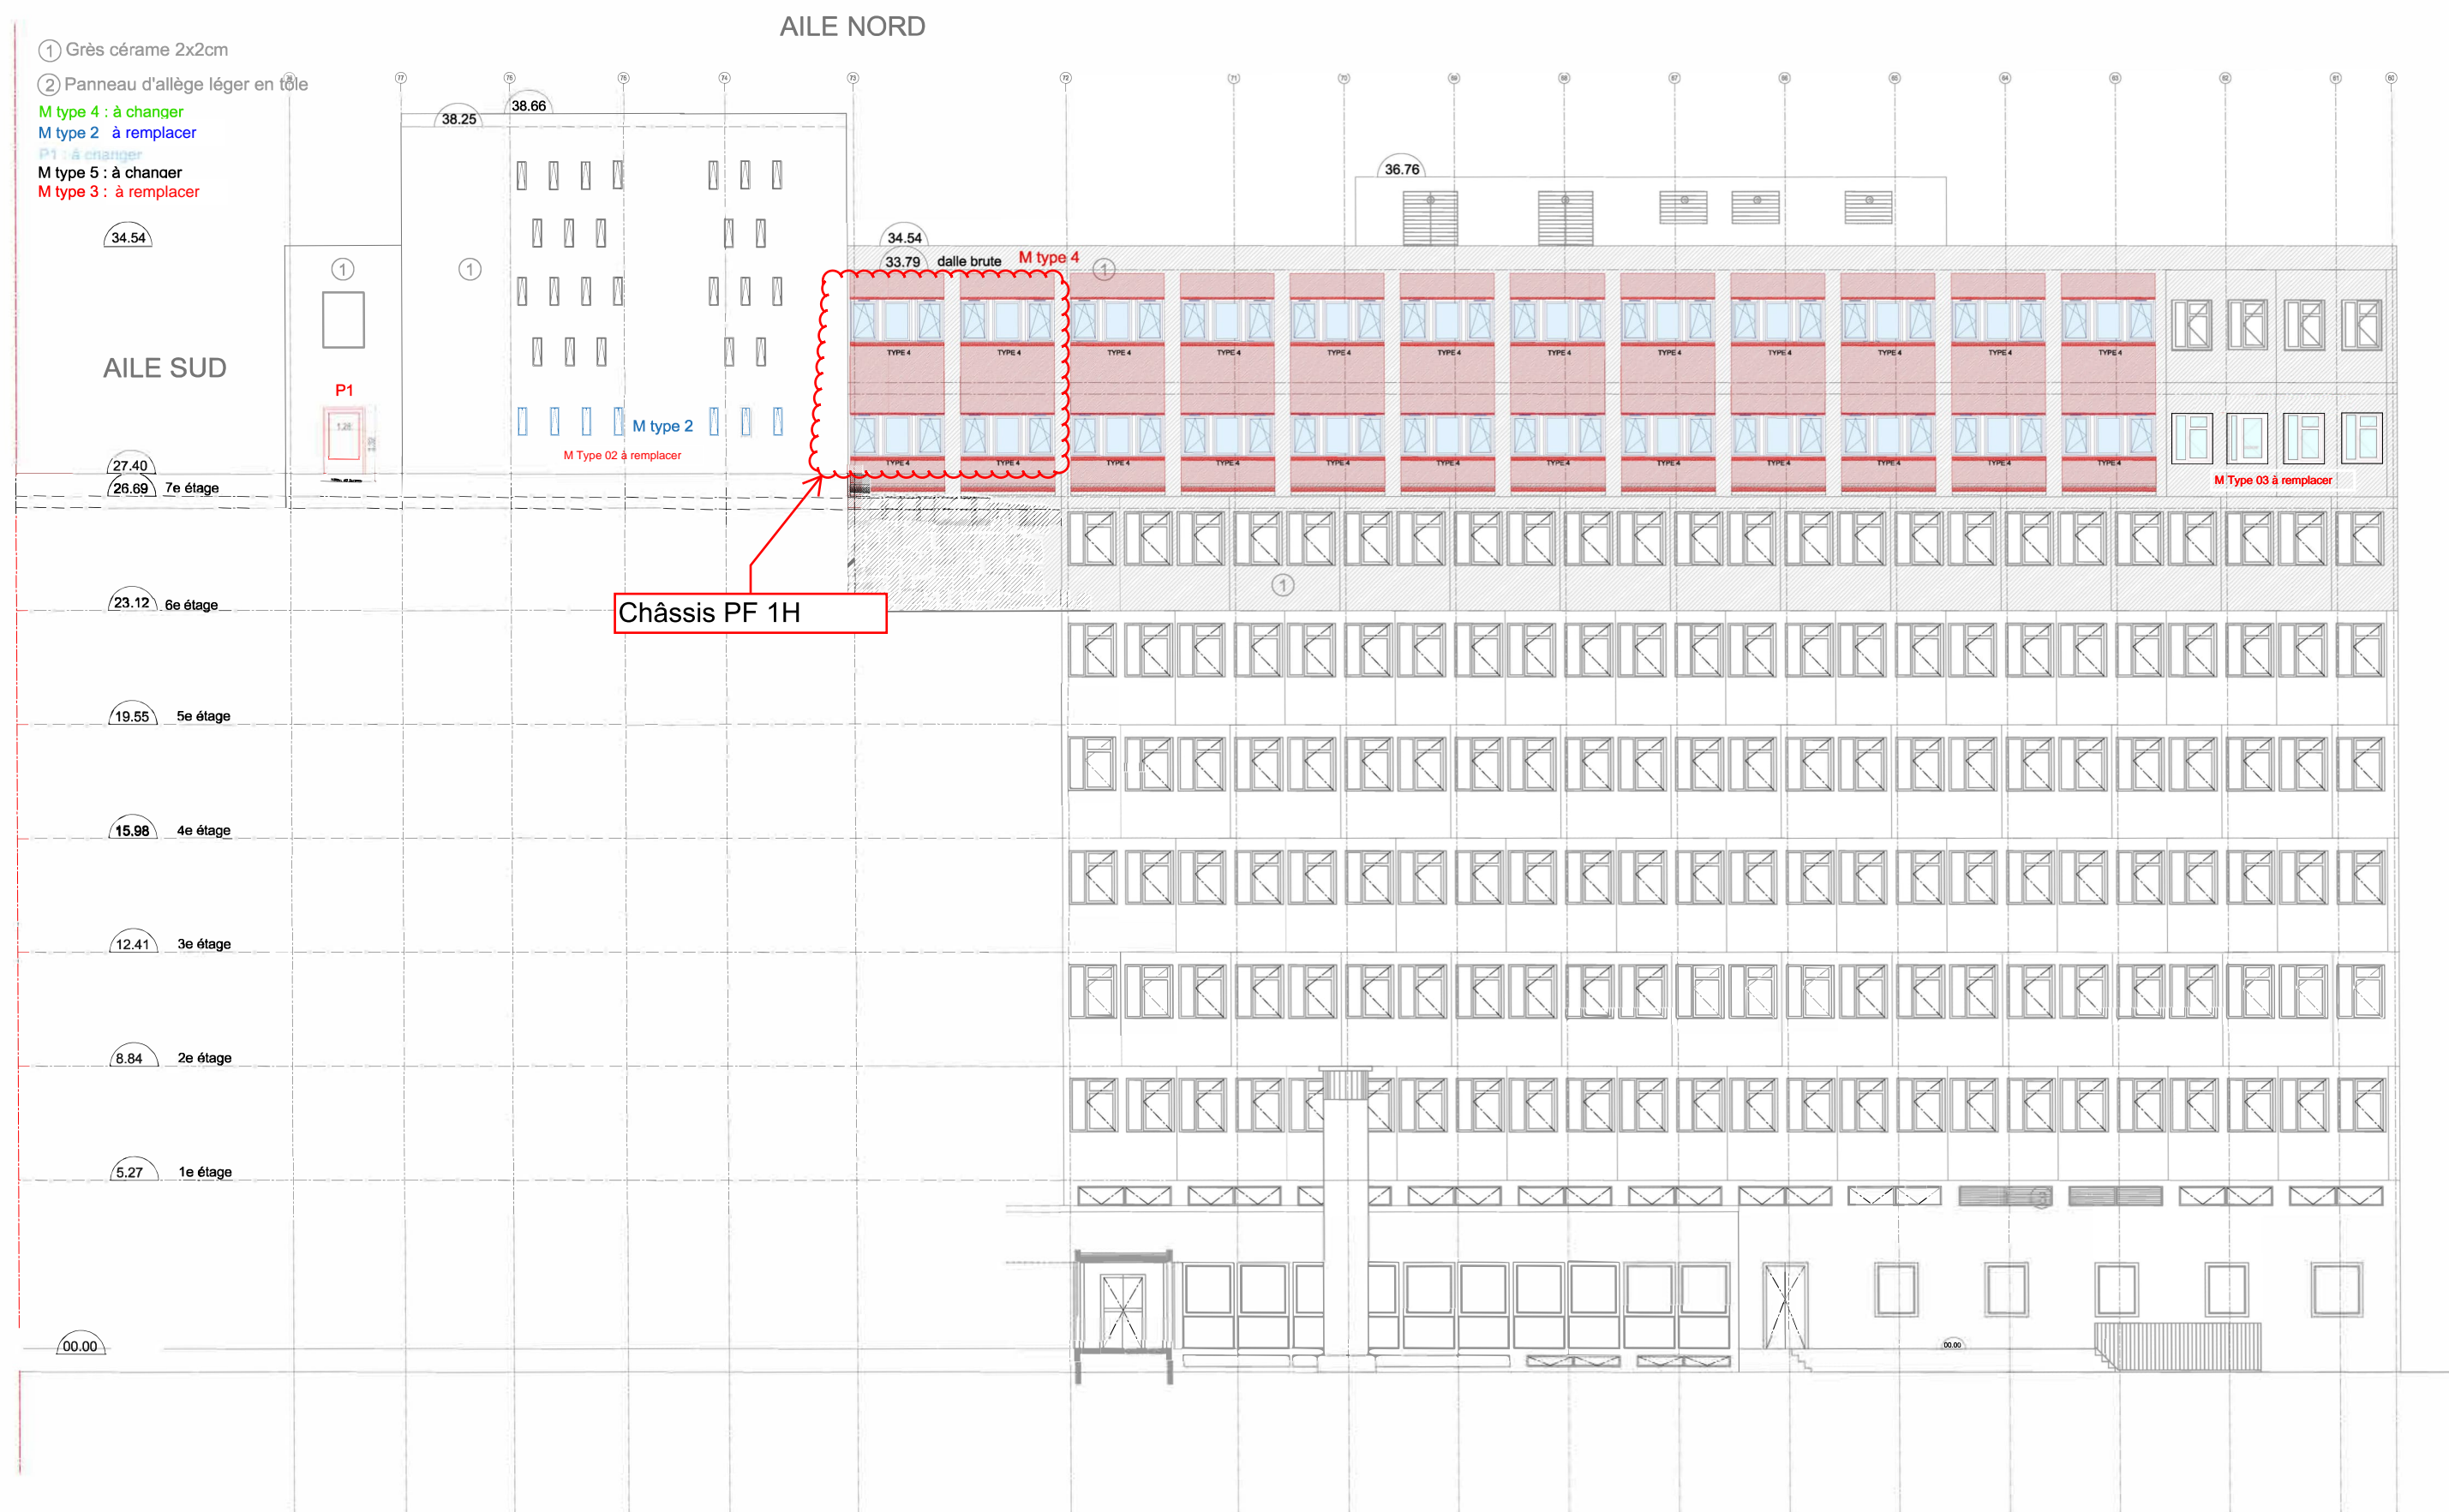

FACADE DE PRINCIPE

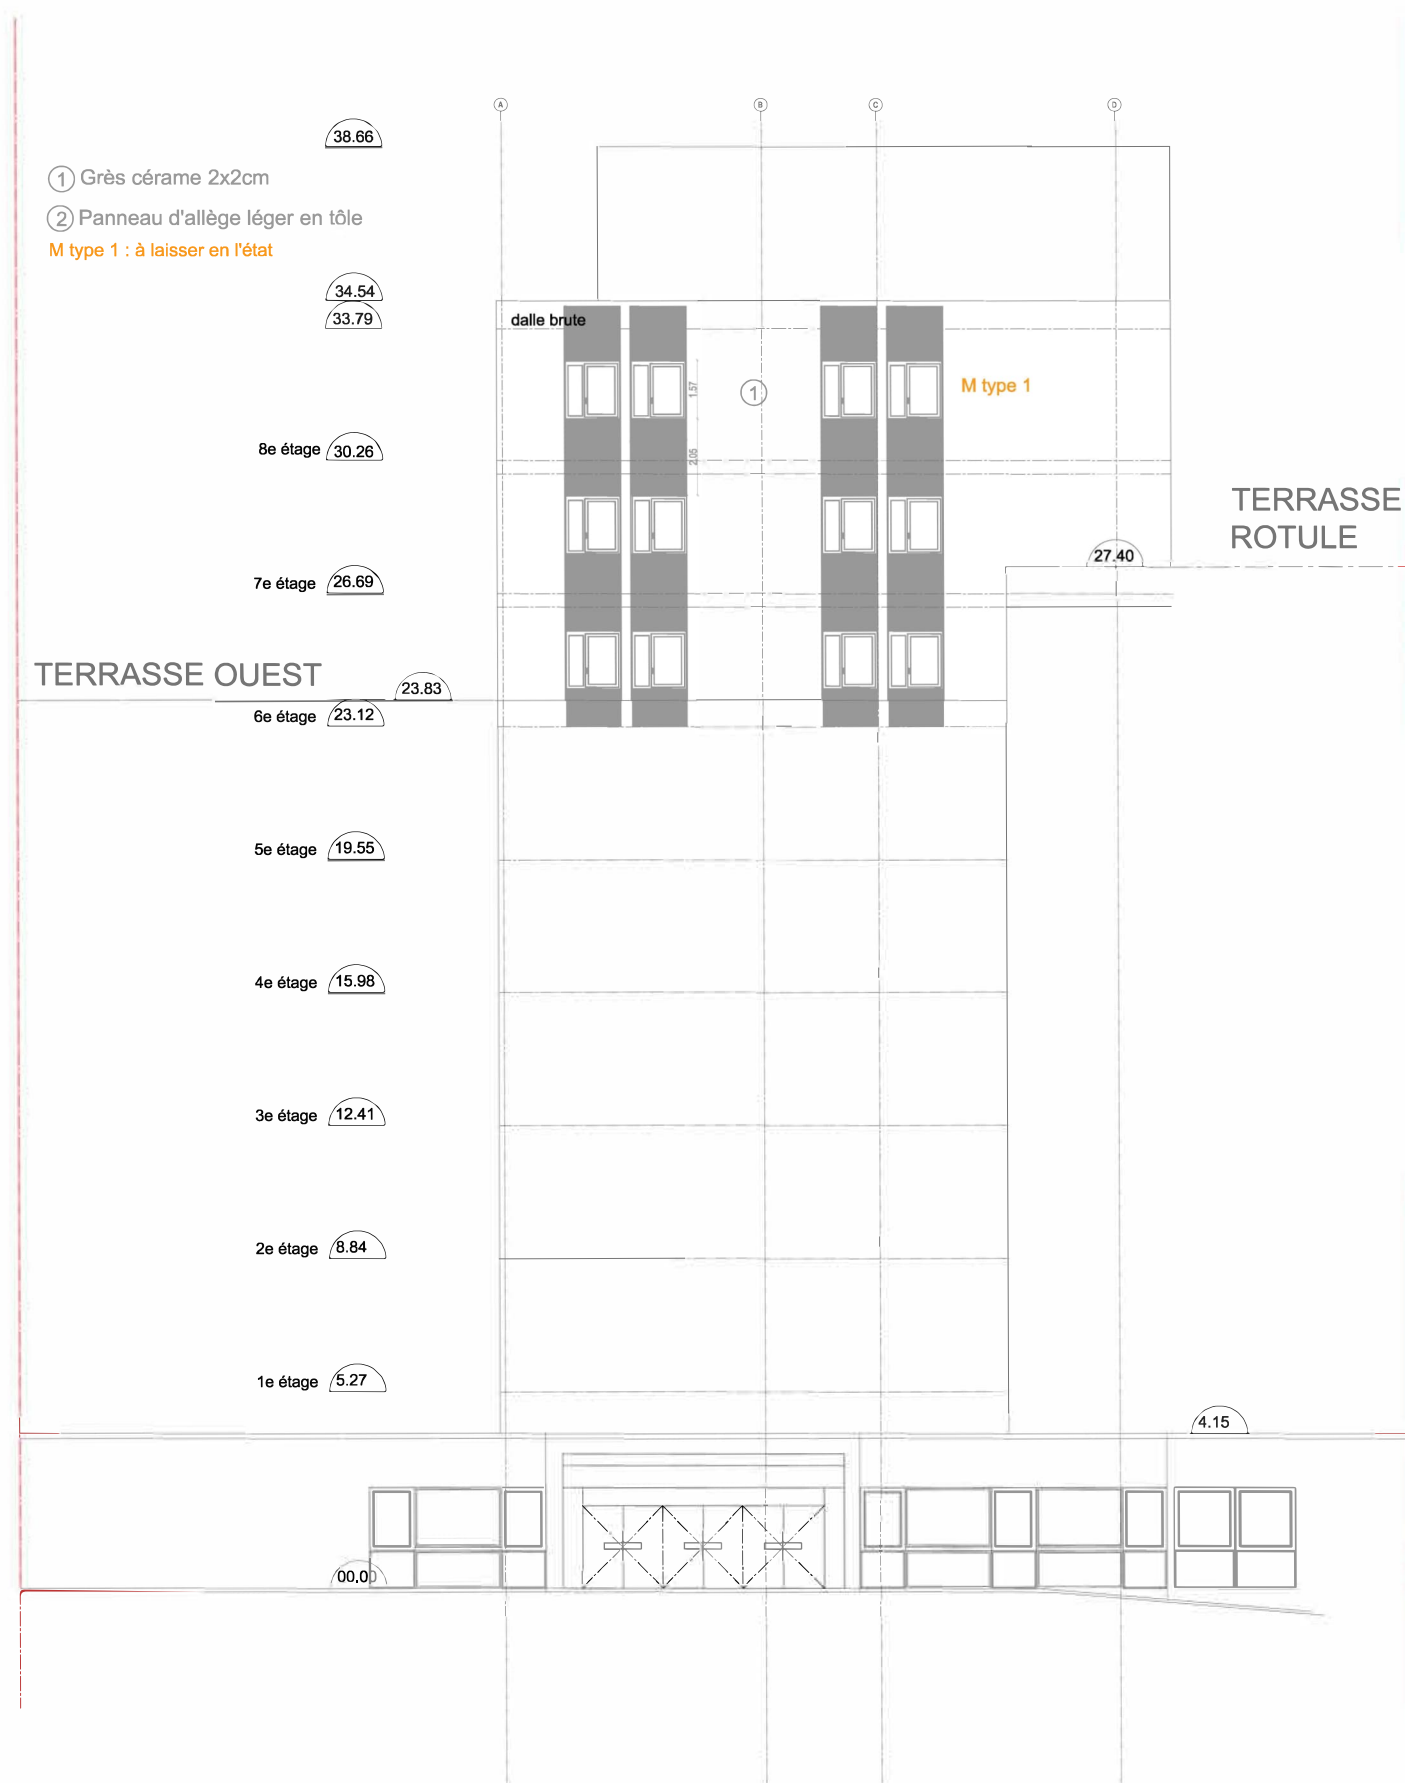


AUCUNE INTERVENTION
SUR CETTE FACADE

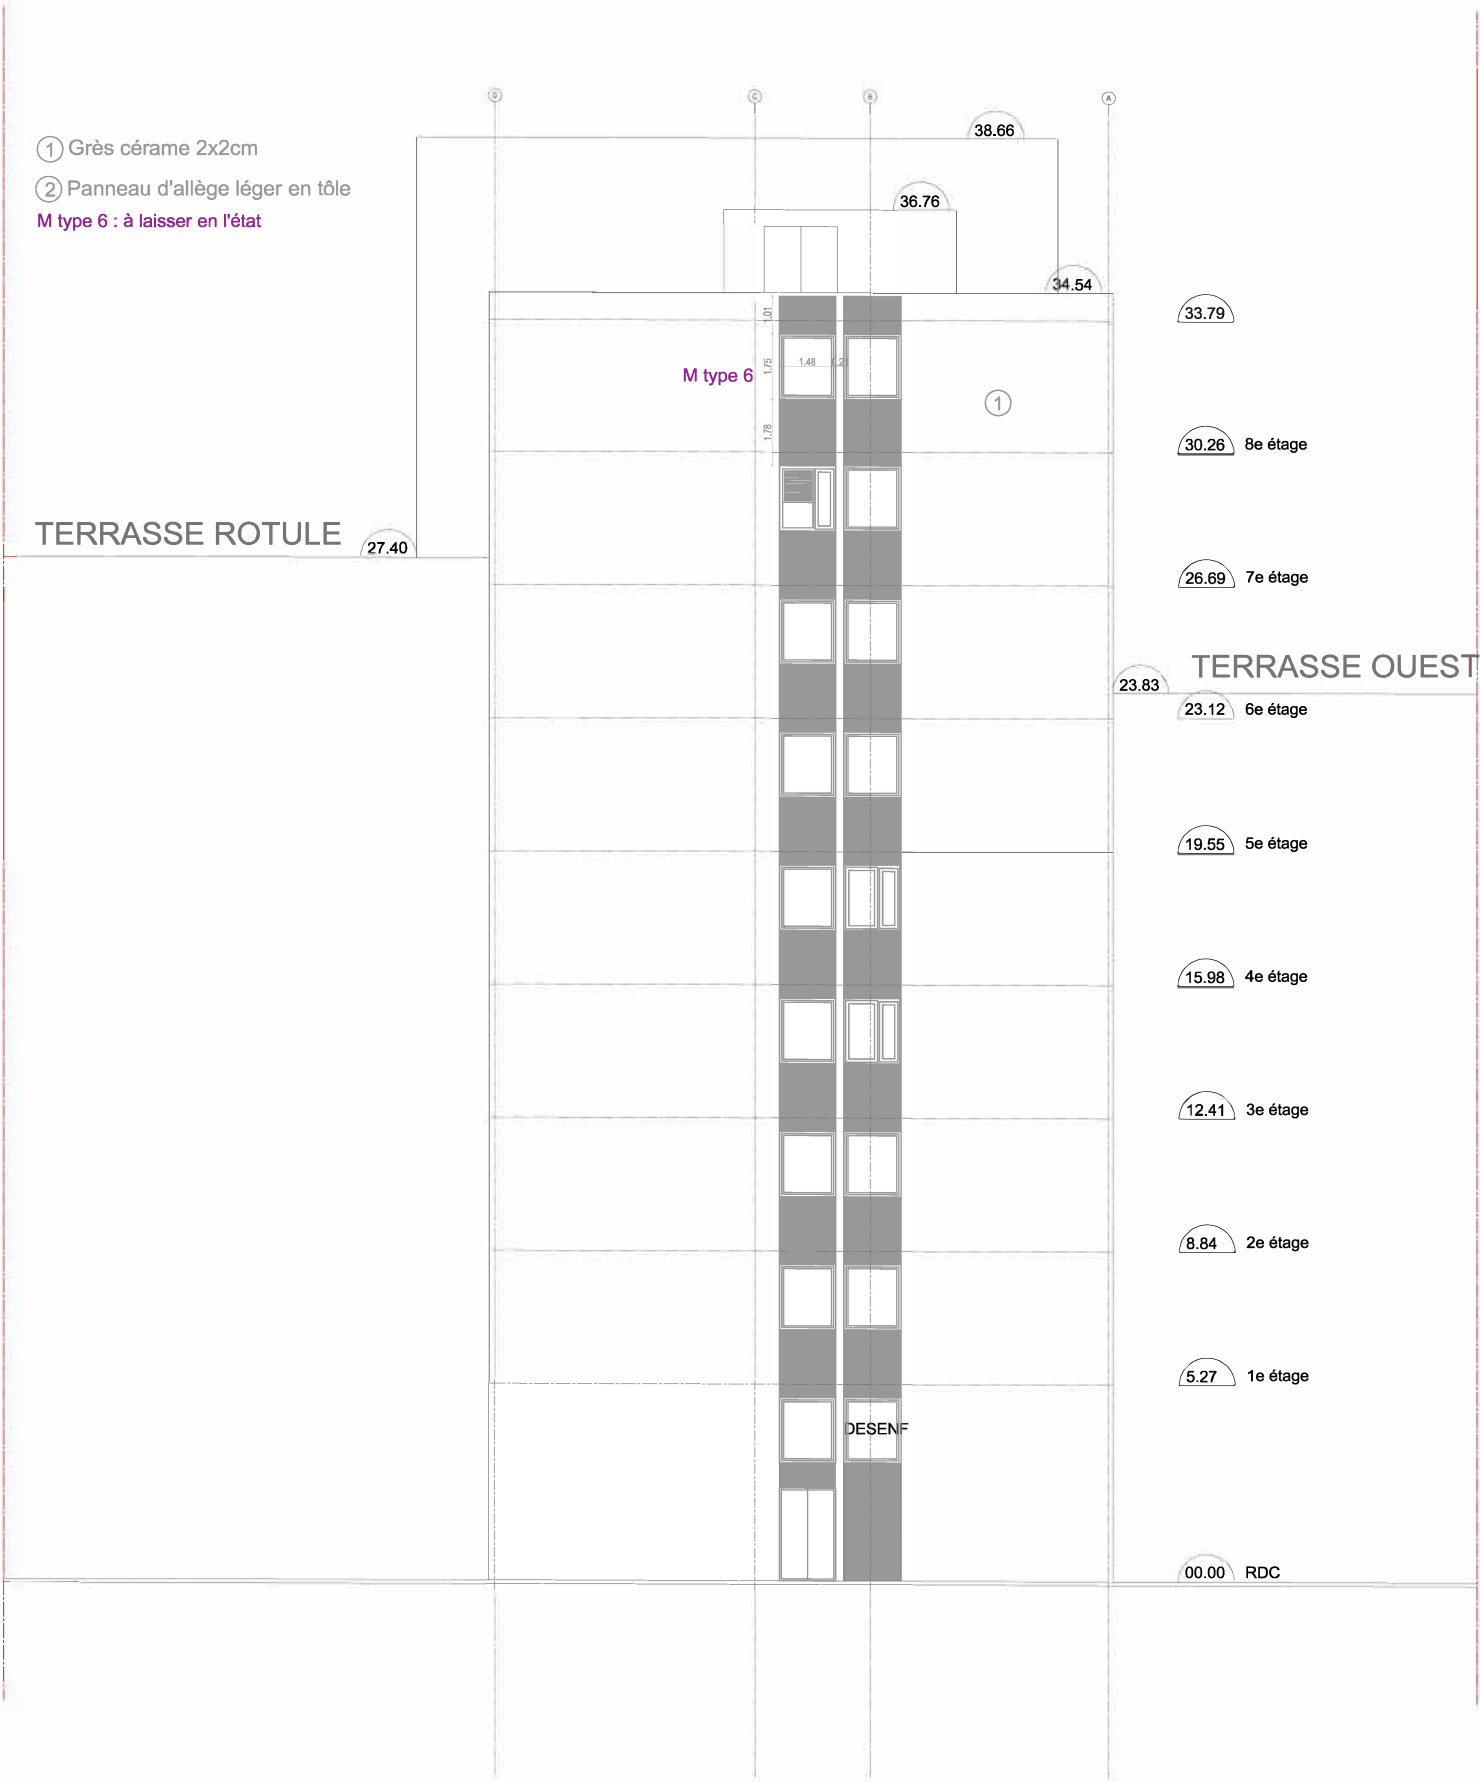


ADAPTATION FENETRE POUR INSTALLATION
D'UN LIFT PENDANT LE CHANTIER

MENUISERIES HORS OPERATION

M type 1
Façade SUD
EXISTANTES LAISSEES EN ETAT

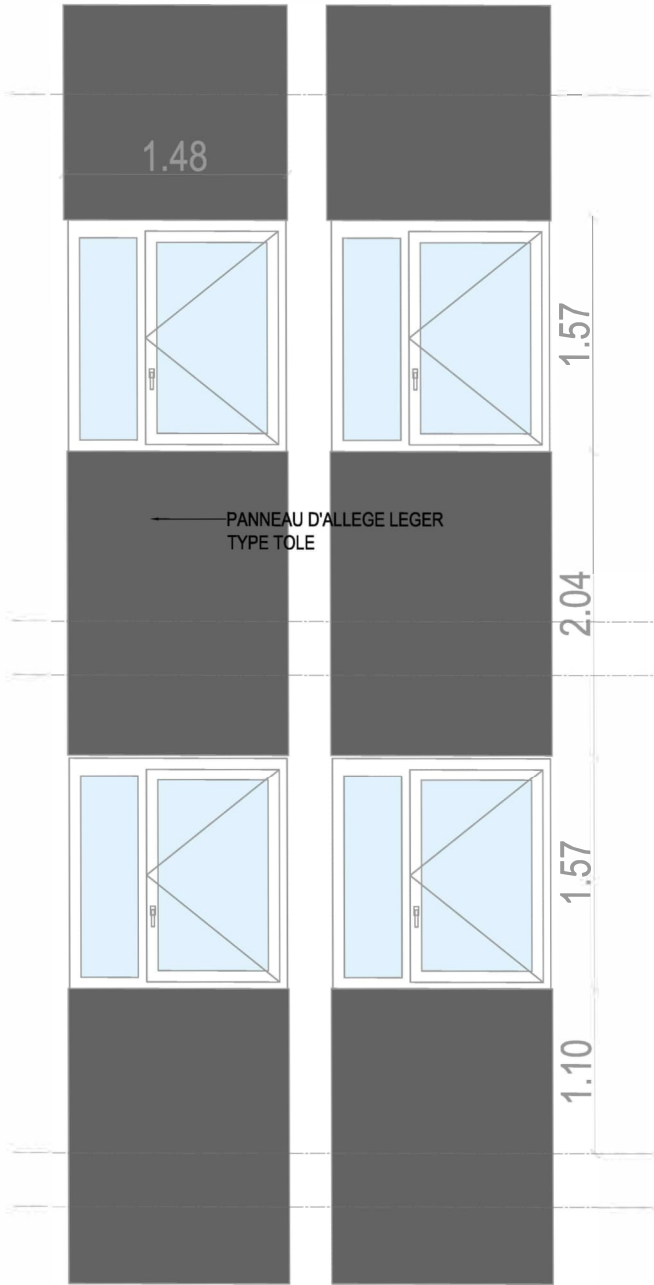


M type 6
Façade NORD cage escalier
EXISTANTES LAISSEES EN ETAT

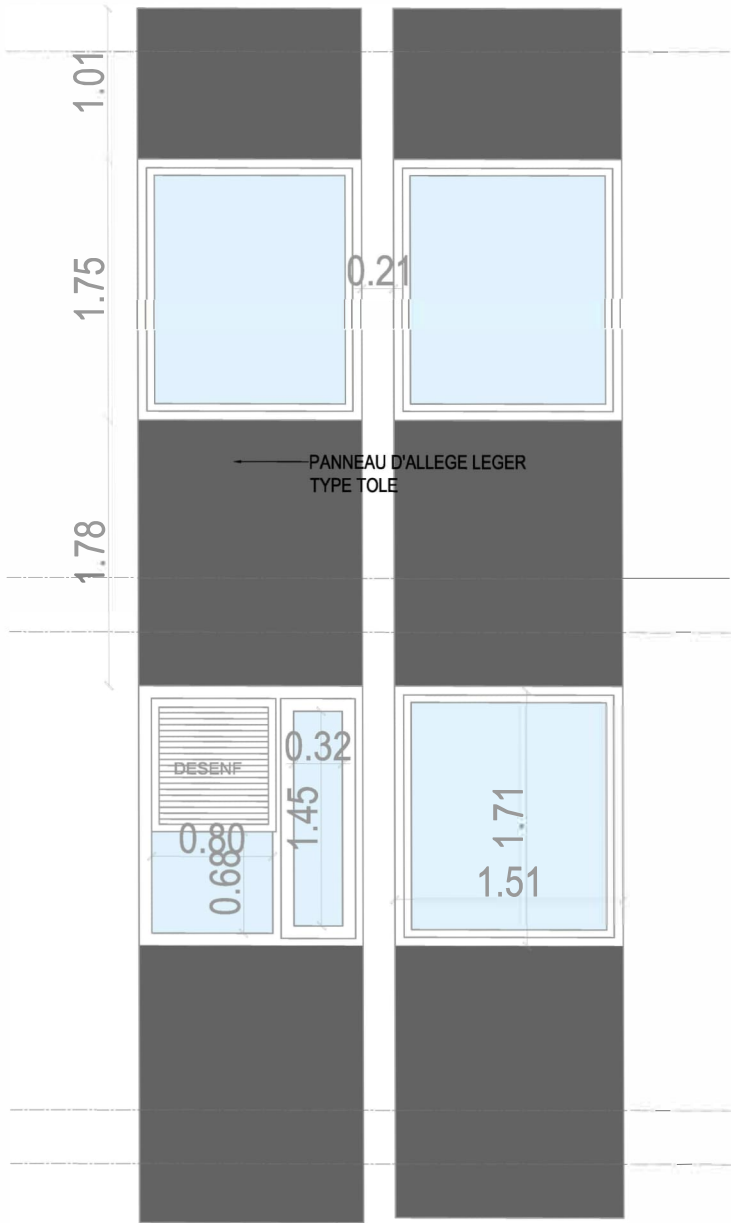


MENUISERIES REVISEES


M type 2
Façade EST et OUEST
Métal

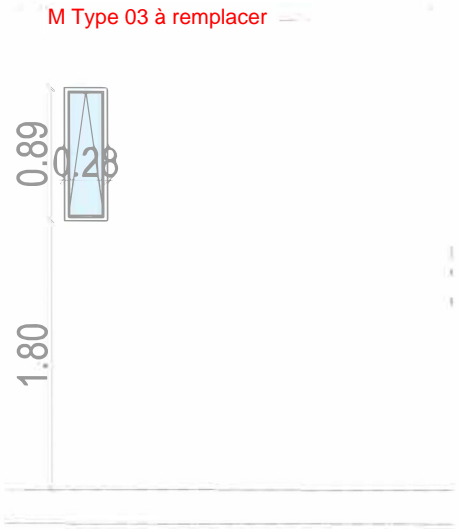


M type 3
Façades EST

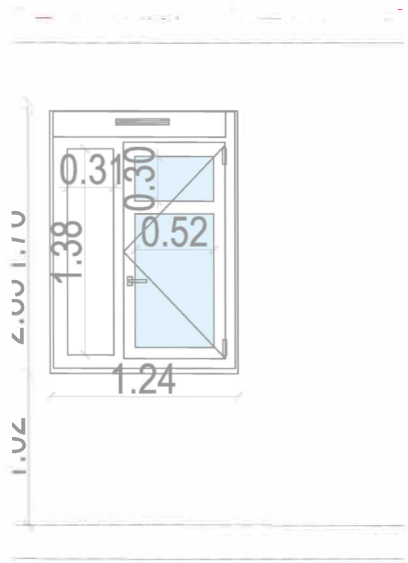

M type 3+désenf baie
Façades EST

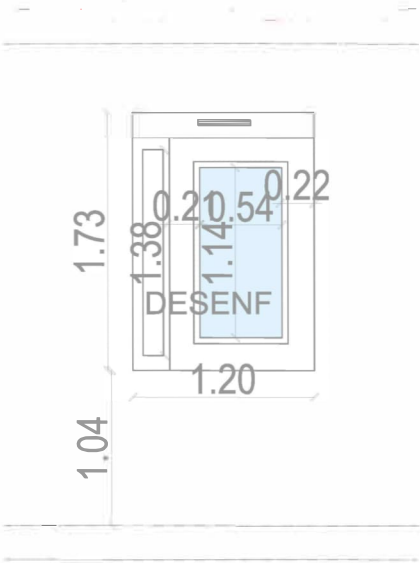

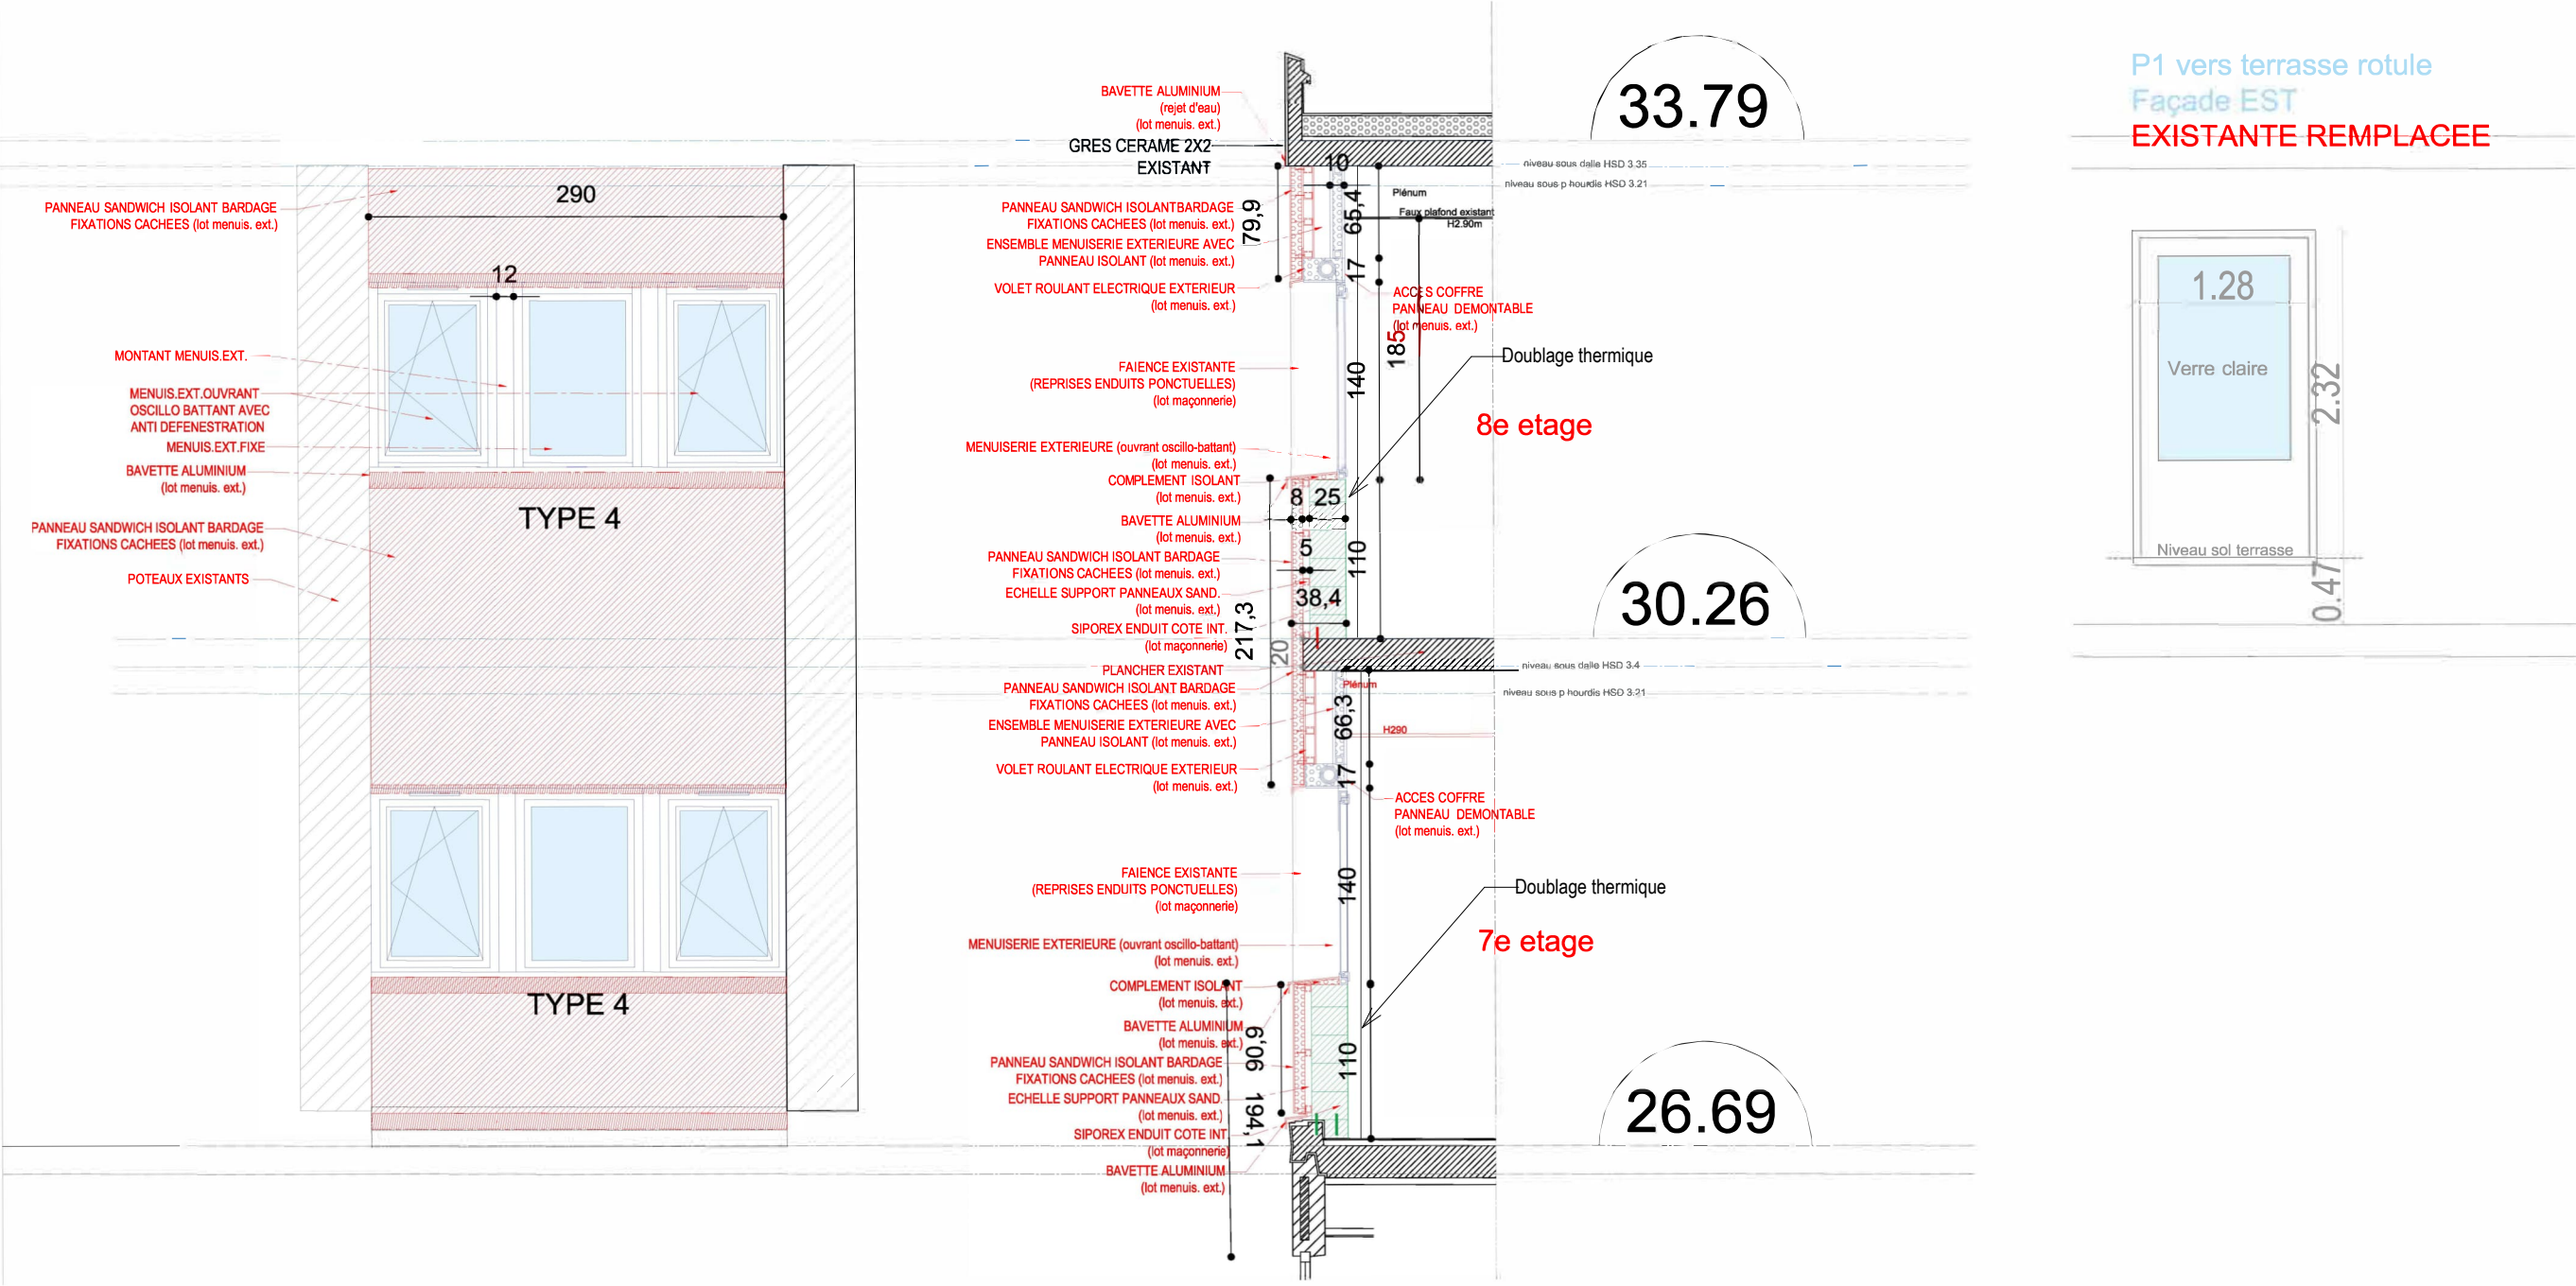

COUPE DE PRINCIPE